Quantità pavimentazione	
Strato	Area (m²)
Finitura pavimentazione	1.25
Fondazione pavimentazione	5.00

Quantità movimento terre	
Tipologia	Area (mq)
Riporto	0.08
Scotico	3.53
Sterro	22.23

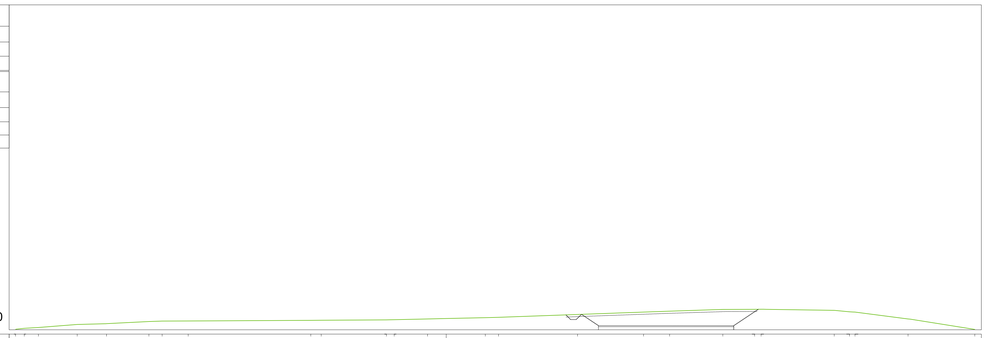

MU16-L
Sezione 1
Progressiva: 0+033.72
Scala: 1:200
Quota Riferimento: 590.00

| | | |

Quantità pavimentazione	
Strato	*Area (m²)*
Finitura pavimentazione	14.70
Fondazione pavimentazione	58.79
Quantità movimento terre	
Tipologia	*Area (mq)*
Riporto	516.68
Scotico	30.99
Sterro	54.16

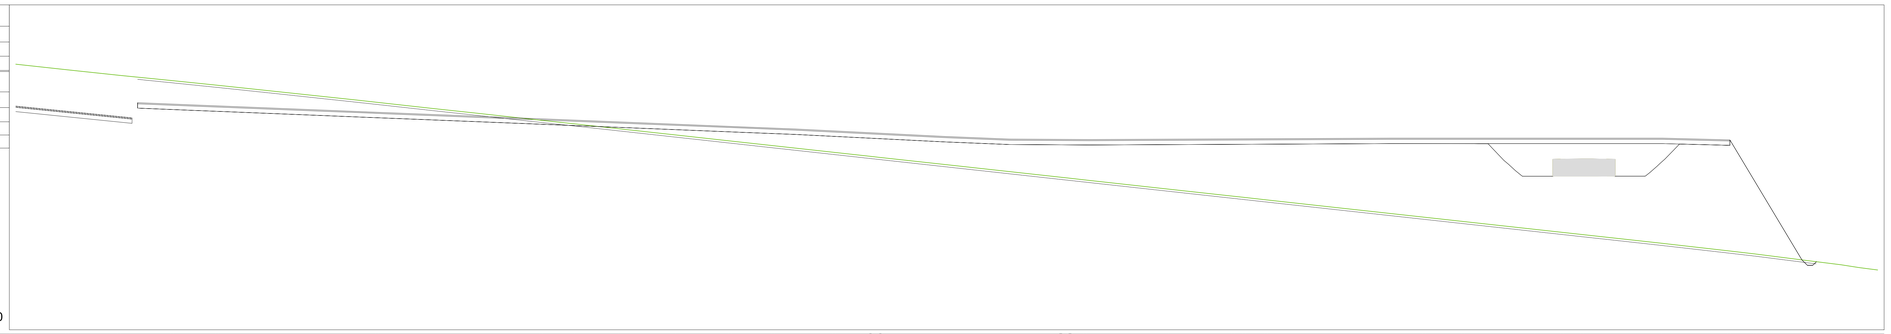

MU16-T
Sezione 1
Progressiva: 0+038.54
Scala: 1:200
Quota Riferimento: 570.00

| | | |