Quantità pavimentazione	
Strato	Area (mq)
Finitura pavimentazione	5.45
Fondazione pavimentazione	21.80

Quantità movimento terre	
Tipologia	Area (mq)
Riporto	11.97
Scotico	11.71
Sterro	77.76

MU19-L
Sezione 1
Progressiva: 0+032.30
Scala: 1:200
Quota Riferimento: 470.00

| | | |

Quantità pavimentazione	
Strato	Area (mq)
Finitura pavimentazione	14.70
Fondazione pavimentazione	58.79

Quantità movimento terre	
Tipologia	Area (mq)
Riporto	16.45
Scotico	29.58
Sterro	54.74

MU19-T
Sezione 1
Progressiva: 0+037.43
Scala: 1:200
Quota Riferimento: 470.00

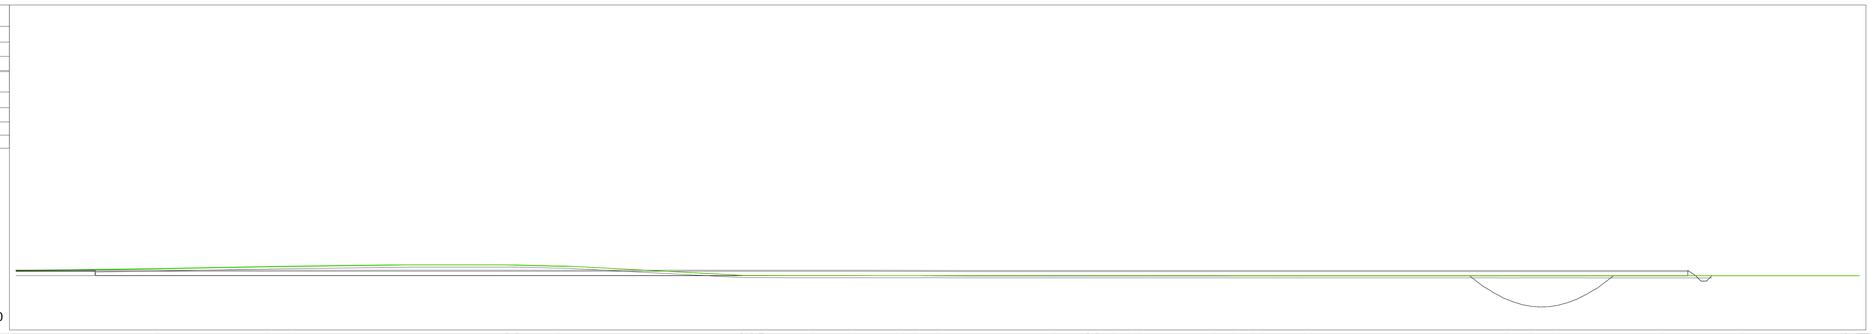

PROGRESSIVE TERRENO	-110.16 -107.95 -105.44 -102.98 -97.51 -86.56 -84.76 -73.18 -72.78 -68.52 -67.35 -66.17 -65.19 -64.71 -64.02 -60.80 -60.55 -58.42 -43.02 -42.21 -41.64 -38.81 -37.02 -35.25 -33.08 -30.40 -28.55 -26.74 -24.67 -22.09 -20.66 -17.43 -14.80 -11.08 -10.49 -8.38 -7.17 -6.07 -4.07 -3.09 -2.21 0.91 2.63 3.59 4.49 6.78 9.12 27.88 30.12 32.06 38.01 41.31 48.68 49.64 57.67 58.82 59.91 60.00
QUOTE TERRENO	475.46 475.48 475.50 475.55 475.62 475.62 475.63 475.00 475.00 475.00 475.00 475.00 475.00 475.90 475.90 475.03 475.03 475.03 475.02 475.02 475.02 475.02 475.01 475.02 475.01 475.00 475.00 475.00 475.00 475.00 475.00 475.00 475.00 475.00 475.00 475.00
DISTANZE PARZIALI TERRENO	2.21 2.51 2.86 5.07 10.95 1.81 11.58 4.26 1.17 1.18 0.97 0.79 3.21 1.13 16.40 0.85 0.57 2.83 1.79 1.76 2.18 2.68 1.85 1.81 2.07 2.10 1.44 3.22 2.64 3.72 0.58 2.11 1.22 1.10 2.00 0.97 0.88 2.16 0.91 1.72 0.97 0.90 2.29 2.34 18.76 2.24 1.95 5.95 3.30 7.37 0.96 8.03 0.95 1.29
PROGRESSIVE PROGETTO	-110.16 -107.95 -105.44 -102.98 -97.51 -86.56 -84.76 -73.18 -72.78 -68.52 -67.35 -66.17 -65.19 -64.71 -64.02 -60.80 -60.55 -58.42 -43.02 -42.21 -41.64 -38.81 -37.02 -35.25 -33.08 -30.40 -28.55 -26.74 -24.67 -22.57 -22.09 -20.66 -17.43 -14.80 -11.08 -10.49 -8.38 -7.17 -6.07 -4.07 -3.09 -2.21 0.91 2.63 3.59 4.49 6.78 9.12 27.88 30.12 32.06 38.01 41.31 48.68 49.64 57.67 58.82 59.91 60.00
QUOTE PROGETTO	475.51 475.51 475.51 475.51 475.51 475.51 475.51 475.51 475.51 475.51 475.51 475.51 475.51 475.51 475.51 475.51 475.51 475.51 475.49 475.49 475.49 475.49 475.49 475.49 475.49 475.00 475.49 475.49 475.00 474.69 474.55 474.48 475.00
DISTANZE PARZIALI PROGETTO	3.17 1.83 1.89 1.12 9.82 2.08 1.20 1.80 12.65 8.44 1.66 7.17 6.78 9.72 10.24 13.41 8.83 14.50 23.15 4.08 2.44 0.14 0.14 0.14 0.14 0.14 0.14 0.14 0.14
DIFFERENZA QUOTE	-0.03 -0.07 -0.10 -0.13 -0.16 -0.33 -0.36 -0.38 -0.40 -0.69 -0.30 -0.21 -0.17 -0.48 -0.50 -0.48 -0.48 -0.48