Quantità pavimentazione	
Strato	Area (mq)
Finitura pavimentazione	5.45
Fondazione pavimentazione	21.80

Quantità movimento terre	
Tipologia	Area (mq)
Riporto	0.00
Scotico	0.00
Sterro	0.00

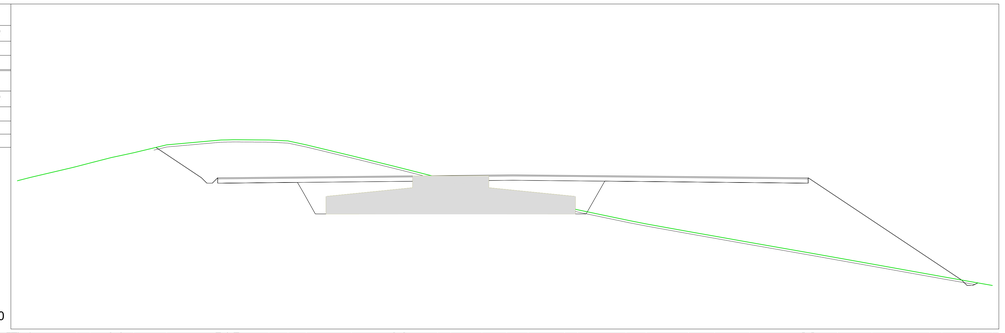

MU22-L
Sezione 1
Progressiva: 0+032.30
Scala: 1:200
Quota Riferimento: 490.00

PROGRESSIVE TERRENO	-40.00, -38.92, -38.76, -34.53, -33.29, -31.31, -30.61, -29.28, -26.22, -21.20, -20.61, -20.05, -18.78, -15.02, -13.33, -9.18, -5.13, -4.39, -1.19, 0.00, 2.88, 5.17, 7.14, 10.52, 11.71, 16.18, 18.04, 21.95, 24.35, 27.58, 32.70, 33.27, 35.70, 38.88, 44.22, 45.34, 48.65, 50.00
QUOTE TERRENO	503.68, 503.70, 504.00, 505.00, 505.32, 505.83, 506.00, 506.27, 507.00, 507.44, 507.46, 507.47, 507.45, 507.36, 507.00, 506.00, 505.00, 504.61, 504.00, 503.72, 503.00, 502.47, 502.00, 501.28, 501.00, 500.07, 499.70, 499.00, 498.58, 498.00, 497.10, 497.00, 496.56, 496.00, 495.04, 494.84, 494.26, 494.02
DISTANZE PARZIALI TERRENO	1.16, 3.79, 1.24, 1.98, 0.80, 1.26, 3.04, 5.02, 0.56, 0.58, 3.22, 1.76, 1.68, 4.12, 4.05, 0.74, 3.20, 1.19, 2.58, 2.29, 1.97, 3.37, 1.20, 4.47, 1.54, 3.90, 2.40, 3.23, 5.12, 0.58, 2.43, 3.17, 5.34, 0.89, 3.31, 1.35
PROGRESSIVE PROGETTO	-27.21, -26.20, -23.00, -22.74, -22.47, -21.97, -21.50, -21.10, -20.71, -19.69, 0.00, 5.75, 8.22, 18.00, 30.61, 33.00, 42.19, 47.16, 47.45, 47.93, 48.42, 48.67
QUOTE PROGETTO	506.76, 506.09, 505.96, 503.70, 503.49, 503.46, 503.96, 503.96, 503.97, 503.98, 504.17, 504.23, 504.21, 504.11, 503.98, 503.96, 497.83, 494.52, 494.23, 494.02, 494.14, 494.26
DISTANZE PARZIALI PROGETTO	1.00, 3.20, 0.26, 2.26, 0.22, 0.47, 0.50, 0.40, 0.39, 0.39, 19.69, 5.75, 2.47, 9.78, 12.61, 2.39, 9.19, 4.97, 0.47, 0.48, 0.49, 0.25
DIFFERENZA QUOTE	0.00, -0.91, 0.00, 0.26, 0.00, 0.00, 0.00, -0.46, 0.00, 0.01, -3.49, 0.00, -5.45, 0.00, -1.90, 0.00, -2.44, 0.00, -4.40, 0.00, -6.52, 0.00, -6.91, 0.00, -2.43, 0.00, 0.00, 0.00

Quantità pavimentazione	
Strato	Area (mq)
Finitura pavimentazione	14.70
Fondazione pavimentazione	58.79
Quantità movimento terre	
Tipologia	Area (mq)
Riporto	0.00
Scotico	30.61
Sterro	285.17

MU22-T
Sezione 1
Progressiva: 0+037.43
Scala: 1:200
Quota Riferimento: 500.00

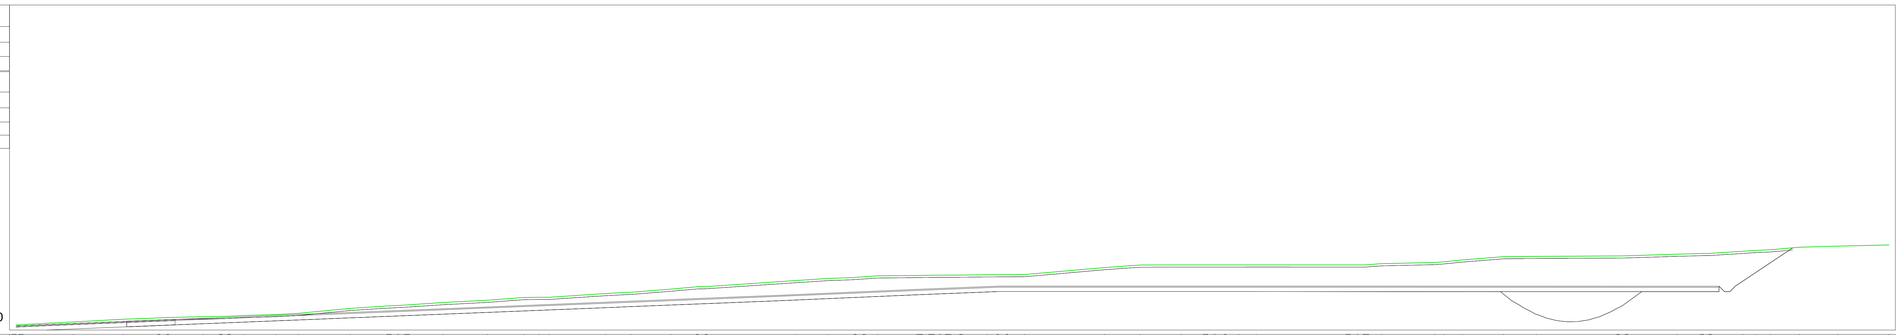

PROGRESSIVE TERRENO	-112.87, -112.58, -107.59, -102.97, -99.61, -98.94, -95.60, -93.85, -93.34, -91.81, -88.87, -88.80, -82.04, -78.26, -77.60, -77.02, -76.99, -73.46, -69.37, -66.00, -64.57, -63.67, -58.45, -58.09, -52.42, -49.90, -49.25, -40.83, -37.95, -35.34, -34.66, -33.35, -29.21, -28.12, -26.66, -26.37, -25.76, -23.22, -22.49, -21.45, -19.76, -12.40, -9.11, -5.32, -2.89, -2.22, -1.30, 0.00, 1.60, 10.20, 10.54, 11.51, 13.18, 18.08, 18.83, 20.64, 24.44, 27.45, 35.12, 35.67, 40.44, 42.87, 43.39, 46.52, 47.72, 49.06, 51.74, 55.29, 60.00
QUOTE TERRENO	500.47, 500.49, 500.74, 501.00, 501.12, 501.16, 501.23, 501.25, 501.27, 501.35, 501.43, 501.54, 502.00, 502.24, 502.27, 502.30, 502.54, 502.75, 503.00, 503.02, 503.02, 503.37, 503.49, 503.78, 504.00, 504.00, 504.57, 504.76, 504.86, 504.91, 505.00, 505.05, 505.06, 505.06, 505.07, 505.07, 505.07, 505.10, 505.11, 505.11, 505.12, 505.76, 506.00, 506.01, 506.01, 506.01, 506.01, 506.01, 506.01, 506.01, 506.01, 506.12, 506.23, 506.30, 506.47, 506.78, 506.80, 506.84, 506.85, 507.00, 507.07, 507.07, 507.27, 507.35, 507.40, 507.64, 507.75, 507.85
DISTANZE PARZIALI TERRENO	4.99, 4.62, 2.96, 0.68, 3.34, 1.75, 0.51, 1.11, 1.53, 2.94, 2.07, 4.76, 3.78, 0.66, 0.67, 0.92, 3.53, 4.09, 3.37, 1.43, 0.90, 5.22, 2.36, 3.67, 2.52, 0.56, 8.43, 2.87, 2.34, 0.68, 1.31, 4.14, 1.08, 0.55, 0.32, 2.50, 1.03, 0.74, 1.69, 7.36, 3.29, 3.70, 2.43, 0.67, 0.92, 1.30, 1.60, 8.69, 0.66, 0.56, 1.53, 4.90, 0.85, 1.71, 3.81, 3.01, 7.67, 0.56, 4.76, 2.43, 0.52, 3.13, 1.20, 1.34, 2.68, 3.55, 4.71
PROGRESSIVE PROGETTO	-102.65, -102.65, -97.65, -96.21, -94.67, -85.49, -82.67, -81.05, -79.64, -69.84, -57.55, -56.26, -47.20, -41.94, -30.02, -22.19, 0.00, -15.40, 37.57, 41.77, 44.13, 44.83, 45.33, 45.76, 50.29, 51.13
QUOTE PROGETTO	500.80, 500.80, 500.90, -100.10, 501.00, 501.06, 501.12, 501.48, 501.60, 501.66, 501.72, 502.11, 502.60, 502.65, 503.02, 503.23, 503.74, 504.05, 504.05, 504.05, 504.05, 504.05, 504.05, 504.05, 504.05, 504.05, 504.05, 503.55, 503.55, 503.98, 507.02, 507.59
DISTANZE PARZIALI PROGETTO	2.55, 2.45, 1.43, 1.54, 9.18, 2.82, 1.03, 1.40, 9.80, 12.29, 1.29, 9.06, 5.26, 11.92, 7.93, 11.22, 10.97, 15.40, 22.17, 4.20, 2.56, 0.44, 0.44, 0.43, 4.46, 0.55
DIFFERENZA QUOTE	-4.21, -4.20, -5.19, -5.16, -5.12, -5.18, -5.34, -5.40, -5.43, -6.01, -6.81, -6.83, -7.13, -7.27, -7.30, -7.05, -7.81, -7.96, -2.12, -2.86, -2.99, -3.28, -3.29, -3.29, -3.29