Quantità pavimentazione	
Strato	Area (mq)
Finitura pavimentazione	5.45
Fondazione pavimentazione	21.80

Quantità movimento terre	
Tipologia	Area (mq)
Riporto	285.81
Scotico	13.09
Sterro	10.43

Quantità rinforzo scarpate	
Tipologia	Lunghezza (m)
Terre armate	13.52

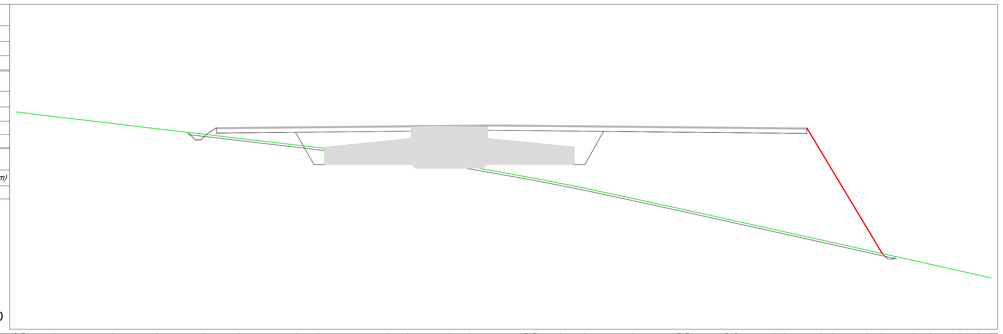

MU23-L
Sezione 1
Progressiva: 0+032.30
Scala: 1:200
Quota Riferimento: 460.00

| | | |

Quantità pavimentazione	
Strato	Area (mq)
Finitura pavimentazione	14.70
Fondazione pavimentazione	58.80

Quantità movimento terre	
Tipologia	Area (mq)
Riporto	395.42
Scotico	30.20
Sterro	23.83

Quantità rinforzo scarpate	
Tipologia	Lunghezza (m)
Terre armate	0.00

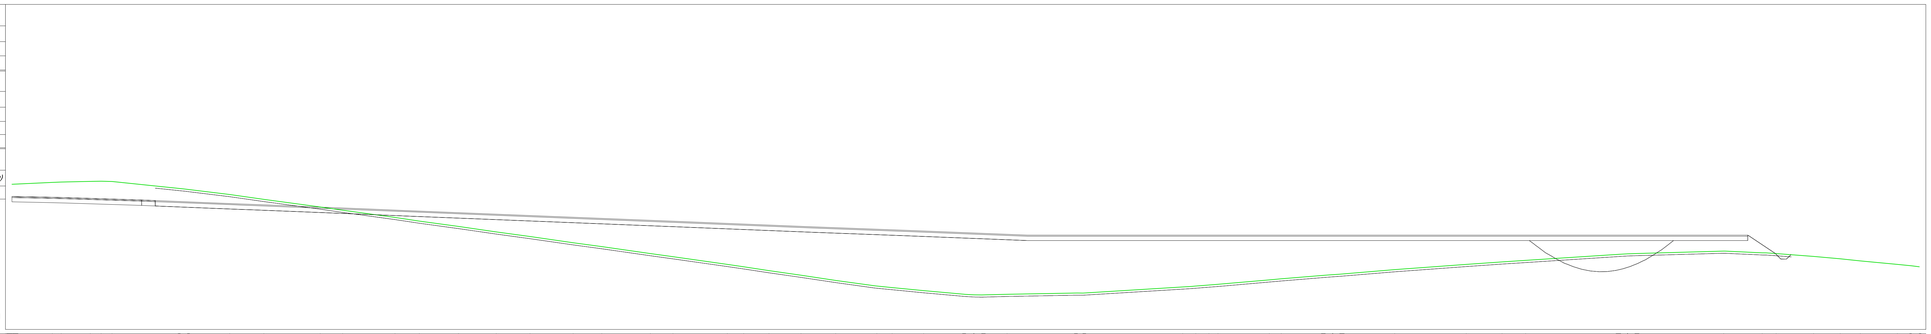

MU23-T
Sezione 1
Progressiva: 0+037.43
Scala: 1:200
Quota Riferimento: 470.00

PROGRESSIVE TERRENO	-119.09 -115.99 -112.34 -111.51 -109.83 -107.83 -106.62 -100.53 -99.66 -95.96 -92.81 -87.60 -85.54 -80.70 -78.46 -74.84 -71.36 -68.24 -64.26 -61.61 -57.13 -55.05 -50.02 -48.52 -46.18 -43.23 -40.03 -36.23 -34.81 -31.91 -28.04 -27.27 -26.54 -24.20 -17.72 -17.21 -8.00 -6.78 -5.58 -4.74 1.11 4.05 5.16 5.95 6.61 11.57 18.18 21.48 23.66 32.43 33.07 33.75 41.94 45.50 46.78 50.24 52.70 54.55 57.87 59.26 60.00
QUOTE TERRENO	483.40 483.40 483.37 483.60 483.66 483.68 483.68 483.62 483.00 482.93 482.45 482.00 481.30 481.00 480.54 480.00 479.50 479.00 478.57 478.00 477.64 477.00 476.71 476.00 475.78 475.42 475.00 474.52 474.00 473.86 473.58 473.23 473.19 473.18 473.24 473.36 473.35 473.32 474.00 474.10 474.16 474.57 474.67 475.00 475.05 475.10 475.52 476.00 476.23 476.37 476.94 476.98 477.00 477.23 477.07 477.00 476.74 476.52 476.32 476.00 475.87 475.78
DISTANZE PARZIALI TERRENO	3.65 0.83 2.68 1.00 1.01 6.29 3.90 3.15 5.20 2.06 4.84 2.24 3.61 3.49 3.11 3.99 2.64 4.48 2.08 5.02 1.51 2.34 2.96 3.20 3.39 1.42 2.90 3.86 0.78 0.72 2.35 6.48 0.51 9.21 0.84 1.21 0.84 4.74 1.11 4.05 0.76 0.65 5.06 6.61 3.30 2.18 8.77 0.68 0.68 8.19 3.44 0.96 3.46 2.46 1.86 3.42 1.29 0.74
PROGRESSIVE PROGETTO	-102.83 -102.83 -98.88 -97.83 -96.49 -96.42 -93.62 -82.82 -82.01 -79.81 -59.96 -57.72 -55.80 -54.71 -49.92 -42.11 -33.48 -22.33 -6.58 14.51 37.65 44.16 46.71 49.96 51.21 52.21 48.15 48.15
QUOTE PROGETTO	481.89 481.89 481.74 481.69 481.60 481.57 481.53 481.09 481.06 480.97 480.38 480.09 480.01 479.97 479.78 479.47 479.14 478.70 478.70 478.70 478.70 478.70 477.01 476.75 476.48 476.47 476.45 476.89 476.90
DISTANZE PARZIALI PROGETTO	3.86 1.95 2.34 0.67 1.20 10.80 0.81 2.20 14.85 7.24 1.92 1.98 4.79 7.61 8.83 11.16 13.77 8.56 14.51 23.14 4.08 2.44 2.42 0.25 0.25 0.25