Quantità pavimentazione	
Strato	*Area (m²)*
Finitura pavimentazione	5.45
Fondazione pavimentazione	21.80

Quantità movimento terre	
Tipologia	*Area (mq)*
Riporto	0.00
Scotico	0.00
Sterro	0.00

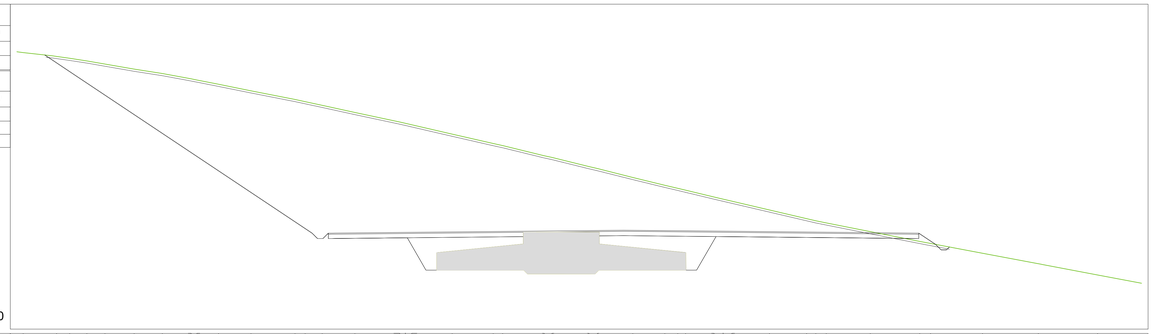

MU24-L
Sezione 1
Progressiva: 0+048.08
Scala: 1:200
Quota Riferimento: 690.00

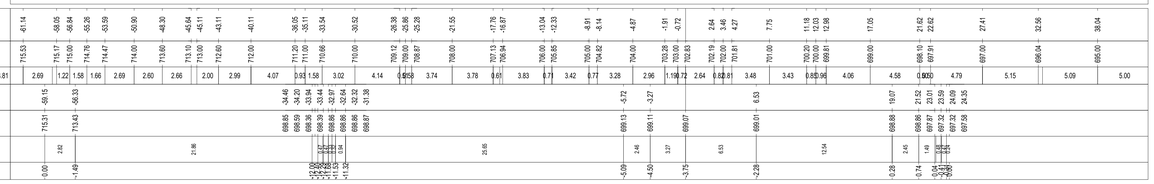

Quantità pavimentazione	
Strato	*Area (m²)*
Finitura pavimentazione	5.45
Fondazione pavimentazione	21.80

Quantità movimento terre	
Tipologia	*Area (mq)*
Riporto	0.00
Scotico	0.00
Sterro	0.00

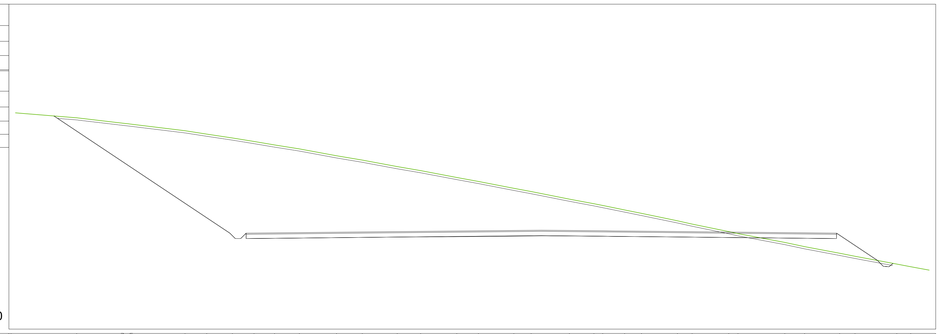

MU24-L
Sezione 2
Progressiva: 0+070.53
Scala: 1:200
Quota Riferimento: 690.00

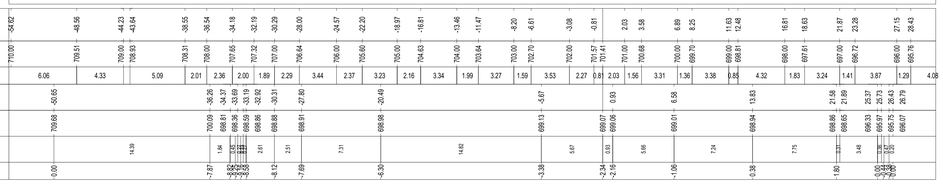

Quantità pavimentazione	
Strato	*Area (m²)*
Finitura pavimentazione	5.45
Fondazione pavimentazione	21.80

Quantità movimento terre	
Tipologia	*Area (mq)*
Riporto	0.00
Scotico	0.00
Sterro	0.00

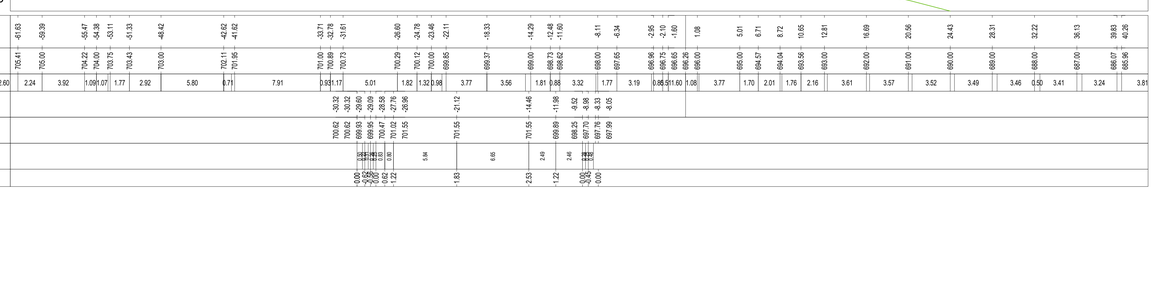

MU24-L
Sezione 3
Progressiva: 0+095.54
Scala: 1:200
Quota Riferimento: 680.00

Quantità pavimentazione	
Strato	*Area (m²)*
Finitura pavimentazione	0.55
Fondazione pavimentazione	2.20

Quantità movimento terre	
Tipologia	*Area (mq)*
Riporto	0.00
Scotico	0.00
Sterro	0.00

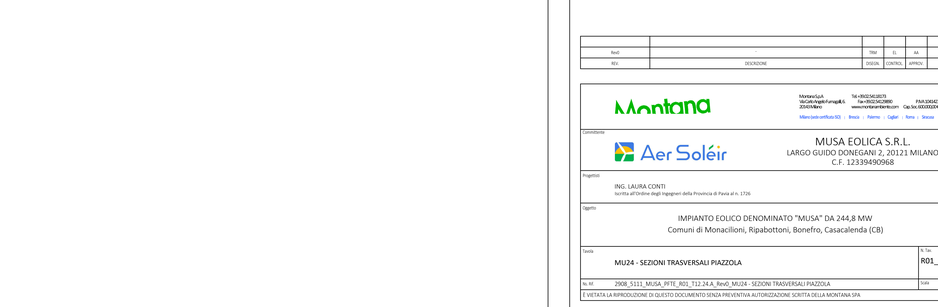

MU24-L
Sezione 4
Progressiva: 0+147.49
Scala: 1:200
Quota Riferimento: 690.00

Quantità pavimentazione	
Strato	*Area (m²)*
Finitura pavimentazione	1.25
Fondazione pavimentazione	5.00

Quantità movimento terre	
Tipologia	*Area (mq)*
Riporto	0.00
Scotico	0.00
Sterro	0.00

MU24-L
Sezione 5
Progressiva: 0+167.10
Scala: 1:200
Quota Riferimento: 690.00

Rev0		TRM	EL	AA	09/2023
REV.	DESCRIZIONE	DISEGN.	CONTROL.	APPROV.	DATA

Montana

Montana S.p.A.
Via Carlo Angelo Ferrari pal.6
20143 Milano

Tel +39 02 541.18.73
Fax +39 02 541.21.890
www.montanaenergy.com

P.IVA 12839490968
Cap. Soc. 500.000,00€

Milano | Santo Stefano (LO) | Brescia | Palermo | Cagliari | Roma | Siracusa

Committente

Aer Soléir

MUSA EOLICA S.R.L.
LARGO GUIDO DONEGANI 2, 20121 MILANO
C.F. 12339490968

Progettisti

ING. LAURA CONTI
Iscritta all'Ordine degli Ingegneri della Provincia di Pavia al n. 1726

Oggetto

IMPIANTO EOLICO DENOMINATO "MUSA" DA 244,8 MW
Comuni di Monacilioni, Ripabottoni, Bonefro, Casacalenda (CB)

Tavola

MU24 - SEZIONI TRASVERSALI PIAZZOLA

N. Tav.

R01_T12.24.A

No. RT	2908_5111_MUSA_PFTE_R01_T12.24.A_Rev0_MU24 - SEZIONI TRASVERSALI PIAZZOLA	Scala	1:200

E' VIETATA LA RIPRODUZIONE DI QUESTO DOCUMENTO SENZA PREVENTIVA AUTORIZZAZIONE SCRITTA DELLA MONTANA SPA

MU24-T
Sezione 1
Progressiva: 0+035.59
Scala: 1:200
Quota Riferimento: 690.00

Quantità pavimentazione	
Strato	*Area (m²)*
Finitura pavimentazione	14.67
Fondazione pavimentazione	58.68

Quantità movimento terre	
Tipologia	*Area (mq)*
Riporto	244.93
Scotico	32.59
Sterro	0.00

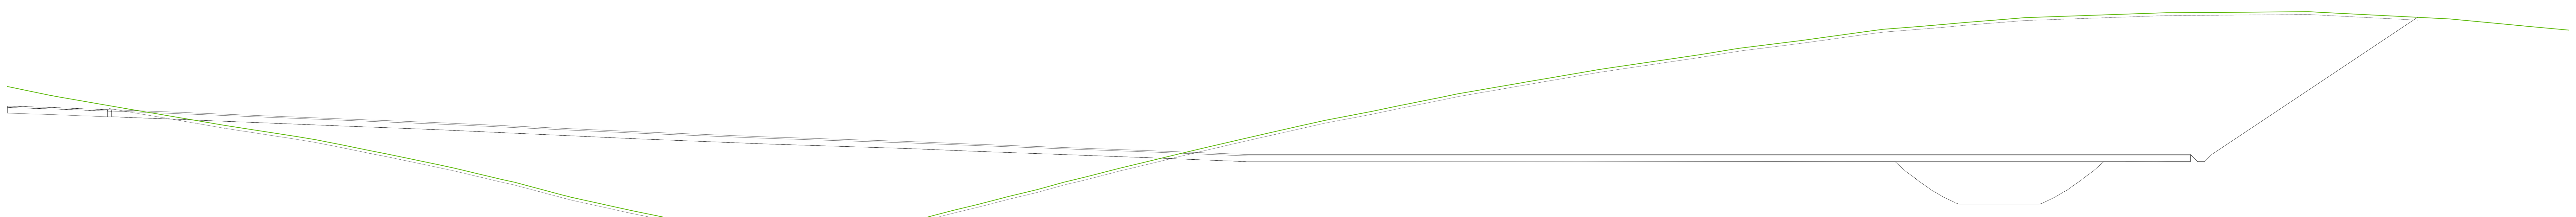

PROGRESSIVE TERRENO	-98.46, -95.52, -94.74, -90.44, -88.96, -87.69, -83.09, -78.00, -76.69, -74.96, -72.74, -71.69, -67.96, -66.95, -63.72, -62.68, -59.22, -58.62, -54.43, -51.75, -49.45, -48.87, -46.15, -38.67, -36.14, -35.14, -31.77, -29.91, -27.79, -25.81, -23.91, -22.37, -19.93, -18.34, -15.79, -14.12, -11.53, -9.73, -7.11, -5.51, -2.16, 0.00, 2.75, 3.88, 8.30, 10.58, 13.87, 14.72, 20.95, 23.44, 28.11, 32.57, 33.90, 36.51, 38.20, 39.62, 42.89, 43.90, 53.32, 53.91, 59.04, 63.91, 64.66, 73.92, 76.60, 79.45, 82.31
QUOTE TERRENO	703.75, 703.15, 703.00, 702.26, 702.00, 701.79, 701.00, 700.22, 700.00, 699.66, 699.20, 699.00, 698.22, 698.00, 697.23, 697.00, 696.08, 695.92, 695.00, 694.45, 694.00, 693.88, 693.37, 693.75, 693.86, 694.12, 695.00, 695.45, 696.00, 696.47, 697.00, 697.37, 698.00, 698.38, 699.00, 699.39, 700.00, 700.41, 701.00, 701.36, 702.00, 702.45, 703.00, 703.24, 704.00, 704.39, 704.96, 705.08, 706.00, 706.40, 707.00, 707.62, 707.79, 708.00, 708.14, 708.27, 708.53, 708.61, 708.94, 708.96, 709.00, 709.04, 709.00, 708.52, 708.27, 708.00, 707.73
DISTANZE PARZIALI TERRENO	2.94, 0.79, 4.30, 1.48, 1.28, 4.60, 5.09, 1.31, 1.73, 2.23, 1.04, 3.73, 1.01, 3.23, 1.04, 3.46, 4.19, 2.68, 2.30, 2.73, 7.48, 2.53, 0.54, 3.37, 1.86, 2.12, 1.98, 1.90, 1.54, 2.44, 1.59, 2.55, 1.67, 2.59, 1.80, 2.62, 1.60, 3.36, 2.10, 2.75, 1.13, 4.42, 2.00, 3.29, 0.55, 6.23, 2.48, 4.22, 4.46, 1.33, 2.38, 1.69, 1.41, 3.28, 1.01, 9.42, 0.58, 4.76, 4.87, 0.74, 9.26, 2.68, 2.85, 2.85
PROGRESSIVE PROGETTO	-91.11, -91.11, -89.25, -86.11, -85.00, -83.11, -74.44, -71.10, -69.20, -68.10, -54.05, -44.92, -34.94, -30.41, -17.85, -10.91, -1.14, 0.00, 26.31, 49.05, 53.93, 55.59, 56.09, 56.59, 56.98, 64.20, 71.62
QUOTE PROGETTO	702.12, 702.12, 702.05, 701.92, 701.88, 701.80, 701.46, 701.32, 701.25, 701.20, 700.56, 700.20, 699.88, 699.69, 699.23, 698.95, 698.95, 698.95, 698.95, 698.95, 698.95, 698.95, 698.45, 698.45, 698.84, 703.69, 708.64
DISTANZE PARZIALI PROGETTO	1.86, 3.14, 1.11, 1.89, 8.67, 3.33, 1.90, 1.10, 14.05, 9.13, 9.98, 4.53, 12.56, 6.94, 9.77, 1.14, 26.31, 22.74, 4.88, 1.66, [illegible], 7.10, 7.42
DIFFERENZA QUOTE	-0.25, 0.00, 0.40, 0.55, 0.80, 1.90, 2.45, 2.77, 2.96, 5.64, 6.76, 5.70, 4.37, 0.73, -1.19, -3.26, -3.50, -7.82, -9.84, -10.01, -10.02, [illegible], -10.03, -5.33, 0.00

MU24-T
Sezione 2
Progressiva: 0+049.93
Scala: 1:200
Quota Riferimento: 690.00

Quantità pavimentazione	
Strato	*Area (m²)*
Finitura pavimentazione	6.65
Fondazione pavimentazione	26.60

Quantità movimento terre	
Tipologia	*Area (mq)*
Riporto	129.83
Scotico	28.83
Sterro	0.00

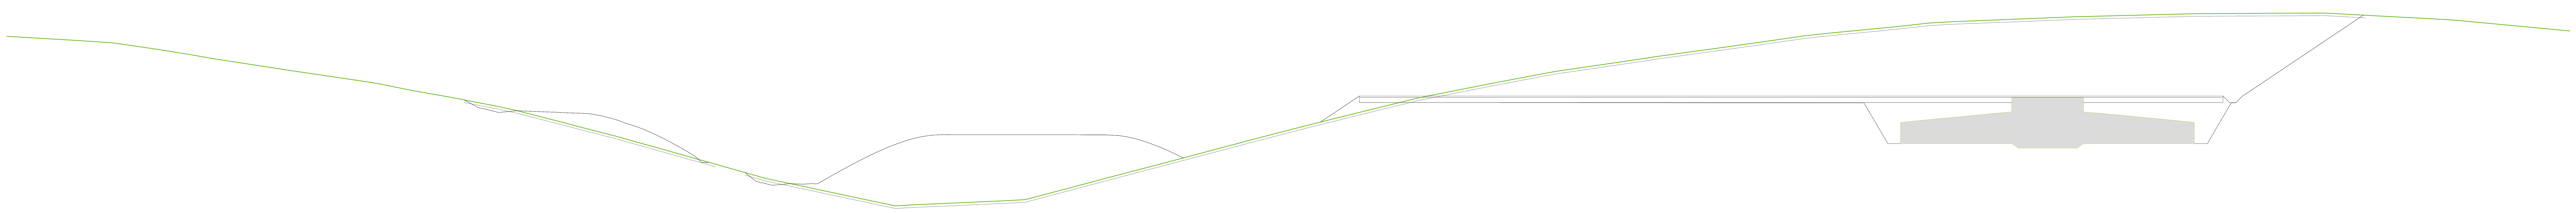

PROGRESSIVE TERRENO	-115.04, -109.54, -106.91, -105.62, -103.32, -100.84, -99.38, -92.84, -87.31, -86.21, -83.95, -83.01, -80.86, -77.16, -75.88, -74.68, -71.96, -71.13, -68.10, -67.34, -64.53, -63.80, -60.95, -59.85, -57.41, -56.62, -56.07, -52.95, -52.15, -48.24, -46.62, -45.42, -39.50, -38.00, -36.61, -33.36, -30.40, -29.59, -29.01, -25.76, -23.07, -21.97, -21.04, -18.17, -14.91, -13.92, -10.23, -6.09, -2.45, -1.44, -0.71, 0.00, 3.41, 4.33, 11.19, 11.94, 18.37, 23.42, 24.70, 26.16, 30.40, 32.94, 35.04, 39.94, 44.12, 46.37, 53.43, 59.04, 63.44, 72.00, 73.45, 82.31
QUOTE TERRENO	703.67, 703.35, 703.18, 703.00, 702.66, 702.26, 702.00, 701.00, 700.18, 700.00, 699.54, 699.37, 699.00, 698.28, 698.00, 697.69, 697.00, 696.77, 696.00, 695.79, 695.00, 694.80, 694.00, 693.68, 693.00, 692.78, 692.66, 692.00, 691.83, 691.00, 690.66, 690.73, 691.00, 691.06, 691.14, 692.00, 692.78, 693.00, 693.15, 694.00, 694.71, 695.00, 695.25, 696.00, 696.84, 697.08, 698.00, 699.00, 699.72, 699.92, 700.06, 700.19, 700.84, 701.00, 702.00, 702.12, 703.00, 703.71, 703.86, 704.00, 704.41, 704.69, 704.81, 705.00, 705.17, 705.23, 705.41, 705.44, 705.46, 705.00, 704.92, 704.09
DISTANZE PARZIALI TERRENO	5.50, 2.63, 1.29, 2.30, 2.48, 1.47, 6.18, 5.53, 1.10, 2.26, 0.94, 2.15, 3.70, 1.28, 1.20, 2.72, 0.83, 3.02, 0.77, 2.81, 0.72, 2.85, 1.10, 2.44, 0.78, 0.55, 3.12, 0.80, 3.91, 1.58, 1.20, 5.92, 1.50, 1.38, 3.25, 2.96, 0.80, 0.58, 3.25, 2.69, 1.10, 0.93, 2.87, 3.26, 0.65, 3.69, 3.99, 3.64, 1.01, 0.71, 3.41, 0.92, 6.62, 0.75, 6.44, 5.05, 1.28, 1.46, 4.24, 2.54, 1.62, 4.90, 4.18, 2.26, 7.06, 5.61, 4.40, 8.56, 1.45, 8.86
PROGRESSIVE PROGETTO	-79.83, -79.82, -78.75, -78.14, -77.47, -77.18, -76.61, -75.76, -75.15, -73.95, -72.77, -71.70, -71.08, -70.81, -70.52, -70.24, -69.94, -69.64, -69.21, -68.76, -68.33, -67.86, -67.36, -66.95, -66.50, -66.01, -65.47, -64.87, -64.19, -63.42, -62.53, -62.08, -61.54, -61.25, -61.00, -58.20, -57.88, -57.36, -56.98, -56.68, -56.11, -54.71, -53.76, -52.99, -52.56, -52.01, -51.49, -50.96, -50.59, -49.82, -49.13, -48.51, -47.99, -47.33, -47.04, -46.52, -46.23, -45.86, -45.52, -45.19, -44.87, -44.57, -44.24, -43.98, -43.72, -43.47, -43.21, -42.96, -42.70, -42.39, -41.21, -40.78, -39.75, -39.50, -39.17, -38.08, -37.83, -37.57, -36.44, -35.97, -35.11, -34.84, -34.37, -33.54, -33.26, -32.78, -31.94, -31.45, -30.39, -30.09, -29.80, -29.45, -29.08, -28.70, -28.31, -27.89, -27.45, -26.99, -26.48, -25.92, -25.42, -24.86, -24.44, -13.89, -10.89, -3.35, 0.00, 54.31, 55.61, 56.00, 56.61, 56.88, 57.70, 66.42
QUOTE PROGETTO	698.80, 698.80, 698.22, 698.07, 697.91, 697.84, 697.88, 697.97, 697.94, 697.89, 697.85, 697.80, 697.78, 697.77, 697.76, 697.74, 697.70, 697.65, 697.57, 697.45, 697.34, 697.19, 696.99, 696.87, 696.72, 696.54, 696.31, 696.03, 695.69, 695.28, 694.77, 694.50, 694.00, 694.00, 694.01, 693.22, 692.97, 692.56, 692.44, 692.39, 692.24, 692.37, 692.33, 692.38, 692.38, 692.70, 693.00, 693.30, 693.50, 693.91, 694.26, 694.57, 694.81, 695.10, 695.22, 695.42, 695.52, 695.65, 695.75, 695.84, 695.91, 695.98, 696.03, 696.07, 696.09, 696.11, 696.12, 696.13, 696.13, 696.13, 696.12, 696.12, 696.12, 696.12, 696.12, 696.12, 696.12, 696.12, 696.12, 696.12, 696.12, 696.12, 696.12, 696.12, 696.12, 696.12, 696.12, 696.12, 696.12, 696.10, 696.08, 696.06, 696.01, 695.94, 695.86, 695.75, 695.61, 695.45, 695.26, 695.04, 694.81, 694.55, 694.34, 697.09, 699.09, 699.09, 699.09, 699.09, 699.09, 698.71, 698.59, 698.87, 699.49, 705.30
DISTANZE PARZIALI PROGETTO	0.98, 0.61, 0.43, 0.29, 0.57, 0.73, 0.56, 1.06, 0.96, 0.87, 0.61, 0.27, 0.28, 0.30, 0.33, 0.43, 0.46, 0.50, 0.47, 0.45, 0.49, 0.54, 0.60, 0.68, 0.77, 0.89, 0.45, 0.44, 0.32, 0.38, 0.50, 1.21, 0.95, 0.77, 0.25, 0.54, 0.44, 0.53, 0.36, 0.78, 0.68, 0.61, 0.52, 0.49, 0.29, 0.29, 0.31, 0.32, 0.33, 0.28, 0.28, 0.28, 0.26, 0.98, 0.26, 0.94, 0.25, 0.91, 0.25, 0.88, 0.25, 0.85, 0.83, 0.82, 0.82, 0.29, 0.38, 0.37, 0.41, 0.47, 0.51, 0.56, 0.50, 0.55, 0.42, 2.92, 7.54, 3.35, 54.31, 1.30, 0.39, 0.28, 0.20, 0.59, 8.72
DIFFERENZA QUOTE	0.00, -0.37, -0.42, -0.45, -0.28, 0.00, 0.13, 0.39, 0.64, 0.87, 1.08, 1.19, 1.25, 1.28, 1.25, 1.20, 1.12, 1.05, 0.94, 0.79, 0.59, 0.18, -0.17, 0.00, -0.16, -0.43, -0.40, -0.43, 0.00, 0.16, 0.47, 0.90, 1.31, 2.00, 2.58, 3.07, 3.52, 3.87, 4.47, 4.75, 4.94, 5.09, 5.21, 5.27, 5.28, 5.28, 5.26, 5.21, 5.18, 5.14, 5.11, 5.08, 5.03, 4.98, 4.81, 4.57, 4.39, 4.16, 3.96, 3.75, 3.61, 3.39, 3.23, 3.03, 2.71, 2.30, 1.77, 1.45, 1.08, 0.72, -0.01, 0.00, 1.26, -0.45, -1.10, -6.32, -6.33, -6.83, -6.83, -6.34, -5.95, 0.00

MU24-T
Sezione 3
Progressiva: 0+074.80
Scala: 1:200
Quota Riferimento: 680.00

Quantità pavimentazione	
Strato	*Area (m²)*
Finitura pavimentazione	8.42
Fondazione pavimentazione	33.67

Quantità movimento terre	
Tipologia	*Area (mq)*
Riporto	378.36
Scotico	21.74
Sterro	0.00

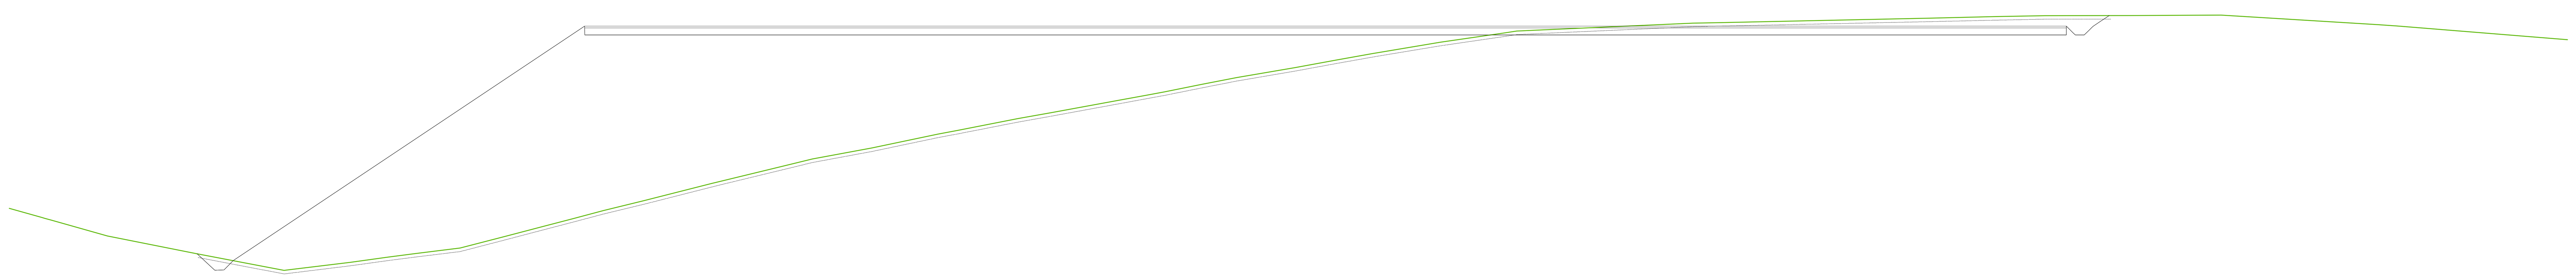

PROGRESSIVE TERRENO	-63.05, -61.20, -60.67, -57.45, -52.42, -47.44, -46.75, -43.66, -41.58, -40.02, -37.43, -34.80, -32.68, -30.98, -29.29, -27.00, -22.97, -18.95, -17.42, -14.04, -10.28, -9.15, -5.74, -3.88, 0.00, 0.66, 1.58, 2.59, 4.73, 6.69, 10.01, 12.37, 14.51, 18.26, 21.94, 22.60, 30.70, 32.60, 33.98, 46.28, 49.77, 52.61, 57.43, 62.62, 71.52, 72.63, 82.31
QUOTE TERRENO	688.57, 688.06, 687.90, 687.00, 686.00, 685.05, 685.13, 685.51, 685.80, 686.00, 686.32, 687.00, 687.56, 688.00, 688.45, 689.00, 690.03, 691.00, 691.37, 692.00, 692.79, 693.00, 693.67, 694.00, 694.71, 694.83, 695.00, 695.18, 695.61, 696.00, 696.57, 697.00, 697.38, 698.00, 698.54, 698.64, 699.00, 699.09, 699.12, 699.38, 699.46, 699.51, 699.52, 699.54, 699.00, 698.93, 698.15
DISTANZE PARZIALI TERRENO	1.85, 3.21, 5.03, 4.98, 0.69, 3.09, 2.07, 1.56, 2.59, 2.63, 2.13, 1.69, 1.69, 2.29, 3.87, 4.02, 1.52, 3.39, 3.76, 1.13, 3.41, 1.86, 3.88, 0.66, 0.92, 1.01, 2.14, 1.97, 3.32, 2.36, 2.13, 3.74, 3.68, 0.66, 8.10, 1.90, 1.38, 12.30, 3.49, 2.85, 4.82, 5.19, 8.90, 1.11, 9.68
PROGRESSIVE PROGETTO	-52.38, -52.22, -51.84, -51.35, -50.77, -50.33, -34.63, -30.36, -22.52, 0.00, 27.37, 53.83, 54.21, 54.72, 55.14, 55.78, 56.27
QUOTE PROGETTO	685.99, 685.85, 685.49, 685.06, 685.15, 685.60, 696.07, 698.92, 698.92, 698.92, 698.92, 698.92, 698.55, 698.42, 698.70, 699.19, 699.52
DISTANZE PARZIALI PROGETTO	0.38, 0.45, 0.50, 0.50, 0.44, 15.71, 4.27, 7.84, 22.52, 27.37, 26.46, 0.38, 0.37, 0.28, 0.42, 0.49
DIFFERENZA QUOTE	0.00, -0.92, -0.74, -0.62, 0.00, 9.03, 10.75, 8.78, 4.21, 0.07, -0.60, -1.10, -1.10, -0.60, 0.00

Rev0	-	TRM	EL	AA	09/2023
REV.	DESCRIZIONE	DISEGN.	CONTROL.	APPROV.	DATA

Montana
Montana S.p.A
Via Carlo Angelo Fumagalli, 6.
20143 Milano
Tel. +39.02.54118173
Fax +39.02.54129890
www.montanambiente.com
P.IVA 10414270156
Cap. Soc. 600.000,00 €
Milano (sede certificata ISO) | Brescia | Palermo | Cagliari | Roma | Siracusa

Committente
Aer Soléir
MUSA EOLICA S.R.L.
LARGO GUIDO DONEGANI 2, 20121 MILANO
C.F. 12339490968

Progettisti
ING. LAURA CONTI
Iscritta all'Ordine degli Ingegneri della Provincia di Pavia al n. 1726

Oggetto
IMPIANTO EOLICO DENOMINATO "MUSA" DA 244,8 MW
Comuni di Monacilioni, Ripabottoni, Bonefro, Casacalenda (CB)

Tavola: MU24 - SEZIONI TRASVERSALI PIAZZOLA
N. Tav.: R01_T12.24.B

Ns. Rif.: 2908_5111_MUSA_PFTE_R01_T12.24.B_Rev0_MU24 - SEZIONI TRASVERSALI PIAZZOLA
Scala: 1:200

È VIETATA LA RIPRODUZIONE DI QUESTO DOCUMENTO SENZA PREVENTIVA AUTORIZZAZIONE SCRITTA DELLA MONTANA SPA