


Quantità pavimentazione	
Strato	Area (m²)
Finitura pavimentazione	14,63
Fondazione pavimentazione	58,51
Quantità movimento terre	
Tipologia	Area (mq)
Riparto	959,40
Scollo	30,49
Sieno	0,15
Quantità rinforzo scarpate	
Tipologia	Lunghezza (m)
Manufatto strutturale	0,00

MU25-T
Sezione 1
 Progressiva: 0+023.47
 Scala: 1:200
 Quota Riferimento: 680.00

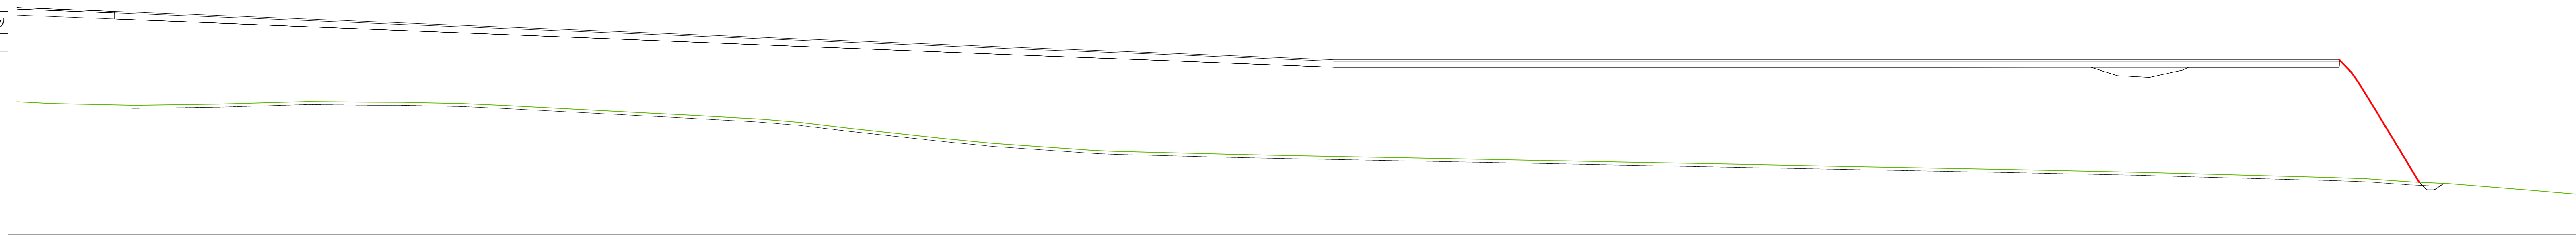

PROGRESSIVE TERRENO	688,75	-101,68	688,71	-100,99	688,64	-99,52	688,61	-98,12	688,52	-93,14	688,39	-86,47	688,25	-78,43	688,11	-70,56	688,03	-72,36	688,54	-70,49	688,49	-68,41	688,00	-62,09	687,92	-58,37	687,59	-52,57	687,29	-46,18	687,00	-40,91	686,33	-40,79	686,00	-37,41	685,55	-30,90	685,49	-29,60	685,29	-21,98	685,00	-7,54	684,93	-3,70	684,87	-0,80	684,85	0,00	684,79	3,11	684,70	10,81	684,60	13,15	684,50	18,49	684,29	29,29	684,22	32,83	684,11	37,94	684,00	41,69	683,80	49,12	683,76	50,00	683,69	52,80	683,48	55,66	683,38	58,21	683,00	62,09	682,93	61,42	682,62	67,04	
QUOTE TERRENO	688,75	-101,68	688,71	-100,99	688,64	-99,52	688,61	-98,12	688,52	-93,14	688,39	-86,47	688,25	-78,43	688,11	-70,56	688,03	-72,36	688,54	-70,49	688,49	-68,41	688,00	-62,09	687,92	-58,37	687,59	-52,57	687,29	-46,18	687,00	-40,91	686,33	-40,79	686,00	-37,41	685,55	-30,90	685,49	-29,60	685,29	-21,98	685,00	-7,54	684,93	-3,70	684,87	-0,80	684,85	0,00	684,79	3,11	684,70	10,81	684,60	13,15	684,50	18,49	684,29	29,29	684,22	32,83	684,11	37,94	684,00	41,69	683,80	49,12	683,76	50,00	683,69	52,80	683,48	55,66	683,38	58,21	683,00	62,09	682,93	61,42	682,62	67,04	
DISTANZE PARZIALI TERRENO	0,71	1,47	1,40	4,04	5,27	6,82	8,47	9,93	11,25	12,44	13,51	14,46	15,29	16,00	16,59	17,07	17,44	17,71	17,89	17,97	17,96	17,85	17,64	17,33	16,92	16,41	15,80	15,09	14,28	13,37	12,36	11,25	10,04	8,83	7,62	6,41	5,20	4,00	2,79	1,58	0,37	0,80	1,21	1,62	2,03	2,44	2,85	3,26	3,67	4,08	4,49	4,90	5,31	5,72	6,13	6,54	6,95	7,36	7,77	8,18	8,59	9,00	9,41	9,82	10,23	10,64	11,05	11,46	11,87	12,28	12,69	13,10	13,51	13,92	14,33	14,74	15,15	15,56	15,97	16,38	16,79	17,20	17,61	18,02	18,43	18,84	19,25	19,66	20,07	20,48	20,89	21,30	21,71	22,12	22,53	22,94	23,35	23,76	24,17	24,58	24,99	25,40	25,81	26,22	26,63	27,04	27,45	27,86	28,27	28,68	29,09	29,50	29,91	30,32	30,73	31,14	31,55	31,96	32,37	32,78	33,19	33,60	34,01	34,42	34,83	35,24	35,65	36,06	36,47	36,88	37,29	37,70	38,11	38,52	38,93	39,34	39,75	40,16	40,57	40,98	41,39	41,80	42,21	42,62	43,03	43,44	43,85	44,26	44,67	45,08	45,49	45,90	46,31	46,72	47,13	47,54	47,95	48,36	48,77	49,18	49,59	50,00	50,41	50,82	51,23	51,64	52,05	52,46	52,87	53,28	53,69	54,10	54,51	54,92	55,33	55,74	56,15	56,56	56,97	57,38	57,79	58,20	58,61	59,02	59,43	59,84	60,25	60,66	61,07	61,48	61,89	62,30	62,71	63,12	63,53	63,94	64,35	64,76	65,17	65,58	65,99	66,40	66,81	67,22	67,63	68,04	68,45	68,86	69,27	69,68	70,09	70,50	70,91	71,32	71,73	72,14	72,55	72,96	73,37	73,78	74,19	74,60	75,01	75,42	75,83	76,24	76,65	77,06	77,47	77,88	78,29	78,70	79,11	79,52	79,93	80,34	80,75	81,16	81,57	81,98	82,39	82,80	83,21	83,62	84,03	84,44	84,85	85,26	85,67	86,08	86,49	86,90	87,31	87,72	88,13	88,54	88,95	89,36	89,77	90,18	90,59	91,00	91,41	91,82	92,23	92,64	93,05	93,46	93,87	94,28	94,69	95,10	95,51	95,92	96,33	96,74	97,15	97,56	97,97	98,38	98,79	99,20	99,61	100,02	100,43	100,84	101,25	101,66	102,07	102,48	102,89	103,30	103,71	104,12	104,53	104,94	105,35	105,76	106,17	106,58	106,99	107,40	107,81	108,22	108,63	109,04	109,45	109,86	110,27	110,68	111,09	111,50	111,91	112,32	112,73	113,14	113,55	113,96	114,37	114,78	115,19	115,60	116,01	116,42	116,83	117,24	117,65	118,06	118,47	118,88	119,29	119,70	120,11	120,52	120,93	121,34	121,75	122,16	122,57	122,98	123,39	123,80	124,21	124,62	125,03	125,44	125,85	126,26	126,67	127,08	127,49	127,90	128,31	128,72	129,13	129,54	129,95	130,36	130,77	131,18	131,59	132,00	132,41	132,82	133,23	133,64	134,05	134,46	134,87	135,28	135,69	136,10	136,51	136,92	137,33	137,74	138,15	138,56	138,97	139,38	139,79	140,20	140,61	141,02	141,43	141,84	142,25	142,66	143,07	143,48	143,89	144,30	144,71	145,12	145,53	145,94	146,35	146,76	147,17	147,58	147,99	148,40	148,81	149,22	149,63	150,04	150,45	150,86	151,27	151,68	152,09	152,50	152,91	153,32	153,73	154,14	154,55	154,96	155,37	155,78	156,19	156,60	157,01	157,42	157,83	158,24	158,65	159,06	159,47	159,88	160,29	160,70	161,11	161,52	161,93	162,34	162,75	163,16	163,57	163,98	164,39	164,80	165,21	165,62	166,03	166,44	166,85	167,26	167,67	168,08	168,49	168,90	169,31	169,72	170,13	170,54	170,95	171,36	171,77	172,18	172,59	173,00	173,41	173,82	174,23	174,64	175,05	175,46	175,87	176,28	176,69	177,10	177,51	177,92	178,33	178,74	179,15	179,56	179,97	180,38	180,79	181,20	181,61	182,02	182,43	182,84	183,25	183,66	184,07	184,48	184,89	185,30	185,71	186,12	186,53	186,94	187,35	187,76	188,17	188,58	188,99	189,40	189,81	190,22	190,63	191,04	191,45	191,86	192,27	192,68	193,09	193,50	193,91	194,32	194,73	195,14	195,55	195,96	196,37	196,78	197,19	197,60	198,01	198,42	198,83	199,24	199,65	200,06	200,47	200,88	201,29	201,70	202,11	202,52	202,93	203,34	203,75	204,16	204,57	204,98	205,39	205,80	206,21	206,62	207,03	207,44	207,85	208,26	208,67	209,08	209,49	209,90	210,31	210,72	211,13	211,54	211,95	212,36	212,77	213,18	213,59	214,00	214,41	214,82	215,23	215,64	216,05	216,46	216,87	217,28	217,69	218,10	218,51	218,92	219,33	219,74	220,15	220,56	220,97	221,38	221,79	222,20	222,61	223,02	223,43	223,84	224,25	224,66	225,07	225,48	225,89	226,30	226,71	227,12	227,53	227,94	228,35	228,76	229,17	229,58	229,99	230,40	230,81	231,22	231,63	232,04	232,45	232,86	233,27	233,68	234,09	234,50	234,91	235,32	235,73	236,14	236,55	236,96	237,37	237,78	238,19	238,60	239,01	239,42	239,83	240,24	240,65	241,06	241,47	241,88	242,29	242,70	243,11	243,52	243,93	244,34	244,75	245,16	245,57	245,98	246,39	246,80	247,21	247,62	248,03	248,44	248,85	249,26	249,67	250,08	250,49	250,90	251,31	251,72	252,13	252,54	252,95	253,36	253,77	254,18	254,59	255,00	255,41	255,82	256,23	256,64	257,05	257,46	257,87	258,28	258,69	259,10	259,51	259,92	260,33	260,74	261,15	261,56	261,97	262,38	262,79	263,20	263,61	264,02	264,43	264,84	265,25	265,66	266,07	266,48	266,89	267,30	267,71	268,12	268,53	268,94	269,35	269,76	270,17	270,58	270,99	271,40	271,81	272,22	272,63	273,04	273,45	273,86	274,27	274,68	275,09	275,50	275,91	276,32	276,73	277,14	277,55	277,96	278,37	278,78	279,19	279,60	280,01	280,42	280,83	281,24	281,65	282,06	282,47	282,88	283,29	283,70	284,11	284,52	284,93	285,34	285,75	286,16	286,57	286,98	287,39	287,80	288,21	288,62	289,03	289,44	289,85	290,26	290,67	291,08	291,49	291,90	292,31	292,72	293,13	293,54	293,95	294,36	294,77	295,18	295,59	296,00	296,41	296,82	297,23	297,64	298,05	298,46	298,87	299,28	299,69	300,10	300,51	300,92	301,33	301,74	302,15	302,56	302,97	303,38	303,79	304,20	304,61	305,02	305,43	305,84	306,25	306,66	307,07	307,48	307,89	308,30	308,71	309,12	309,53	309,94	310,35	310,76	311,17	311,58	311,99	312,40	312,81	313,22	313,63	314,04	314,45	314,86	315,27	315,68	316,09	316,50	316,91	317,32	317,73	318,14	318,55	318,96	319,37	319,78	320,19	320,60	321,01	321,42	321,83	322,24	322,65	323,06	323,47	323,88	324,29	324,70	325,11	325,52	325,93	326,34	326,75	327,16	327,57	327,98	328,39	328,80	329,21	329,62	330,03	330,44	330,85	331,26	331,67	332,08	332,49	332,90	333,31	333,72	334,13	334,54	334,95	335,36	335,77	336,18	336,59	337,00	337,41	337,82	338,23	338,64	339,05	339,46	339,87	340,28	340,69	341,10	341,51	341,92	342,33	342,74	343,15	343,56	343,97	344,38	344,79	345,20	345,61	346,02	346,43	346,84	347,25	347,66	348,07	348,48	348,89	349,30	349,71	350,12	350,53	350,94	351,35	351,76	352,17	352,58	352,99	353,40	353,81	354,22	354,63	355,04	355,45	355,86	356,27	356,68	357,09	357,50	357,91	358,32	358,73	359,14	359,55	359,96	360,37	360,78	361,19	361,60	362,01	362,42	362,83	363,24	363,65	364,06	364,47	364,88	365,29	365,70	366,11	366,52	366,93	367,34	367,75	368,16	368,57	368,98	369,39	369,80	370,21	37