MU27-L – Sezione 1

Quantità pavimentazione

Strato	Area (m²)
Finitura pavimentazione	5.45
Fondazione pavimentazione	21.80

Quantità movimento terre

Tipologia	Area (mq)
Riporto	764.23
Scotico	14.43
Sterro	0.54

Quantità rinforzo scarpate

Tipologia	Lunghezza (m)
Terre armate	28.20

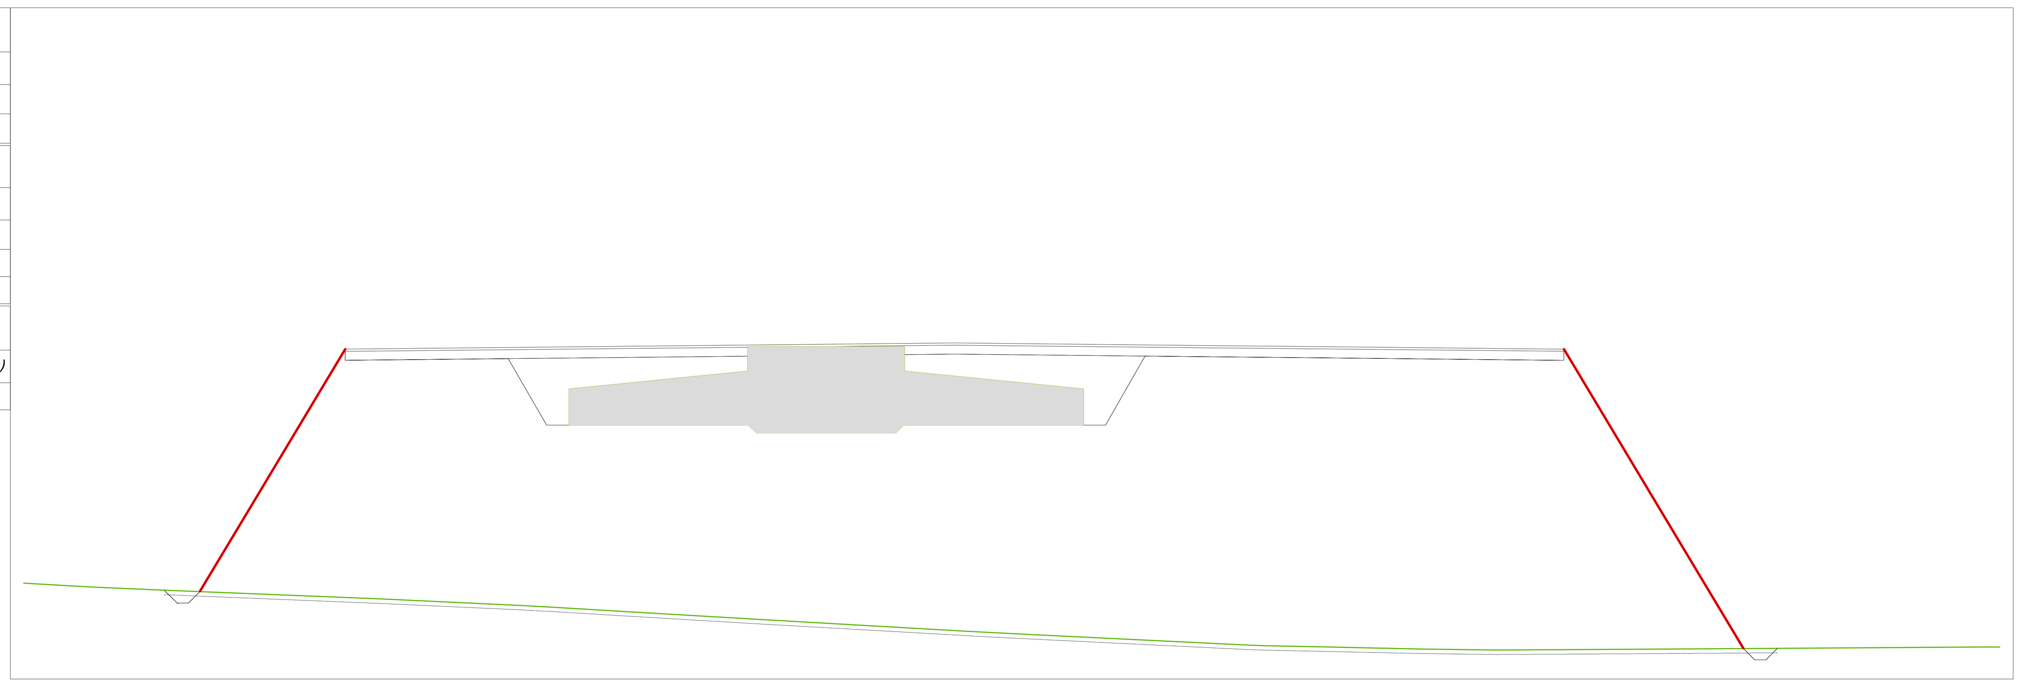

MU27-L
Sezione 1
Progressiva: 0+040.63
Scala: 1:200
Quota Riferimento: 540.00

PROGRESSIVE TERRENO	-58.39, -56.19, -55.23, -52.74, -51.08, -42.44, -36.12, -34.59, -31.21, -25.85, -16.35, -14.73, -13.58, -3.17, -2.56, 0.00, 4.17, 7.51, 15.04, 20.29, 29.17, 30.00
QUOTE TERRENO	544.28, 544.16, 544.11, 544.00, 543.93, 543.58, 543.29, 543.20, 543.00, 542.68, 542.15, 542.05, 542.00, 541.50, 541.49, 541.43, 541.34, 541.30, 541.34, 541.37, 541.43, 541.43
DISTANZE PARZIALI TERRENO	2.20, 0.95, 2.49, 1.66, 8.64, 6.32, 1.53, 3.38, 5.36, 9.50, 1.62, 1.15, 9.96, 0.61, 2.56, 4.17, 3.33, 7.53, 5.25, 8.88, 0.83
PROGRESSIVE PROGETTO	-52.11, -51.78, -51.31, -50.90, -50.51, -48.44, -44.01, -43.72, -43.44, -42.62, -16.75, -7.02, -4.50, 0.00, 7.90, 10.50, 13.87, 18.54, 19.04, 19.30, 19.68, 20.06
QUOTE PROGETTO	543.97, 543.65, 543.39, 543.51, 543.90, 547.35, 554.74, 554.75, 554.75, 554.76, 555.02, 554.92, 554.89, 554.85, 554.77, 554.74, 549.14, 541.36, 540.86, 540.86, 540.99, 541.37
DISTANZE PARZIALI PROGETTO	0.33, 0.47, 0.41, 0.39, 2.07, 4.44, 0.28, 0.28, 0.82, 25.87, 9.73, 2.52, 4.50, 7.90, 2.61, 3.37, 4.67, 0.50, 0.26, 0.38, 0.25
DIFFERENZA QUOTE	0.00, -0.26, -0.53, 0.00, 3.53, 11.10, 11.13, 11.17, 12.85, 13.24, 13.34, 13.42, 13.47, 13.43, 7.80, 0.00, -0.51, -0.31, 0.00

MU27-L – Sezione 2

Quantità pavimentazione

Strato	Area (m²)
Finitura pavimentazione	5.45
Fondazione pavimentazione	21.80

Quantità movimento terre

Tipologia	Area (mq)
Riporto	553.18
Scotico	13.70
Sterro	0.53

Quantità rinforzo scarpate

Tipologia	Lunghezza (m)
Terre armate	21.07

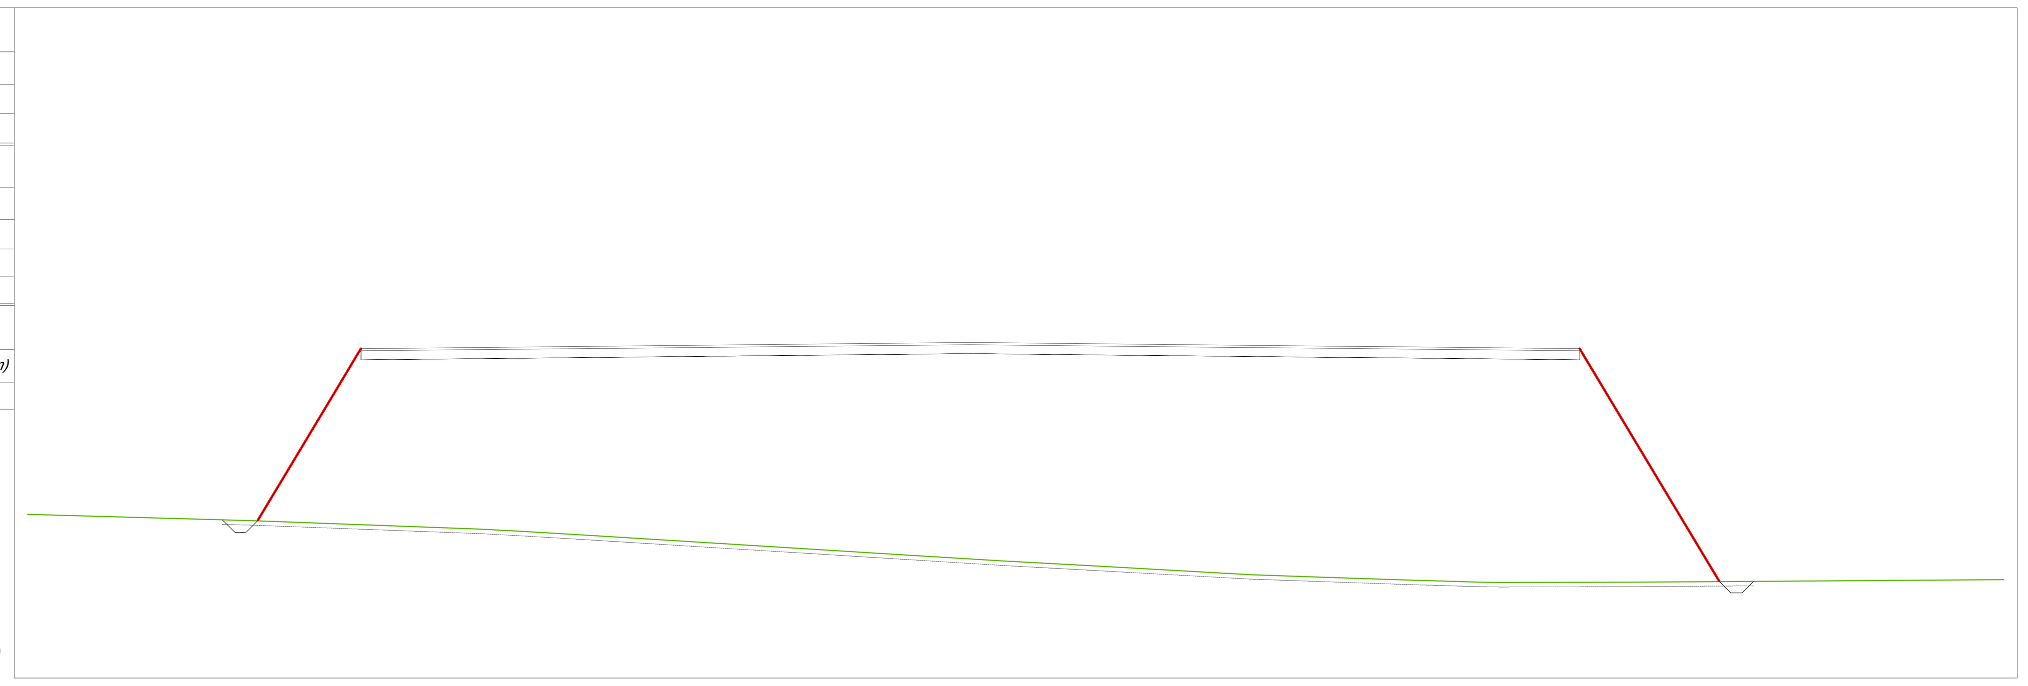

MU27-L
Sezione 2
Progressiva: 0+063.39
Scala: 1:200
Quota Riferimento: 540.00

PROGRESSIVE TERRENO	-58.39, -57.72, -48.70, -48.14, -47.23, -38.12, -36.51, -33.53, -27.11, -23.29, -19.08, -14.79, -10.42, -3.67, 0.00, 3.07, 6.46, 7.45, 13.64, 16.48, 22.67, 26.15, 30.00
QUOTE TERRENO	547.33, 547.30, 547.05, 547.04, 547.00, 546.66, 546.57, 546.40, 546.00, 545.77, 545.51, 545.24, 545.00, 544.63, 544.50, 544.39, 544.29, 544.28, 544.29, 544.31, 544.35, 544.37, 544.40
DISTANZE PARZIALI TERRENO	0.66, 9.02, 0.56, 0.92, 9.11, 1.61, 2.98, 6.42, 3.82, 4.21, 4.29, 4.37, 6.75, 3.67, 3.07, 3.39, 0.98, 6.19, 2.84, 6.19, 3.48, 3.85
PROGRESSIVE PROGETTO	-49.69, -49.69, -49.31, -48.87, -48.61, -48.11, -47.19, -44.37, -43.48, -40.88, -38.37, -30.99, -16.23, -10.67, -3.97, 0.00, 3.07, 11.03, 17.07, 17.38, 17.79, 18.29, 18.81
QUOTE PROGETTO	547.08, 547.08, 546.71, 546.52, 546.53, 547.04, 548.56, 553.27, 554.74, 554.77, 554.79, 554.87, 555.02, 554.96, 554.89, 554.85, 554.82, 554.74, 544.68, 544.22, 543.81, 543.81, 544.33
DISTANZE PARZIALI PROGETTO	0.38, 0.18, 0.26, 0.35, 0.92, 2.81, 0.81, 2.60, 2.51, 7.38, 14.76, 5.55, 6.70, 3.97, 3.07, 7.96, 6.04, 0.22, 0.41, 0.49, 0.51
DIFFERENZA QUOTE	0.00, -0.34, -0.52, -0.29, 0.00, 1.56, 6.38, 7.88, 8.00, 8.12, 8.63, 9.69, 9.95, 10.25, 10.35, 10.43, 10.46, 0.37, -0.51, -0.31, 0.00

MU27-L – Sezione 3

Quantità pavimentazione

Strato	Area (m²)
Finitura pavimentazione	5.45
Fondazione pavimentazione	21.80

Quantità movimento terre

Tipologia	Area (mq)
Riporto	339.22
Scotico	13.60
Sterro	0.55

Quantità rinforzo scarpate

Tipologia	Lunghezza (m)
Terre armate	8.29

MU27-L
Sezione 3
Progressiva: 0+088.64
Scala: 1:200
Quota Riferimento: 540.00

PROGRESSIVE TERRENO	-58.39, -47.27, -41.30, -38.35, -33.82, -31.40, -27.32, -21.11, -17.40, -10.88, -3.71, -2.52, -0.94, 0.00, 6.31, 8.60, 11.50, 18.07, 22.05, 27.05, 30.00
QUOTE TERRENO	550.94, 550.65, 550.41, 550.26, 550.00, 549.85, 549.60, 549.23, 549.00, 548.59, 548.14, 548.07, 548.00, 547.96, 547.67, 547.60, 547.59, 547.61, 547.63, 547.66, 547.68
DISTANZE PARZIALI TERRENO	11.12, 5.97, 2.95, 4.53, 2.42, 4.08, 6.21, 3.71, 6.52, 7.18, 1.18, 1.59, 0.94, 6.31, 2.28, 2.90, 6.57, 3.98, 5.01, 2.95
PROGRESSIVE PROGETTO	-50.61, -50.47, -50.00, -49.34, -48.97, -43.91, -42.90, -37.74, -32.76, -18.09, -15.65, -14.73, -3.39, -2.28, 0.00, 11.61, 15.36, 15.89, 16.39, 16.87, 17.42
QUOTE PROGETTO	550.74, 550.61, 550.17, 550.33, 550.70, 554.07, 554.74, 554.80, 554.85, 554.99, 555.02, 555.01, 554.89, 554.88, 554.86, 554.74, 548.48, 547.60, 547.11, 547.10, 547.61
DISTANZE PARZIALI PROGETTO	0.47, 0.50, 0.37, 5.06, 1.01, 5.16, 4.98, 14.66, 2.44, 0.92, 11.34, 1.11, 2.28, 11.61, 3.76, 0.53, 0.47, 0.48, 0.51
DIFFERENZA QUOTE	0.00, -0.56, -0.53, 0.00, 3.56, 4.27, 4.57, 4.91, 5.95, 6.13, 6.17, 6.77, 6.83, 6.90, 7.15, 0.88, 0.00, -0.51, -0.51, 0.00

MU27-L – Sezione 4

Quantità pavimentazione

Strato	Area (m²)
Finitura pavimentazione	0.55
Fondazione pavimentazione	2.20

Quantità movimento terre

Tipologia	Area (mq)
Riporto	0.11
Scotico	1.49
Sterro	2.26

Quantità rinforzo scarpate

Tipologia	Lunghezza (m)
Terre armate	0.00

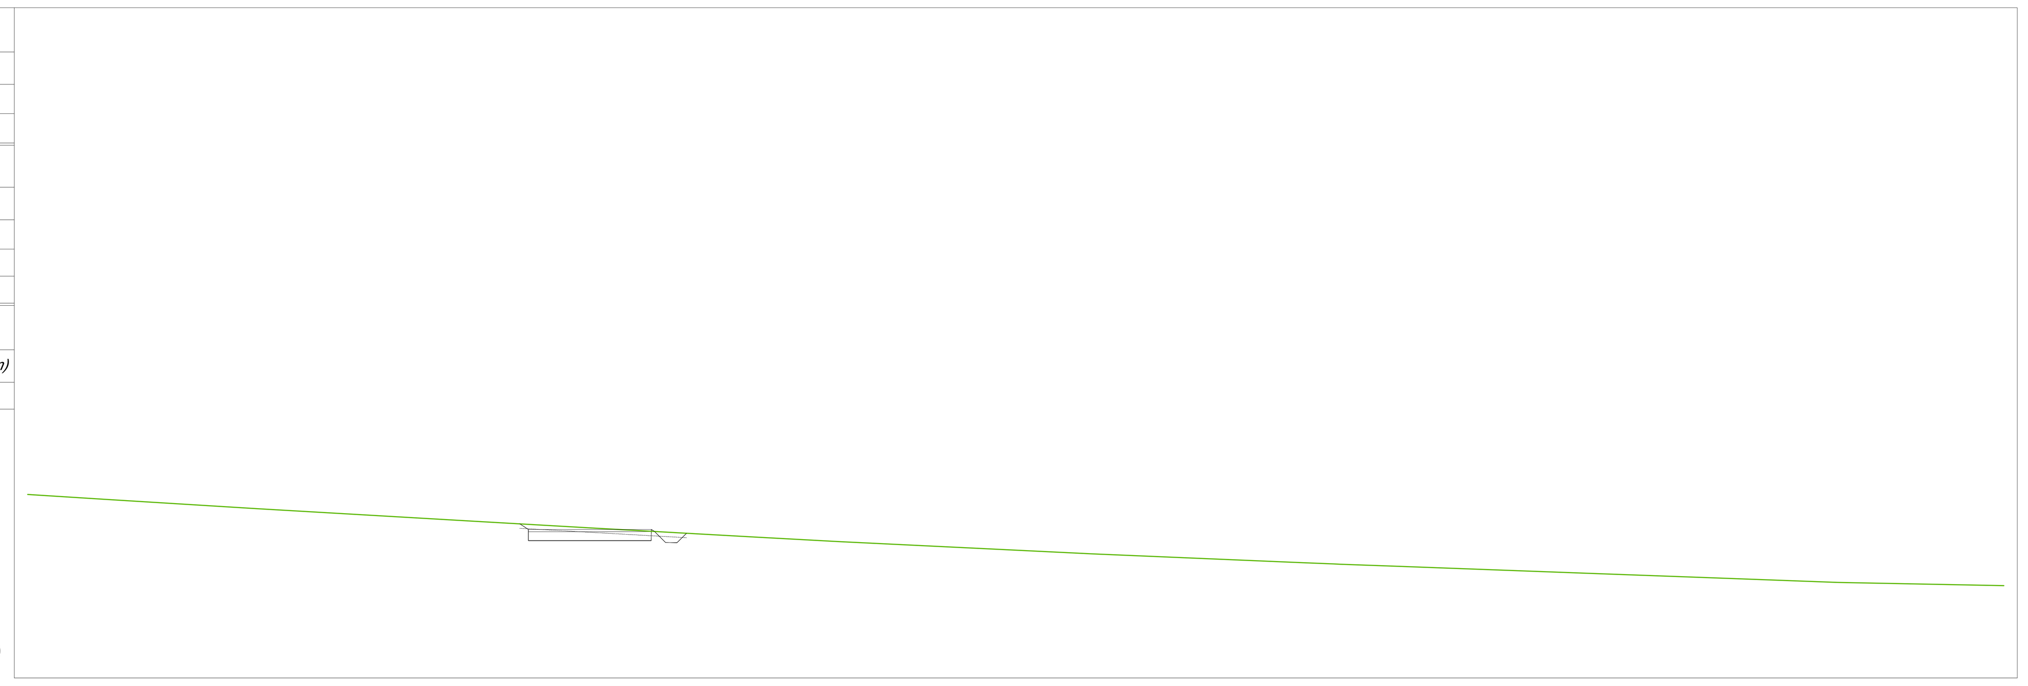

MU27-L
Sezione 4
Progressiva: 0+140.29
Scala: 1:200
Quota Riferimento: 550.00

PROGRESSIVE TERRENO	-58.39, -54.90, -48.15, -38.07, -33.19, -25.88, -22.14, -19.88, -10.78, -1.51, 0.00, 2.96, 11.46, 17.29, 22.58, 30.00
QUOTE TERRENO	558.22, 558.00, 557.58, 557.00, 556.72, 556.31, 556.10, 556.00, 555.56, 555.17, 555.11, 555.00, 554.69, 554.48, 554.28, 554.13
DISTANZE PARZIALI TERRENO	3.49, 6.75, 10.08, 4.88, 7.30, 3.74, 2.26, 9.10, 9.27, 1.51, 2.62, 8.49, 5.83, 5.28, 7.42
PROGRESSIVE PROGETTO	-36.38, -36.00, -33.27, -30.33, -29.82, -29.35, -28.92
QUOTE PROGETTO	556.90, 556.65, 556.65, 556.53, 556.07, 556.06, 556.48
DISTANZE PARZIALI PROGETTO	2.73, 2.77, 0.47, 0.46, 0.39
DIFFERENZA QUOTE	0.00, -0.23, -0.07, -0.03, -0.46, 0.00

MU27-L – Sezione 5

Quantità pavimentazione

Strato	Area (m²)
Finitura pavimentazione	1.25
Fondazione pavimentazione	5.00

Quantità movimento terre

Tipologia	Area (mq)
Riporto	0.06
Scotico	5.00
Sterro	36.81

Quantità rinforzo scarpate

Tipologia	Lunghezza (m)
Terre armate	0.00

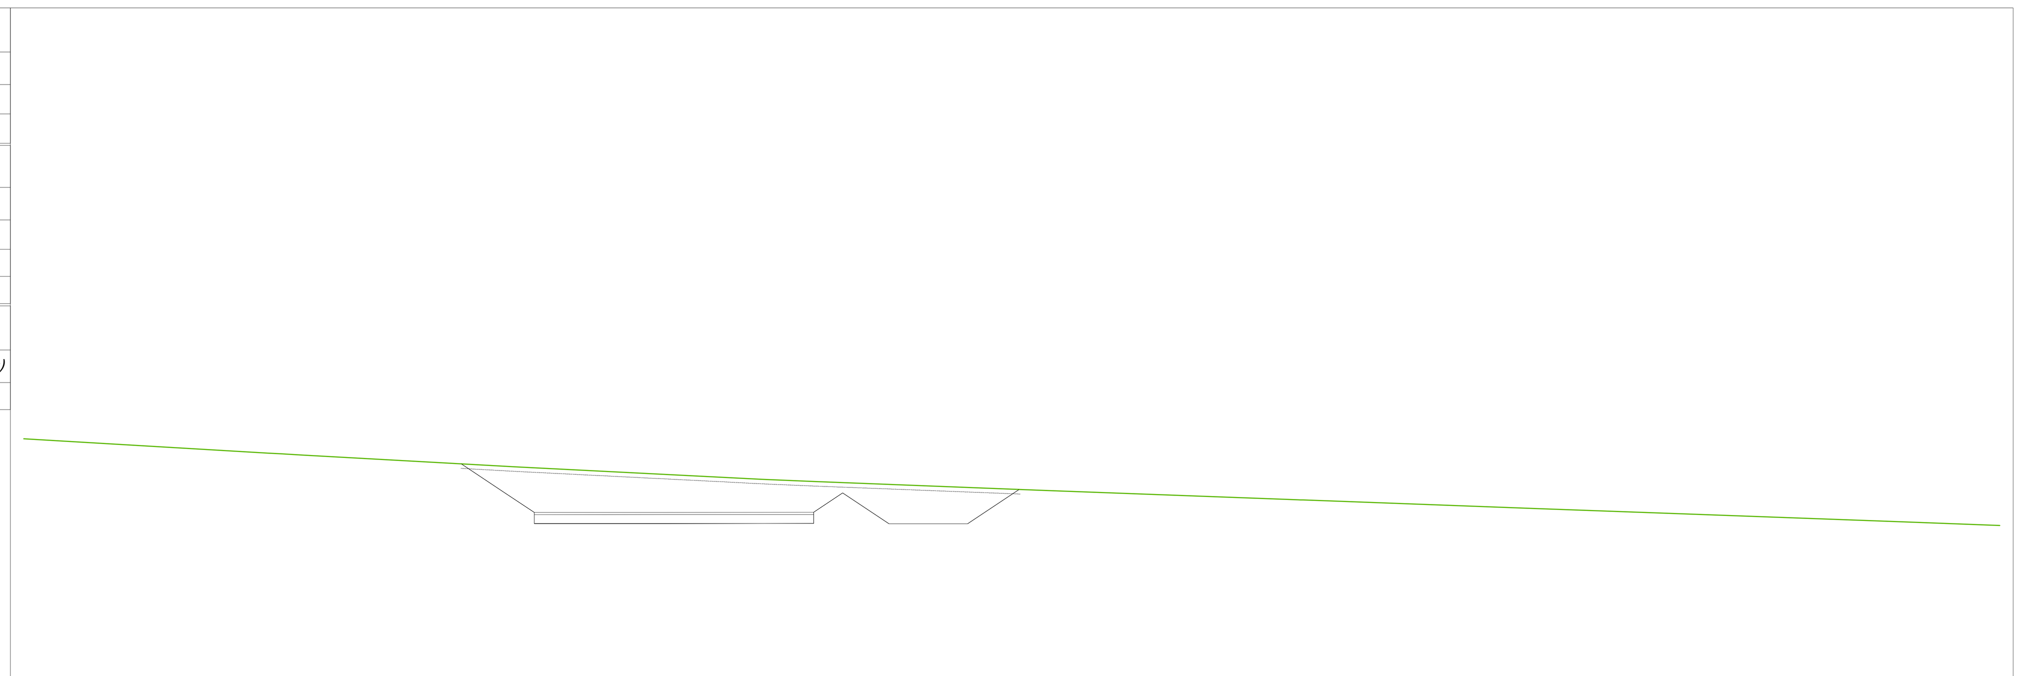

MU27-L
Sezione 5
Progressiva: 0+159.87
Scala: 1:200
Quota Riferimento: 550.00

PROGRESSIVE TERRENO	-58.39, -58.24, -47.44, -46.92, -45.93, -36.44, -27.07, -25.40, -23.17, -12.92, -1.17, 0.00, 9.11, 16.42, 21.78, 25.96, 30.00
QUOTE TERRENO	560.73, 560.72, 560.08, 560.05, 560.00, 559.47, 559.00, 558.91, 558.82, 558.42, 557.99, 557.95, 557.61, 557.35, 557.15, 557.00, 556.85
DISTANZE PARZIALI TERRENO	10.80, 0.59, 0.98, 9.49, 9.38, 1.67, 2.22, 10.26, 11.46, 1.17, 9.11, 7.30, 5.36, 4.18, 4.04
PROGRESSIVE PROGETTO	-38.81, -36.93, -35.55, -29.63, -23.05, -21.76, -19.68, -19.43, -15.99, -13.87
QUOTE PROGETTO	559.60, 558.35, 557.43, 557.44, 557.44, 558.30, 556.92, 556.92, 557.04, 558.46
DISTANZE PARZIALI PROGETTO	1.88, 1.38, 5.92, 6.58, 1.14, 1.92, 0.25, 3.26, 2.12
DIFFERENZA QUOTE	0.00, -1.15, -1.99, -1.69, -1.37, -0.46, -1.75, -1.50, 0.00

Rev0	-	TRM	EL	AA	09/2023
REV.	DESCRIZIONE	DISEGN.	CONTROL.	APPROV.	DATA

Montana S.p.A
Via Carlo Angelo Fumagalli, 6.
20143 Milano
Tel. +39.02.54118173
Fax +39.02.54129890
www.montanambiente.com
P.IVA 10414270156
Cap. Soc. 600.000,00 €
Milano (sede certificata ISO) | Brescia | Palermo | Cagliari | Roma | Siracusa

Committente

MUSA EOLICA S.R.L.
LARGO GUIDO DONEGANI 2, 20121 MILANO
C.F. 12339490968

Progettisti

ING. LAURA CONTI
Iscritta all'Ordine degli Ingegneri della Provincia di Pavia al n. 1726

Oggetto

IMPIANTO EOLICO DENOMINATO "MUSA" DA 244,8 MW
Comuni di Monacilioni, Ripabottoni, Bonefro, Casacalenda (CB)

Tavola: MU27 - SEZIONI TRASVERSALI PIAZZOLA — N. Tav. R01_T12.27.A

Ns. Rif. 2908_5111_MUSA_PFTE_R01_T12.27.A_Rev0_MU27 - SEZIONI TRASVERSALI PIAZZOLA — Scala 1:200

È VIETATA LA RIPRODUZIONE DI QUESTO DOCUMENTO SENZA PREVENTIVA AUTORIZZAZIONE SCRITTA DELLA MONTANA SPA

Quantità pavimentazione	
Strato	Area (m²)
Finitura pavimentazione	14.67
Fondazione pavimentazione	58.69

Quantità movimento terre	
Tipologia	Area (mq)
Riporto	714.24
Scotico	31.39
Sterro	65.52

Quantità rinforzo scarpate	
Tipologia	Lunghezza (m)
Terre armate	17.29

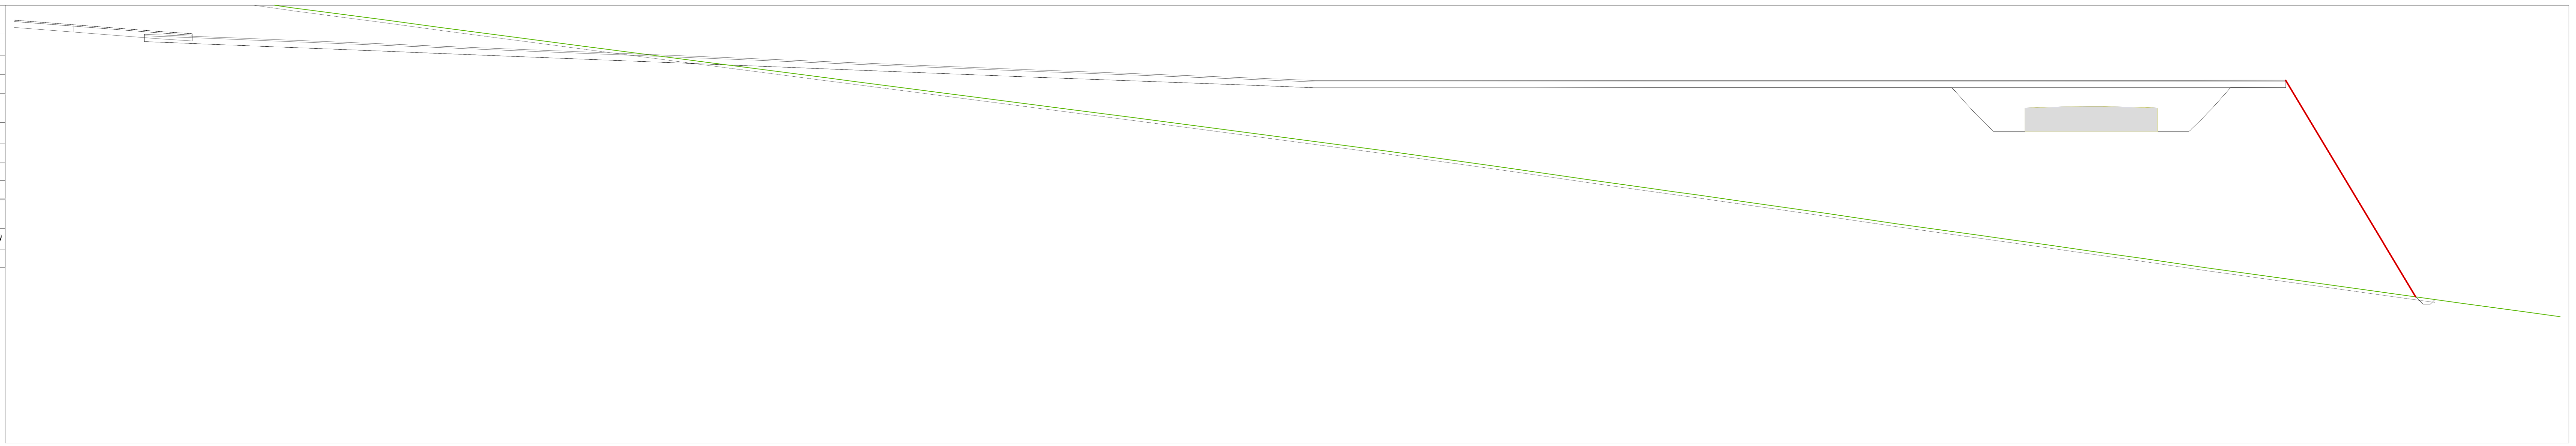

MU27-T
Sezione 1
Progressiva: 0+027.15
Scala: 1:200
Quota Riferimento: 530.00

PROGRESSIVE TERRENO	-112.13 -108.49 -104.50 -101.34 -96.25 -94.25 -92.90 -86.73 -82.90 -79.26 -73.09 -71.63 -70.79 -67.42 -64.49 -63.96 -62.00 -56.25 -54.41 -48.54 -46.56 -40.83 -35.36 -33.12 -30.92 -25.55 -19.79 -18.01 -14.60 -10.86 -9.02 -3.95 1.52 3.22 6.49 10.19 12.09 17.04 22.61 24.19 27.36 31.21 33.78 38.15 45.33 52.54 55.75 59.84 62.34
QUOTE TERRENO	562.52 562.00 561.42 561.00 560.28 560.00 559.80 559.00 558.48 558.00 557.19 557.00 556.89 556.45 556.07 556.00 555.75 555.00 554.76 554.00 553.74 553.00 552.29 552.00 551.71 551.00 550.23 550.00 549.52 549.00 548.74 548.00 547.45 547.23 547.00 546.53 546.00 545.73 545.00 544.22 544.00 543.55 543.00 542.64 542.00 541.00 540.00 539.55 539.00 538.66
DISTANZE PARZIALI TERRENO	3.64 3.99 3.16 5.09 2.00 1.35 6.17 3.83 3.64 6.17 1.46 0.84 3.38 2.93 0.53 1.96 5.75 1.84 5.87 1.98 5.73 5.47 2.24 2.20 5.37 5.75 1.78 3.41 3.74 1.84 5.07 3.95 1.52 1.69 3.28 3.69 1.90 4.95 5.57 1.59 3.17 3.85 2.57 4.37 7.18 7.11 3.21 4.08 2.50
PROGRESSIVE PROGETTO	-103.20 -103.19 -100.81 -98.19 -96.80 -95.19 -86.20 -83.18 -81.42 -80.18 -66.12 -58.09 -57.08 -46.25 -42.48 -27.62 -22.98 -17.30 11.53 37.60 43.50 43.81 45.67 50.25 52.44 52.94 53.20 53.58 53.76
QUOTE PROGETTO	558.01 558.01 557.91 557.81 557.75 557.69 557.33 557.21 557.14 557.09 556.53 556.21 556.16 555.73 555.58 555.03 554.84 554.84 554.85 554.85 554.85 554.86 554.39 551.30 543.67 540.01 539.51 539.51 539.64 539.83
DISTANZE PARZIALI PROGETTO	2.38 2.62 1.39 1.61 8.99 3.02 1.76 1.24 14.06 8.03 1.00 10.83 3.77 14.86 4.65 5.67 17.30 11.53 26.06 5.90 0.28 1.85 4.58 2.19 [illegible] 0.19
DIFFERENZA QUOTE	-3.24 -3.01 -2.74 -2.60 -2.44 -1.60 -1.31 -1.14 -1.03 0.25 0.97 1.06 2.03 2.37 3.75 4.19 4.94 7.40 9.04 12.77 13.60 10.34 3.35 0.00 [illegible] 0.00

Quantità pavimentazione	
Strato	Area (m²)
Finitura pavimentazione	6.65
Fondazione pavimentazione	26.60

Quantità movimento terre	
Tipologia	Area (mq)
Riporto	723.90
Scotico	29.13
Sterro	154.02

Quantità rinforzo scarpate	
Tipologia	Lunghezza (m)
Terre armate	18.43

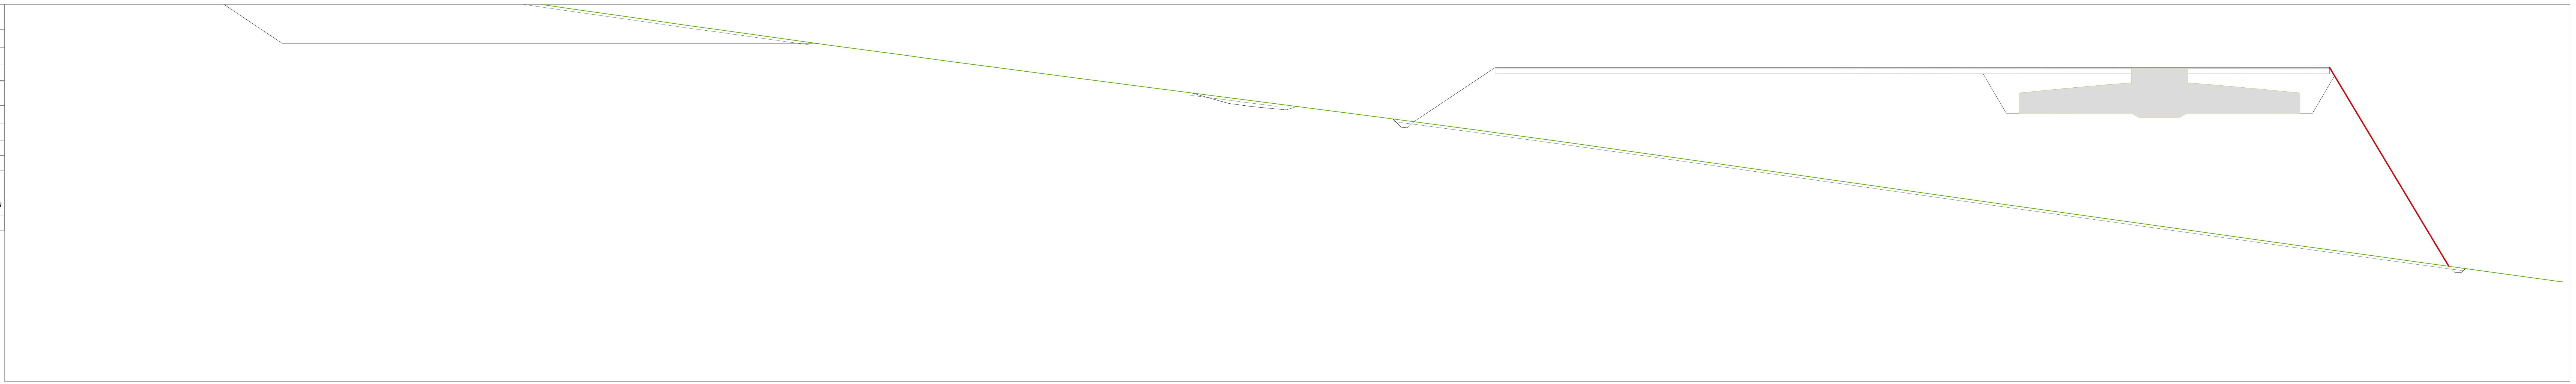

MU27-T
Sezione 2
Progressiva: 0+040.42
Scala: 1:200
Quota Riferimento: 530.00

PROGRESSIVE TERRENO	-140.92 -140.43 -138.75 -133.41 -126.14 -119.53 -116.72 -112.60 -106.98 -105.66 -103.16 -98.72 -96.17 -91.69 -86.97 -84.60 -80.71 -77.45 -75.70 -69.99 -66.65 -62.55 -55.92 -54.94 -50.82 -47.19 -43.13 -39.41 -36.30 -31.70 -25.23 -24.15 -21.89 -16.84 -14.52 -9.73 -4.02 -2.66 4.38 7.22 11.42 17.77 18.48 25.64 29.18 32.81 39.56 40.89 47.23 50.11 54.48 60.70 61.75 62.34
QUOTE TERRENO	566.07 566.00 565.77 565.00 563.95 563.00 562.59 562.00 561.19 561.00 560.64 560.00 559.63 559.00 558.32 558.00 557.45 557.00 556.75 556.00 555.53 555.00 554.13 554.00 553.47 553.00 552.48 552.00 551.60 551.00 550.14 550.00 549.69 549.00 548.67 548.00 547.19 547.00 546.62 546.00 545.60 545.00 544.10 544.00 543.00 542.51 542.00 541.06 540.87 540.00 539.60 539.00 538.14 538.00 537.92
DISTANZE PARZIALI TERRENO	1.69 5.34 6.77 6.61 2.81 4.12 5.61 1.33 2.50 4.44 2.55 4.47 4.73 2.37 3.88 3.26 1.75 5.71 3.34 4.10 6.63 0.98 4.12 3.63 4.06 3.72 3.12 4.60 6.47 1.08 2.26 5.05 2.32 4.80 5.70 1.37 2.66 4.21 2.84 4.20 6.35 0.71 6.85 3.54 3.63 6.75 0.92 6.34 2.89 4.37 6.21 1.05 0.59
PROGRESSIVE PROGETTO	-131.01 -127.79 -119.29 -117.37 -116.99 -116.35 -115.97 -115.33 -114.95 -114.31 -113.67 -113.29 -112.65 -112.27 -111.63 -111.25 -110.61 -110.23 -109.59 -109.21 -108.57 -108.19 -107.55 -107.18 -106.54 -106.16 -105.52 -105.14 -104.50 -104.12 -103.48 -103.01 -102.37 -101.66 -101.02 -100.25 -99.88 -99.24 -98.87 -98.23 -97.86 -97.22 -96.85 -96.21 -95.94 -95.30 -95.03 -94.39 -94.03 -93.38 -93.02 -92.37 -92.01 -91.37 -91.00 -90.36 -89.99 -89.35 -88.98 -88.34 -87.97 -87.33 -86.96 -86.32 -85.95 -85.31 -84.95 -84.30 -83.91 -83.26 -82.87 -82.22 -81.83 -81.18 -80.79 -80.14 -79.75 -79.10 -78.71 -77.42 -77.10 -76.66 -46.93 -46.63 -45.64 -44.90 -44.41 -43.74 -43.44 -42.76 -42.36 -42.03 -41.64 -41.17 -40.67 -40.37 -40.04 -39.69 -39.36 -38.84 -38.57 -30.83 -30.01 -29.71 -29.20 -23.23 -22.74 -15.36 42.74 43.77 49.19 53.27 53.77 54.11 54.48 54.59
QUOTE PROGETTO	564.65 562.51 556.92 556.89 552.97 552.88 552.60 552.39 552.26 552.10 552.06 551.96 551.91 551.87 551.83 551.79 551.74 551.71 551.68 551.65 551.62 551.78 551.89 550.84 550.22 550.20 550.67 554.65 554.98 554.98 554.98 554.99 554.99 545.96 539.17 538.67 538.66 538.88 538.99
DISTANZE PARZIALI PROGETTO	3.22 8.38 1.93 [illegible] 1.29 0.33 0.99 0.74 0.48 0.49 0.29 0.69 0.37 0.37 0.38 0.41 0.33 0.32 0.32 0.62 0.31 0.47 5.97 0.49 7.38 15.36 42.74 1.03 5.42 4.08 [illegible] 0.21
DIFFERENZA QUOTE	0.00 -1.68 -6.04 -5.71 -5.56 -5.42 -5.33 -5.18 -5.03 -4.88 -4.74 -4.59 -4.44 -4.30 -4.15 -4.00 -3.86 -3.70 -3.60 -3.50 -3.41 -3.25 -3.10 -2.95 -2.81 -2.68 -2.55 -2.41 -2.26 -2.12 -1.98 -1.83 -1.69 -1.54 -1.39 -1.26 -1.12 -0.98 -0.83 -0.69 -0.54 -0.40 -0.25 -0.07 0.00 -0.05 -0.20 -0.38 -0.46 -0.47 -0.46 -0.44 -0.42 -0.40 -0.37 0.00 -0.04 -0.57 -0.54 0.00 5.17 6.19 8.36 14.37 14.51 6.23 0.00 [illegible] 0.00

Quantità pavimentazione	
Strato	Area (m²)
Finitura pavimentazione	8.41
Fondazione pavimentazione	33.63

Quantità movimento terre	
Tipologia	Area (mq)
Riporto	859.40
Scotico	20.36
Sterro	0.53

Quantità rinforzo scarpate	
Tipologia	Lunghezza (m)
Terre armate	19.33

MU27-T
Sezione 3
Progressiva: 0+065.19
Scala: 1:200
Quota Riferimento: 530.00

PROGRESSIVE TERRENO	-56.13 -55.82 -48.96 -45.50 -41.79 -35.26 -34.68 -33.87 -32.65 -27.07 -25.60 -23.20 -21.44 -19.74 -13.51 -12.63 -10.75 -8.96 -5.03 -3.75 -1.88 2.62 8.77 9.97 12.37 14.85 17.03 18.38 25.36 31.05 32.74 35.50 40.30 43.92 48.05 54.06 55.61 58.62 62.34
QUOTE TERRENO	552.99 552.95 552.00 551.50 551.00 550.08 550.00 549.89 549.72 549.00 548.79 548.46 548.23 548.00 547.12 547.00 546.73 546.50 546.00 545.82 545.58 545.33 545.00 544.16 544.00 543.66 543.34 543.06 542.88 542.00 541.22 541.00 540.61 540.00 539.52 539.00 538.20 538.00 537.59 537.11
DISTANZE PARZIALI TERRENO	6.86 3.46 3.71 6.52 0.58 0.81 1.22 5.58 1.47 2.40 1.75 1.70 6.23 0.88 1.88 1.79 3.93 1.28 1.87 1.88 2.61 6.15 1.20 2.41 2.48 2.17 0.86 6.98 5.69 1.69 2.76 4.80 3.62 4.13 6.01 1.55 3.01 3.72
PROGRESSIVE PROGETTO	-48.29 -48.25 -47.54 -47.04 -46.45 -41.80 -33.14 16.81 42.28 45.49 47.70 49.55 52.26 52.77 53.28 53.62
QUOTE PROGETTO	551.90 551.86 551.15 551.15 551.71 554.81 554.81 554.80 554.80 554.80 549.54 545.92 542.88 538.44 537.94 537.93 538.26
DISTANZE PARZIALI PROGETTO	0.71 0.48 0.49 4.65 8.66 33.14 16.81 25.47 3.21 2.21 1.85 2.71 [illegible] 0.28
DIFFERENZA QUOTE	0.04 0.04 -0.64 -0.57 0.08 3.81 5.02 9.47 11.71 15.06 10.21 6.87 4.08 [illegible] 0.00

Rev0	-	TRM	EL	AA	09/2023
REV.	DESCRIZIONE	DISEGN.	CONTROL.	APPROV.	DATA

Montana S.p.A
Via Carlo Angelo Fumagalli, 6.
20143 Milano
Tel. +39.02.54118173
Fax +39.02.54129890
www.montanambiente.com
P.IVA 10414270156
Cap. Soc. 600.000,00 €
Milano (sede certificata ISO) | Brescia | Palermo | Cagliari | Roma | Siracusa

Committente
MUSA EOLICA S.R.L.
LARGO GUIDO DONEGANI 2, 20121 MILANO
C.F. 12339490968

Progettisti
ING. LAURA CONTI
Iscritta all'Ordine degli Ingegneri della Provincia di Pavia al n. 1726

Oggetto
IMPIANTO EOLICO DENOMINATO "MUSA" DA 244,8 MW
Comuni di Monacilioni, Ripabottoni, Bonefro, Casacalenda (CB)

Tavola
MU27 - SEZIONI TRASVERSALI PIAZZOLA

N. Tav. R01_T12.27.B

Ns. Rif. 2908_5111_MUSA_PFTE_R01_T12.27.B_Rev0_MU27 - SEZIONI TRASVERSALI PIAZZOLA
Scala 1:200

È VIETATA LA RIPRODUZIONE DI QUESTO DOCUMENTO SENZA PREVENTIVA AUTORIZZAZIONE SCRITTA DELLA MONTANA SPA