Quantità pavimentazione	
Strato	Area (m²)
Finitura pavimentazione	1.25
Fondazione pavimentazione	5.00

Quantità movimento terre	
Tipologia	Area (mq)
Riporto	0.00
Scotico	0.00
Sterro	0.00

Quantità rinforzo scarpate	
Tipologia	Lunghezza (m)
Terre armate	0.00

MU29-L
Sezione 1
Progressiva: 0+029.02
Scala: 1:200
Quota Riferimento: 600.00

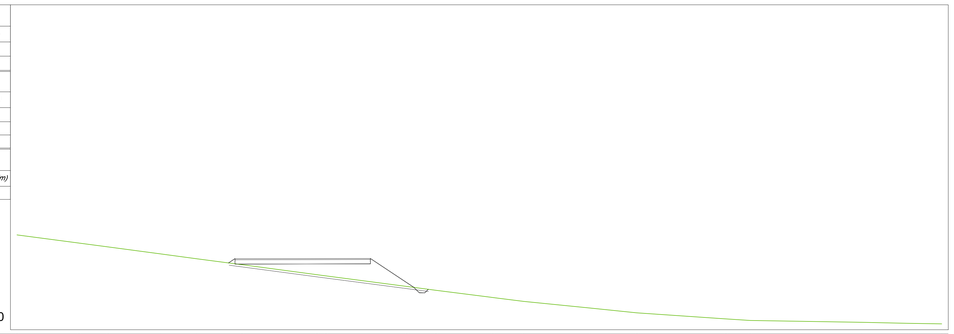

| | | |

Quantità pavimentazione	
Strato	Area (m²)
Finitura pavimentazione	14.40
Fondazione pavimentazione	57.59

Quantità movimento terre	
Tipologia	Area (mq)
Riporto	0.00
Scotico	0.00
Sterro	0.00

Quantità rinforzo scarpate	
Tipologia	Lunghezza (m)
Terre armate	0.00

MU29-T
Sezione 3
Progressiva: 0+078.78
Scala: 1:200
Quota Riferimento: 590.00

PROGRESSIVE TERRENO	-115.95 -110.61 -108.69 -105.91 -102.01 -99.94 -93.46 -87.33 -84.04 -75.84 -75.01 -73.90 -64.41 -63.54 -61.54 -54.24 -47.54 -38.55 -35.34 -26.68 -22.00 -21.05 -19.13 -17.83 -16.00 -13.18 -8.32 -6.49 -3.93 -3.25 2.58 9.24 11.46 15.93 18.73 19.83 20.86 26.18 29.35 34.27 36.69 42.26 43.58 45.79 50.18 52.01 56.81 58.53 59.51
QUOTE TERRENO	607.46 607.00 606.84 606.59 606.26 606.00 605.52 605.00 604.72 604.09 604.03 603.98 603.63 603.62 603.59 603.48 603.38 603.24 603.19 603.00 602.91 602.88 602.82 602.73 602.69 602.54 602.29 602.17 602.00 601.95 601.70 601.52 601.00 600.82 600.45 600.38 600.11 600.00 599.41 599.00 598.36 598.00 597.20 597.00 596.87 596.00 595.73 595.00 594.74 594.59
DISTANZE PARZIALI TERRENO	5.34 1.92 2.78 3.90 2.97 5.58 6.13 3.29 8.20 0.88 0.65 9.50 0.87 1.99 7.30 6.70 8.99 3.22 8.66 4.68 0.94 1.92 2.10 1.03 2.81 4.86 1.83 2.56 3.25 2.58 6.66 2.22 4.46 0.88 3.10 1.03 5.32 3.18 4.92 2.42 5.57 1.32 2.21 4.39 1.83 4.80 1.72 0.97
PROGRESSIVE PROGETTO	-109.03 -109.03 -107.53 -104.63 -102.87 -102.02 -97.67 -88.02 -87.18 -86.61 -78.71 -63.62 -62.54 -54.38 -48.82 -40.31 -30.71 -30.28 -13.18 7.40 28.81 34.65 37.63 41.62 43.79 44.12 44.53 44.60 45.15
QUOTE PROGETTO	607.43 607.43 607.32 607.13 607.06 607.06 606.95 606.74 606.23 606.12 606.05 605.49 604.72 604.64 604.15 603.78 603.28 602.71 602.71 602.74 602.76 602.77 602.79 602.80 601.03 598.39 597.87 596.97 596.00 596.45 596.44 596.76
DISTANZE PARZIALI PROGETTO	1.89 3.31 1.05 1.95 3.35 8.65 1.82 1.18 9.31 12.78 1.38 8.16 0.87 8.51 9.60 0.41 17.99 13.18 7.40 21.41 8.14 2.08 3.99 1.18 0.52 0.97 0.45 0.31 0.32 0.32
DIFFERENZA QUOTE	-0.56 0.61 0.70 0.72 0.78 0.86 -1.08 -1.13 -1.16 -1.33 -1.09 -1.03 0.67 0.40 0.02 -0.37 0.19 1.06 1.62 3.72 -4.54 -3.16 -1.09 -0.49 -0.90 -0.93 -0.96 -0.98

Quantità pavimentazione	
Strato	Area (m²)
Finitura pavimentazione	6.72
Fondazione pavimentazione	26.89

Quantità movimento terre	
Tipologia	Area (mq)
Riporto	0.00
Scotico	0.00
Sterro	0.00

Quantità rinforzo scarpate	
Tipologia	Lunghezza (m)
Terre armate	7.99

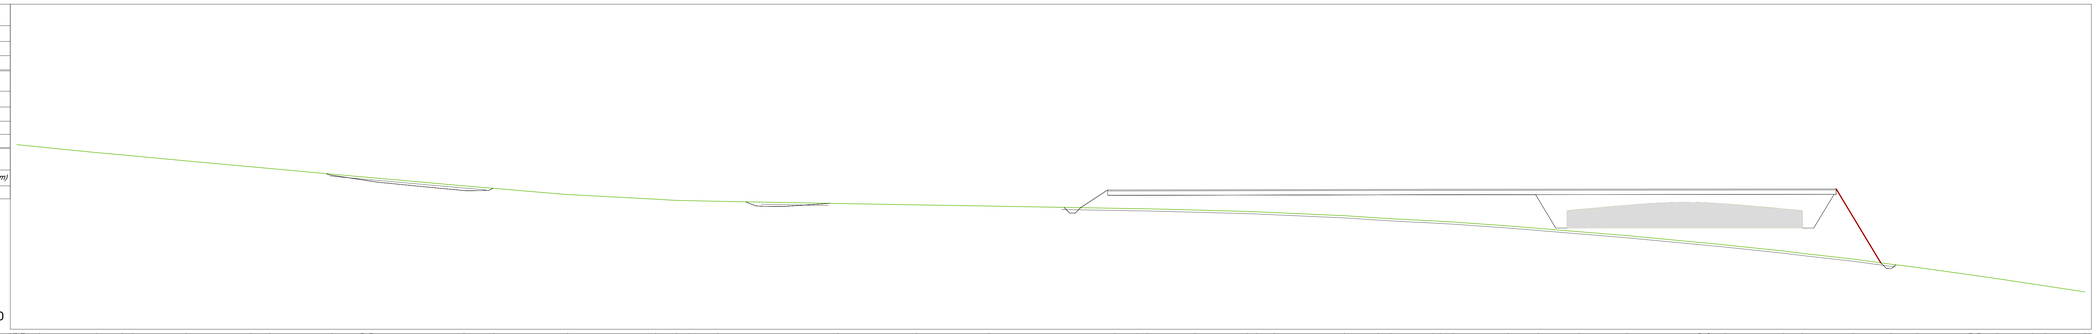

MU29-T
Sezione 2
Progressiva: 0+063.38
Scala: 1:200
Quota Riferimento: 590.00

PROGRESSIVE TERRENO	-131.38 -130.96 -129.30 -124.02 -121.65 -120.89 -115.76 -109.80 -108.04 -102.31 -99.38 -98.77 -90.10 -87.32 -80.56 -72.41 -70.50 -69.30 -66.70 -55.56 -48.34 -41.65 -30.05 -27.95 -27.04 -22.61 -17.81 -16.94 -15.31 -8.84 -5.74 -4.37 -0.86 1.20 6.24 9.07 12.84 17.25 24.01 24.73 26.30 31.88 33.43 38.12 41.62 44.04 49.07 49.60 51.40 54.69 55.83 59.51
QUOTE TERRENO	607.04 607.00 606.83 606.31 606.09 606.00 605.55 605.00 604.84 604.32 604.05 604.00 603.23 603.00 602.44 602.00 601.89 601.86 601.81 601.60 601.48 601.37 601.16 601.13 601.11 601.00 600.86 600.84 600.76 600.48 600.28 600.20 600.00 599.96 599.90 599.54 599.31 599.00 598.64 598.00 597.94 597.78 597.21 597.00 596.47 596.00 595.71 595.00 594.93 594.67 594.17 594.00 593.45
DISTANZE PARZIALI TERRENO	1.66 5.27 2.38 0.96 4.93 5.96 1.76 5.73 2.93 0.67 8.67 2.78 6.46 8.15 1.85 1.19 2.60 11.14 7.22 6.68 11.61 2.10 0.91 4.43 4.80 0.87 1.63 6.48 3.10 1.17 3.91 0.60 0.95 5.05 2.83 3.77 4.41 6.77 0.72 1.57 5.38 1.75 4.69 3.50 2.42 5.03 0.54 1.80 3.29 1.14 3.68
PROGRESSIVE PROGETTO	-102.62 -102.40 -101.89 -101.50 -100.78 -99.45 -99.09 -98.84 -97.93 -97.35 -96.97 -96.35 -95.02 -94.32 -93.86 -93.28 -92.69 -92.25 -91.53 -91.24 -90.37 -89.27 -88.83 -88.58 -88.30 -87.89 -87.44 -43.88 -43.01 -42.47 -42.16 -41.03 -40.55 -40.15 -39.87 -38.97 -34.72 -34.42 -33.96 -33.45 -32.95 -32.19 -30.69 -15.49 -36.35 -39.04 -40.47 -41.18 -41.69 -41.99 -42.05
QUOTE PROGETTO	604.36 604.23 604.15 604.09 603.98 603.86 603.72 603.69 603.55 603.50 603.45 603.30 603.27 603.20 603.16 603.10 603.05 603.00 602.93 602.91 602.82 602.79 602.77 602.60 602.60 602.60 602.57 602.01 601.65 601.58 601.35 601.34 601.33 601.33 601.30 601.30 601.47 601.51 601.51 601.49 601.42 601.25 600.95 600.72 600.56 600.45 600.22 600.22 602.89 602.92 602.95 602.48 602.13 596.53 596.50 595.95
DISTANZE PARZIALI PROGETTO	0.84 0.13 0.09 0.11 0.07 0.15 0.36 0.25 0.09 0.58 0.38 0.07 0.64 0.07 0.04 0.06 0.03 0.07 0.09 0.03 0.35 0.03 0.02 0.03 0.03 0.03