Quantità pavimentazione	
Strato	Area (m²)
Finitura pavimentazione	1.25
Fondazione pavimentazione	5.00
Quantità movimento terre	
Tipologia	Area (mq)
Riporto	0.00
Scotico	0.00
Sterro	0.00
Quantità rinforzo scarpate	
Tipologia	Lunghezza (m)
Terre armate	0.00

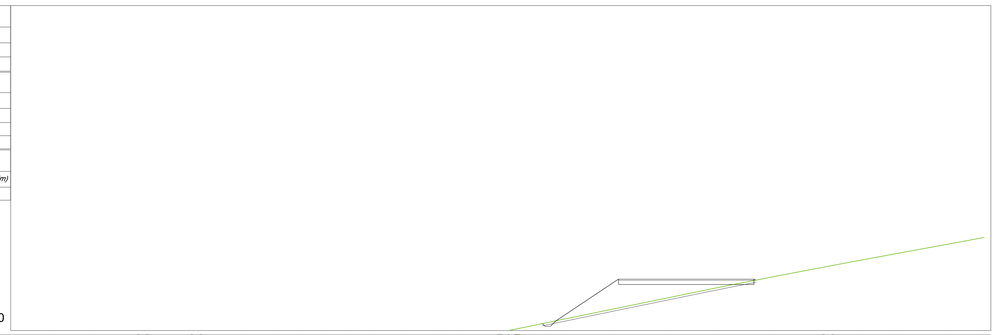

MU30-L
Sezione 1
Progressiva: 0+037.69
Scala: 1:200
Quota Riferimento: 620.00

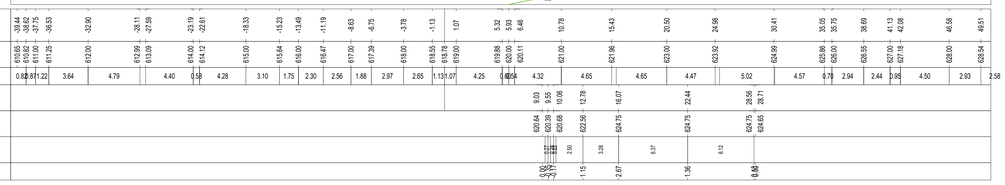

Quantità pavimentazione	
Strato	Area (m²)
Finitura pavimentazione	0.55
Fondazione pavimentazione	2.20
Quantità movimento terre	
Tipologia	Area (mq)
Riporto	0.00
Scotico	0.00
Sterro	0.00
Quantità rinforzo scarpate	
Tipologia	Lunghezza (m)
Terre armate	0.00

MU30-L
Sezione 2
Progressiva: 0+058.29
Scala: 1:200
Quota Riferimento: 620.00

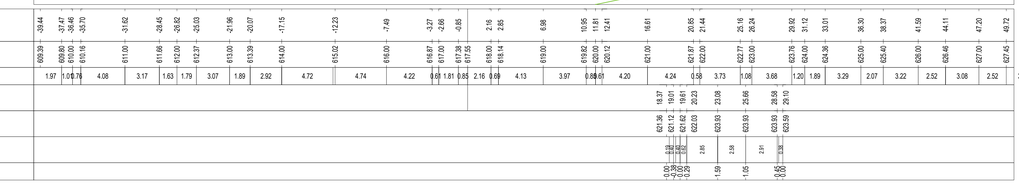

Quantità pavimentazione	
Strato	Area (m²)
Finitura pavimentazione	5.45
Fondazione pavimentazione	21.80
Quantità movimento terre	
Tipologia	Area (mq)
Riporto	0.00
Scotico	0.00
Sterro	0.00
Quantità rinforzo scarpate	
Tipologia	Lunghezza (m)
Terre armate	11.62

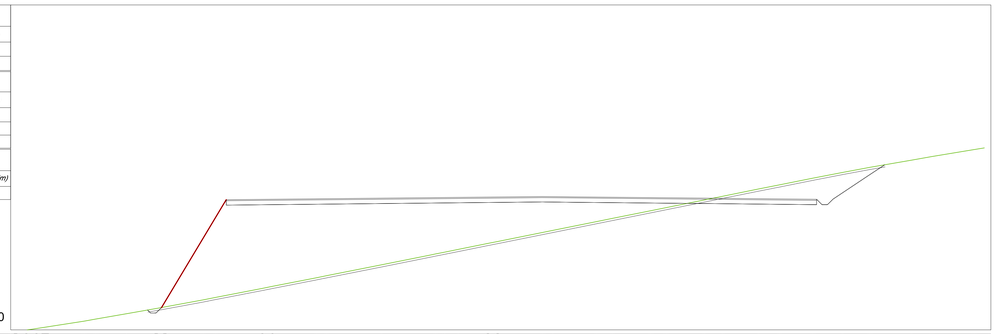

MU30-L
Sezione 3
Progressiva: 0+110.11
Scala: 1:200
Quota Riferimento: 610.00

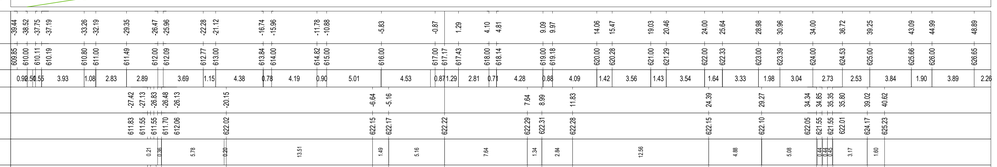

Quantità pavimentazione	
Strato	Area (m²)
Finitura pavimentazione	5.45
Fondazione pavimentazione	21.80
Quantità movimento terre	
Tipologia	Area (mq)
Riporto	0.00
Scotico	0.00
Sterro	0.00
Quantità rinforzo scarpate	
Tipologia	Lunghezza (m)
Terre armate	6.32

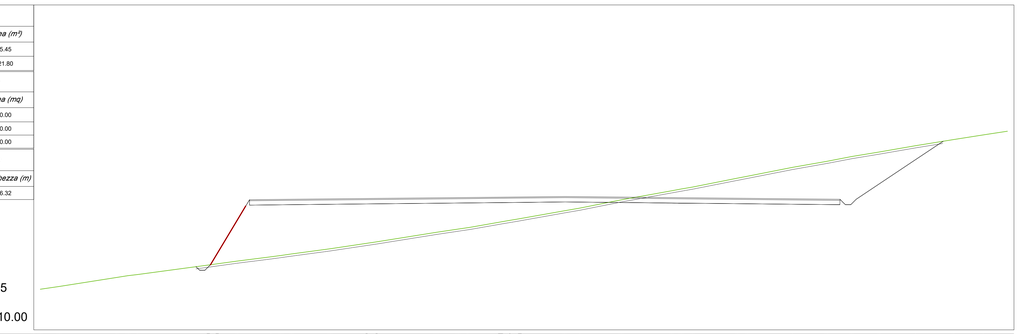

MU30-L
Sezione 4
Progressiva: 0+133.35
Scala: 1:200
Quota Riferimento: 610.00

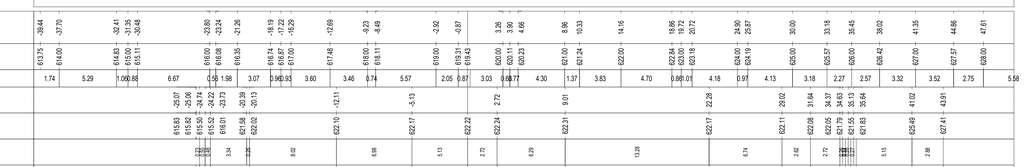

Quantità pavimentazione	
Strato	Area (m²)
Finitura pavimentazione	5.45
Fondazione pavimentazione	21.80
Quantità movimento terre	
Tipologia	Area (mq)
Riporto	0.00
Scotico	0.00
Sterro	0.00
Quantità rinforzo scarpate	
Tipologia	Lunghezza (m)
Terre armate	0.00

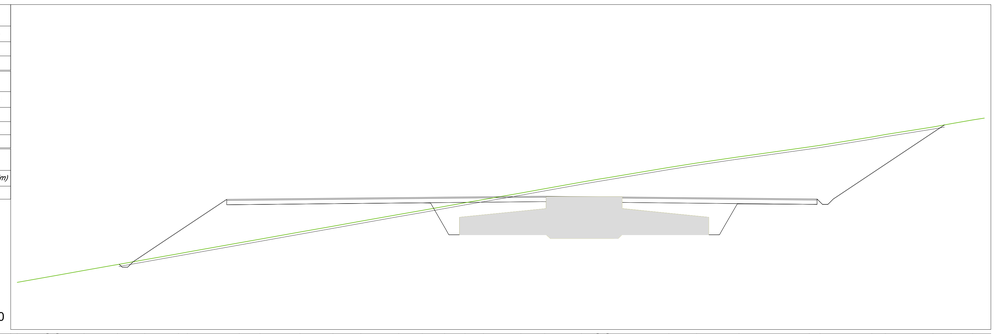

MU30-L
Sezione 5
Progressiva: 0+156.64
Scala: 1:200
Quota Riferimento: 610.00

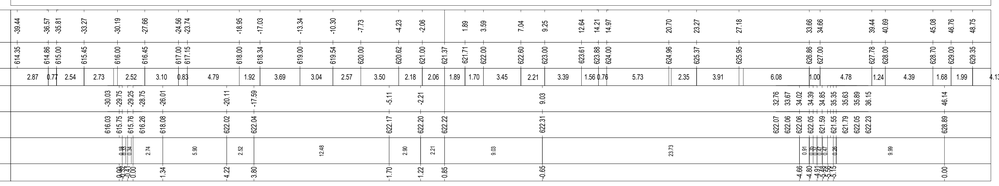

Rev2			TRM	EL	AA	05/2023
REV.	DESCRIZIONE		DISEGN.	CONTROL.	APPROV.	DATA

Montana

Montana S.p.A.
Via Carlo Angela Fumagalli, 5
20143 Milano

Tel +39 02 540 361 075
Fax +39 02 542 29 880
www.montanaenergia.com

P.IVA 12304140159
Cap.Soc. 6.000.000,00€

Milano | Isola-Lentiscto SCS | Brescia | Palermo | Cagliari | Roma | Siracusa

Committente

Aer Soléir

MUSA EOLICA S.R.L.
LARGO GUIDO DONEGANI 2, 20121 MILANO
C.F. 12339490968

Progettisti

ING. LAURA CONTI
Iscritta all'Ordine degli Ingegneri della Provincia di Pavia al n. 1726

Oggetto

IMPIANTO EOLICO DENOMINATO "MUSA" DA 244,8 MW
Comuni di Monacilioni, Ripabottoni, Bonefro, Casacalenda (CB)

Tavola

MU30 - SEZIONI TRASVERSALI PIAZZOLA

N. Tav.
R01_T12.30.A

Ns. rif.
2908_5111_MUSA_PFTE_R01_T12.30.A_Rev0_MU30 - SEZIONI TRASVERSALI PIAZZOLA

Scala
1:200

È VIETATA LA RIPRODUZIONE DI QUESTO DOCUMENTO SENZA PREVENTIVA AUTORIZZAZIONE SCRITTA DELLA MONTANA SPA

Quantità pavimentazione	
Strato	*Area (m²)*
Finitura pavimentazione	14.64
Fondazione pavimentazione	58.55
Quantità movimento terre	
Tipologia	*Area (mq)*
Riporto	0.00
Scotico	0.00
Sterro	0.00
Quantità rinforzo scarpate	
Tipologia	*Lunghezza (m)*
Terre armate	0.00

MU30-T
Sezione 3
Progressiva: 0+081.14
Scala: 1:200
Quota Riferimento: 620.00

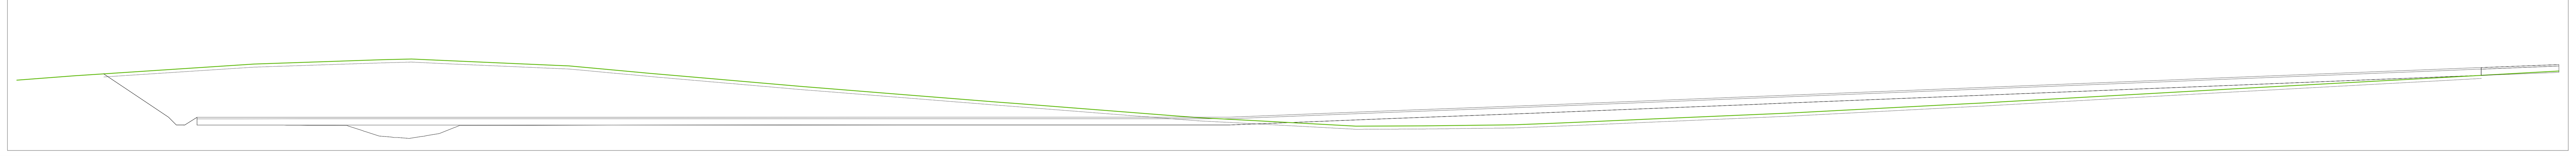

PROGRESSIVE TERRENO	-56.45 -52.77 -49.56 -41.23 -32.98 -31.14 -29.07 -21.71 -21.06 -16.47 -15.93 -13.85 -6.12 -4.84 0.00 6.40 7.76 19.28 21.27 29.36 33.62 39.45 42.09 43.87 47.88 54.39 56.97 68.61 69.67 70.77 80.49 86.50 87.73 89.63 99.02 104.74 106.46
QUOTE TERRENO	624.51 624.79 625.00 625.54 625.82 625.87 625.77 625.45 625.42 625.00 624.95 624.77 624.10 624.00 623.61 623.10 623.00 622.10 622.00 621.56 621.58 621.64 621.75 621.82 622.00 622.28 622.39 623.00 623.05 623.12 623.66 624.00 624.07 624.17 624.68 625.00 625.09
DISTANZE PARZIALI TERRENO	3.68 3.22 8.33 8.25 1.83 2.07 7.37 0.65 4.59 0.54 2.08 7.73 1.28 4.84 6.40 1.37 11.51 1.99 8.09 4.26 5.82 2.65 1.78 4.01 6.51 2.58 11.64 1.06 1.10 9.72 6.01 1.23 1.90 9.39 5.71 1.72
PROGRESSIVE PROGETTO	-50.89 -48.05 -46.72 -46.22 -45.69 -44.89 -42.14 -38.29 -17.56 0.00 5.53 21.28 31.72 40.78 47.28 54.86 56.38 67.22 78.47 79.90 81.48 84.28 93.48 95.12 96.48 99.23 101.48 101.48
QUOTE PROGETTO	624.91 623.02 622.14 621.64 621.63 622.13 622.13 622.13 622.13 622.13 622.14 622.14 622.55 622.89 623.15 623.45 623.52 623.95 624.40 624.46 624.52 624.63 625.00 625.07 625.12 625.23 625.32 625.32
DISTANZE PARZIALI PROGETTO	2.83 1.33 0.40 0.44 0.77 2.76 3.85 20.74 17.56 5.53 15.75 10.44 9.06 6.50 7.58 1.52 10.83 11.26 1.43 1.58 2.81 9.20 1.64 1.37 2.75 2.25
DIFFERENZA QUOTE	0.00 -2.07 -3.05 -3.58 -3.62 -3.17 -3.35 -3.51 -2.97 -1.48 -1.04 0.14 0.98 1.19 1.18 1.15 1.15 1.02 0.85 0.82 0.80 0.75 0.62 0.60 0.58 0.54 0.50

Quantità pavimentazione	
Strato	*Area (m²)*
Finitura pavimentazione	6.65
Fondazione pavimentazione	26.60
Quantità movimento terre	
Tipologia	*Area (mq)*
Riporto	0.00
Scotico	0.00
Sterro	0.00
Quantità rinforzo scarpate	
Tipologia	*Lunghezza (m)*
Terre armate	0.00

MU30-T
Sezione 2
Progressiva: 0+066.62
Scala: 1:200
Quota Riferimento: 610.00

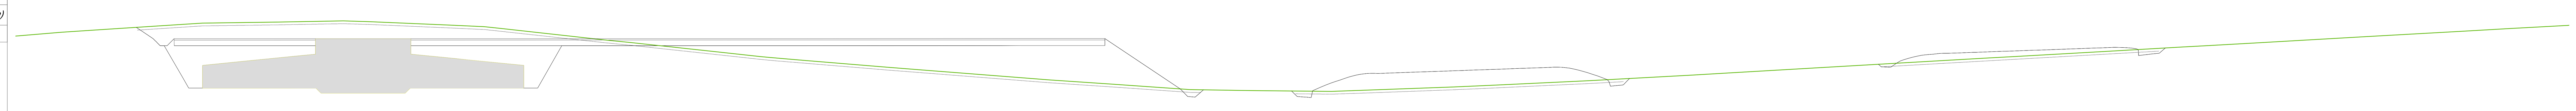

PROGRESSIVE TERRENO	-56.45 -53.20 -49.07 -43.12 -37.69 -33.03 -31.12 -25.36 -22.95 -21.76 -14.33 -13.32 -12.45 -5.40 -3.23 -2.67 -1.50 0.00 5.89 8.91 17.39 22.39 27.47 31.73 37.56 39.71 46.23 47.96 50.03 55.94 63.30 66.64 68.82 75.56 82.63 84.26 86.31 93.39 98.06 100.11 104.04 111.00 115.70 118.60 121.84 125.95 126.00
QUOTE TERRENO	622.47 622.73 623.00 623.39 623.46 623.55 623.49 623.24 623.13 623.00 622.19 622.08 622.00 621.24 621.00 620.94 620.84 620.72 620.24 620.00 619.34 619.00 618.64 618.58 618.52 618.59 618.83 618.90 619.00 619.27 619.68 619.87 620.00 620.39 620.79 620.88 621.00 621.40 621.66 621.78 622.00 622.39 622.66 622.82 623.00 623.23 623.23
DISTANZE PARZIALI TERRENO	3.25 4.13 5.95 5.43 4.66 1.92 5.75 2.42 1.19 7.42 1.01 0.87 7.06 2.17 0.56 1.17 1.50 5.89 3.02 8.48 5.00 5.08 4.25 5.83 2.16 6.52 1.74 2.06 5.92 7.36 3.34 2.18 6.74 7.07 1.63 2.06 7.08 4.67 2.05 3.93 6.96 4.69 2.90 3.24 4.11
PROGRESSIVE PROGETTO	-47.83 -47.11 -46.40 -46.12 -45.51 -45.12 -43.90 0.00 15.41 21.38 21.70 26.76 27.26 27.73 28.23 34.72 35.12 35.68 35.94 36.21 36.75 37.15 37.53 37.87 38.20 38.51 38.81 39.09 39.37 39.63 39.89 40.14 40.63 41.19 41.77 42.29 43.23 43.89 44.25 44.92 45.27 45.94 46.30 46.97 47.32 47.99 48.34 49.02 49.37 50.04 50.39 51.07 51.42 52.10 52.45 53.13 53.48 53.75 54.02 54.29 54.58 54.86 55.16 55.48 55.84 56.22 56.57 56.95 57.26 57.70 58.32 58.87 76.65 77.09 77.39 77.93 78.21 78.47 78.81 79.13 79.43 79.73 80.01 80.28 80.54 80.81 81.07 81.32 81.58 82.42 83.45 84.48 85.57 86.68 87.79 88.90 90.04 91.18 92.33 93.47 93.98 94.25 94.52 94.80 95.08 95.39 95.80 96.22 96.69 97.04 97.15
QUOTE PROGETTO	623.08 622.60 622.05 621.78 621.89 622.28 622.28 622.28 622.28 622.28 622.07 618.69 618.19 618.12 618.46 618.55 618.15 618.11 618.10 618.51 618.80 618.96 619.11 619.23 619.33 619.44 619.54 619.62 619.68 619.73 619.77 619.79 619.81 619.81 619.83 619.84 619.88 619.90 619.91 619.94 619.95 619.97 619.99 620.01 620.02 620.05 620.06 620.08 620.10 620.12 620.13 620.16 620.17 620.19 620.20 620.23 620.24 620.24 620.24 620.21 620.17 620.12 620.05 619.96 619.86 619.74 619.62 619.48 619.36 618.91 618.97 619.44 620.45 620.26 620.24 620.51 620.69 620.78 620.88 620.96 621.03 621.09 621.13 621.15 621.17 621.20 621.23 621.24 621.23 621.26 621.30 621.34 621.38 621.41 621.45 621.49 621.53 621.57 621.61 621.65 621.65 621.64 621.63 621.60 621.55 621.09 621.14 621.19 621.24 621.51 621.61
DISTANZE PARZIALI PROGETTO	0.71 0.49 0.28 0.33 0.39 1.22 43.90 15.41 5.97 0.32 5.06 0.32 0.43 0.40 0.28 [illegible] 0.30 0.41 [illegible] 0.84 0.85 0.86 0.93 0.94 0.95 0.96 1.00 1.01 1.01 1.02 [illegible]
DIFFERENZA QUOTE	0.00 -0.88 -1.41 -1.45 -1.48 -0.98 -1.06 1.56 2.79 3.21 0.00 -0.50 -0.52 0.00 0.00 -0.40 -0.43 -0.07 0.44 0.70 0.89 1.05 1.15 1.15 1.16 1.16 1.16 1.16 1.16 1.16 1.15 1.15 1.14 1.13 1.12 1.11 1.10 1.08 1.07 1.01 0.90 0.71 0.45 0.15 -0.47 -0.44 0.00 0.00 -0.25 -0.01 0.22 0.37 0.46 0.49 0.51 0.52 0.48 0.46 0.44 0.42 0.39 0.37 0.35 0.32 0.30 0.27 0.25 0.21 0.16 0.06 -0.40 -0.35 0.00

Quantità pavimentazione	
Strato	*Area (m²)*
Finitura pavimentazione	8.44
Fondazione pavimentazione	33.75
Quantità movimento terre	
Tipologia	*Area (mq)*
Riporto	0.00
Scotico	0.00
Sterro	0.00
Quantità rinforzo scarpate	
Tipologia	*Lunghezza (m)*
Terre armate	10.07

MU30-T
Sezione 1
Progressiva: 0+041.32
Scala: 1:200
Quota Riferimento: 610.00

PROGRESSIVE TERRENO	-56.45 -47.35 -46.41 -37.12 -36.32 -30.32 -26.33 -25.60 -20.64 -16.16 -12.04 -5.43 -3.12 -1.89 0.00 1.27 3.45 5.49 6.05 9.60 13.42 20.93 24.18 30.15 34.27 41.31 44.35 46.28 50.59 53.89
QUOTE TERRENO	618.43 619.00 619.06 619.08 619.08 619.00 618.94 618.93 618.76 618.54 617.98 617.00 616.64 616.46 616.18 616.00 615.65 615.41 615.34 615.00 614.60 614.00 613.73 613.41 613.20 613.30 613.36 613.45 613.66 613.86
DISTANZE PARZIALI TERRENO	9.10 0.94 9.29 0.80 6.01 3.99 0.73 4.63 4.49 3.97 6.62 2.31 1.23 1.89 1.27 2.18 2.04 3.55 3.82 7.52 3.25 5.97 4.11 7.05 3.04 1.94 4.30 3.30
PROGRESSIVE PROGETTO	-49.57 -49.15 -48.65 -48.15 -44.77 -43.33 -13.50 0.00 32.74 41.05 41.32 46.23 46.53 47.20 47.78 47.87
QUOTE PROGETTO	618.86 618.44 618.45 618.95 621.15 622.09 622.08 622.08 622.08 622.08 621.64 613.45 613.15 612.93 613.44 613.53
DISTANZE PARZIALI PROGETTO	0.28 0.34 0.35 3.38 1.44 29.84 13.50 32.74 8.32 0.26 4.92 0.30 0.47 0.54 [illegible]
DIFFERENZA QUOTE	0.00 [illegible] -0.47 0.00 2.09 3.02 3.91 5.90 8.80 8.78 0.00 [illegible] -0.57 [illegible]

Rev0	-	TRM	EL	AA	09/2023
REV.	DESCRIZIONE	DISEGN.	CONTROL.	APPROV.	DATA

Montana

Montana S.p.A
Via Carlo Angelo Fumagalli, 6.
20143 Milano
Tel. +39.02.54118173
Fax +39.02.54129890
www.montanambiente.com
P.IVA 10414270156
Cap. Soc. 600.000,00 €
Milano (sede certificata ISO) | Brescia | Palermo | Cagliari | Roma | Siracusa

Committente

Aer Soléir

MUSA EOLICA S.R.L.
LARGO GUIDO DONEGANI 2, 20121 MILANO
C.F. 12339490968

Progettisti

ING. LAURA CONTI
Iscritta all'Ordine degli Ingegneri della Provincia di Pavia al n. 1726

Oggetto

IMPIANTO EOLICO DENOMINATO "MUSA" DA 244,8 MW
Comuni di Monacilioni, Ripabottoni, Bonefro, Casacalenda (CB)

Tavola: MU30 - SEZIONI TRASVERSALI PIAZZOLA

N. Tav.: R01_T12.30.B

Ns. Rif.: 2908_5111_MUSA_PFTE_R01_T12.30.B_Rev0_MU30 - SEZIONI TRASVERSALI PIAZZOLA

Scala: 1:200

È VIETATA LA RIPRODUZIONE DI QUESTO DOCUMENTO SENZA PREVENTIVA AUTORIZZAZIONE SCRITTA DELLA MONTANA SPA