Quantità pavimentazione

Strato	*Area (m²)*
Finitura pavimentazione	1.25
Fondazione pavimentazione	5.00

Quantità movimento terre

Tipologia	*Area (mq)*
Riporto	0.00
Scotico	0.00
Sterro	0.00

MU34-L
Sezione 1
Progressiva: 0+036.11
Scala: 1:200
Quota Riferimento: 690.00

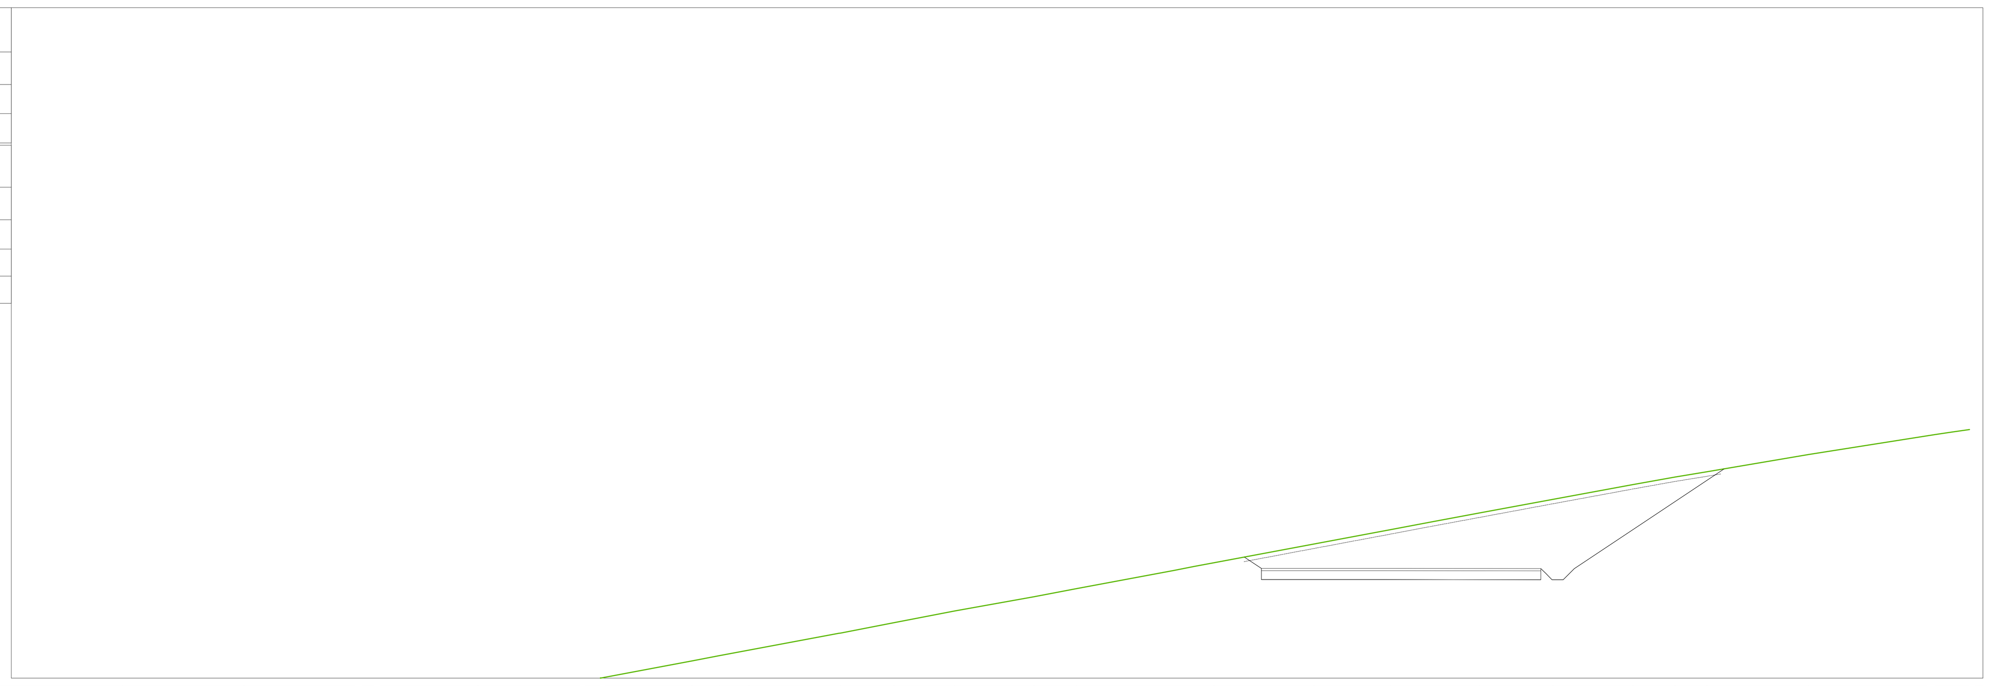

PROGRESSIVE TERRENO	-38.87 -34.50 -29.06 -23.80 -23.23 -18.59 -13.82 -13.12 -9.02 -7.80 -6.48 -2.38 2.72 6.26 8.17 12.52 13.46 14.32 18.79 22.22 24.10 26.18 29.47 33.05 34.94 36.37 40.91 46.54 47.27 48.10
QUOTE TERRENO	685.17 686.00 687.01 688.00 688.11 689.00 689.87 690.00 690.77 691.00 691.25 692.02 692.48 693.00 693.64 694.00 694.82 695.00 695.16 696.00 696.64 697.00 697.39 698.00 698.66 699.00 699.23 700.00 700.89 701.00 701.12
DISTANZE PARZIALI TERRENO	4.37 5.35 5.25 0.58 4.64 4.76 0.70 4.10 1.22 1.32 4.02 2.38 2.72 3.54 1.91 4.35 0.94 0.86 4.47 3.42 1.88 2.08 3.29 3.58 1.89 1.43 4.54 5.63 0.73 0.83
PROGRESSIVE PROGETTO	15.68 16.44 21.90 28.93 29.44 29.72 30.38 33.47 37.13
QUOTE PROGETTO	695.41 694.91 694.90 694.90 694.40 694.40 694.85 696.92 699.36
DISTANZE PARZIALI PROGETTO	0.76 5.46 7.03 [illegible] 0.45 3.04 3.66
DIFFERENZA QUOTE	0.00 -0.65 -1.68 -3.00 -3.50 -3.59 -3.69 -3.28 -1.81 0.00

Quantità pavimentazione

Strato	*Area (m²)*
Finitura pavimentazione	0.55
Fondazione pavimentazione	2.20

Quantità movimento terre

Tipologia	*Area (mq)*
Riporto	0.00
Scotico	0.00
Sterro	0.00

MU34-L
Sezione 2
Progressiva: 0+057.16
Scala: 1:200
Quota Riferimento: 690.00

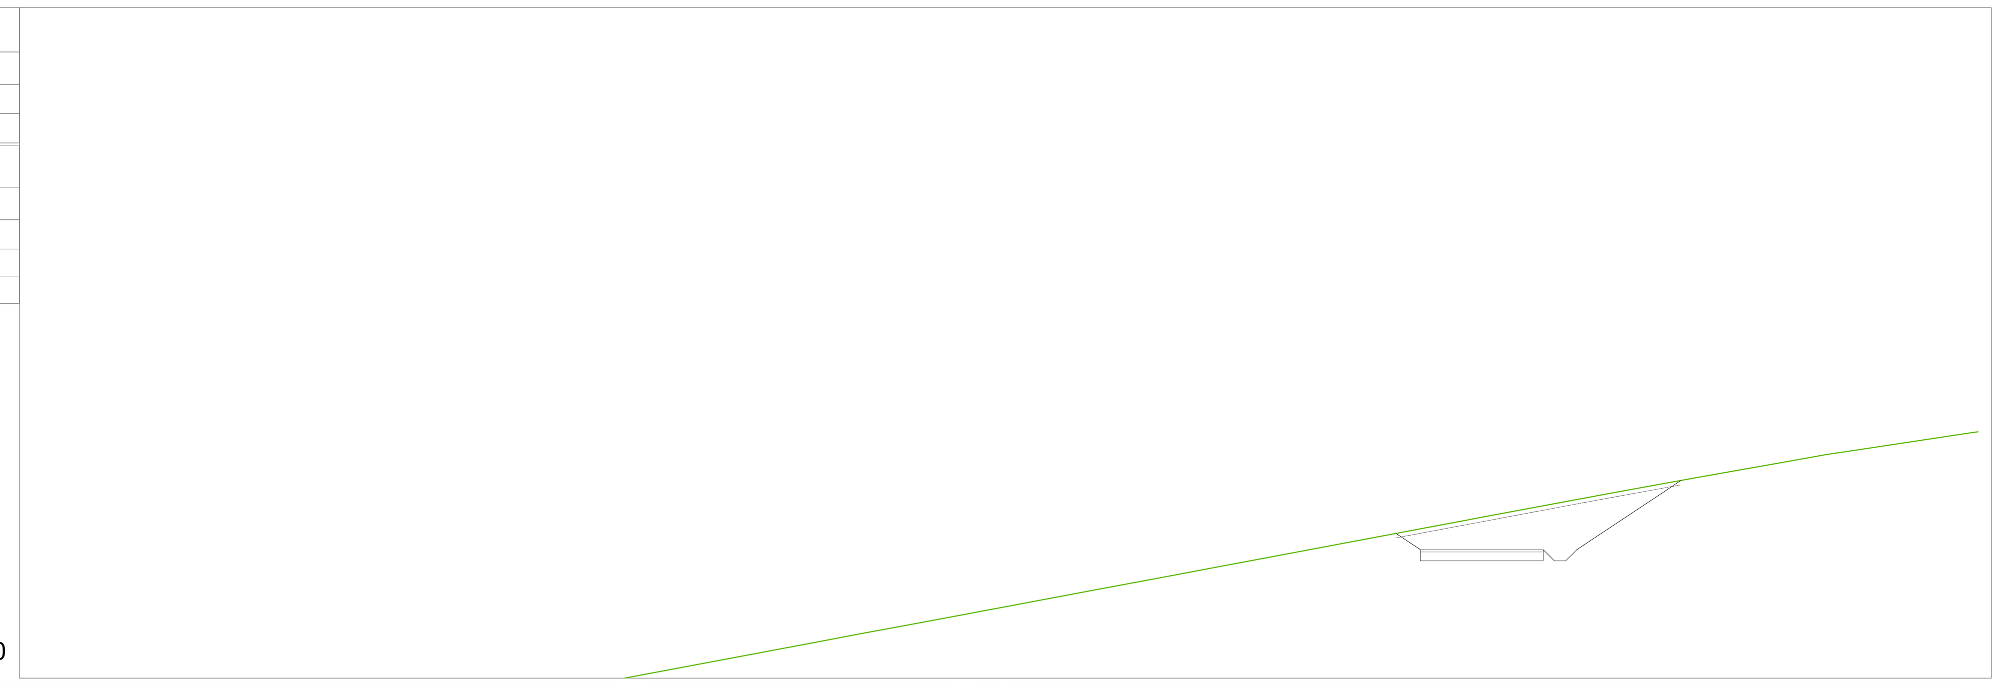

PROGRESSIVE TERRENO	-38.87 -36.09 -34.09 -32.52 -28.43 -26.78 -23.19 -17.72 -16.43 -12.40 -11.81 -7.04 -3.80 -1.75 2.98 3.60 4.38 8.92 11.74 14.24 17.63 19.56 23.30 24.88 26.34 30.20 32.03 35.66 39.73 41.32 42.42 47.95 48.10
QUOTE TERRENO	685.17 685.65 686.00 686.27 687.00 687.31 688.00 689.00 689.24 690.00 690.11 691.00 691.61 692.00 692.33 692.89 693.00 693.15 694.00 694.53 695.00 695.64 696.00 696.70 697.00 697.27 698.00 698.34 699.00 699.72 700.00 700.17 701.00 701.02
DISTANZE PARZIALI TERRENO	2.78 2.00 1.57 4.08 1.65 3.59 5.00 1.28 4.03 0.59 4.77 3.24 2.05 1.75 2.98 0.62 0.78 4.54 2.82 2.50 3.39 1.93 3.74 1.58 1.46 3.86 1.83 3.63 4.07 1.59 1.10 5.53
PROGRESSIVE PROGETTO	22.08 23.11 25.97 28.67 28.92 29.42 30.02 34.13 34.83
QUOTE PROGETTO	696.47 695.78 695.74 695.74 695.49 695.24 695.60 698.38 698.85
DISTANZE PARZIALI PROGETTO	1.03 2.80 2.70 [illegible] 0.36 3.96 0.71
DIFFERENZA QUOTE	0.00 -0.88 -1.46 -1.97 [illegible] -2.25 -0.34 0.00

Quantità pavimentazione

Strato	*Area (m²)*
Finitura pavimentazione	5.45
Fondazione pavimentazione	21.80

Quantità movimento terre

Tipologia	*Area (mq)*
Riporto	0.00
Scotico	0.00
Sterro	0.00

MU34-L
Sezione 3
Progressiva: 0+109.30
Scala: 1:200
Quota Riferimento: 690.00

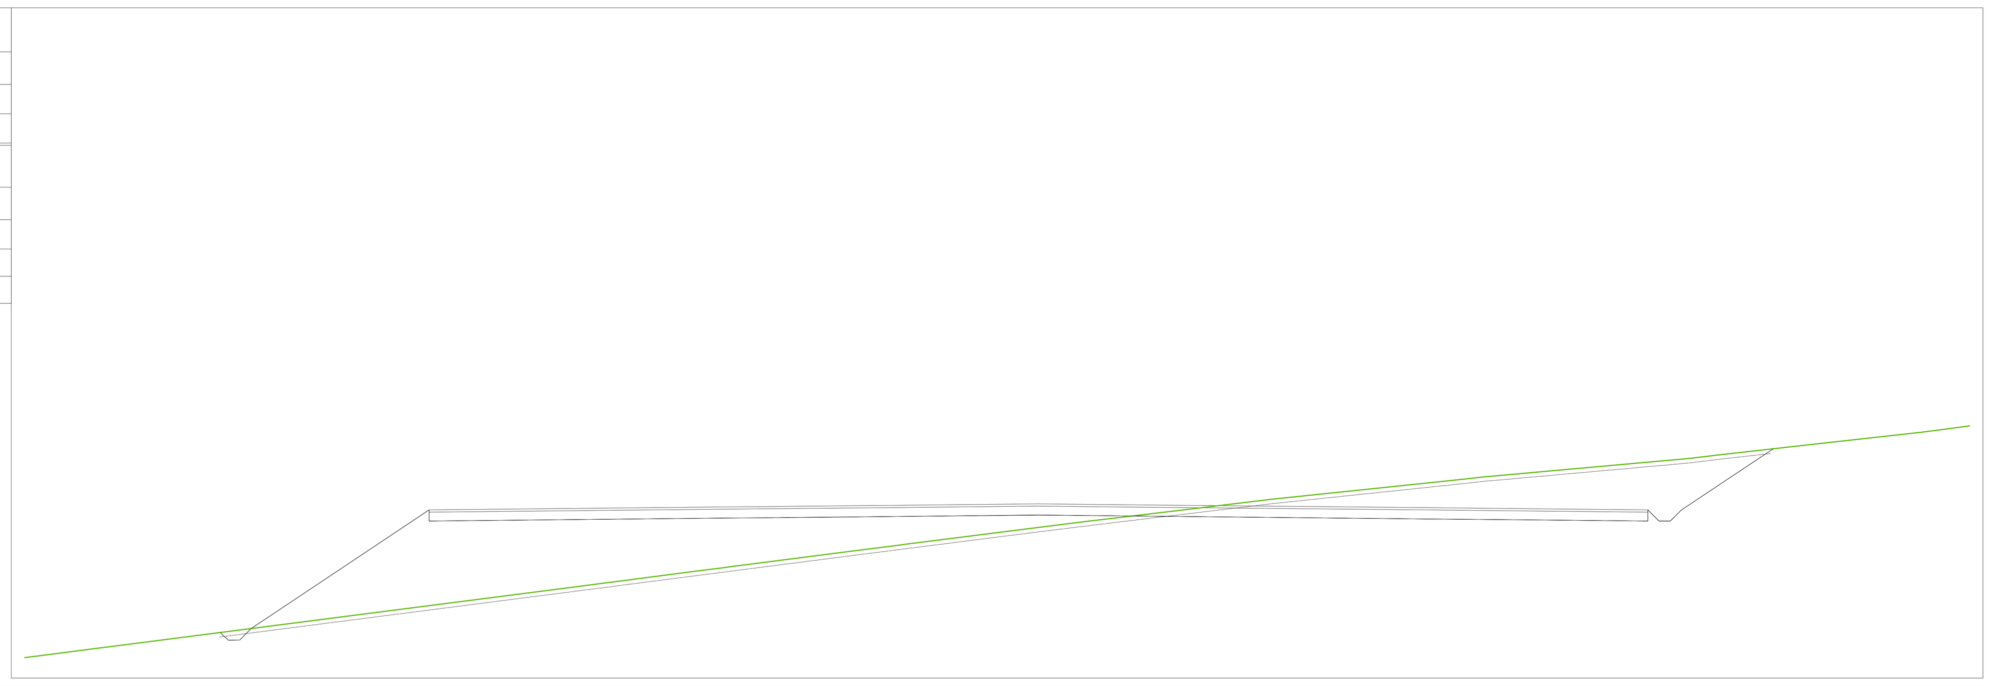

PROGRESSIVE TERRENO	-38.87 -38.20 -35.59 -33.99 -30.44 -28.66 -22.68 -21.69 -14.91 -12.29 -8.80 -7.16 -1.82 0.62 5.71 8.54 12.96 16.87 24.57 25.52 26.35 35.57 36.98 40.74 45.92 46.91 48.10
QUOTE TERRENO	690.91 691.00 691.34 691.54 692.00 692.23 693.00 693.13 694.00 694.34 694.79 695.00 695.69 695.92 696.00 696.65 697.00 697.53 698.00 698.81 698.91 699.00 699.83 700.00 700.42 701.00 701.12 701.28
DISTANZE PARZIALI TERRENO	0.67 2.61 1.60 3.55 1.78 5.98 0.99 6.78 2.47 3.49 1.23 5.34 1.82 0.62 5.09 2.83 4.42 3.91 7.69 0.95 9.22 1.41 3.76 5.18 0.99 1.19
PROGRESSIVE PROGETTO	-30.13 -29.76 -29.25 -28.74 -27.86 -20.78 -7.34 -5.78 -4.57 6.47 9.55 23.74 28.62 33.72 34.22 34.72 34.97 36.47 39.33
QUOTE PROGETTO	692.04 691.69 691.70 692.22 692.80 697.52 697.66 697.67 697.69 697.73 697.80 697.77 697.62 697.58 697.52 697.02 697.02 697.28 698.36 700.26
DISTANZE PARZIALI PROGETTO	[illegible] 0.88 7.08 13.44 1.56 1.21 4.57 6.47 3.08 14.18 4.89 5.10 0.45 0.44 1.25 2.86
DIFFERENZA QUOTE	0.00 -0.40 -0.45 0.00 0.47 4.28 2.68 2.50 2.35 1.81 1.05 0.64 -1.10 -1.63 -2.14 [illegible] -1.58 0.00

Quantità pavimentazione

Strato	*Area (m²)*
Finitura pavimentazione	5.45
Fondazione pavimentazione	21.80

Quantità movimento terre

Tipologia	*Area (mq)*
Riporto	0.00
Scotico	0.00
Sterro	0.00

MU34-L
Sezione 4
Progressiva: 0+133.97
Scala: 1:200
Quota Riferimento: 690.00

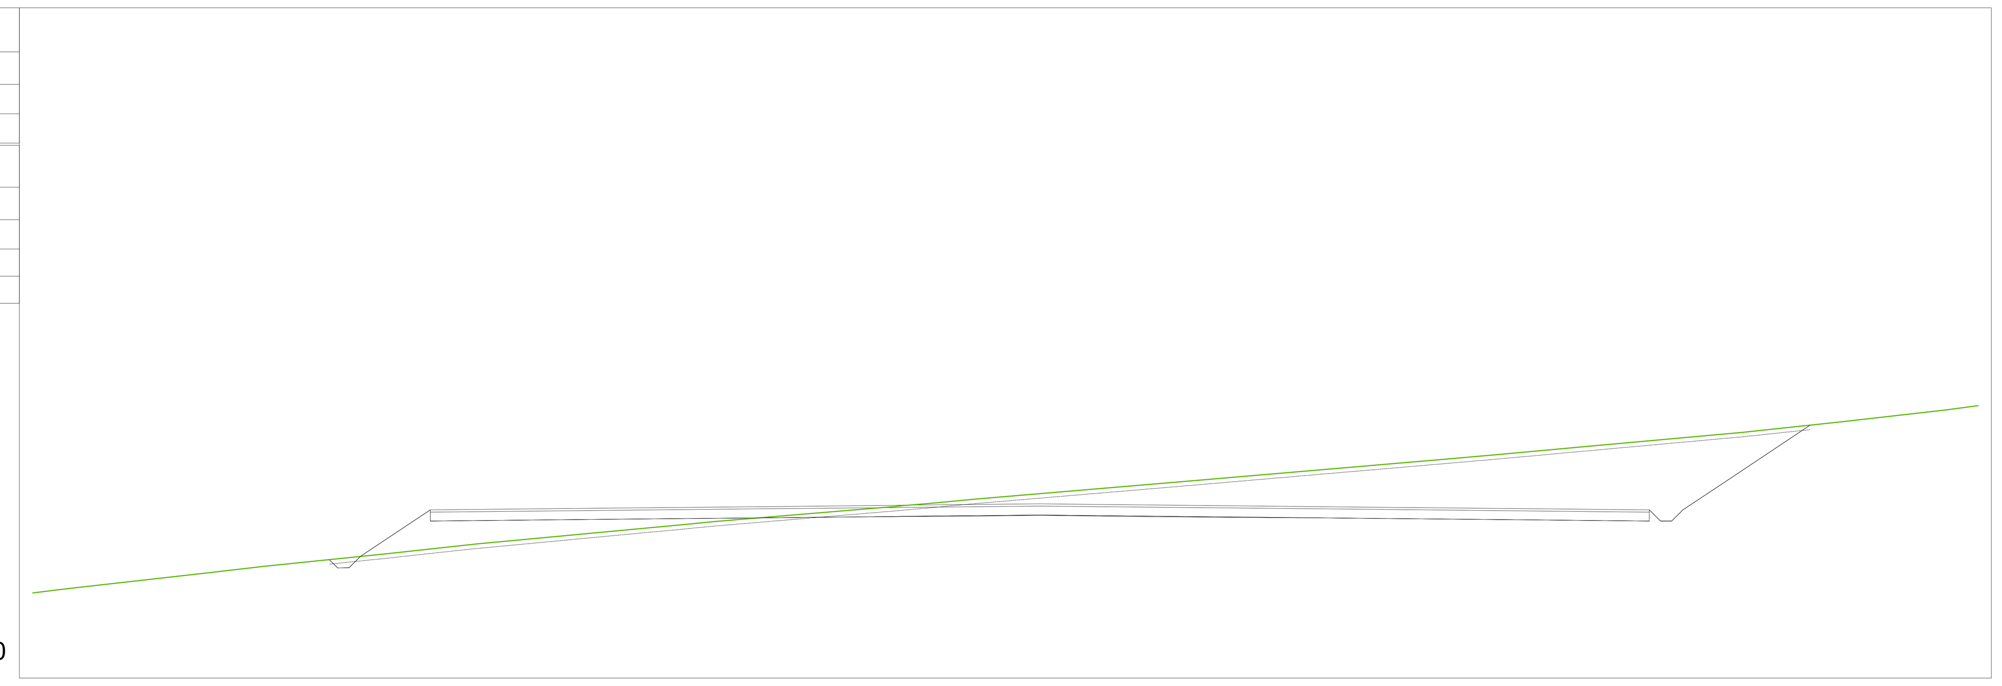

PROGRESSIVE TERRENO	-38.87 -37.36 -31.36 -28.51 -22.97 -20.81 -19.02 -9.61 -8.94 -8.42 1.41 3.18 13.08 14.96 24.57 26.60 31.03 37.60 41.95 46.65 48.10
QUOTE TERRENO	693.81 694.00 694.68 695.00 695.57 695.81 696.00 696.88 696.95 697.00 697.71 697.83 698.00 698.84 699.00 699.82 700.00 700.40 701.00 701.46 702.00 702.19
DISTANZE PARZIALI TERRENO	1.51 6.00 2.85 5.54 2.15 1.79 9.41 0.68 0.52 8.11 1.41 1.77 9.90 1.88 9.61 2.02 4.44 6.57 4.35 4.70 1.45
PROGRESSIVE PROGETTO	-25.61 -25.23 -24.73 -24.26 -23.98 -21.10 -13.50 -6.10 -0.35 6.15 21.06 28.31 30.80 33.40 33.68 34.18 34.73 36.92 40.60
QUOTE PROGETTO	695.30 694.93 694.93 695.40 695.60 697.52 697.60 697.67 697.73 697.74 697.80 697.65 697.58 697.55 697.52 697.25 697.02 697.35 698.87 701.32
DISTANZE PARZIALI PROGETTO	[illegible] 2.88 7.59 7.41 5.75 0.35 6.15 14.91 7.24 2.50 2.60 [illegible] 2.01 3.68
DIFFERENZA QUOTE	0.00 -0.41 -0.46 0.14 1.75 1.08 0.48 0.03 -0.45 -1.88 -2.58 -2.83 -3.09 [illegible] -3.23 -2.07 0.00

Quantità pavimentazione

Strato	*Area (m²)*
Finitura pavimentazione	5.45
Fondazione pavimentazione	21.80

Quantità movimento terre

Tipologia	*Area (mq)*
Riporto	0.00
Scotico	0.00
Sterro	0.00

MU34-L
Sezione 5
Progressiva: 0+155.68
Scala: 1:200
Quota Riferimento: 690.00

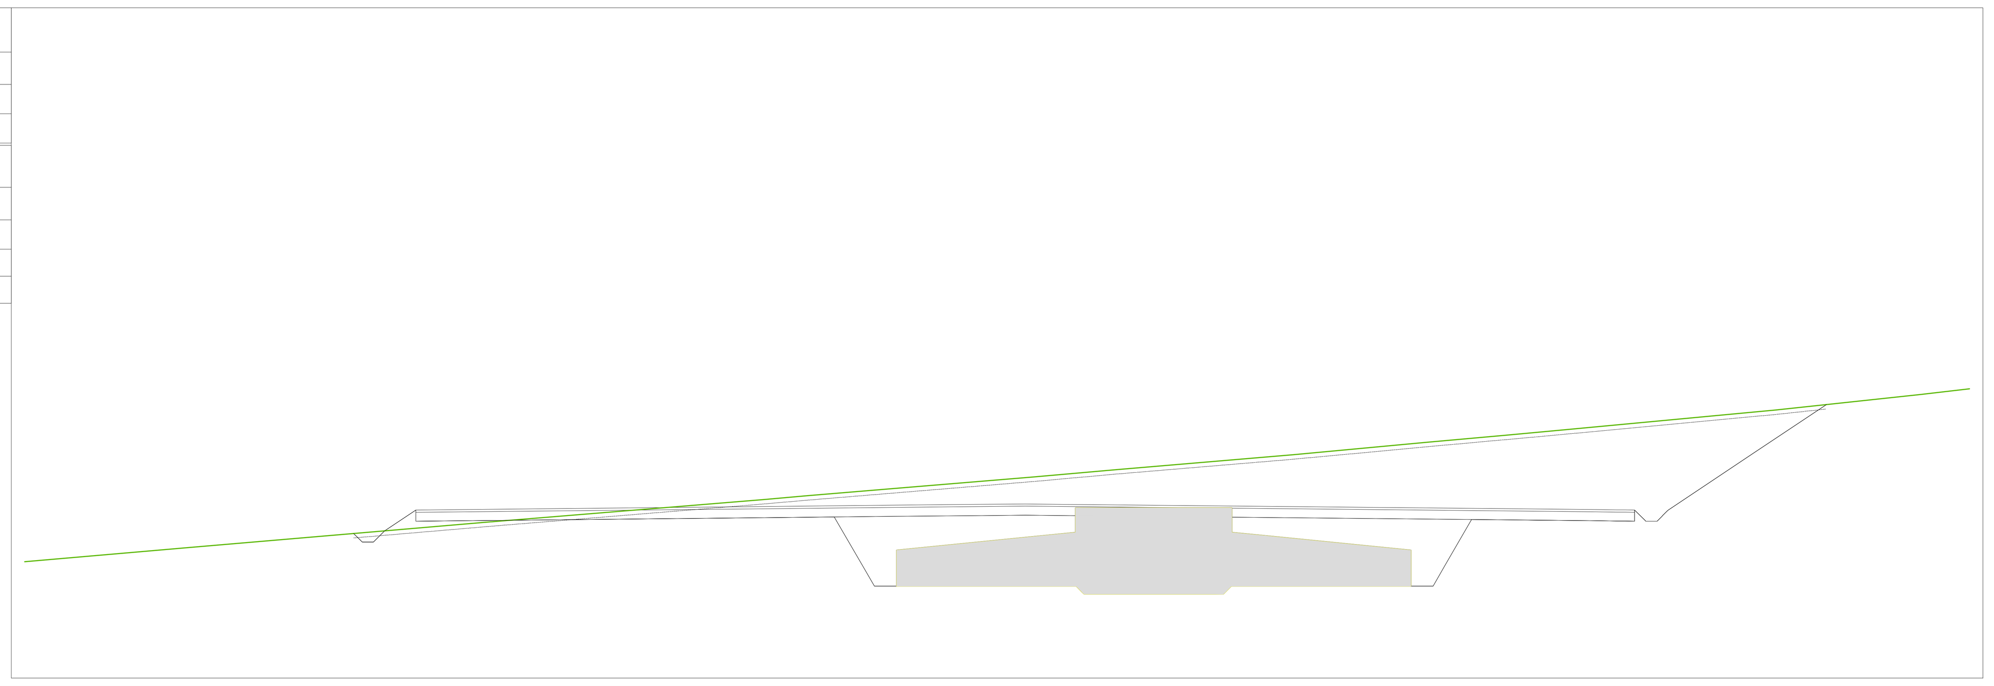

PROGRESSIVE TERRENO	-38.87 -31.62 -29.73 -17.79 -5.77 -3.87 6.24 9.89 17.90 23.81 27.31 28.78 30.32 39.44 45.92 48.10
QUOTE TERRENO	695.21 695.84 696.00 697.02 698.00 698.17 698.48 699.00 699.33 700.00 700.55 700.87 701.00 701.15 702.00 702.70 702.95
DISTANZE PARZIALI TERRENO	7.25 1.88 11.72 12.02 1.90 3.87 6.24 3.64 8.01 5.91 3.50 1.47 1.55 9.11 6.48 2.19
PROGRESSIVE PROGETTO	-24.16 -23.77 -23.27 -22.77 -21.96 -21.37 -18.92 -6.38 3.36 5.88 31.20 32.33 32.72 33.13 33.59 34.09 34.36 34.63 38.44 41.71
QUOTE PROGETTO	696.47 696.09 696.09 696.59 697.13 697.52 697.55 697.67 697.74 697.77 697.80 697.54 697.53 697.53 697.52 697.06 697.02 697.25 697.52 700.07 702.24
DISTANZE PARZIALI PROGETTO	[illegible] 0.59 2.45 12.55 6.38 3.36 2.51 25.32 1.13 [illegible] 3.81 3.27
DIFFERENZA QUOTE	0.00 [illegible] 0.00 0.47 0.81 0.63 -0.28 -0.75 -0.99 -1.17 -3.68 -3.80 -3.88 [illegible] -1.84 0.00

Rev0	-	TRM	EL	AA	09/2023
REV.	DESCRIZIONE	DISEGN.	CONTROL.	APPROV.	DATA

Montana

Montana S.p.A
Via Carlo Angelo Fumagalli, 6.
20143 Milano
Tel. +39.02.54118173
Fax +39.02.54129890
www.montanambiente.com
P.IVA 10414270156
Cap. Soc. 600.000,00 €
Milano (sede certificata ISO) | Brescia | Palermo | Cagliari | Roma | Siracusa

Committente

Aer Soléir

MUSA EOLICA S.R.L.
LARGO GUIDO DONEGANI 2, 20121 MILANO
C.F. 12339490968

Progettisti

ING. LAURA CONTI
Iscritta all'Ordine degli Ingegneri della Provincia di Pavia al n. 1726

Oggetto

IMPIANTO EOLICO DENOMINATO "MUSA" DA 244,8 MW
Comuni di Monacilioni, Ripabottoni, Bonefro, Casacalenda (CB)

Tavola

MU34 - SEZIONI TRASVERSALI PIAZZOLA

N. Tav. R01_T12.34.A

Ns. Rif. 2908_5111_MUSA_PFTE_R01_T12.34.A_Rev0_MU34 - SEZIONI TRASVERSALI PIAZZOLA

Scala 1:200

È VIETATA LA RIPRODUZIONE DI QUESTO DOCUMENTO SENZA PREVENTIVA AUTORIZZAZIONE SCRITTA DELLA MONTANA SPA

Quantità pavimentazione	
Strato	*Area (m²)*
Finitura pavimentazione	14.67
Fondazione pavimentazione	58.69
Quantità movimento terre	
Tipologia	*Area (mq)*
Riporto	0.00
Scotico	0.00
Sterro	0.00

MU34-T
Sezione 3
Progressiva: 0+067.32
Scala: 1:200
Quota Riferimento: 690.00

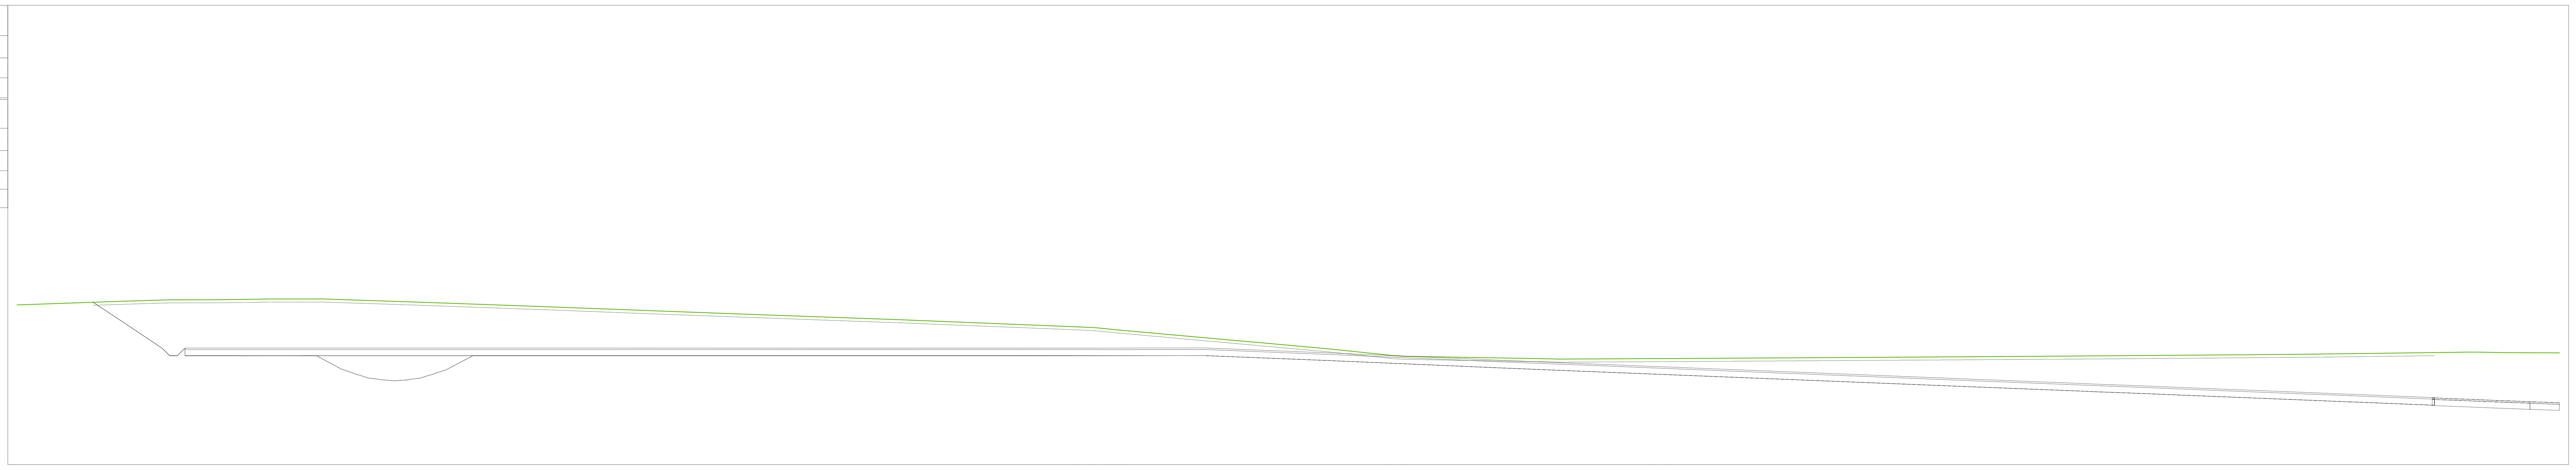

PROGRESSIVE TERRENO	-59.44 -53.17 -49.61 -46.55 -44.86 -42.80 -39.53 -36.20 -32.68 -26.25 -16.84 -15.23 -13.66 -1.67 9.65 10.83 11.45 12.27 21.21 26.20 30.25 30.97 35.19 40.61 47.28 47.94 60.89 75.20 76.06 86.53 88.23 90.19 100.51 101.48 102.79 106.38
QUOTE TERRENO	700.42 700.65 700.76 700.76 700.78 700.81 700.81 700.71 700.59 700.36 700.00 699.94 699.88 699.45 699.38 699.00 698.95 698.88 698.80 698.00 697.55 697.12 697.07 697.00 696.91 696.92 696.92 697.00 697.09 697.10 697.18 697.19 697.21 697.34 697.34 697.31 697.29
DISTANZE PARZIALI TERRENO	6.28 3.56 3.06 1.69 2.06 3.27 3.33 3.52 6.43 9.41 1.61 1.57 12.00 1.67 9.65 1.18 0.62 0.82 8.94 4.94 4.05 4.21 5.43 6.24 0.66 12.95 13.99 0.86 10.46 1.70 1.96 10.32 0.96 1.31 3.59
PROGRESSIVE PROGETTO	-54.48 -52.20 -49.99 -49.49 -48.99 -48.49 -45.70 -41.48 -21.11 5.33 18.01 26.06 37.52 42.27 52.05 53.12 68.11 75.21 76.12 78.22 81.96 90.22 92.42 93.22 96.93 98.22 98.23
QUOTE PROGETTO	700.60 699.09 697.61 697.11 697.11 697.61 697.61 697.61 697.61 697.61 697.61 697.61 697.29 696.80 696.61 696.22 696.18 695.58 695.29 695.26 695.17 695.02 694.69 694.61 694.57 694.43 694.37 694.37
DISTANZE PARZIALI PROGETTO	2.27 2.21 0.28 0.46 0.49 2.79 4.22 20.37 21.11 5.33 12.68 8.05 11.45 4.76 9.78 1.07 15.00 7.10 0.91 2.09 3.74 8.26 2.20 0.81 3.71 1.29
DIFFERENZA QUOTE	0.00 -1.59 -3.14 -3.65 -3.65 -3.16 -3.17 -3.21 -2.55 -1.77 -1.56 -0.67 -0.27 -0.16 -0.28 -0.72 -0.77 -1.47 -1.80 -1.84 -1.94 -2.12 -2.52 -2.63 -2.67 -2.87 -2.94

Quantità pavimentazione	
Strato	*Area (m²)*
Finitura pavimentazione	6.65
Fondazione pavimentazione	26.60
Quantità movimento terre	
Tipologia	*Area (mq)*
Riporto	0.00
Scotico	0.00
Sterro	0.00

MU34-T
Sezione 2
Progressiva: 0+052.47
Scala: 1:200
Quota Riferimento: 690.00

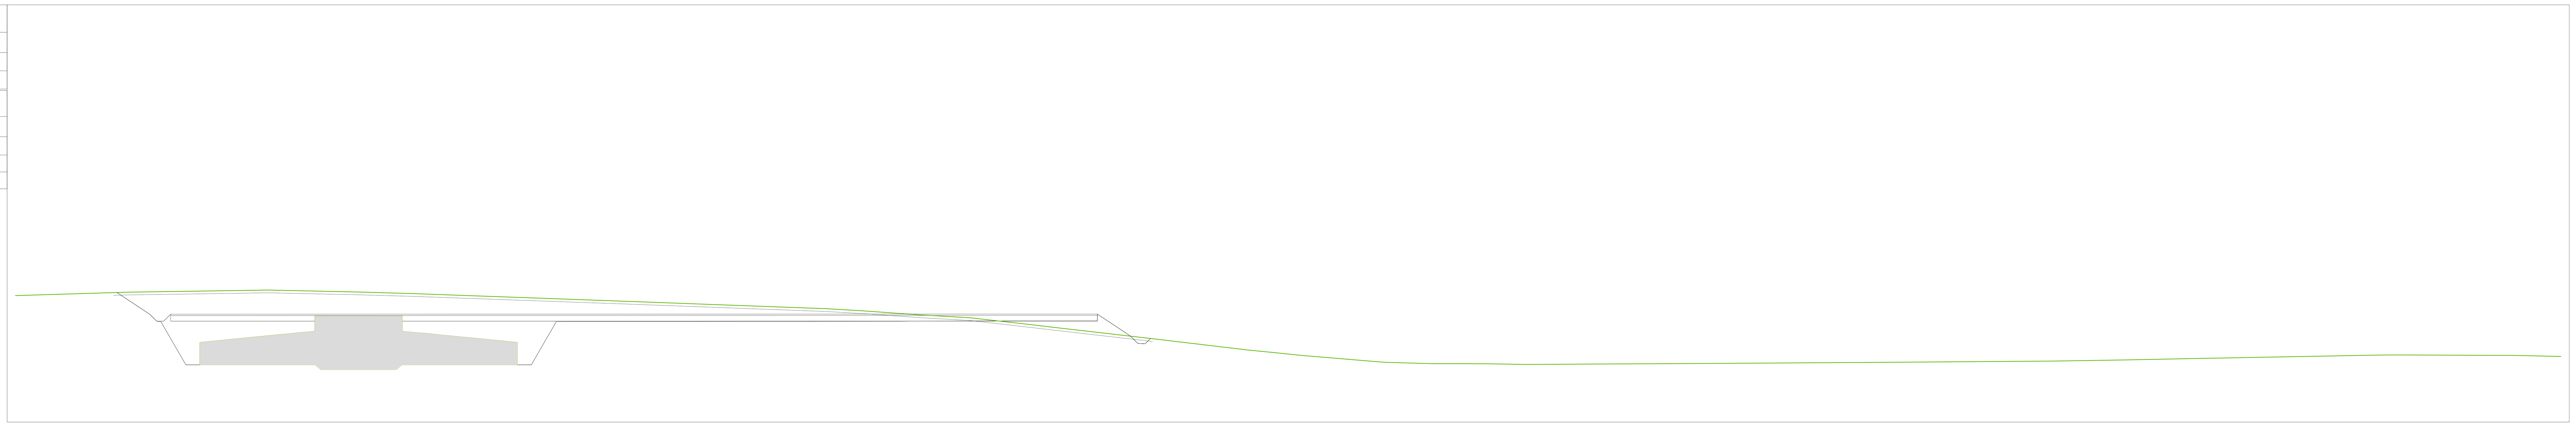

PROGRESSIVE TERRENO	-59.44 -51.39 -47.40 -41.32 -34.75 -30.93 -28.62 -24.37 -15.04 -5.47 -1.30 1.33 4.14 5.60 9.04 13.44 14.94 22.08 28.91 30.78 32.92 36.09 38.11 38.90 42.21 43.72 46.19 48.97 55.68 57.96 66.40 68.87 75.53 80.03 86.86 92.13 97.11 107.07 109.59 111.24 119.53 120.30 123.21
QUOTE TERRENO	699.09 699.34 699.40 699.49 699.35 699.24 699.15 699.00 698.66 698.30 698.15 698.08 698.00 697.80 697.70 697.50 697.00 696.82 696.00 695.19 695.00 694.78 694.52 694.35 694.29 694.20 694.20 694.19 694.14 694.18 694.19 694.24 694.26 694.30 694.33 694.39 694.47 694.57 694.76 694.81 694.83 694.79 694.78 694.72
DISTANZE PARZIALI TERRENO	8.05 3.99 6.08 6.57 3.81 2.31 4.25 9.33 9.58 4.17 1.30 1.33 2.81 1.45 3.44 4.40 1.50 7.14 6.83 1.88 2.13 3.17 2.01 0.79 2.96 1.51 2.47 2.78 6.71 2.28 8.44 2.46 6.66 4.50 6.83 5.27 4.98 9.96 2.52 1.65 8.29 2.91
PROGRESSIVE PROGETTO	-52.16 -50.57 -49.59 -49.31 -48.81 -48.31 -46.73 10.65 18.19 20.20 20.58 21.09 21.61 21.97 22.01
QUOTE PROGETTO	699.32 698.26 697.53 697.25 697.25 697.75 697.75 697.76 697.76 697.76 696.42 696.17 695.65 695.63 695.97 696.01
DISTANZE PARZIALI PROGETTO	1.59 0.75 0.24 0.36 0.36 1.59 46.73 10.65 7.54 2.01 0.37 0.43 0.38 0.36
DIFFERENZA QUOTE	0.00 -1.10 -1.61 -2.12 -2.12 -1.63 -1.65 -0.32 0.44 1.31 0.21 -0.46 -0.42 0.00

Quantità pavimentazione	
Strato	*Area (m²)*
Finitura pavimentazione	8.44
Fondazione pavimentazione	33.78
Quantità movimento terre	
Tipologia	*Area (mq)*
Riporto	0.00
Scotico	0.00
Sterro	0.00

MU34-T
Sezione 1
Progressiva: 0+028.08
Scala: 1:200
Quota Riferimento: 680.00

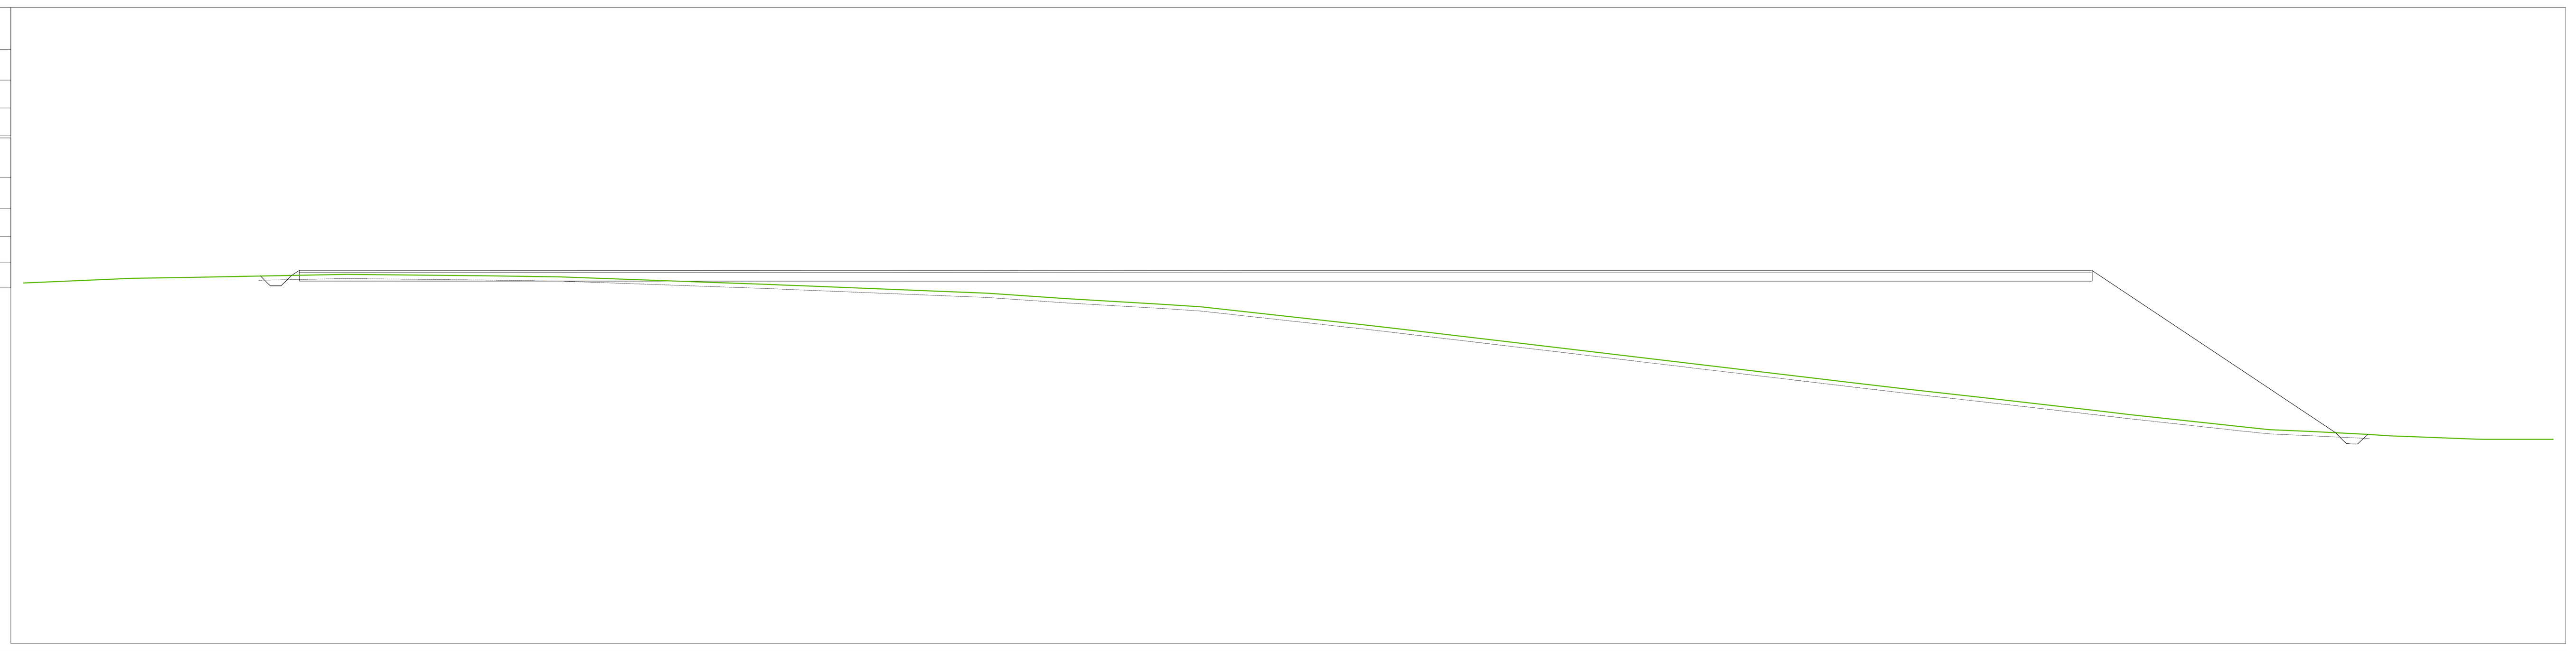

PROGRESSIVE TERRENO	-59.44 -54.33 -51.64 -44.26 -37.64 -34.19 -26.03 -23.80 -22.87 -14.04 -10.35 -5.78 -3.97 3.97 5.50 12.44 14.22 18.98 20.83 26.86 29.25 33.34 38.04 39.82 45.29 46.33 48.26 50.92 52.07 52.62 56.08 59.33 59.69
QUOTE TERRENO	697.01 697.22 697.27 697.41 697.34 697.29 697.00 696.92 696.88 696.52 696.27 696.00 695.88 695.44 695.00 694.82 694.00 693.79 693.22 693.00 692.28 692.00 691.54 691.00 690.79 690.19 690.09 690.00 689.87 689.79 689.78 689.64 689.63 689.63
DISTANZE PARZIALI TERRENO	5.11 2.69 7.38 6.62 3.46 8.15 1.92 0.94 8.82 3.69 4.57 1.82 3.97 3.97 1.53 6.93 1.78 4.76 1.85 6.03 2.39 4.09 4.71 1.77 5.48 1.03 1.93 2.66 1.16 0.54 3.46 2.87
PROGRESSIVE PROGETTO	-48.28 -47.76 -47.28 -46.82 -46.46 -16.18 29.84 37.98 46.62 49.45 49.80 50.27 50.92 50.97
QUOTE PROGETTO	697.33 696.87 696.90 697.36 697.60 697.59 697.59 697.59 697.59 691.83 689.94 689.59 689.41 689.82 689.87
DISTANZE PARZIALI PROGETTO	0.40 0.44 0.46 30.27 16.18 29.84 8.14 8.63 2.80 0.35 0.31 0.44
DIFFERENZA QUOTE	0.00 -0.47 -0.45 0.23 0.99 2.15 5.65 6.58 1.75 0.00 -0.49 -0.49 0.00

REV.	DESCRIZIONE	DISEGN.	CONTROL.	APPROV.	DATA
Rev0	-	TRM	EL	AA	09/2023

Montana

Montana S.p.A
Via Carlo Angelo Fumagalli, 6.
20143 Milano
Tel. +39.02.54118173
Fax +39.02.54129890
www.montanambiente.com
P.IVA 10414270156
Cap. Soc. 600.000,00 €
Milano (sede certificata ISO) | Brescia | Palermo | Cagliari | Roma | Siracusa

Committente

Aer Soléir

MUSA EOLICA S.R.L.
LARGO GUIDO DONEGANI 2, 20121 MILANO
C.F. 12339490968

Progettisti

ING. LAURA CONTI
Iscritta all'Ordine degli Ingegneri della Provincia di Pavia al n. 1726

Oggetto

IMPIANTO EOLICO DENOMINATO "MUSA" DA 244,8 MW
Comuni di Monacilioni, Ripabottoni, Bonefro, Casacalenda (CB)

Tavola: MU34 - SEZIONI TRASVERSALI PIAZZOLA

N. Tav.: R01_T12.34.B

Ns. Rif.: 2908_5111_MUSA_PFTE_R01_T12.34.B_Rev0_MU34 - SEZIONI TRASVERSALI PIAZZOLA

Scala: 1:200

È VIETATA LA RIPRODUZIONE DI QUESTO DOCUMENTO SENZA PREVENTIVA AUTORIZZAZIONE SCRITTA DELLA MONTANA SPA