




PROGRESSIVE TERRENO	816.96	-27.34
QUOTE TERRENO	816.95	-26.15
DISTANZE PARZIALI TERRENO	1.16	3.18
PROGRESSIVE PROGETTO	817.33	-20.72
QUOTE PROGETTO	817.32	-19.52
DISTANZE PARZIALI PROGETTO	6.63	6.62
DIFFERENZA QUOTE	0.38	0.37

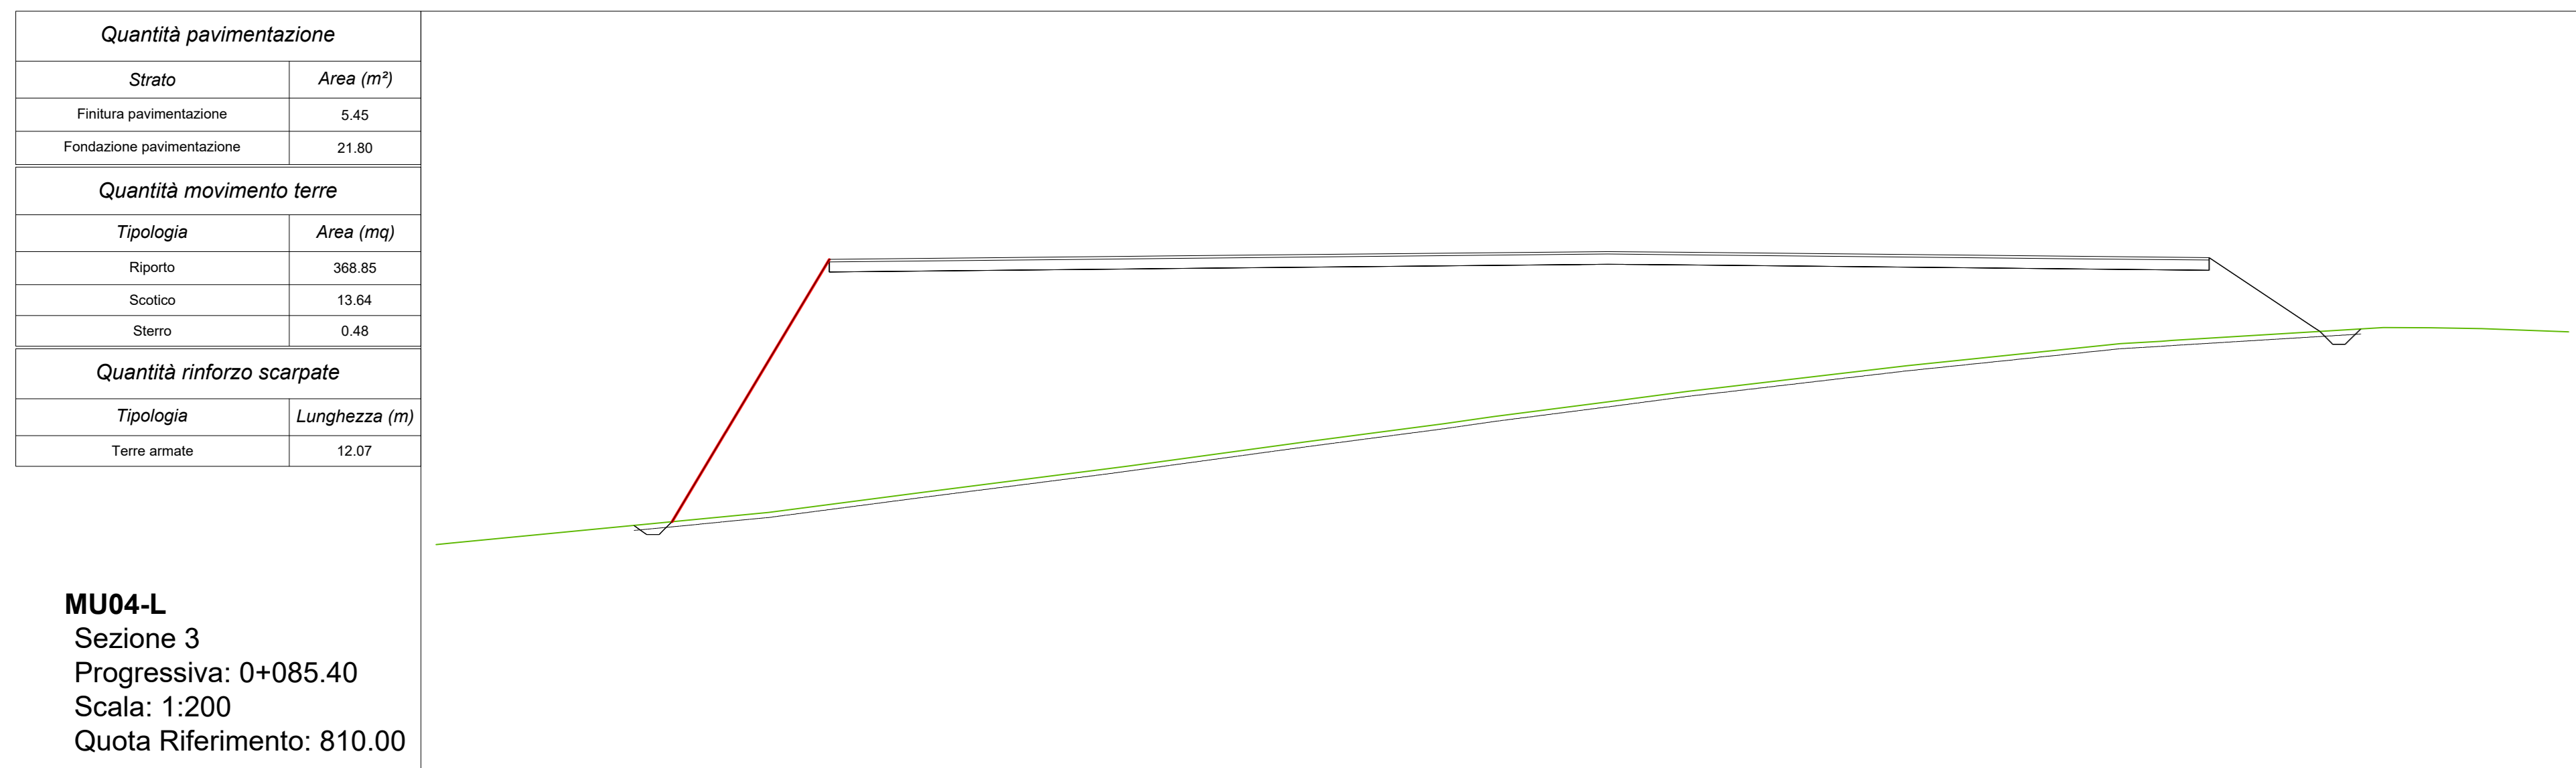


PROGRESSIVE TERRENO	818.94	-27.34
QUOTE TERRENO	818.93	-26.15
DISTANZE PARZIALI TERRENO	0.58	2.80
PROGRESSIVE PROGETTO	819.70	-19.52
QUOTE PROGETTO	819.68	-18.34
DISTANZE PARZIALI PROGETTO	7.54	7.30
DIFFERENZA QUOTE	0.22	0.18

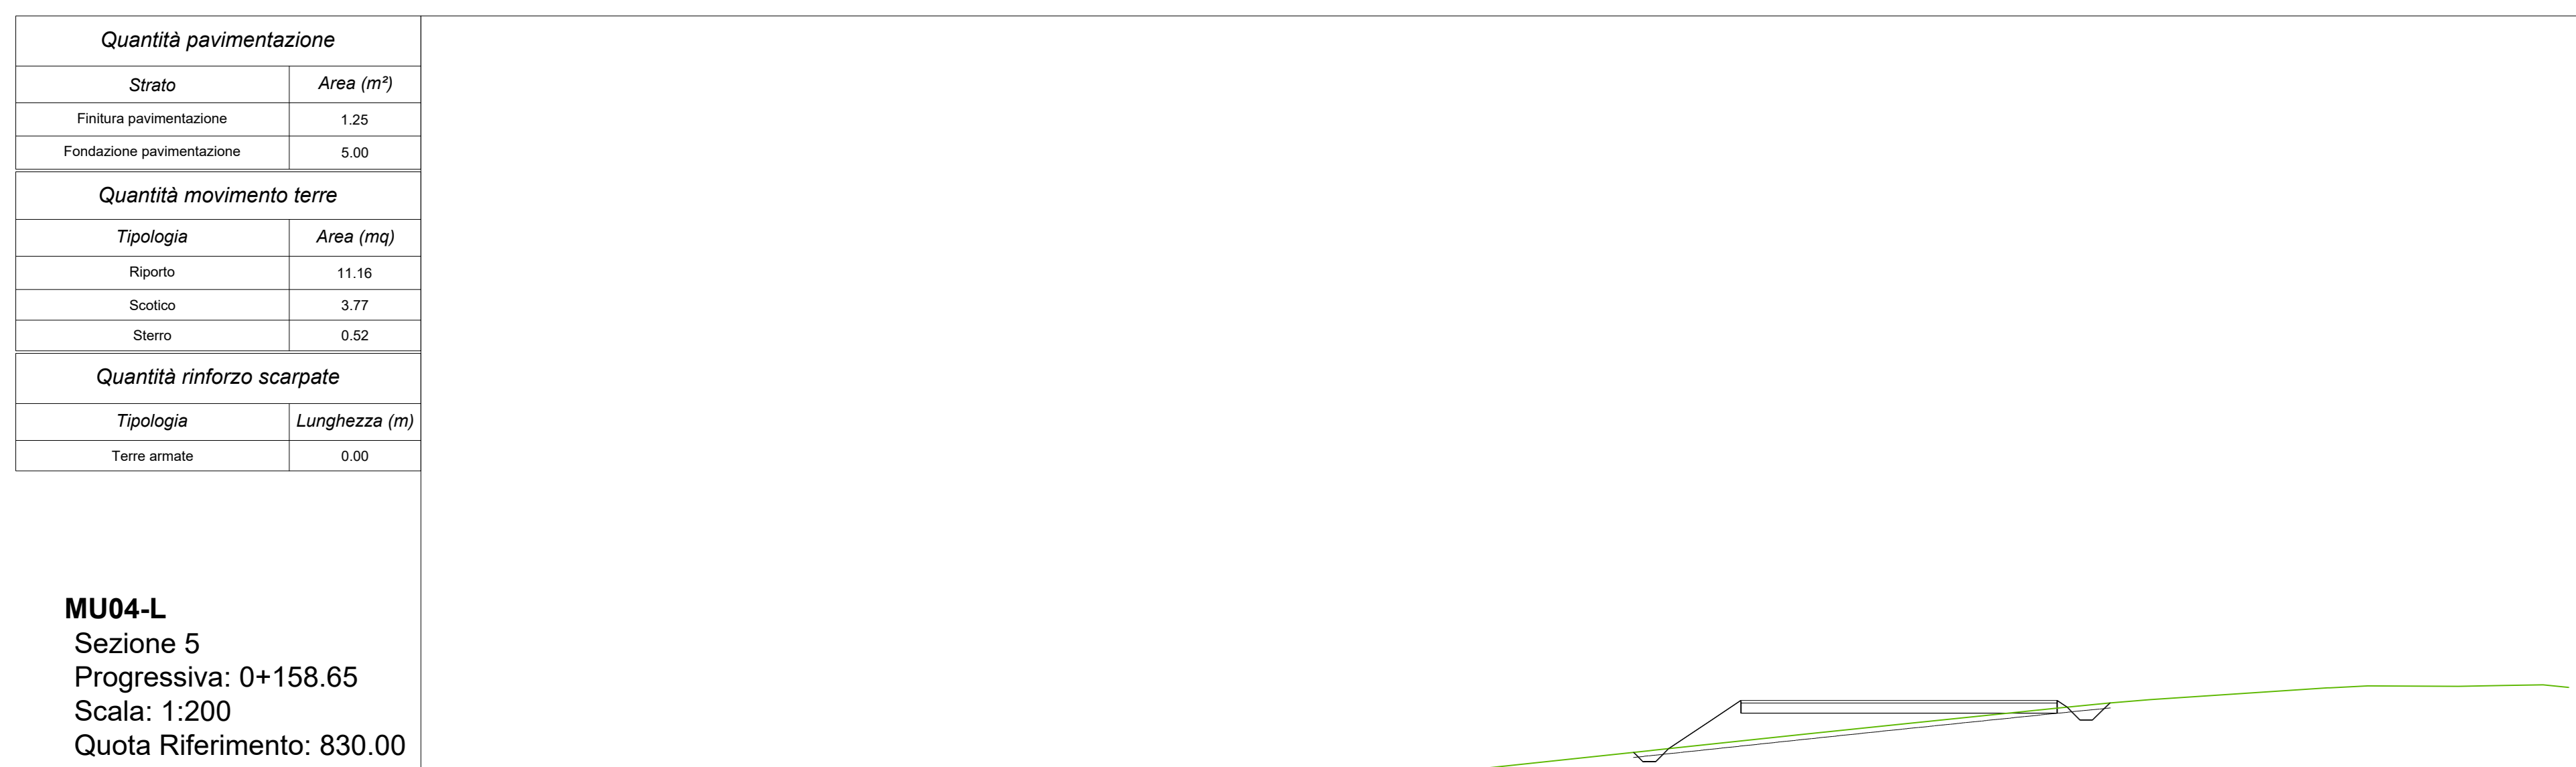

PROGRESSIVE TERRENO	828.12	-27.34
QUOTE TERRENO	828.11	-19.28
DISTANZE PARZIALI TERRENO	8.05	1.81
PROGRESSIVE PROGETTO	828.83	-17.47
QUOTE PROGETTO	828.82	-16.29
DISTANZE PARZIALI PROGETTO	3.34	6.70
DIFFERENZA QUOTE	0.19	0.18

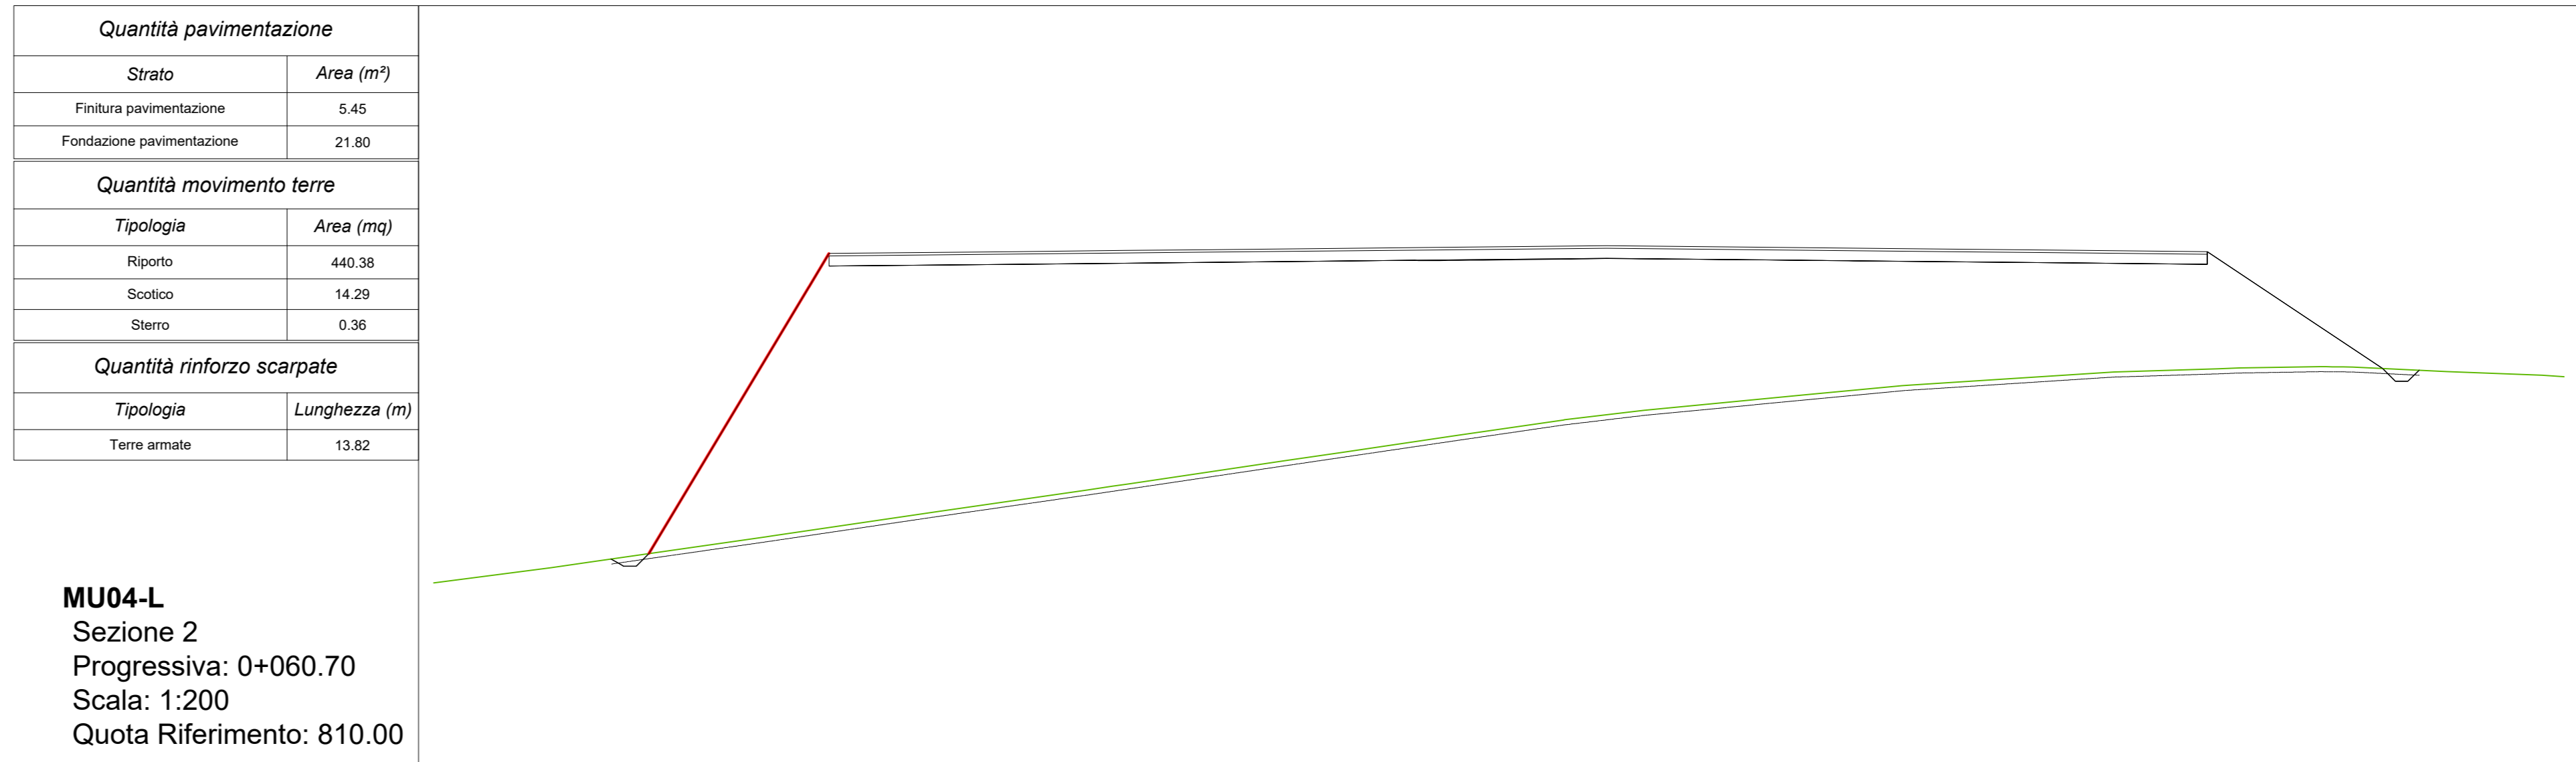

PROGRESSIVE TERRENO	817.17	-27.34
QUOTE TERRENO	817.16	-26.69
DISTANZE PARZIALI TERRENO	4.64	1.52
PROGRESSIVE PROGETTO	818.12	-20.33
QUOTE PROGETTO	818.11	-19.77
DISTANZE PARZIALI PROGETTO	6.74	6.51
DIFFERENZA QUOTE	0.85	0.82

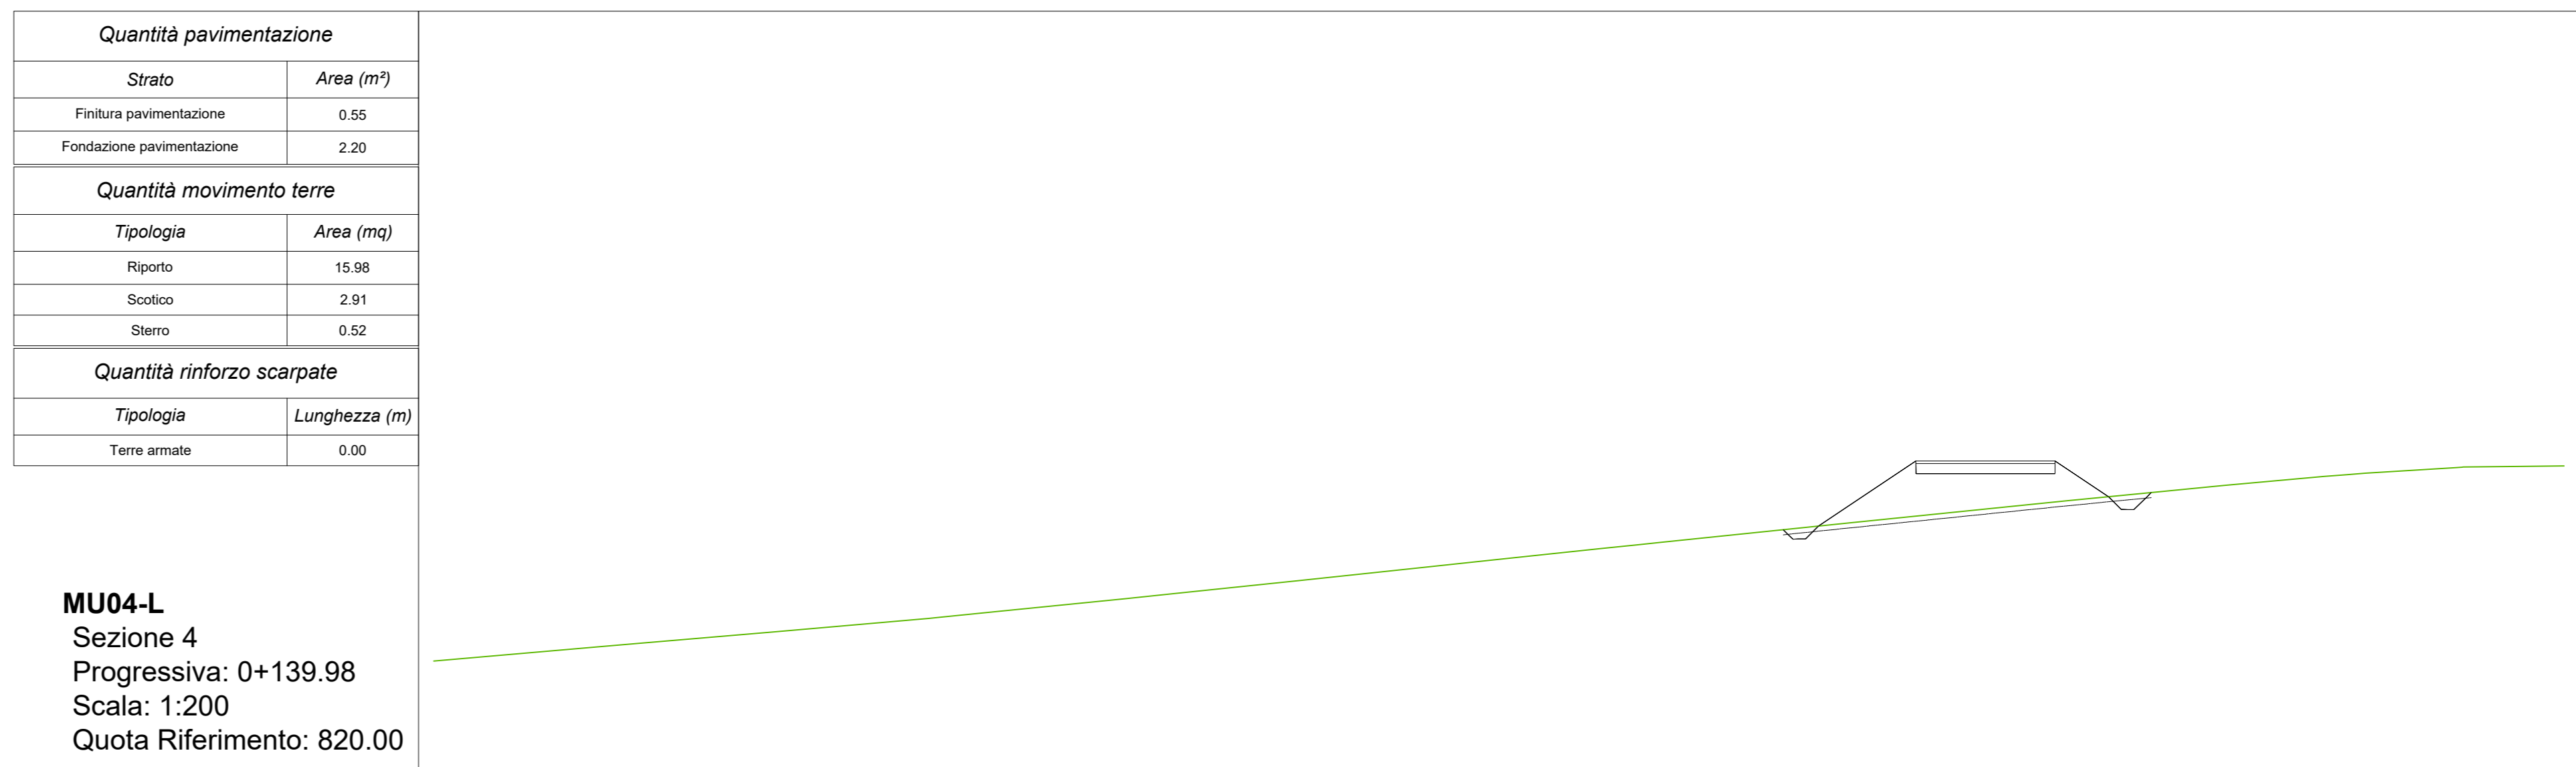

PROGRESSIVE TERRENO	824.31	-27.34
QUOTE TERRENO	824.30	-20.88
DISTANZE PARZIALI TERRENO	6.46	1.48
PROGRESSIVE PROGETTO	825.00	-18.39
QUOTE PROGETTO	825.00	-17.77
DISTANZE PARZIALI PROGETTO	5.60	6.03
DIFFERENZA QUOTE	0.67	0.62

Rev		Rev		Rev		Rev	
DESCRIZIONE				DATA			


Via: 0302448270
 Tel: 0752422885
 Montana Energia S.p.A.

MUSA EDILCA S.R.L.
 LARGO GUIDO D'ONEGIANI 2, 20123 MILANO
 C.F. 12339490968

Progetto:		ING. LAURA CONTI INTEGRAZIONE DEGLI IMPIANTI DI PAVIA S.P.A.	
Sito:		IMPIANTO EOLICO DENOMINATO "MUSA" DA 244.8 MW Comuni di Monacilioni, Ripabottoni, Bonefro, Casacalenda (CB)	
Scheda:		MUD4 - SEZIONI TRASVERSALI PIAZZOLA	
N. Foglio:		2908_S111_MUSA_PTE_R01_T12.4.A - SEZIONI TRASVERSALI PIAZZOLA	
Data:		1/2024	

Quantità pavimentazione	
Strato	Area (m²)
Finitura pavimentazione	14,67
Fondazione pavimentazione	58,69
Quantità movimento terre	
Tipologia	Area (mq)
Riparto	535,81
Scotico	30,65
Sterno	2,96
Quantità rinforzo scarpate	
Tipologia	Lunghezza (m)
Terre armate	9,77

MU04-T
Sezione 1
Progressiva: 0+057.72
Scala: 1:200
Quota Riferimento: 820.00

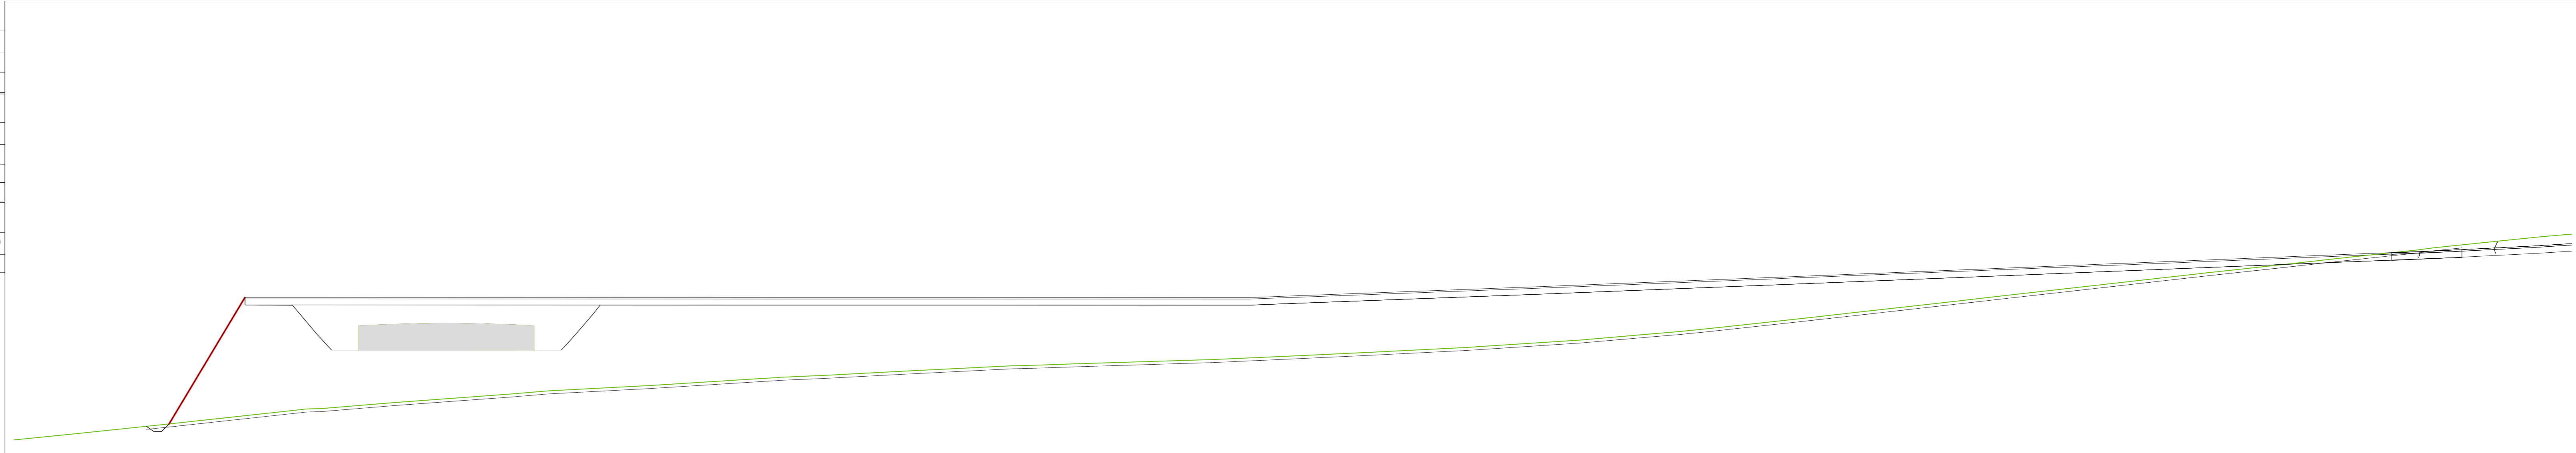

PROGRESSIVE TERRENO	820.96	821.00	821.08	821.15	821.20	821.25	874.55
---------------------	--------	--------	