Quantità pavimentazione	
Strato	*Area (m²)*
Finitura pavimentazione	5.45
Fondazione pavimentazione	21.80

Quantità movimento terre	
Tipologia	*Area (mq)*
Riporto	25.63
Scotico	11.95
Sterro	96.88

MU05-L
Sezione 1
Progressiva: 0+034.38
Scala: 1:200
Quota Riferimento: 820.00

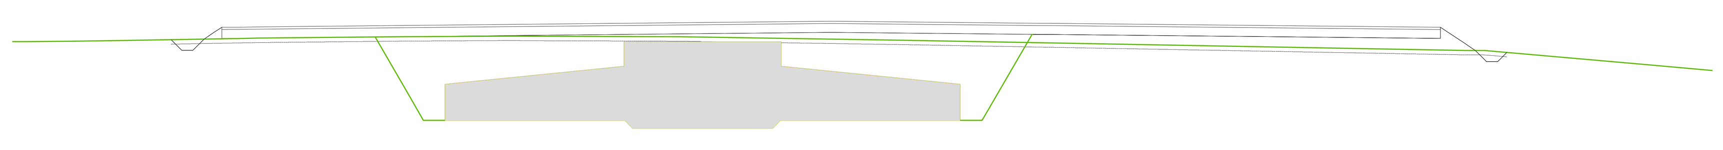

PROGRESSIVE TERRENO	-45.99, -45.40, -43.39, -41.09, -39.06, -35.64, -34.98, -28.69, -23.71, -21.74, -19.01, -16.18, -6.06, 0.00, 19.00, 19.71, 27.17, 30.00
QUOTE TERRENO	825.39, 825.40, 825.41, 825.45, 825.48, 825.54, 825.55, 825.62, 825.65, 825.63, 825.63, 825.62, 825.46, 825.35, 825.00, 825.00, 824.35, 824.10
DISTANZE PARZIALI TERRENO	0.59, 2.01, 2.30, 2.03, 3.42, 0.66, 6.29, 4.98, 1.97, 2.72, 2.83, 10.12, 6.06, 19.00, 0.71, 7.34, 2.83
PROGRESSIVE PROGETTO	-38.91, -38.64, -38.23, -37.94, -37.44, -36.99, -36.64, -36.25, -35.92, -34.97, -9.39, 0.00, 0.36, 2.86, 15.35, 17.85, 18.90, 19.41, 19.75, 20.25, 20.54, 20.82
QUOTE PROGETTO	825.48, 825.21, 825.01, 825.01, 825.51, 825.81, 826.04, 826.04, 826.04, 826.06, 826.31, 826.22, 826.22, 826.19, 826.07, 826.04, 825.34, 825.00, 824.67, 824.50, 824.63, 824.91
DISTANZE PARZIALI PROGETTO	0.27, … 0.95, 25.57, 9.39, 0.36, 2.50, 12.50, 2.50, 1.05, 0.51, 0.33, 0.33, 0.28
DIFFERENZA QUOTE	0.00, -0.48, -0.49, -0.49, 0.00, 0.52, 0.51, 0.50, 0.80, 0.87, 0.89, 1.00, 1.02, 0.34, 0.00, -0.49, -0.45, 0.00

Quantità pavimentazione	
Strato	*Area (m²)*
Finitura pavimentazione	5.45
Fondazione pavimentazione	21.80

Quantità movimento terre	
Tipologia	*Area (mq)*
Riporto	19.91
Scotico	11.94
Sterro	3.11

MU05-L
Sezione 2
Progressiva: 0+057.35
Scala: 1:200
Quota Riferimento: 820.00

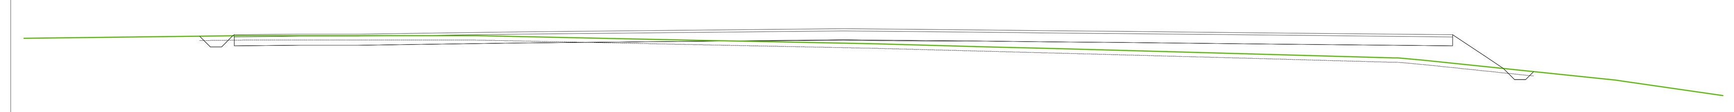

PROGRESSIVE TERRENO	-45.99, -36.16, -34.74, -33.78, -30.60, -25.74, -16.13, -7.98, -2.80, 0.00, 8.59, 15.26, 16.59, 25.22, 30.00
QUOTE TERRENO	825.88, 826.00, 826.00, 826.00, 826.00, 826.00, 825.80, 825.63, 825.49, 825.42, 825.19, 825.00, 824.90, 824.00, 823.30
DISTANZE PARZIALI TERRENO	9.84, 1.42, 0.96, 3.17, 4.69, 9.60, 8.15, 5.18, 2.80, 8.59, 6.67, 1.13, 8.63, 4.56
PROGRESSIVE PROGETTO	-38.14, -38.01, -37.53, -37.03, -36.59, -33.63, -31.06, -23.82, -9.34, -3.82, 0.00, 2.91, 9.98, 17.91, 19.42, 20.18, 20.68, 21.02, 21.29, 21.54
QUOTE PROGETTO	825.98, 825.84, 825.49, 825.62, 826.04, 826.07, 826.07, 826.17, 826.31, 826.26, 826.22, 826.19, 826.12, 826.04, 825.03, 824.53, 824.03, 824.03, 824.14, 824.38
DISTANZE PARZIALI PROGETTO	0.35, 0.37, 0.38, 2.95, 2.57, 7.24, 14.48, 5.52, 3.82, 2.91, 7.07, 7.92, 1.51, 0.76, 0.33, 0.34, 0.25
DIFFERENZA QUOTE	0.00, -0.49, -0.49, 0.05, 0.07, 0.07, 0.21, 0.65, 0.74, 0.80, 0.85, 0.97, 1.28, 0.43, 0.00, -0.45, -0.40, 0.00

Quantità pavimentazione	
Strato	*Area (m²)*
Finitura pavimentazione	5.45
Fondazione pavimentazione	21.80

Quantità movimento terre	
Tipologia	*Area (mq)*
Riporto	17.31
Scotico	11.96
Sterro	4.12

MU05-L
Sezione 3
Progressiva: 0+080.98
Scala: 1:200
Quota Riferimento: 820.00

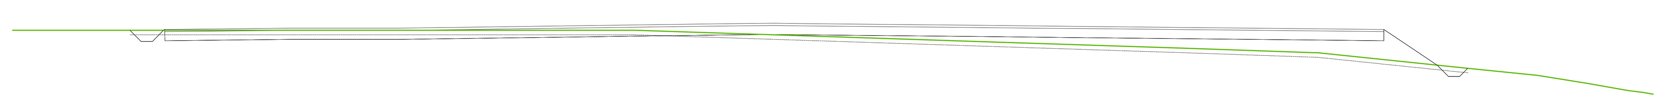

PROGRESSIVE TERRENO	-43.34, -32.72, -15.54, 0.00, 9.21, 14.82, 21.95, 24.82, 27.04, 28.89, 29.56, 30.00
QUOTE TERRENO	826.00, 826.00, 826.00, 825.50, 825.20, 825.00, 824.28, 824.00, 823.64, 823.32, 823.23, 823.16
DISTANZE PARZIALI TERRENO	10.62, 17.18, 15.54, 9.21, 5.61, 6.97, 2.87, 2.22, 1.84, 0.67
PROGRESSIVE PROGETTO	-38.10, -38.08, -37.58, -37.08, -36.53, -30.94, -26.06, -12.36, -9.29, -8.11, 0.00, 2.97, 4.46, 17.96, 19.25, 20.35, 20.85, 21.27, 21.66, 21.71
QUOTE PROGETTO	826.00, 825.99, 825.50, 825.51, 826.04, 826.10, 826.10, 826.28, 826.31, 826.30, 826.22, 826.19, 826.18, 826.04, 825.18, 824.45, 823.95, 823.95, 824.26, 824.31
DISTANZE PARZIALI PROGETTO	0.49, 0.49, 0.49, 5.59, 4.87, 13.70, 3.07, 1.17, 8.11, 2.97, 1.50, 13.50, 1.29, 1.10, 0.33, 0.42, 0.31
DIFFERENZA QUOTE	0.00, -0.50, -0.49, 0.04, 0.10, 0.10, 0.39, 0.52, 0.54, 0.72, 0.79, 0.82, 1.35, 0.62, 0.00, -0.45, -0.40, 0.00

Quantità pavimentazione	
Strato	*Area (m²)*
Finitura pavimentazione	0.55
Fondazione pavimentazione	2.20

Quantità movimento terre	
Tipologia	*Area (mq)*
Riporto	15.84
Scotico	2.86
Sterro	0.48

MU05-L
Sezione 4
Progressiva: 0+133.08
Scala: 1:200
Quota Riferimento: 820.00

PROGRESSIVE TERRENO	-43.34, -33.34, -28.58, -19.74, -13.02, -7.35, 0.00, 12.69, 20.71, 26.41, 30.00
QUOTE TERRENO	826.00, 826.00, 826.00, 826.00, 826.00, 826.00, 825.73, 825.28, 825.00, 824.47, 824.04
DISTANZE PARZIALI TERRENO	10.00, 4.76, 8.84, 6.72, 5.33, 7.35, 12.69, 8.02, 5.47, 3.59
PROGRESSIVE PROGETTO	-33.62, -33.34, -32.90, -32.62, -32.12, -30.88, -29.23, -26.30, -23.73, -22.59, -20.65, -20.12, -19.82, -19.32
QUOTE PROGETTO	826.00, 825.72, 825.50, 825.50, 826.00, 826.83, 827.93, 827.93, 827.94, 827.18, 825.83, 825.50, 825.50, 826.00
DISTANZE PARZIALI PROGETTO	0.28, … 1.25, 1.65, 2.93, 2.57, 1.14, 1.77, 0.33, 0.30, 0.34
DIFFERENZA QUOTE	0.00, -0.50, -0.50, 0.00, 0.83, 1.93, 1.93, 1.94, 1.18, 0.00, -0.50, -0.50, 0.00

Quantità pavimentazione	
Strato	*Area (m²)*
Finitura pavimentazione	1.25
Fondazione pavimentazione	5.00

Quantità movimento terre	
Tipologia	*Area (mq)*
Riporto	45.04
Scotico	4.79
Sterro	0.48

MU05-L
Sezione 5
Progressiva: 0+154.48
Scala: 1:200
Quota Riferimento: 820.00

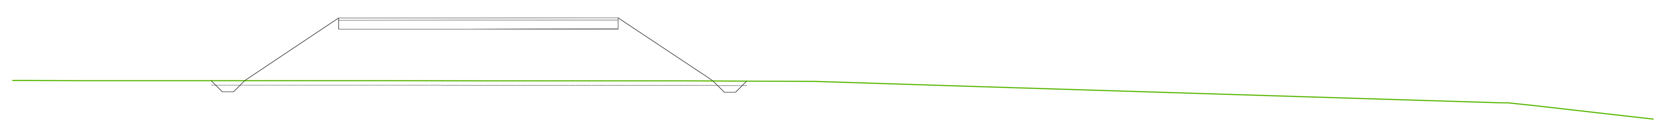

PROGRESSIVE TERRENO	-43.34, -42.68, -40.41, -36.06, -30.48, -28.39, -26.37, -22.29, -15.47, -13.22, -11.43, -9.26, -7.45, 0.00, 17.15, 23.18, 24.56, 30.00
QUOTE TERRENO	825.99, 825.99, 825.99, 825.99, 825.99, 825.99, 825.98, 825.98, 825.98, 825.97, 825.97, 825.96, 825.95, 825.72, 825.18, 825.00, 824.88, 824.26
DISTANZE PARZIALI TERRENO	0.66, 2.27, 4.35, 5.58, 2.09, 2.03, 4.07, 6.82, 1.85, 1.78, 1.68, 1.81, 7.45, 17.15, 6.03, 1.06, 5.44
PROGRESSIVE PROGETTO	-34.47, -33.97, -33.63, -33.31, -32.97, -31.54, -28.77, -23.24, -16.16, -14.87, -12.02, -11.52, -11.02, -10.52
QUOTE PROGETTO	825.99, 825.49, 825.49, 825.65, 825.99, 826.94, 828.79, 828.79, 828.72, 827.87, 825.97, 825.47, 825.47, 825.97
DISTANZE PARZIALI PROGETTO	0.32, … 0.34, 1.43, 2.77, 5.53, 6.96, 1.29, 2.61, 0.34, … 0.41
DIFFERENZA QUOTE	0.00, -0.50, -0.50, 0.00, 0.95, 2.80, 2.81, 2.75, 1.89, 0.00, -0.50, 0.00

REV.	DESCRIZIONE	DISEGN.	CONTROL.	APPROV.	DATA
Rev0	-	TRM	EL	AA	09/2023

Montana S.p.A
Via Carlo Angelo Fumagalli, 6.
20143 Milano
Tel. +39.02.54118173
Fax +39.02.54129890
www.montanambiente.com
P.IVA 10414270156
Cap. Soc. 600.000,00 €
Milano (sede certificata ISO) | Brescia | Palermo | Cagliari | Roma | Siracusa

Committente
MUSA EOLICA S.R.L.
LARGO GUIDO DONEGANI 2, 20121 MILANO
C.F. 12339490968

Progettisti
ING. LAURA CONTI
Iscritta all'Ordine degli Ingegneri della Provincia di Pavia al n. 1726

Oggetto
IMPIANTO EOLICO DENOMINATO "MUSA" DA 244,8 MW
Comuni di Monacilioni, Ripabottoni, Bonefro, Casacalenda (CB)

Tavola
MU05 - SEZIONI TRASVERSALI PIAZZOLA
N. Tav. R01_T12.5.A

Ns. Rif. 2908_5111_MUSA_PFTE_R01_T12.5.A_Rev0_MU05 - SEZIONI TRASVERSALI PIAZZOLA
Scala 1:200

È VIETATA LA RIPRODUZIONE DI QUESTO DOCUMENTO SENZA PREVENTIVA AUTORIZZAZIONE SCRITTA DELLA MONTANA SPA

Quantità pavimentazione	
Strato	Area (m²)
Finitura pavimentazione	14.70
Fondazione pavimentazione	58.79

Quantità movimento terre	
Tipologia	Area (mq)
Riporto	120.91
Scotico	29.91
Sterro	55.74

MU05-T
Sezione 3
Progressiva: 0+066.36
Scala: 1:200
Quota Riferimento: 820.00

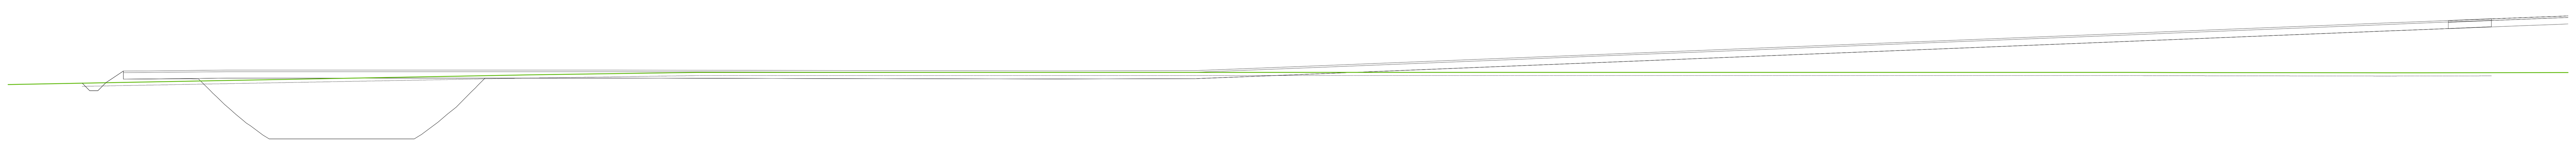

PROGRESSIVE TERRENO	-59.69 -27.34 -16.80 -14.18 -10.55 -6.99 0.00 1.36 3.48 11.19 14.57 21.81 34.50 50.47 57.65 69.44 70.63 71.56 72.20 74.91 83.10 87.79 90.30 98.61 99.19
QUOTE TERRENO	825.25 825.85 826.00 826.00 826.00 826.00 826.00 826.00 826.00 826.00 826.00 826.00 826.00 826.00 826.00 826.00 826.00 826.00 826.00 825.99 825.98 825.97 825.98 825.99 825.99
DISTANZE PARZIALI TERRENO	32.34 10.38 2.33 3.62 3.56 6.99 1.36 2.11 7.71 3.37 7.24 12.70 15.97 7.18 11.79 1.19 0.93 0.64 2.72 8.18 4.69 2.51 8.31 0.58
PROGRESSIVE PROGETTO	-55.09 -54.76 -54.47 -53.97 -53.62 -53.30 -52.53 -50.83 -46.14 -21.98 0.00 5.41 13.96 20.66 33.72 38.60 48.08 49.33 59.14 71.42 72.87 74.43 83.85 86.43 87.86 89.43 91.76 94.43 94.43
QUOTE PROGETTO	825.33 825.00 824.86 825.01 825.36 825.58 826.08 826.09 826.14 826.14 826.10 826.09 826.10 826.37 826.90 827.09 827.47 827.52 827.91 828.40 828.46 828.52 828.90 829.00 829.06 829.12 829.22 829.32 829.32
DISTANZE PARZIALI PROGETTO	0.33 0.35 0.35 0.32 0.76 1.70 4.69 24.16 21.98 5.41 8.55 6.69 13.07 4.88 9.48 1.24 9.81 12.28 1.45 1.56 9.43 2.57 1.43 1.57 2.33 2.67
DIFFERENZA QUOTE	0.00 -0.48 -0.34 0.21 0.70 0.68 0.64 0.21 0.10 0.09 0.10 0.37 0.90 1.09 1.47 1.52 1.91 2.40 2.46 2.53 2.92 3.03 3.09 3.15 3.24 3.34

Quantità pavimentazione	
Strato	Area (m²)
Finitura pavimentazione	6.65
Fondazione pavimentazione	26.60

Quantità movimento terre	
Tipologia	Area (mq)
Riporto	18.82
Scotico	17.64
Sterro	99.64

MU05-T
Sezione 2
Progressiva: 0+052.74
Scala: 1:200
Quota Riferimento: 820.00

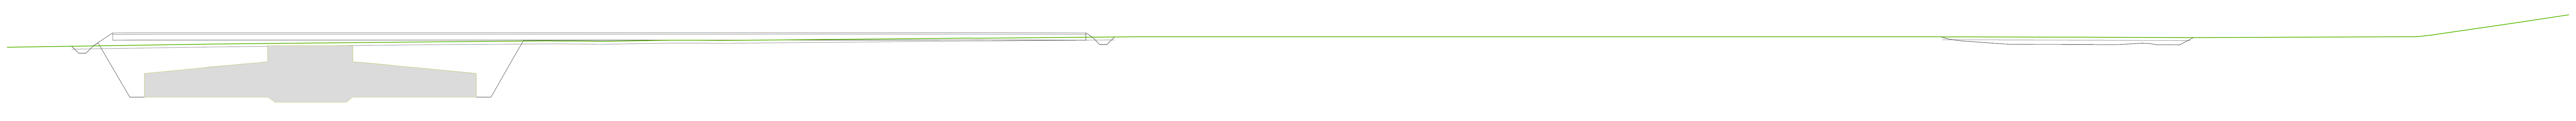

PROGRESSIVE TERRENO	-59.69 -56.45 -45.48 -31.20 -22.87 -21.91 -20.93 -20.03 -19.06 -16.79 -14.24 -13.41 -12.58 -11.79 -10.94 -6.96 0.00 5.29 6.06 6.73 17.75 19.41 29.35 30.77 32.51 45.85 47.81 58.68 67.28 71.33 72.13 72.81 73.61 74.23 76.07 82.56 88.95 90.79 94.12 104.63 105.91 112.08 114.87 115.37
QUOTE TERRENO	825.28 825.33 825.50 825.65 825.71 825.71 825.70 825.70 825.68 825.72 825.77 825.77 825.77 825.76 825.75 825.79 825.85 825.90 825.90 825.90 826.00 826.00 826.00 826.00 826.00 826.00 826.00 826.00 826.00 826.00 826.00 825.99 826.00 825.99 825.99 825.96 825.94 825.95 825.96 826.00 826.10 827.00 827.42 827.50
DISTANZE PARZIALI TERRENO	3.23 10.97 14.29 8.33 0.96 0.98 0.90 0.97 2.28 2.55 0.83 0.83 0.79 0.84 3.98 6.96 5.29 0.76 10.96 1.66 9.81 1.42 1.74 13.34 1.96 10.87 8.60 4.05 0.80 0.68 0.72 0.62 1.83 6.31 6.39 1.84 3.32 10.52 0.93 6.17 2.78 0.50
PROGRESSIVE PROGETTO	-55.29 -54.81 -54.31 -53.81 -52.80 -52.48 -51.08 0.00 6.75 14.02 14.47 14.97 15.47 15.99 72.49 72.74 73.15 73.83 74.16 74.45 74.84 75.44 75.87 76.87 77.65 77.94 78.22 78.97 79.27 80.00 80.46 81.03 81.66 82.06 82.85 84.05 84.59 85.15 86.19 86.69 87.24 88.12 88.48 88.74 89.72
QUOTE PROGETTO	825.35 824.87 824.87 825.37 826.05 826.26 826.28 826.28 826.28 826.27 825.97 825.47 825.47 825.98 825.99 825.91 825.82 825.72 825.69 825.67 825.65 825.60 825.57 825.50 825.48 825.48 825.48 825.48 825.48 825.48 825.47 825.47 825.47 825.47 825.46 825.46 825.46 825.49 825.56 825.54 825.45 825.45 825.45 825.45 825.94
DISTANZE PARZIALI PROGETTO	0.28 0.49 0.29 0.38 1.01 0.32 1.40 51.08 6.75 7.27 0.39 0.43 0.50 0.40 0.46 0.68 0.33 0.39 0.60 1.00 0.55 0.75 0.30 0.73 0.46 0.57 0.63 0.40 0.79 0.96 0.47 0.56 0.94 0.43 0.47 0.64 0.26 0.83
DIFFERENZA QUOTE	0.00 -0.48 -0.49 0.00 0.87 0.86 0.43 0.38 0.30 -0.07 -0.51 0.00 0.00 -0.17 -0.28 -0.32 -0.39 -0.48 -0.50 -0.50 -0.50 -0.50 -0.50 -0.50 -0.50 -0.50 -0.50 -0.46 -0.39 -0.41 -0.50 -0.50 -0.50 0.00

Quantità pavimentazione	
Strato	Area (m²)
Finitura pavimentazione	8.44
Fondazione pavimentazione	33.76

Quantità movimento terre	
Tipologia	Area (mq)
Riporto	58.49
Scotico	18.06
Sterro	0.47

MU05-T
Sezione 1
Progressiva: 0+028.62
Scala: 1:200
Quota Riferimento: 820.00

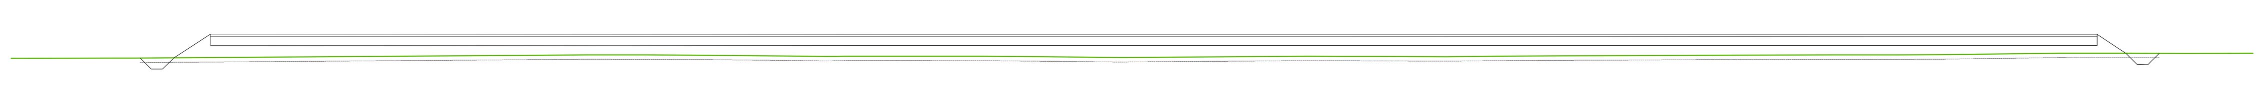

PROGRESSIVE TERRENO	-59.69 -59.50 -54.73 -54.21 -33.94 -31.25 -28.49 -25.94 -23.22 -22.44 -19.34 -16.23 -13.28 -9.80 -8.80 -1.59 0.00 1.42 4.51 5.08 6.64 9.71 12.68 15.78 18.80 21.75 24.66 26.60 31.85 34.76 37.71 40.58
QUOTE TERRENO	825.03 825.03 825.03 825.03 825.19 825.18 825.17 825.14 825.11 825.12 825.12 825.12 825.09 825.06 825.07 825.12 825.12 825.11 825.10 825.11 825.12 825.14 825.15 825.17 825.17 825.18 825.18 825.19 825.26 825.26 825.25 825.26
DISTANZE PARZIALI TERRENO	4.32 0.53 20.27 2.70 2.76 2.55 2.72 3.10 3.11 2.95 3.16 1.00 7.10 1.59 1.42 3.09 0.57 1.56 3.07 2.97 3.10 3.02 2.95 2.92 1.93 5.26 2.90 2.95 2.87
PROGRESSIVE PROGETTO	-53.92 -53.83 -53.39 -52.92 -52.41 -52.12 -50.78 -20.43 0.00 24.95 33.61 34.61 34.89 35.39 35.77 36.02 36.39
QUOTE PROGETTO	825.04 824.95 824.55 824.55 825.05 825.23 826.11 826.11 826.11 826.11 826.11 825.44 825.25 824.75 824.75 824.88 825.25
DISTANZE PARZIALI PROGETTO	0.40 0.47 0.48 0.29 1.34 30.35 20.43 24.95 8.66 0.99 0.28 0.39 0.37
DIFFERENZA QUOTE	0.00 -0.49 -0.49 0.18 1.05 0.98 0.99 0.93 0.85 0.19 -0.50 -0.50 0.00

REV.	DESCRIZIONE	DISEGN.	CONTROL.	APPROV.	DATA
Rev0	-	TRM	EL	AA	09/2023

Montana

Montana S.p.A
Via Carlo Angelo Fumagalli, 6.
20143 Milano
Tel. +39.02.54118173
Fax +39.02.54129890
www.montanambiente.com
P.IVA 10414270156
Cap. Soc. 600.000,00 €
Milano (sede certificata ISO) | Brescia | Palermo | Cagliari | Roma | Siracusa

Committente

Aer Soléir

MUSA EOLICA S.R.L.
LARGO GUIDO DONEGANI 2, 20121 MILANO
C.F. 12339490968

Progettisti

ING. LAURA CONTI
Iscritta all'Ordine degli Ingegneri della Provincia di Pavia al n. 1726

Oggetto

IMPIANTO EOLICO DENOMINATO "MUSA" DA 244,8 MW
Comuni di Monacilioni, Ripabottoni, Bonefro, Casacalenda (CB)

Tavola: MU05 - SEZIONI TRASVERSALI PIAZZOLA

N. Tav.: R01_T12.5.B

Ns. Rif.: 2908_5111_MUSA_PFTE_R01_T12.5.B_Rev0_MU05 - SEZIONI TRASVERSALI PIAZZOLA

Scala: 1:200

È VIETATA LA RIPRODUZIONE DI QUESTO DOCUMENTO SENZA PREVENTIVA AUTORIZZAZIONE SCRITTA DELLA MONTANA SPA