Quantità pavimentazione	
Strato	Area (m²)
Finitura pavimentazione	1.25
Fondazione pavimentazione	5.00

Quantità movimento terre	
Tipologia	Area (mq)
Riporto	0.11
Scotico	4.32
Sterro	21.11

Quantità rinforzo scarpate	
Tipologia	Lunghezza (m)
Terre armate	0.00

MU06-L
Sezione 1
Progressiva: 0+061.22
Scala: 1:200
Quota Riferimento: 710.00

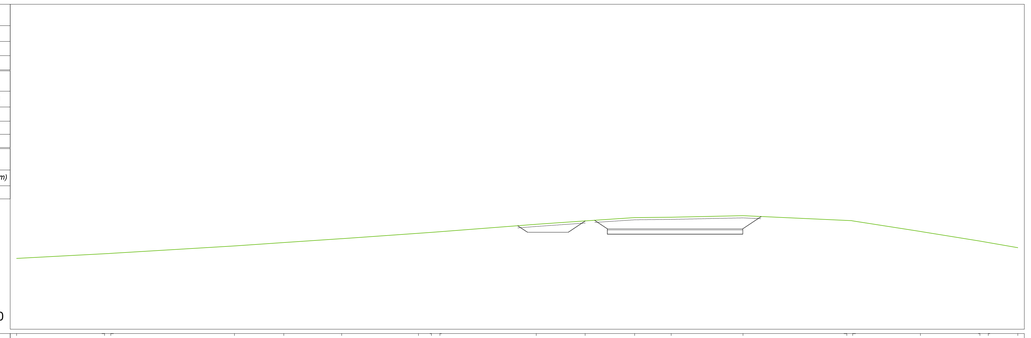

| | | |

Quantità pavimentazione	
Strato	Area (m²)
Finitura pavimentazione	14.70
Fondazione pavimentazione	58.78

Quantità movimento terre	
Tipologia	Area (mq)
Riporto	547.38
Scotico	31.08
Sterro	42.90

Quantità rinforzo scarpate	
Tipologia	Lunghezza (m)
Terre armate	13.60

MU06-T
Sezione 3
Progressiva: 0+065.43
Scala: 1:200
Quota Riferimento: 700.00

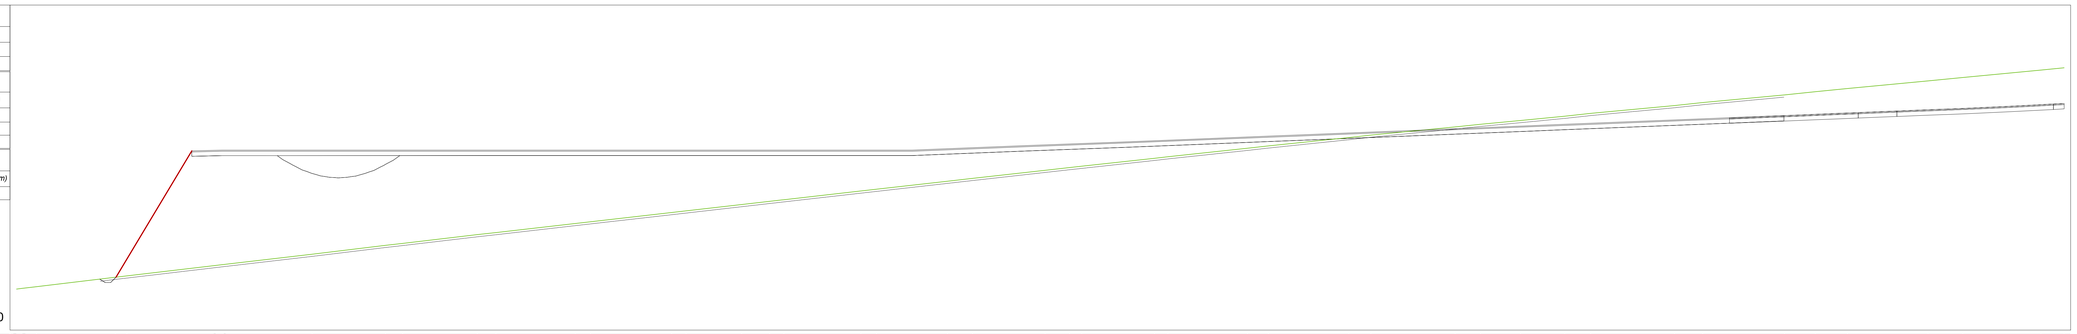

PROGRESSIVE TERRENO	-70.83 -70.31 -68.99 -61.72 -60.64 -52.43 -51.72 -43.55 -36.77 -35.19 -28.30 -26.58 -19.26 -17.84 -10.35 -9.02 -3.89 -1.30 7.11 8.55 15.11 17.40 24.11 26.36 27.50 34.22 35.45 42.80 44.71 52.15 54.19 61.95 64.31 67.88 72.08 74.47 82.20 84.81 92.35 95.19 98.18 105.61 108.82 116.03 118.18
QUOTE TERRENO	702.78 703.85 704.00 704.87 705.00 705.97 706.05 707.00 707.82 708.00 708.81 709.00 709.84 710.00 710.85 711.00 711.59 711.88 712.03 712.84 713.00 713.74 714.00 714.75 715.00 715.12 715.86 716.00 716.76 717.00 717.77 718.00 718.75 719.00 719.34 719.74 720.00 720.72 721.00 721.71 722.00 722.30 723.00 723.32 724.00 724.21
DISTANZE PARZIALI TERRENO	0.52 0.32 7.27 1.08 8.21 8.17 6.78 1.58 6.88 1.73 7.32 1.43 7.48 1.33 5.13 2.59 1.02 7.11 1.44 6.56 2.29 6.71 2.25 1.14 6.72 1.23 7.35 1.91 7.43 2.04 7.76 2.36 3.67 4.10 2.39 7.73 2.61 7.54 2.84 2.99 7.42 3.21 7.22 2.14
PROGRESSIVE PROGETTO	-63.14 -62.95 -62.84 -62.14 -61.64 -58.30 -54.65 -51.86 -47.75 -27.03 -3.22 11.85 22.23 31.60 38.16 45.64 47.20 57.87 69.29 70.94 72.30 74.87 84.30 85.77 87.30 89.75 92.30 92.26
QUOTE PROGETTO	704.70 704.58 704.38 704.38 704.68 708.79 716.54 718.60 719.60 716.61 716.61 716.61 717.02 717.37 717.64 717.84 718.00 718.42 718.88 718.94 719.00 719.10 719.48 719.54 719.60 719.70 719.80 719.80
DISTANZE PARZIALI PROGETTO	0.10 0.20 0.00 0.00 0.00 3.55 4.65 2.79 4.12 20.72 23.81 3.22 11.85 10.38 9.37 6.58 7.48 1.56 10.67 1.42 1.55 1.46 1.57 9.43 1.47 1.03 2.45 2.55
DIFFERENZA QUOTE	0.00 0.00 0.00 0.00 0.00 -3.83 10.83 10.57 10.09 7.66 4.94 -4.57 -3.23 -2.48 -1.80 -1.33 -0.84 0.74 0.07 -0.59 -0.68 -0.76 -0.93 -1.46 -1.55 -1.63 -1.76 -1.80 0.00

Quantità pavimentazione	
Strato	Area (m²)
Finitura pavimentazione	6.65
Fondazione pavimentazione	26.60

Quantità movimento terre	
Tipologia	Area (mq)
Riporto	597.43
Scotico	27.68
Sterro	87.95

Quantità rinforzo scarpate	
Tipologia	Lunghezza (m)
Terre armate	15.14

MU06-T
Sezione 2
Progressiva: 0+050.13
Scala: 1:200
Quota Riferimento: 700.00

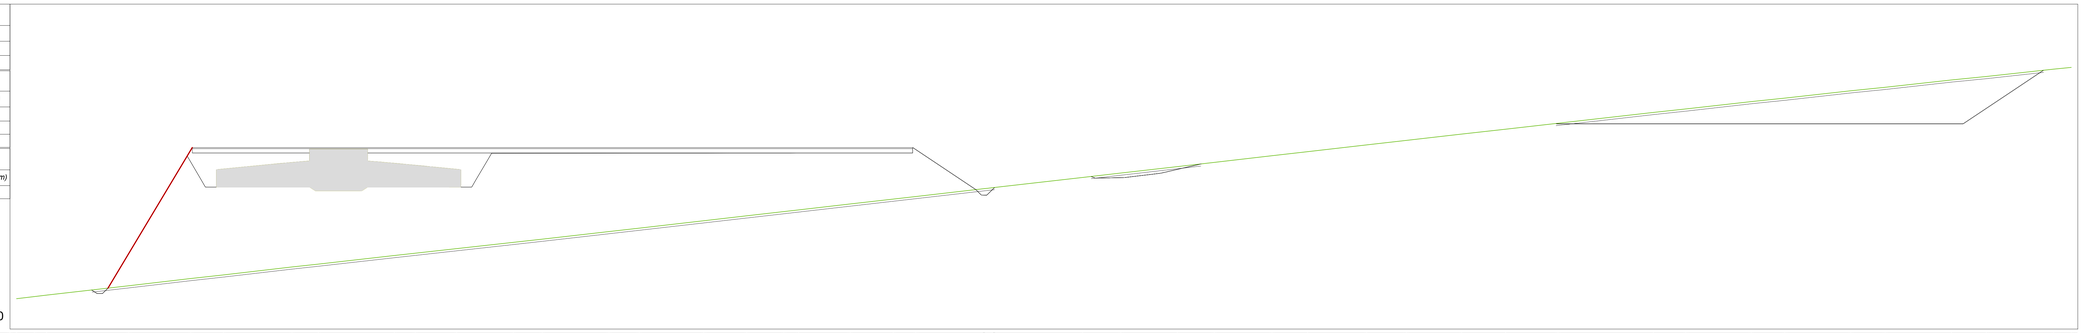

PROGRESSIVE TERRENO	-76.83 -69.19 -68.06 -60.47 -54.74 -51.73 -45.41 -42.97 -35.95 -34.03 -30.20 -24.99 -22.31 -16.15 -13.38 -7.39 -3.42 1.35 6.12 10.09 12.19 18.56 19.31 27.58 31.09 36.31 39.71 45.05 48.34 53.79 57.45 62.56 66.61 71.45 80.26 83.26 89.29 92.39 98.48 101.65 107.78 111.00 117.21 118.84
QUOTE TERRENO	702.81 703.00 703.13 704.00 704.67 705.00 705.73 706.00 706.79 707.00 707.43 708.00 708.30 709.00 709.32 710.00 710.45 710.85 711.00 711.55 712.00 712.24 712.97 713.05 714.00 714.40 715.00 715.39 716.00 716.38 717.00 717.42 718.00 718.45 719.00 720.00 720.32 721.00 721.32 722.00 722.32 723.00 723.32 724.00 724.16
DISTANZE PARZIALI TERRENO	1.65 1.12 7.59 5.72 3.01 6.33 2.44 7.02 1.92 3.83 5.20 2.69 6.16 2.79 5.97 3.97 3.42 1.35 4.77 3.97 2.10 6.37 8.27 3.51 5.22 3.39 5.35 3.28 5.46 3.66 5.11 4.05 4.84 8.43 3.00 6.03 3.10 6.09 3.16 6.13 3.23 6.21 1.62
PROGRESSIVE PROGETTO	-63.90 -63.39 -62.89 -62.39 -58.60 -54.61 -53.31 4.93 11.89 13.88 17.72 17.99 18.61 19.41 28.36 28.75 29.19 29.45 29.75 30.01 30.53 31.16 31.45 31.74 32.09 32.66 33.29 33.61 34.41 35.31 35.69 36.44 36.52 37.21 38.38 71.27 71.81 72.39 72.72 73.44 74.02 75.62 76.66 77.71 78.75 79.60 80.84 81.88 82.96 84.04 84.59 85.51 85.87 87.06 88.09 89.19 90.15 91.18 92.20 93.23 94.26 95.29 96.32 97.35 98.38 99.41 100.43 101.43 102.49 104.55 105.58 106.58 107.57 108.58 108.85 112.91 116.27
QUOTE PROGETTO	703.61 703.28 703.28 703.78 713.44 716.76 716.76 716.76 716.76 715.44 713.87 712.60 712.37 713.04 714.09 713.93 713.95 713.95 713.96 713.97 713.98 713.99 714.00 714.02 714.06 714.13 714.21 714.25 714.35 714.41 714.51 714.60 714.77 714.85 714.95 715.22 718.98 718.95 721.63 721.63
DISTANZE PARZIALI PROGETTO	0.50 0.32 0.00 0.00 5.79 1.98 1.29 53.31 4.93 6.97 1.98 3.84 0.18 0.32 0.08 0.32 0.10 0.10 0.01 0.02 0.08 0.08 0.03 0.02 0.04 0.07 0.10 0.04 0.10 0.10 0.00 0.00 0.00 0.00 0.00