Quantità pavimentazione	
Strato	*Area (m²)*
Finitura pavimentazione	5.45
Fondazione pavimentazione	21.80

Quantità movimento terre	
Tipologia	*Area (mq)*
Riporto	0.06
Scotico	13.56
Sterro	258.30

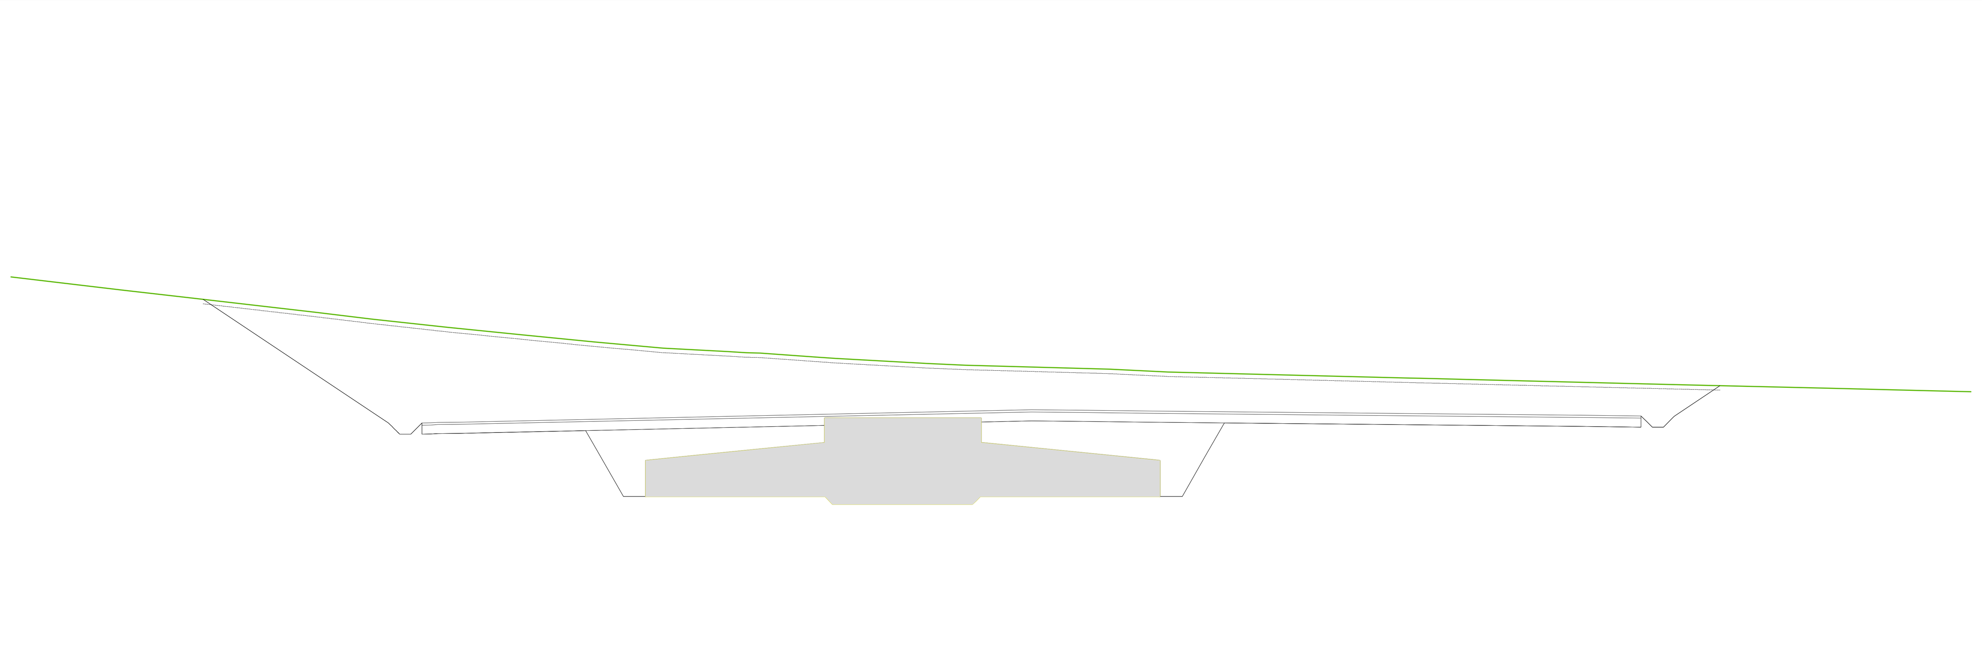

MU07-L
Sezione 1
Progressiva: 0+046.42
Scala: 1:200
Quota Riferimento: 750.00

PROGRESSIVE TERRENO	-51.04 -48.46 -46.10 -42.98 -37.39 -34.88 -31.52 -28.24 -24.97 -21.88 -18.99 -18.17 -17.54 -15.06 -14.19 -10.06 -8.39 -2.51 -1.90 0.70 3.75 11.52 12.02 13.99 21.48 24.25 30.43 34.14 36.59
QUOTE TERRENO	767.58 767.28 767.00 766.64 766.00 765.70 765.33 765.00 764.68 764.40 764.24 764.19 764.18 764.00 763.94 763.71 763.64 763.48 763.46 763.37 763.33 763.26 763.06 763.05 763.00 762.82 762.75 762.60 762.51 762.45
DISTANZE PARZIALI TERRENO	2.57 2.37 3.12 5.59 2.52 3.36 3.28 3.27 3.10 2.89 0.82 0.63 2.48 0.87 4.13 1.67 5.88 0.61 1.90 0.70 3.05 7.77 0.50 1.97 7.48 2.78 6.18 3.71 2.45
PROGRESSIVE PROGETTO	-42.45 -36.67 -34.16 -33.91 -33.63 -33.13 -32.66 -32.28 -31.95 -31.01 -5.41 -2.86 19.22 21.84 22.10 22.60 23.20 25.16 25.37
QUOTE PROGETTO	766.58 762.73 761.06 760.80 760.56 760.59 761.06 761.08 761.09 761.64 761.62 761.59 761.40 761.37 761.12 760.87 761.23 762.58 762.72
DISTANZE PARZIALI PROGETTO	5.78 2.51 0.47 0.47 0.33 0.33 0.94 25.60 2.55 2.86 19.22 2.62 0.26 0.26 0.50 0.35 1.81 0.22
DIFFERENZA QUOTE	0.00 -3.18 -4.56 -5.01 -4.95 -4.40 -4.29 -4.18 -1.91 -1.87 -1.78 -1.48 -1.44 -1.33 -1.31 -1.40 0.05 0.00

Quantità pavimentazione	
Strato	*Area (m²)*
Finitura pavimentazione	5.45
Fondazione pavimentazione	21.80

Quantità movimento terre	
Tipologia	*Area (mq)*
Riporto	13.36
Scotico	13.55
Sterro	99.71

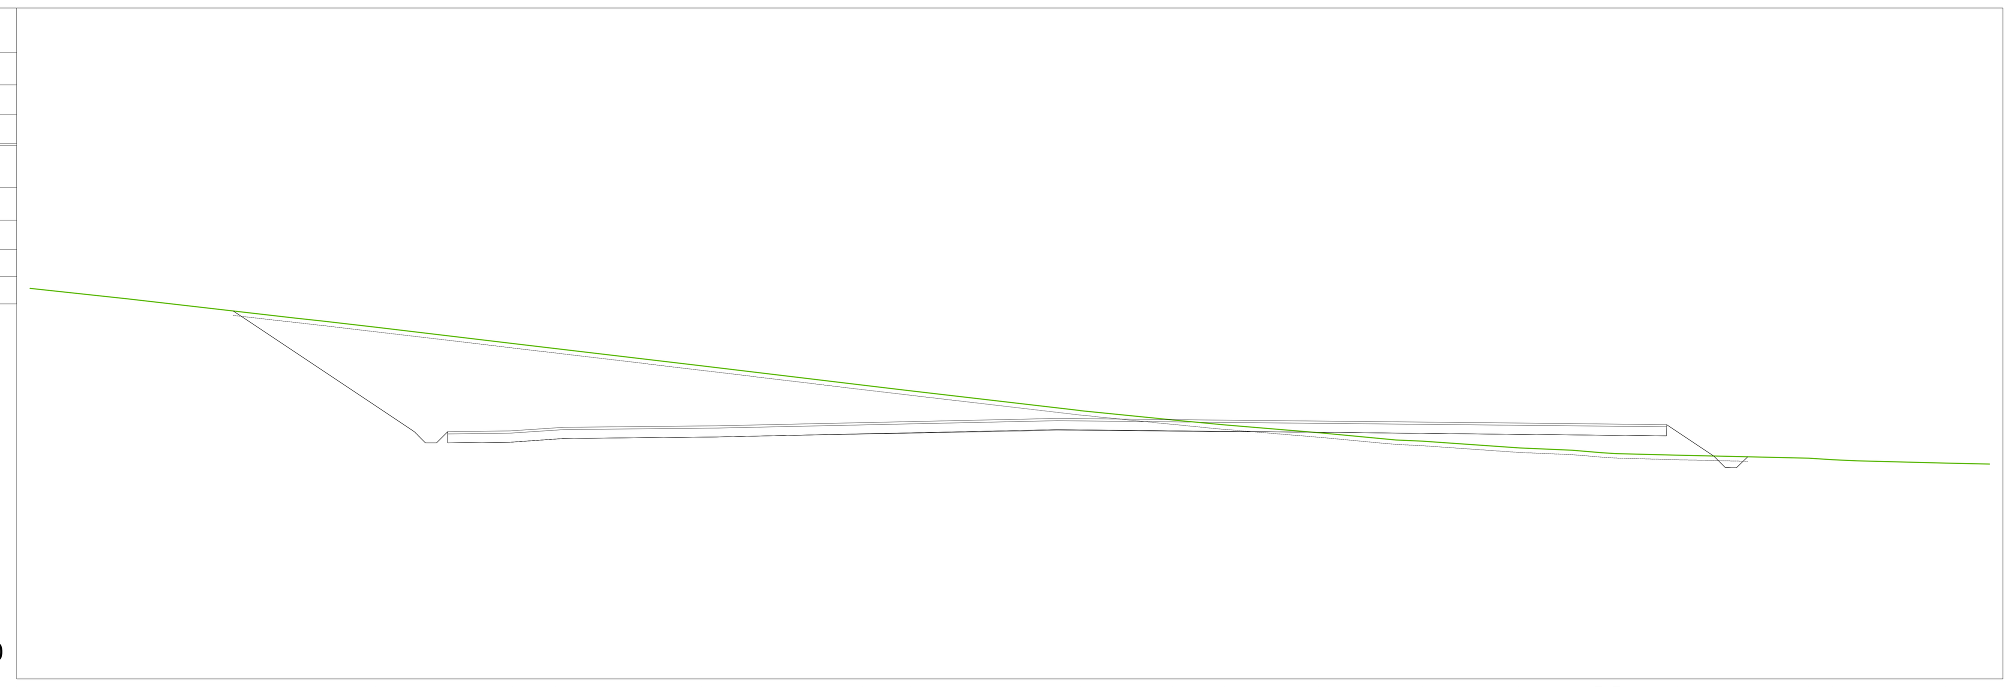

MU07-L
Sezione 2
Progressiva: 0+067.78
Scala: 1:200
Quota Riferimento: 750.00

PROGRESSIVE TERRENO	-51.04 -46.70 -39.18 -37.93 -35.58 -29.47 -27.53 -21.01 -13.80 -12.67 -11.67 -4.07 2.38 6.65 10.06 11.23 15.59 17.93 19.23 19.77 22.58 28.51 29.56 30.67 34.62 36.59
QUOTE TERRENO	767.47 767.00 766.14 766.00 765.72 765.00 764.77 764.00 763.13 763.00 762.88 762.00 761.59 761.36 761.00 760.68 760.63 760.32 760.23 760.12 760.08 760.00 759.87 759.80 759.75 759.65 759.60
DISTANZE PARZIALI TERRENO	4.34 7.52 1.25 2.35 6.11 1.93 6.52 7.21 1.13 1.00 7.58 4.07 2.32 4.27 3.41 1.17 4.37 2.34 1.30 0.54 2.66 5.93 1.05 0.75 3.95 1.97
PROGRESSIVE PROGETTO	-41.95 -41.32 -35.73 -34.04 -33.60 -33.13 -32.63 -32.35 -29.58 -27.16 -20.33 -5.10 1.39 14.50 22.15 23.53 24.26 24.57 25.04 25.51 25.78
QUOTE PROGETTO	766.46 766.03 762.31 761.18 760.81 760.56 760.78 761.06 761.08 761.25 761.32 761.64 761.59 761.58 761.45 761.37 760.45 759.96 759.65 759.45 759.67 759.93
DISTANZE PARZIALI PROGETTO	0.64 5.59 1.68 0.25 0.28 0.28 0.28 2.77 2.42 6.83 15.23 5.10 1.39 13.11 7.65 1.38 0.74 0.31 0.47 0.47 0.27
DIFFERENZA QUOTE	0.00 -0.35 -3.44 -4.46 -4.90 -4.84 -4.34 -4.29 -3.93 -3.48 -2.60 -0.47 0.01 0.13 1.05 1.36 0.47 0.00 -0.50 -0.50 0.00

Quantità pavimentazione	
Strato	*Area (m²)*
Finitura pavimentazione	5.45
Fondazione pavimentazione	21.80

Quantità movimento terre	
Tipologia	*Area (mq)*
Riporto	30.87
Scotico	13.95
Sterro	94.14

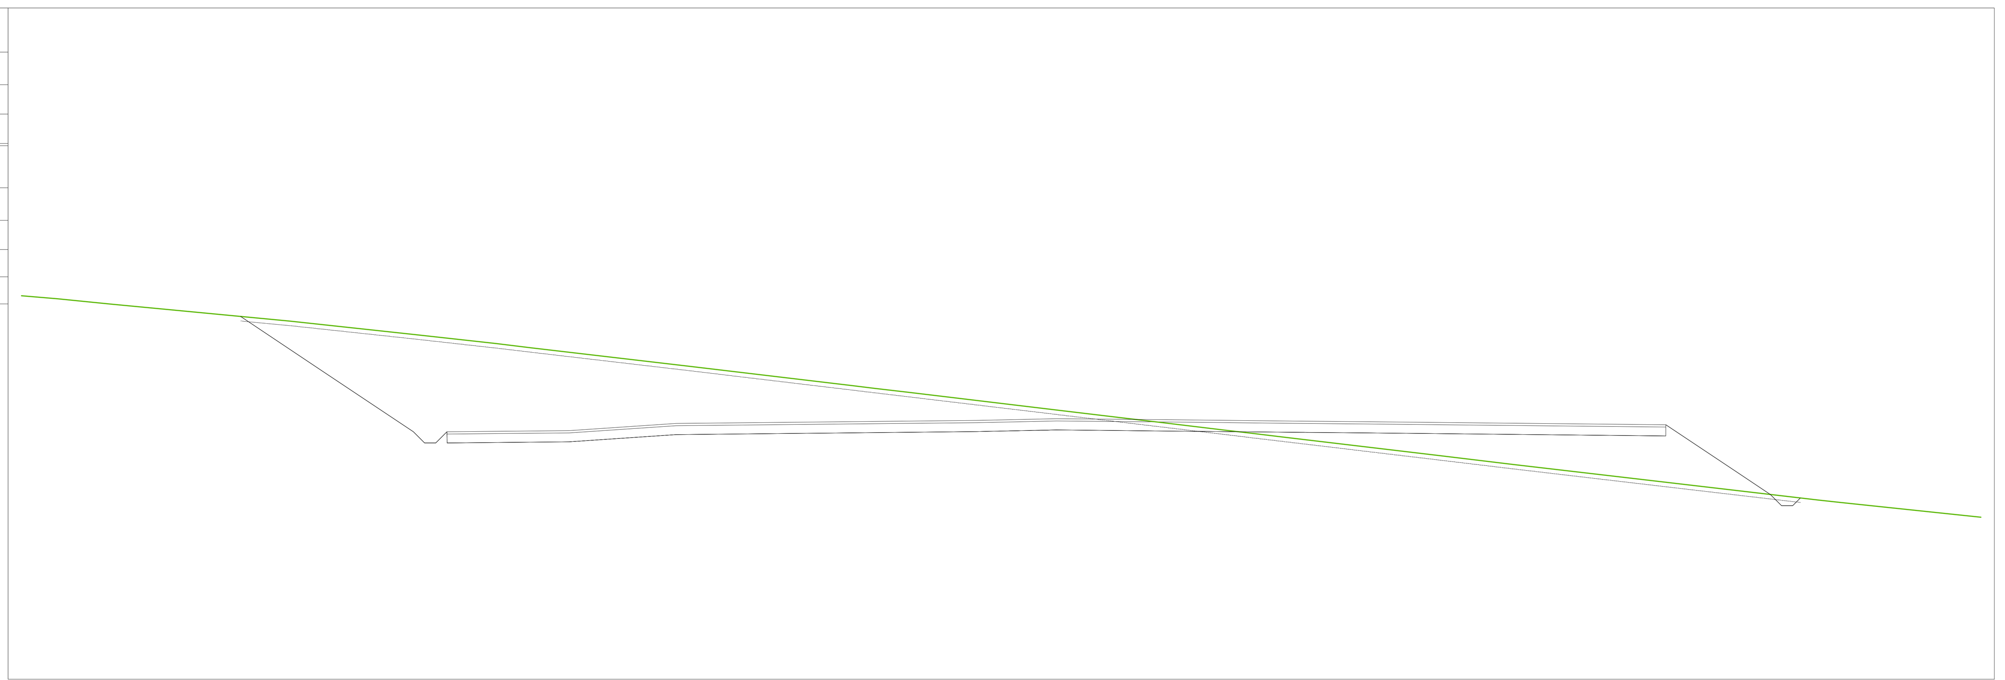

MU07-L
Sezione 3
Progressiva: 0+091.85
Scala: 1:200
Quota Riferimento: 750.00

PROGRESSIVE TERRENO	-51.04 -49.41 -47.04 -39.02 -33.36 -29.83 -28.23 -21.27 -13.91 -12.87 -11.34 -4.48 2.68 3.91 5.39 12.32 15.70 20.79 29.00 29.60 30.22 32.64 36.59
QUOTE TERRENO	767.14 767.00 766.77 766.00 765.39 765.00 764.81 764.00 763.12 763.00 762.82 762.00 761.47 761.15 761.00 760.82 760.00 759.60 759.00 758.04 757.97 757.91 757.66 757.24
DISTANZE PARZIALI TERRENO	1.62 2.37 8.03 5.65 3.54 1.60 6.96 7.36 1.04 1.53 6.86 4.48 2.68 1.23 1.47 6.93 3.38 5.09 8.21 0.62 2.42 3.95
PROGRESSIVE PROGETTO	-41.24 -37.57 -33.50 -33.01 -32.51 -32.00 -26.54 -21.77 -8.29 -4.75 6.19 9.17 22.50 25.56 27.17 27.67 28.01 28.32 28.52
QUOTE PROGETTO	766.21 763.76 761.05 760.56 760.56 761.06 761.11 761.43 761.57 761.64 761.60 761.53 761.50 761.37 759.33 758.26 757.76 757.76 757.91 758.10
DISTANZE PARZIALI PROGETTO	3.68 4.06 0.50 0.43 0.43 5.46 4.77 13.48 3.54 4.75 6.19 2.99 13.32 3.06 1.61 0.18 0.34 0.31 0.19
DIFFERENZA QUOTE	0.00 -2.08 -4.35 -4.80 -4.74 -4.19 -3.50 -2.63 -0.89 -0.39 0.13 0.80 1.13 2.57 0.89 0.00 -0.42 -0.38 0.00

Quantità pavimentazione	
Strato	*Area (m²)*
Finitura pavimentazione	0.55
Fondazione pavimentazione	2.20

Quantità movimento terre	
Tipologia	*Area (mq)*
Riporto	0.05
Scotico	4.30
Sterro	64.54

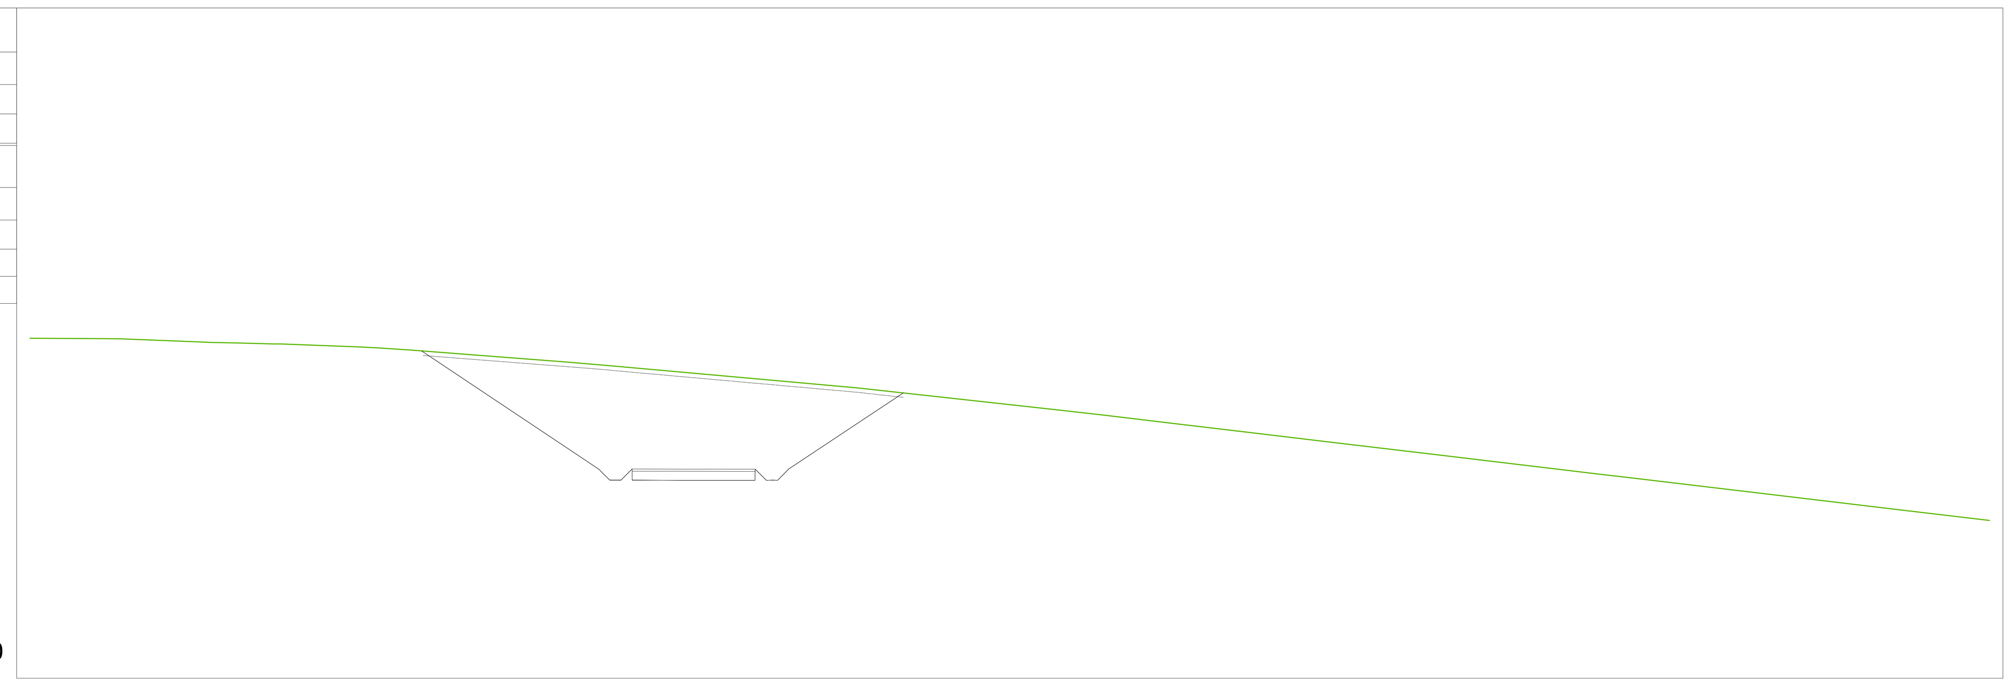

MU07-L
Sezione 4
Progressiva: 0+143.31
Scala: 1:200
Quota Riferimento: 750.00

PROGRESSIVE TERRENO	-51.04 -47.80 -46.96 -42.98 -41.68 -39.83 -36.25 -35.47 -34.05 -27.01 -25.91 -24.92 -14.07 -10.67 -4.98 -2.89 3.51 7.18 11.90 19.33 20.29 21.57 28.69 33.01 36.59
QUOTE TERRENO	765.21 765.20 765.19 765.03 765.00 764.96 764.83 764.78 764.69 764.15 764.06 763.97 763.00 762.63 762.00 761.76 761.42 761.00 760.56 760.00 759.12 759.00 758.85 758.00 757.49 757.06
DISTANZE PARZIALI TERRENO	3.24 0.84 3.85 1.30 1.53 3.58 0.79 1.42 7.04 1.10 0.68 10.86 3.40 5.69 2.09 2.89 3.51 3.67 4.72 7.43 0.97 1.28 7.11 4.32 3.59
PROGRESSIVE PROGETTO	-33.53 -26.26 -25.40 -24.92 -24.42 -24.11 -21.98 -18.61 -18.11 -17.61 -17.11 -14.23 -11.98
QUOTE PROGETTO	764.65 759.80 759.16 758.86 759.06 759.36 759.36 759.36 758.86 758.86 759.36 761.28 762.77
DISTANZE PARZIALI PROGETTO	7.27 0.65 0.29 0.31 0.31 2.13 3.37 0.31 0.50 0.49 2.88 2.25
DIFFERENZA QUOTE	0.00 -4.29 -4.67 -5.12 -5.08 -4.53 -4.35 -4.05 -4.50 -4.46 -3.91 -1.74 0.00

Quantità pavimentazione	
Strato	*Area (m²)*
Finitura pavimentazione	1.25
Fondazione pavimentazione	5.00

Quantità movimento terre	
Tipologia	*Area (mq)*
Riporto	0.04
Scotico	5.35
Sterro	88.46

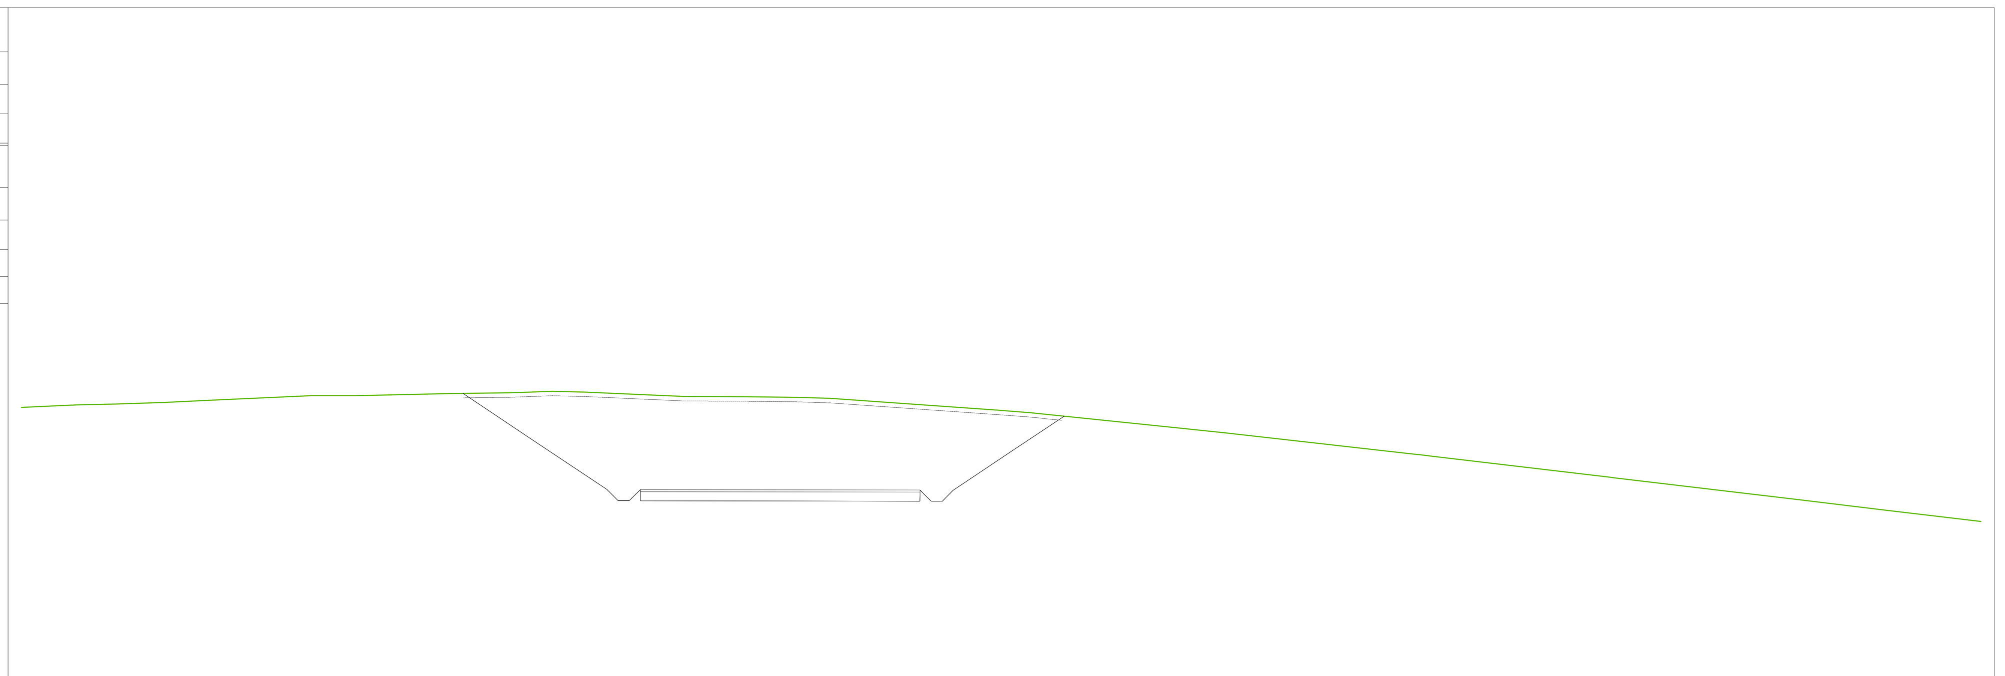

MU07-L
Sezione 5
Progressiva: 0+165.77
Scala: 1:200
Quota Riferimento: 750.00

PROGRESSIVE TERRENO	-51.04 -48.63 -46.76 -44.68 -42.56 -38.06 -36.05 -31.88 -30.66 -29.27 -28.46 -27.31 -25.89 -21.44 -18.57 -17.68 -16.38 -14.88 -7.23 -5.91 2.77 11.03 11.66 20.11 28.51 32.29 36.59
QUOTE TERRENO	762.13 762.24 762.29 762.35 762.45 762.66 762.66 762.75 762.77 762.79 762.81 762.86 762.82 762.62 762.61 762.60 762.59 762.54 762.00 761.90 761.29 761.00 760.07 760.00 759.00 758.00 757.55 757.04
DISTANZE PARZIALI TERRENO	2.22 1.88 2.08 2.12 4.49 2.01 4.18 1.21 1.39 0.81 1.16 1.37 4.45 2.88 0.89 1.30 1.50 7.44 1.31 5.91 2.77 8.25 0.64 8.05 8.37 3.78 4.30
PROGRESSIVE PROGETTO	-31.29 -28.24 -24.82 -24.36 -23.86 -23.35 -17.04 -10.62 -10.12 -9.85 -9.35 -6.77 -4.40
QUOTE PROGETTO	762.76 760.72 758.43 757.97 757.97 758.46 758.46 758.21 757.94 757.95 758.45 760.17 761.74
DISTANZE PARZIALI PROGETTO	3.05 3.38 0.47 0.26 0.28 0.24 6.31 6.19 0.23 0.27 0.27 0.47 2.59 2.37
DIFFERENZA QUOTE	0.00 -2.10 -4.31 -4.79 -4.77 -4.25 -4.14 -3.81 -4.27 -4.24 -3.70 -1.80 0.00

REV.	DESCRIZIONE	DISEGN.	CONTROL.	APPROV.	DATA
Rev0	-	TRM	EL	AA	09/2023

Montana

Montana S.p.A. Via Carlo Angelo Fumagalli, 6. 20143 Milano
Tel. +39.02.54118173 Fax +39.02.54129890 www.montanambiente.com
P.IVA 10414270156 Cap. Soc. 600.000,00 €
Milano (sede certificata ISO) | Brescia | Palermo | Cagliari | Roma | Siracusa

Committente

Aer Soléir

MUSA EOLICA S.R.L.
LARGO GUIDO DONEGANI 2, 20121 MILANO
C.F. 12339490968

Progettisti

ING. LAURA CONTI
Iscritta all'Ordine degli Ingegneri della Provincia di Pavia al n. 1726

Oggetto

IMPIANTO EOLICO DENOMINATO "MUSA" DA 244,8 MW
Comuni di Monacilioni, Ripabottoni, Bonefro, Casacalenda (CB)

Tavola: MU07 - SEZIONI TRASVERSALI PIAZZOLA | N. Tav.: R01_T12.7.A

Ns. Rif.: 2908_5111_MUSA_PFTE_R01_T12.7.A_Rev0_MU07 - SEZIONI TRASVERSALI PIAZZOLA | Scala: 1:200

È VIETATA LA RIPRODUZIONE DI QUESTO DOCUMENTO SENZA PREVENTIVA AUTORIZZAZIONE SCRITTA DELLA MONTANA SPA

Quantità pavimentazione	
Strato	*Area (m²)*
Finitura pavimentazione	14.57
Fondazione pavimentazione	58.28

Quantità movimento terre	
Tipologia	*Area (mq)*
Riporto	0.01
Scotico	31.36
Sterro	596.97

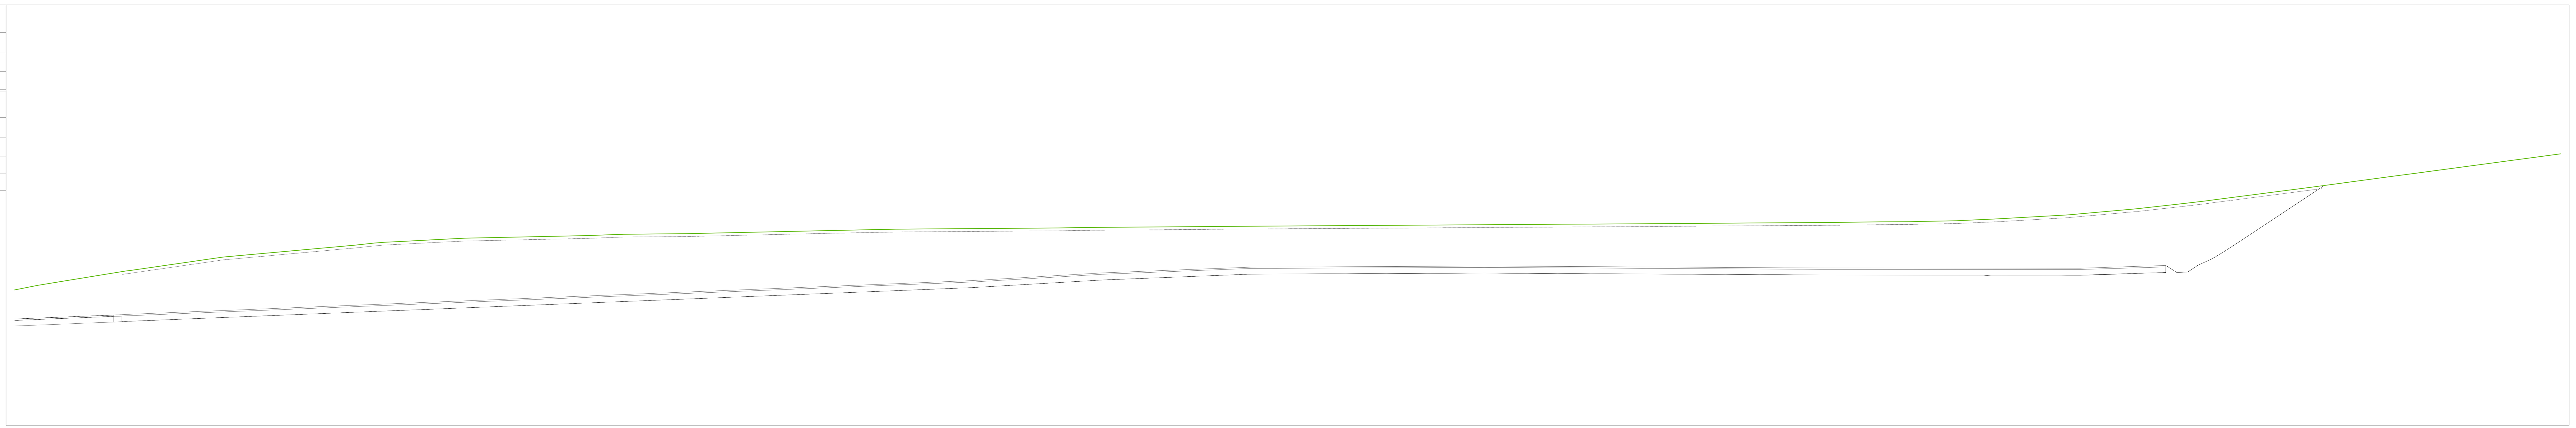

MU07-T
Sezione 1
Progressiva: 0+035.82
Scala: 1:200
Quota Riferimento: 750.00

PROGRESSIVE TERRENO	-110.29, -108.51, -107.79, -102.09, -95.42, -85.96, -84.64, -83.89, -82.98, -80.21, -78.19, -69.50, -66.88, -62.38, -51.97, -47.35, -46.34, -35.90, -34.22, -23.14, -20.89, -10.29, -6.01, 0.00, 2.35, 5.35, 13.42, 19.69, 22.73, 24.85, 25.48, 28.14, 28.85, 31.10, 35.89, 40.99, 43.71, 44.83, 45.84, 46.54, 53.53, 59.12, 60.99, 67.42, 68.44, 71.21
QUOTE TERRENO	759.66, 760.01, 760.12, 761.04, 762.00, 762.86, 763.00, 763.06, 763.10, 763.25, 763.35, 763.53, 763.63, 763.67, 763.90, 763.99, 764.00, 764.08, 764.11, 764.20, 764.21, 764.28, 764.31, 764.34, 764.36, 764.38, 764.44, 764.47, 764.51, 764.53, 764.55, 764.59, 764.63, 764.72, 765.00, 765.45, 765.75, 765.88, 766.00, 766.09, 767.00, 767.75, 768.00, 768.86, 769.00, 769.37
DISTANZE PARZIALI TERRENO	1.72, 0.72, 5.39, 6.67, 9.47, 1.32, 0.75, 0.91, 2.77, 2.02, 8.69, 2.62, 4.49, 10.41, 4.52, 1.01, 10.44, 1.20, 11.08, 2.25, 10.60, 4.28, 6.01, 2.35, 3.00, 8.07, 6.27, 3.03, 2.13, 0.63, 2.66, 0.71, 2.25, 4.79, 4.83, 2.72, 1.12, 1.01, 0.70, 6.99, 5.59, 1.87, 6.43, 1.02, 2.77
PROGRESSIVE PROGETTO	-102.65, -102.65, -100.55, -97.65, -96.37, -94.65, -85.58, -82.64, -81.00, -79.64, -69.24, -57.55, -56.09, -48.22, -41.94, -32.68, -22.16, -5.50, 0.00, 18.49, 36.98, 40.32, 43.06, 43.84, 44.61, 44.88, 45.38, 46.10, 46.36, 46.62, 46.98, 47.52, 48.02, 48.91, 51.03, 54.32
QUOTE PROGETTO	757.90, 757.90, 757.98, 758.10, 758.15, 758.22, 758.58, 758.70, 758.76, 758.82, 759.23, 759.70, 759.76, 760.08, 760.33, 760.87, 761.29, 761.36, 761.33, 761.22, 761.21, 761.31, 761.40, 760.91, 760.92, 761.10, 761.43, 761.76, 761.88, 762.03, 762.25, 762.59, 762.91, 763.50, 764.90, 767.09
DISTANZE PARZIALI PROGETTO	2.10, 2.90, 1.28, 1.72, 9.07, 2.94, 1.65, 1.36, 10.40, 11.69, 1.46, 7.87, 6.28, 9.26, 10.52, 16.66, 5.50, 18.49, 18.49, 3.34, 2.74, 0.68, 0.70, 0.21, [illegible], 0.72, 0.32, 0.33, 0.50, 0.90, 2.11, 3.29
DIFFERENZA QUOTE	-3.06, -3.28, -3.58, -3.71, -3.85, -4.32, -4.42, -4.44, -4.46, -4.31, -4.07, -4.05, -3.90, -3.71, -3.25, -2.92, -2.95, -3.01, -3.25, -3.88, -4.08, -4.28, -4.85, -4.93, -4.51, -4.28, -4.07, -3.79, -3.37, -2.90, -1.78, -0.02

Quantità pavimentazione	
Strato	*Area (m²)*
Finitura pavimentazione	6.65
Fondazione pavimentazione	26.61

Quantità movimento terre	
Tipologia	*Area (mq)*
Riporto	0.98
Scotico	23.08
Sterro	254.61

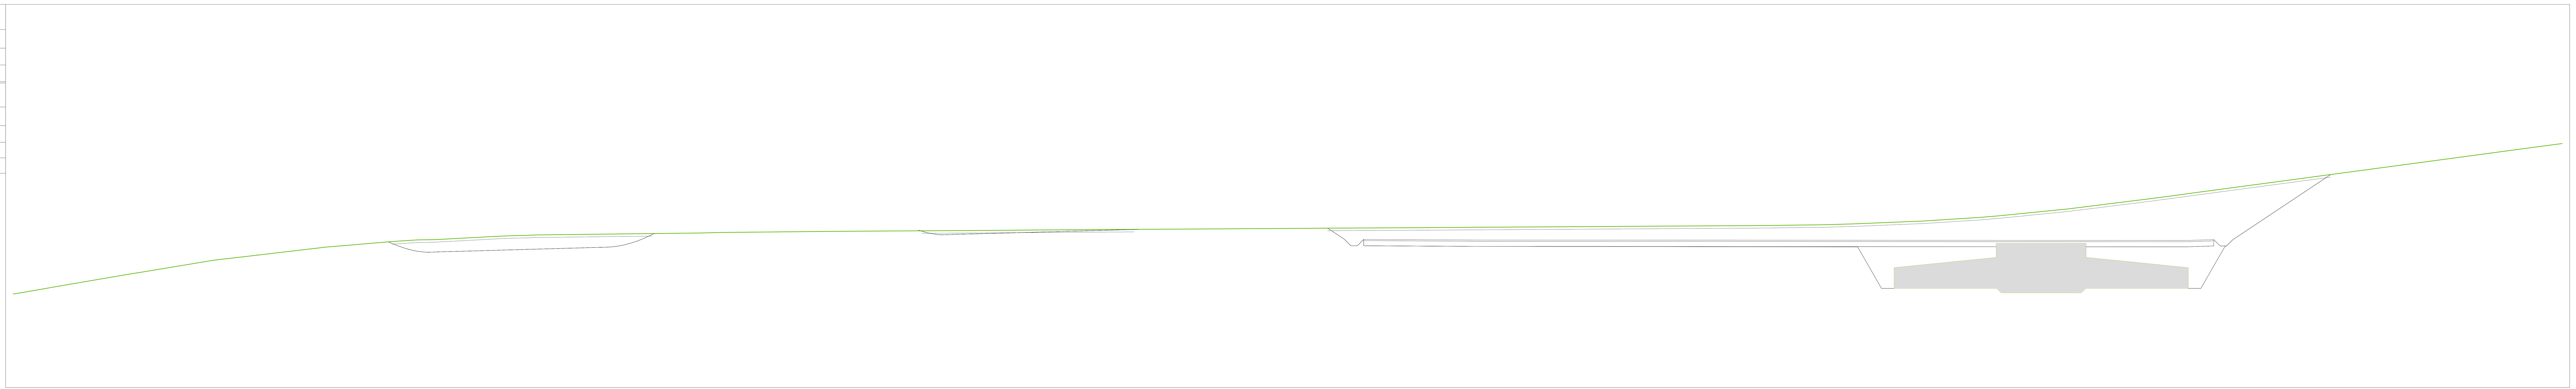

MU07-T
Sezione 2
Progressiva: 0+050.24
Scala: 1:200
Quota Riferimento: 750.00

PROGRESSIVE TERRENO	-128.25, -127.70, -124.32, -118.91, -118.40, -112.34, -111.34, -103.76, -102.51, -98.61, -96.67, -95.19, -90.42, -89.28, -88.11, -87.36, -83.12, -74.49, -72.86, -65.18, -61.97, -51.64, -48.01, -40.01, -35.24, -27.38, -25.20, -19.80, -13.85, -7.75, -2.15, 0.00, 7.52, 9.42, 9.93, 13.31, 13.98, 15.94, 20.22, 21.12, 25.73, 27.14, 32.68, 39.04, 40.59, 42.58, 48.09, 52.63, 55.54, 58.38, 62.99, 69.35, 70.43, 71.21
QUOTE TERRENO	757.32, 757.41, 758.00, 758.93, 759.00, 760.00, 760.11, 761.00, 761.11, 761.43, 761.55, 761.59, 761.84, 761.89, 761.91, 761.94, 762.00, 762.10, 762.14, 762.22, 762.25, 762.31, 762.34, 762.39, 762.42, 762.46, 762.48, 762.51, 762.55, 762.58, 762.62, 762.63, 762.68, 762.69, 762.70, 762.74, 762.76, 762.82, 763.00, 763.03, 763.33, 763.45, 764.00, 764.79, 765.00, 765.27, 766.00, 766.61, 767.00, 767.38, 768.00, 768.85, 769.00, 769.10
DISTANZE PARZIALI TERRENO	0.55, 3.38, 5.41, 0.51, 5.67, 1.01, 7.58, 1.25, 3.90, 1.94, 1.47, 4.77, 1.15, 1.16, 0.75, 4.24, 8.63, 1.62, 7.68, 3.21, 10.33, 3.63, 8.00, 4.77, 7.85, 2.19, 5.40, 5.95, 6.11, 5.59, 2.15, 7.52, 1.90, 0.51, 3.38, 0.67, 1.95, 4.29, 0.89, 4.32, 1.41, 5.53, 6.34, 1.55, 1.98, 5.51, 4.54, 2.91, 2.85, 4.60, 6.36, 1.09, 0.78
PROGRESSIVE PROGETTO	-98.91, -98.62, -98.31, -98.03, -97.52, -97.07, -96.62, -96.19, -95.76, -95.45, -95.11, -94.18, -93.83, -92.90, -92.54, -91.63, -91.37, -90.73, -90.01, -89.71, -88.99, -88.69, -87.97, -87.49, -87.04, -86.29, -85.99, -85.24, -84.94, -84.18, -83.89, -83.13, -82.84, -82.08, -81.78, -81.41, -81.04, -80.64, -80.21, -79.75, -79.49, -79.22, -78.93, -78.61, -78.08, -57.42, -57.04, -56.67, -56.32, -55.99, -55.66, -54.62, -53.58, -52.54, -51.50, -50.40, -49.31, -48.21, -47.12, -46.02, -44.93, -43.84, -42.75, -41.66, -40.57, -40.20, -25.39, -25.08, -23.85, -23.57, -23.07, -22.57, -13.69, 0.00, 41.81, 43.96, 44.27, 44.65, 44.96, 45.33, 51.07, 53.09
QUOTE PROGETTO	761.41, 761.28, 761.16, 761.05, 760.88, 760.76, 760.67, 760.62, 760.60, 760.61, 760.62, 760.64, 760.65, 760.68, 760.69, 760.71, 760.72, 760.74, 760.76, 760.77, 760.79, 760.80, 760.82, 760.83, 760.84, 760.87, 760.87, 760.90, 760.90, 760.93, 760.93, 760.96, 760.96, 760.98, 760.99, 761.01, 761.06, 761.13, 761.23, 761.36, 761.45, 761.55, 761.67, 761.81, 762.06, 762.33, 762.21, 762.11, 762.04, 761.99, 761.96, 761.99, 762.02, 762.05, 762.07, 762.10, 762.13, 762.16, 762.19, 762.22, 762.25, 762.28, 762.31, 762.34, 762.37, 762.39, 762.48, 762.28, 761.38, 761.10, 761.10, 761.60, 761.55, 761.54, 761.52, 761.58, 761.28, 761.08, 761.08, 761.46, 765.32, 766.67
DISTANZE PARZIALI PROGETTO	[illegible], 0.93, 0.93, 0.94, 0.95, 1.01, 1.02, 1.03, 1.03, 1.04, 1.05, 1.06, 1.07, 1.08, 1.09, 0.30, 1.01, [illegible], 0.37, 8.88, 13.69, 41.81, 2.15, [illegible], 0.37, 5.61, 2.03
DIFFERENZA QUOTE	0.00, -0.29, -0.52, -0.77, -0.92, -0.98, -0.97, -1.01, -1.04, -1.07, -1.08, -1.10, -1.10, -1.10, -1.10, -1.09, -1.07, -1.06, -1.04, -1.02, -0.97, -0.86, -0.67, -0.49, -0.24, -0.01, -0.05, -0.12, -0.24, -0.32, -0.30, -0.28, -0.26, -0.23, -0.21, -0.19, -0.17, -0.15, -0.13, -0.10, -0.08, -0.06, -0.03, 0.00, -0.20, -0.88, [illegible], -1.00, -1.09, -3.64, -3.86, [illegible], -1.08, 0.00

Quantità pavimentazione	
Strato	*Area (m²)*
Finitura pavimentazione	8.47
Fondazione pavimentazione	33.86

Quantità movimento terre	
Tipologia	*Area (mq)*
Riporto	67.03
Scotico	19.42
Sterro	64.82

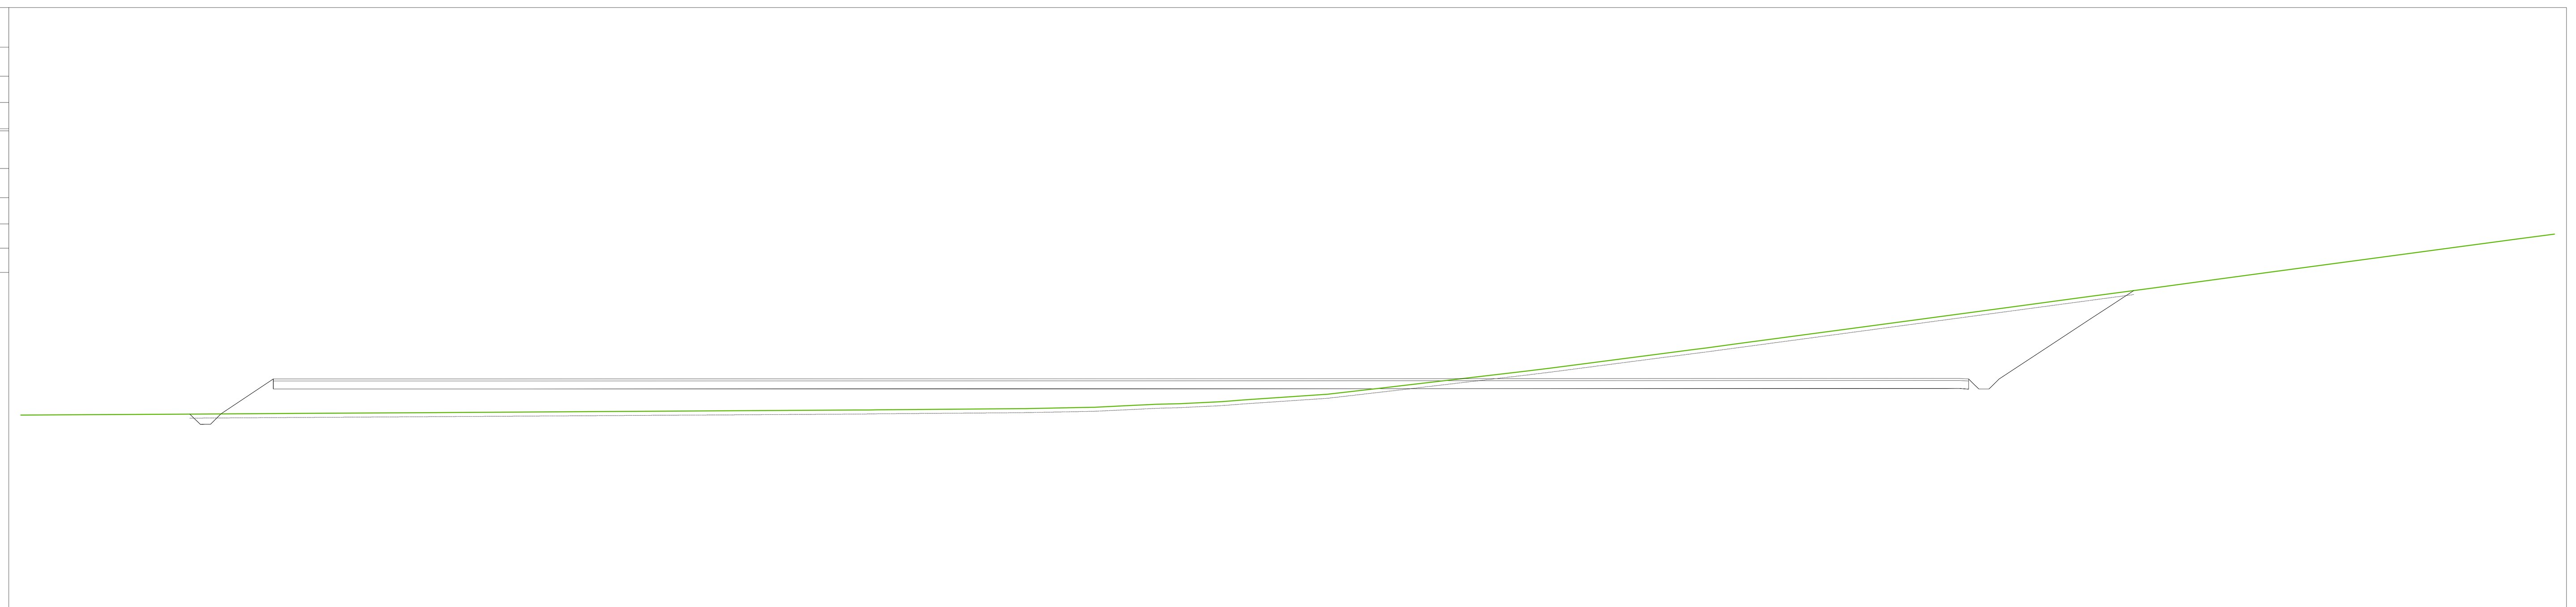

MU07-T
Sezione 3
Progressiva: 0+072.46
Scala: 1:200
Quota Riferimento: 750.00

PROGRESSIVE TERRENO	-55.30, -51.14, -47.67, -41.44, -35.30, -25.97, -13.61, -12.52, -5.15, -3.92, -1.70, 0.00, 1.46, 2.56, 4.66, 5.83, 9.96, 12.62, 19.85, 21.09, 26.44, 28.33, 30.29, 36.26, 38.54, 43.71, 48.10, 51.16, 54.77, 58.61, 63.47, 66.06, 69.41, 71.21
QUOTE TERRENO	759.65, 759.68, 759.70, 759.74, 759.77, 759.83, 759.91, 759.92, 759.98, 760.00, 760.04, 760.13, 760.19, 760.23, 760.33, 760.42, 760.69, 761.00, 761.85, 762.00, 762.69, 762.94, 763.20, 764.00, 764.31, 765.00, 765.59, 766.00, 766.49, 767.00, 767.65, 768.00, 768.45, 768.69
DISTANZE PARZIALI TERRENO	4.17, 3.46, 6.23, 6.15, 9.33, 12.37, 0.64, 7.22, 1.23, 2.13, 1.70, 1.46, 1.10, 2.10, 1.17, 4.13, 2.66, 7.23, 1.24, 5.35, 1.89, 1.48, 5.97, 2.28, 5.17, 4.38, 3.06, 3.61, 3.84, 4.86, 2.59, 3.35, 1.81
PROGRESSIVE PROGETTO	-46.87, -46.61, -46.12, -45.66, -45.32, -44.60, -42.70, -31.23, -0.71, 0.00, 41.48, 41.96, 42.24, 42.76, 43.37, 45.88, 48.02, 49.03, 50.20
QUOTE PROGETTO	759.70, 759.45, 759.19, 759.37, 759.71, 760.19, 761.46, 761.46, 761.47, 761.47, 761.48, 761.45, 761.18, 760.96, 761.34, 763.03, 764.44, 765.10, 765.87
DISTANZE PARZIALI PROGETTO	0.26, 0.27, 0.29, 0.34, 0.71, 1.90, 11.48, 30.52, 0.71, 41.48, 0.48, [illegible], 0.39, 2.40, 2.13, 1.01, 1.18
DIFFERENZA QUOTE	0.00, -0.52, -0.51, 0.00, 0.47, 1.73, 1.66, 1.38, 1.34, -3.22, -3.63, -3.92, -3.61, -2.26, -1.14, -0.61, 0.00

Rev0	-	TRM	EL	AA	09/2023
REV.	DESCRIZIONE	DISEGN.	CONTROL.	APPROV.	DATA

Montana
Montana S.p.A
Via Carlo Angelo Fumagalli, 6.
20143 Milano
Tel. +39.02.54118173
Fax +39.02.54129890
www.montanambiente.com
P.IVA 10414270156
Cap. Soc. 600.000,00 €
Milano (sede certificata ISO) | Brescia | Palermo | Cagliari | Roma | Siracusa

Committente
Aer Soléir
MUSA EOLICA S.R.L.
LARGO GUIDO DONEGANI 2, 20121 MILANO
C.F. 12339490968

Progettisti
ING. LAURA CONTI
Iscritta all'Ordine degli Ingegneri della Provincia di Pavia al n. 1726

Oggetto
IMPIANTO EOLICO DENOMINATO "MUSA" DA 244,8 MW
Comuni di Monacilioni, Ripabottoni, Bonefro, Casacalenda (CB)

Tavola
MU07 - SEZIONI TRASVERSALI PIAZZOLA
N. Tav. R01_T12.7.B

Ns. Rif. 2908_5111_MUSA_PFTE_R01_T12.7.B_Rev0_MU07 - SEZIONI TRASVERSALI PIAZZOLA
Scala 1:200

È VIETATA LA RIPRODUZIONE DI QUESTO DOCUMENTO SENZA PREVENTIVA AUTORIZZAZIONE SCRITTA DELLA MONTANA SPA