

Rev0	-	TRM	EL	AA	09/2023
REV.	DESCRIZIONE	DISEGN.	CONTROL.	APPROV.	DATA

Montana

Montana Sp.A
Via Carlo Angelo Fumagalli, 6.
20143 Milano

Tel. +39.02.54118173
Fax +39.02.54129890
www.montanambiente.com

P.IVA 10414270156
Cap. Soc. 600.000,00€

Milano (sede certificata ISO) | Brescia | Palermo | Cagliari | Roma | Siracusa

Committente



MUSA EOLICA S.R.L.
LARGO GUIDO DONEGANI 2, 20121 MILANO
C.F. 12339490968

Progettisti

ING. LAURA CONTI
Iscritta all'Ordine degli Ingegneri della Provincia di Pavia al n. 1726

Oggetto

IMPIANTO EOLICO DENOMINATO "MUSA" DA 244,8 MW
Comuni di Monacilioni, Ripabottoni, Bonefro, Casacalenda (CB)

Tavola

MU30-31 - SEZIONI TRASVERSALI VIABILITA'

N. Tav.

R01_T13.11

Ns. Rif. 2908_5111_MUSA_PFTE_R01_T13.11_Rev0_MU30-31 - SEZIONI TRASVERSALI VIABILITA'

Scala 1:100

È VIETATA LA RIPRODUZIONE DI QUESTO DOCUMENTO SENZA PREVENTIVA AUTORIZZAZIONE SCRITTA DELLA MONTANA SPA

Sezioni TR-MU-30

Legenda



Progetto




Terreno esistente

Quantità movimento terre	
Tipologia	Area (mq)
Riporto	0.00
Scotico	0.00
Sterro	0.00

Quantità pavimentazione	
Strato	Area (m ²)
Finitura pavimentazione	0.00
Fondazione pavimentazione	0.00


TR-MU-30
Sezione 1
Progressiva: 0+017.59
Scala: 1:100
Q.Rif: 630.00

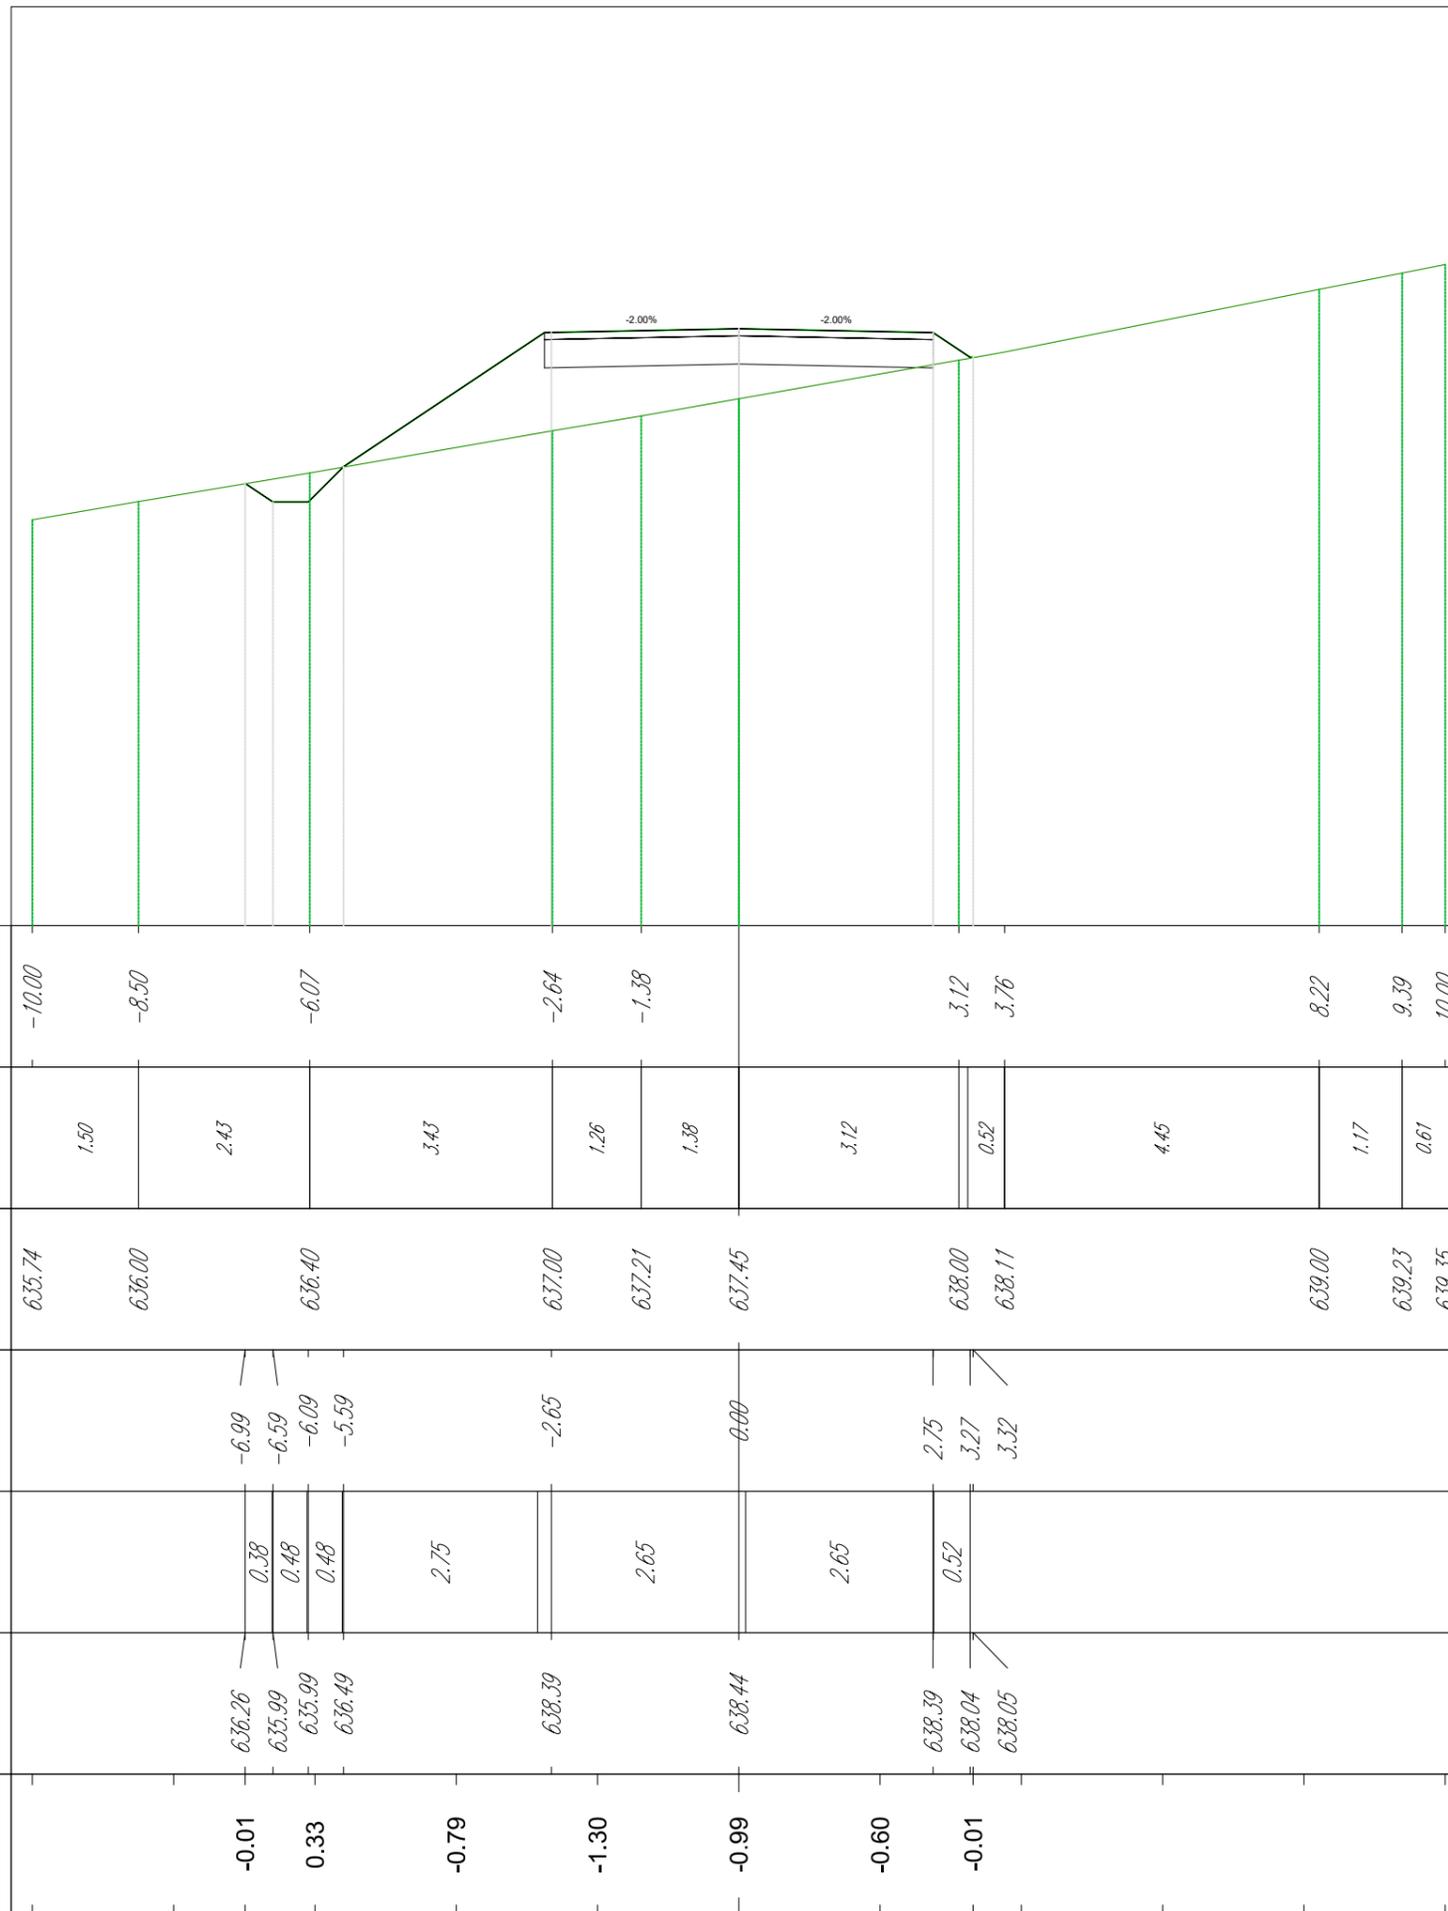

Quantità movimento terre	
Tipologia	Area (mq)
Riporto	0.00
Scotico	0.00
Sterro	0.00

Quantità pavimentazione	
Strato	Area (m ²)
Finitura pavimentazione	0.00
Fondazione pavimentazione	0.00


TR-MU-30
Sezione 2
Progressiva: 0+034.05
Scala: 1:100
Q.Rif: 630.00

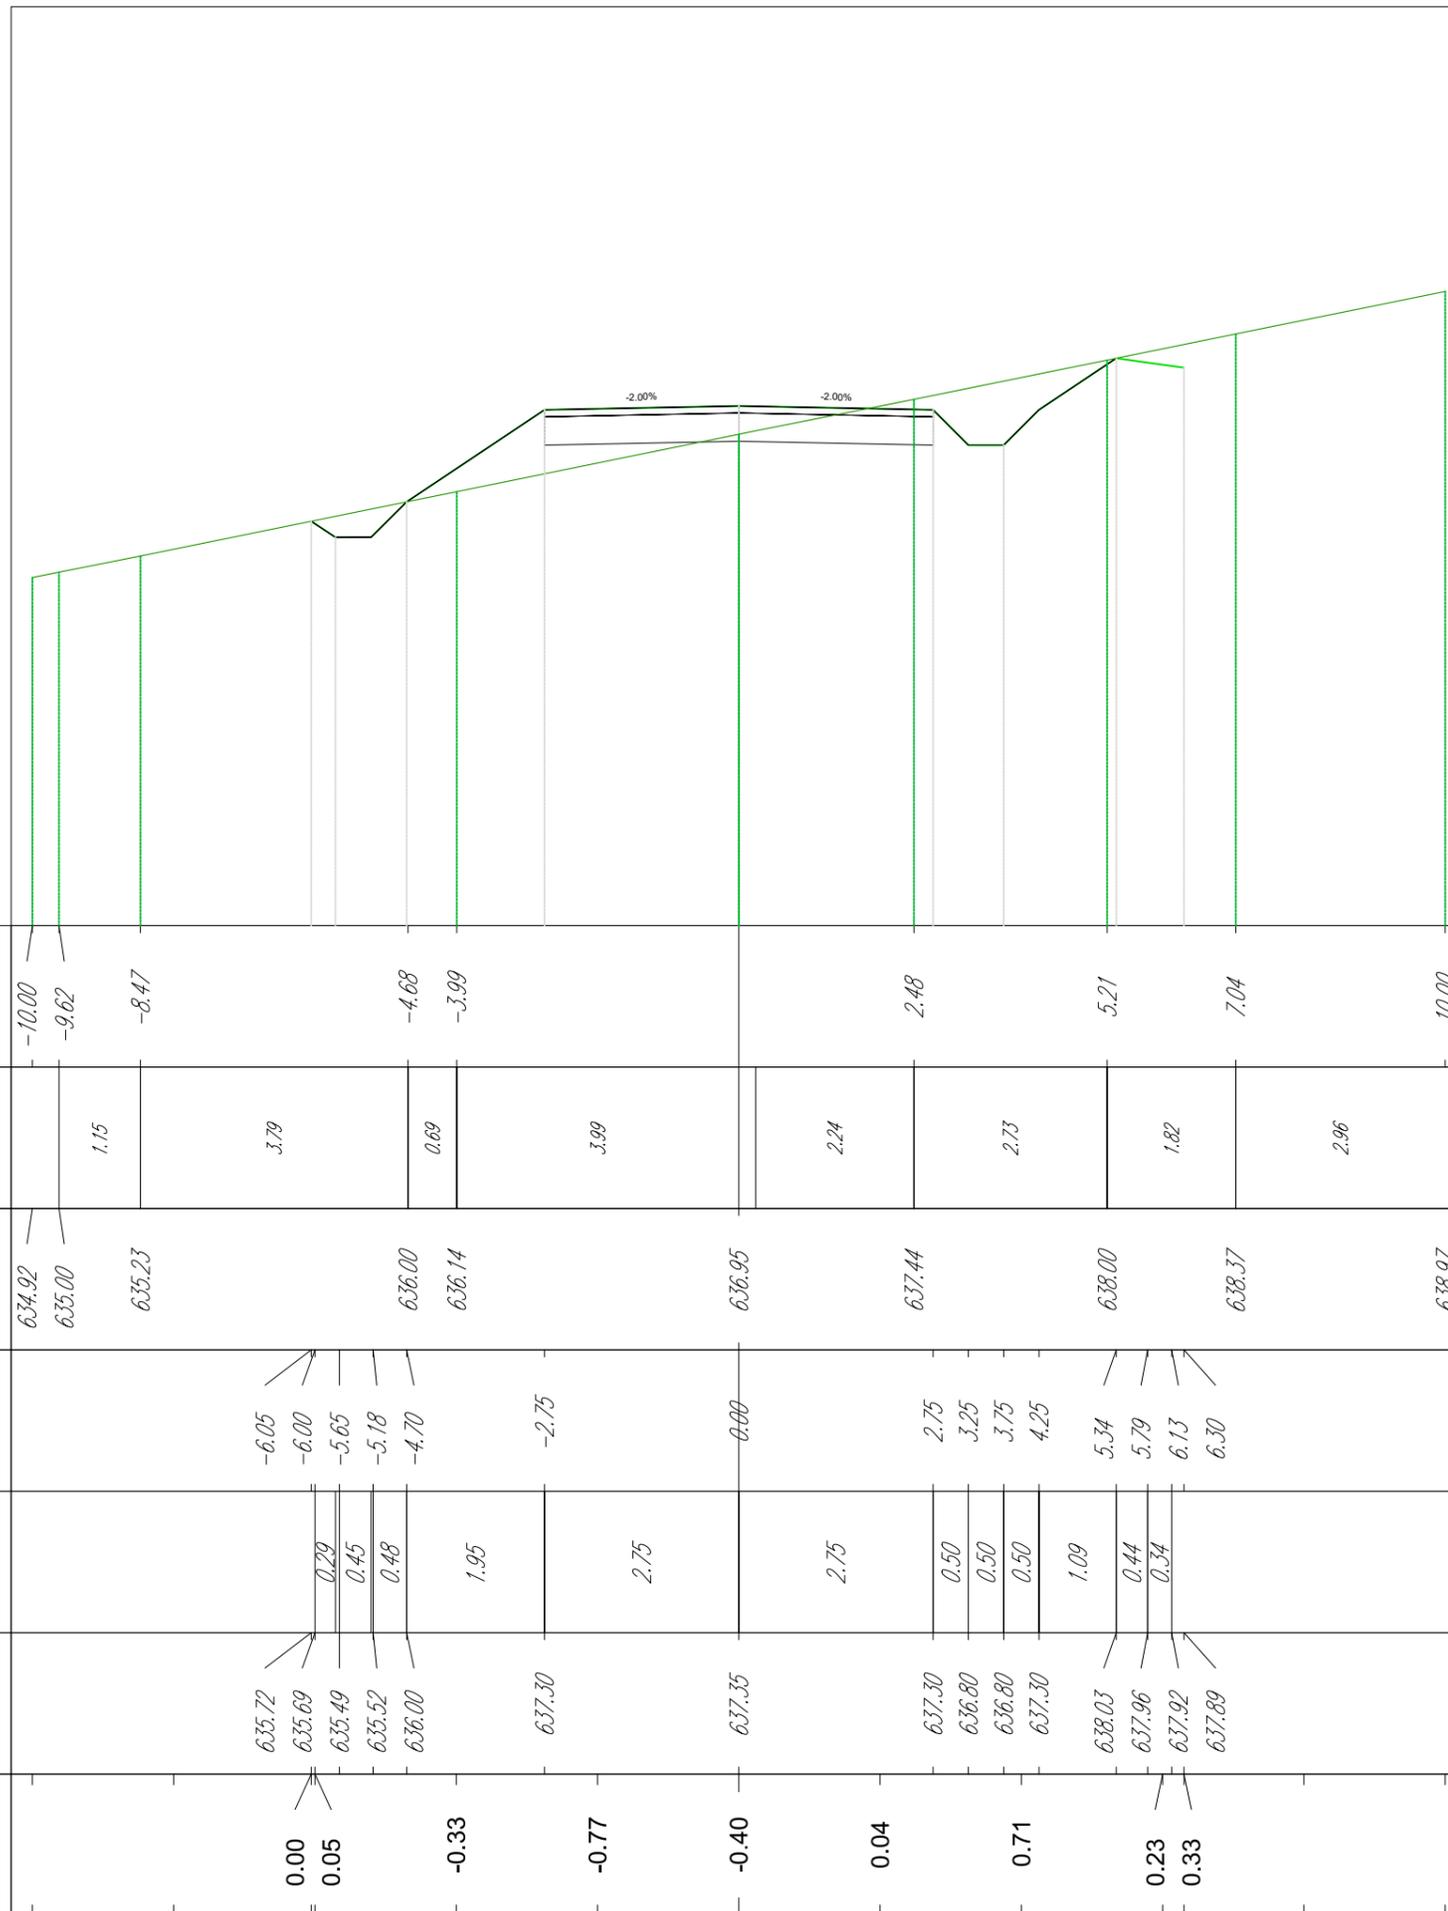

Quantità movimento terre	
Tipologia	Area (mq)
Riporto	0.00
Scotico	0.00
Sterro	0.00

Quantità pavimentazione	
Strato	Area (m ²)
Finitura pavimentazione	0.00
Fondazione pavimentazione	0.00


TR-MU-30
 Sezione 3
 Progressiva: 0+050.00
 Scala: 1:100
 Q.Rif: 630.00

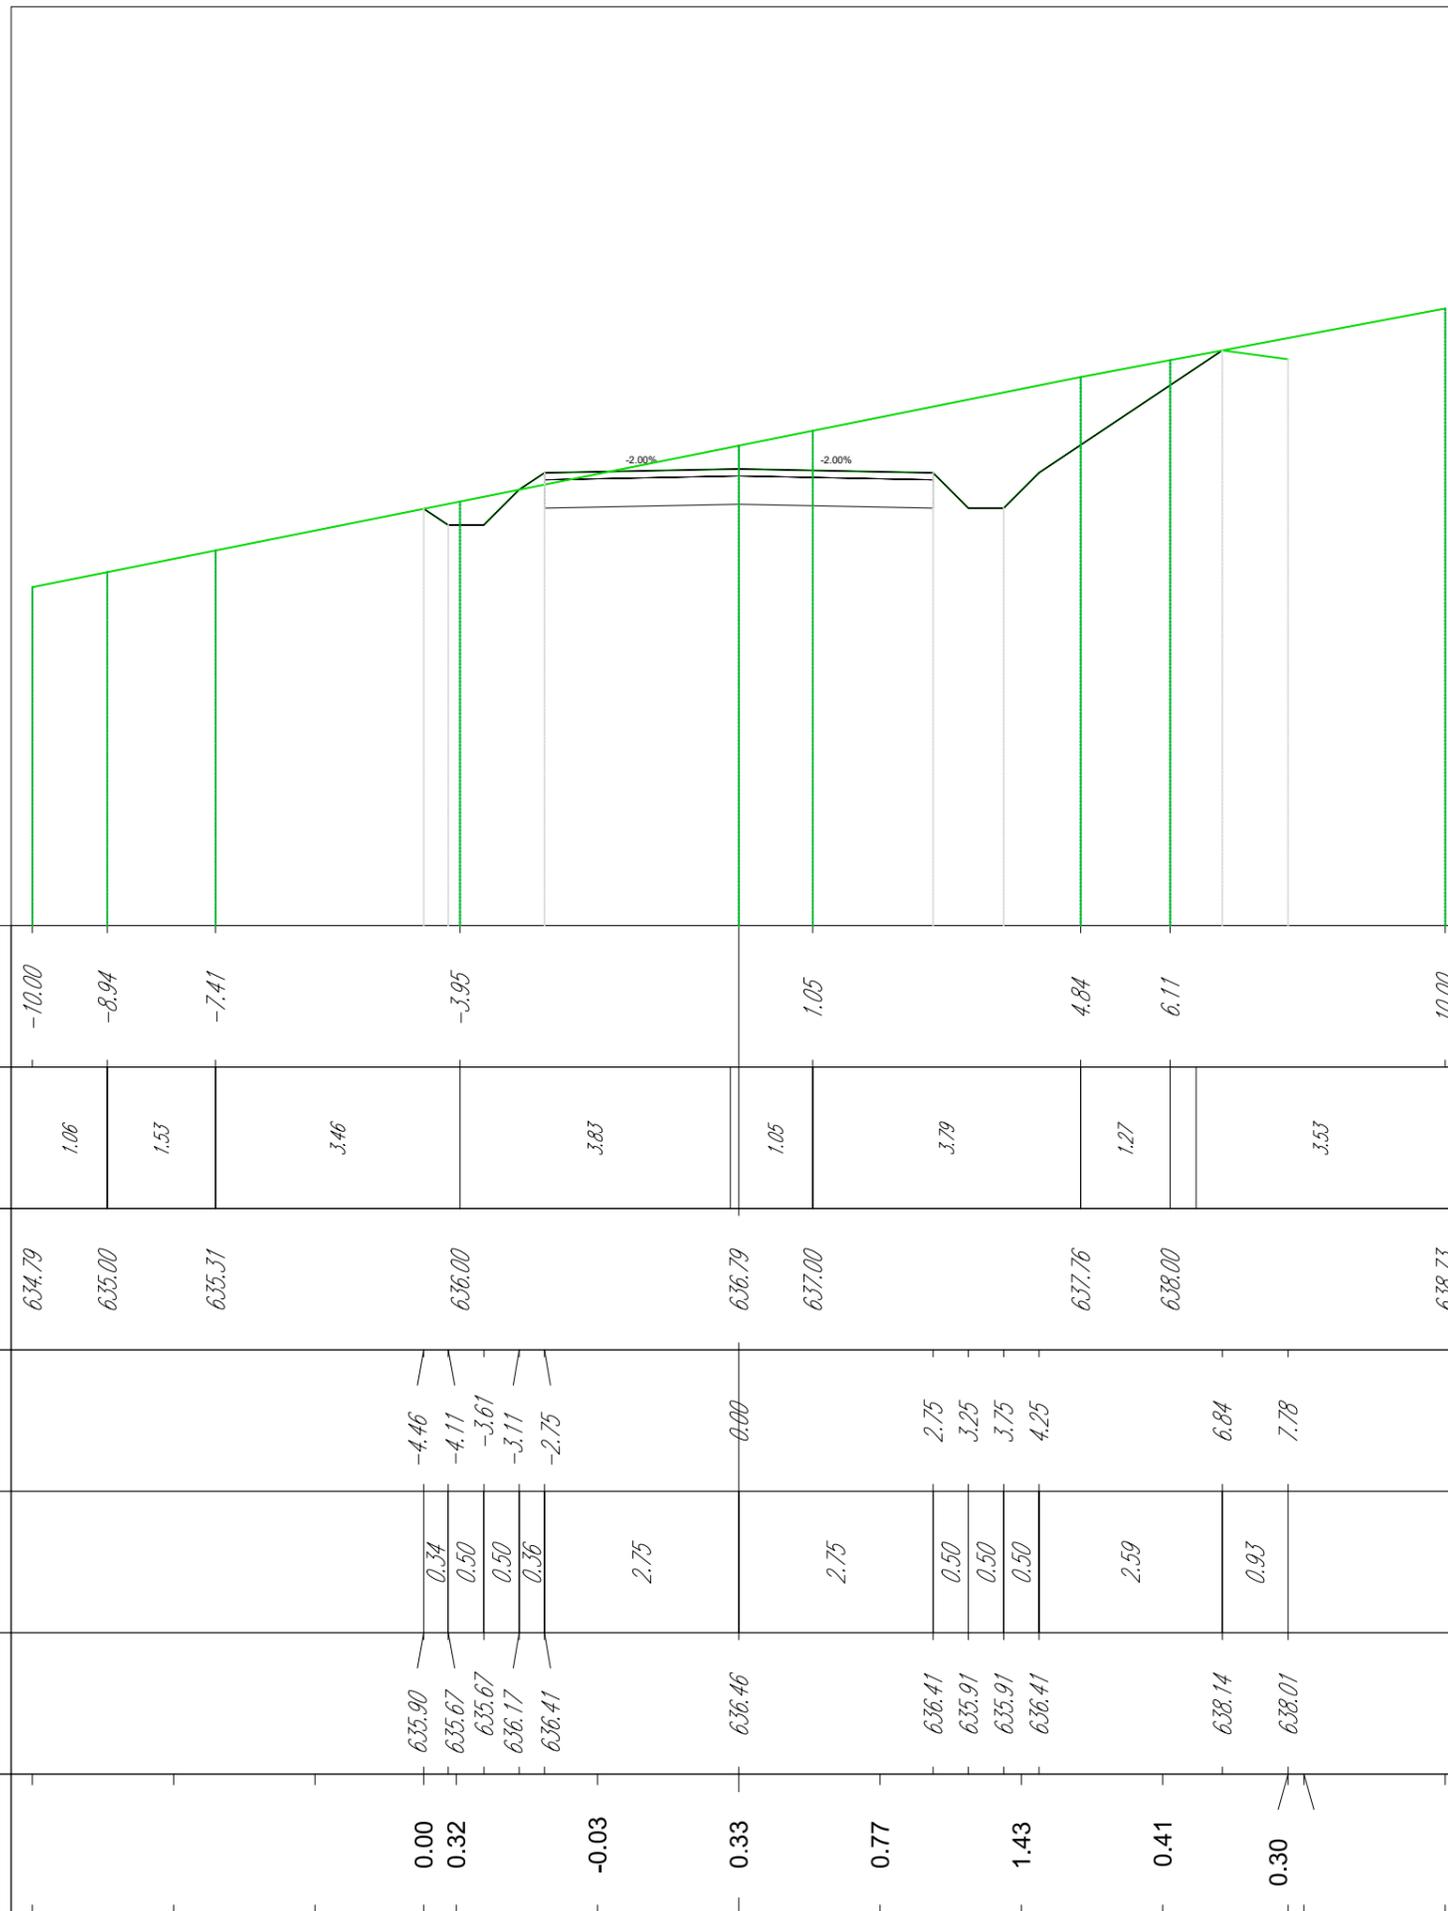

Quantità movimento terre	
Tipologia	Area (mq)
Riporto	0.00
Scotico	0.00
Sterro	0.00

Quantità pavimentazione	
Strato	Area (m ²)
Finitura pavimentazione	0.00
Fondazione pavimentazione	0.00


TR-MU-30
Sezione 4
Progressiva: 0+075.00
Scala: 1:100
Q.Rif: 630.00

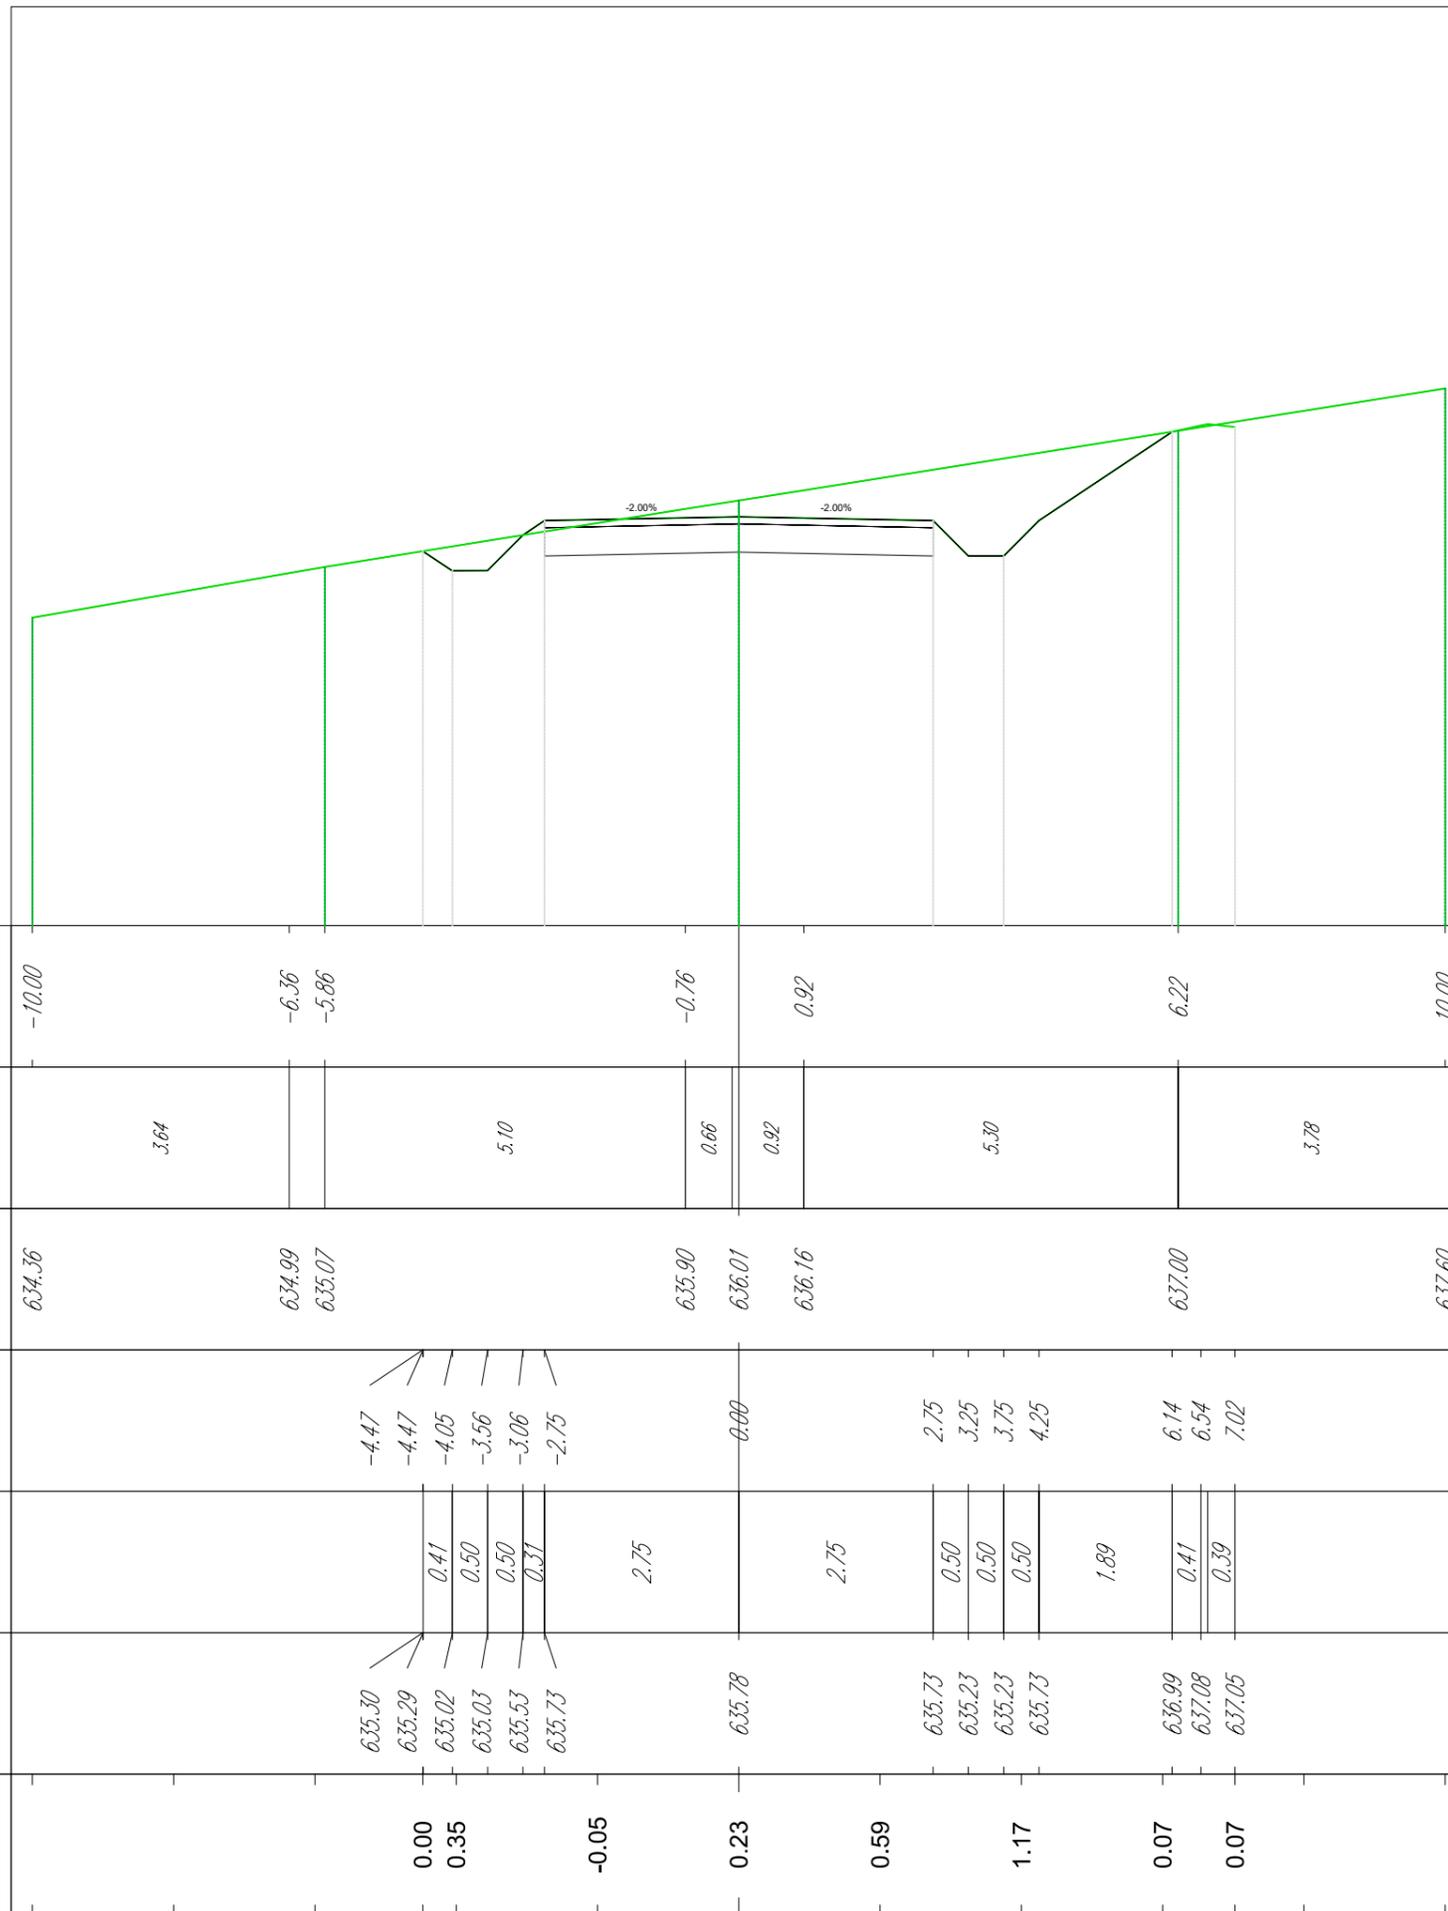

Quantità movimento terre	
Tipologia	Area (mq)
Riporto	0.00
Scotico	0.00
Sterro	0.00

Quantità pavimentazione	
Strato	Area (m ²)
Finitura pavimentazione	0.00
Fondazione pavimentazione	0.00


TR-MU-30
Sezione 5
Progressiva: 0+100.00
Scala: 1:100
Q.Rif: 630.00

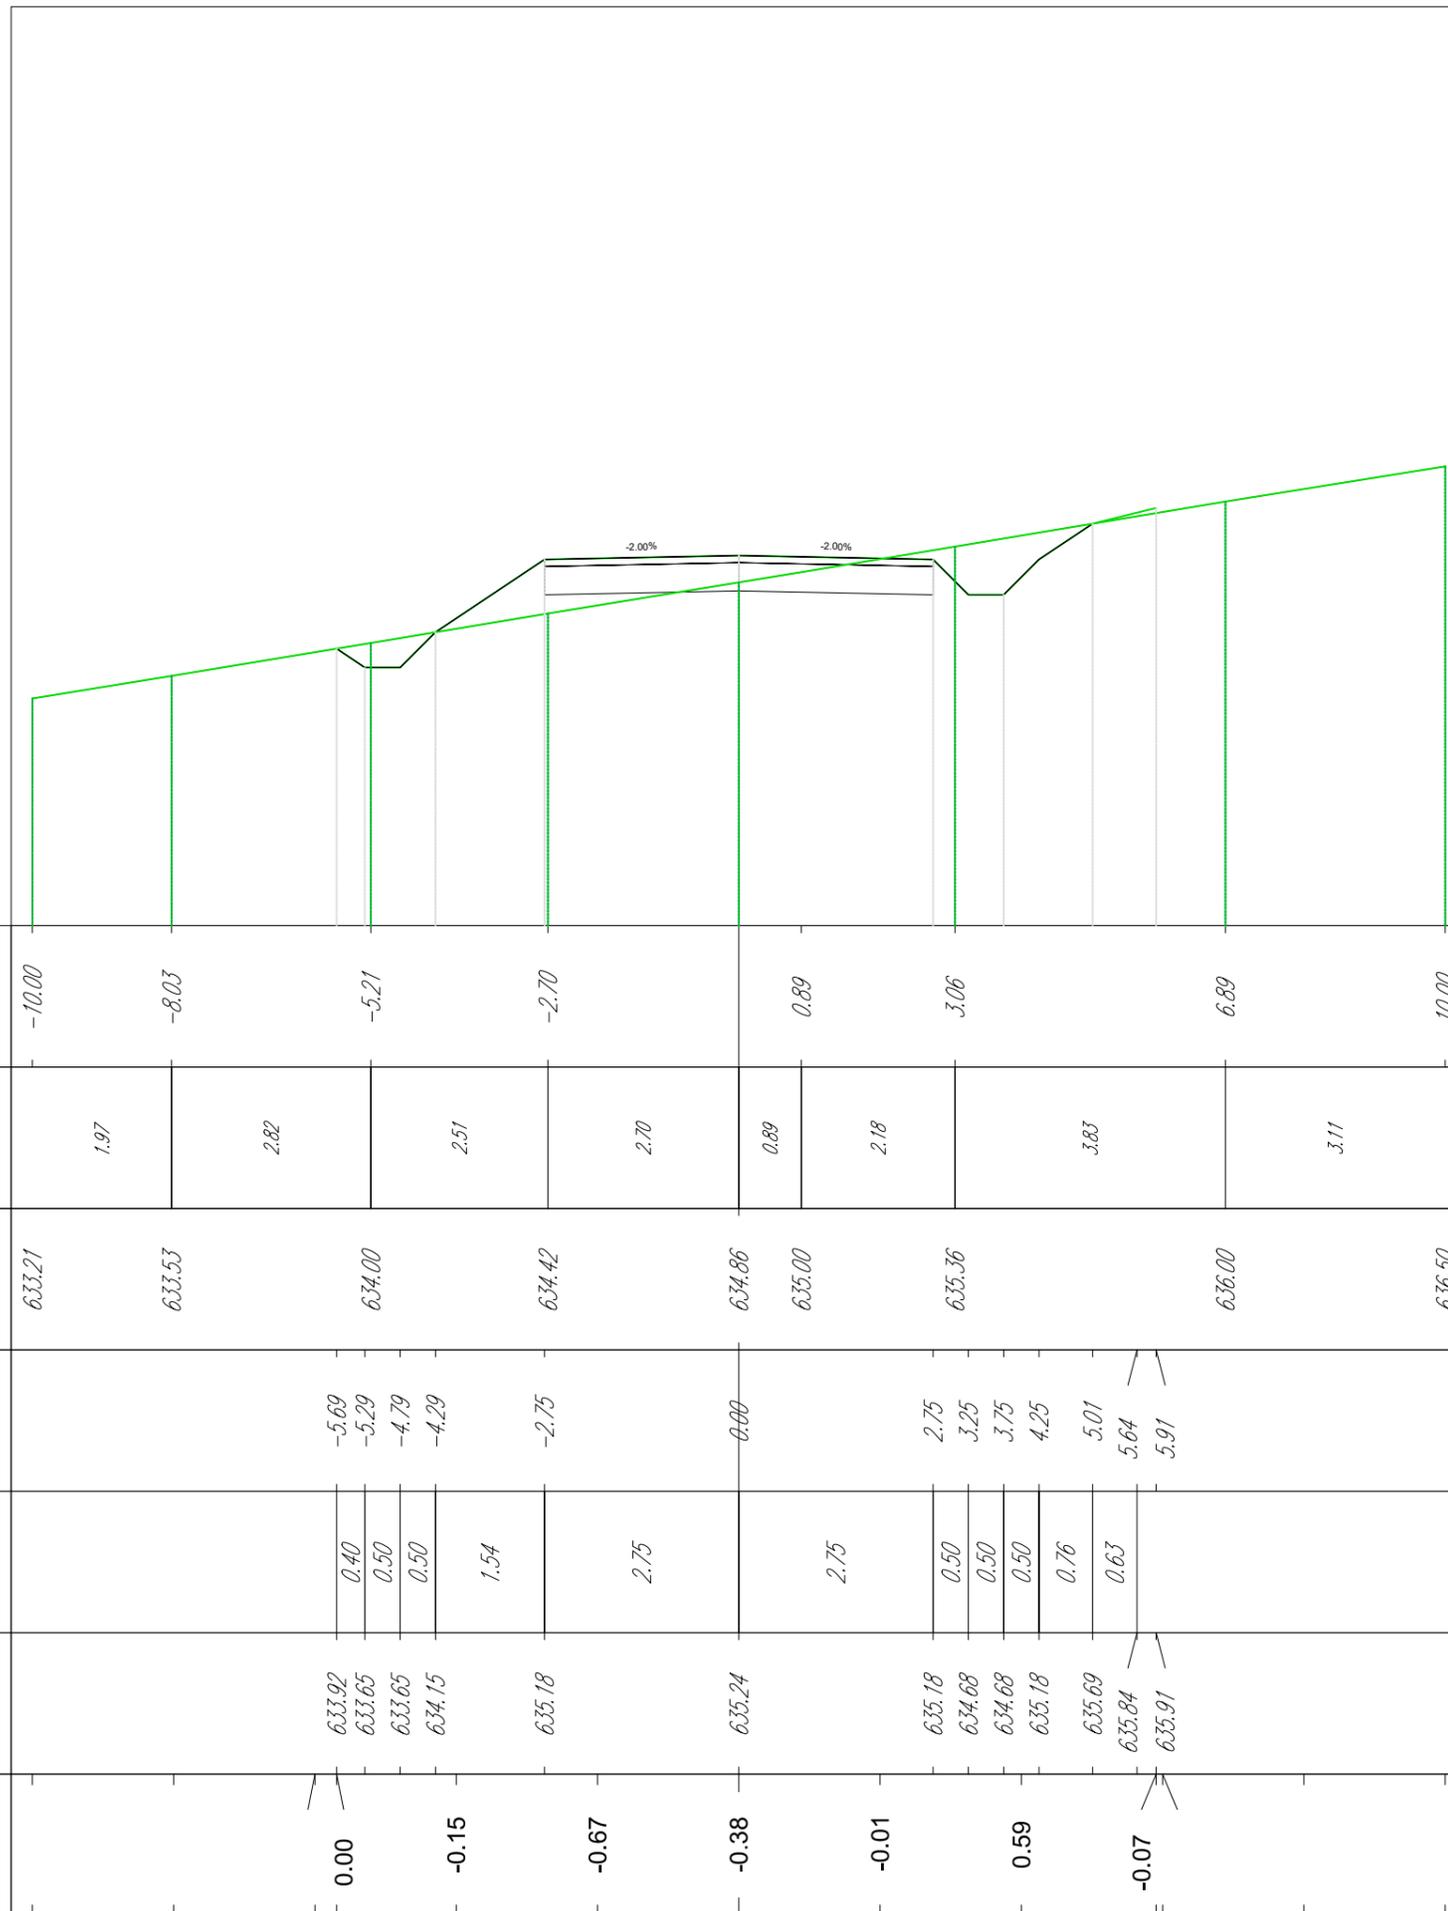

Quantità movimento terre	
Tipologia	Area (mq)
Riporto	0.00
Scotico	0.00
Sterro	0.00

Quantità pavimentazione	
Strato	Area (m ²)
Finitura pavimentazione	0.00
Fondazione pavimentazione	0.00


TR-MU-30
Sezione 6
Progressiva: 0+125.00
Scala: 1:100
Q.Rif: 630.00

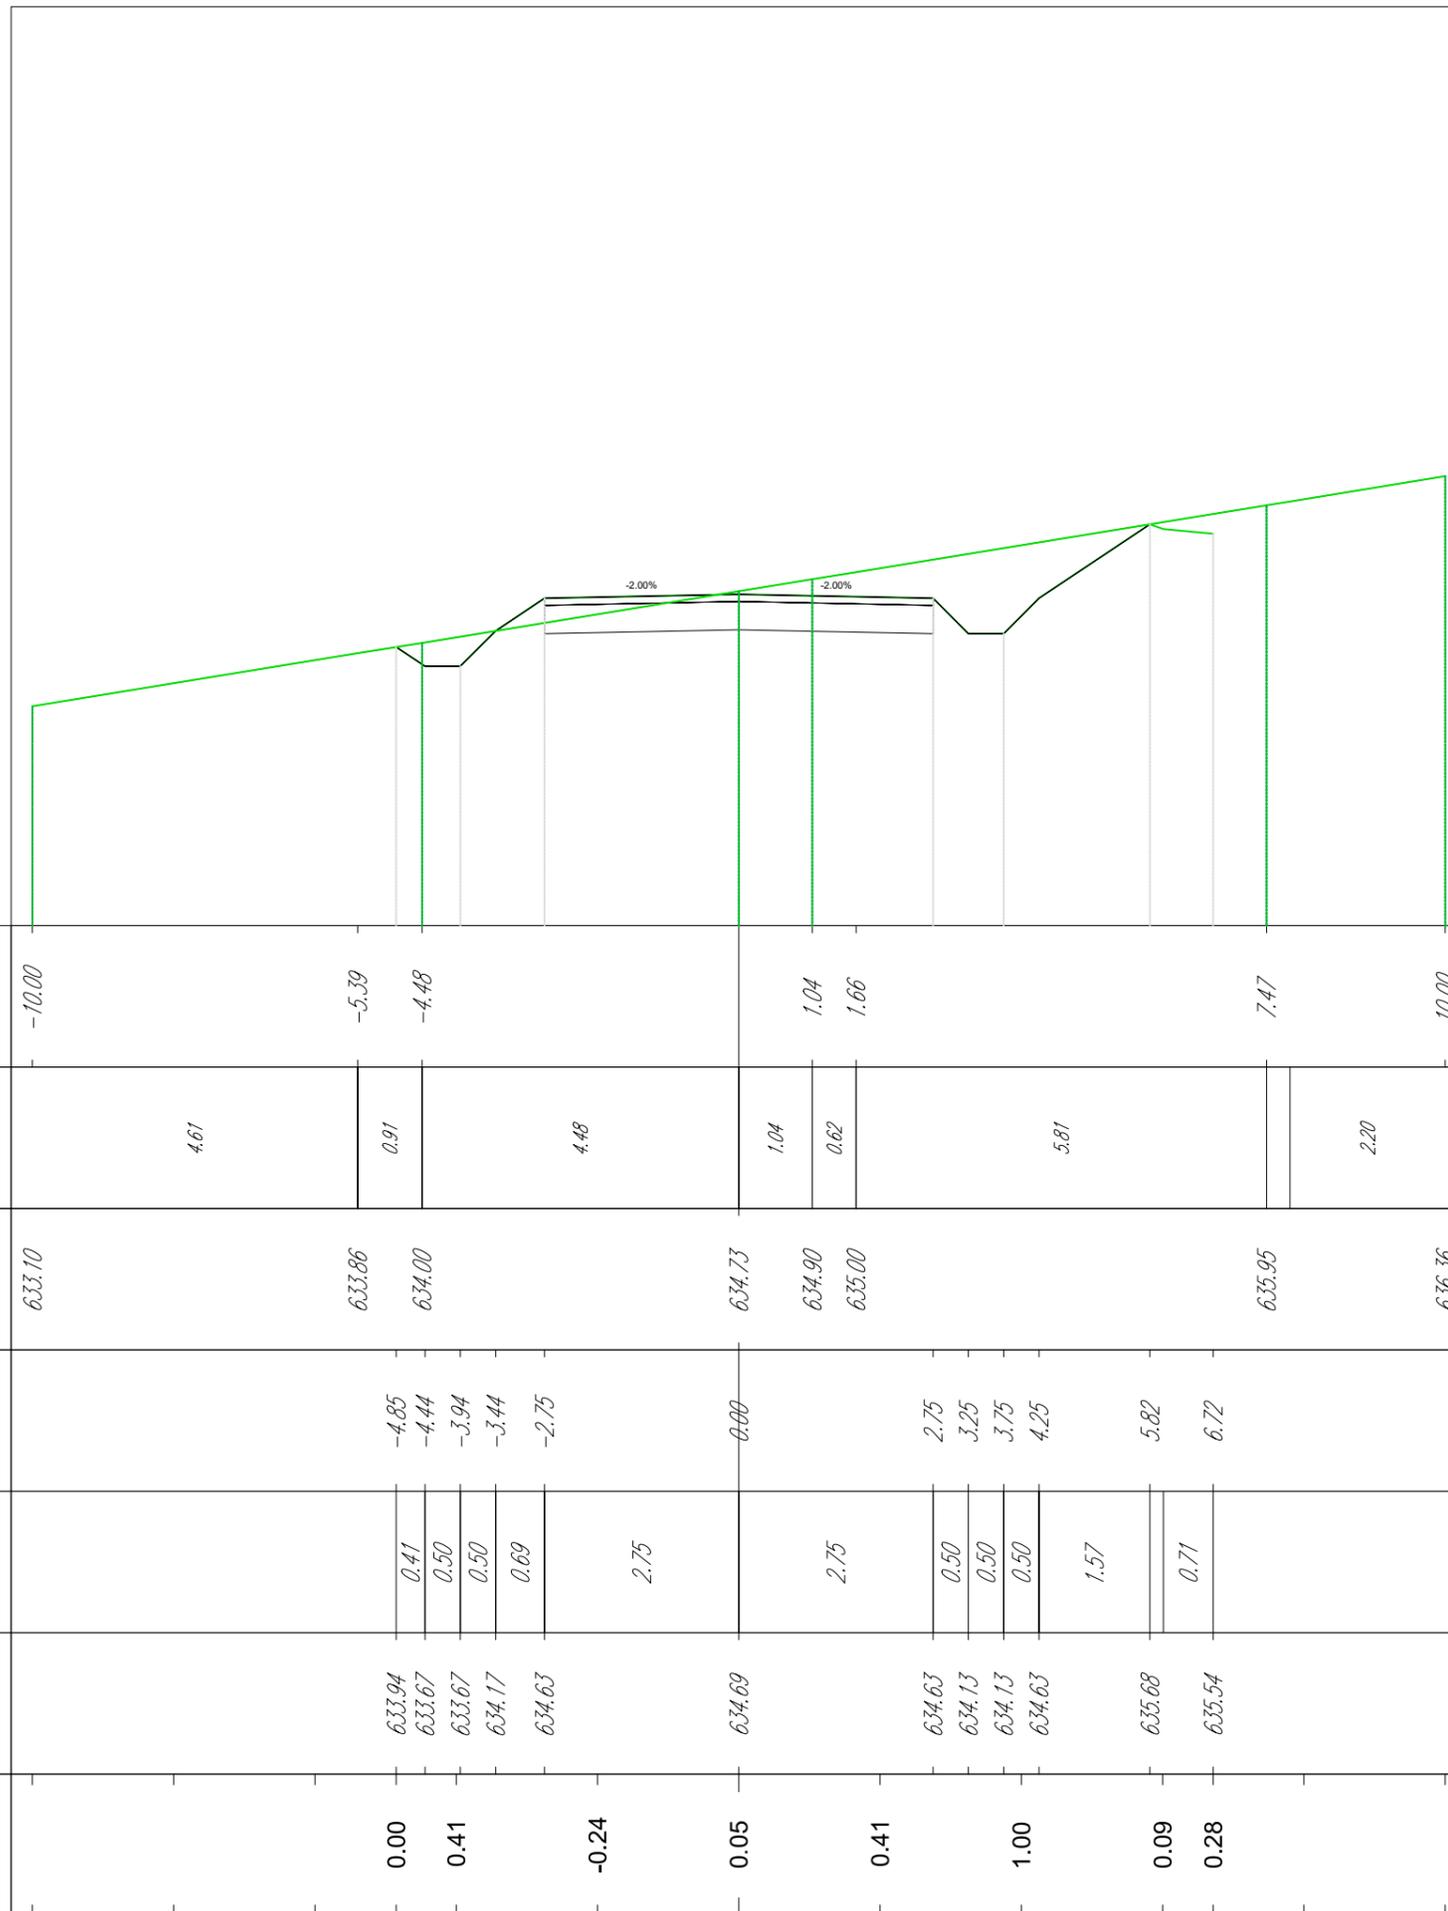

Quantità movimento terre	
Tipologia	Area (mq)
Riporto	0.00
Scotico	0.00
Sterro	0.00

Quantità pavimentazione	
Strato	Area (m ²)
Finitura pavimentazione	0.00
Fondazione pavimentazione	0.00


TR-MU-30
Sezione 7
Progressiva: 0+150.00
Scala: 1:100
Q.Rif: 630.00

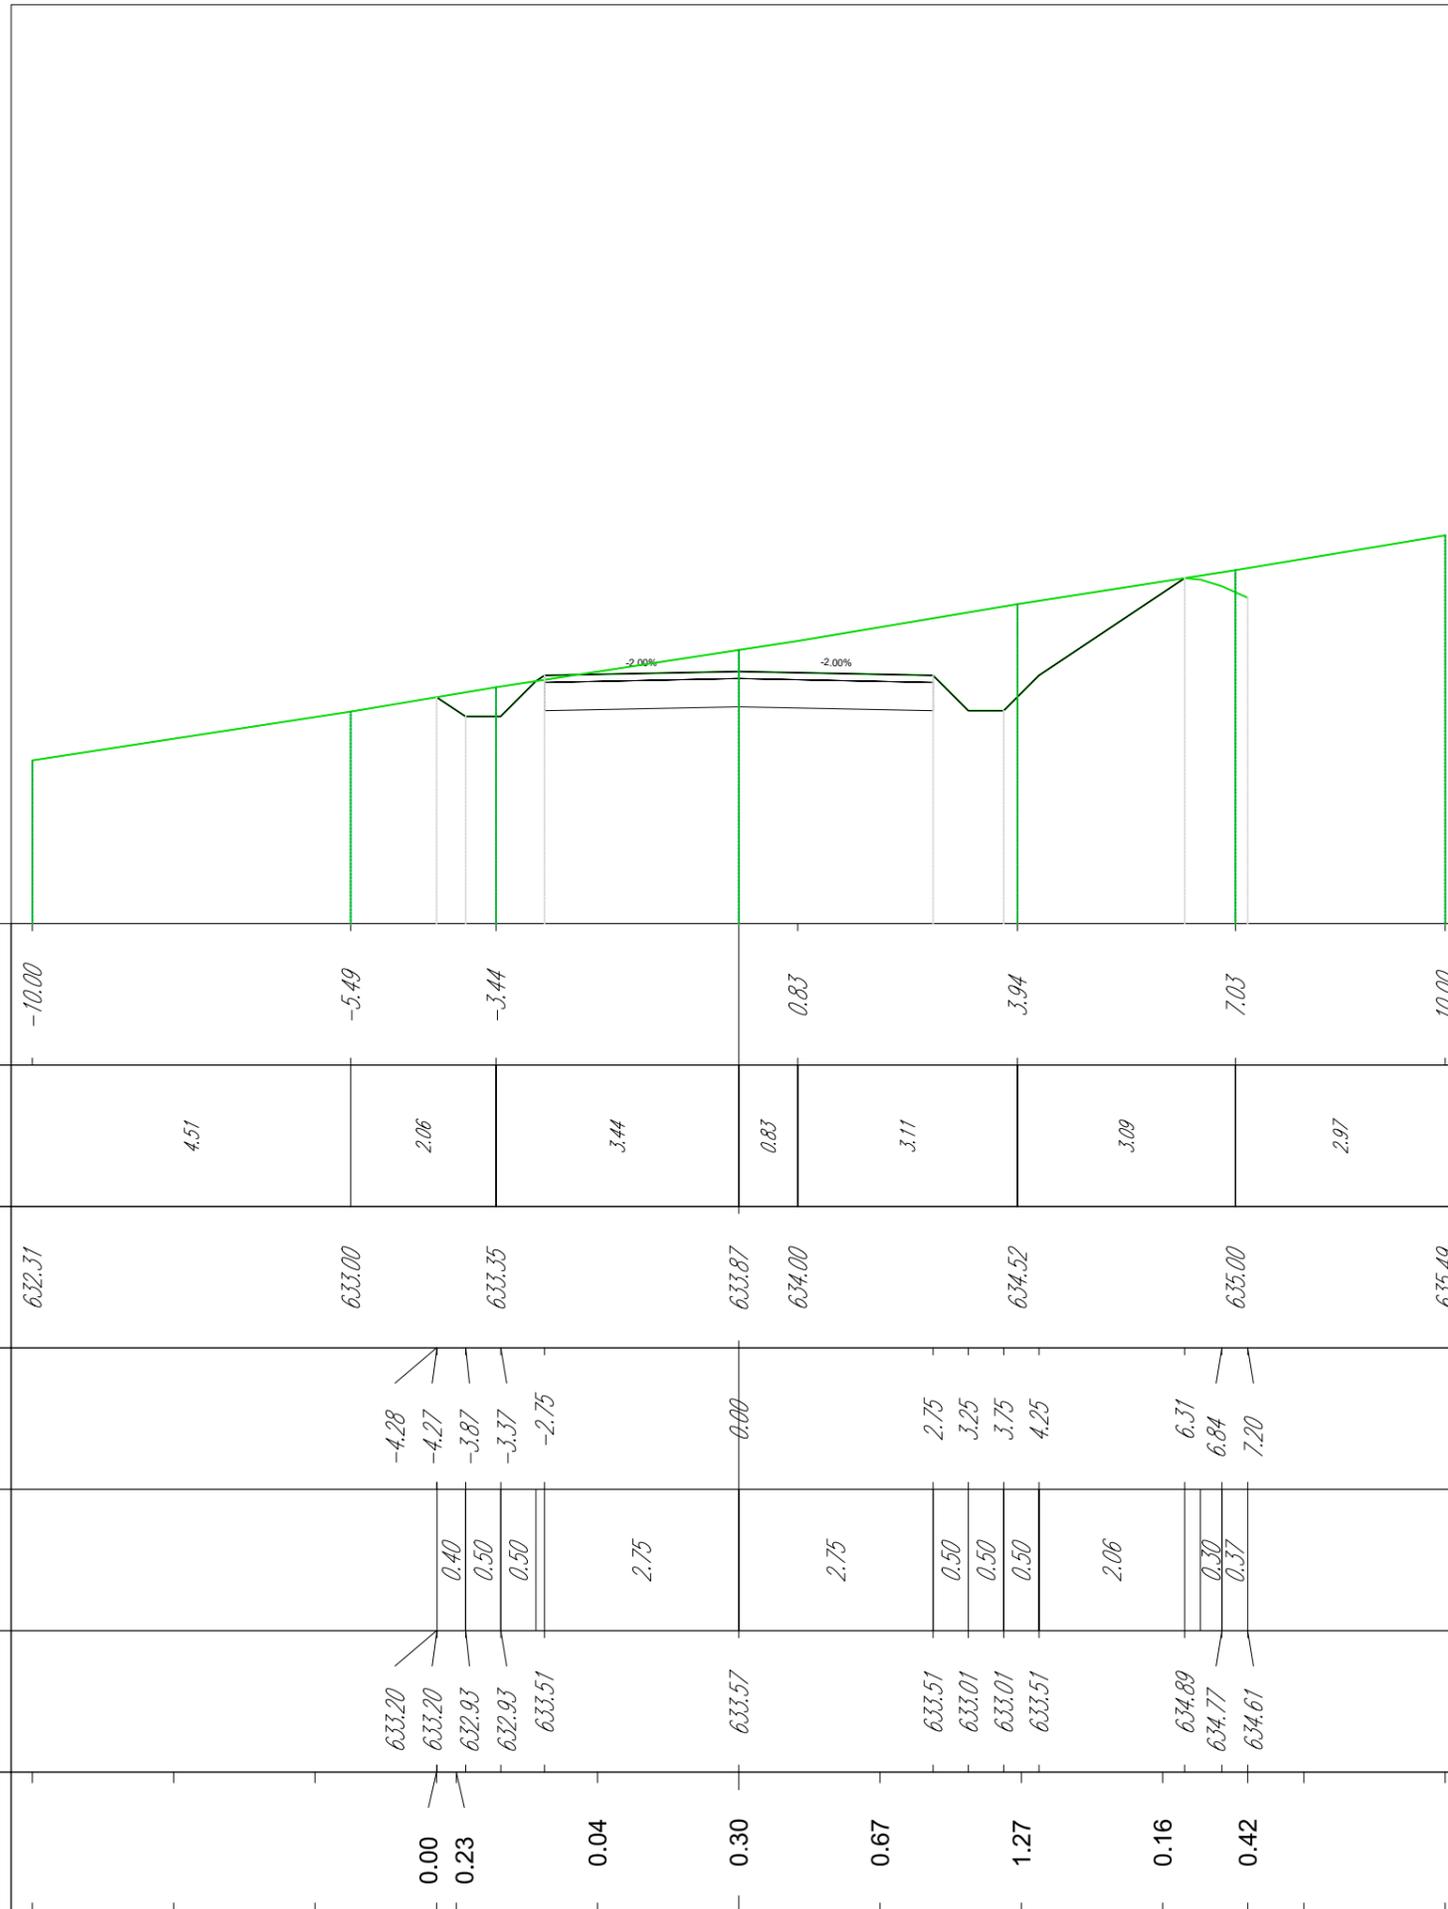

Quantità movimento terre	
Tipologia	Area (mq)
Riporto	0.00
Scotico	0.00
Sterro	0.00

Quantità pavimentazione	
Strato	Area (m ²)
Finitura pavimentazione	0.00
Fondazione pavimentazione	0.00


TR-MU-30
Sezione 8
Progressiva: 0+175.00
Scala: 1:100
Q.Rif: 630.00

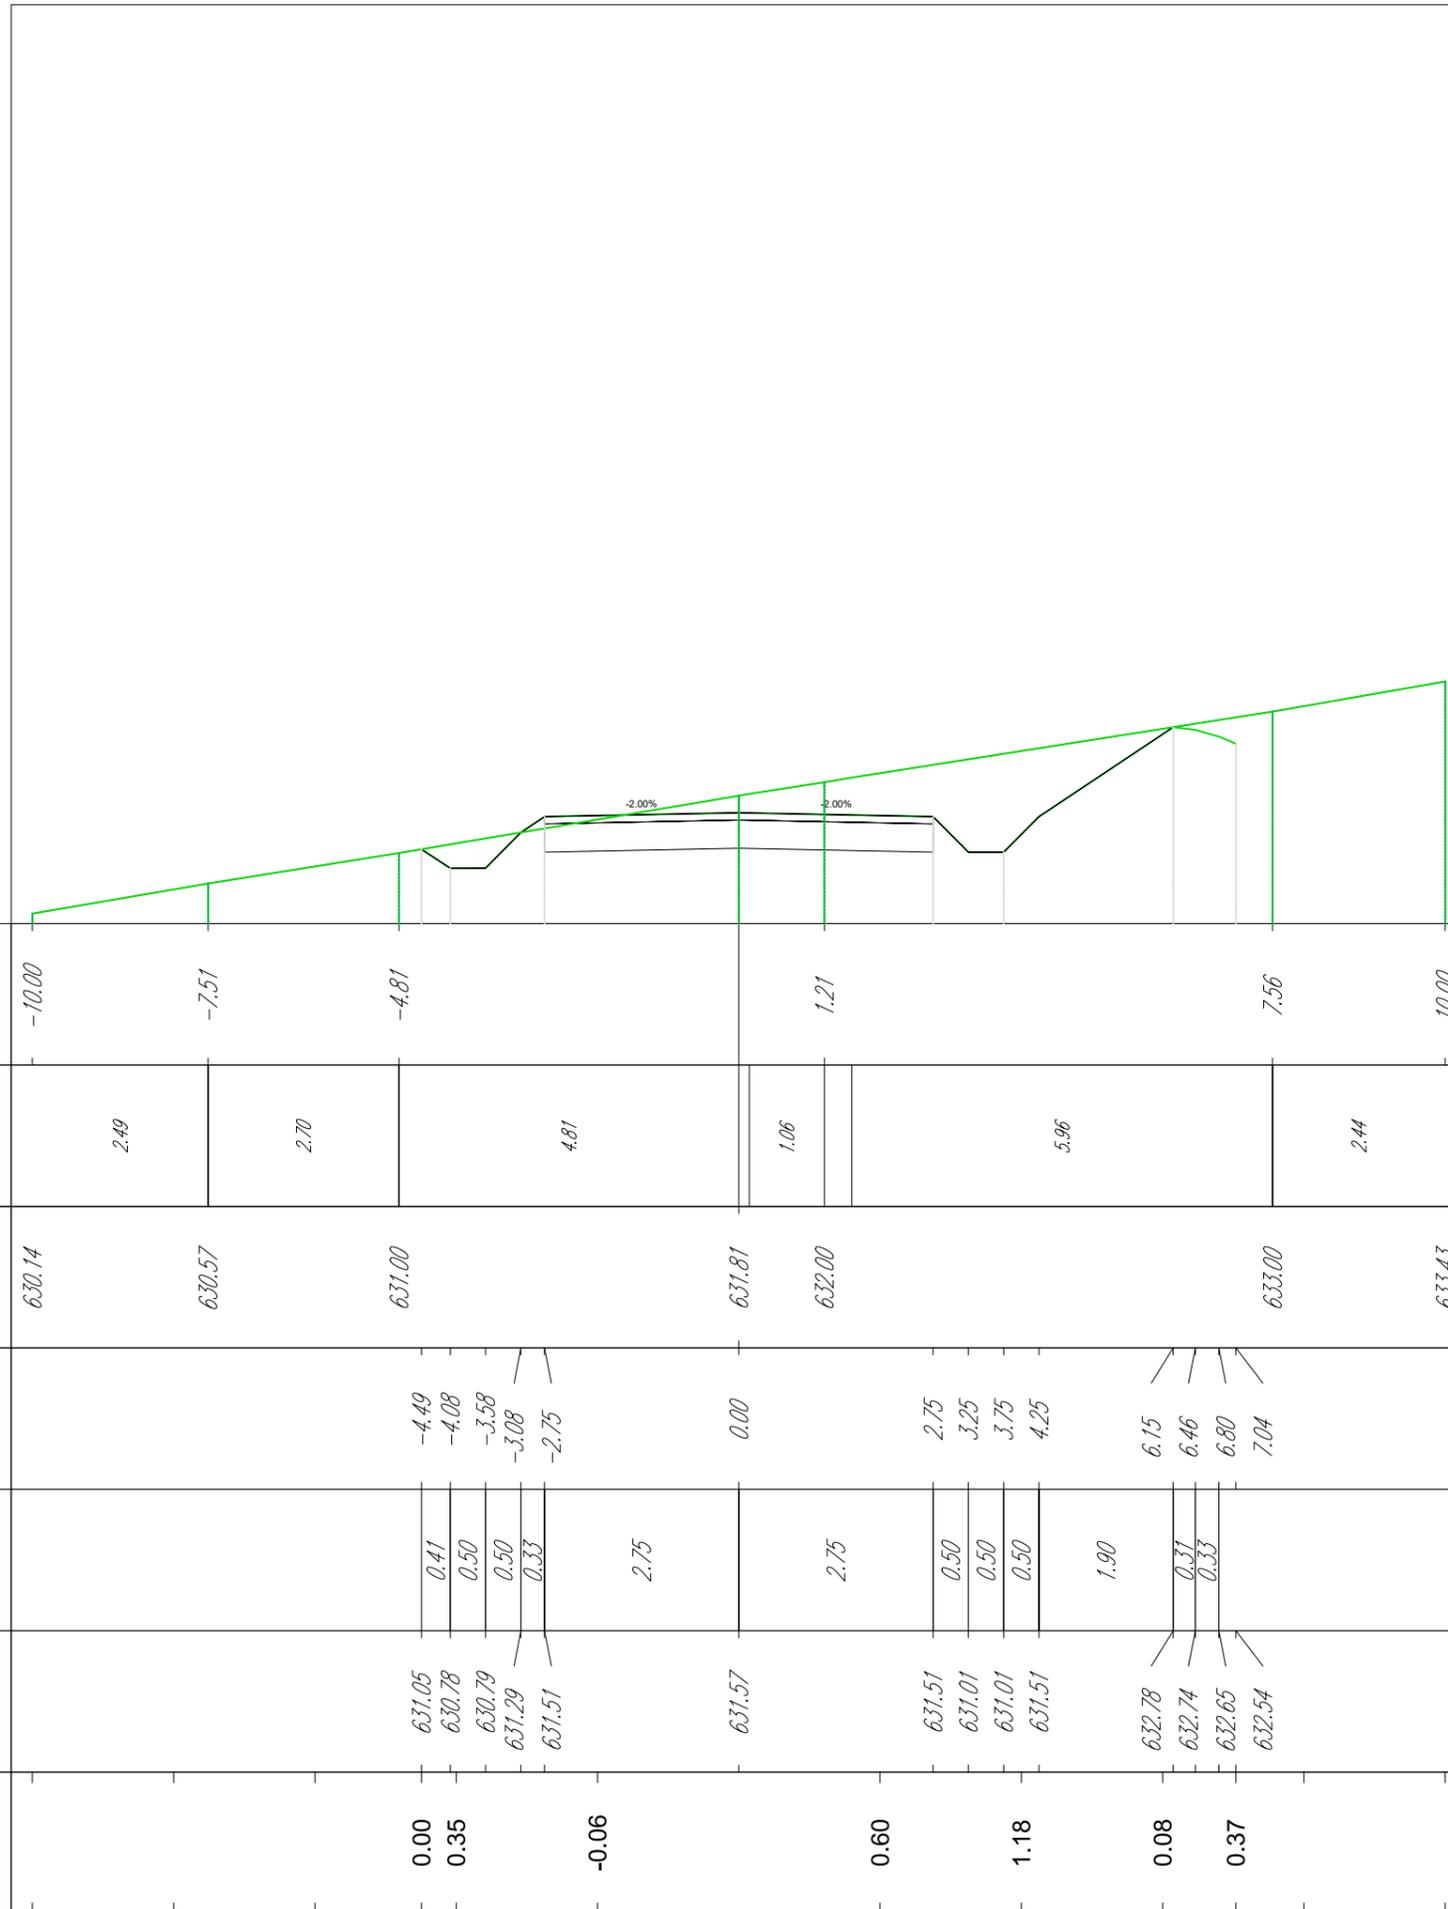

Quantità movimento terre	
Tipologia	Area (mq)
Riporto	0.00
Scotico	0.00
Sterro	0.00

Quantità pavimentazione	
Strato	Area (m ²)
Finitura pavimentazione	0.00
Fondazione pavimentazione	0.00

TR-MU-30
 Sezione 9
 Progressiva: 0+200.00
 Scala: 1:100
 Q.Rif: 620.00

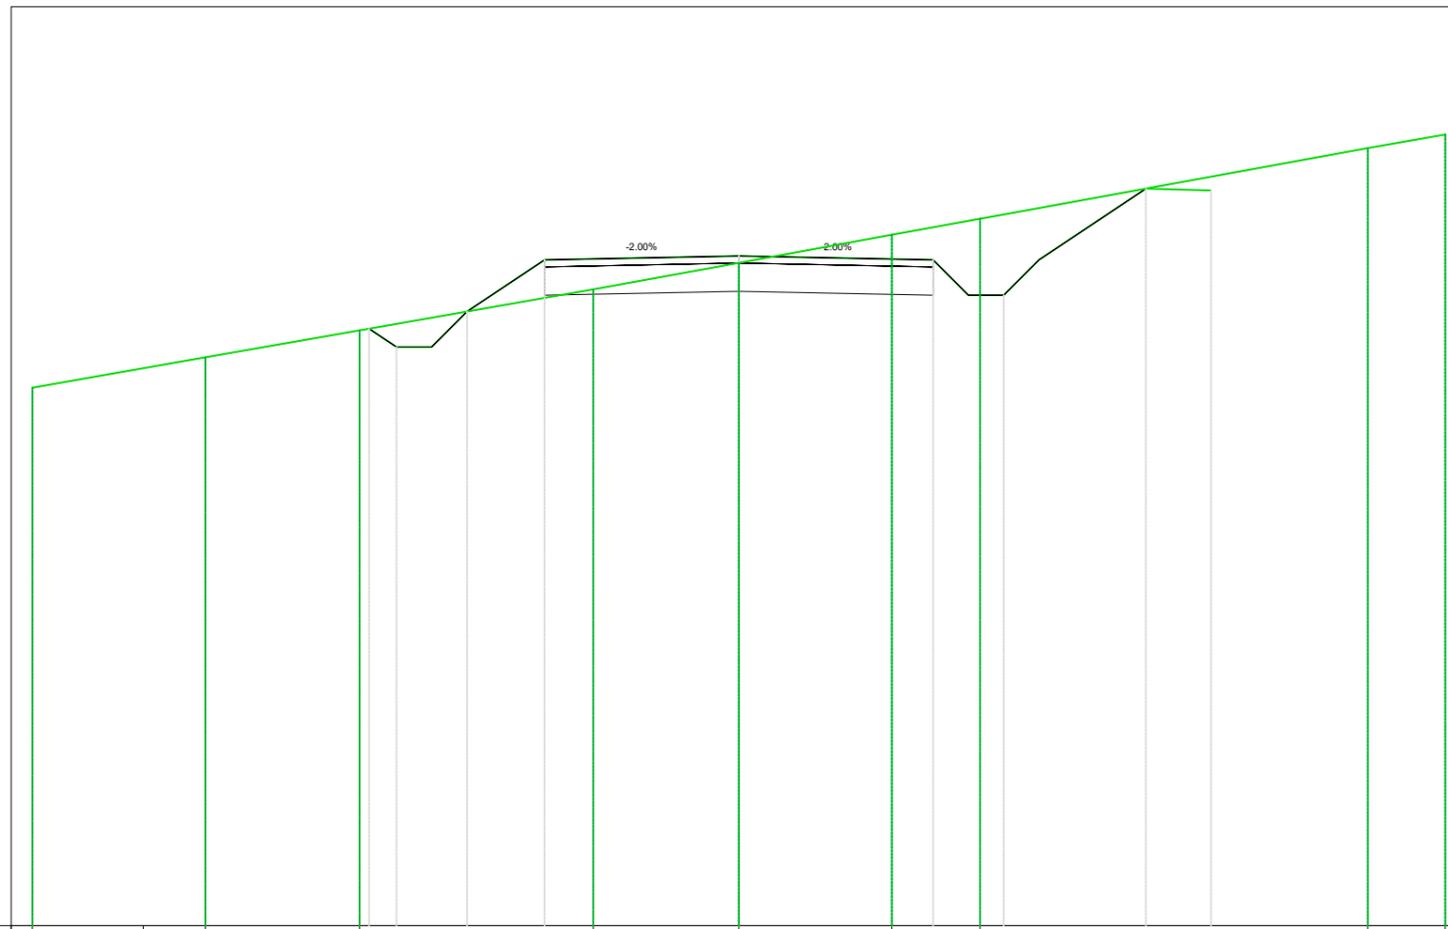


<i>PROGRESSIVE TERRENO</i>	-10.00	-8.43	-7.55	-5.37	-2.06	2.17	3.41	8.90	10.00								
<i>DISTANZE PARZIALI TERRENO</i>	1.57	0.65	2.18	3.31	2.06	2.17	1.25	5.13	1.10								
<i>QUOTE TERRENO</i>	627.61	627.89	628.04	628.42	629.00	629.38	629.77	630.00	631.00	631.19							
<i>PROGRESSIVE PROGETTO</i>				-5.23	-5.23	-4.84	-4.35	-3.85	-2.75	0.00	2.75	3.25	3.75	4.25	5.76	6.24	6.68
<i>DISTANZE PARZIALI PROGETTO</i>				0.38	0.50	0.50	1.10	2.75	2.75	0.50	0.50	0.50	1.51	0.48	0.38		
<i>QUOTE PROGETTO</i>				628.44	628.44	628.19	628.19	628.69	629.42	629.47	629.42	628.92	628.92	629.42	630.43	630.41	630.40
DIFFERENZA QUOTE				0.00	0.13	-0.42	-0.10	0.31	0.94	0.05	0.19						

Quantità movimento terre	
Tipologia	Area (mq)
Riporto	0.00
Scotico	0.00
Sterro	0.00

Quantità pavimentazione	
Strato	Area (m ²)
Finitura pavimentazione	0.00
Fondazione pavimentazione	0.00


TR-MU-30
 Sezione 10
 Progressiva: 0+225.00
 Scala: 1:100
 Q.Rif: 620.00

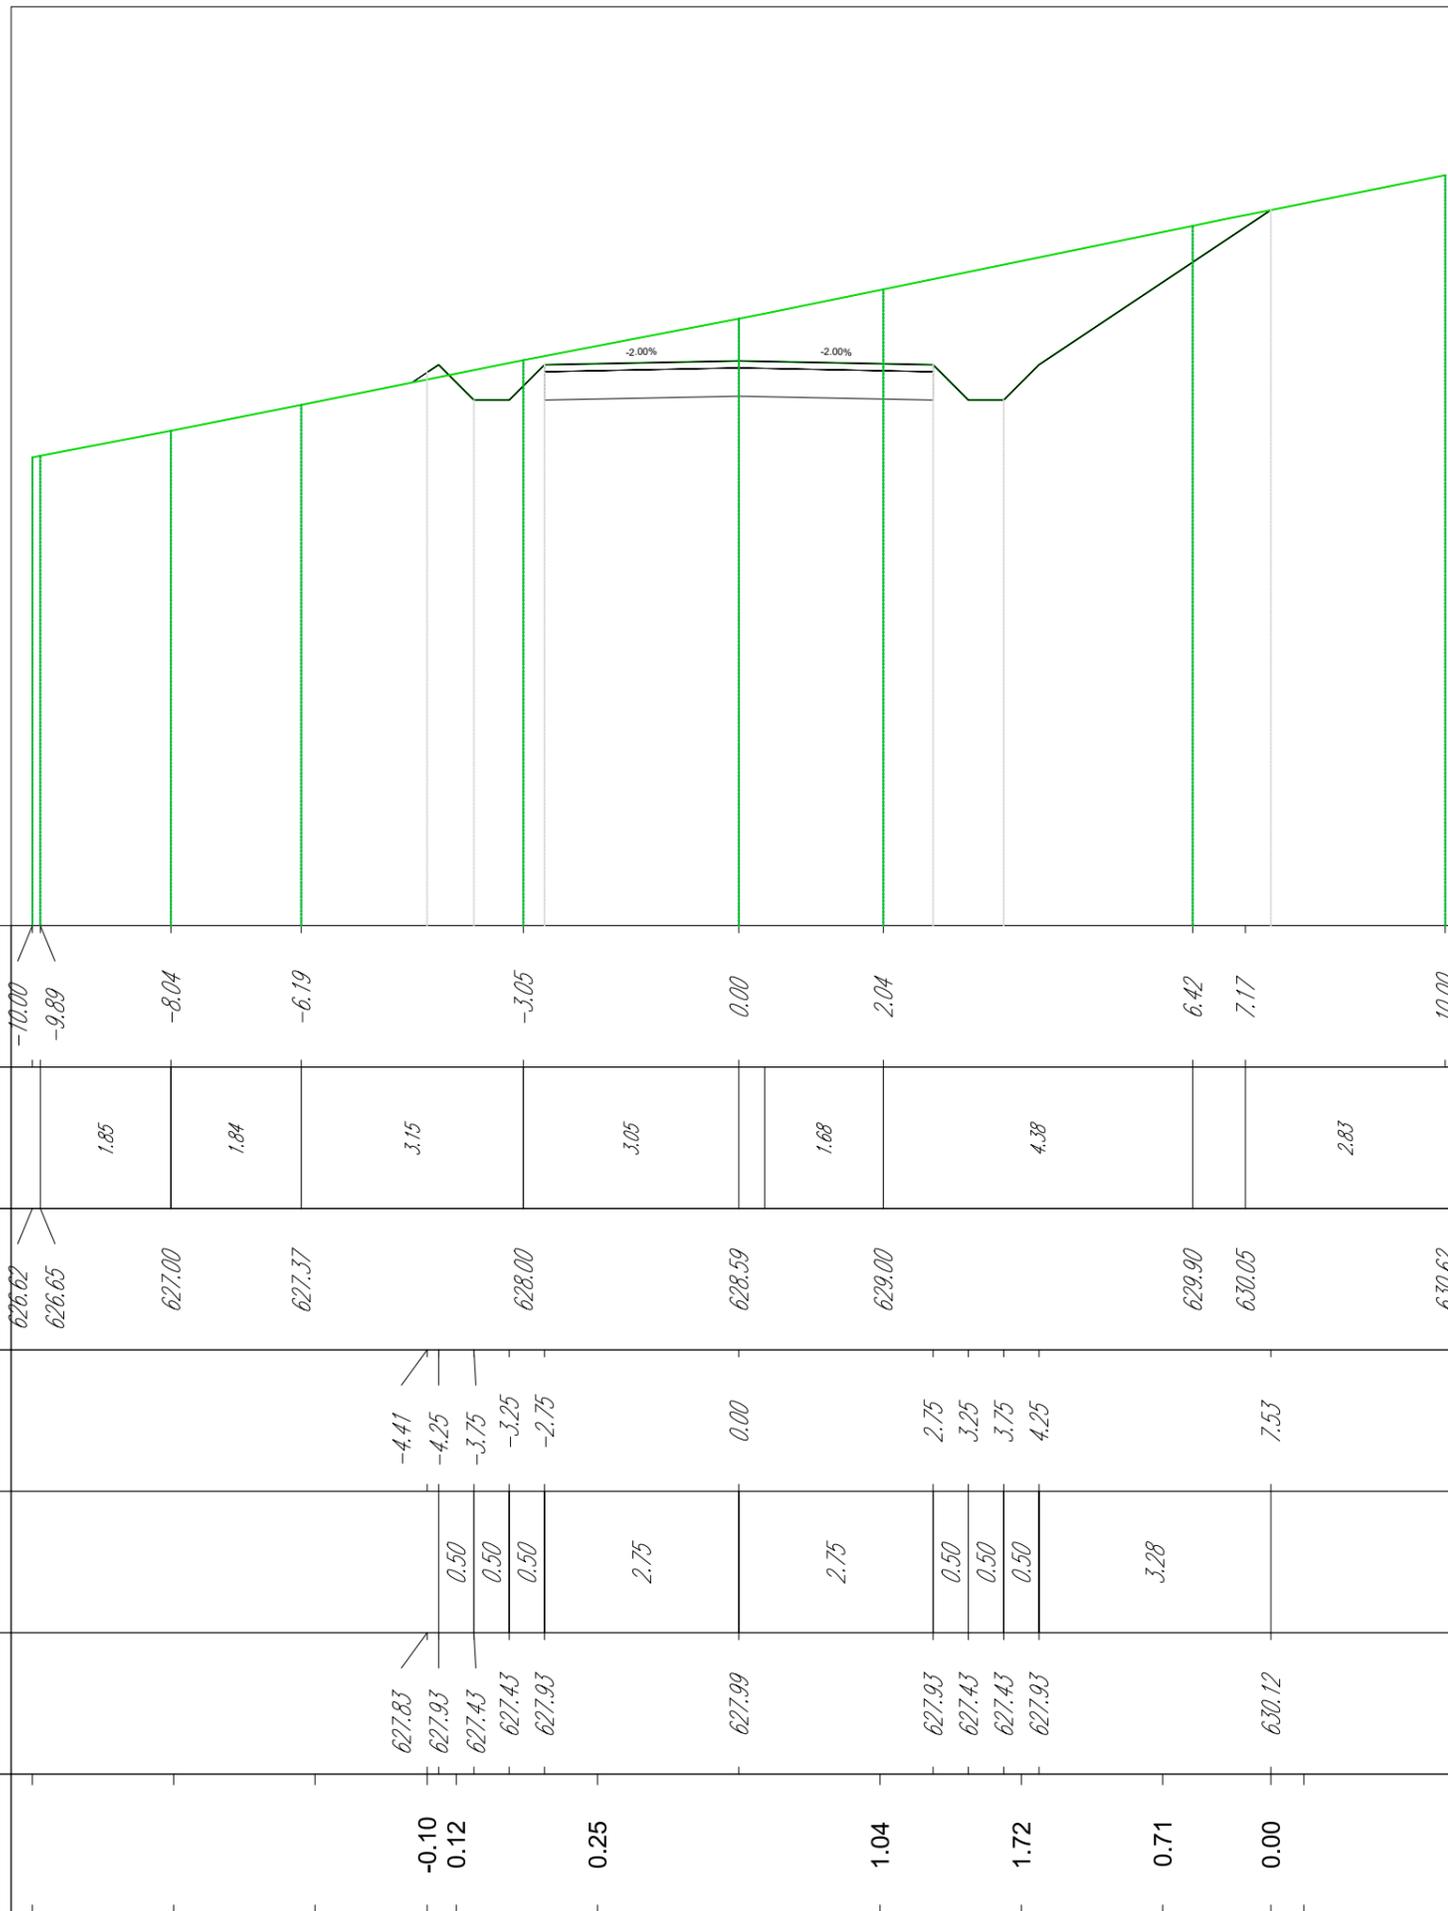

Quantità movimento terre	
Tipologia	Area (mq)
Riporto	0.00
Scotico	0.00
Sterro	0.00

Quantità pavimentazione	
Strato	Area (m ²)
Finitura pavimentazione	0.00
Fondazione pavimentazione	0.00


TR-MU-30
 Sezione 11
 Progressiva: 0+250.00
 Scala: 1:100
 Q.Rif: 620.00

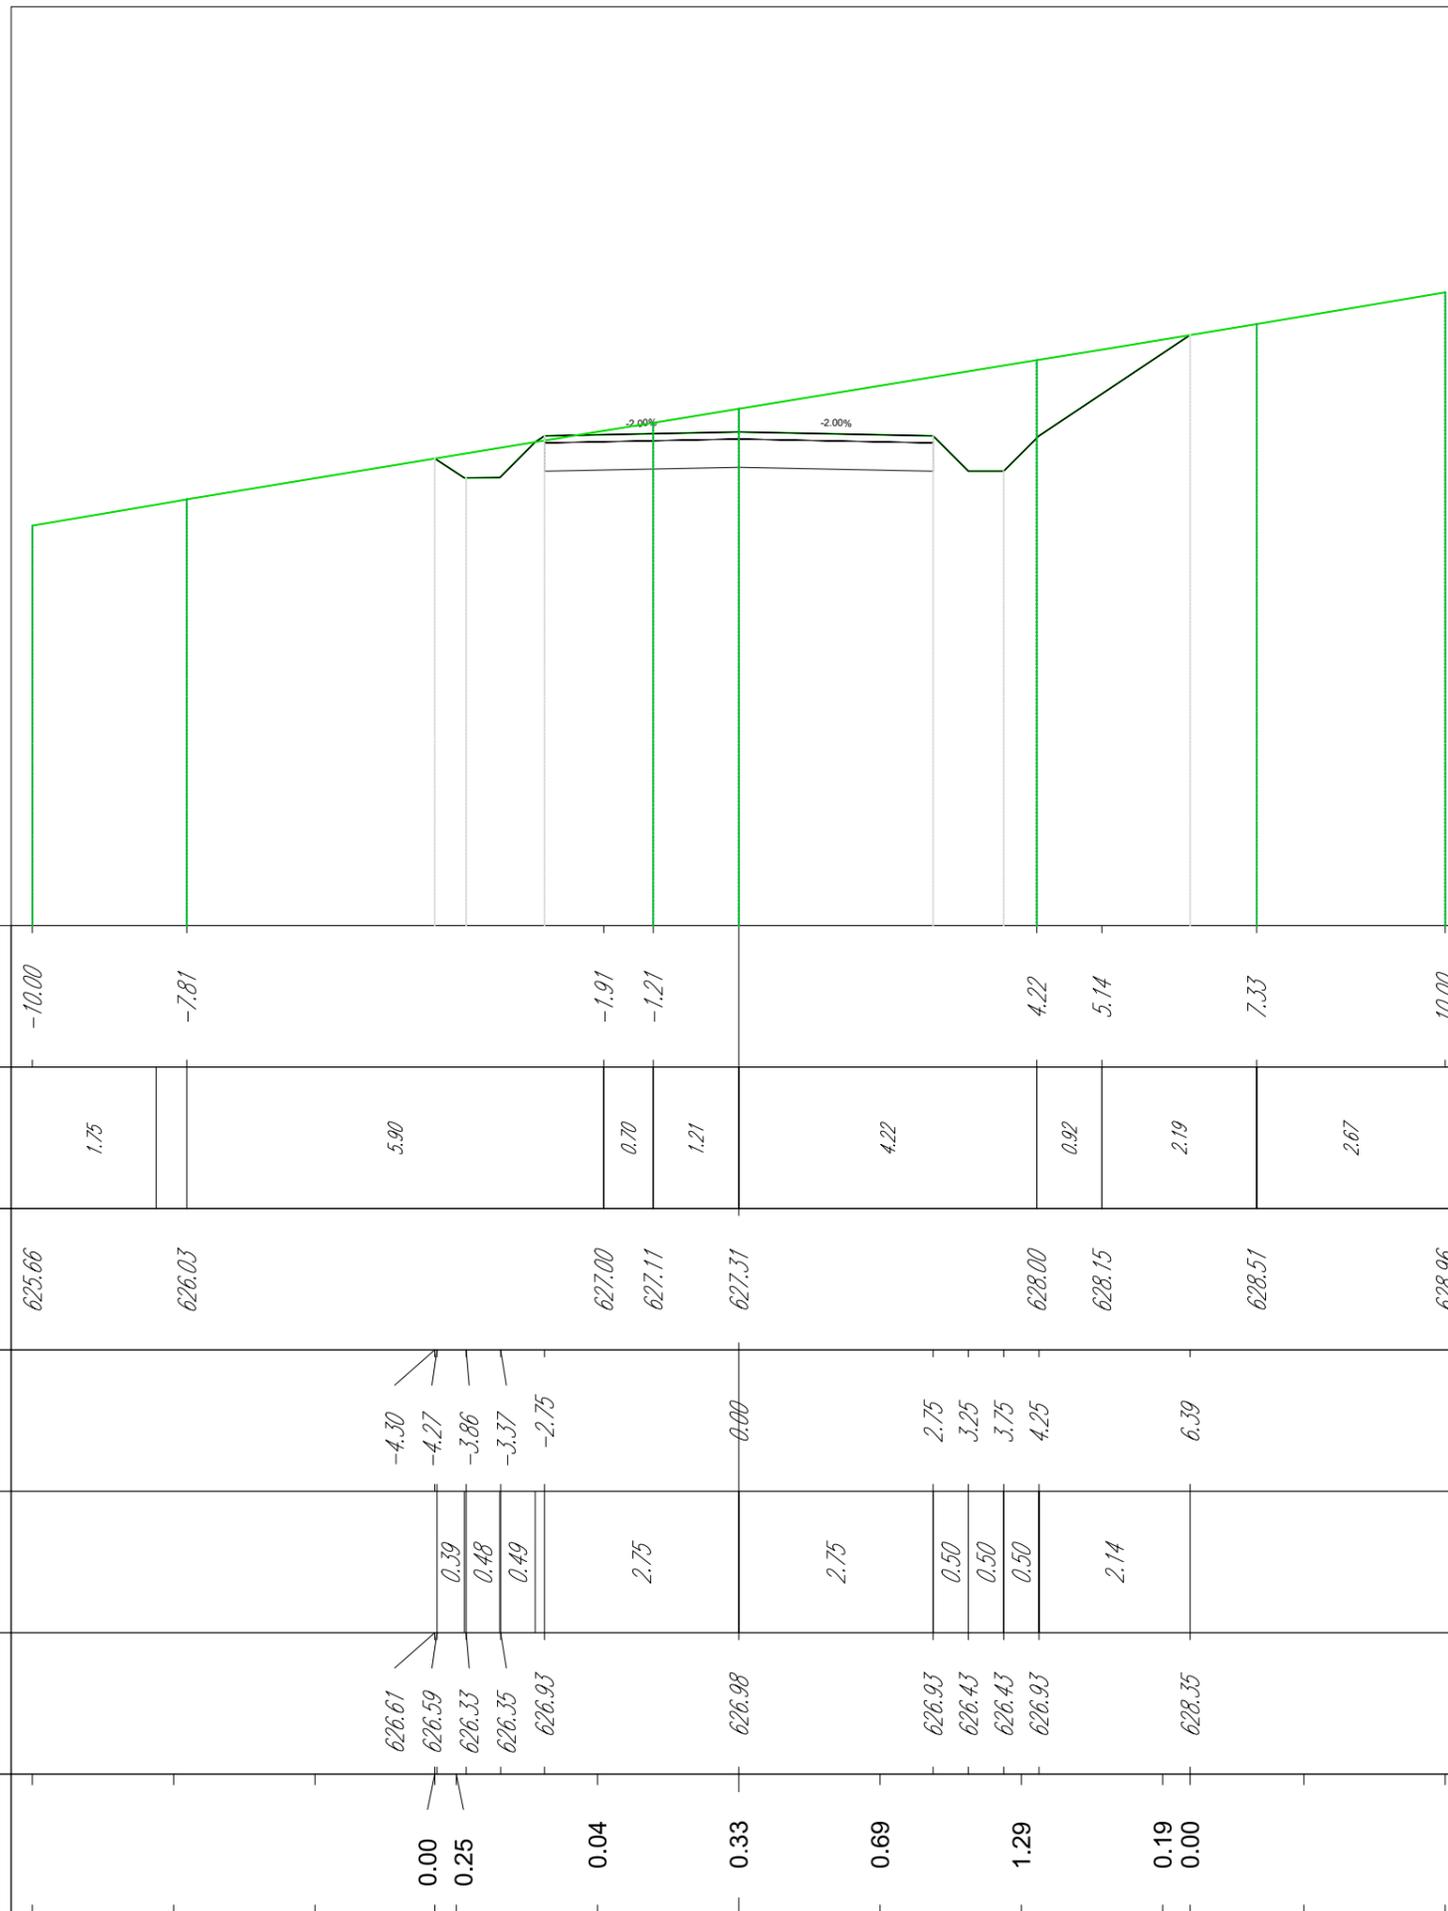

Quantità movimento terre	
Tipologia	Area (mq)
Riporto	0.00
Scotico	0.00
Sterro	0.00

Quantità pavimentazione	
Strato	Area (m ²)
Finitura pavimentazione	0.00
Fondazione pavimentazione	0.00


TR-MU-30
Sezione 12
Progressiva: 0+275.00
Scala: 1:100
Q.Rif: 620.00

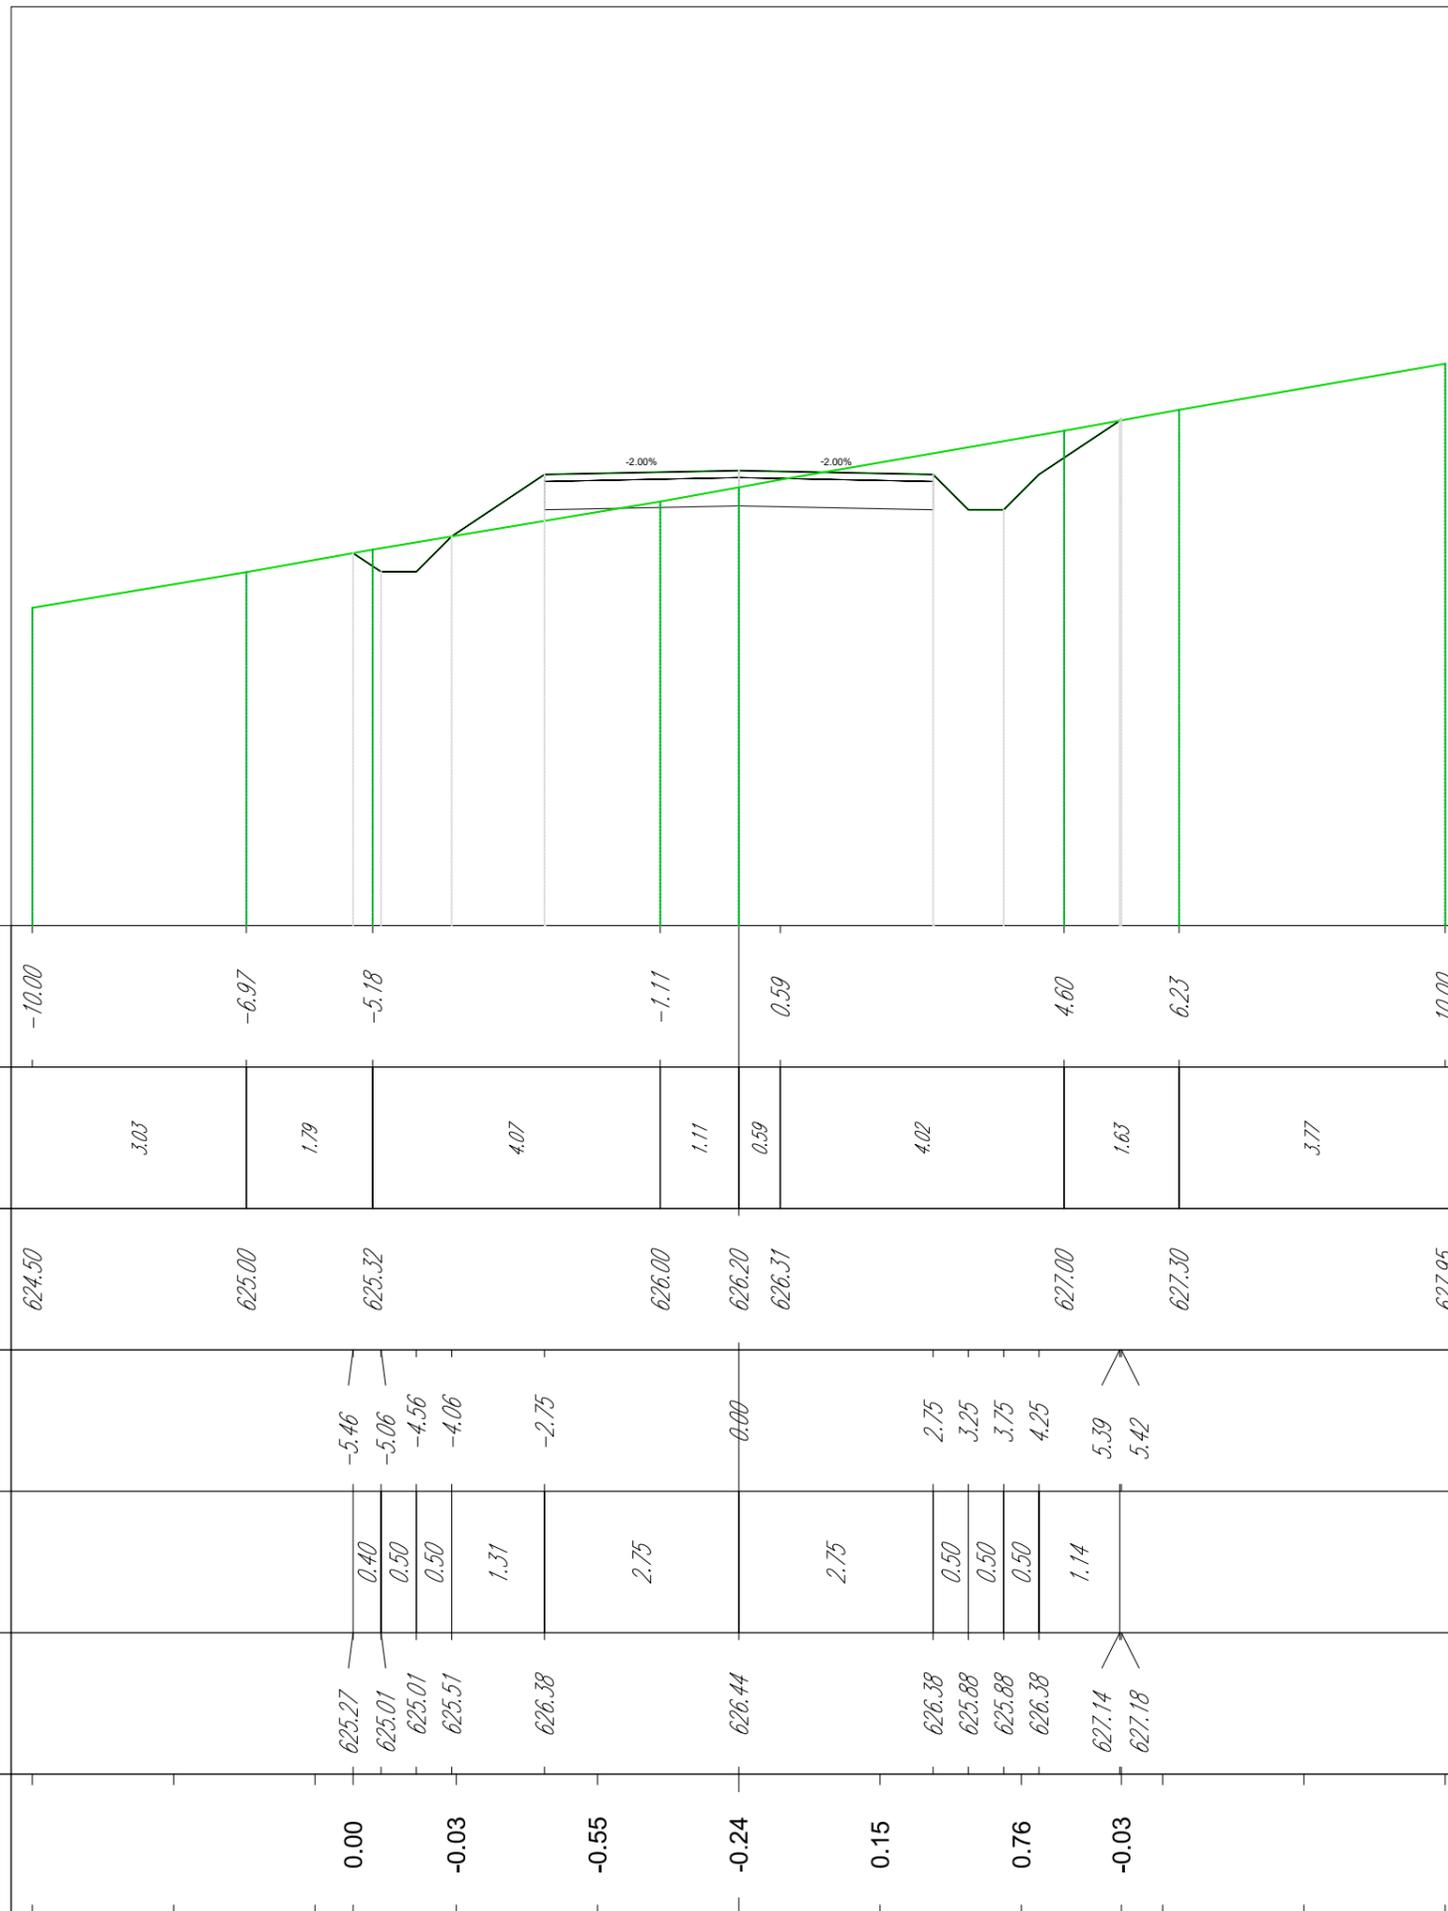

Quantità movimento terre	
Tipologia	Area (mq)
Riporto	0.00
Scotico	0.00
Sterro	0.00

Quantità pavimentazione	
Strato	Area (m ²)
Finitura pavimentazione	0.00
Fondazione pavimentazione	0.00

TR-MU-30
 Sezione 13
 Progressiva: 0+300.00
 Scala: 1:100
 Q.Rif: 620.00

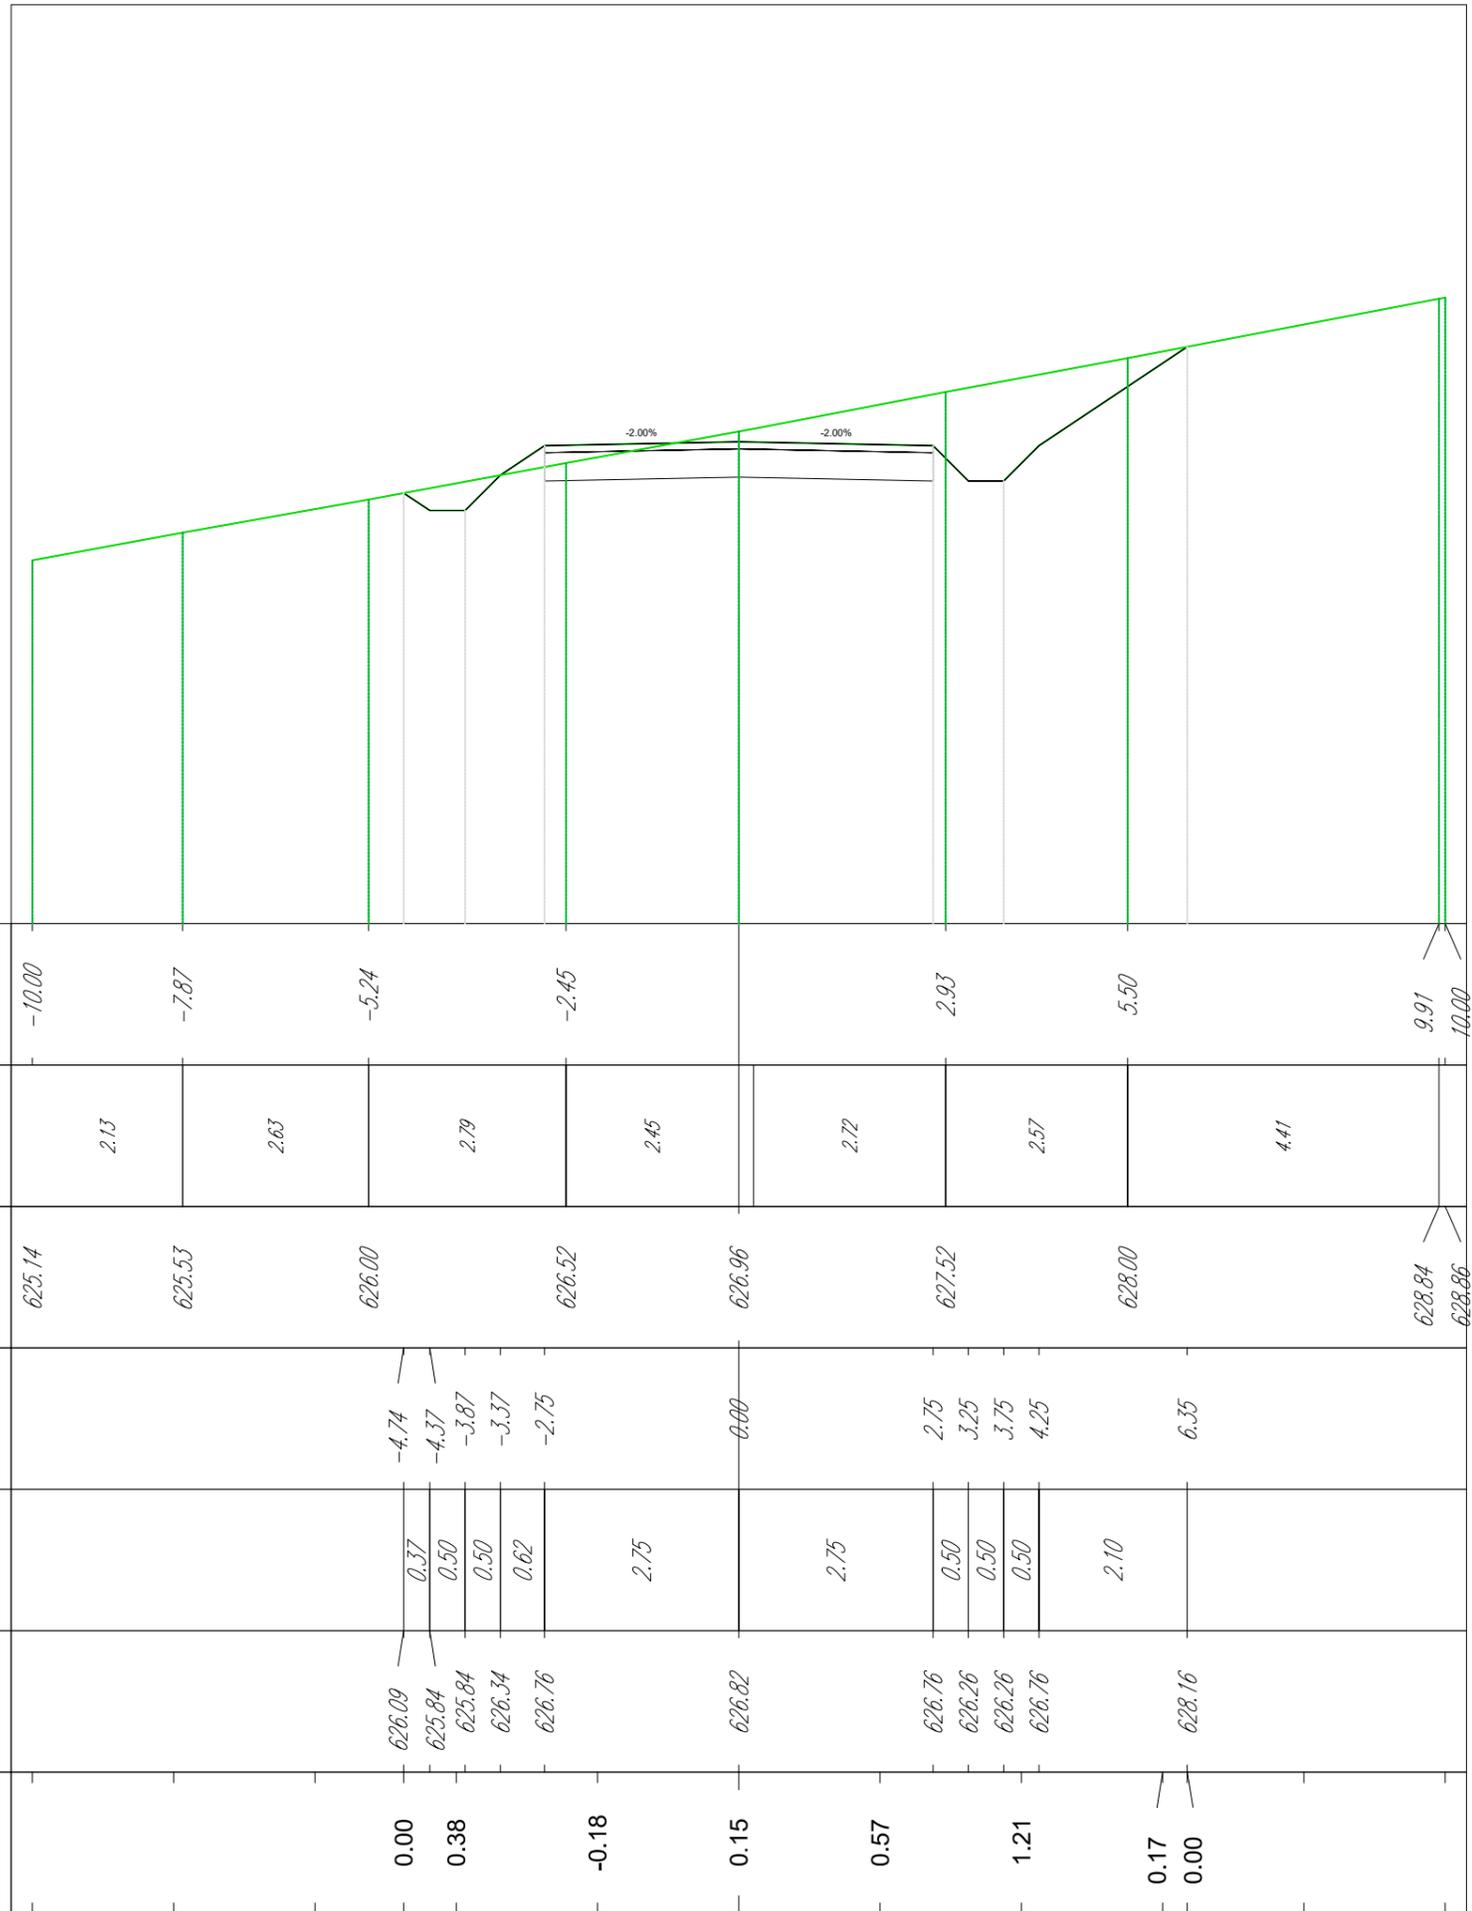

PROGRESSIVE TERRENO

DISTANZE PARZIALI TERRENO

QUOTE TERRENO

PROGRESSIVE PROGETTO

DISTANZE PARZIALI PROGETTO


QUOTE PROGETTO

DIFFERENZA QUOTE

Quantità movimento terre	
Tipologia	Area (mq)
Riporto	0.00
Scotico	0.00
Sterro	0.00

Quantità pavimentazione	
Strato	Area (m ²)
Finitura pavimentazione	0.00
Fondazione pavimentazione	0.00


TR-MU-30
Sezione 14
Progressiva: 0+325.00
Scala: 1:100
Q.Rif: 620.00

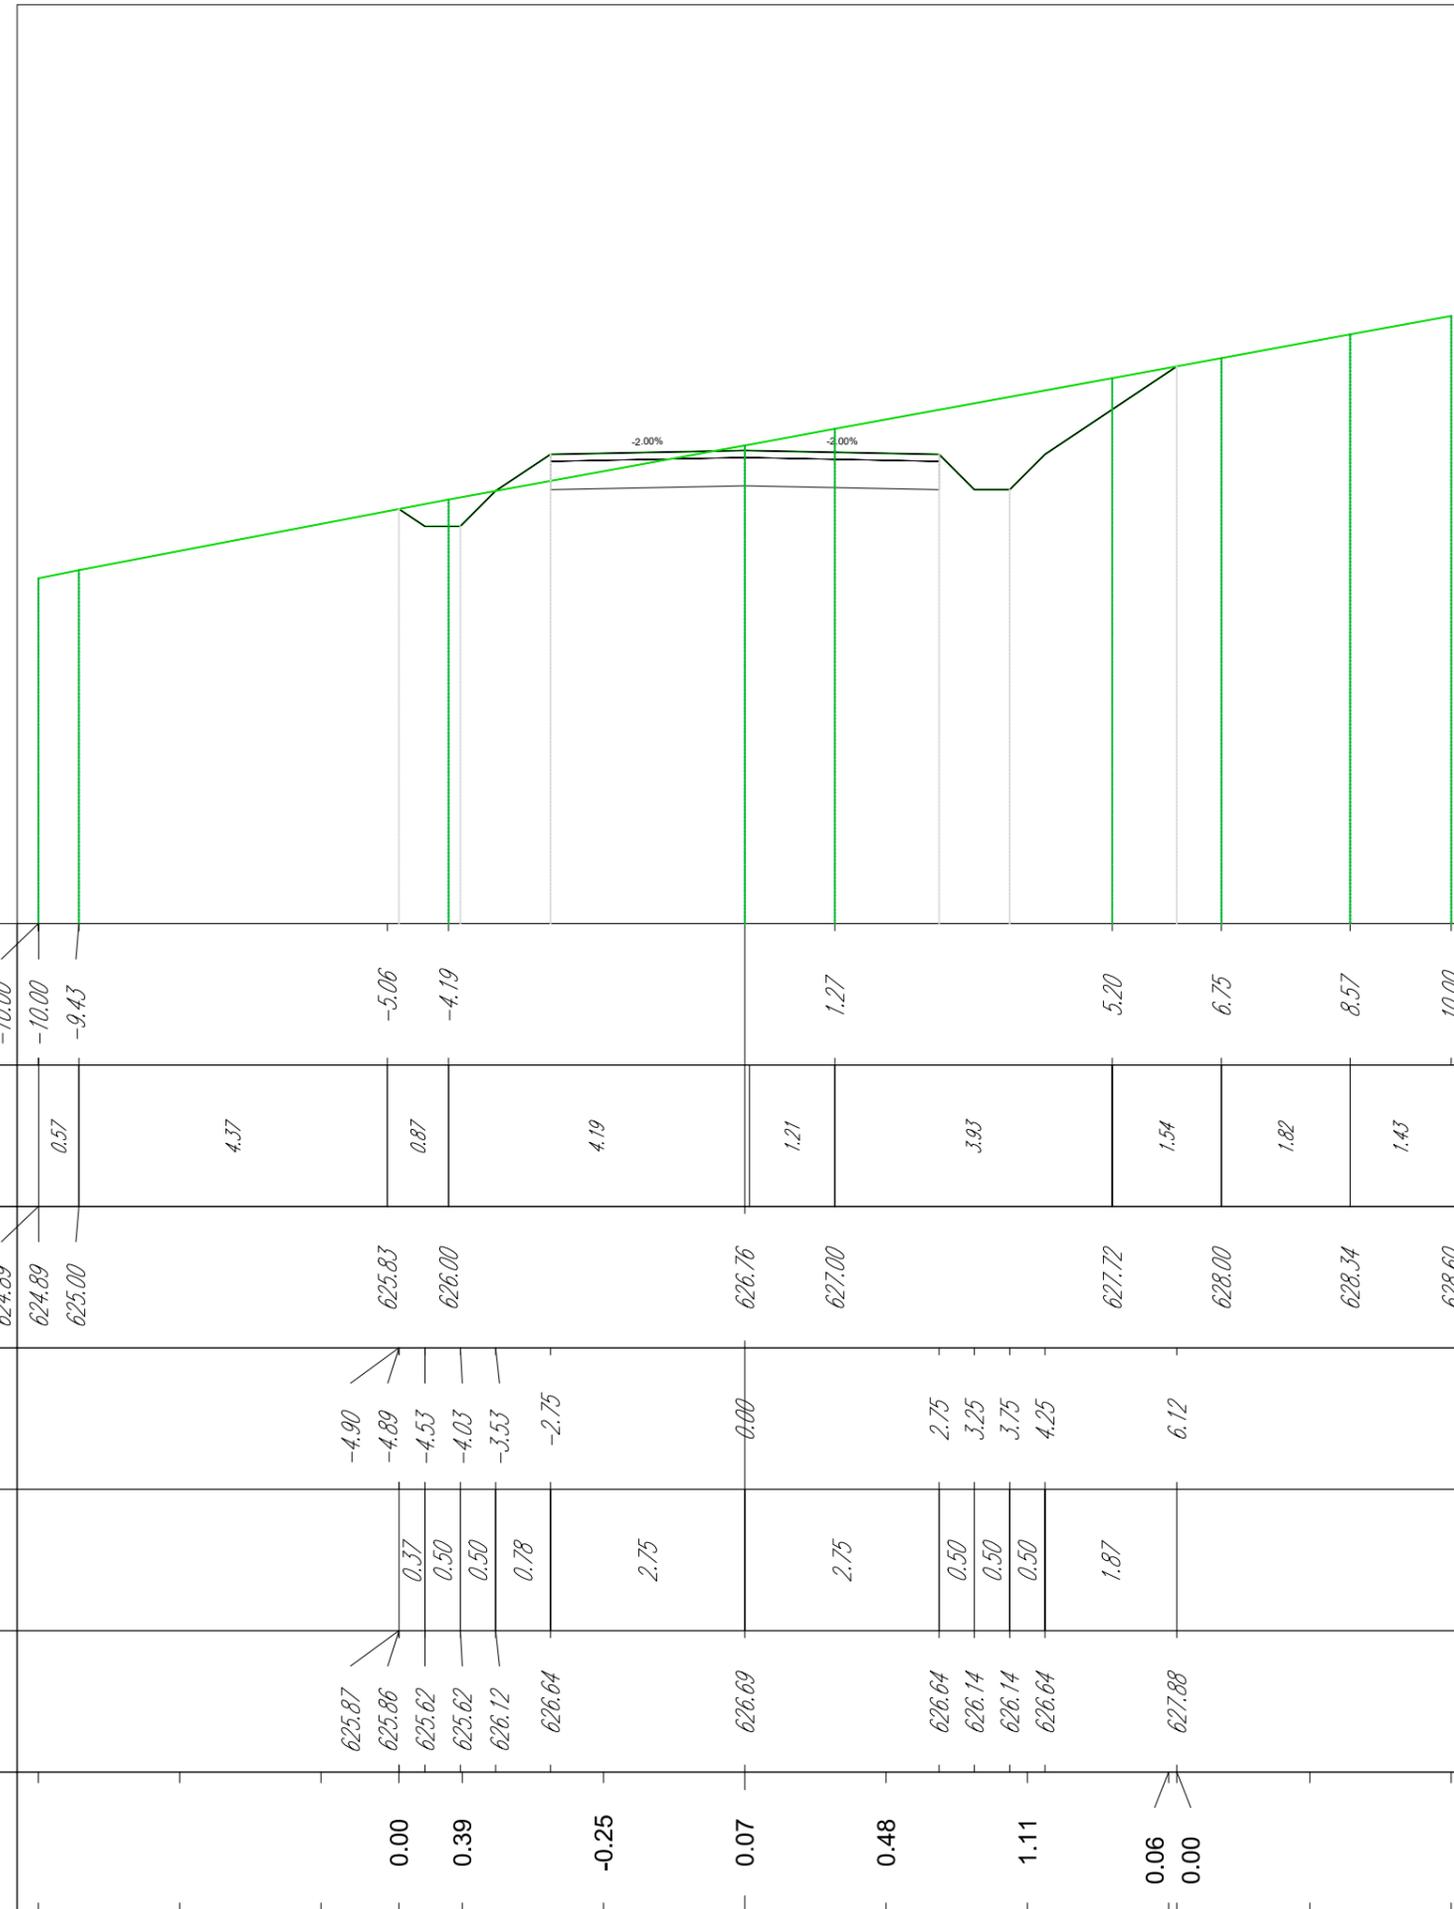

Quantità movimento terre	
Tipologia	Area (mq)
Riporto	0.00
Scotico	0.00
Sterro	0.00

Quantità pavimentazione	
Strato	Area (m ²)
Finitura pavimentazione	0.00
Fondazione pavimentazione	0.00


TR-MU-30
 Sezione 15
 Progressiva: 0+350.00
 Scala: 1:100
 Q.Rif: 620.00

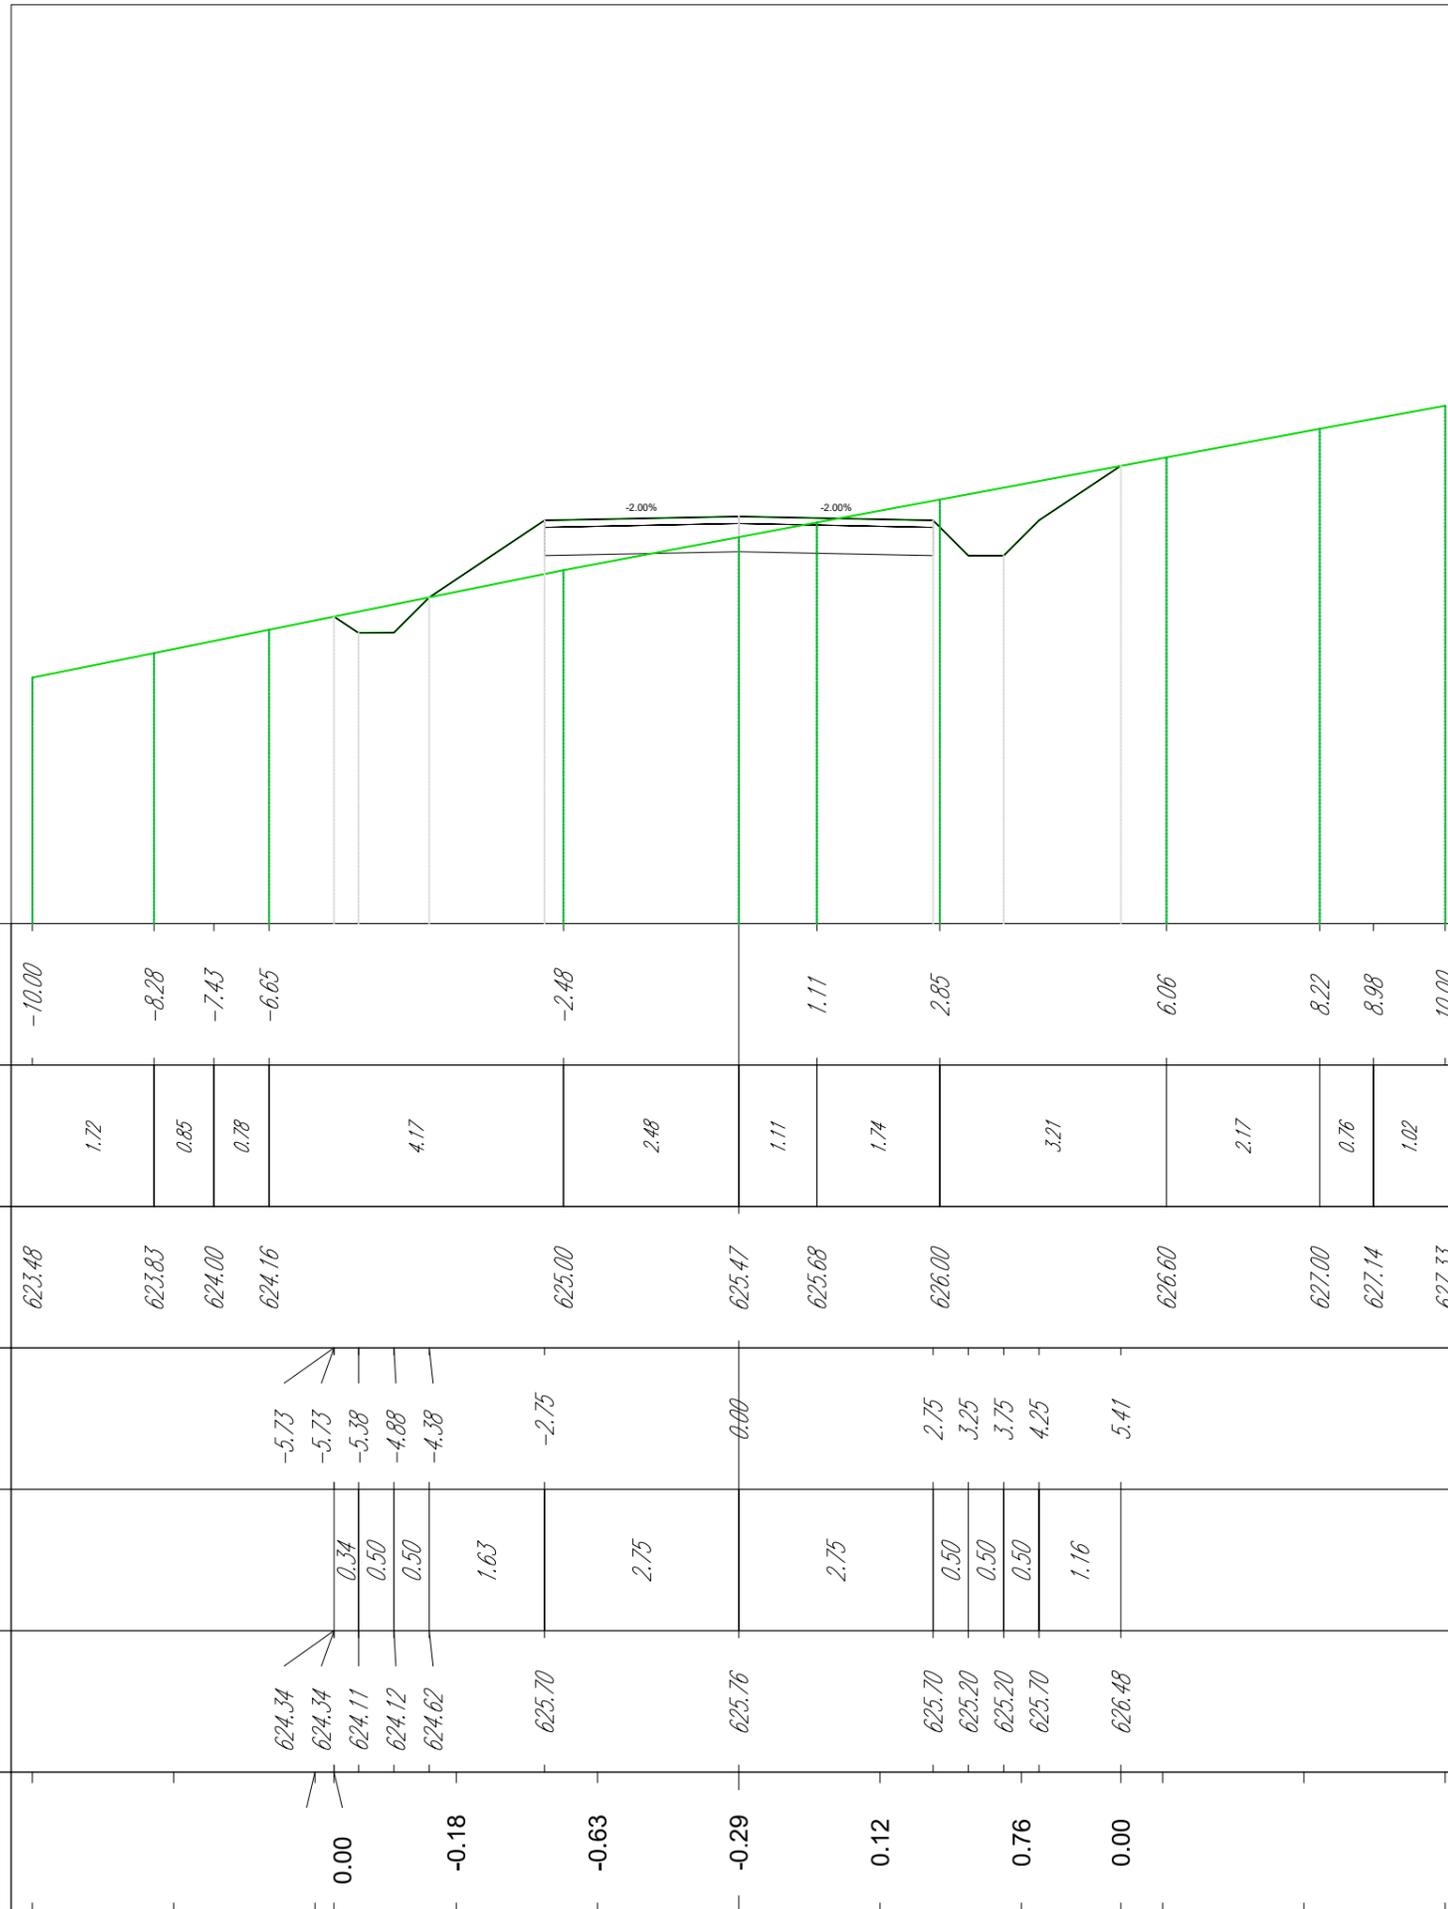

Quantità movimento terre	
Tipologia	Area (mq)
Riporto	0.00
Scotico	0.00
Sterro	0.00

Quantità pavimentazione	
Strato	Area (m ²)
Finitura pavimentazione	0.00
Fondazione pavimentazione	0.00

TR-MU-30
Sezione 16
Progressiva: 0+360.54
Scala: 1:100
Q.Rif: 620.00

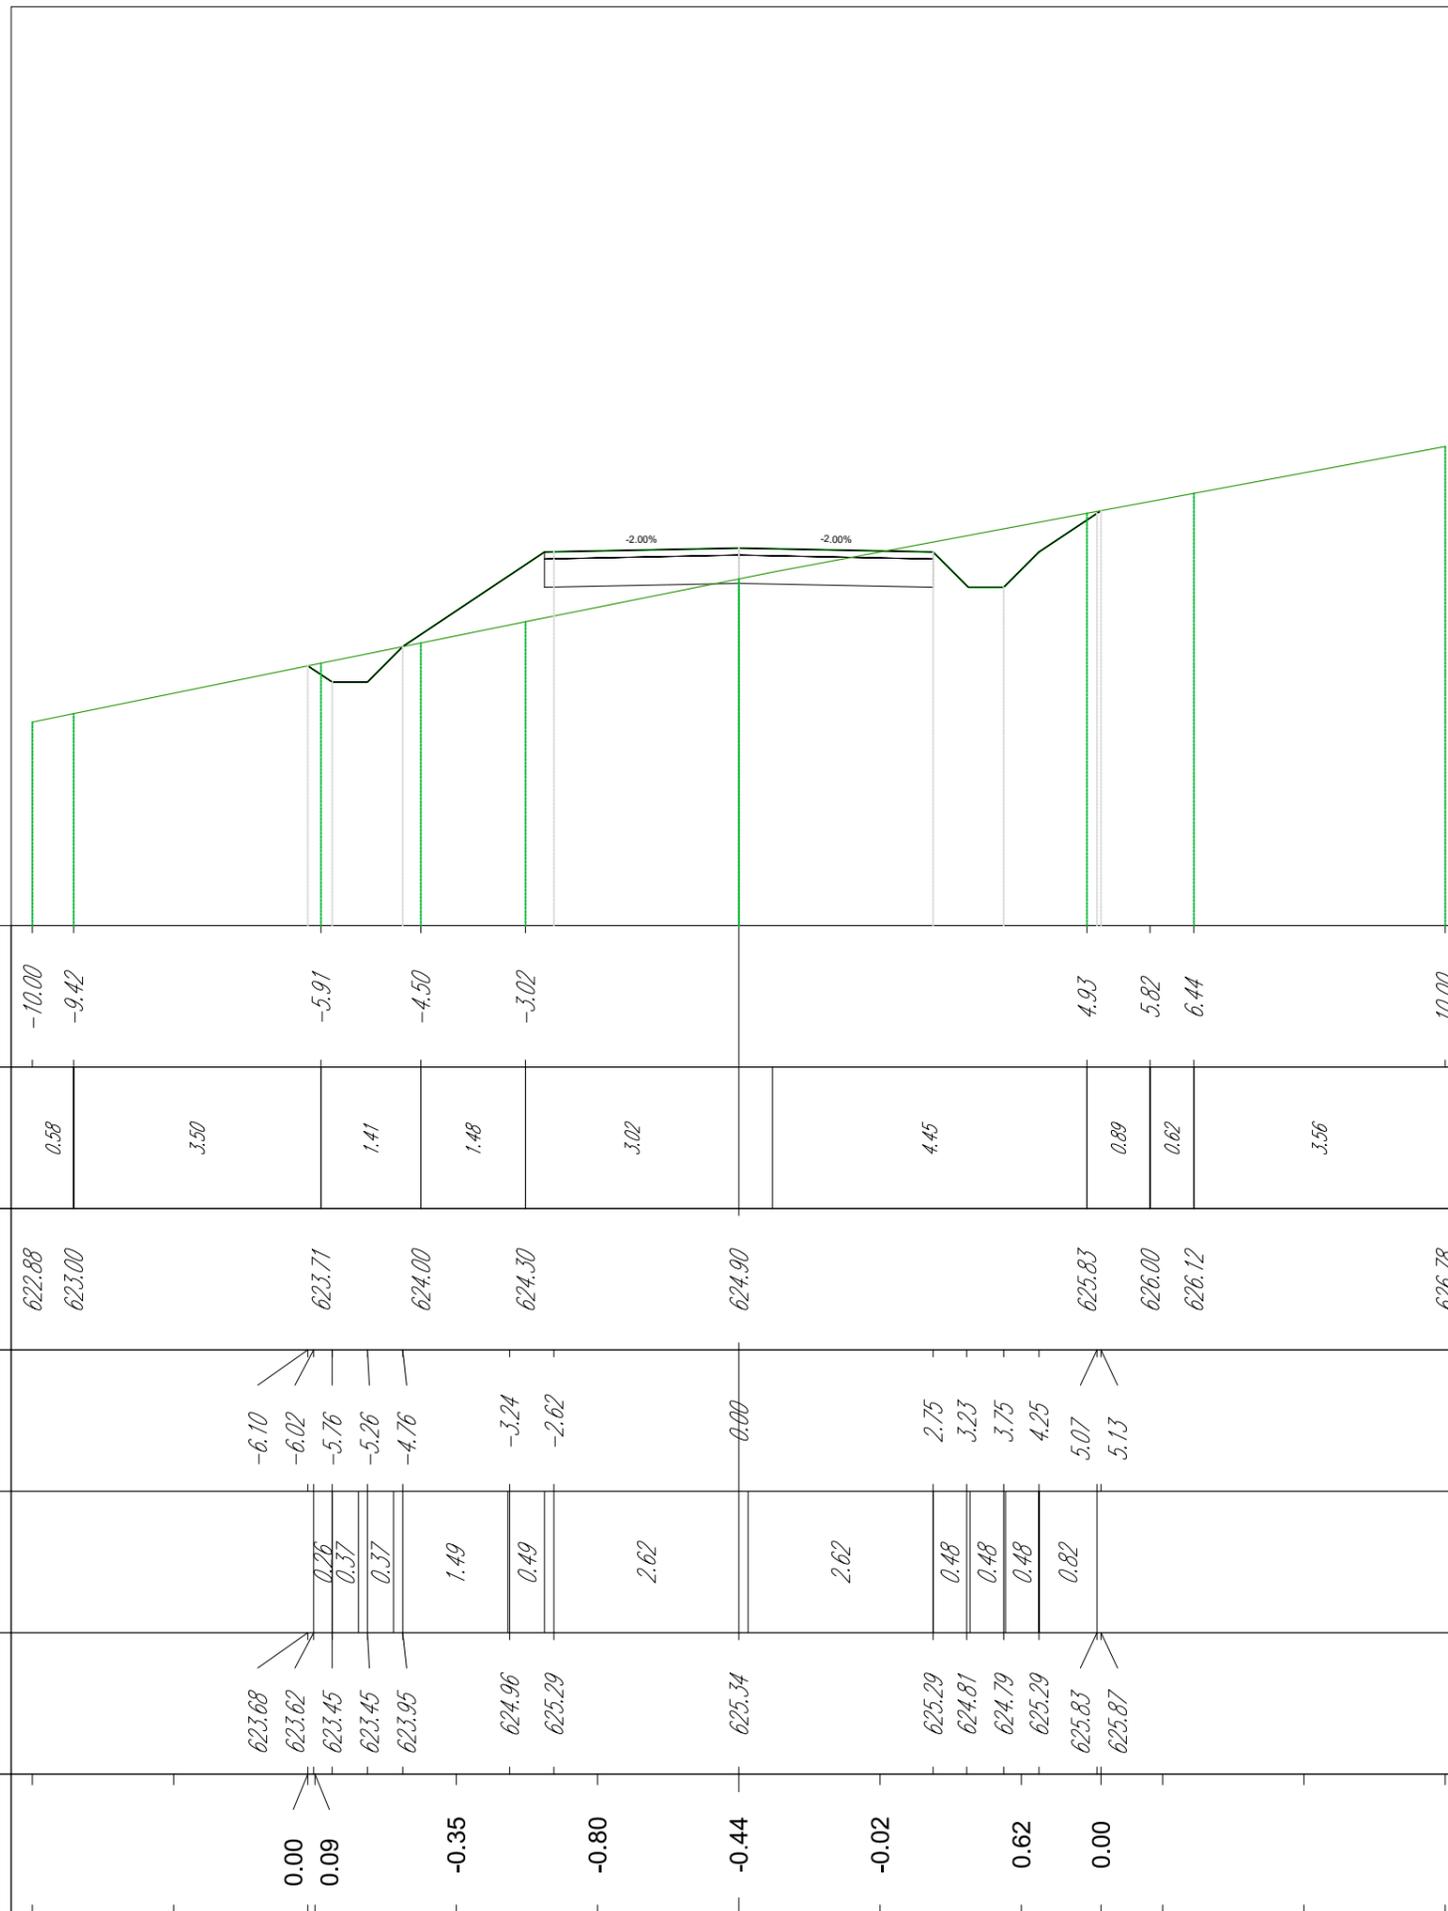

Sezioni TR-MU-31

Legenda



Progetto




Terreno esistente

Quantità movimento terre	
Tipologia	Area (mq)
Riporto	0.00
Scotico	0.00
Sterro	0.00

Quantità pavimentazione	
Strato	Area (m ²)
Finitura pavimentazione	0.00
Fondazione pavimentazione	0.00

TR-MU-31
 Sezione 1
 Progressiva: 0+012.17
 Scala: 1:100
 Q.Rif: 620.00

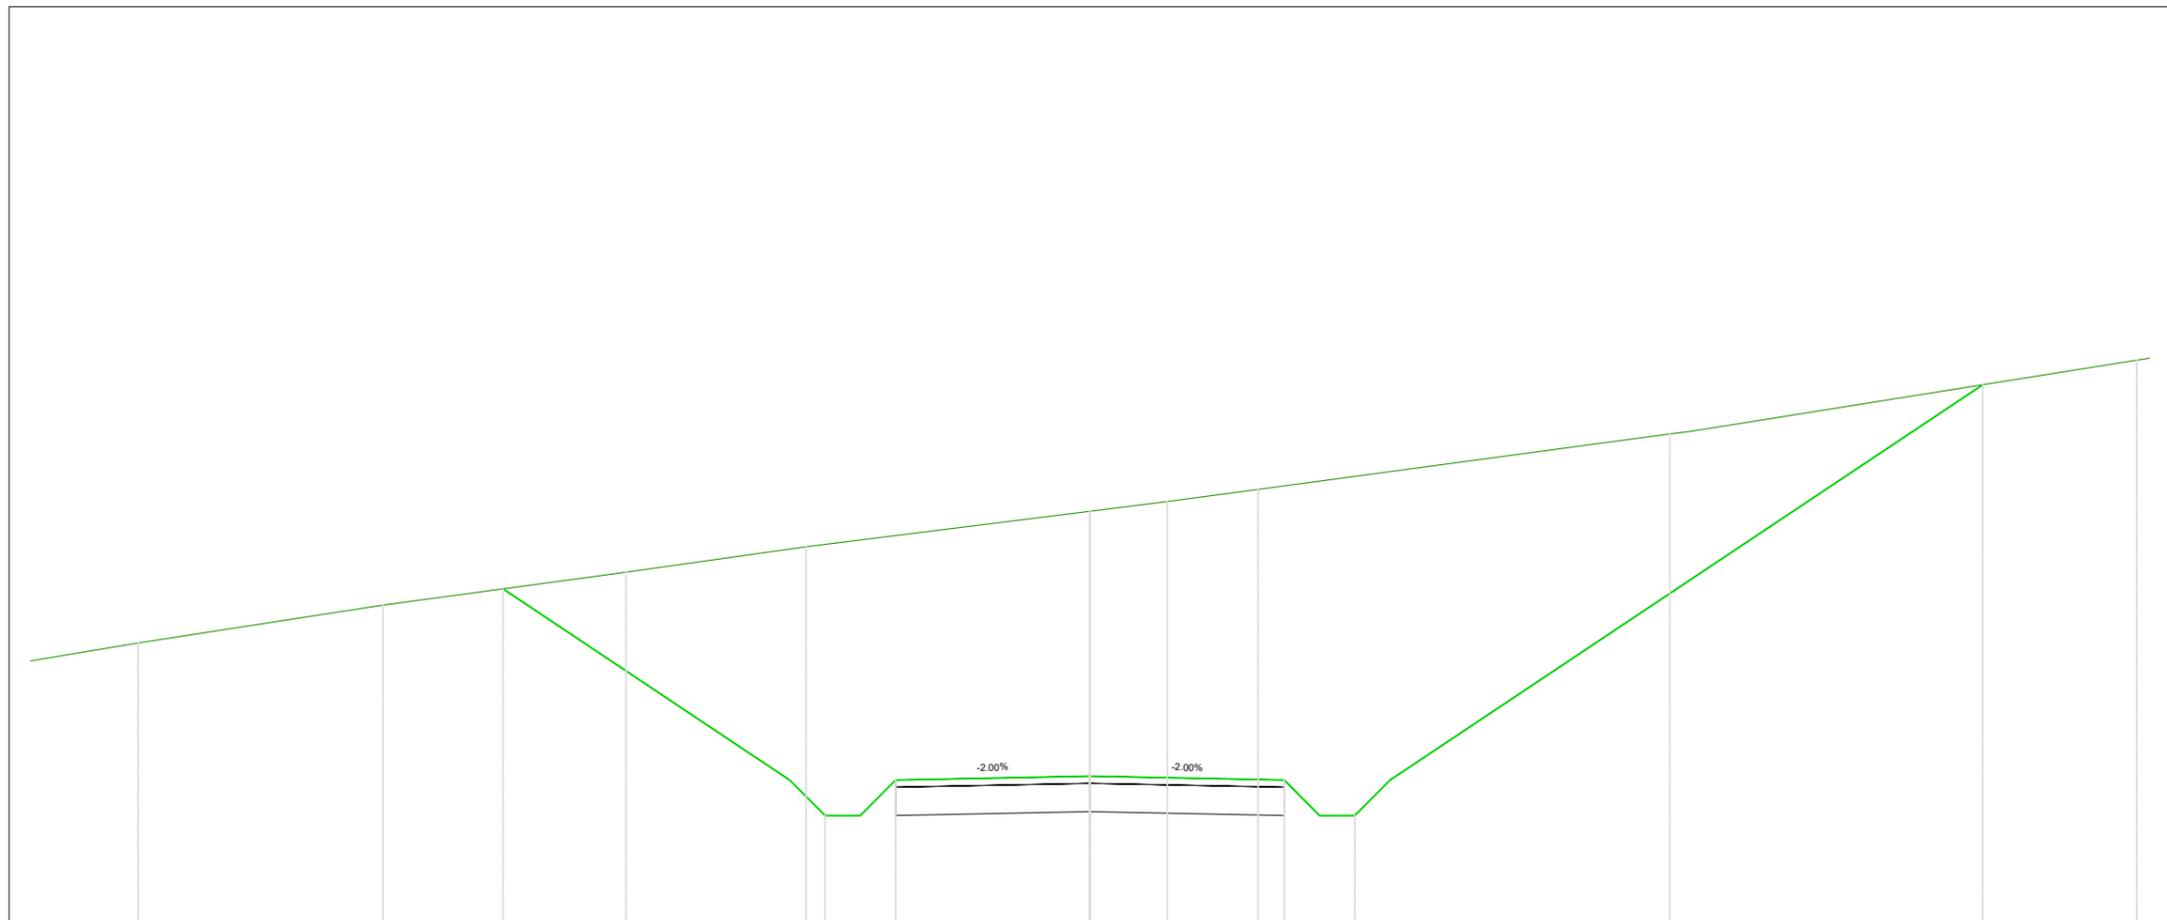

<i>PROGRESSIVE TERRENO</i>	-13.47	-10.01	-6.57	-4.02		1.10	2.38		8.21		14.82				
<i>DISTANZE PARZIALI TERRENO</i>	4.64	3.47	3.44	2.55	4.02	1.10	1.29	5.83	6.18						
<i>QUOTE TERRENO</i>	624.00	624.54	625.00	625.36	625.86	626.00	626.17	626.96	628.00						
<i>PROGRESSIVE PROGETTO</i>			-8.31	-4.25	-3.75	-3.25	-2.75	0.00	2.75	3.25	3.75	4.25	12.64		
<i>DISTANZE PARZIALI PROGETTO</i>			4.06	0.50	0.50	0.50	2.75	2.75	0.50	0.50	0.50	8.39			
<i>QUOTE PROGETTO</i>			624.76	622.06	621.56	621.56	622.06	622.11	622.06	621.56	621.56	622.06	627.65		
DIFFERENZA QUOTE			0.00	0.25	1.85	3.55	3.54	3.75	4.05	4.58	3.43	2.37	1.34	0.32	0.00


Quantità movimento terre

Tipologia	Area (mq)
Riporto	0.00
Scotico	0.00
Sterro	0.00

Quantità pavimentazione

Strato	Area (m²)
Finitura pavimentazione	0.00
Fondazione pavimentazione	0.00

TR-MU-31
 Sezione 2
 Progressiva: 0+025.00
 Scala: 1:100
 Q.Rif: 620.00

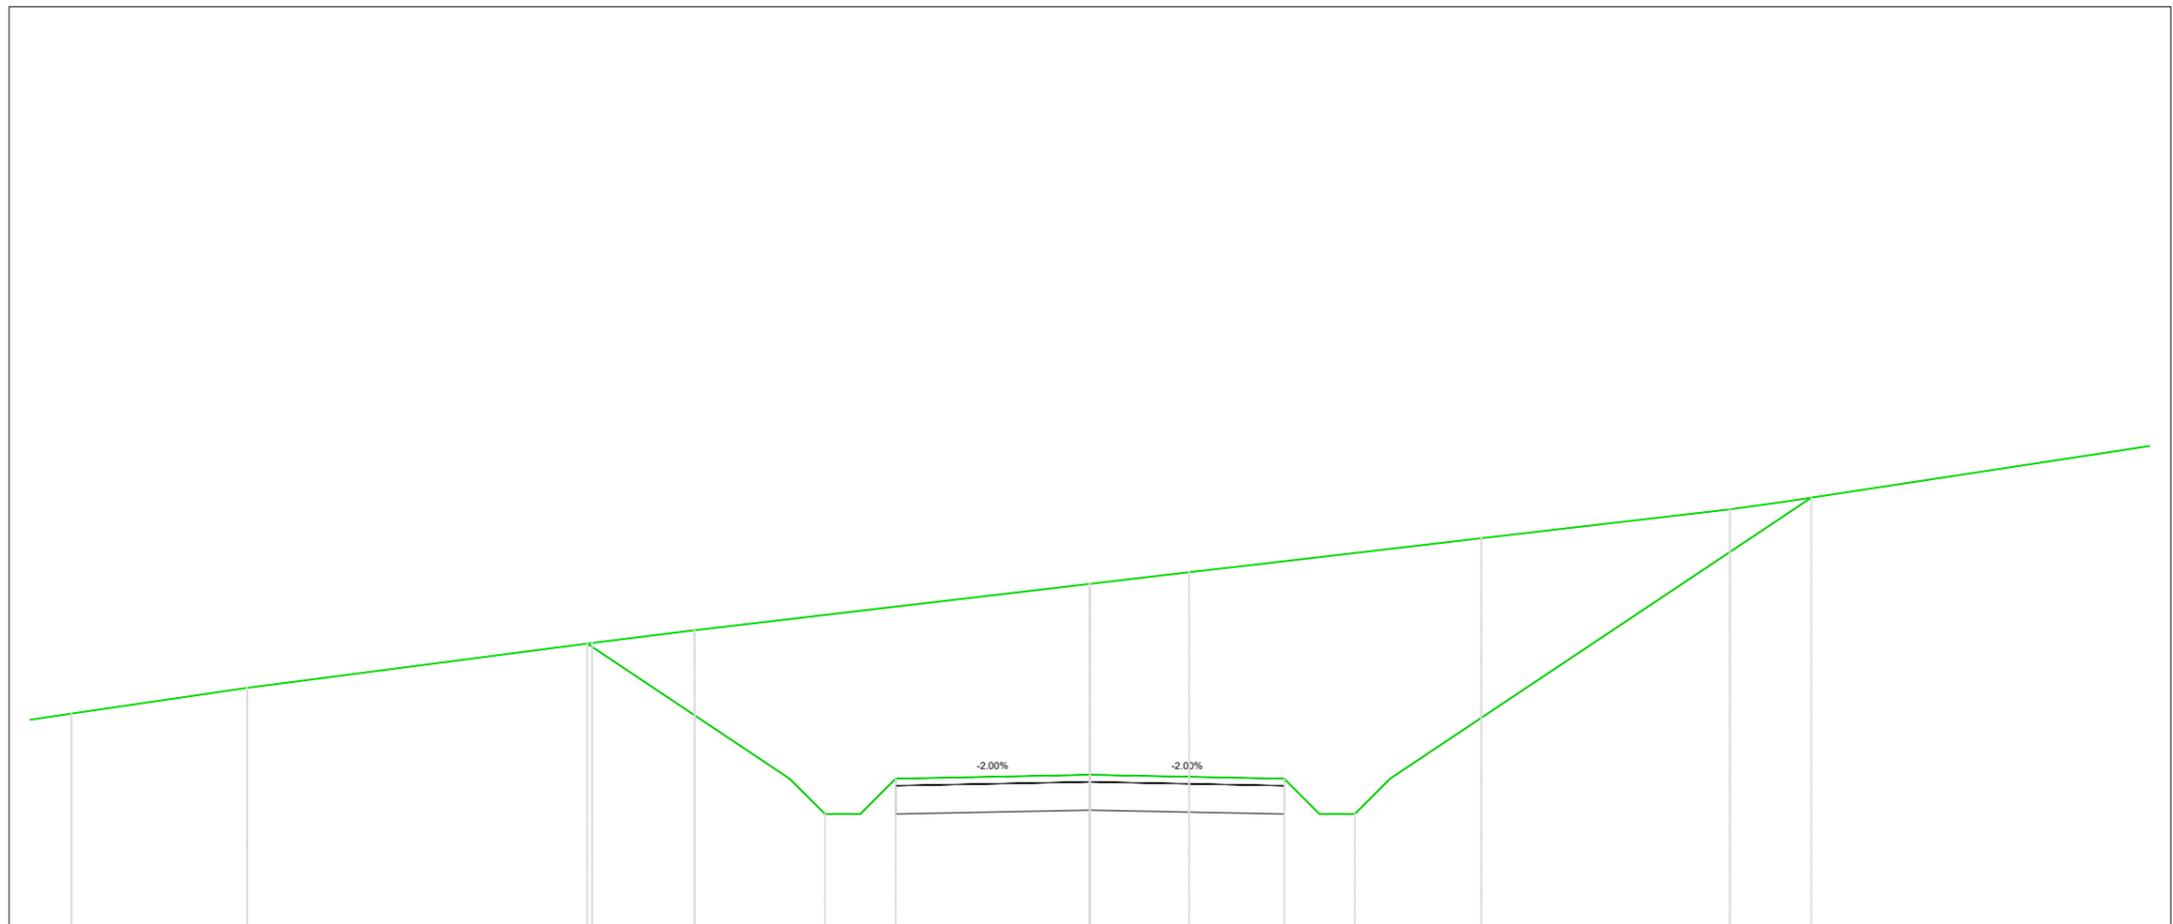

<i>PROGRESSIVE TERRENO</i>	-14.42	-11.93	-7.05	-5.60		1.41	2.35		5.54		9.06	9.85			
<i>DISTANZE PARZIALI TERRENO</i>	3.16	2.49	4.88	1.45	5.60	1.41	0.94	3.19	3.52	0.79	6.40				
<i>QUOTE TERRENO</i>	623.00	623.37	624.00	624.18		624.84	625.00	625.11	625.48		625.89	626.00			
<i>PROGRESSIVE PROGETTO</i>			-7.12		-4.25	-3.75	-3.25	-2.75	0.00		2.75	3.25	3.75	4.25	10.21
<i>DISTANZE PARZIALI PROGETTO</i>				2.87	0.50	0.50	0.50	2.75		2.75	0.50	0.50	0.50	5.96	
<i>QUOTE PROGETTO</i>			623.99		622.08	621.58	621.58	622.08	622.14		622.08	621.58	621.58	622.08	626.06
DIFFERENZA QUOTE			0.00	0.88	2.54	2.51			2.97	3.47	2.29	1.19	0.11	0.00	


Quantità movimento terre

Tipologia	Area (mq)
Riporto	0.00
Scotico	0.00
Sterro	0.00

Quantità pavimentazione

Strato	Area (m ²)
Finitura pavimentazione	0.00
Fondazione pavimentazione	0.00

TR-MU-31
 Sezione 3
 Progressiva: 0+050.00
 Scala: 1:100
 Q.Rif: 610.00

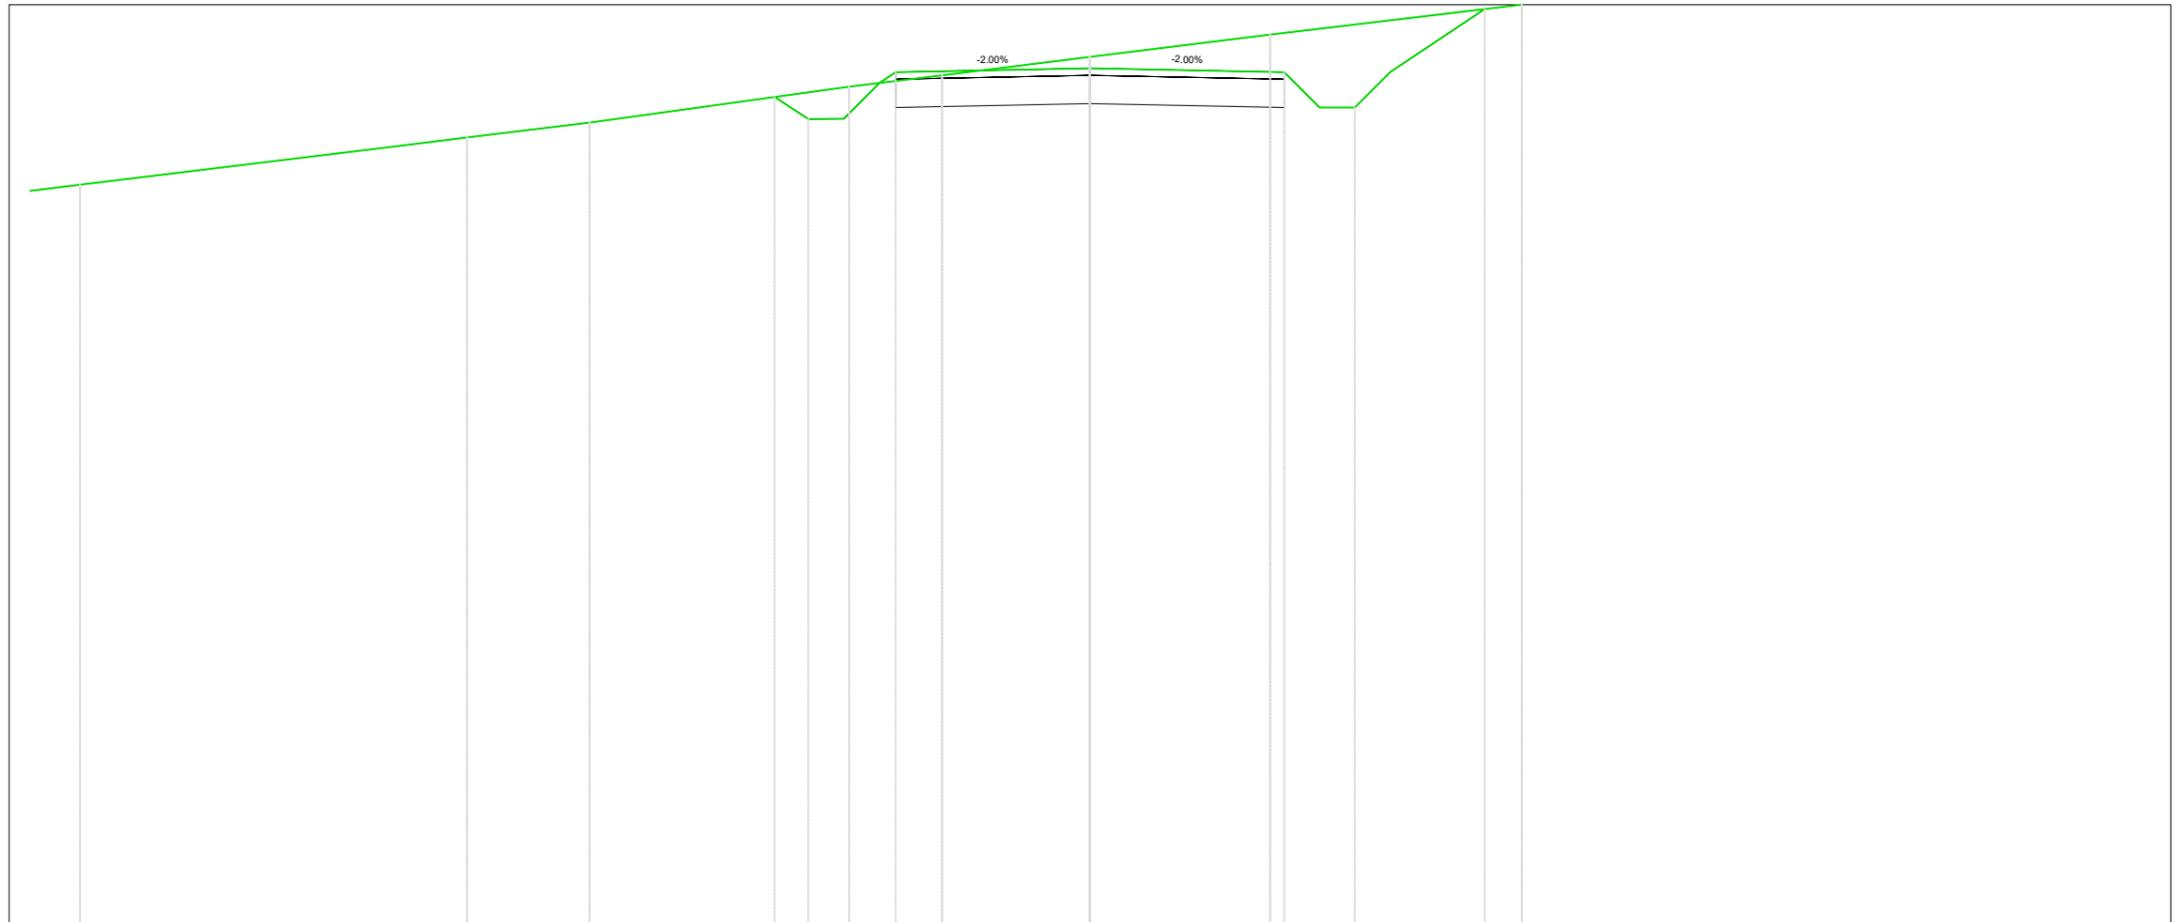

<i>PROGRESSIVE TERRENO</i>	-14.30	-9.80	-8.82	-7.08	-3.41	-2.09	2.55	6.12	8.63	14.16	14.54			
<i>DISTANZE PARZIALI TERRENO</i>	3.60	4.49	0.99	1.73	3.67	1.32	2.09	2.55	3.56	2.52	5.53	1.12		
<i>QUOTE TERRENO</i>	620.45	621.00	621.12	621.33	621.84	622.00	622.26	622.58	623.00	623.31	624.00	624.05		
<i>PROGRESSIVE PROGETTO</i>					-4.47	-3.99	-3.48	-2.75	0.00	2.75	3.25	3.75	4.25	5.59
<i>DISTANZE PARZIALI PROGETTO</i>					0.48	0.50	0.50	0.23	2.75	2.75	0.50	0.50	0.50	1.34
<i>QUOTE PROGETTO</i>					621.69	621.38	621.39	622.04	622.10	622.04	621.54	621.54	622.04	622.94
DIFFERENZA QUOTE					0.00	0.37	-0.05	0.16	0.45	0.95	0.00			


Quantità movimento terre

Tipologia	Area (mq)
Riporto	0.00
Scotico	0.00
Sterro	0.00

Quantità pavimentazione

Strato	Area (m ²)
Finitura pavimentazione	0.00
Fondazione pavimentazione	0.00

TR-MU-31
 Sezione 4
 Progressiva: 0+075.00
 Scala: 1:100
 Q.Rif: 610.00

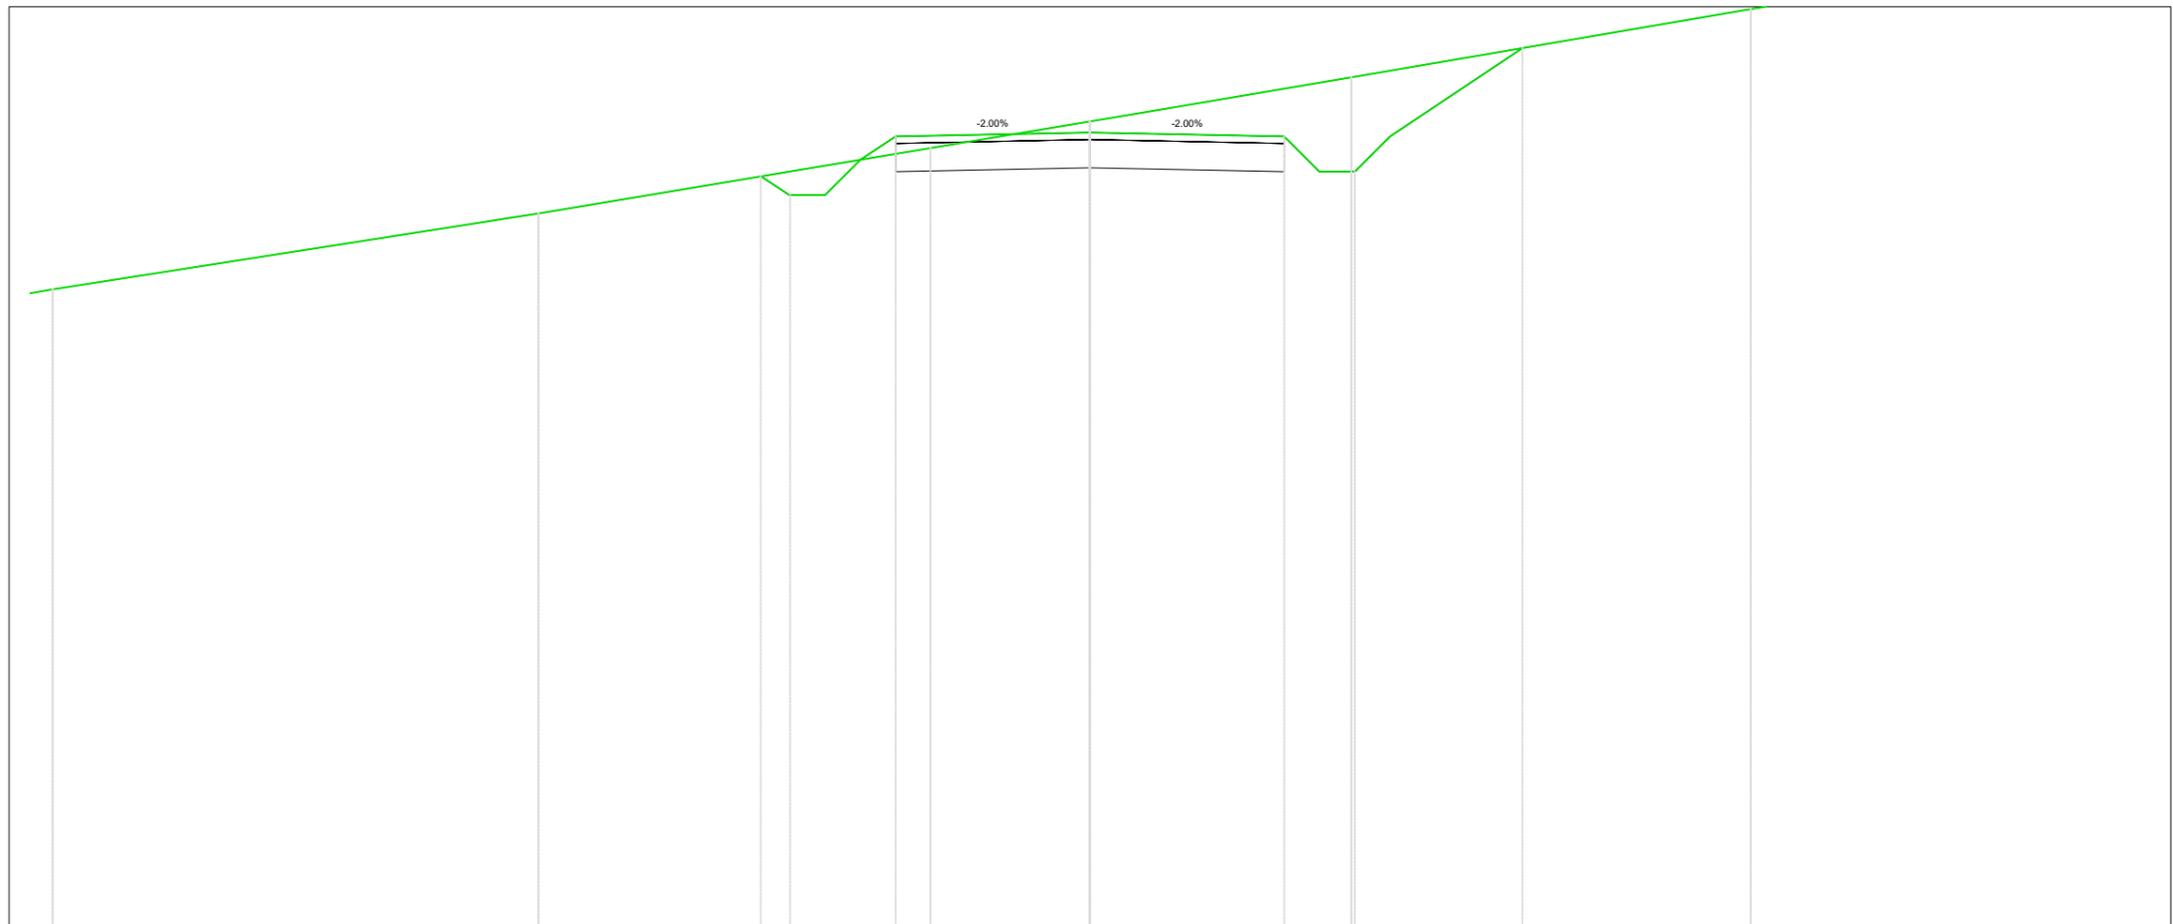


<i>PROGRESSIVE TERRENO</i>	-14.68	-8.57	-7.81	-2.26	0.00	0.72	3.70	9.35	9.69							
<i>DISTANZE PARZIALI TERRENO</i>	4.05	6.12	5.55	2.26	0.72	2.98	5.65	5.99								
<i>QUOTE TERRENO</i>	619.00	619.95	620.08	621.00	621.38	621.50	622.00	622.96	623.02							
<i>PROGRESSIVE PROGETTO</i>					0.00		2.75	3.25	3.75	4.25	6.12					
<i>DISTANZE PARZIALI PROGETTO</i>					2.75		2.75	0.50	0.50	0.50	1.87					
<i>QUOTE PROGETTO</i>					620.60	620.60	620.33	620.34	620.84	621.17	621.22	621.17	620.67	620.67	621.17	622.41
DIFFERENZA QUOTE					0.00	0.38	-0.14	0.16	0.53	1.14	0.06	0.00				

Quantità movimento terre	
Tipologia	Area (mq)
Riporto	0.00
Scotico	0.00
Sterro	0.00

Quantità pavimentazione	
Strato	Area (m ²)
Finitura pavimentazione	0.00
Fondazione pavimentazione	0.00

TR-MU-31
 Sezione 5
 Progressiva: 0+100.00
 Scala: 1:100
 Q.Rif: 610.00

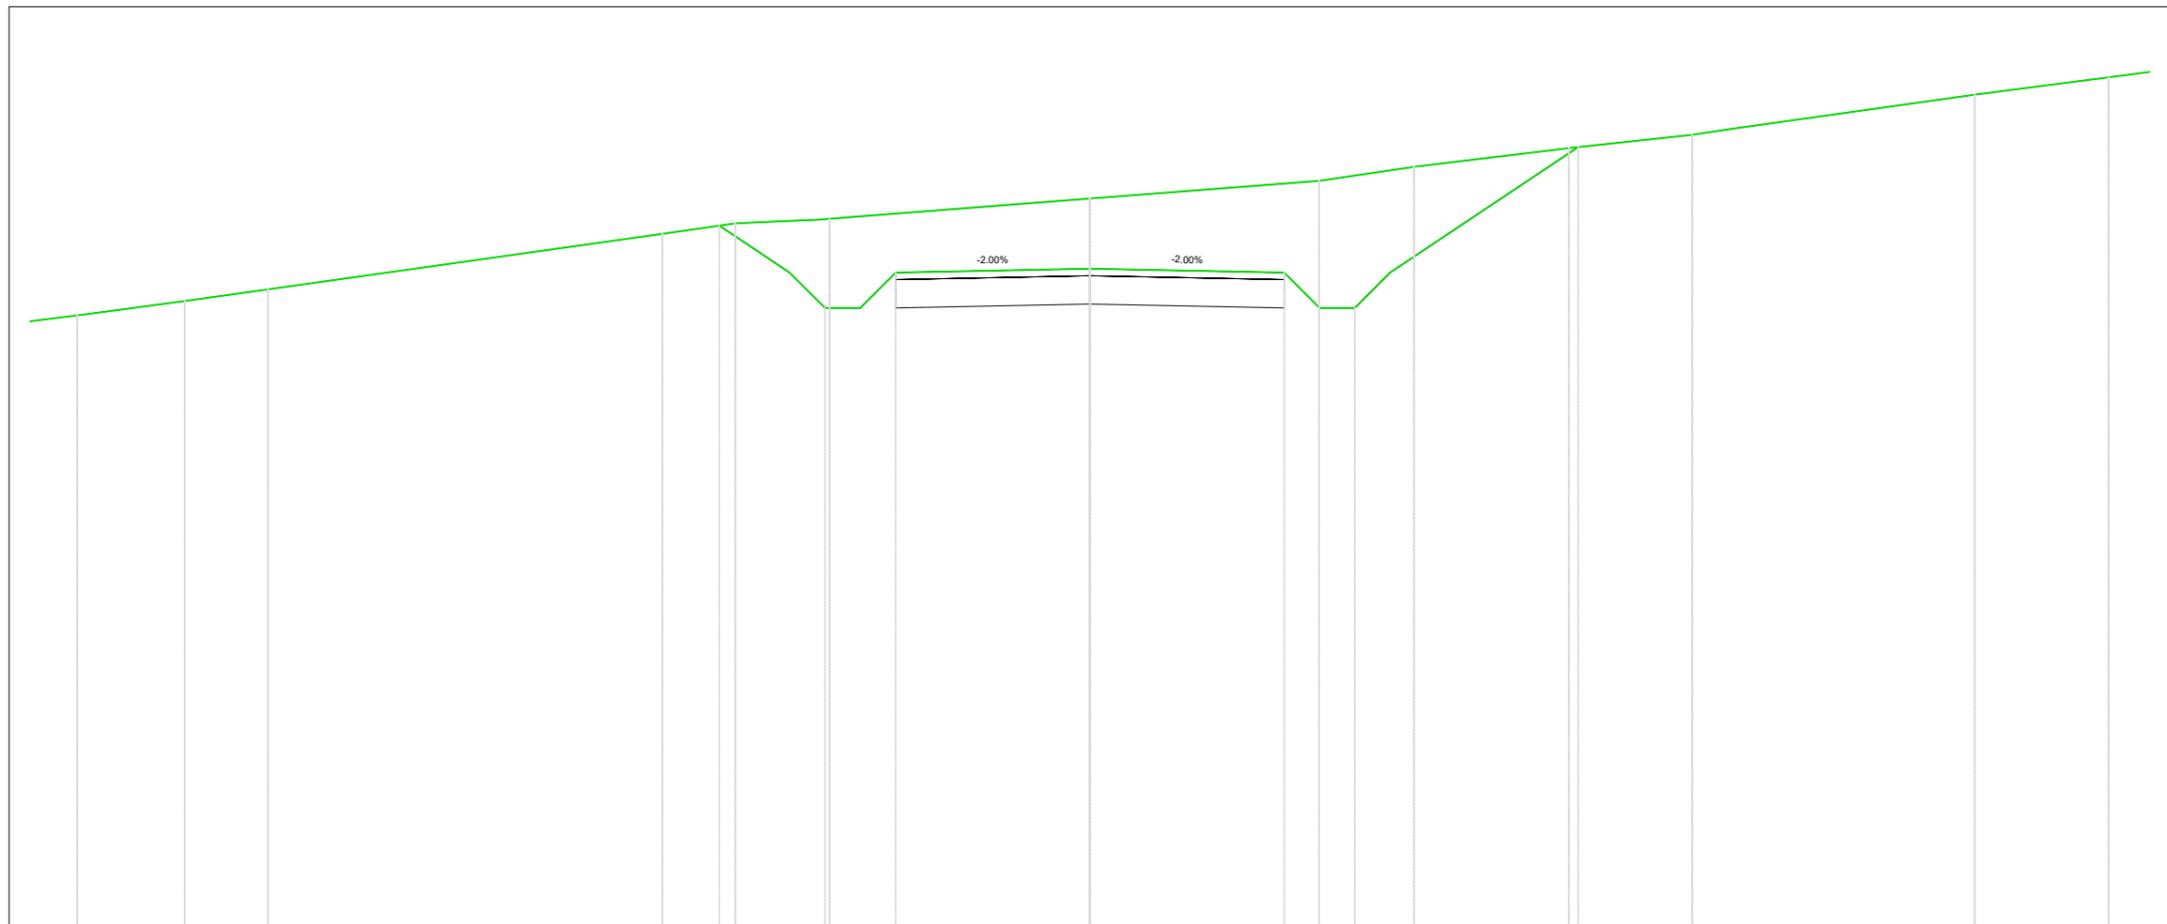

<i>PROGRESSIVE TERRENO</i>	-14.33	-12.81	-11.64		-6.05	-4.67	-3.68		0.00		3.24	4.59	6.78	8.53	9.08		12.53	14.42	
<i>DISTANZE PARZIALI TERRENO</i>		1.52	1.18		5.58	1.03	0.84		3.68		3.24	1.35	2.19	1.75	0.55		3.45	1.89	
<i>QUOTE TERRENO</i>	618.63	618.84	619.00		619.79	619.95	620.00		620.29		620.54	620.73	621.00	621.19	621.27		621.76	622.00	
<i>PROGRESSIVE PROGETTO</i>						-5.25	-4.25	-3.75	-3.25	-2.75		0.00		2.75	3.25	3.75	4.25		6.91
<i>DISTANZE PARZIALI PROGETTO</i>							1.00	0.50	0.50	0.50		2.75		2.75	0.50	0.50	0.50		2.66
<i>QUOTE PROGETTO</i>						619.90	619.24	618.74	618.74	619.24		619.29		619.24	618.74	618.74	619.24		621.01
DIFFERENZA QUOTE						0.00	0.99			0.88				1.19		1.66		0.50	0.00

2.00


Quantità movimento terre

Tipologia	Area (mq)
Riporto	0.00
Scotico	0.00
Sterro	0.00

Quantità pavimentazione

Strato	Area (m ²)
Finitura pavimentazione	0.00
Fondazione pavimentazione	0.00

TR-MU-31
 Sezione 6
 Progressiva: 0+125.00
 Scala: 1:100
 Q.Rif: 610.00

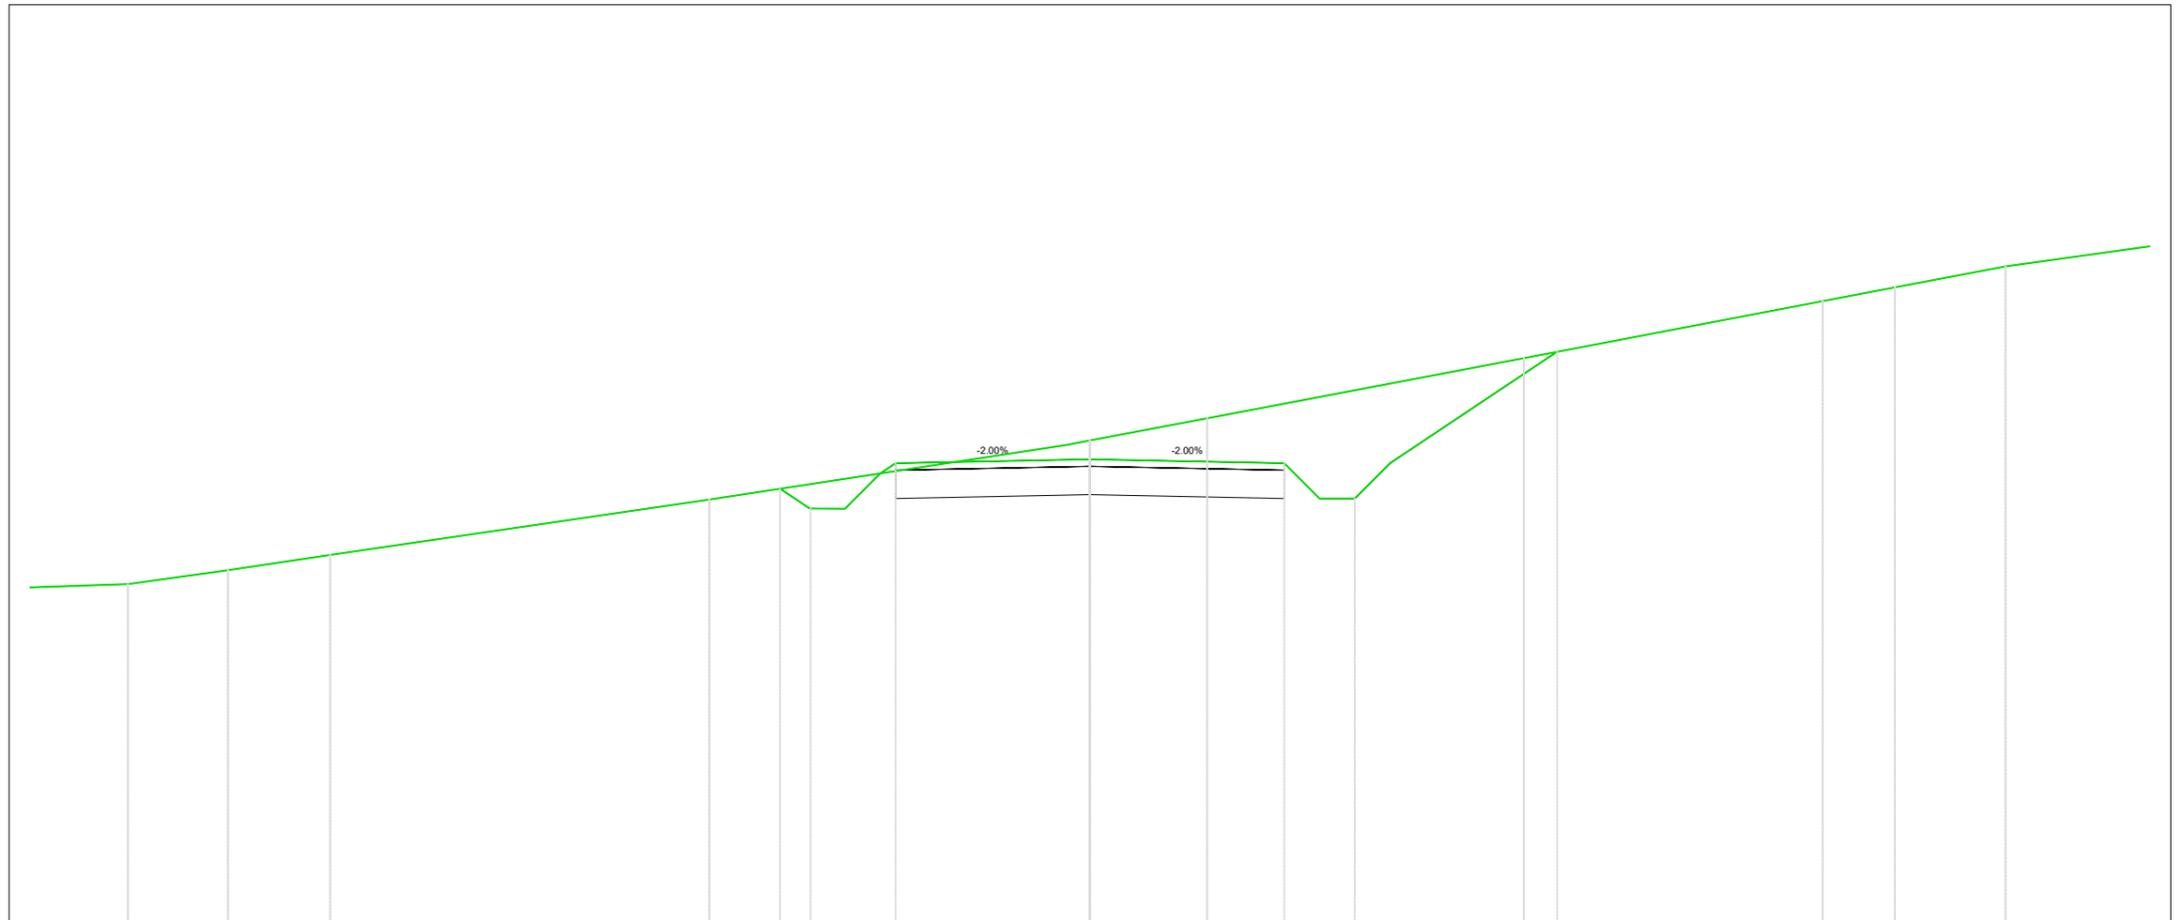

PROGRESSIVE TERRENO	DISTANZE PARZIALI TERRENO	QUOTE TERRENO	PROGRESSIVE PROGETTO	DISTANZE PARZIALI PROGETTO	QUOTE PROGETTO	DIFFERENZA QUOTE
-13.62	3.17	614.80				
-12.20	1.42	615.00				
-10.76	1.45	615.22				
	5.37	616.00				
-5.39	5.06	616.00	-4.39		616.15	0.00
			-4.37	0.41	616.15	0.32
			-3.96	0.49	615.87	
			-3.46	0.50	615.88	
			-2.75	0.22	616.51	-0.01
				2.75		
		616.83	0.00		616.57	0.27
0.87	0.87	617.00		2.75		
1.66	0.79	617.15				
	4.48		2.75	0.50	616.51	0.69
			3.25	0.50	616.01	
			3.75	0.50	616.01	1.33
			4.25		616.51	
6.14	4.23	618.00		2.36		0.29
			6.61		618.09	0.00
10.37	1.02	618.81				
11.40	1.57	619.00				
12.96		619.30				
	5.08					


Quantità movimento terre

Tipologia	Area (mq)
Riporto	0.00
Scotico	0.00
Sterro	0.00

Quantità pavimentazione

Strato	Area (m ²)
Finitura pavimentazione	0.00
Fondazione pavimentazione	0.00

TR-MU-31
 Sezione 7
 Progressiva: 0+150.00
 Scala: 1:100
 Q.Rif: 610.00

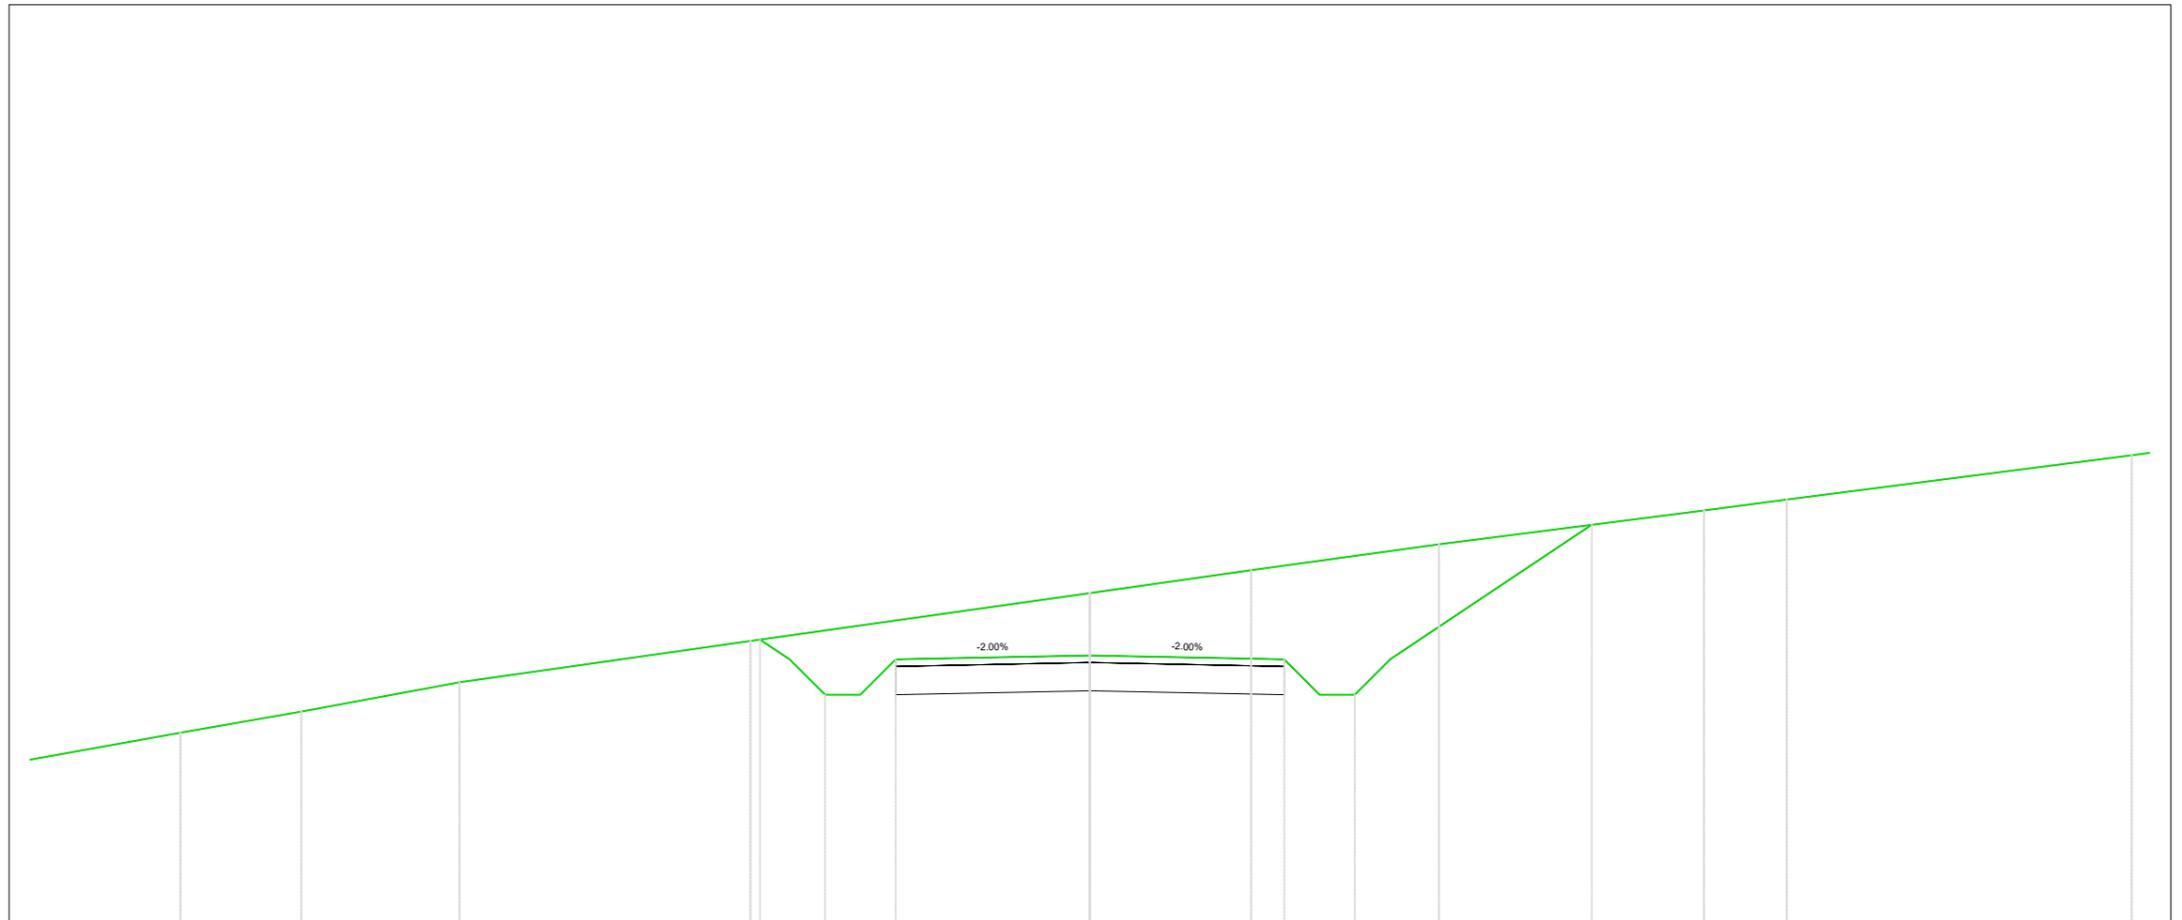

<i>PROGRESSIVE TERRENO</i>	-12.87	-11.16	-8.92	-4.81		2.28	4.94		8.69	9.87		14.75					
<i>DISTANZE PARZIALI TERRENO</i>	3.90	1.71	2.24	4.12		4.72	2.28	2.66	3.75	1.17		4.88					
<i>QUOTE TERRENO</i>	612.70	613.00	613.41	614.00		614.68	615.00	615.37	615.85	616.00		616.63					
<i>PROGRESSIVE PROGETTO</i>				-4.67	-4.25	-3.75	-3.25	-2.75		0.00		2.75	3.25	3.75	4.25		7.11
<i>DISTANZE PARZIALI PROGETTO</i>				0.42	0.50	0.50	0.50	2.75		2.75		0.50	0.50	0.50	2.86		
<i>QUOTE PROGETTO</i>				614.02	613.74	613.24	613.24	613.74		613.79		613.74	613.24	613.24	613.74		615.64
DIFFERENZA QUOTE				0.00	0.62		0.64	0.88		1.21		1.75	0.60	0.00			


Quantità movimento terre

Tipologia	Area (mq)
Riporto	0.00
Scotico	0.00
Sterro	0.00

Quantità pavimentazione

Strato	Area (m ²)
Finitura pavimentazione	0.00
Fondazione pavimentazione	0.00

TR-MU-31
 Sezione 8
 Progressiva: 0+175.00
 Scala: 1:100
 Q.Rif: 600.00

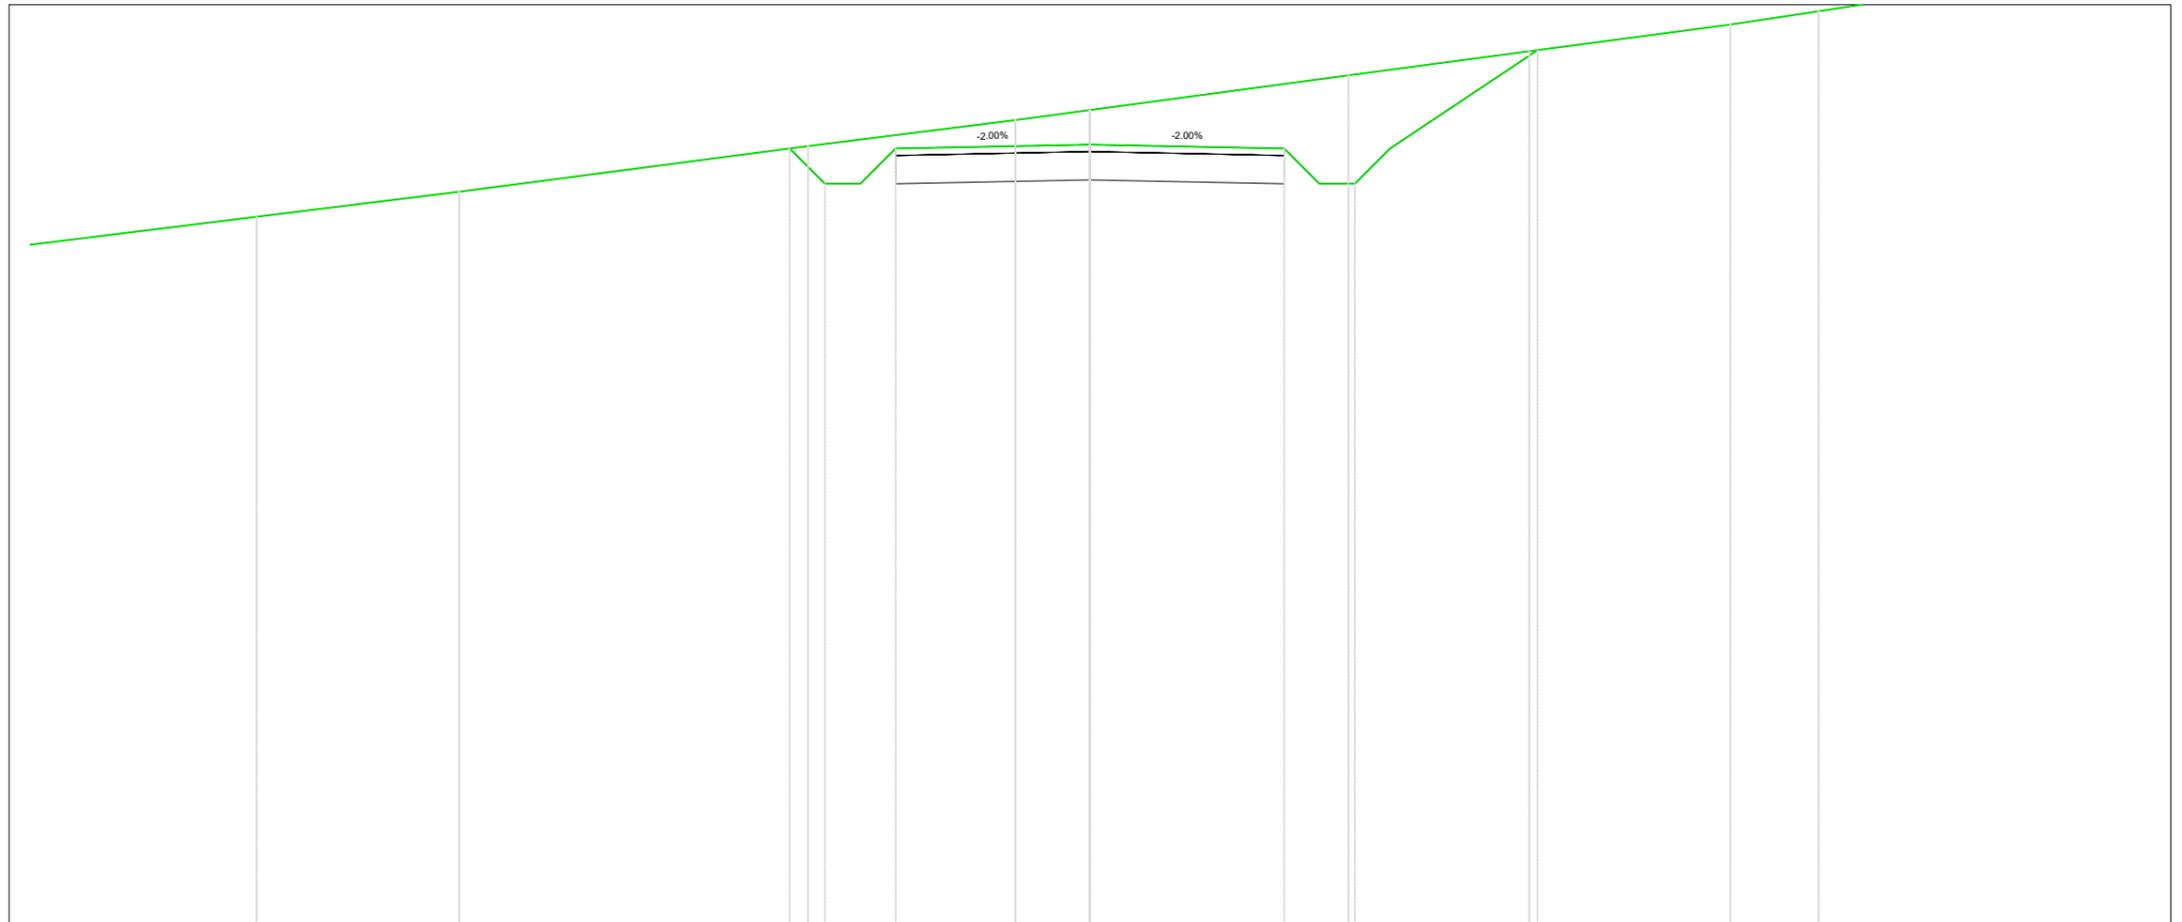

<i>PROGRESSIVE TERRENO</i>	-11.79	-8.93	-3.99	-1.05		3.66	6.22	9.07	10.32	10.93	12.76		
<i>DISTANZE PARZIALI TERRENO</i>	5.72	2.87	4.94	2.83	1.05	3.66	2.56	2.85	1.25	0.61	1.83	4.76	
<i>QUOTE TERRENO</i>	610.00	610.35	611.00	611.37	611.51	612.00	612.34	612.72	612.91	613.00	613.28		
<i>PROGRESSIVE PROGETTO</i>			-4.25	-4.25	-3.75	-3.25	-2.75	0.00	2.75	3.25	3.75	4.25	6.34
<i>DISTANZE PARZIALI PROGETTO</i>			0.50	0.50	0.50	2.75	2.75	0.50	0.50	0.50	2.09		
<i>QUOTE PROGETTO</i>			610.97	610.97	610.47	610.47	610.97	611.02	610.97	610.47	610.47	610.97	612.36
DIFFERENZA QUOTE			0.00	0.28	0.27	0.49	0.80	1.33	0.18	0.00			


Quantità movimento terre

Tipologia	Area (mq)
Riporto	0.00
Scotico	0.00
Sterro	0.00

Quantità pavimentazione

Strato	Area (m ²)
Finitura pavimentazione	0.00
Fondazione pavimentazione	0.00

TR-MU-31
 Sezione 9
 Progressiva: 0+200.00
 Scala: 1:100
 Q.Rif: 600.00

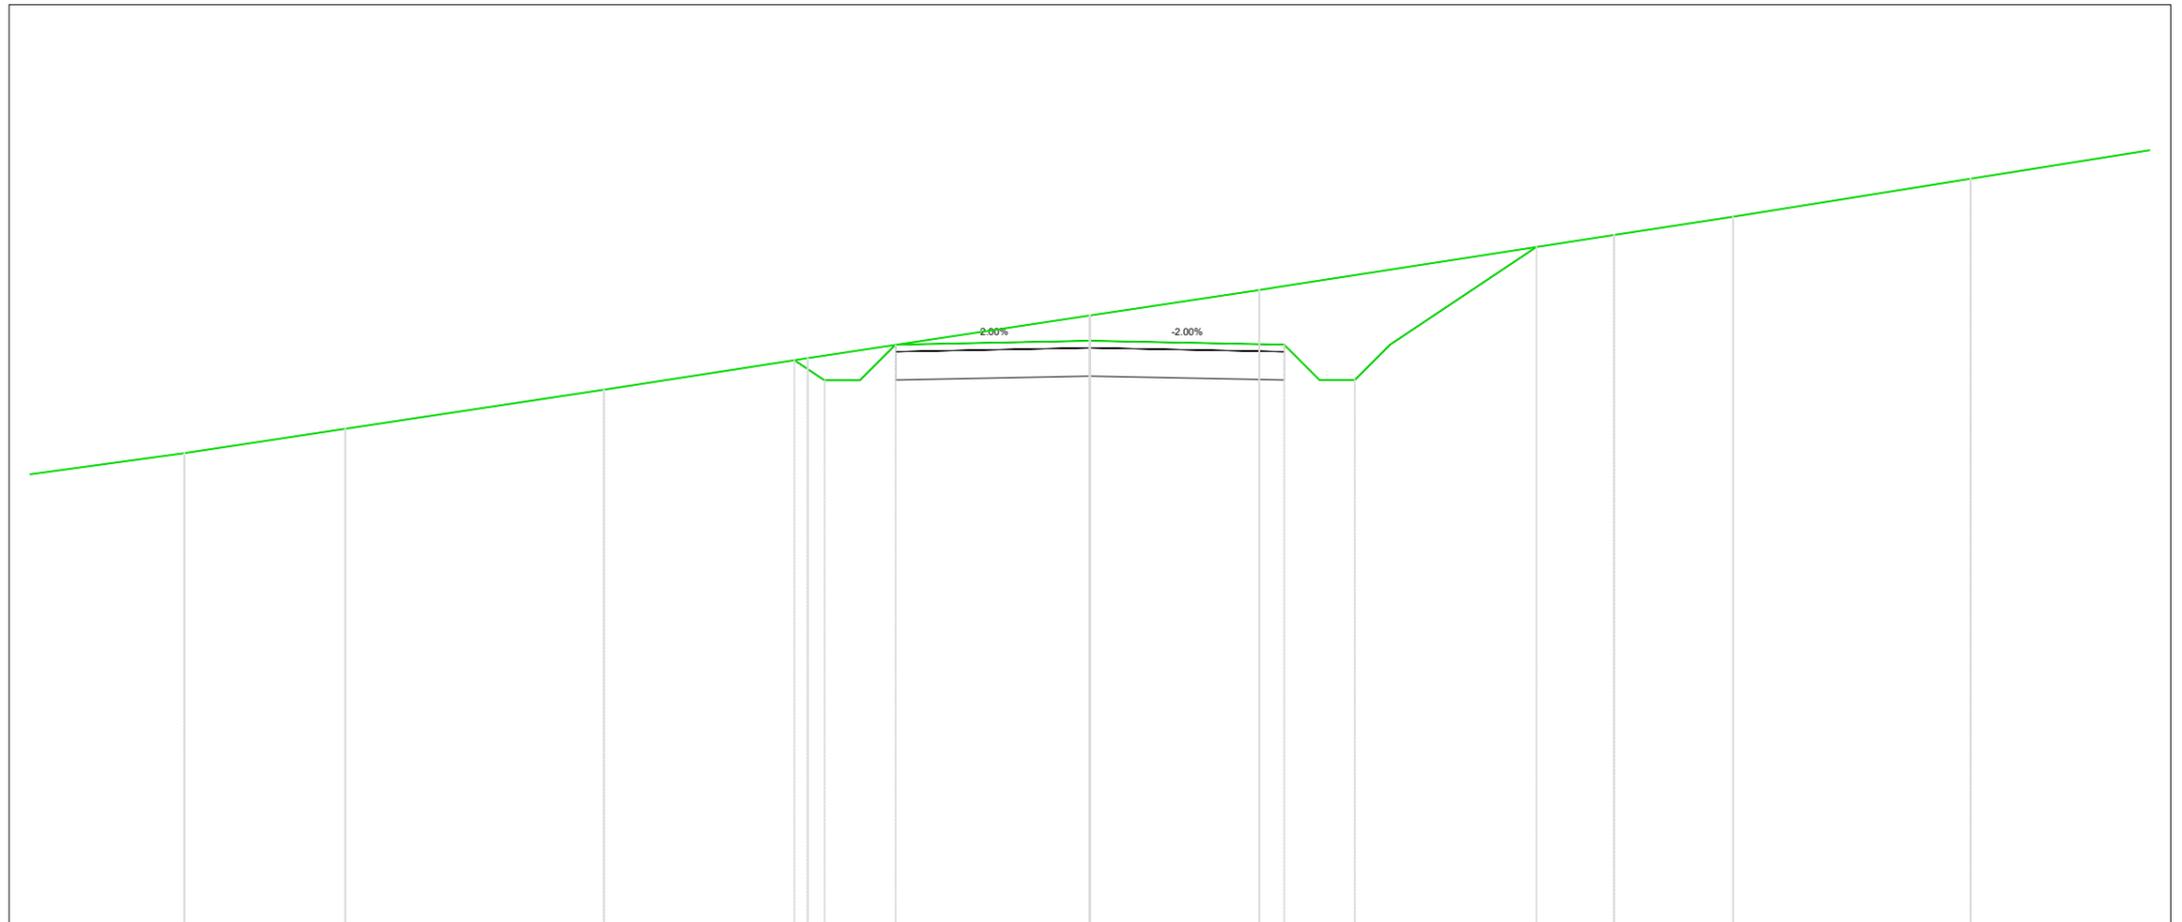

<i>PROGRESSIVE TERRENO</i>	-12.82	-10.54	-6.88	-3.99		2.40		7.42	9.11	12.47
<i>DISTANZE PARZIALI TERRENO</i>	4.80	2.28	3.66	2.89	3.99	2.40	4.79	1.69	3.36	2.91
<i>QUOTE TERRENO</i>	606.66	607.00	607.55	608.00	608.60	608.96	609.74	610.00	610.54	
<i>PROGRESSIVE PROGETTO</i>				-4.18 -4.18 -3.76 -3.26 -2.75	0.00	2.75 3.25 3.75 4.25	6.32			
<i>DISTANZE PARZIALI PROGETTO</i>				0.42 0.50 0.50	2.75	2.75 0.50 0.50 0.50	2.07			
<i>QUOTE PROGETTO</i>				607.97 607.97 607.69 607.69 608.19	608.25	608.19 607.69 607.69 608.19	609.57			
DIFFERENZA QUOTE				0.00 0.15	0.09	0.36 0.70	1.27	0.16 0.00		


Quantità movimento terre

Tipologia	Area (mq)
Riporto	0.00
Scotico	0.00
Sterro	0.00

Quantità pavimentazione

Strato	Area (m ²)
Finitura pavimentazione	0.00
Fondazione pavimentazione	0.00

TR-MU-31
 Sezione 10
 Progressiva: 0+225.00
 Scala: 1:100
 Q.Rif: 600.00

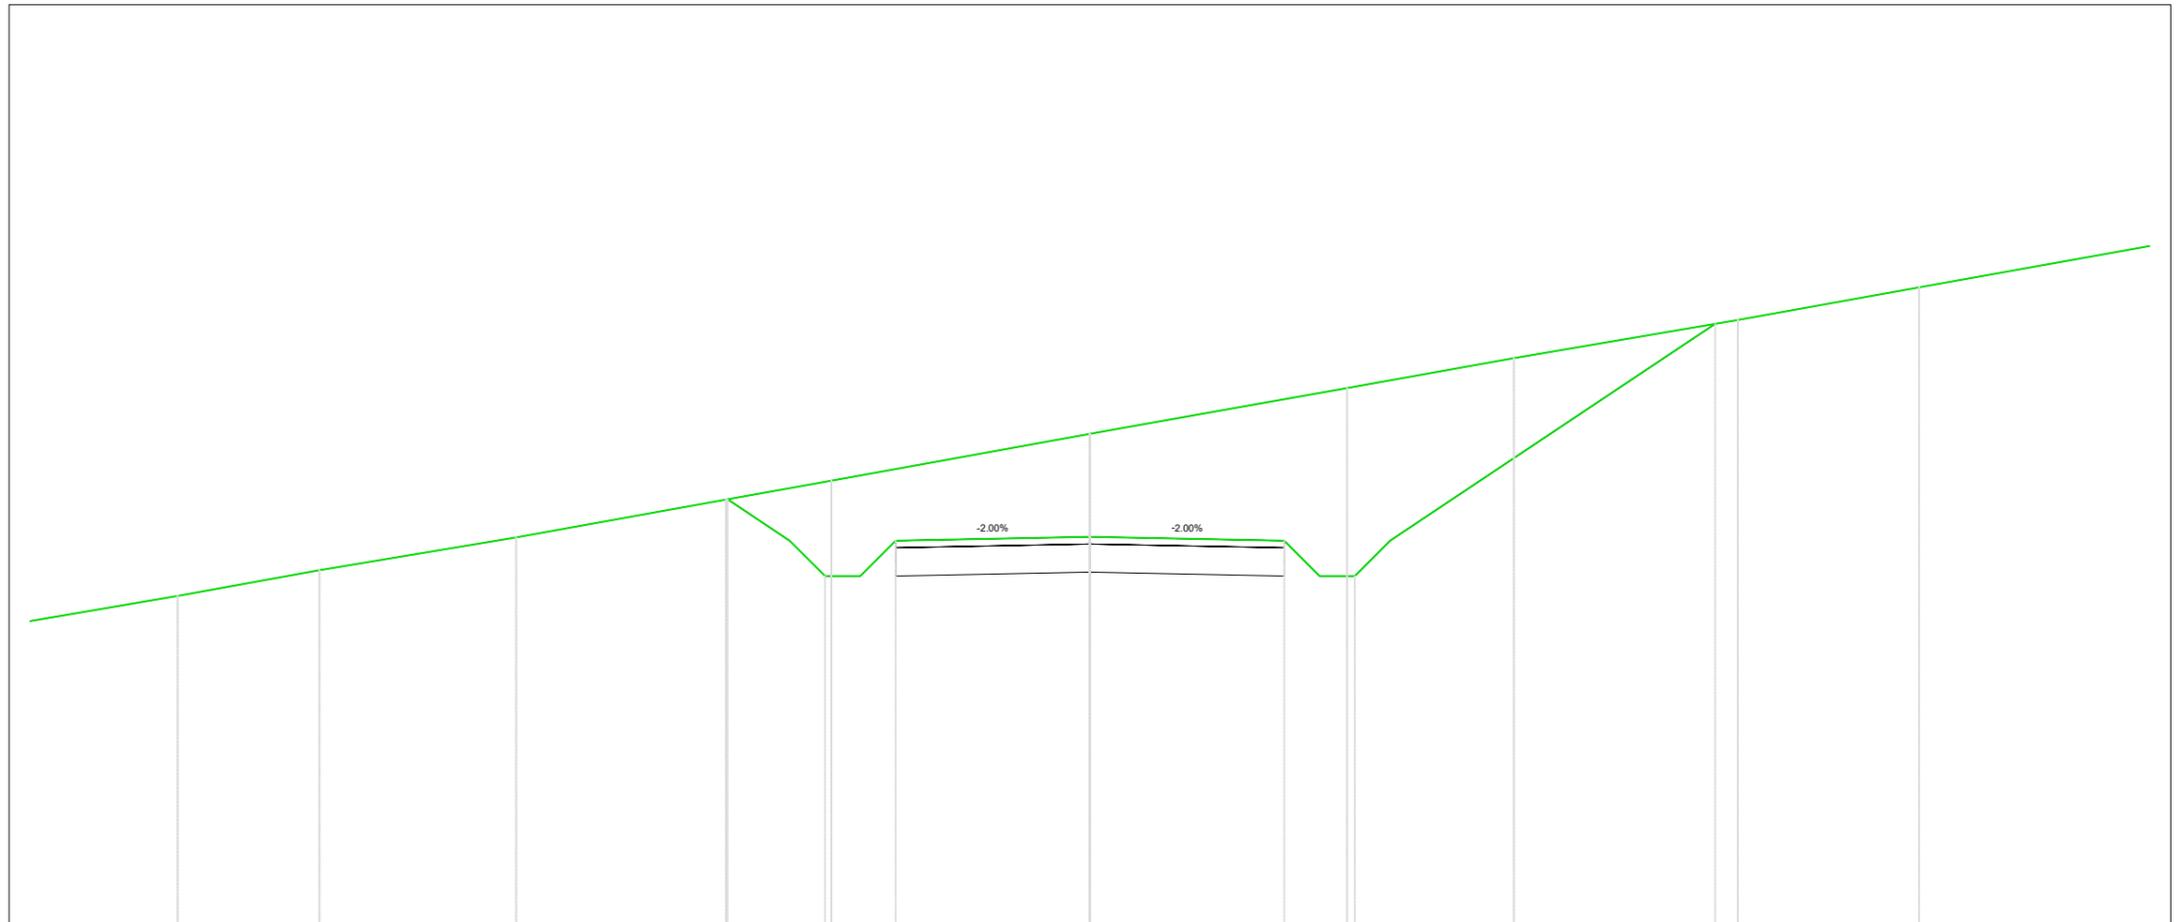

<i>PROGRESSIVE TERRENO</i>	-12.91	-10.91	-8.12	-5.15	-3.66		3.64	6.00	9.17	11.74				
<i>DISTANZE PARZIALI TERRENO</i>	3.73	2.01	2.79	2.97	1.49	3.66	3.24	2.36	3.17	2.57	4.76			
<i>QUOTE TERRENO</i>	604.64	605.00	605.46	606.00	606.27	606.93	607.58	608.00	608.54	609.00				
<i>PROGRESSIVE PROGETTO</i>				-5.13	-4.25	-3.75	-3.25	-2.75	0.00	2.75	3.25	3.75	4.25	8.85
<i>DISTANZE PARZIALI PROGETTO</i>				0.88	0.50	0.50	0.50	2.75	2.75	0.50	0.50	0.50	4.60	
<i>QUOTE PROGETTO</i>				606.00	605.42	604.92	604.92	605.42	605.47	605.42	604.92	604.92	605.42	608.48
DIFFERENZA QUOTE				0.00	1.04	1.13	1.85	2.47	1.42	0.42	0.00			


Quantità movimento terre

Tipologia	Area (mq)
Riporto	0.00
Scotico	0.00
Sterro	0.00

Quantità pavimentazione

Strato	Area (m²)
Finitura pavimentazione	0.00
Fondazione pavimentazione	0.00

TR-MU-31
 Sezione 11
 Progressiva: 0+250.00
 Scala: 1:100
 Q.Rif: 600.00

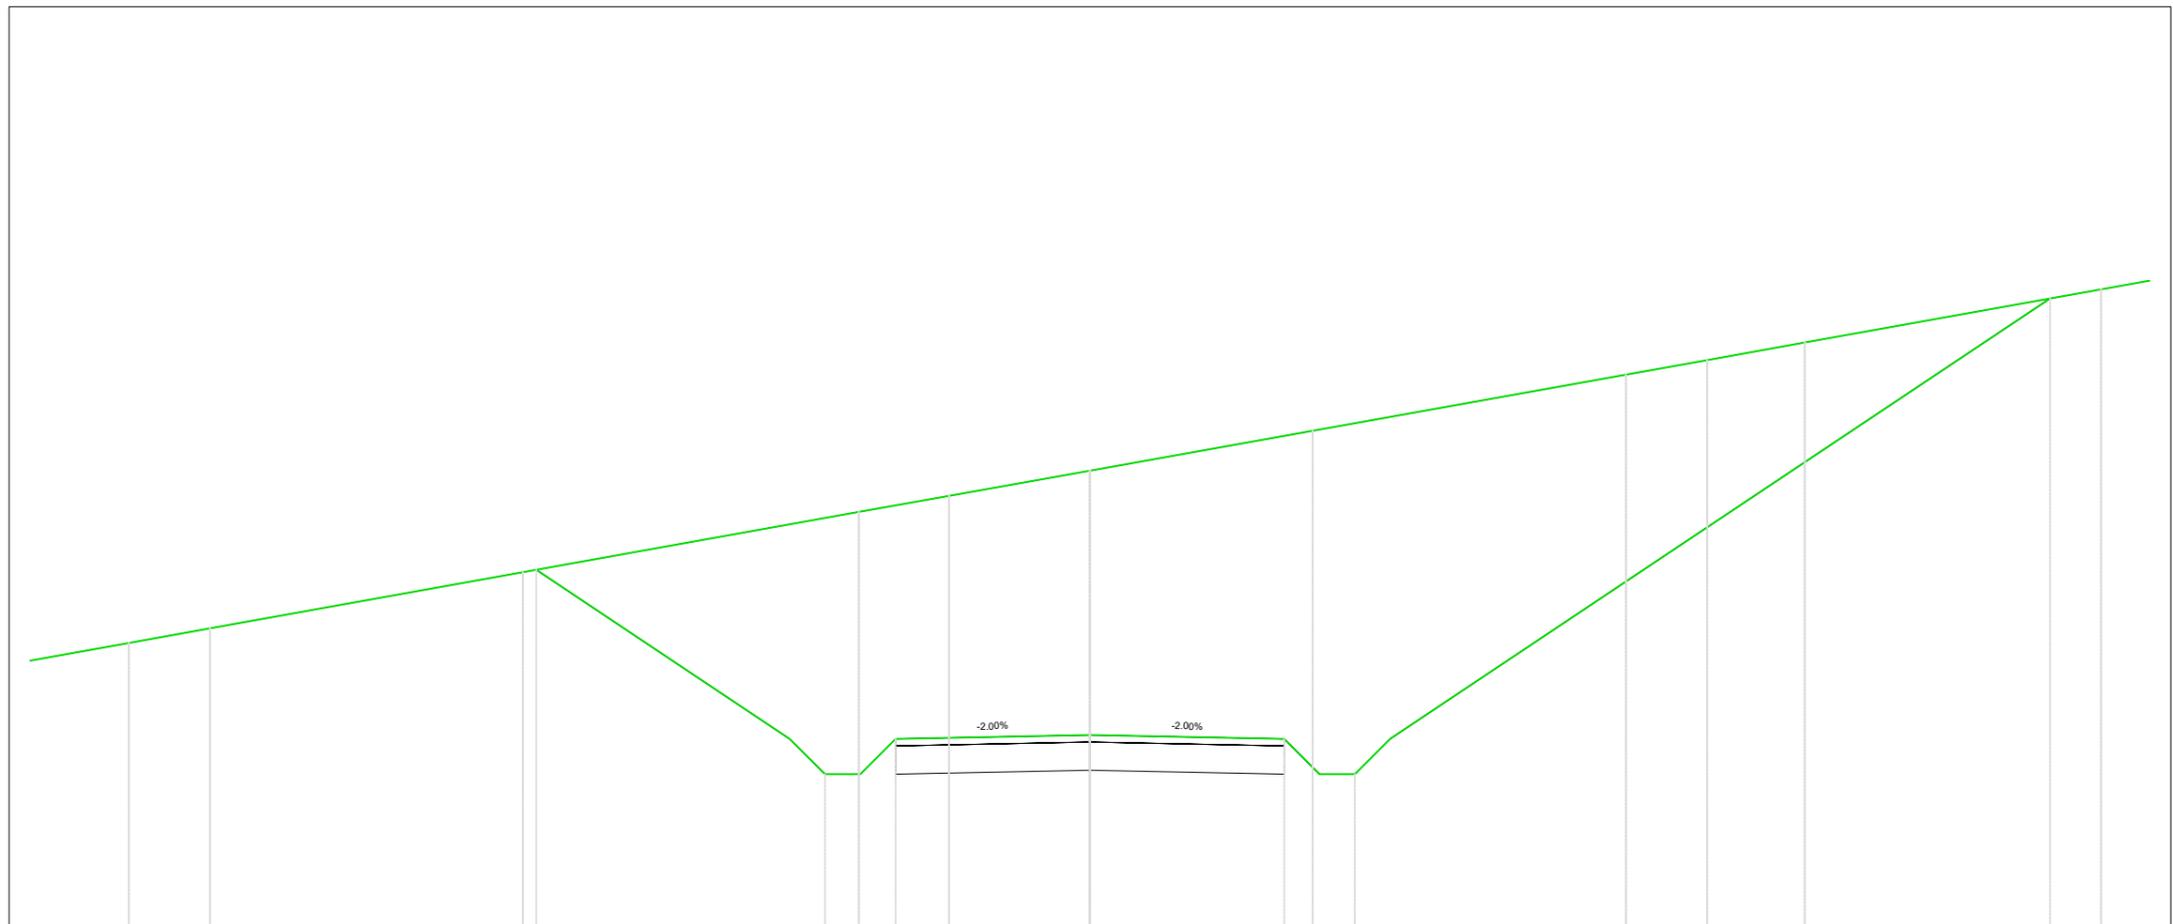


<i>PROGRESSIVE TERRENO</i>	-13.60	-12.45	-8.03	-3.27	-1.99	3.15	7.59	8.74	10.12	14.31				
<i>DISTANZE PARZIALI TERRENO</i>	2.08	1.15	4.43	4.76	0.82	1.99	3.15	4.44	1.15	1.38	4.20			
<i>QUOTE TERRENO</i>	604.00	604.21	605.00	605.85	606.08	606.44	607.00	607.79	608.00	608.25	609.00			
<i>PROGRESSIVE PROGETTO</i>			-7.84	-4.25	-3.75	-3.25	-2.75	0.00	2.75	3.25	3.75	4.25	13.59	
<i>DISTANZE PARZIALI PROGETTO</i>				3.59	0.50	0.50	0.50	2.75	2.75	0.50	0.50	0.50	9.34	
<i>QUOTE PROGETTO</i>			605.03	602.64	602.14	602.14	602.64	602.70	602.64	602.14	602.14	602.64	608.87	
DIFFERENZA QUOTE			0.00	1.55	3.33	3.42	3.74	4.14	4.76	3.70	2.73	1.75	0.78	0.00

Quantità movimento terre	
Tipologia	Area (mq)
Riporto	0.00
Scotico	0.00
Sterro	0.00

Quantità pavimentazione	
Strato	Area (m ²)
Finitura pavimentazione	0.00
Fondazione pavimentazione	0.00

TR-MU-31
Sezione 12
Progressiva: 0+275.00
Scala: 1:100
Q.Rif: 600.00

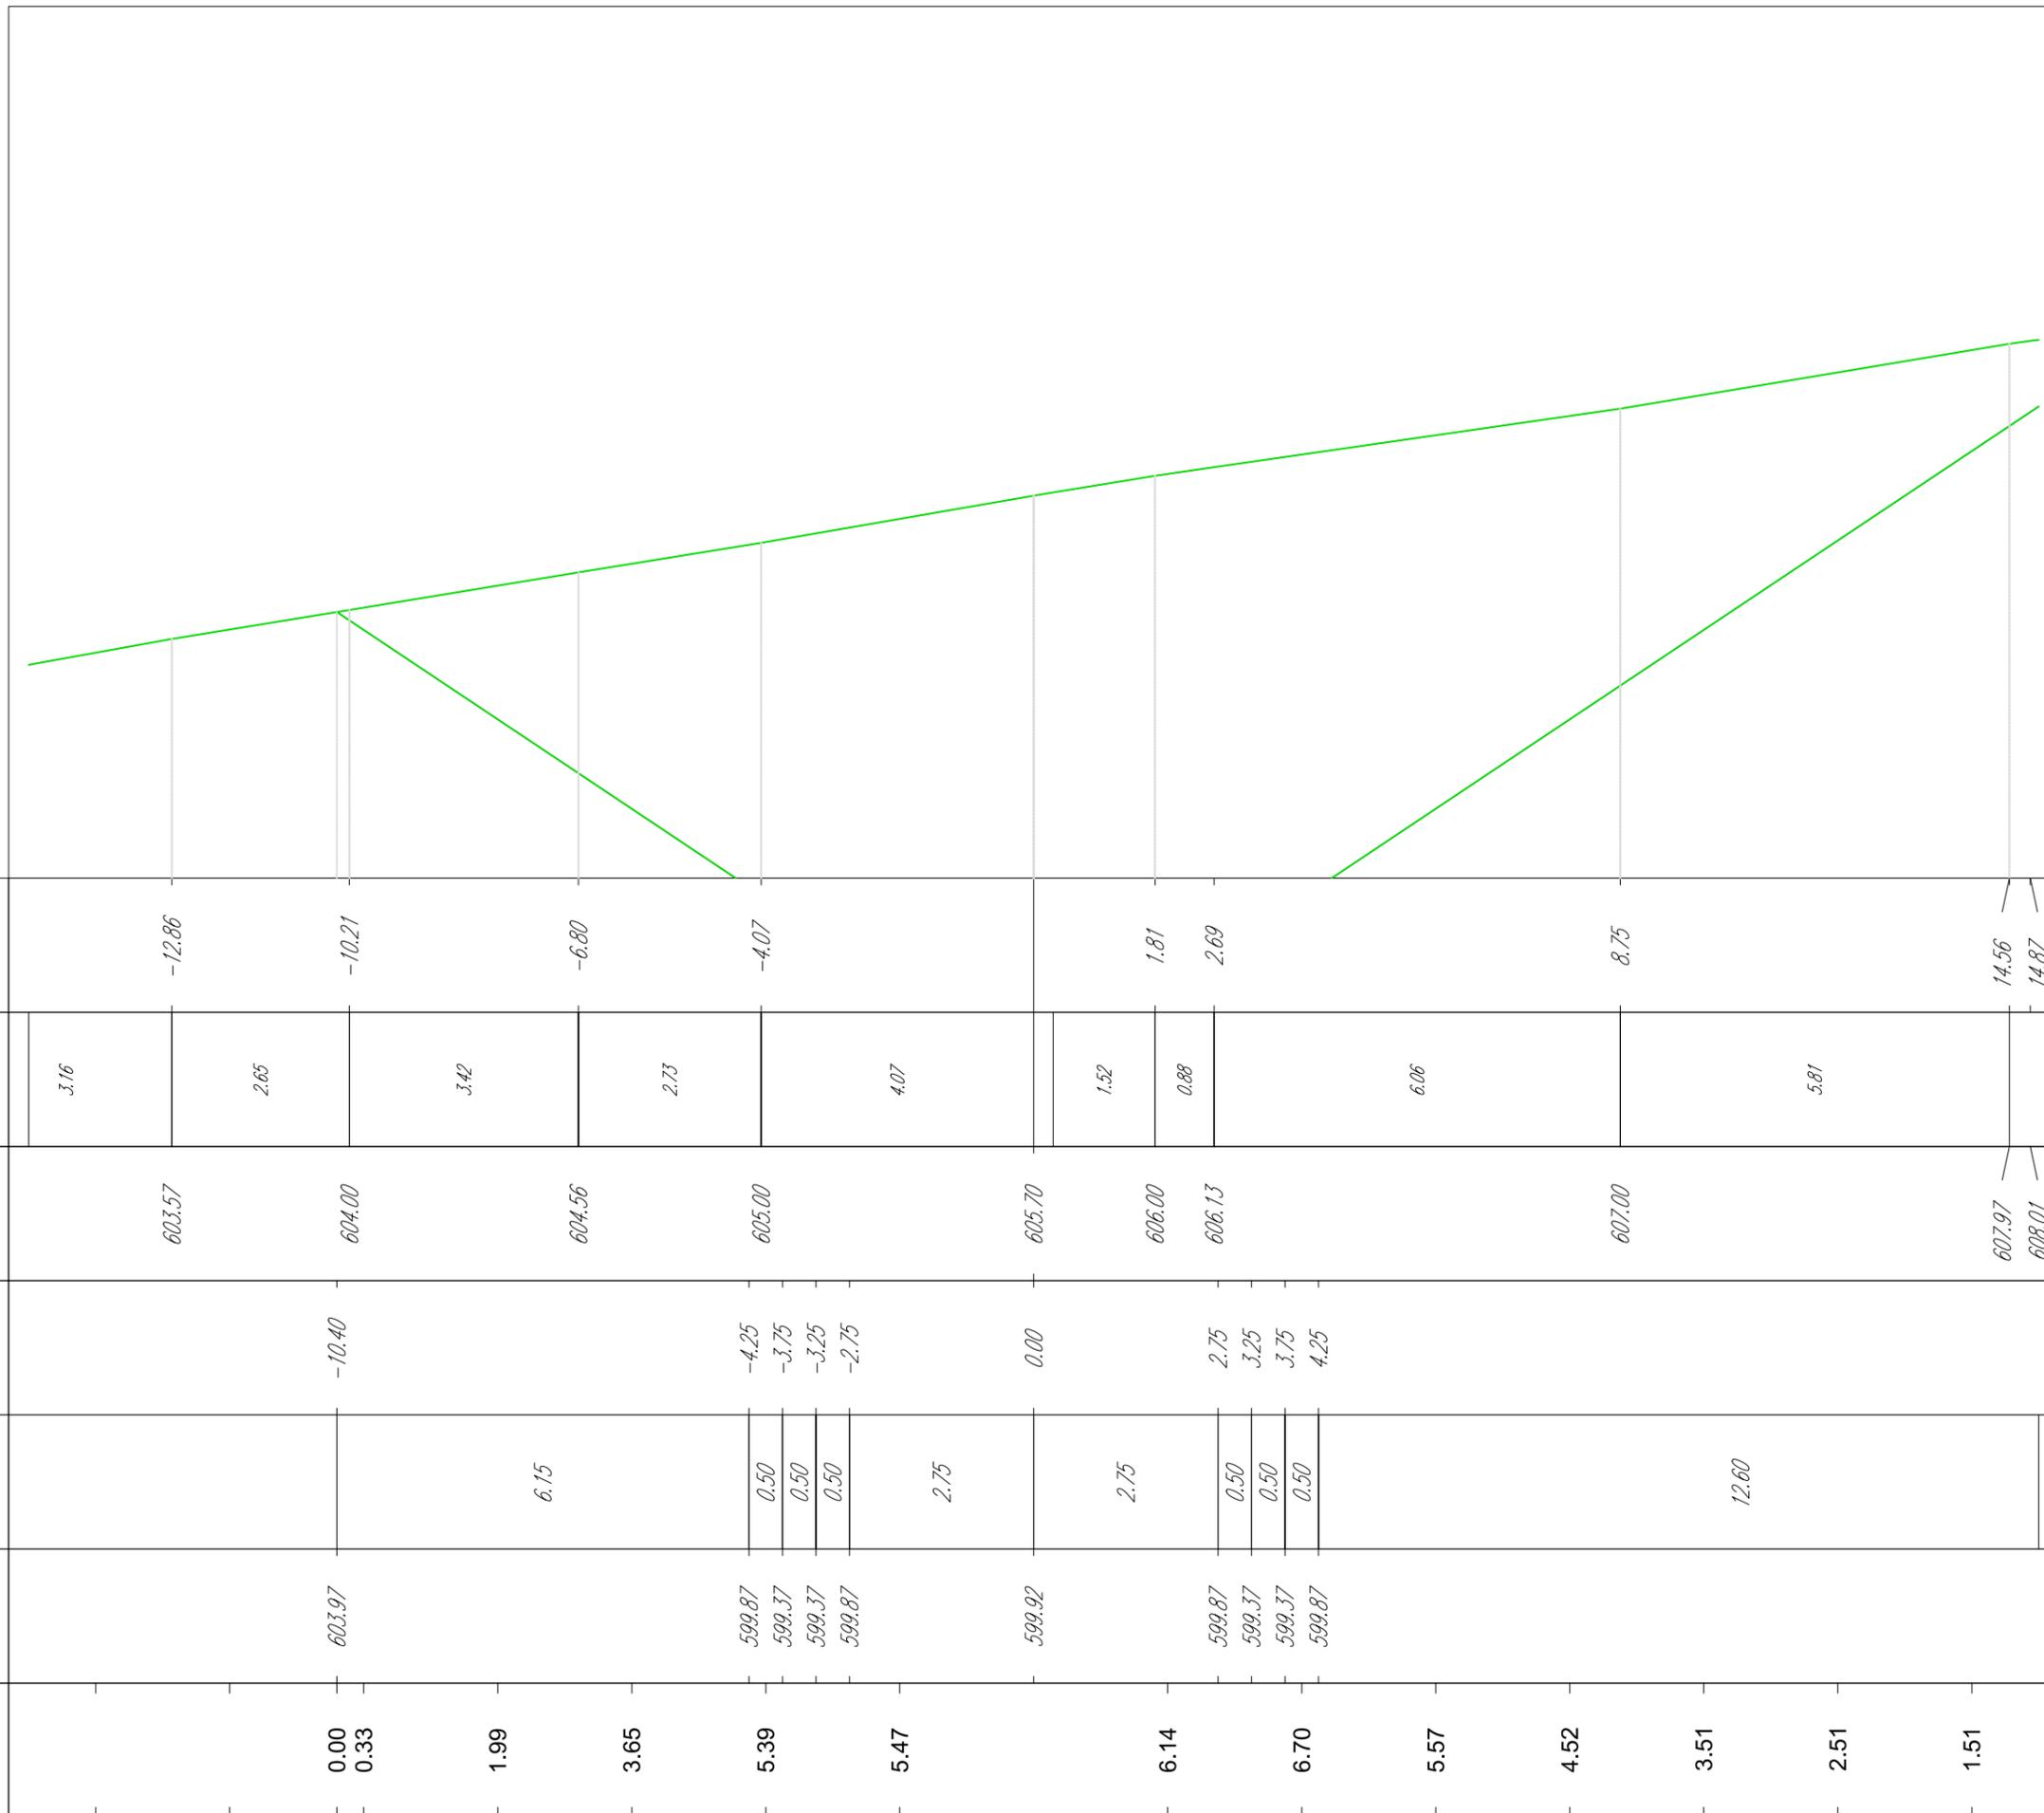


Quantità movimento terre

Tipologia	Area (mq)
Riporto	0.00
Scotico	0.00
Sterro	0.00

Quantità pavimentazione

Strato	Area (m²)
Finitura pavimentazione	0.00
Fondazione pavimentazione	0.00

TR-MU-31
Sezione 14
Progressiva: 0+325.00
Scala: 1:100
Q.Rif: 590.00

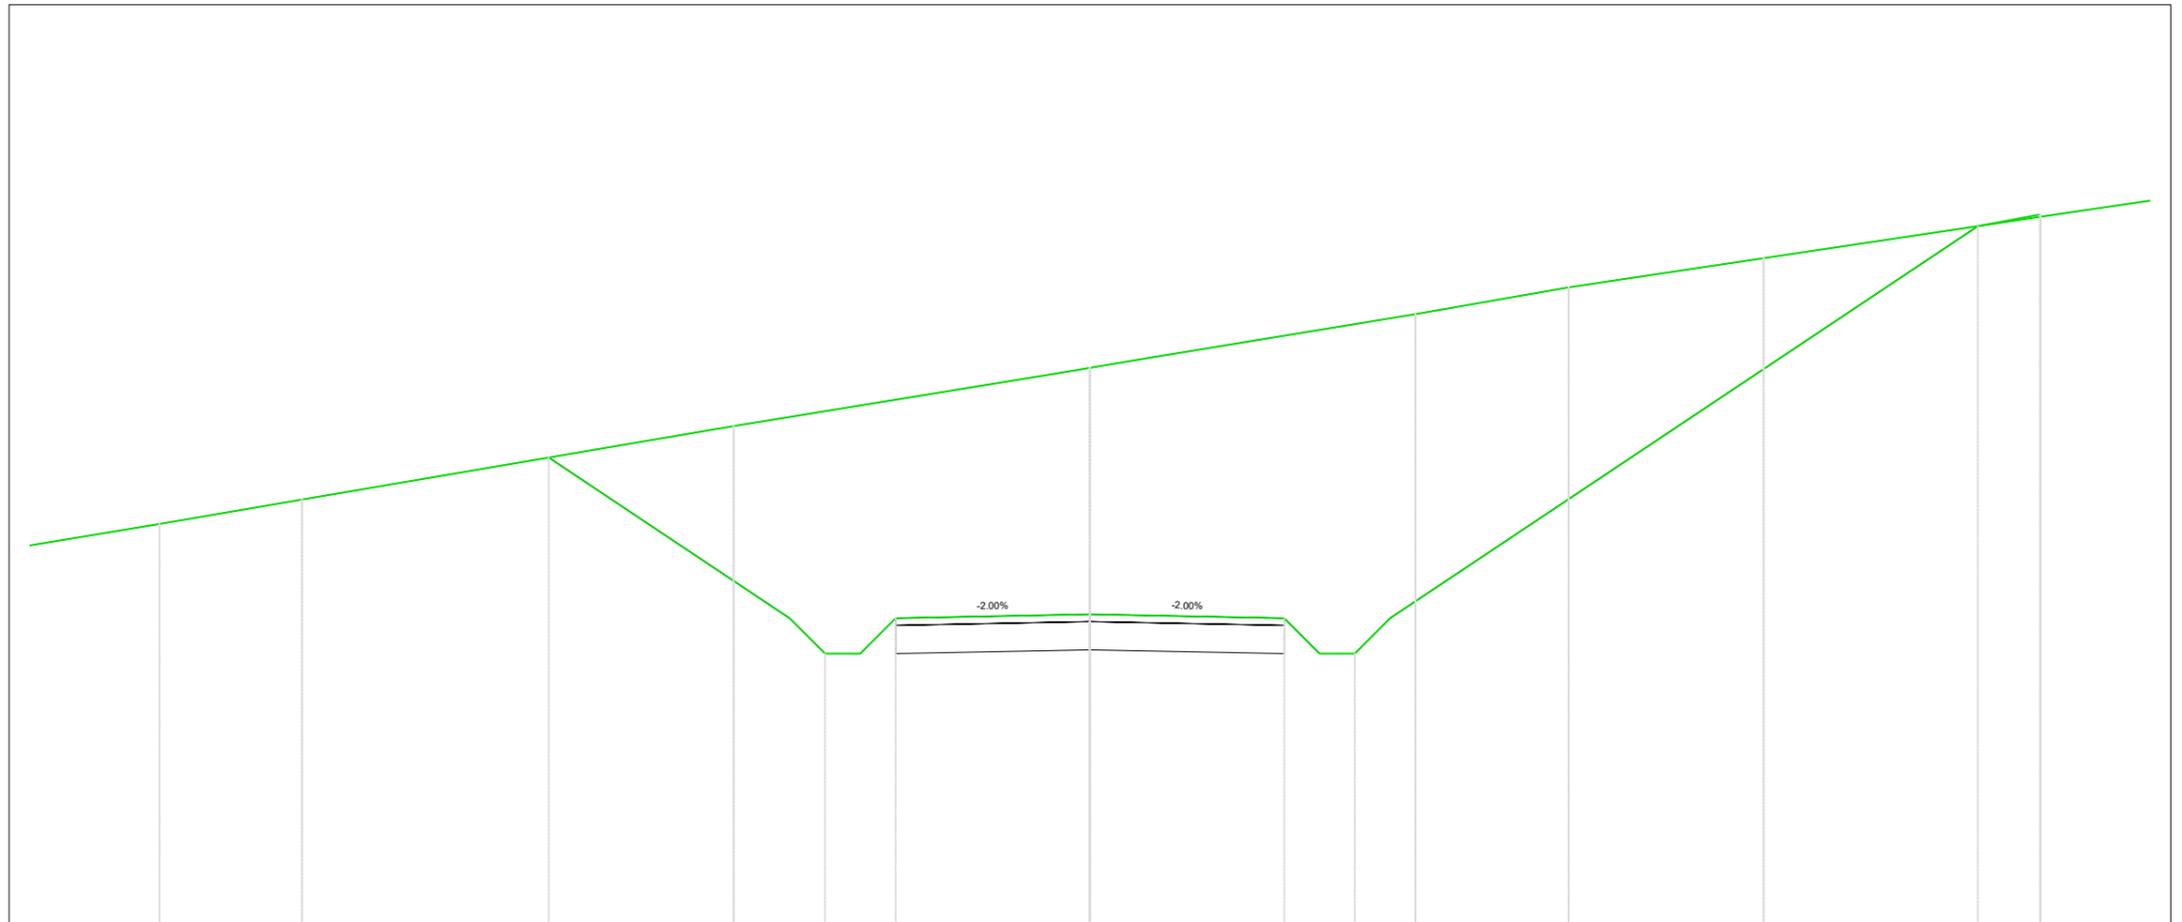

<i>PROGRESSIVE TERRENO</i>	-13.17	-11.15		-5.04		-0.51	0.81		4.61	6.78	9.54		13.46				
<i>DISTANZE PARZIALI TERRENO</i>	3.97	2.02	5.73		4.54	0.51	0.81	3.80	2.17	2.76	3.92			4.29			
<i>QUOTE TERRENO</i>	595.65	596.00		597.04		597.78	597.86	598.00		598.62	599.00	599.41		600.00			
<i>PROGRESSIVE PROGETTO</i>			-7.66		-4.25	-3.75	-3.25	-2.75	0.00		2.75	3.25	3.75	4.25		12.57	13.45
<i>DISTANZE PARZIALI PROGETTO</i>				3.41	0.50	0.50	0.50	2.75		2.75	0.50	0.50	0.50		8.32		0.88
<i>QUOTE PROGETTO</i>			596.59		594.32	593.82	593.82	594.32	594.38		594.32	593.82	593.82	594.32		599.87	600.03
DIFFERENZA QUOTE			0.00	1.39	3.14	3.20	3.49	3.86	4.45	3.38	2.36	1.33	0.29	-0.03			


Quantità movimento terre

Tipologia	Area (mq)
Riporto	0.00
Scotico	0.00
Sterro	0.00

Quantità pavimentazione

Strato	Area (m ²)
Finitura pavimentazione	0.00
Fondazione pavimentazione	0.00

TR-MU-31
 Sezione 16
 Progressiva: 0+375.00
 Scala: 1:100
 Q.Rif: 580.00

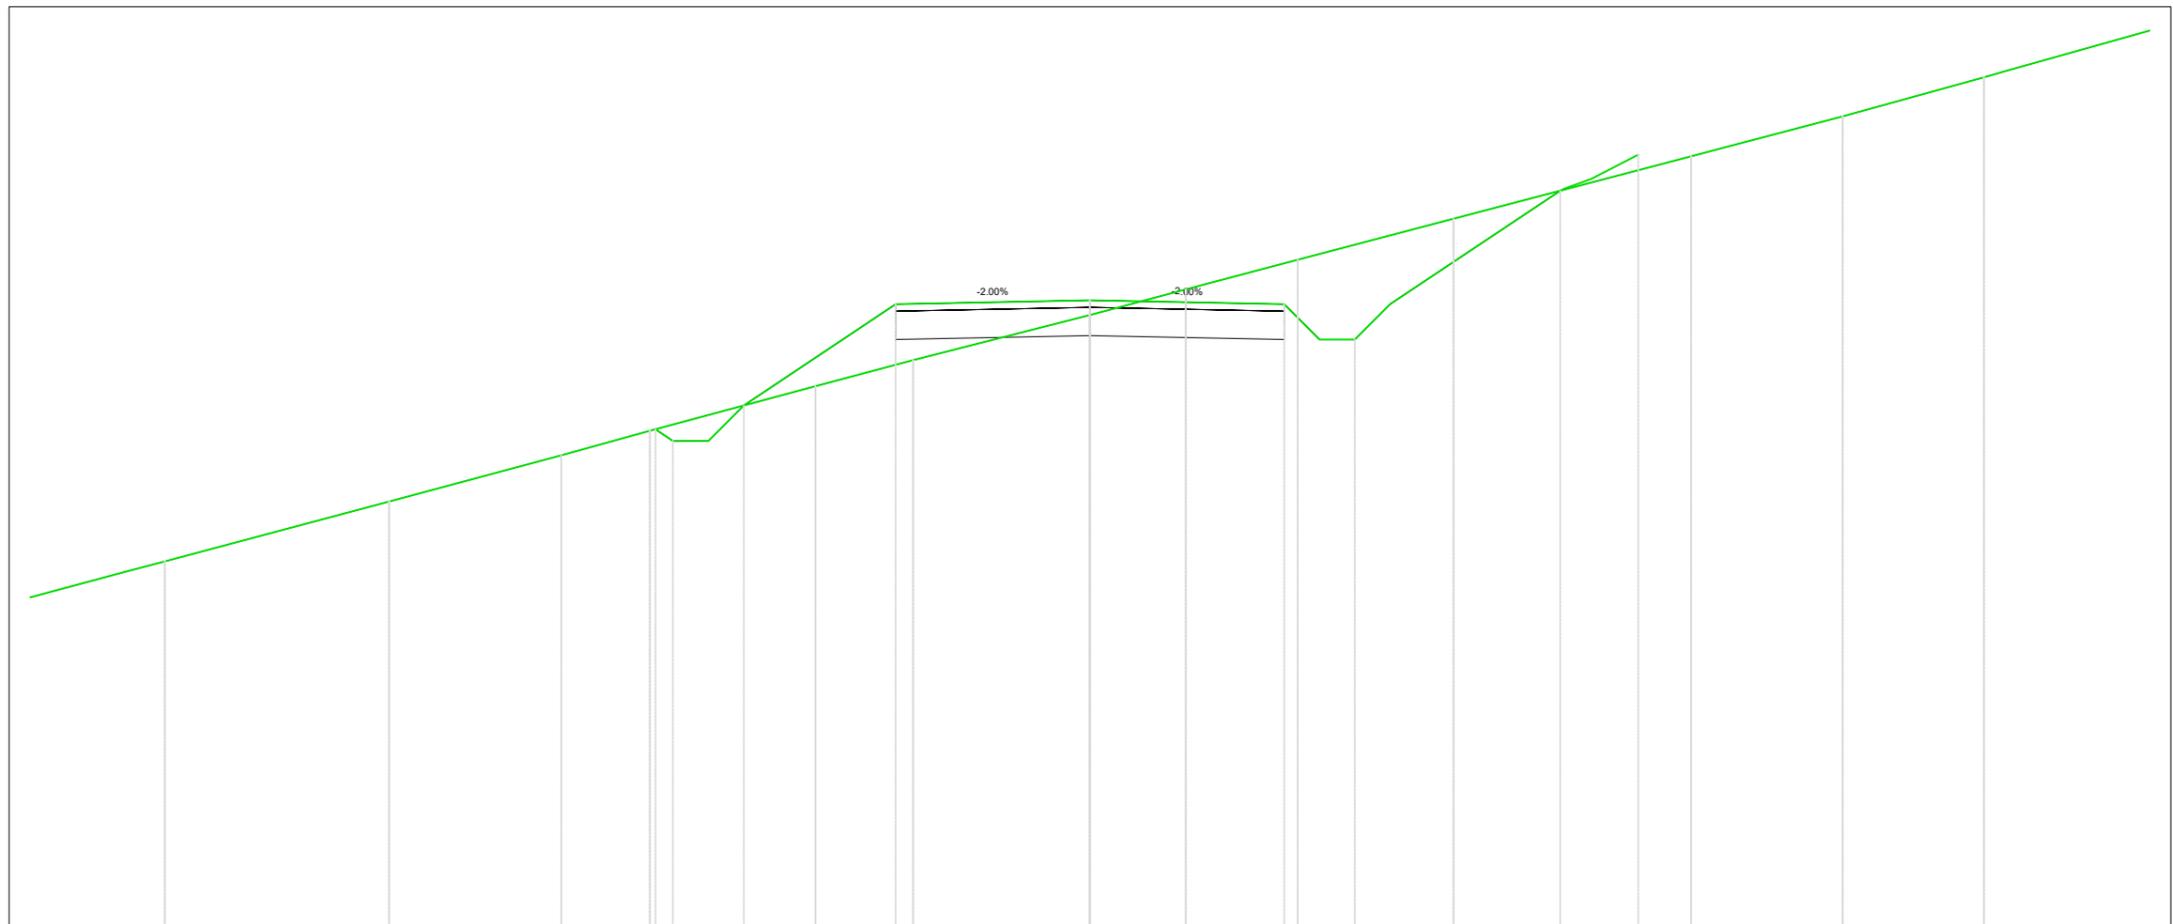

<i>PROGRESSIVE TERRENO</i>	-14.04	-13.68	-13.10	-9.92	-7.48	-6.23	-3.88	-2.50	0.00	1.36	2.94	5.15	8.51	10.66	12.66	12.93		
<i>DISTANZE PARZIALI TERRENO</i>	3.37	0.38	3.17	2.44	1.25	2.35	1.38	2.43	1.36	1.58	2.21	3.36	1.71	2.00	3.27			
<i>QUOTE TERRENO</i>	584.90	585.00	585.15	586.00	586.65	587.00	587.63	588.00	588.64	589.00	589.42	590.00	590.88	591.45	592.00	592.08		
<i>PROGRESSIVE PROGETTO</i>						-6.15	-5.90	-5.40	-4.90	-2.75	0.00	2.75	3.25	3.75	4.25	6.66	6.96	7.76
<i>DISTANZE PARZIALI PROGETTO</i>						0.25	0.50	0.50	2.15	2.75	2.75	2.75	0.50	0.50	0.50	2.41	0.64	
<i>QUOTE PROGETTO</i>						587.02	586.85	586.86	587.36	588.79	588.85	588.79	588.29	588.29	588.79	590.40	590.51	590.90
DIFFERENZA QUOTE						0.00	0.14		-0.36	-0.68	-0.21	0.36	1.16	0.27	-0.22			


Quantità movimento terre

Tipologia	Area (mq)
Riporto	0.00
Scotico	0.00
Sterro	0.00

Quantità pavimentazione

Strato	Area (m ²)
Finitura pavimentazione	0.00
Fondazione pavimentazione	0.00

TR-MU-31
 Sezione 17
 Progressiva: 0+393.63
 Scala: 1:100
 Q.Rif: 580.00

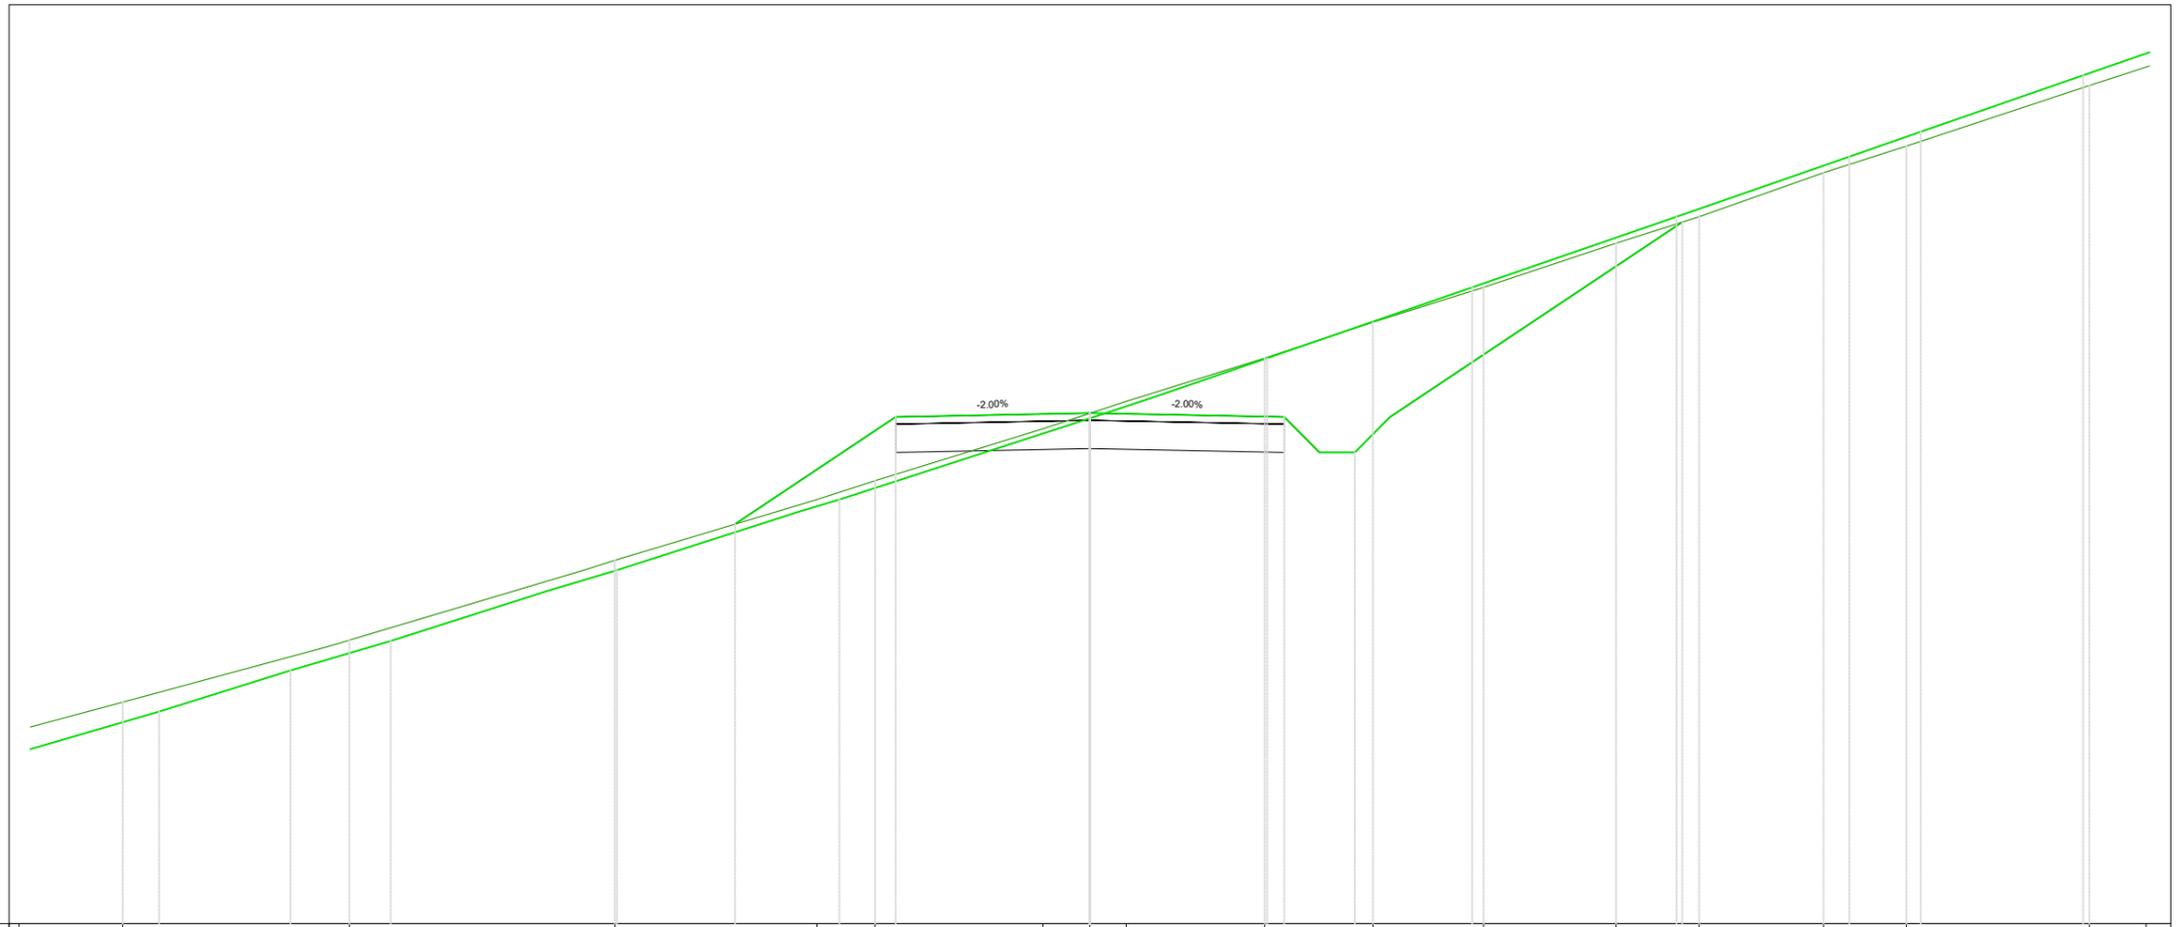

<i>PROGRESSIVE TERRENO</i>	-15.16	-13.69	-10.48	-6.73	-3.86	-3.04	-0.67	0.51	2.47	4.01	5.57	7.45	8.62	10.38	11.56	14.15	14.95	
<i>DISTANZE PARZIALI TERRENO</i>	0.97	0.50	2.87	3.32	2.86	0.82	2.37	0.67	0.51	1.96	1.53	1.57	1.87	1.18	1.76	1.17	2.59	
<i>QUOTE TERRENO</i>	582.74	583.13	584.01	585.14	586.00	586.27	587.00	587.22	587.39	588.00	588.51	589.00	589.63	590.00	590.62	591.00	591.86	592.12
<i>PROGRESSIVE PROGETTO</i>					-5.02	-2.75	0.00			2.75	3.25	3.75	4.25	8.39				
<i>DISTANZE PARZIALI PROGETTO</i>					2.27	2.75	2.75			0.50	0.50	0.50	4.14					
<i>QUOTE PROGETTO</i>					585.65	587.17	587.22			587.17	586.67	586.67	587.17	589.92				
DIFFERENZA QUOTE					0.00	-0.38	-0.59	0.00	0.67	1.59	0.81	0.13	0.00					