

INQUADRAMENTO TERRITORIALE
 SCALA 1:200.000 1 cm = 2 km
 0 4 8 16 km

LEGENDA
 ● Aerogeneratore di progetto
 ■ Comune di riferimento

- LEGENDA**
- ⊗ Aerogeneratore di progetto
 - Piazzola definitiva
 - Piazzola temporanea
 - Area di deposito temporaneo
 - Viabilità di nuova realizzazione
 - Viabilità esistente da adeguare
 - Viabilità esistente
 - - - Cavidotto interrato di connessione
 - Sottostazione Elettrica Utente 3 (SSEU) 150/30 kV
 - AREE NON IDONEE (Delibera 187/2022)
 - Beni culturali (artt. 10 e 11 D.lgs. 42/2004)
 - ▲ di interesse culturale non verificato
 - Tratturi
 - Rete tratturale
 - Fascia di rispetto di 1 km dai tratturi
 - Territori coperti da foreste e boschi D.lgs. 42/04
 - Foreste e boschi (CLC2018)
 - Zone a Conservazione Speciale (ZSC-SIC)
 - PAI - pericolosità idraulica e geomorfologica elevata
 - Pericolo geomorfologico P3
 - Fascia di rispetto di 1500 m dai centri abitati
 - Fascia di rispetto dalle infrastrutture della viabilità
 - Strade comunali
 - Fascia di rispetto di 20 m dalle Strade comunali
 - Strade statali e provinciali
 - Fascia di rispetto di 150 m dalle Strade statali e provinciali
 - AREE NON IDONEE (DM 10/09/2010 - DGR n. 255 dell'8 marzo 2011)
 - AREE tutelate per legge (Art. 142 D.lgs. n. 42/2004)
 - Fiumi, torrenti e corsi d'acqua
 - Aree fiumi 150 m - art. 142, lettera c D.lgs 42/2004
 - Territori coperti da foreste e da boschi
 - AREE di rispetto dalle infrastrutture della viabilità - Strade statali/provinciali
 - Strade statali e provinciali
 - Fascia di rispetto di 200 m dalle Strade statali e provinciali
 - AREE di rispetto da unità abitative
 - Fabbricati di classe catastale A
 - Buffer di 200 m dai fabbricati di classe catastale A
 - Fascia di rispetto di 1200 m dai centri abitati
 - Impianti FER esistenti
 - Impianti eolici
 - Impianti FER in autorizzazione in VIA Nazionale
 - Impianti eolici

SCALA 1:10.000 1 cm = 100 m
 0 205 410 820 m

REV.	DESCRIZIONE	DISIGN.	CONTROL.	APPROV.	DATA
0					09/2023

Montana Montana S.p.A. Tel. +39.02.54118173 Via Carlo Argello Fumagalli, 6 Fax +39.02.54128890 P.IVA 10414270156 20143 Milano www.montanambiente.com Cap. Soc. 500.000,00 € Milano (sede certificata ISO) | Brescia | Palermo | Cagliari | Roma | Siracusa



Comittente **Aer Soléir** MUSA EOLICA S.R.L. LARGO GUIDO DONEGANI 2, 20121 MILANO C.F. 12339490968

Progettista ING. LAURA CONTI Iscritta all'Ordine degli Ingegneri della Provincia di Pavia n. 1726

Oggetto **IMPIANTO EOLICO "MUSA" DA 244,8 MW**
 Comuni di Bonefro, Casacalenda, Monacilioni, Ripabottoni, Sant'Elia a Pianisi (CB)

Tavola **AREE NON IDONEE ALL'INSTALLAZIONE DI FER** N. Tav. **R01_T09.2**

N. Rif. 2908_S111_MUSA_SIA_R01_T09_Rev0_ANI Scala 1:10.000
 È VIETATA LA RIPRODUZIONE DI QUESTO DOCUMENTO SENZA PREVENTIVA AUTORIZZAZIONE SCRITTA DELLA MONTANA SPA

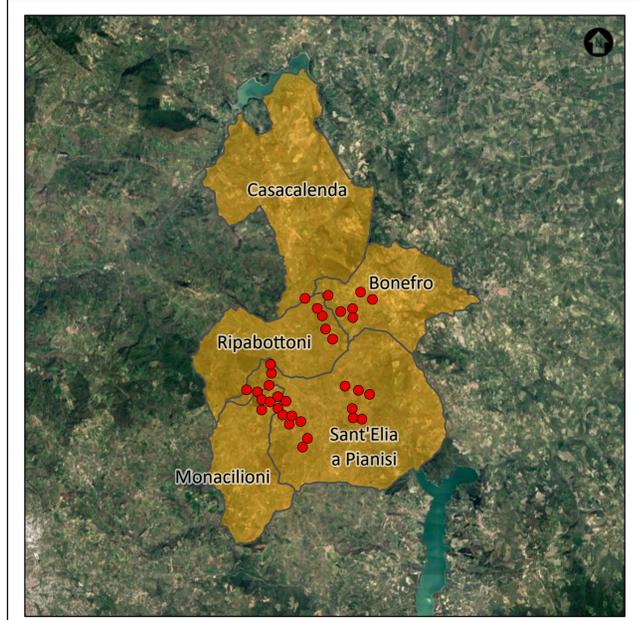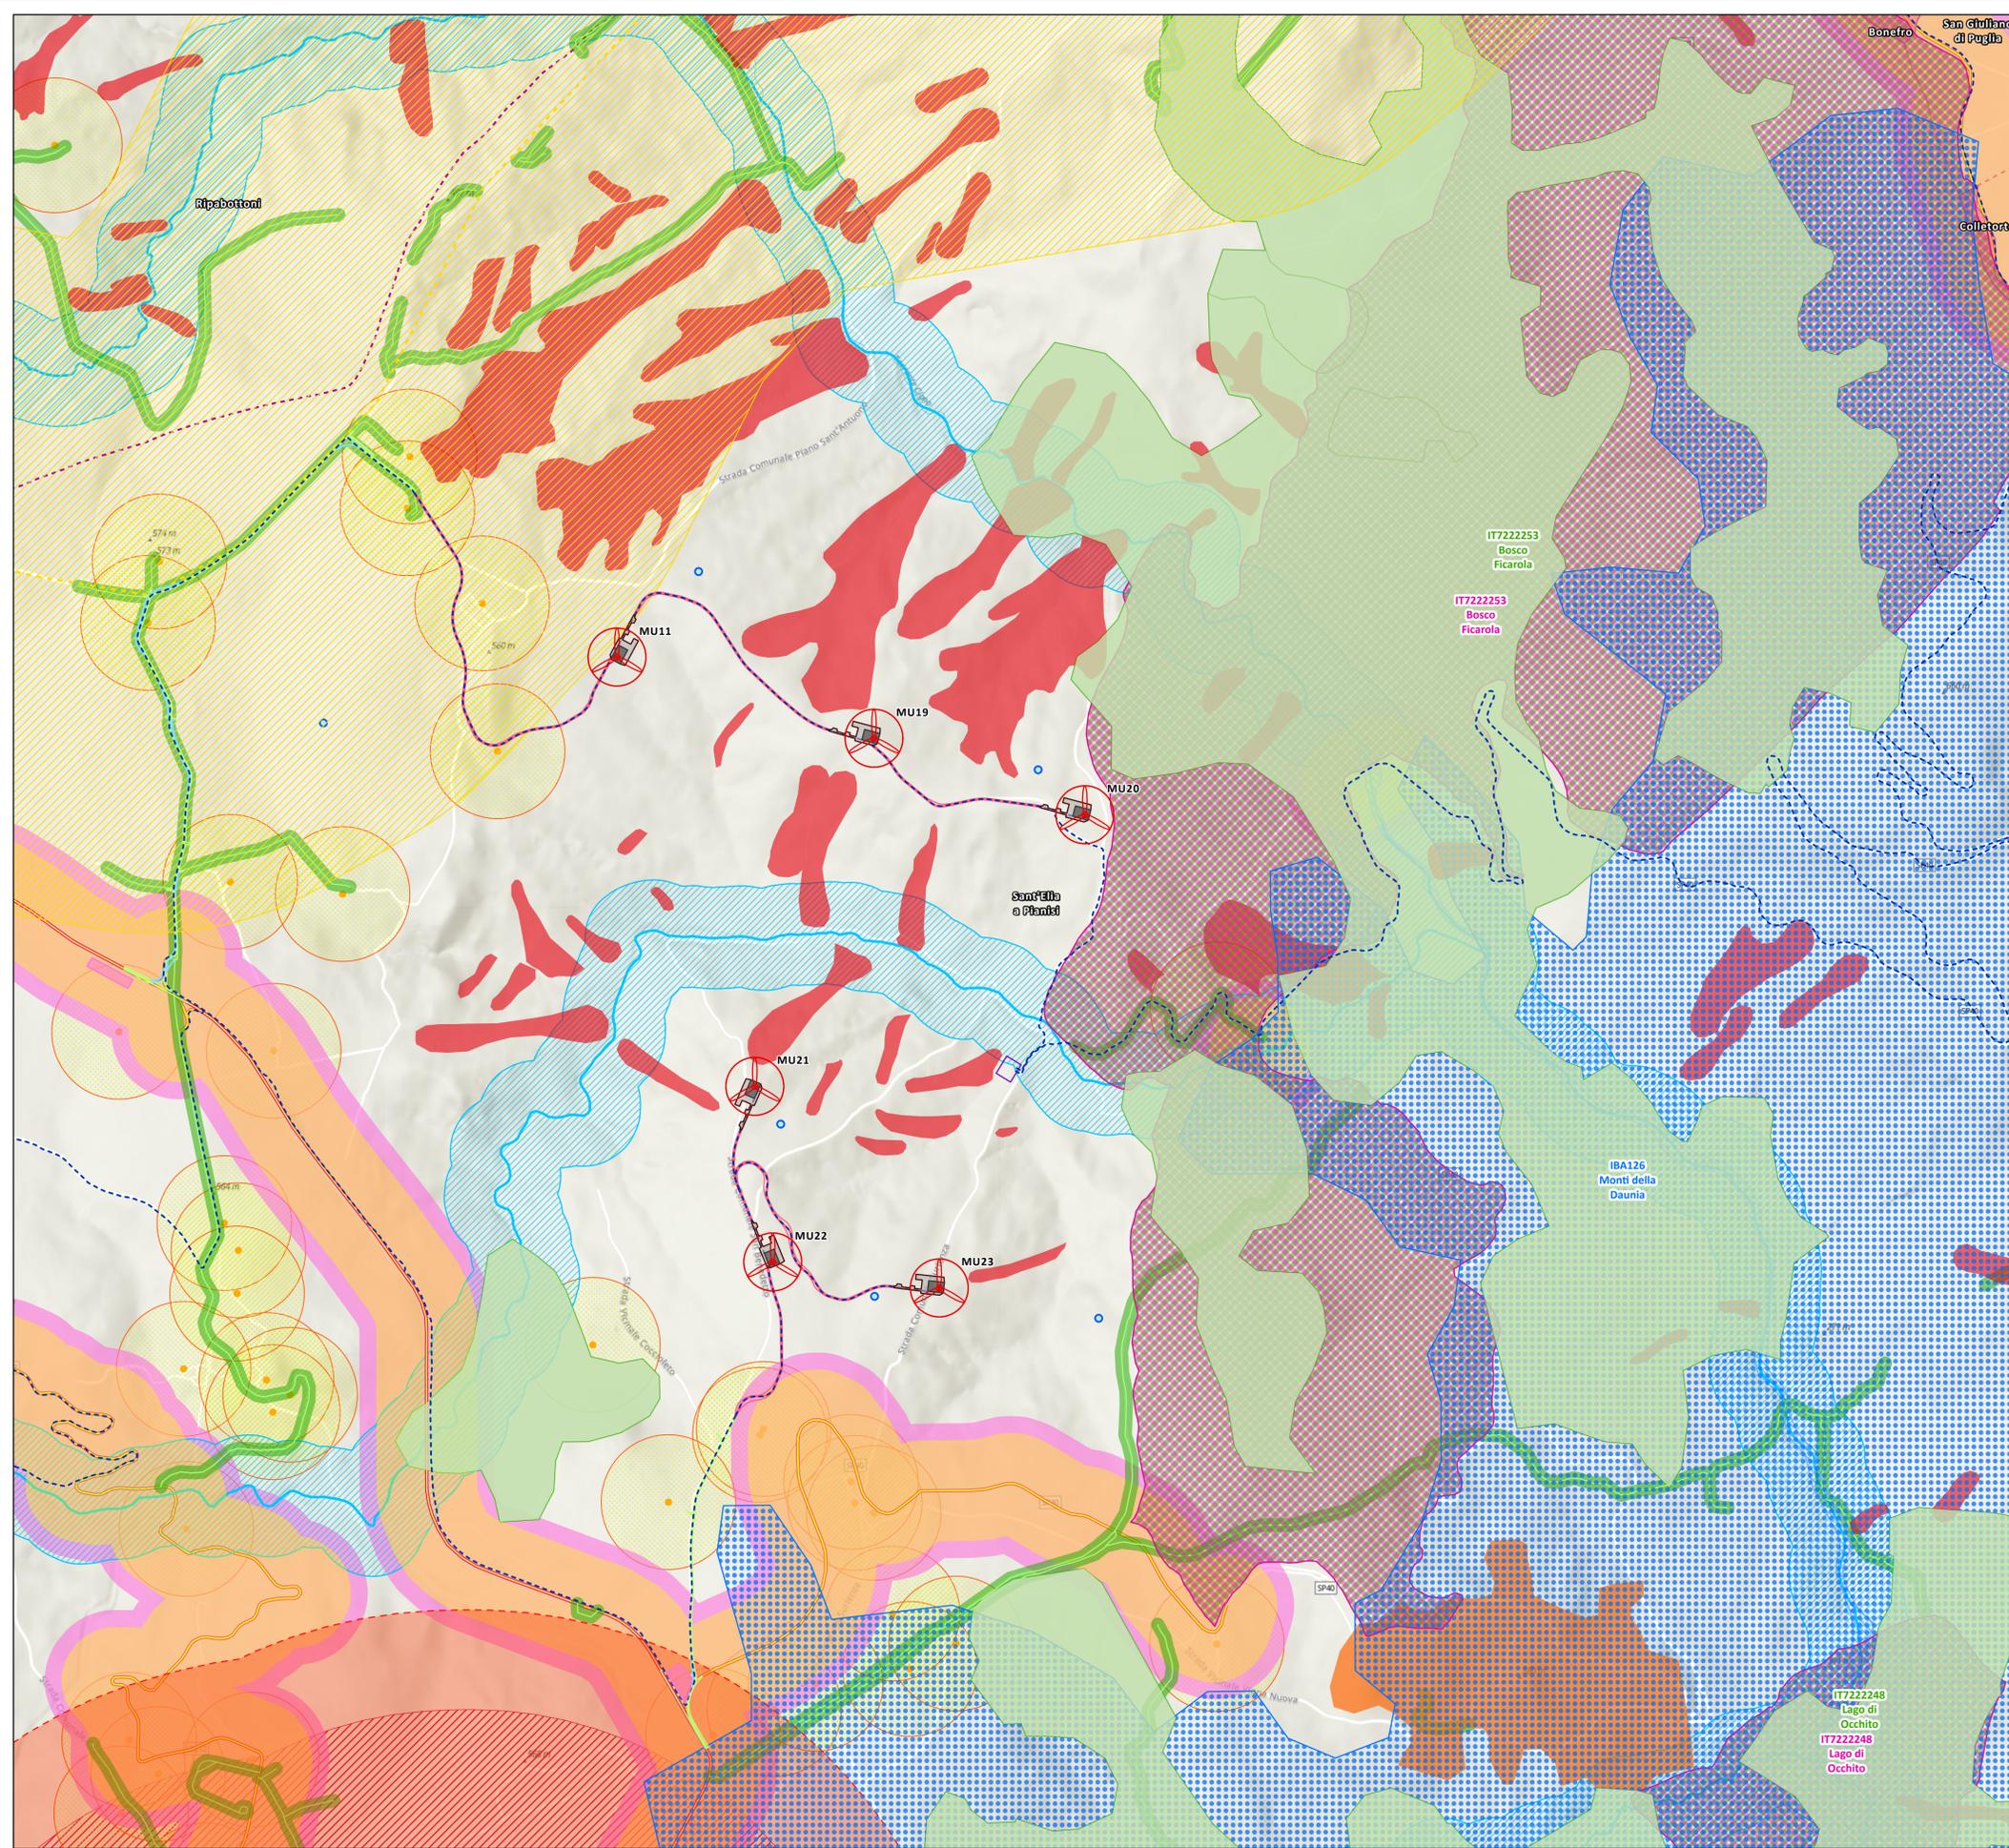

INQUADRAMENTO TERRITORIALE
 SCALA 1:200.000 1 cm = 2 km

LEGENDA
 ● Aerogeneratore di progetto
 ■ Comune di riferimento

- LEGENDA**
- Aerogeneratore di progetto
 - Piazzola definitiva
 - Piazzola temporanea
 - Area di deposito temporaneo
 - Viabilità di nuova realizzazione
 - Viabilità esistente da adeguare
 - Viabilità esistente
 - Cavidotto interrato di connessione
 - Sottostazione Elettrica Utente 2 (SSEU) 150/30 kV
 - AREE NON IDONEE (Delibera 187/2022)**
 - Tratturi**
 - Rete tratturale
 - Fascia di rispetto di 1 km dai tratturi
 - Territori coperti da foreste e boschi D.lgs. 42/04**
 - Foreste e boschi (CLC2018)
 - Important Bird Areas IBA
 - Rete Natura 2000
 - Zone Protezione Speciale (ZPS)
 - Zone a Conservazione Speciale (ZSC-SIC)
 - Oliveti e vigneti (Uds 2018)**
 - Oliveto
 - PAI - pericolosità idraulica e geomorfologica elevata**
 - Pericolo geomorfologico P3
 - Pericolo idraulico P3
 - Fascia di rispetto di 1500 m dai centri abitati
 - Fascia di rispetto dalle infrastrutture della viabilità**
 - Strade comunali
 - Fascia di rispetto di 20 m dalle Strade comunali
 - Strade statali e provinciali
 - Fascia di rispetto di 150 m dalle Strade statali e provinciali
 - AREE NON IDONEE (DM 10/09/2010 - DGR n. 255 dell'8 marzo 2011)**
 - Arete tutelate per legge (Art. 142 D.lgs. n. 42/2004)**
 - Fiumi, torrenti e corsi d'acqua
 - Aree fiumi 150 m - art. 142, lettera c D.lgs 42/2004
 - Territori coperti da foreste e da boschi
 - Art. 136 D.lgs. n. 42/2004**
 - Immobili e aree dichiarati di notevole interesse pubblico
 - Arete di rispetto dalle infrastrutture della viabilità - Strade statali/provinciali**
 - Strade statali e provinciali
 - Fascia di rispetto di 200 m dalle Strade statali e provinciali
 - Arete di rispetto da unità abitative**
 - Fabbricati di classe catastale A
 - Buffer di 200 m dai fabbricati di classe catastale A
 - Fascia di rispetto di 1200 m dai centri abitati
 - Impianti FER in autorizzazione in VIA Nazionale**
 - Impianti eolici

SCALA 1:10.000 1 cm = 100 m

0	205	410	820 m
---	-----	-----	-------

0	REV.	DESCRIZIONE	SD	IG	LC	09/2023
			DESIGN.	CONTROL.	APPROV.	DATA

Montana Montana S.p.A. Via Carlo Argello Fumagalli, 6 20143 Milano
 Tel. +39.02.54118173 Fax +39.02.54128890 www.montanaambiente.com Cap. Soc. 500.000,00 €



Aer Soléir COMMITTENTE
MUSA EOLICA S.R.L.
 LARGO GUIDO DONEGANI 2, 20121 MILANO
 C.F. 12339490968

Progettista: ING. LAURA CONTI
 Iscritta all'Ordine degli Ingegneri della Provincia di Pavia n. 1726

Oggetto: **IMPIANTO EOLICO "MUSA" DA 244,8 MW**
 Comuni di Bonefro, Casacalenda, Monacilioni, Ripabottoni, Sant'Elia a Pianisi (CB)

Tavola: **AREE NON IDONEE ALL'INSTALLAZIONE DI FER** N. Tav. **R01_T09.3**

N. Rif. 2908_5111_MUSA_SIA_R01_T09_Rev0_ANI
 È VIETATA LA RIPRODUZIONE DI QUESTO DOCUMENTO SENZA PREVENTIVA AUTORIZZAZIONE SCRITTA DELLA MONTANA SPA

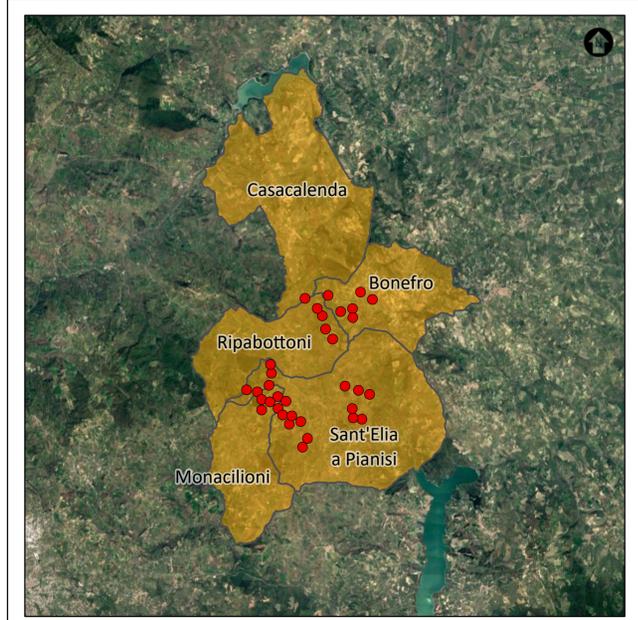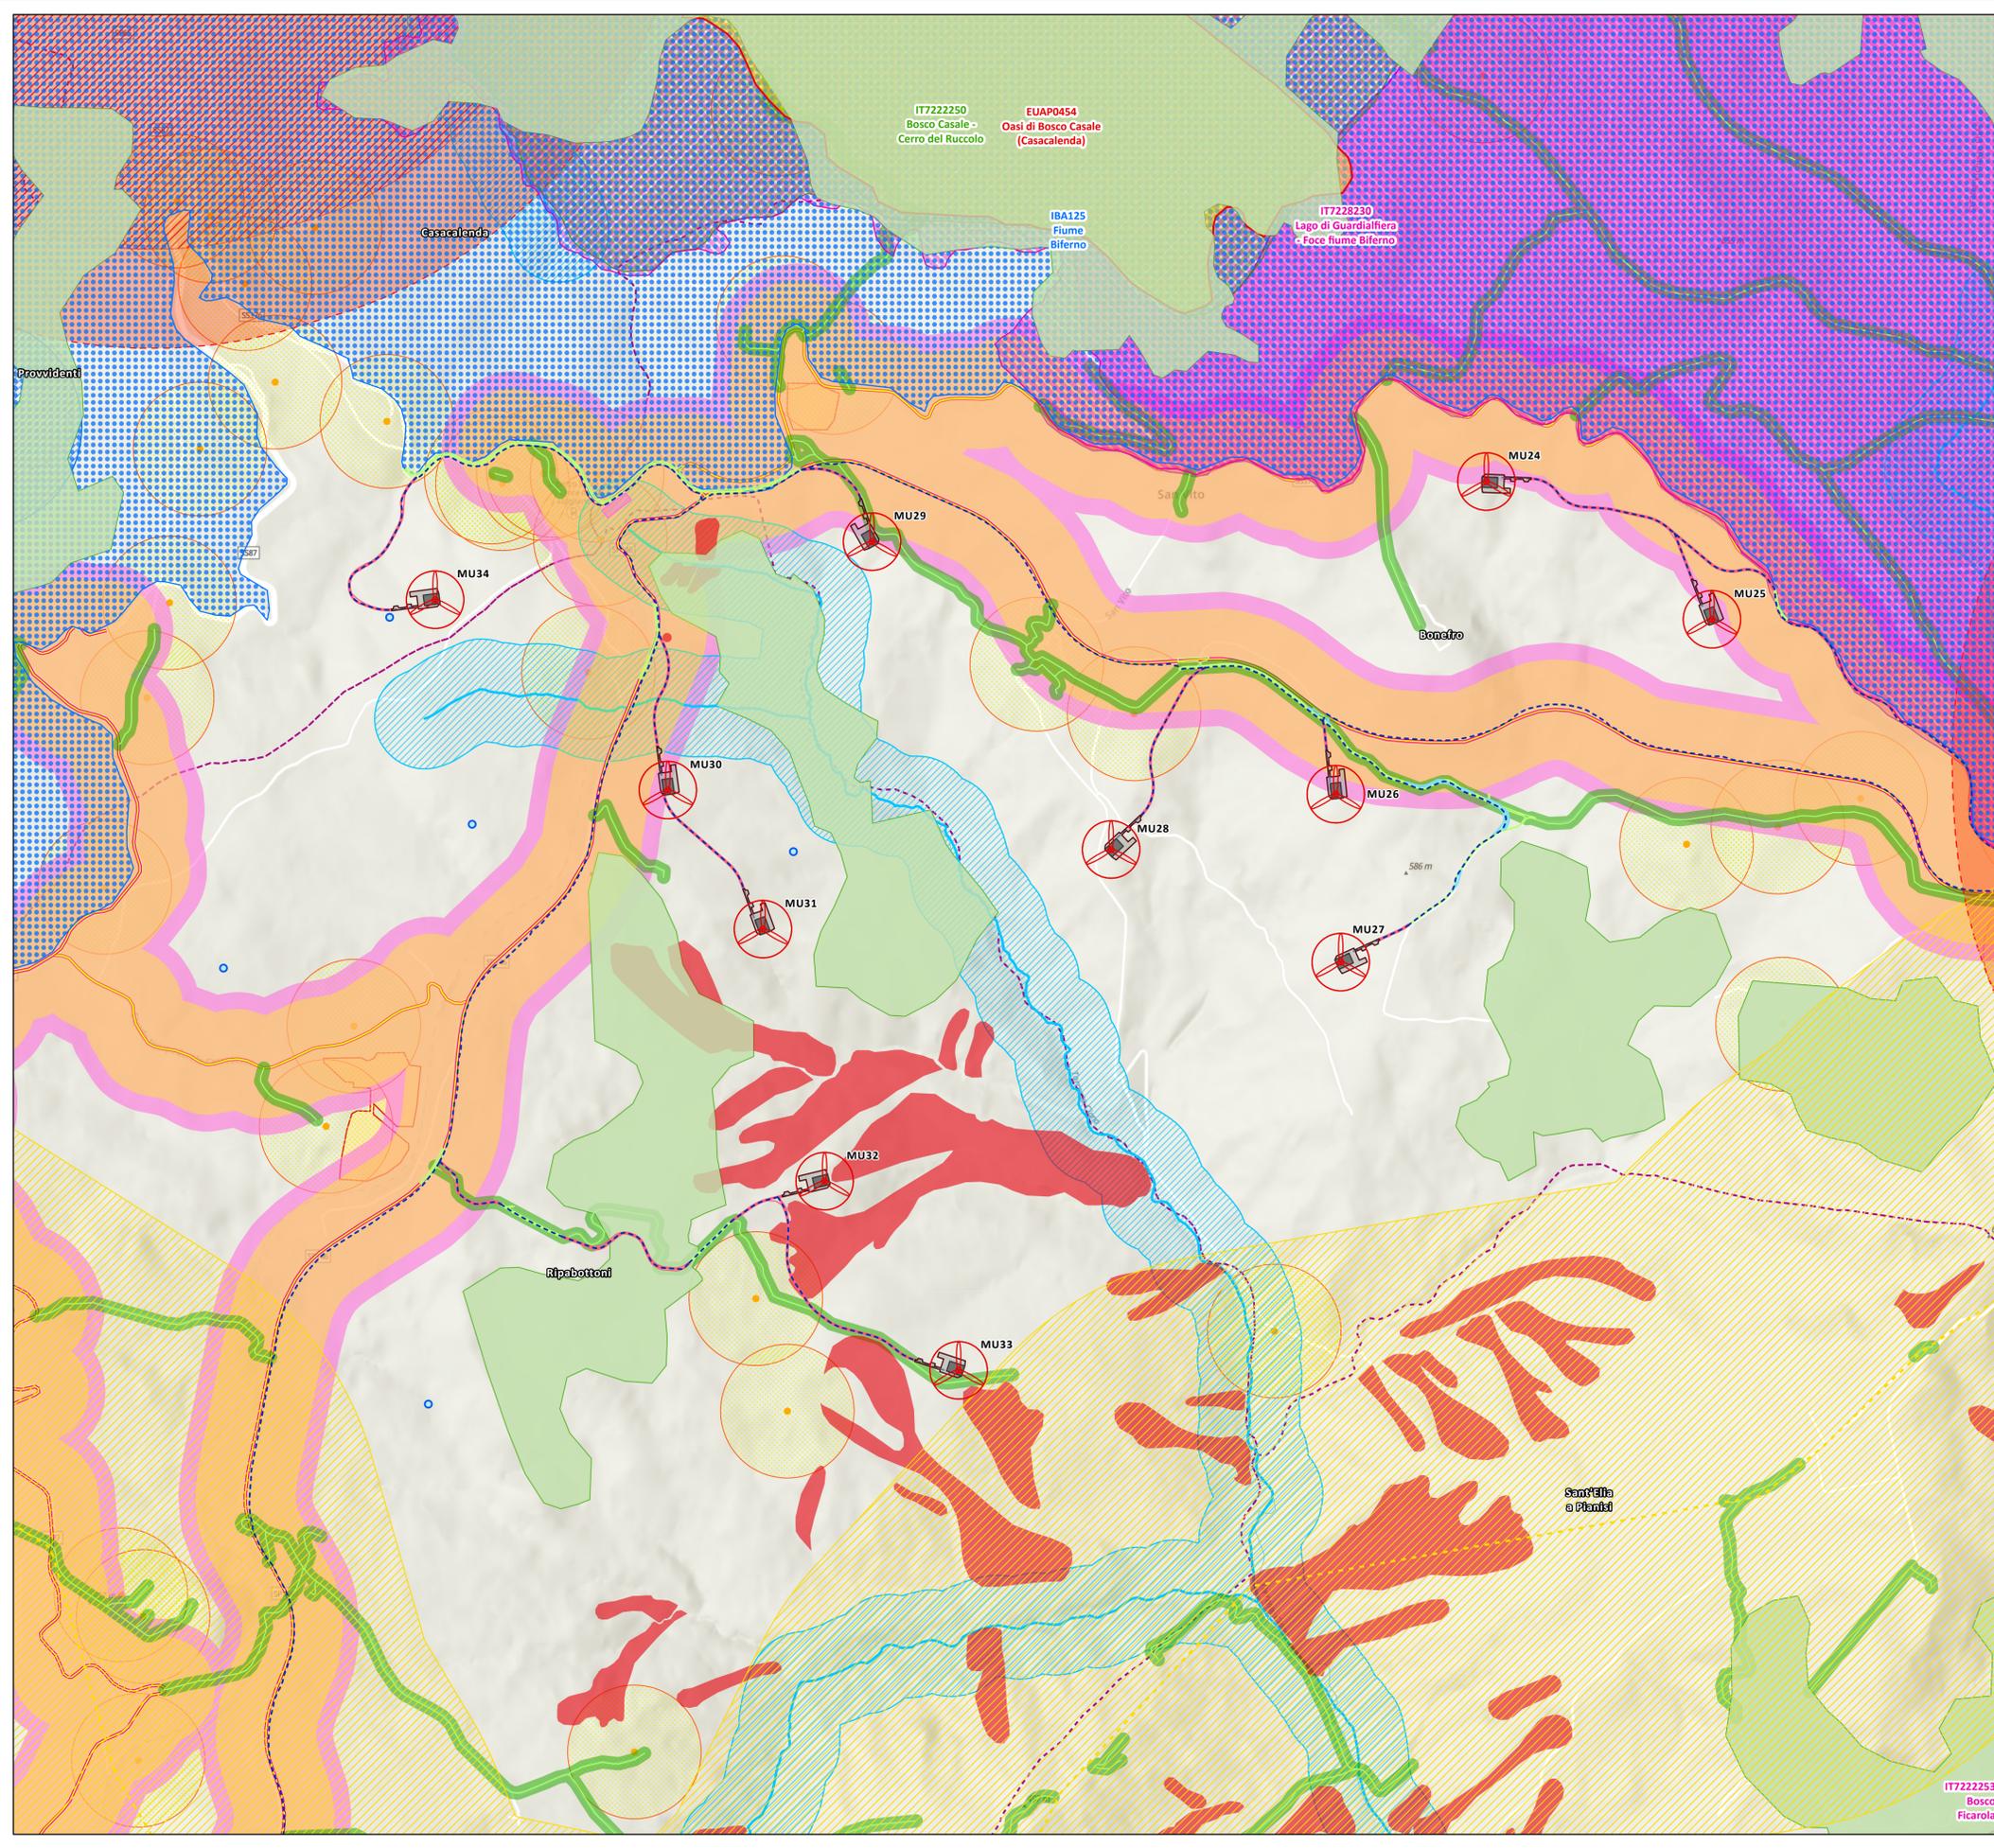

INQUADRAMENTO TERRITORIALE
 SCALA 1:200.000 1 cm = 2 km
 0 4 8 16 km

LEGENDA
 ● Aerogeneratore di progetto
 ■ Comune di riferimento

- LEGENDA**
- ⊗ Aerogeneratore di progetto
 - Piazzola definitiva
 - Piazzola temporanea
 - Area di deposito temporaneo
 - Viabilità di nuova realizzazione
 - Viabilità esistente da adeguare
 - Viabilità esistente
 - Cavidotto interrato di connessione
 - AREE NON IDONEE (Delibera 187/2022)**
 - Rete tratturale
 - Fascia di rispetto di 1 km dai tratturi
 - Territori coperti da foreste e boschi D.lgs. 42/04**
 - Foreste e boschi (CLC2018)
 - Aree Naturali Protette**
 - Aree Protette EUAP
 - Important Bird Areas IBA
 - Rete Natura 2000
 - Zone Protezione Speciale (ZPS)
 - Zone a Conservazione Speciale (ZSC-SIC)
 - PAI - pericolosità idraulica e geomorfologica elevata
 - Pericolo geomorfologico P3
 - Pericolo idraulico P3
 - Fascia di rispetto di 1500 m dai centri abitati
 - Fascia di rispetto dalle infrastrutture della viabilità**
 - Strade comunali
 - Fascia di rispetto di 20 m dalle Strade comunali
 - Strade statali e provinciali
 - Fascia di rispetto di 150 m dalle Strade statali e provinciali
 - AREE NON IDONEE (DM 10/09/2010 - DGR n. 255 dell'8 marzo 2011)**
 - Aree tutelate per legge (Art. 142 D.lgs. n. 42/2004)**
 - Fiumi, torrenti e corsi d'acqua
 - Aree fiumi 150 m - art. 142, lettera c D.lgs 42/2004
 - Fascia di rispetto di 300 m dai laghi
 - Territori coperti da foreste e da boschi
 - Art. 136 D.lgs. n. 42/2004**
 - Immobili e aree dichiarati di notevole interesse pubblico
 - Aree di rispetto dalle infrastrutture della viabilità - Strade statali/provinciali**
 - Strade statali e provinciali
 - Fascia di rispetto di 200 m dalle Strade statali e provinciali
 - Aree di rispetto da unità abitative**
 - Fabbricati di classe catastale A
 - Buffer di 200 m dai fabbricati di classe catastale A
 - Fascia di rispetto di 1200 m dai centri abitati
 - Impianti FER esistenti**
 - Impianti eolici
 - Impianti fotovoltaici
 - Impianti FER in autorizzazione in VIA Nazionale**
 - Impianti eolici

SCALA 1:10.000 1 cm = 100 m
 0 205 410 820 m

REV.	DESCRIZIONE	DISEGN.	CONTROL.	APPROV.	DATA
0					09/2023

Montana Montana S.p.A. Tel. +39.02.54118173
 Via Carlo Argello Fumagalli, 6 Fax +39.02.54128890 P.IVA 10414270156
 20143 Milano www.montanambiente.com Cap. Soc. 500.000,00 €
 Milano (sede certificata ISO) | Brescia | Palermo | Cagliari | Roma | Siracusa

Comittente **Aer Soléir** **MUSA EOLICA S.R.L.**
 LARGO GUIDO DONEGANI 2, 20121 MILANO
 C.F. 12339490968

Progettista **ING. LAURA CONTI**
 Iscritta all'Ordine degli Ingegneri della Provincia di Pavia n. 1726

Oggetto **IMPIANTO EOLICO "MUSA" DA 244,8 MW**
 Comuni di Bonefro, Casacalenda, Monacilioni, Ripabottoni,
 Sant'Elia a Pianisi (CB)

Tavola **AREE NON IDONEE ALL'INSTALLAZIONE DI FER** N. Tav. **R01_T09.4**

N. Rif. 2908_S111_MUSA_SIA_R01_T09_Rev0_ANI
 Scale 1:10.000
 È VIETATA LA RIPRODUZIONE DI QUESTO DOCUMENTO SENZA PREVENTIVA AUTORIZZAZIONE SCRITTA DELLA MONTANA SPA