





Legenda

layout
 Layout
 Cavidotto

Area vasta di analisi

impianti esist_aut_in corso di aut
 FV esistente - n.2 impianti
 in autorizzazione (WEB)
 in autorizzazione (WPD)

wtg_ex_aut_buffer_clipAreaVasta_Copia
 autorizzato
 esistenti

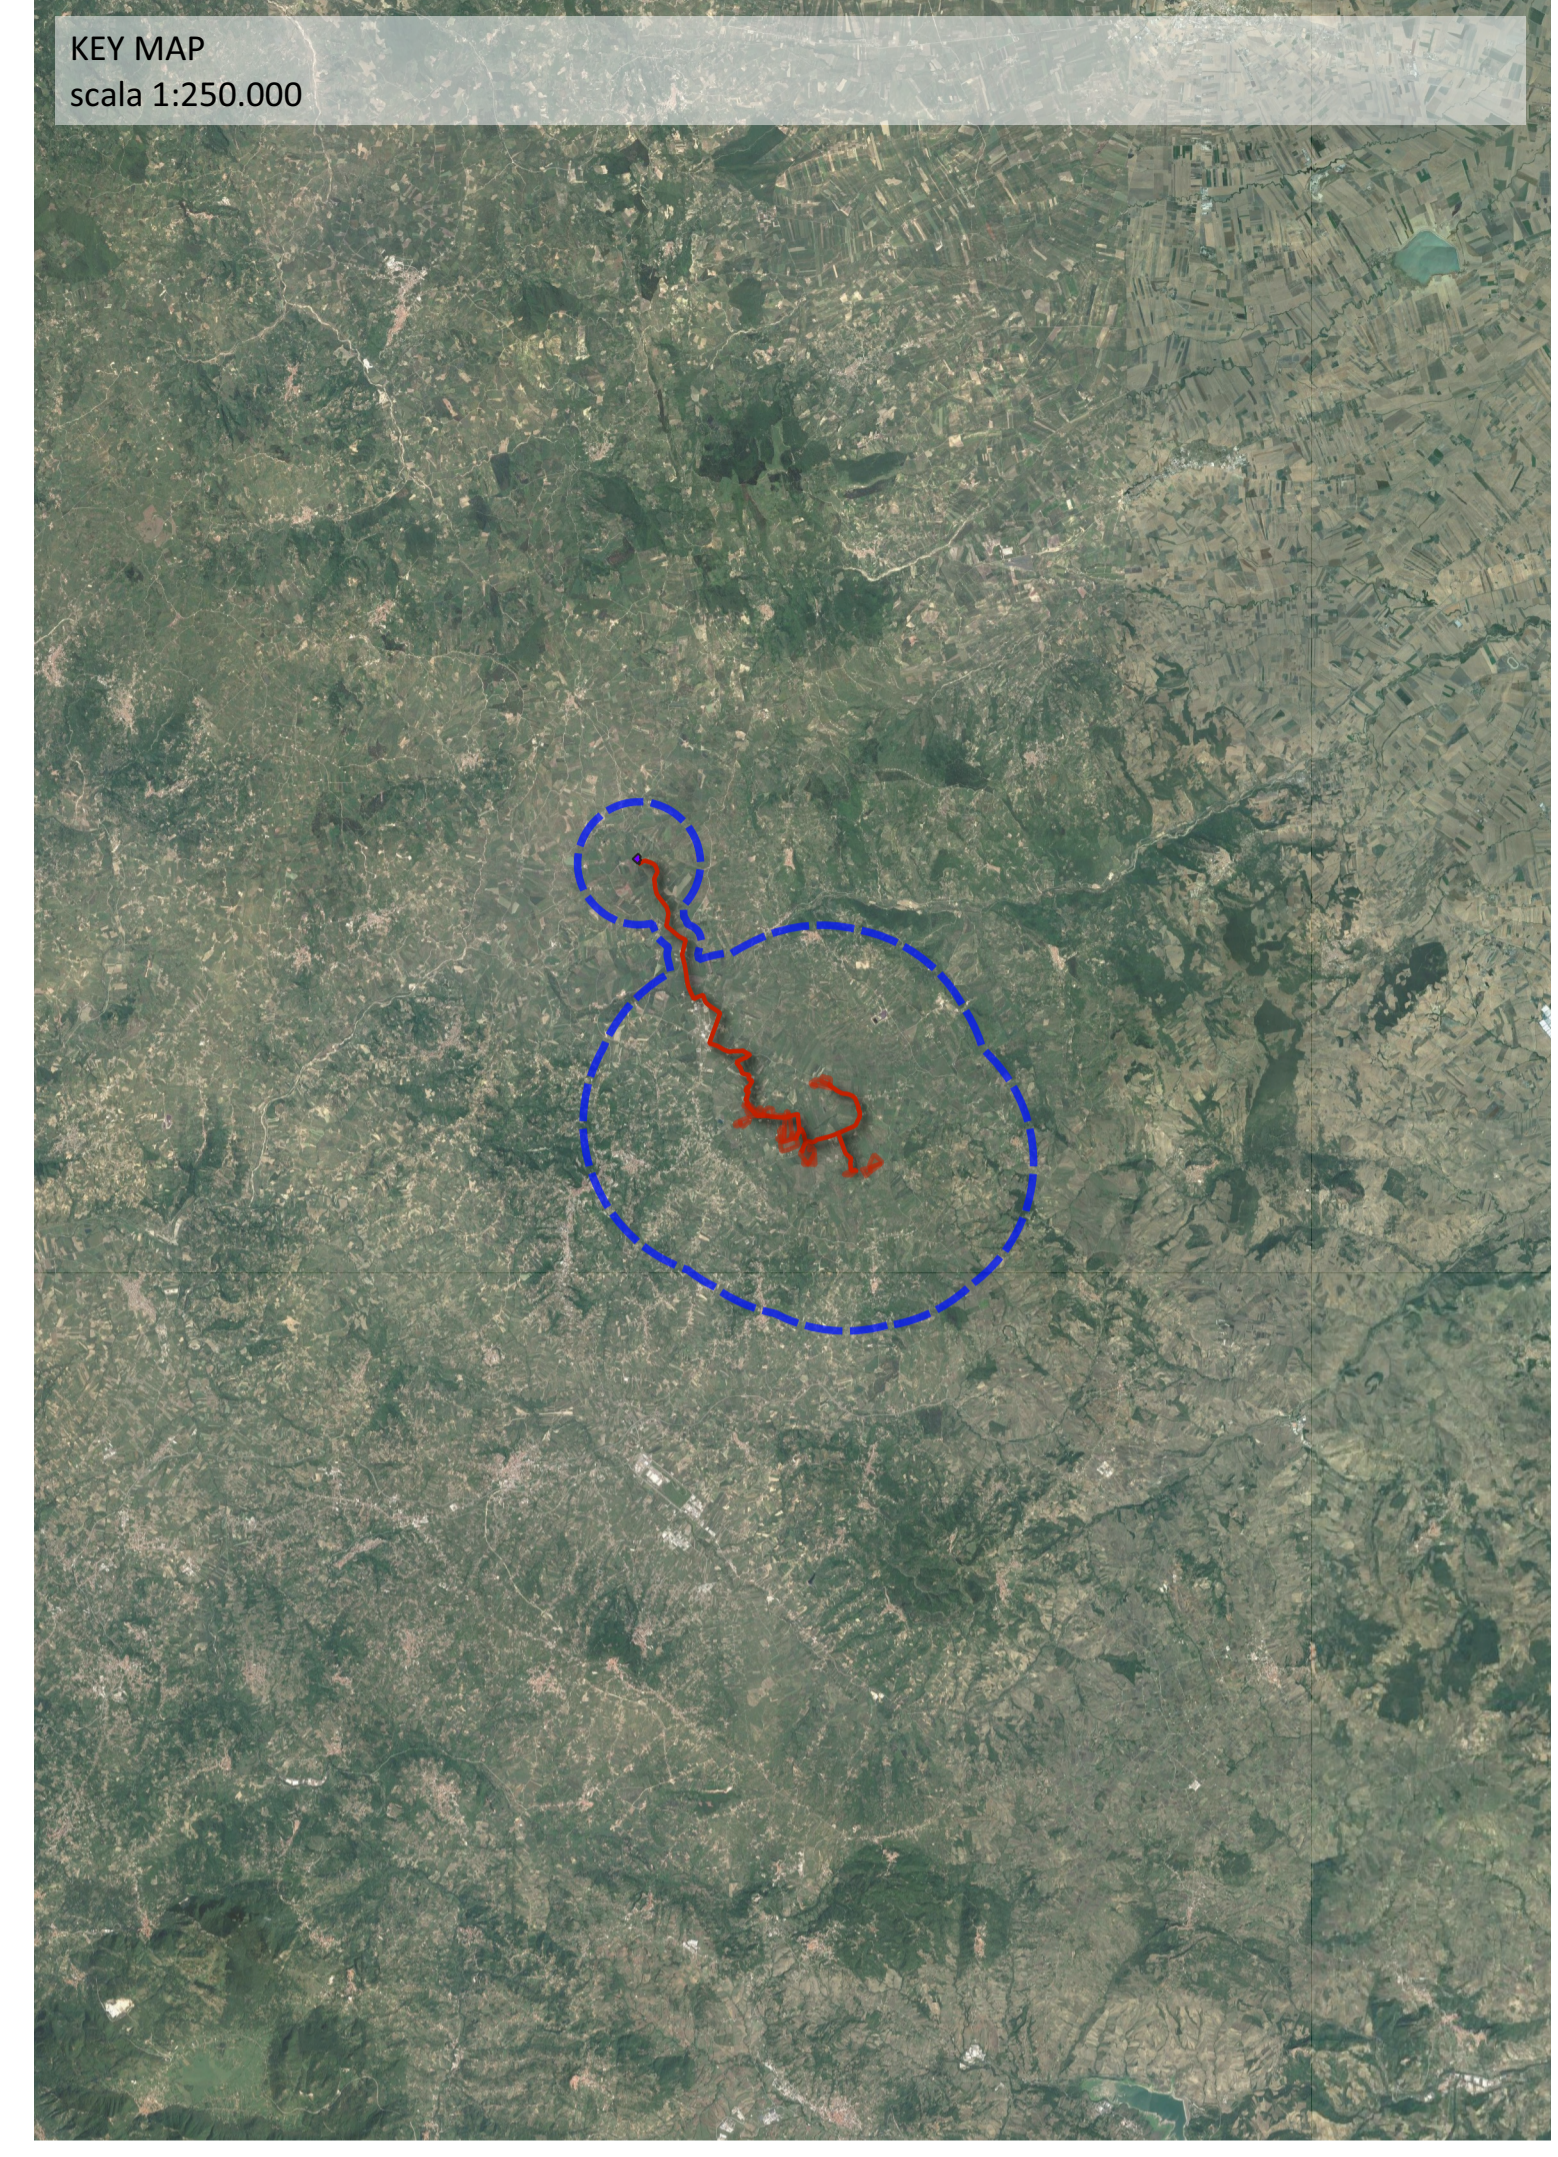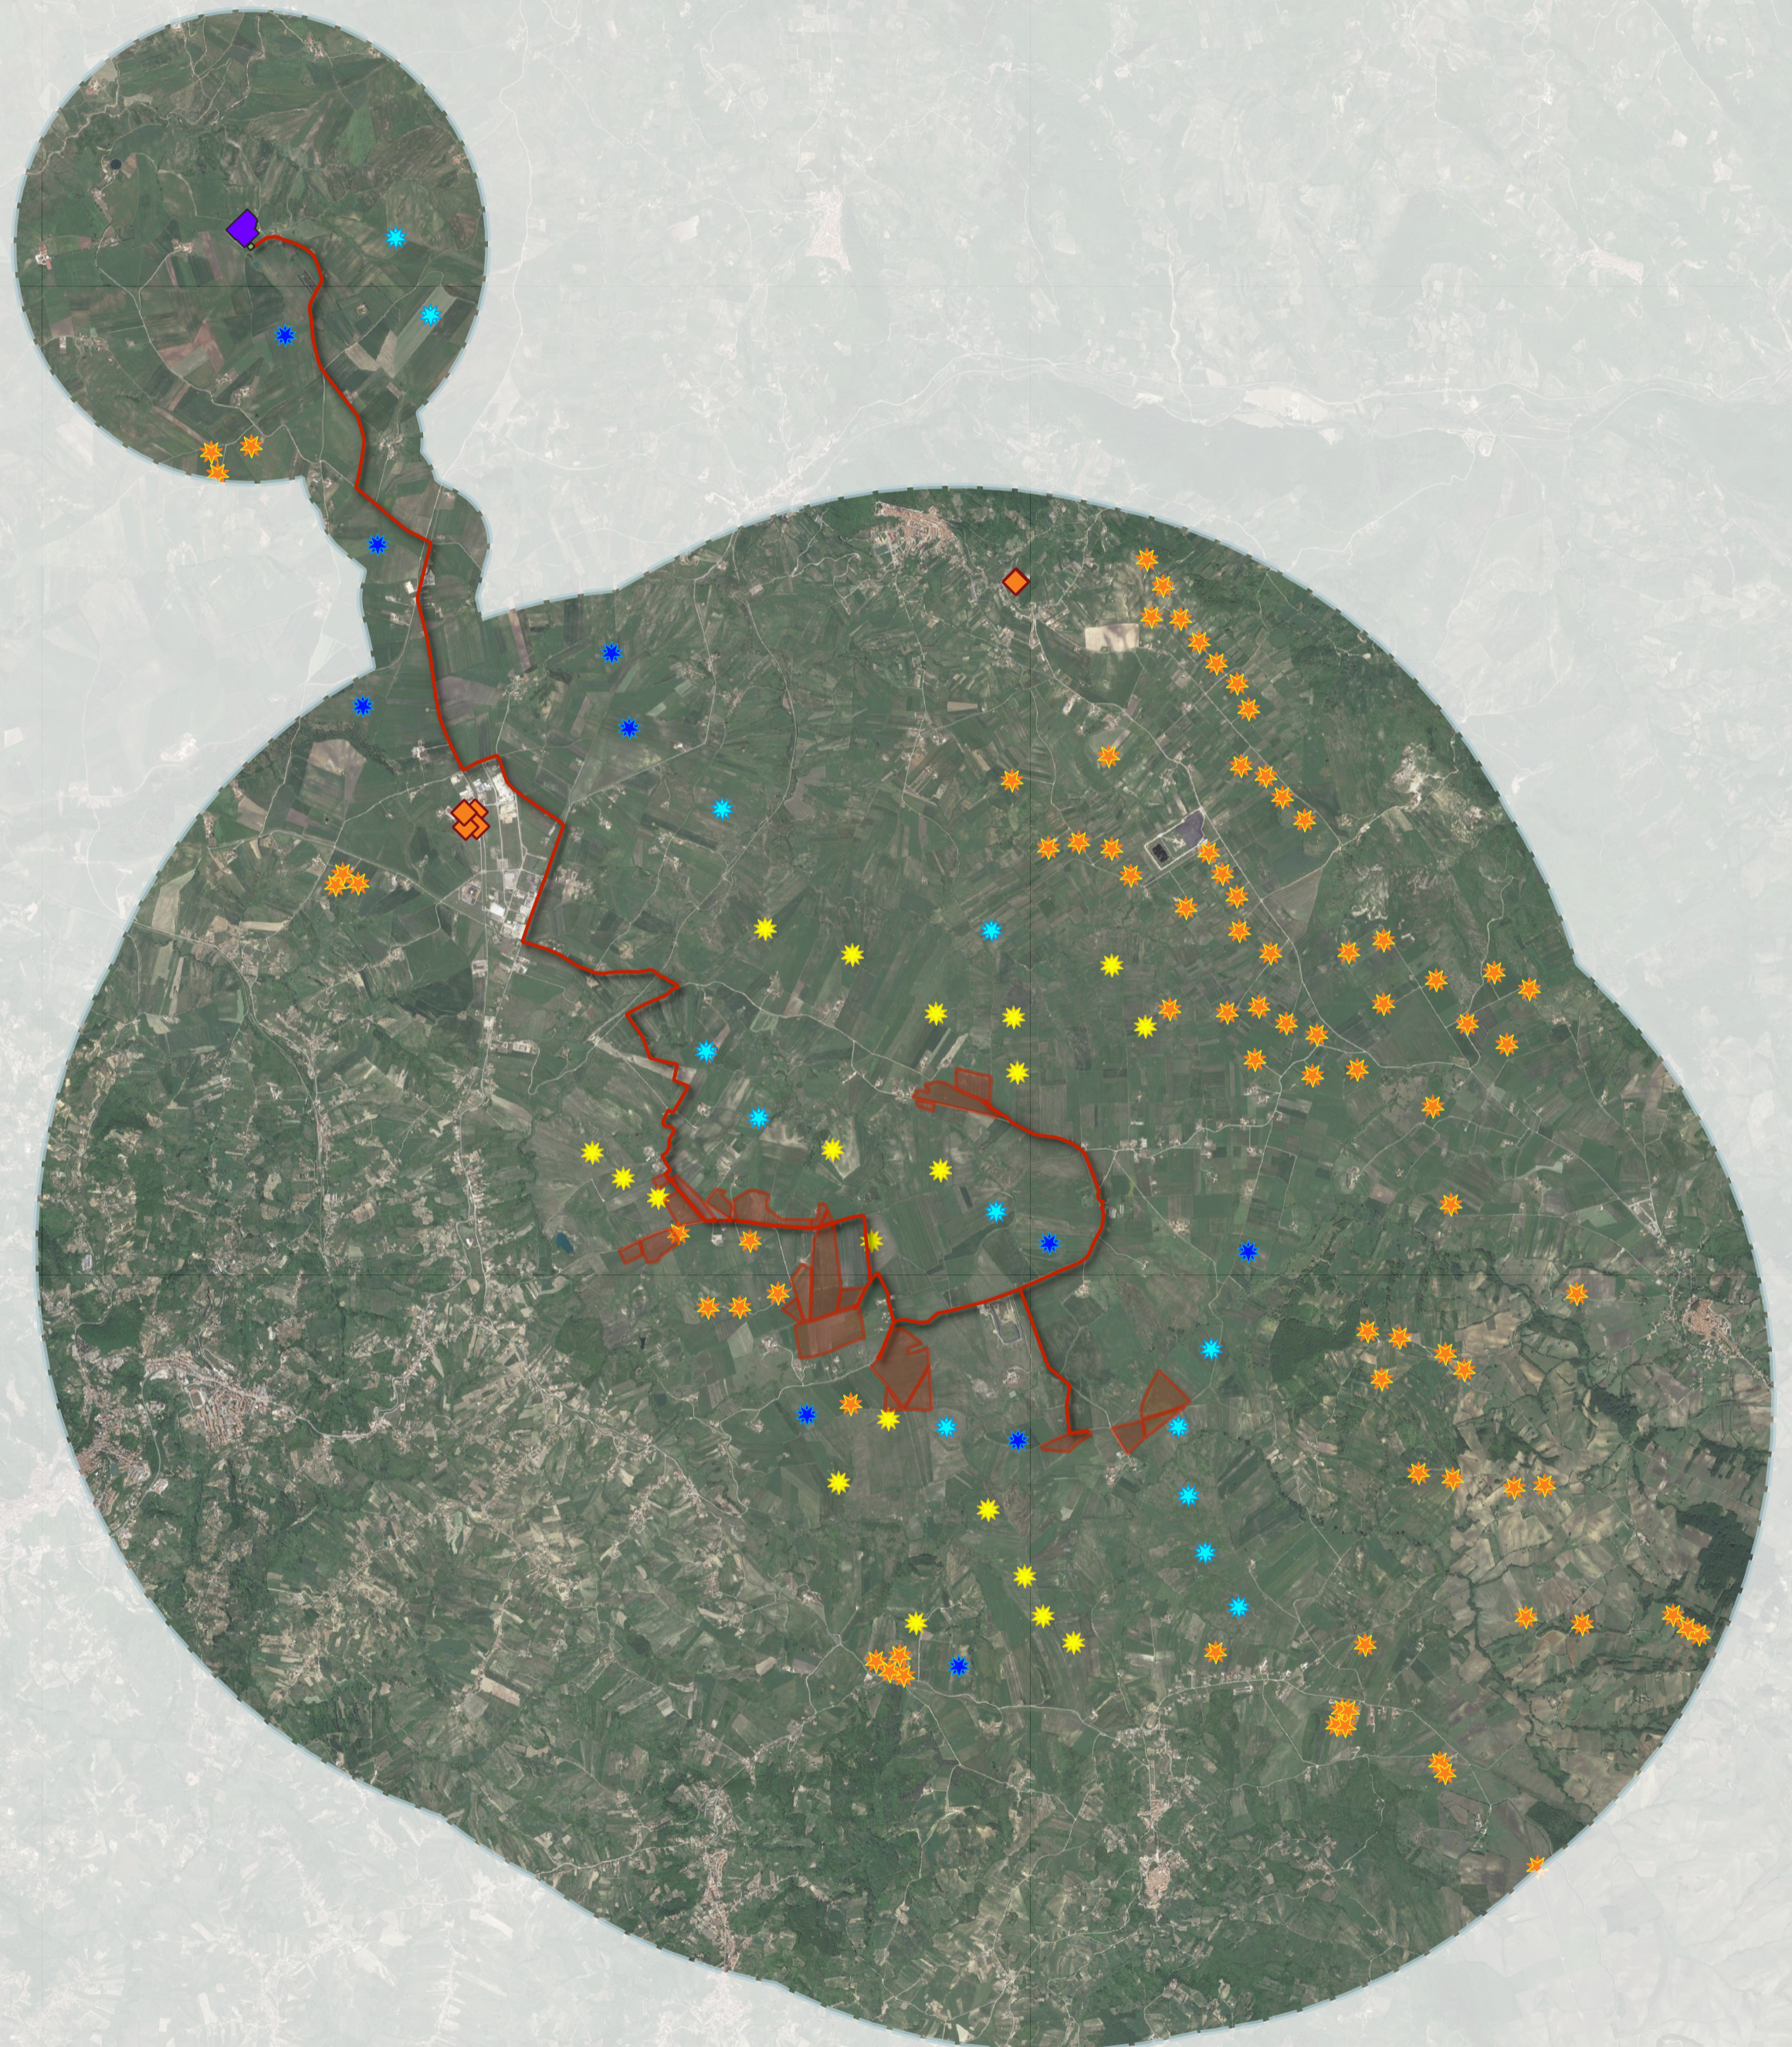

RISPOSTA ALLA RICHIESTA DI INTEGRAZIONI MIC

Lavori di realizzazione di un parco agrovoltaico della potenza di 103 MW con annesso impianto di storage e delle relative opere connesse nel comune di Ariano Irpino (AV)

Titolo elaborato
Inquadramento impianti eolici esistenti, autorizzati ed in fase di autorizzazione

Codice elaborato
F0500GT02A


Scala
1:50 000

Reproduzione o consegna a terzi solo dietro specifica autorizzazione

Progettazione



F4 Ingegneria srl
 Via Di Giura - Centro Direzionale, 85100 Potenza
 Tel: +39 0971 1944797 - Fax: +39 0971 55452
 www.f4ingegneria.it - f4ingegneria@pec.it

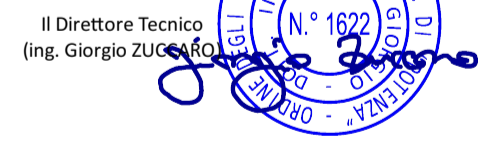

Il Direttore Tecnico
 (Ing. Giorgio ZUCCARO)



Società certificata secondo le norme UNI-EN ISO 9001:2015 e UNI-EN ISO 14001:2015 per l'erogazione di servizi di ingegneria nei settori: civile, idraulica, acustica, energia, ambiente (settore AF: 34).

Gruppo di lavoro

- Ing. Mauro MARELLA
- Ing. Marco LORUSSO
- Ing. Pierfrancesco ZIRPOLI
- dott.for. Luigi ZUCCARO
- Ing. Luca FRESCURA
- Ing. Antonella NOLE
- Ing. Denise TELESCA
- arch. Gaia TELESCA
- dott.ssa Luciana TELESCA
- Ing. Cristina GUGLIELMI
- Ing. Mariuella NARDOLIZZA
- Ing. Beniamino D'ERCOLE
- Dr. agr. Maria Rosaria MONTANARELLA
- Ing. Maria Antonia CARLUCCI



EPF srl
 Via Cesare Battisti, 116 83053 S. Andrea di Conza (AV)
 Tel e Fax+39 0827 35687

Committente

WEB PV ARIANO S.R.L.
 Via Leonardo Da Vinci 15, 39100 Bolzano (Bz)

Presidente del Consiglio di Amministrazione
 Kainz Reinhard

Data	Descrizione	Redatto	Verificato	Approvato
Ottobre 2023	Prima emissione	MCA	MMA	GZU