


Legenda

- Limite giurisdizione AdSP
- Proposta nuovo limite giurisdizione AdSP

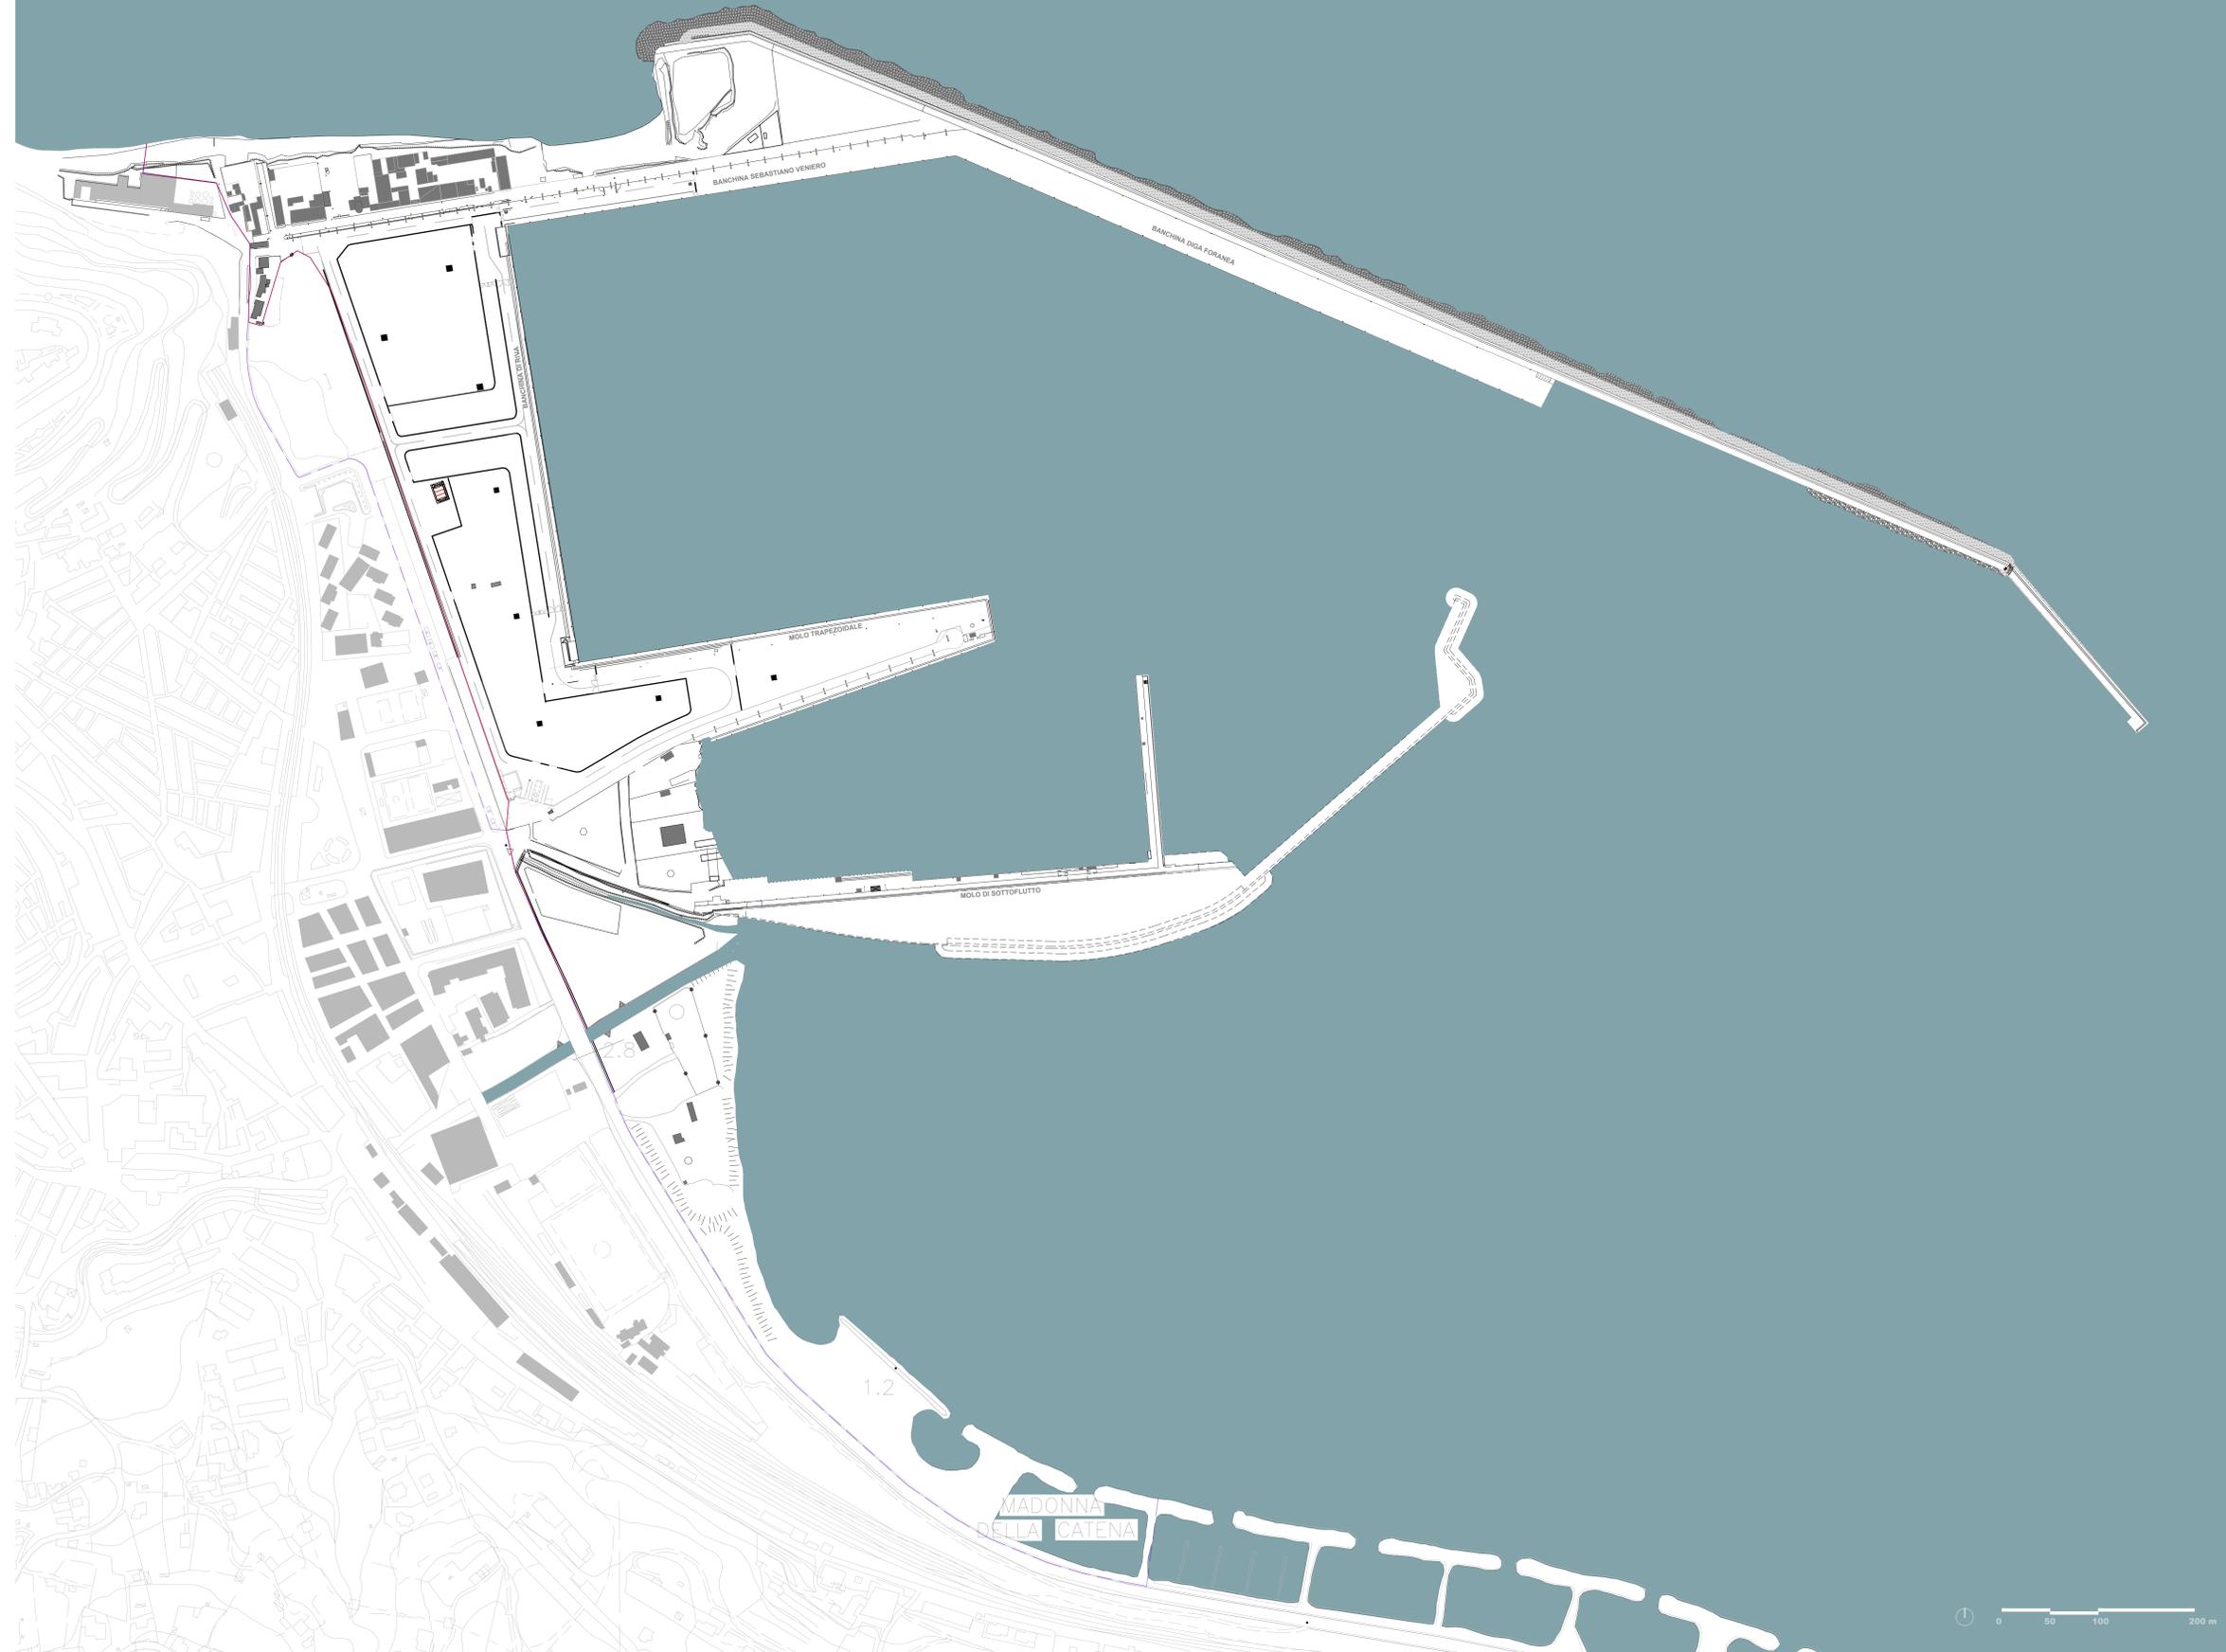

PRP | Piano Regolatore Portuale
Termini Imerese WATERFRONT
Un nuovo porto con funzioni integrate
Tav 1
La nuova carta tecnica dell'area portuale

Presidente dell'AdSP
Dott. Pasquino Monti

Direttore tecnico
Ing. Enrico Petralia

Area Tecnica
Pian. Ter. Cosimo Camarda

Consulente scientifico
Prof. Arch. Maurizio Carta