



Fase 0

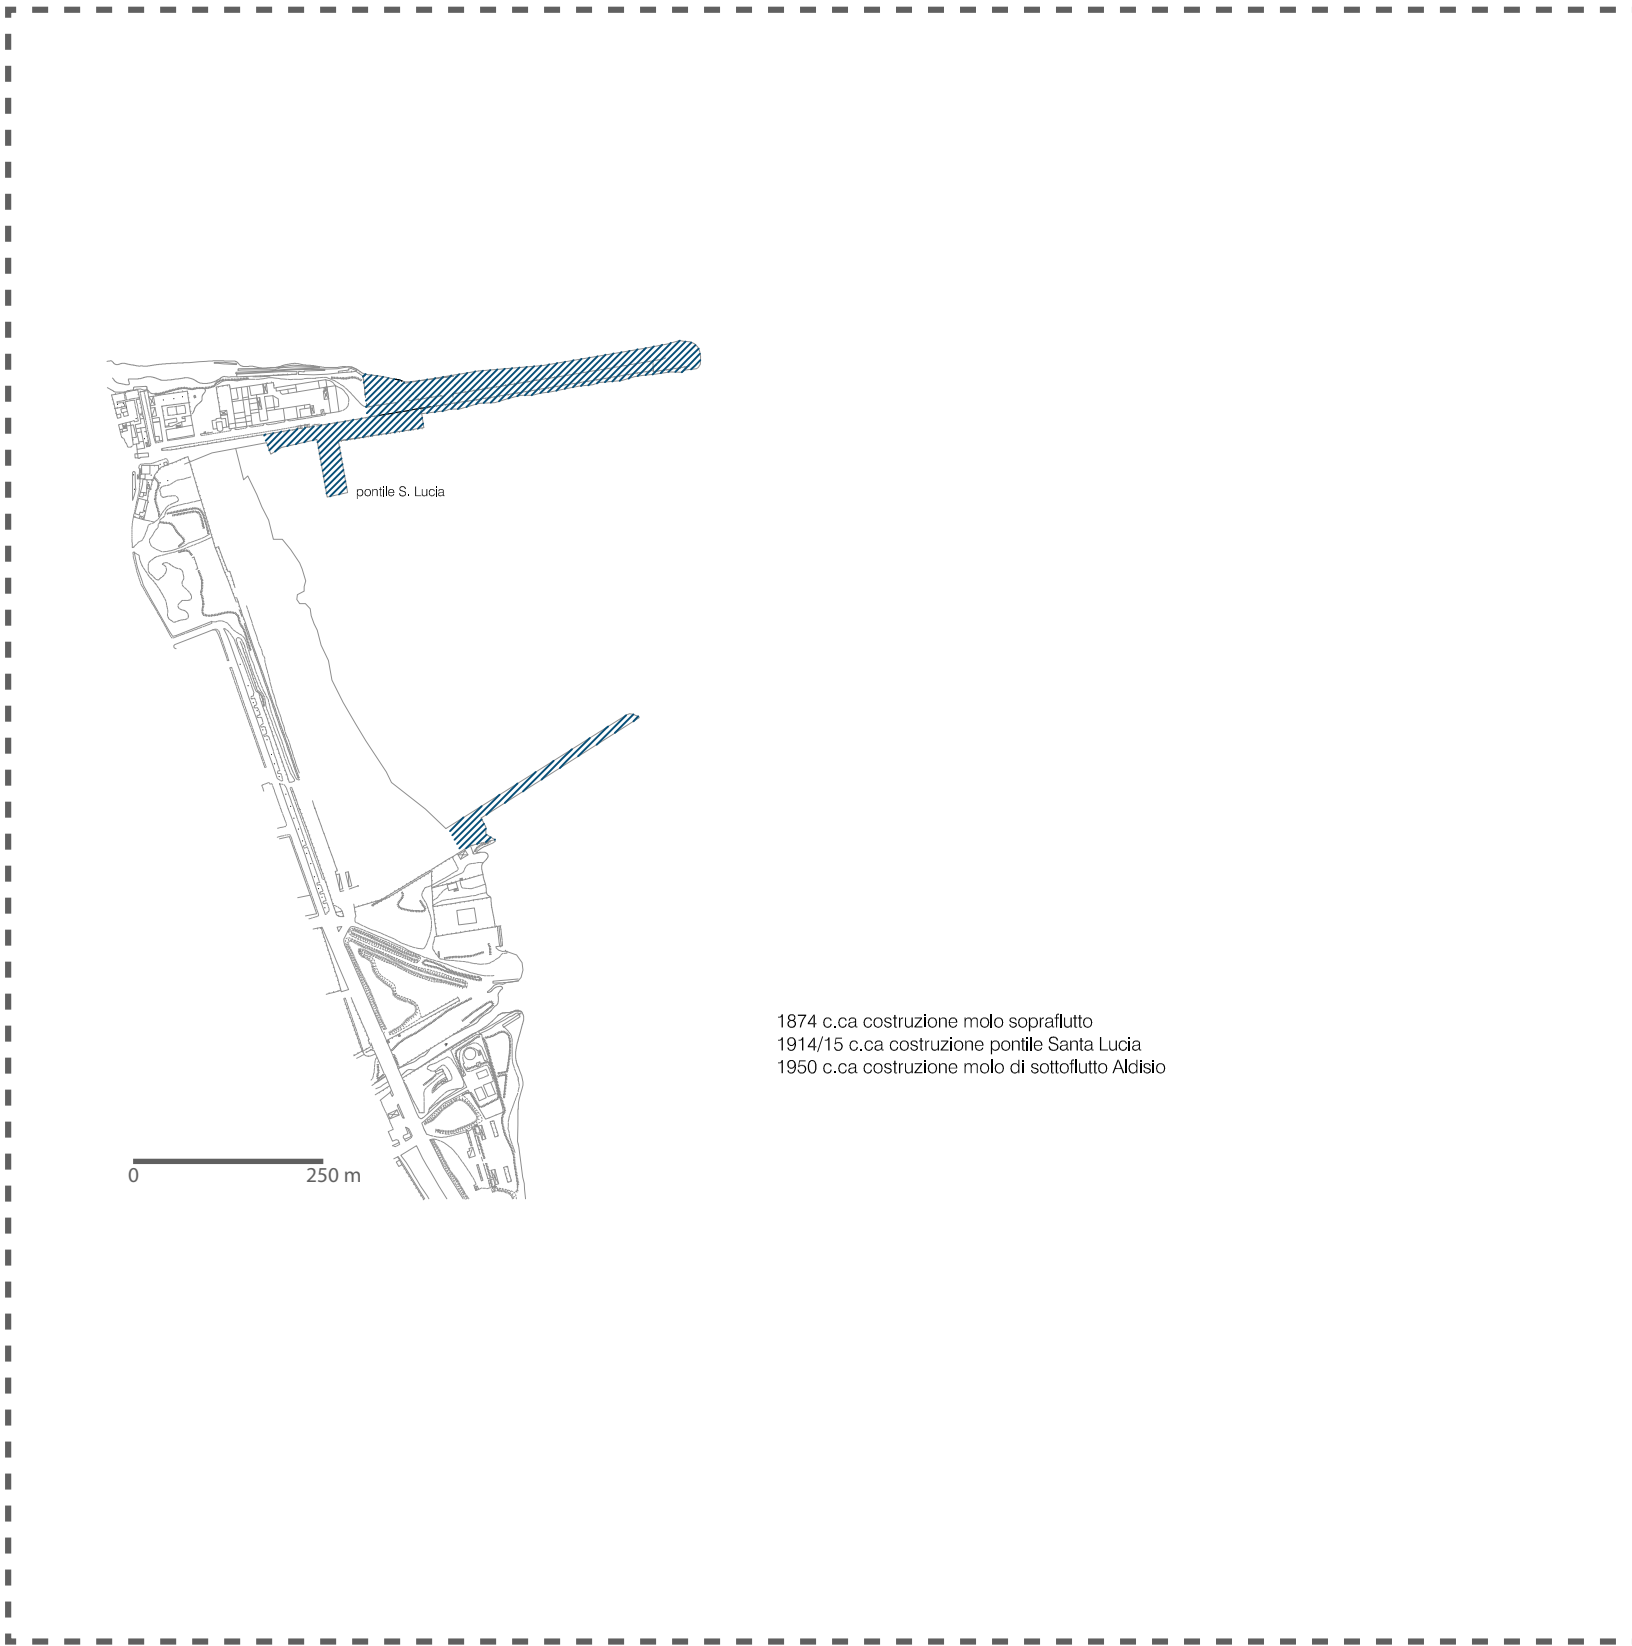


Elaborazioni rielaborate a partire dall'allegato Tavola 3.2.D "Tavola dell'evoluzione degli interventi" del precedente PRP

Fase 1

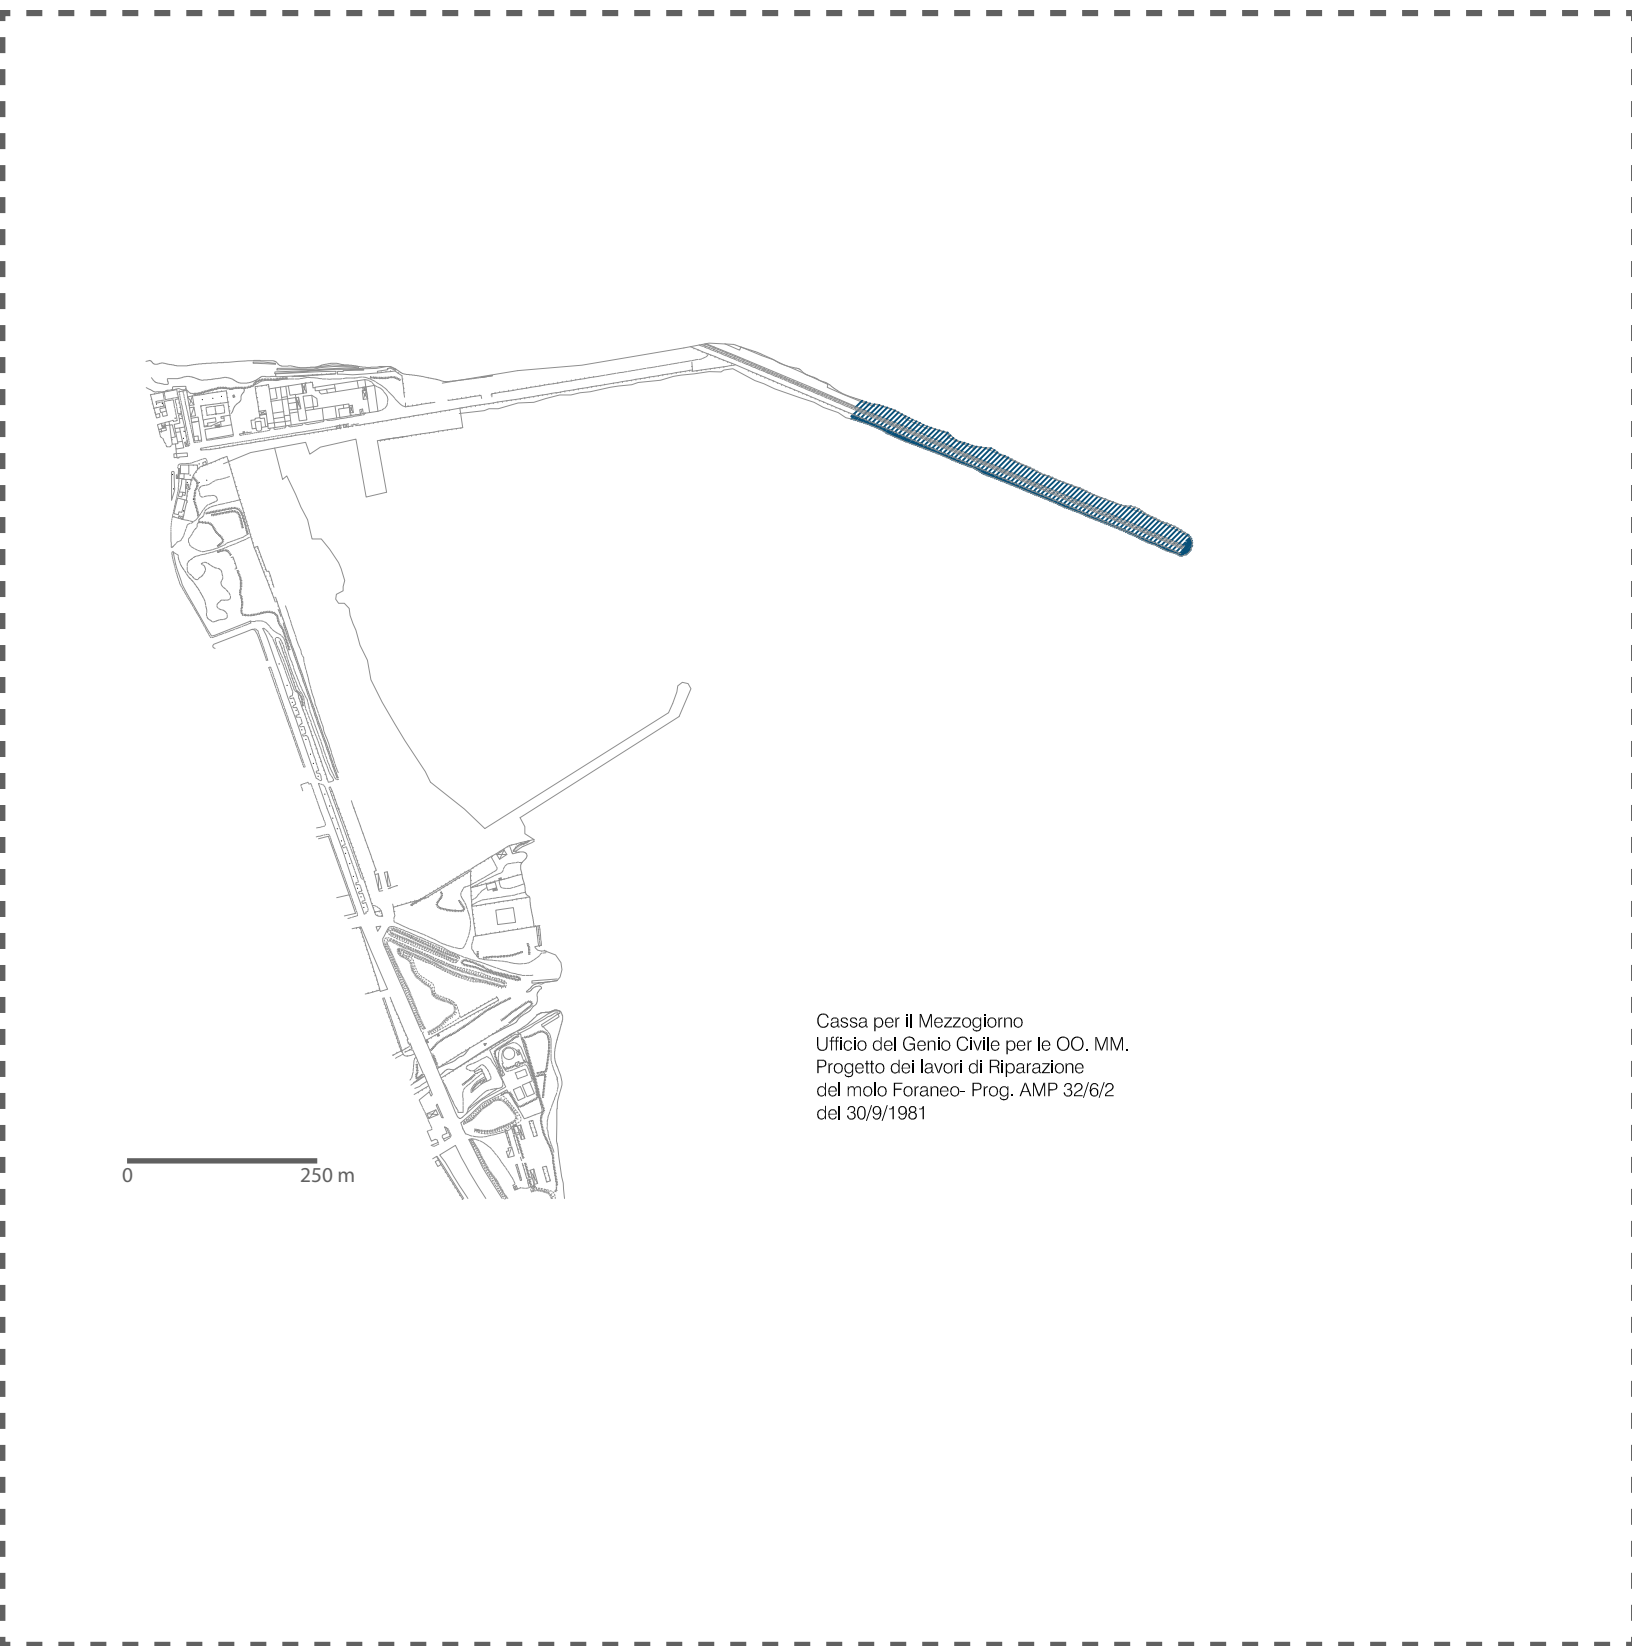


Elaborazioni rielaborate a partire dall'allegato Tavola 3.2.D "Tavola dell'evoluzione degli interventi" del precedente PRP

Fase 2

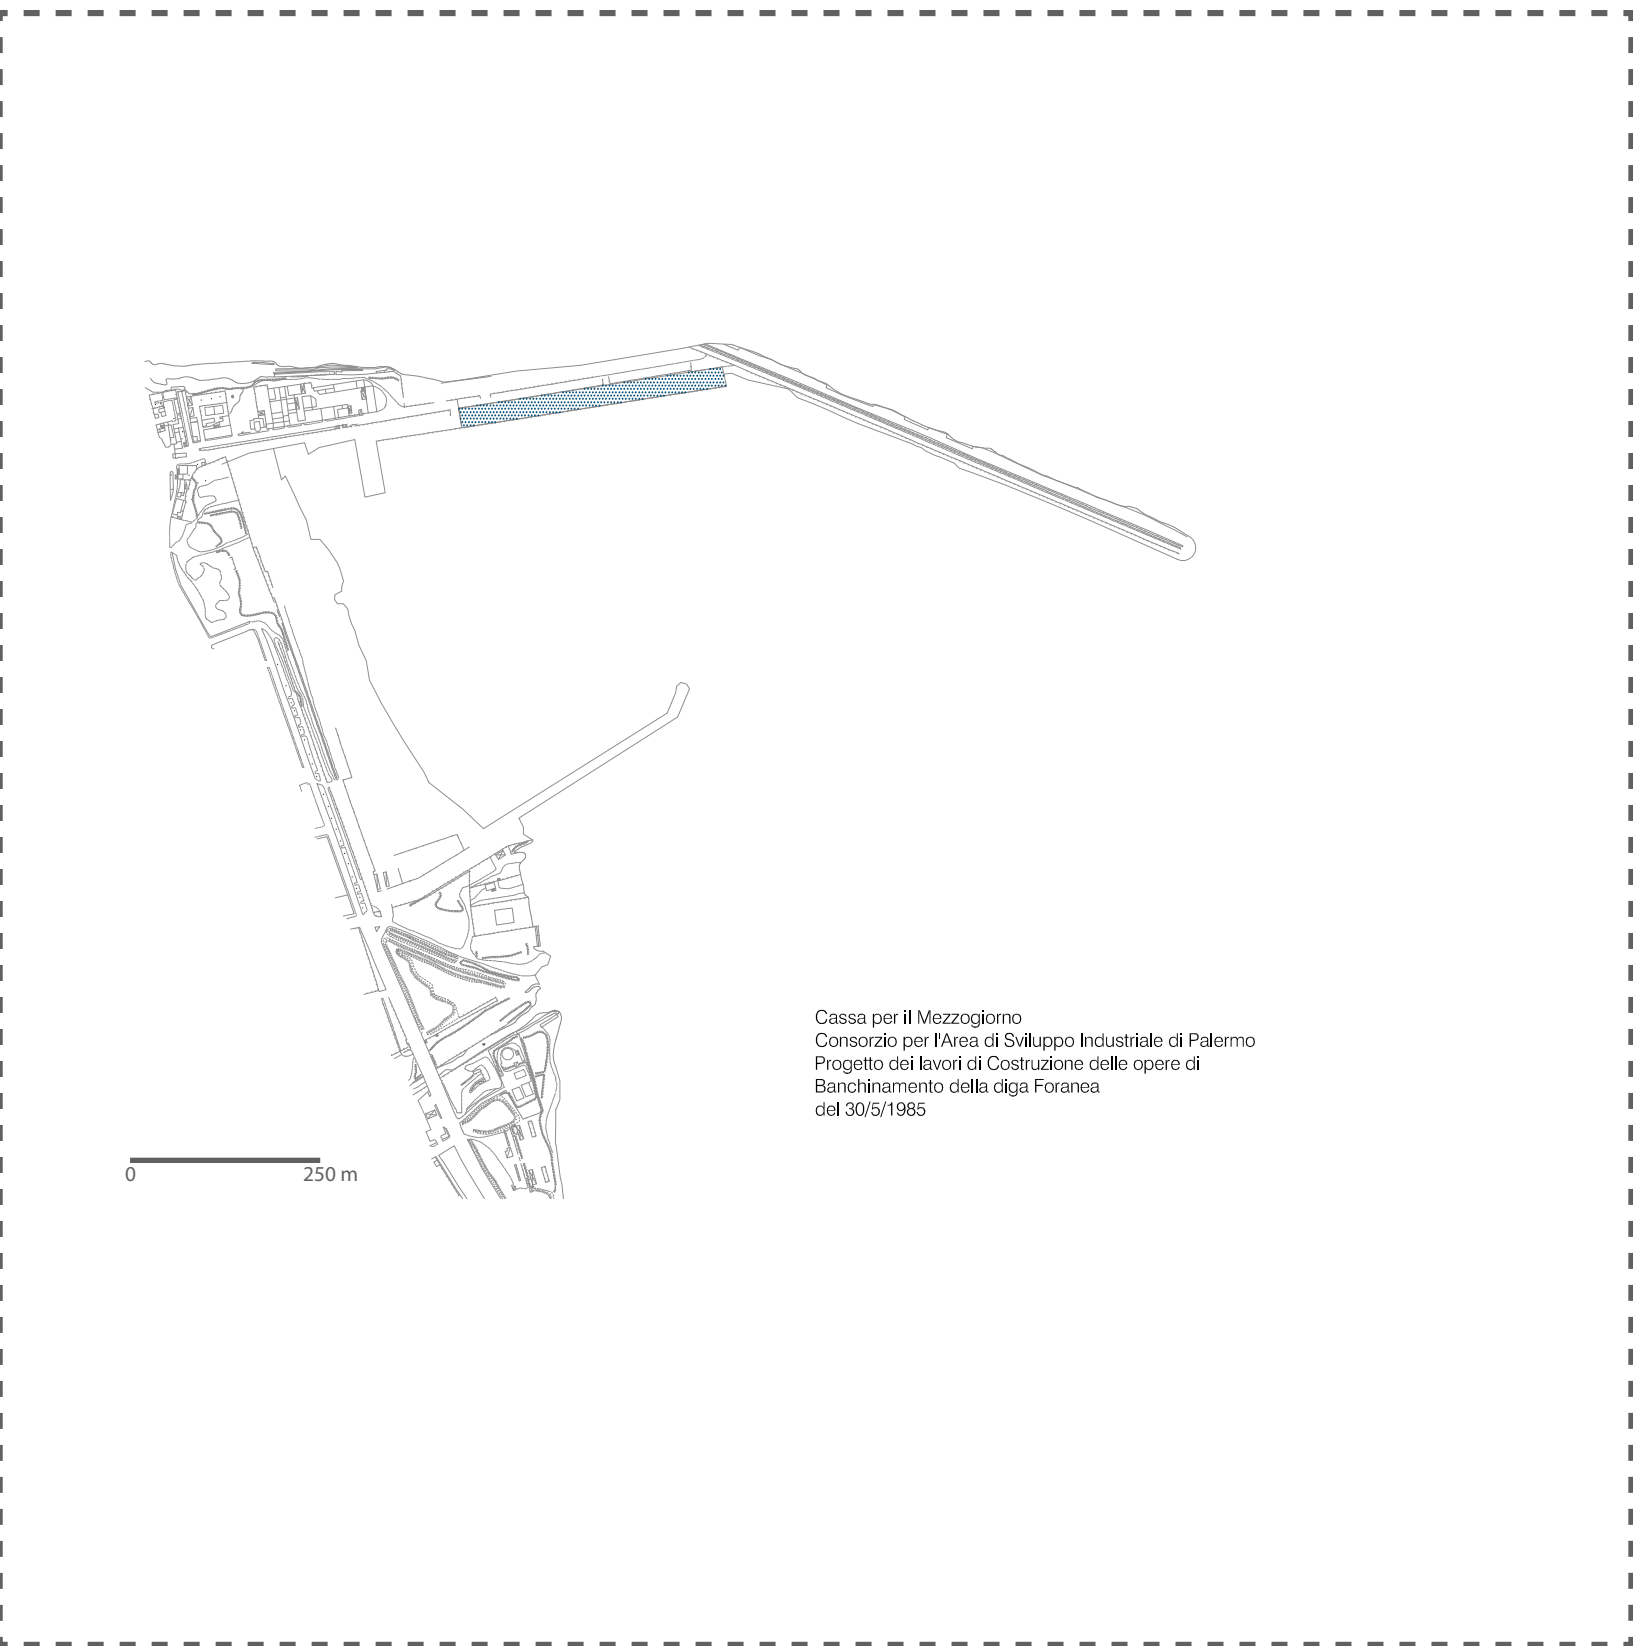


Elaborazioni rielaborate a partire dall'allegato Tavola 3.2.D "Tavola dell'evoluzione degli interventi" del precedente PRP

Fase 3

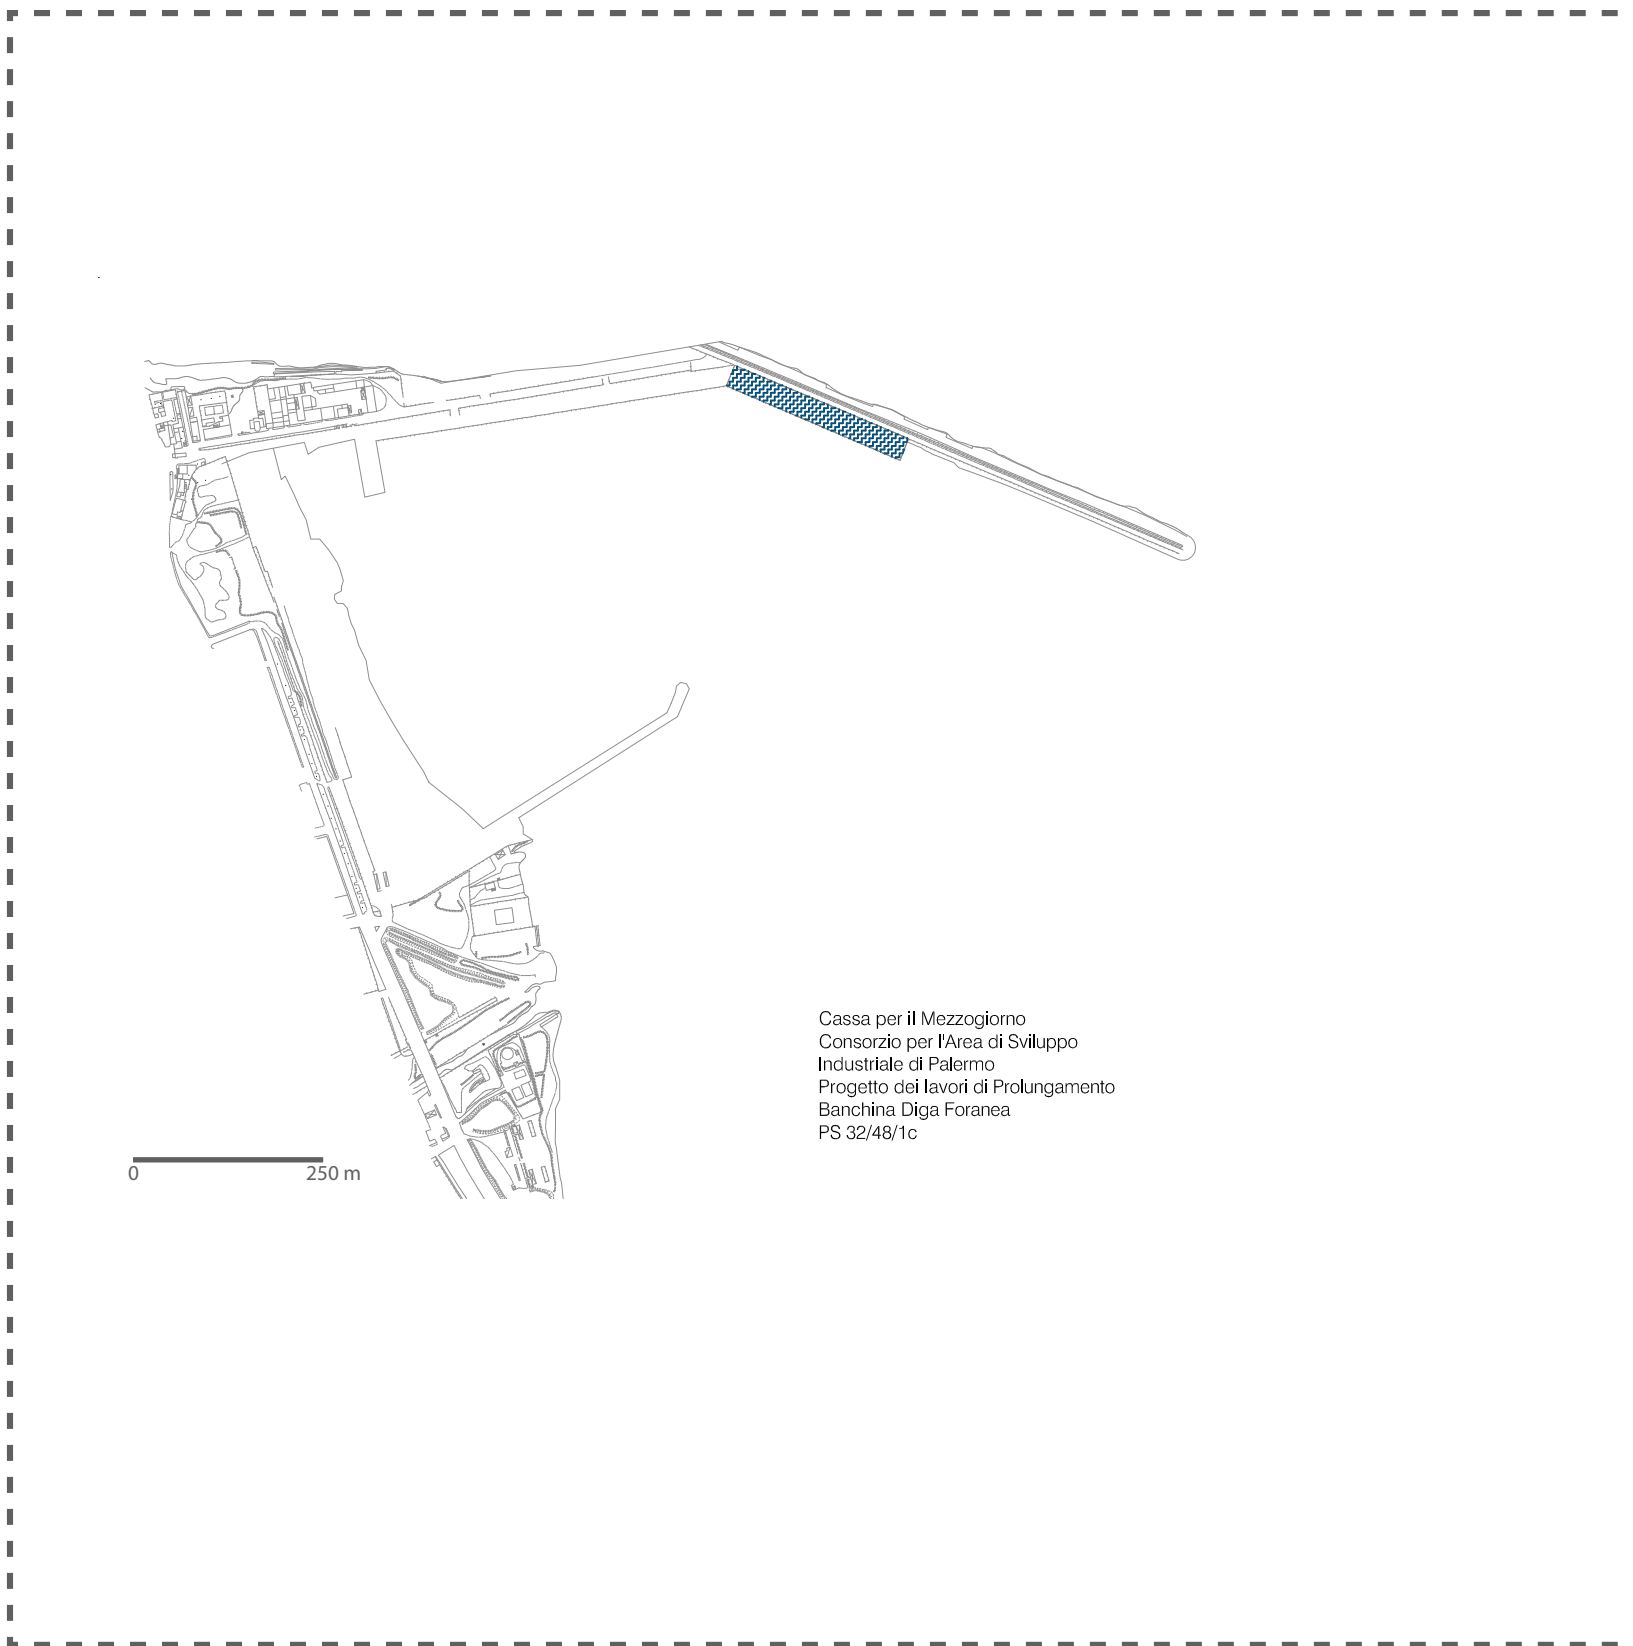


Elaborazioni rielaborate a partire dall'allegato Tavola 3.2.D "Tavola dell'evoluzione degli interventi" del precedente PRP

Fase 4

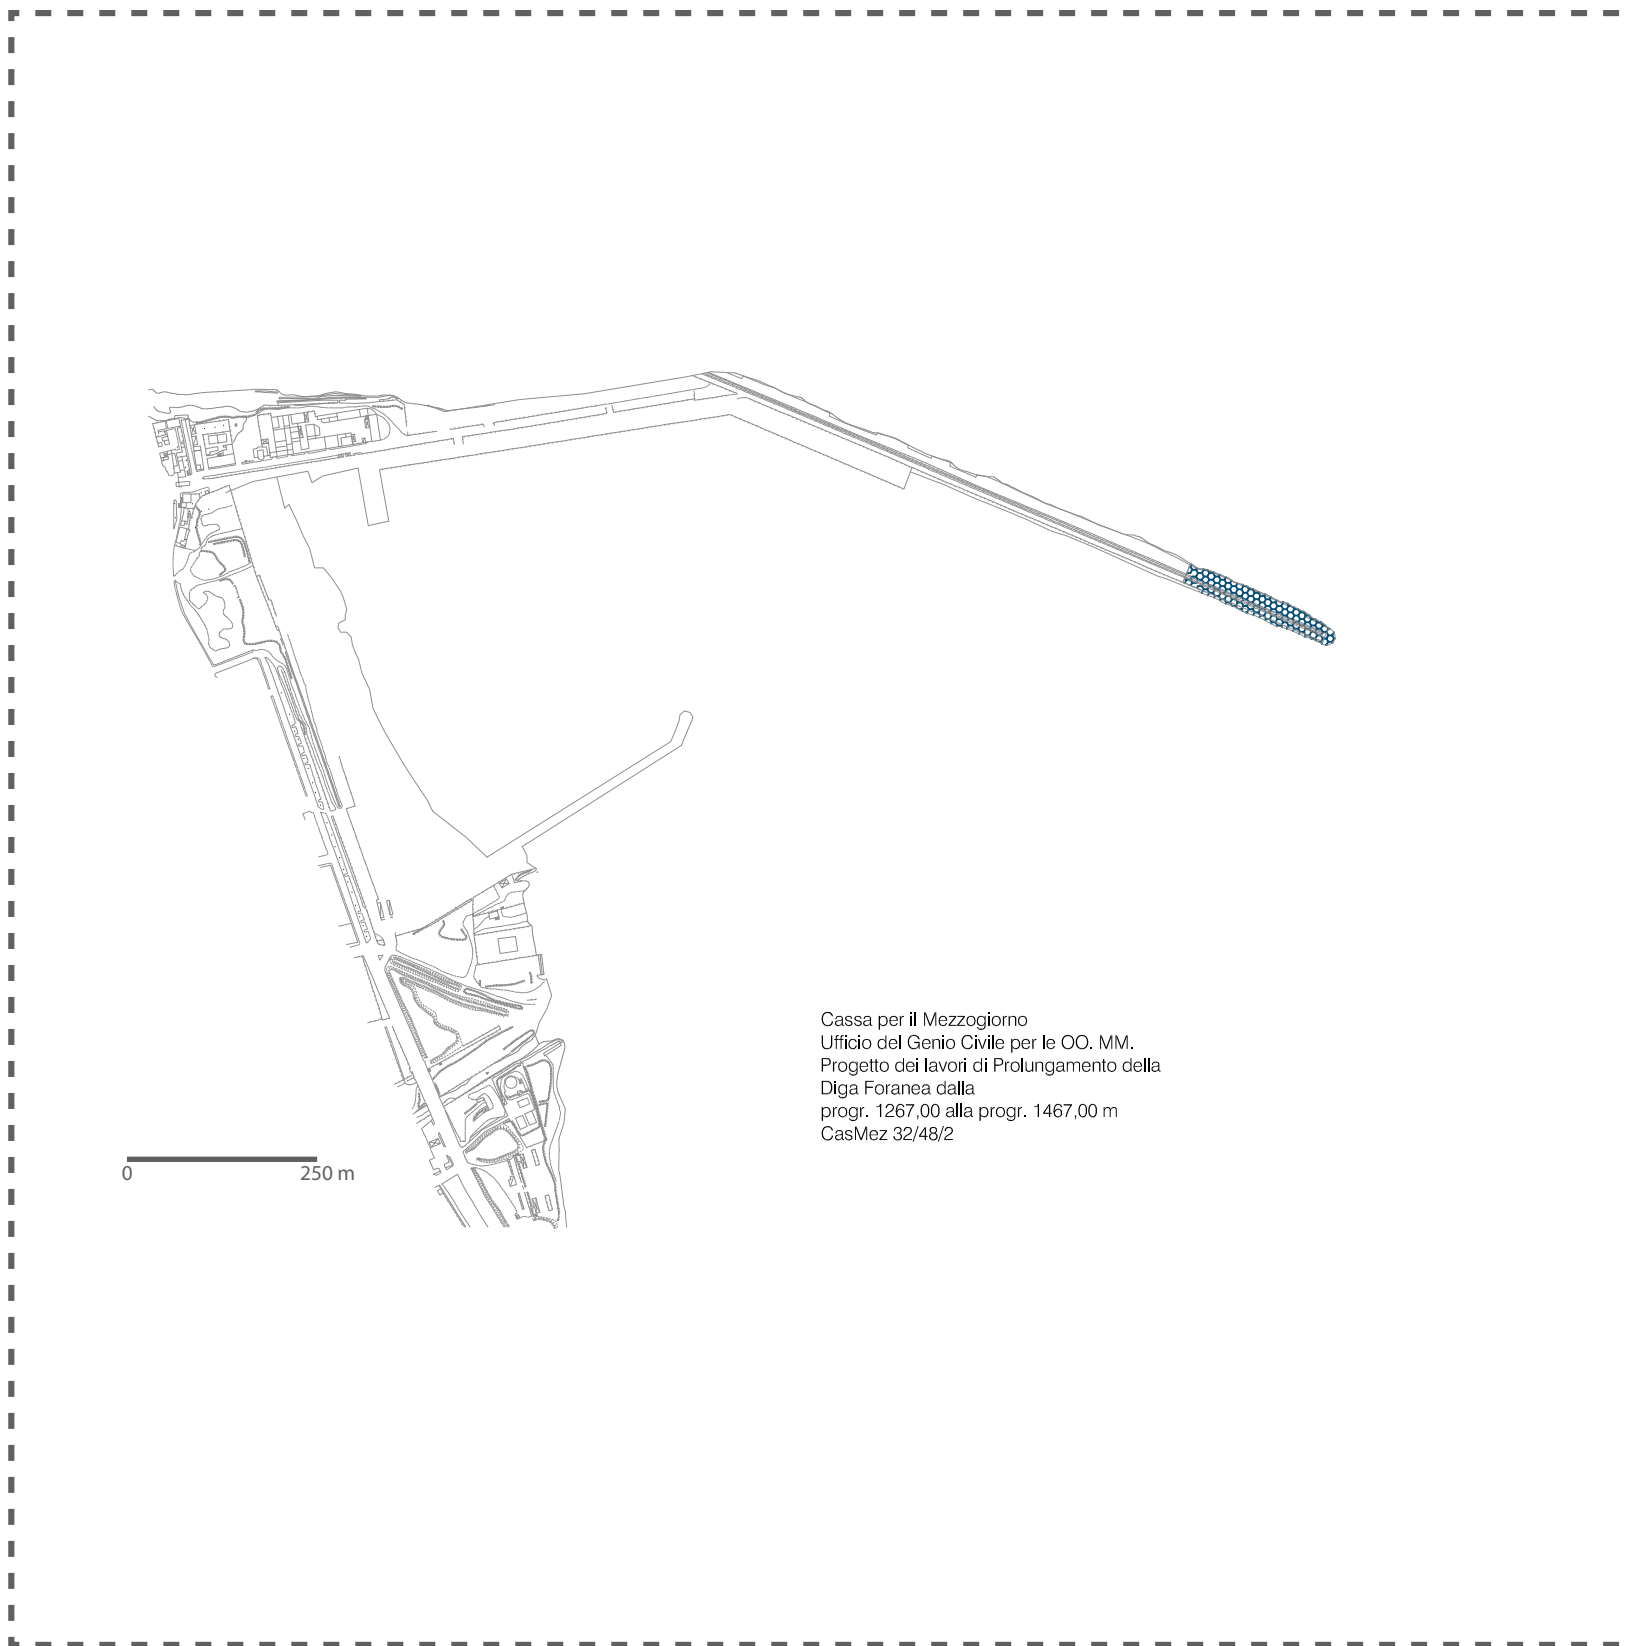


Elaborazioni rielaborate a partire dall'allegato Tavola 3.2.D "Tavola dell'evoluzione degli interventi" del precedente PRP

Fase 5

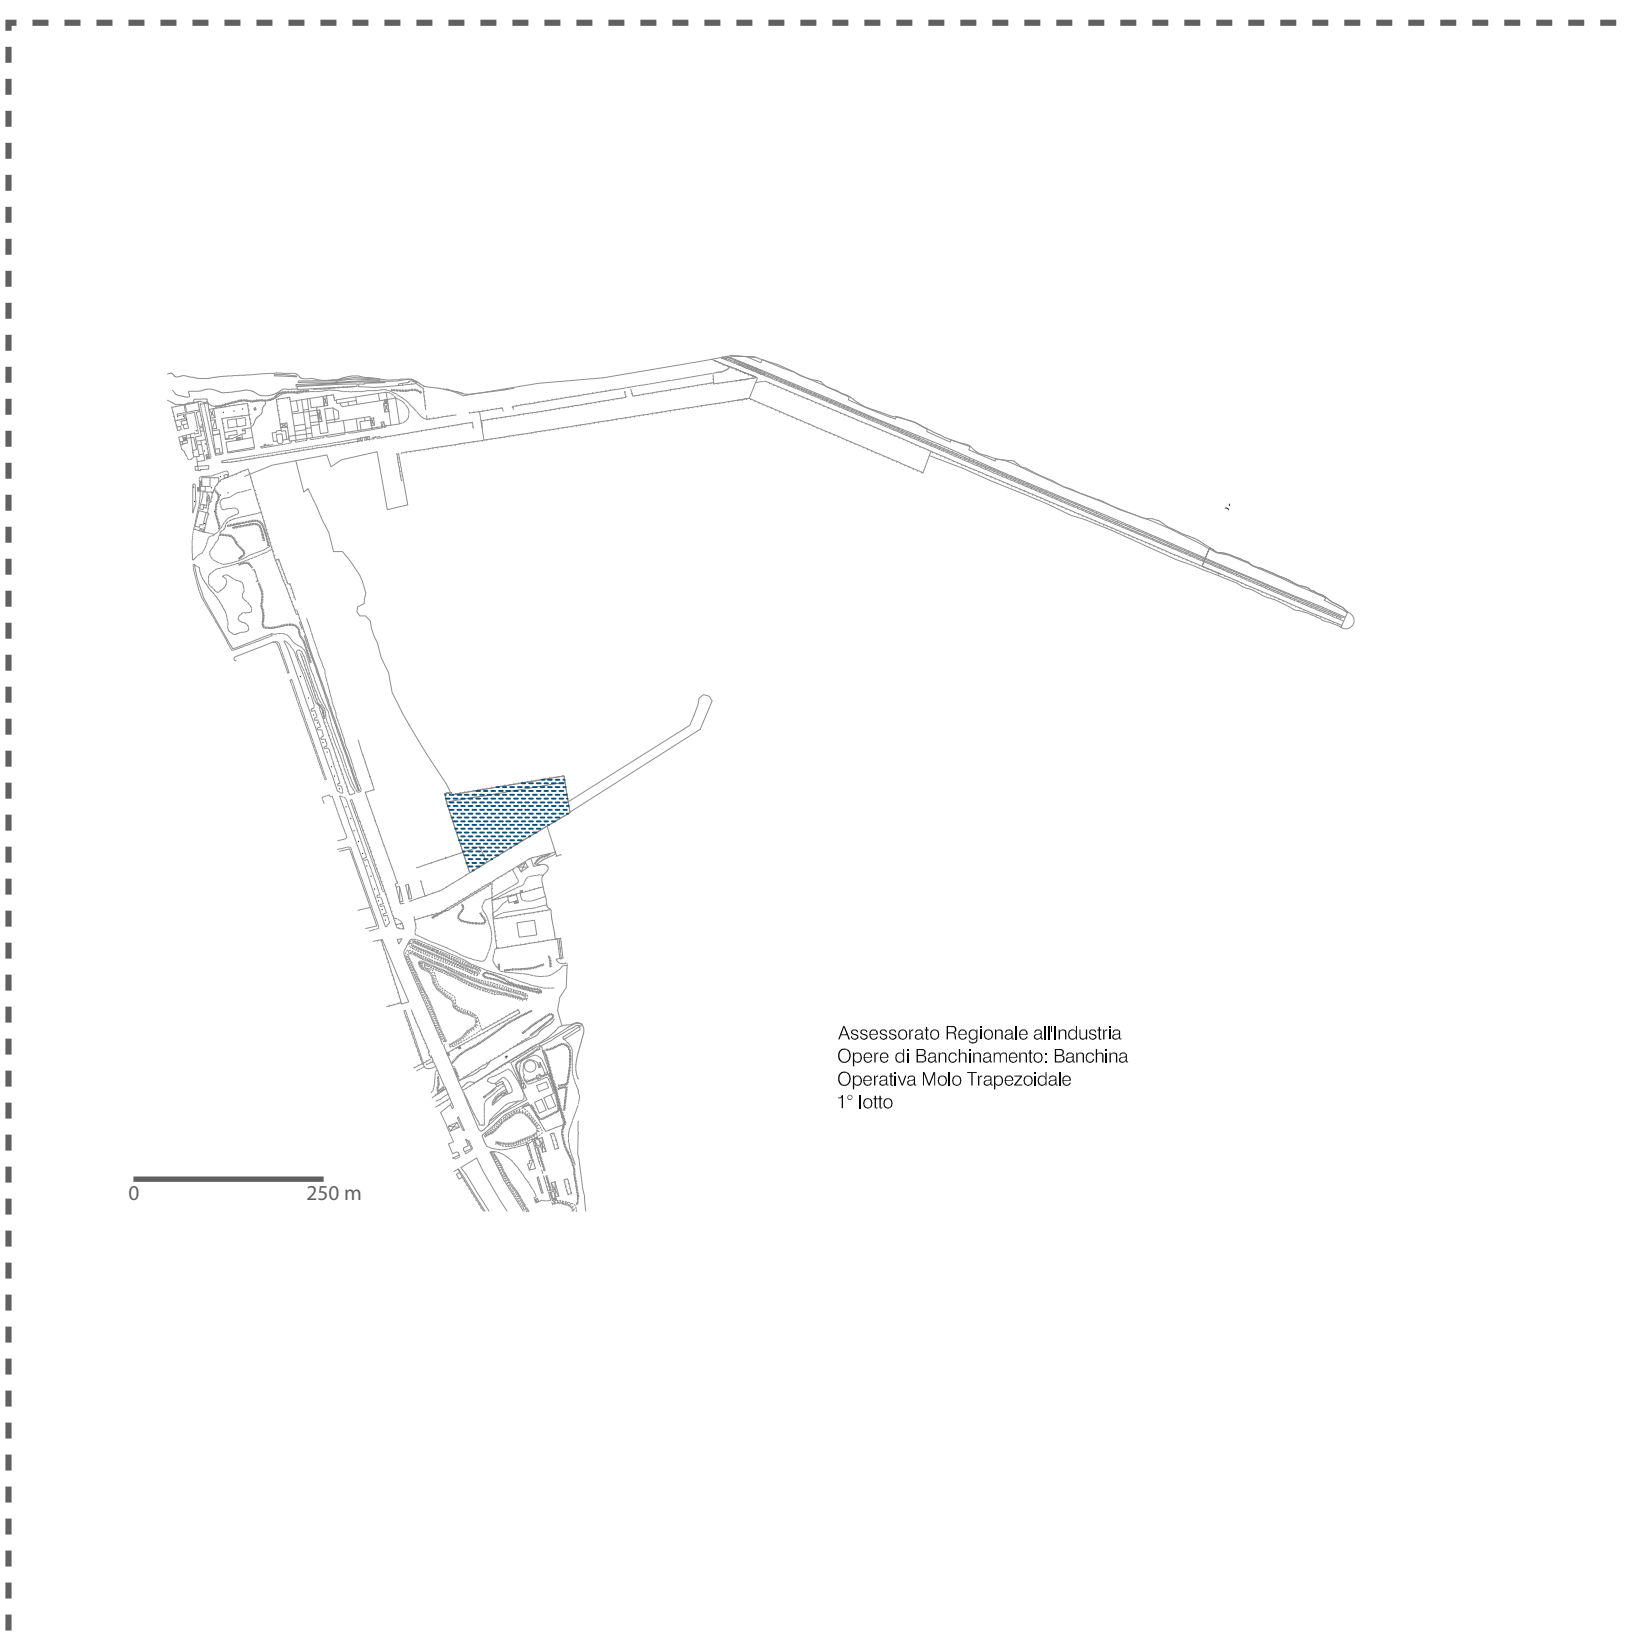


Elaborazioni rielaborate a partire dall'allegato Tavola 3.2.D "Tavola dell'evoluzione degli interventi" del precedente PRP

Fase6

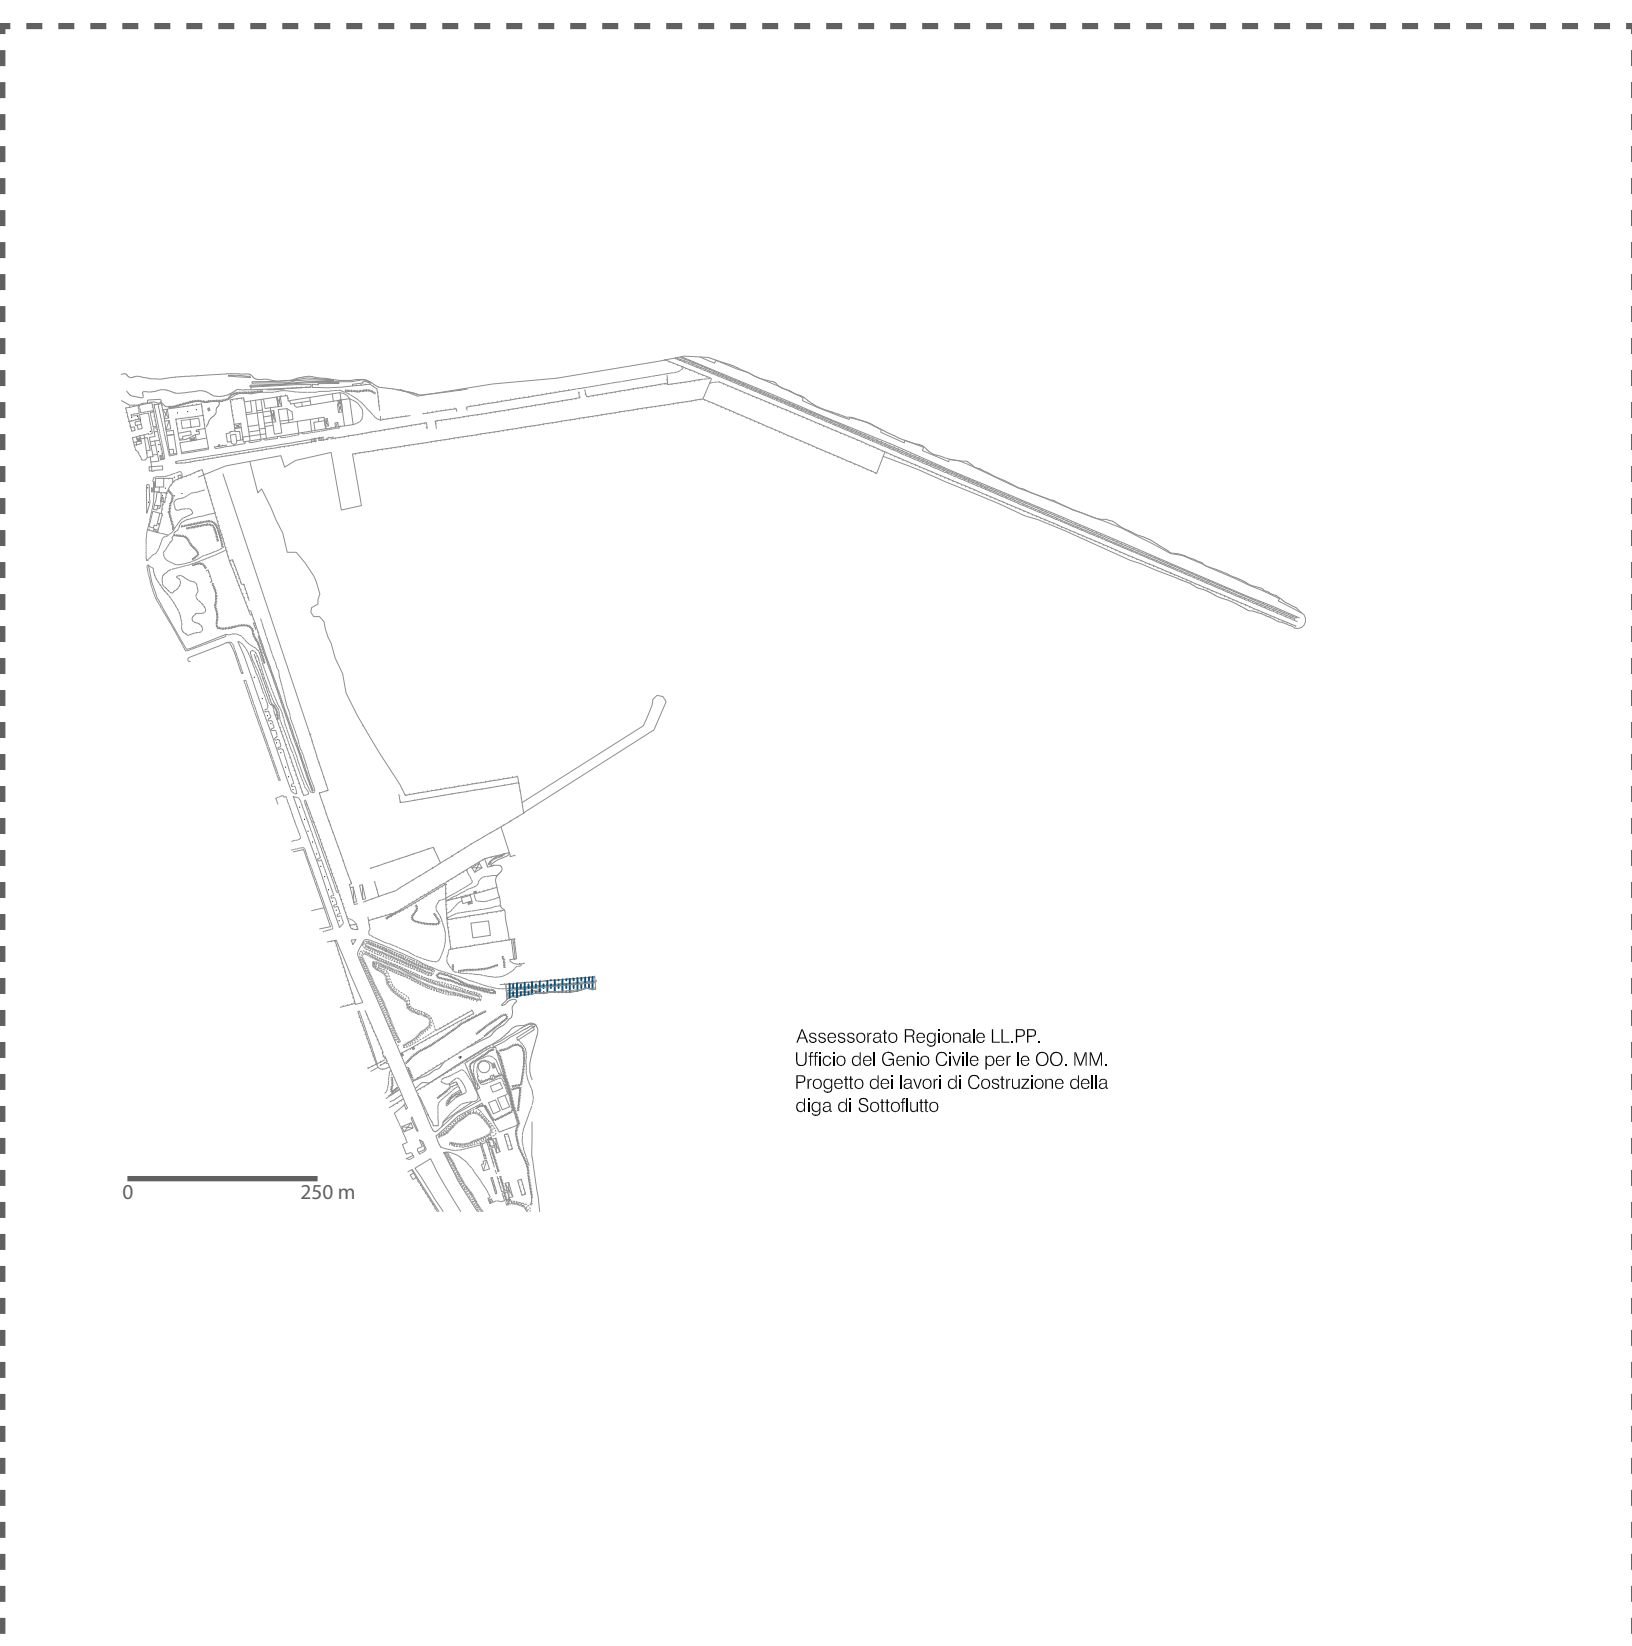


Elaborazioni rielaborate a partire dall'allegato Tavola 3.2.D "Tavola dell'evoluzione degli interventi" del precedente PRP

Fase 7

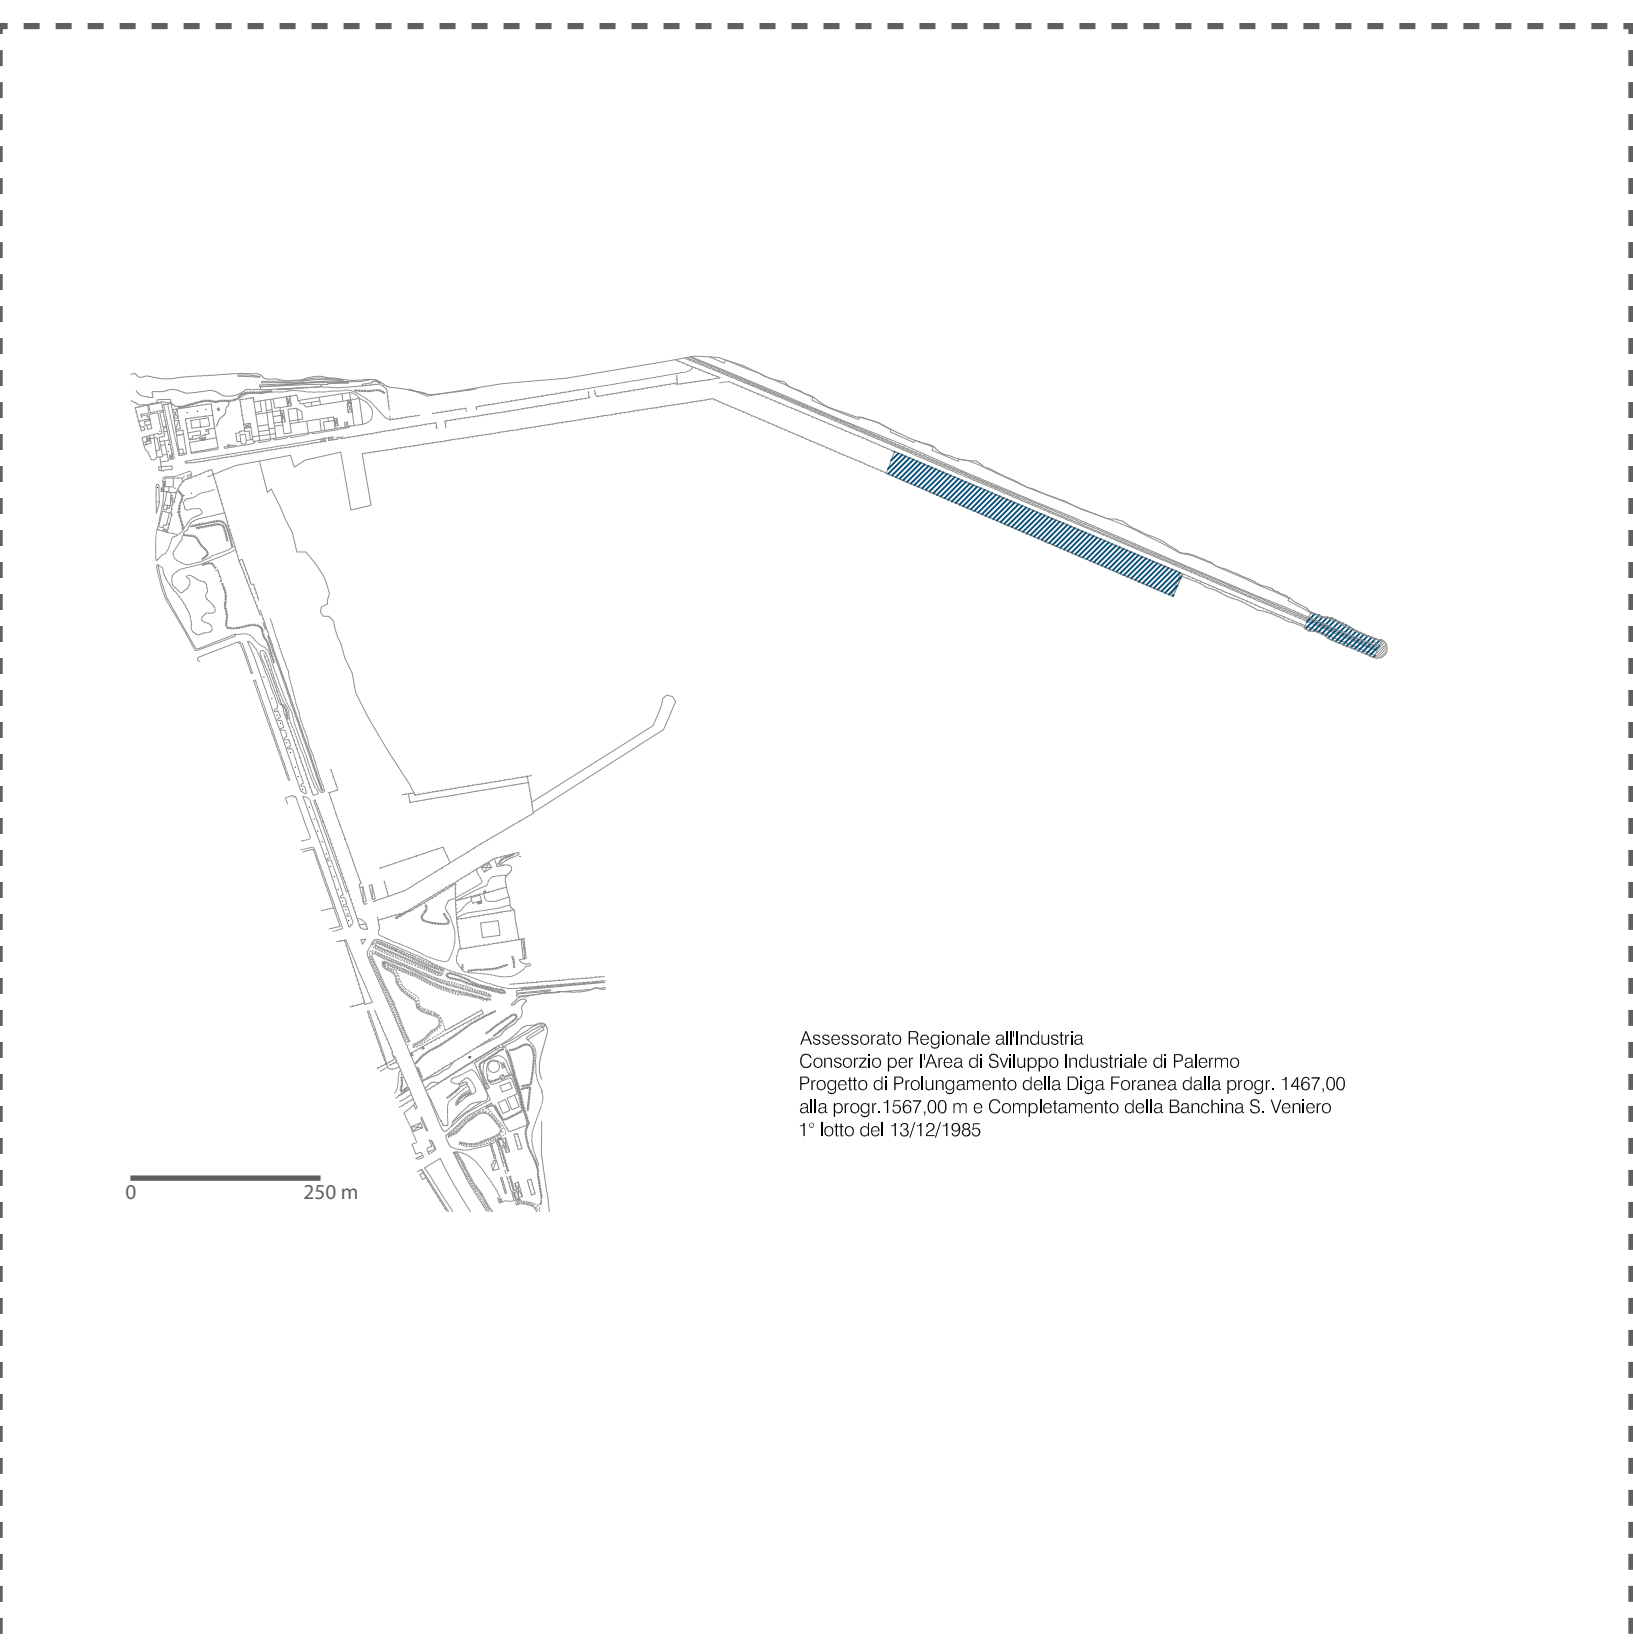


Elaborazioni rielaborate a partire dall'allegato Tavola 3.2.D "Tavola dell'evoluzione degli interventi" del precedente PRP

Fase 8

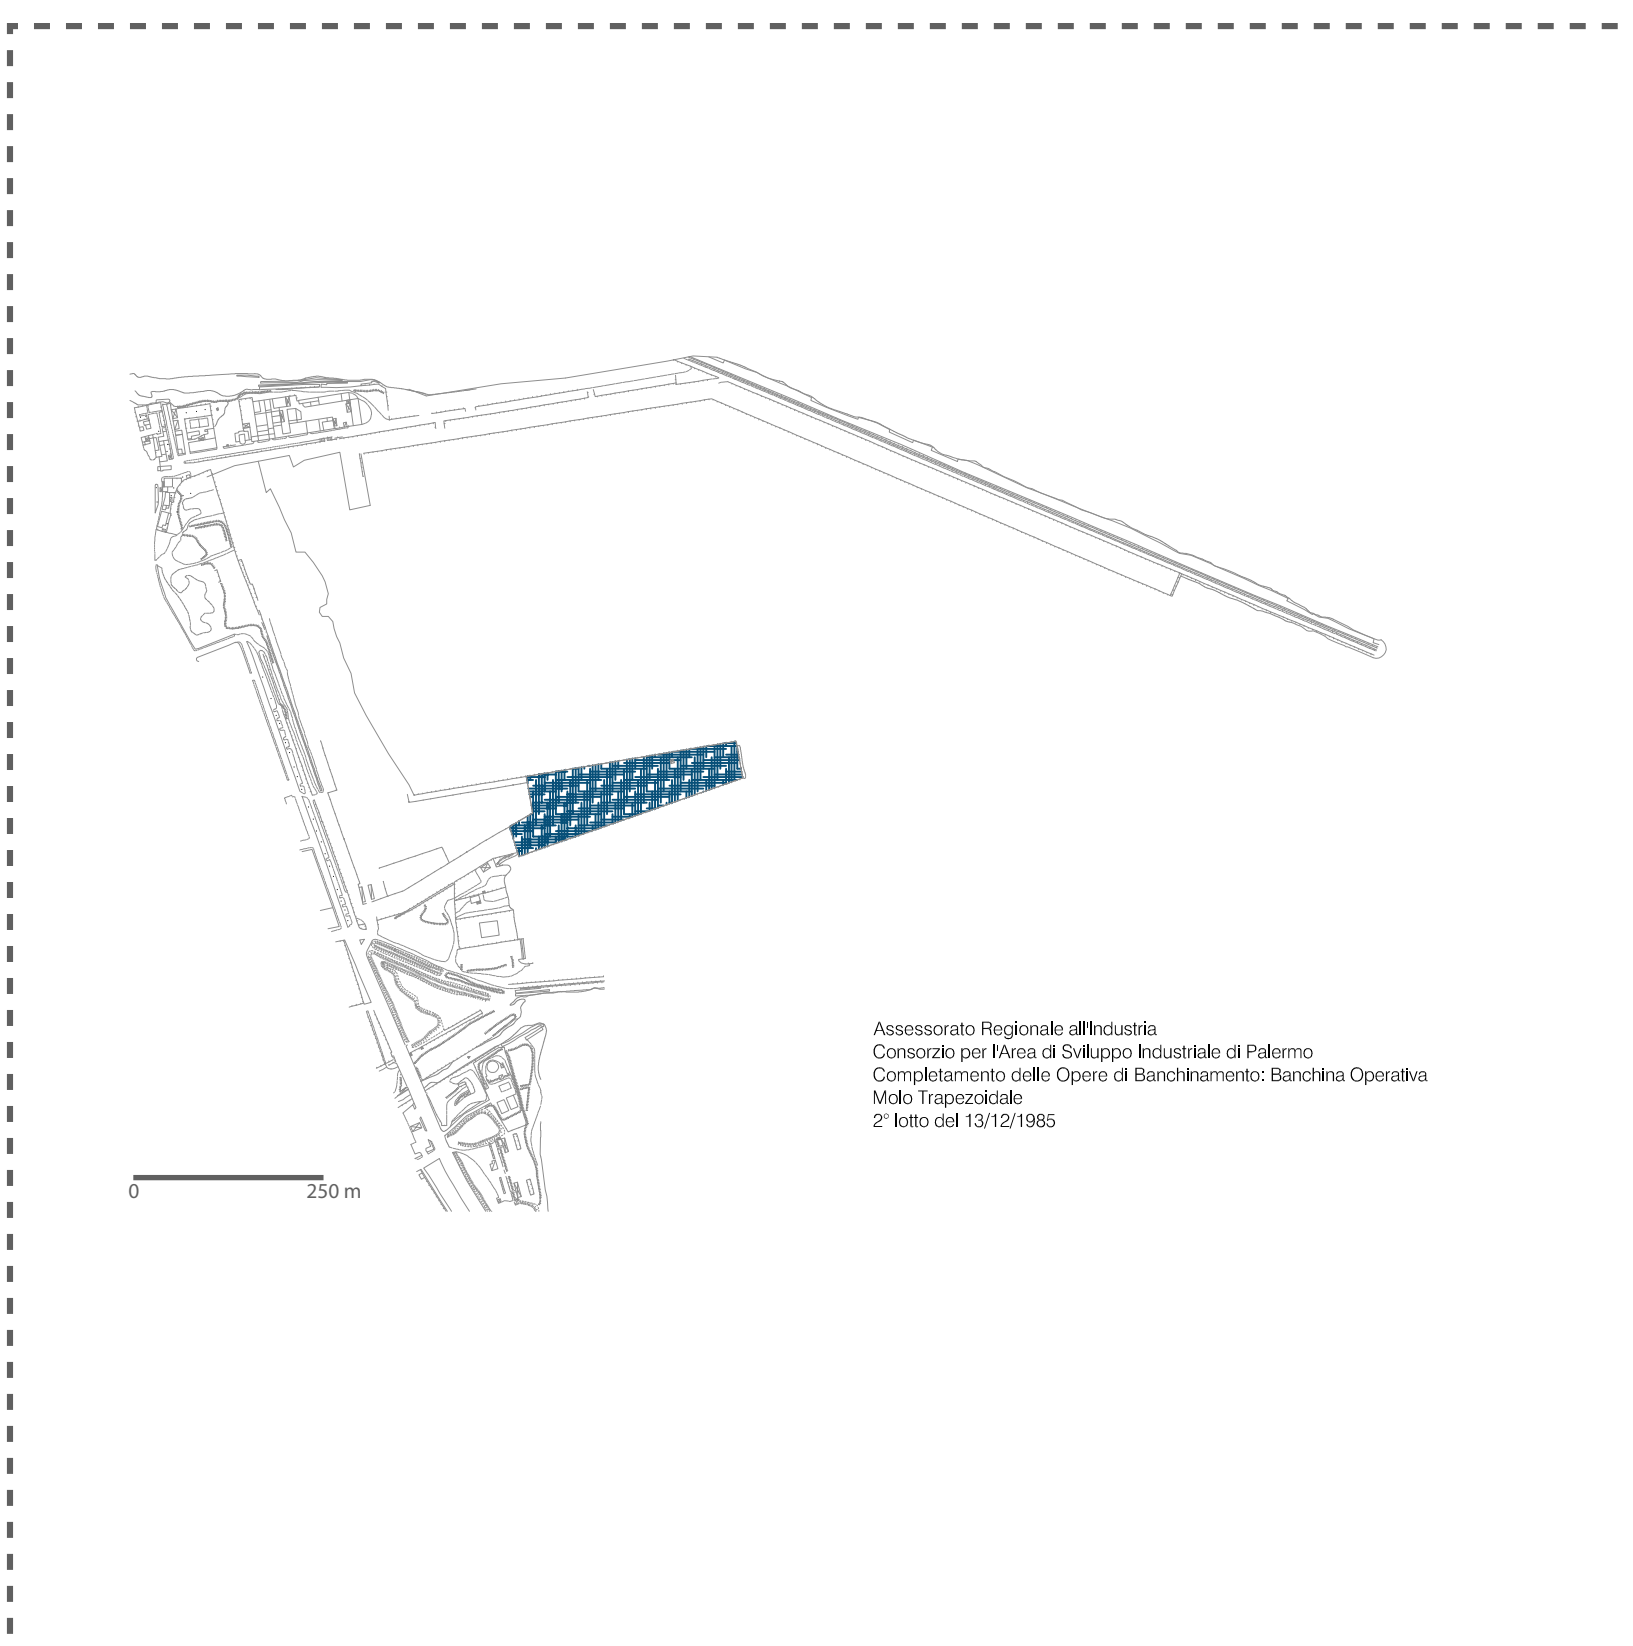


Elaborazioni rielaborate a partire dall'allegato Tavola 3.2.D "Tavola dell'evoluzione degli interventi" del precedente PRP

Fase 9

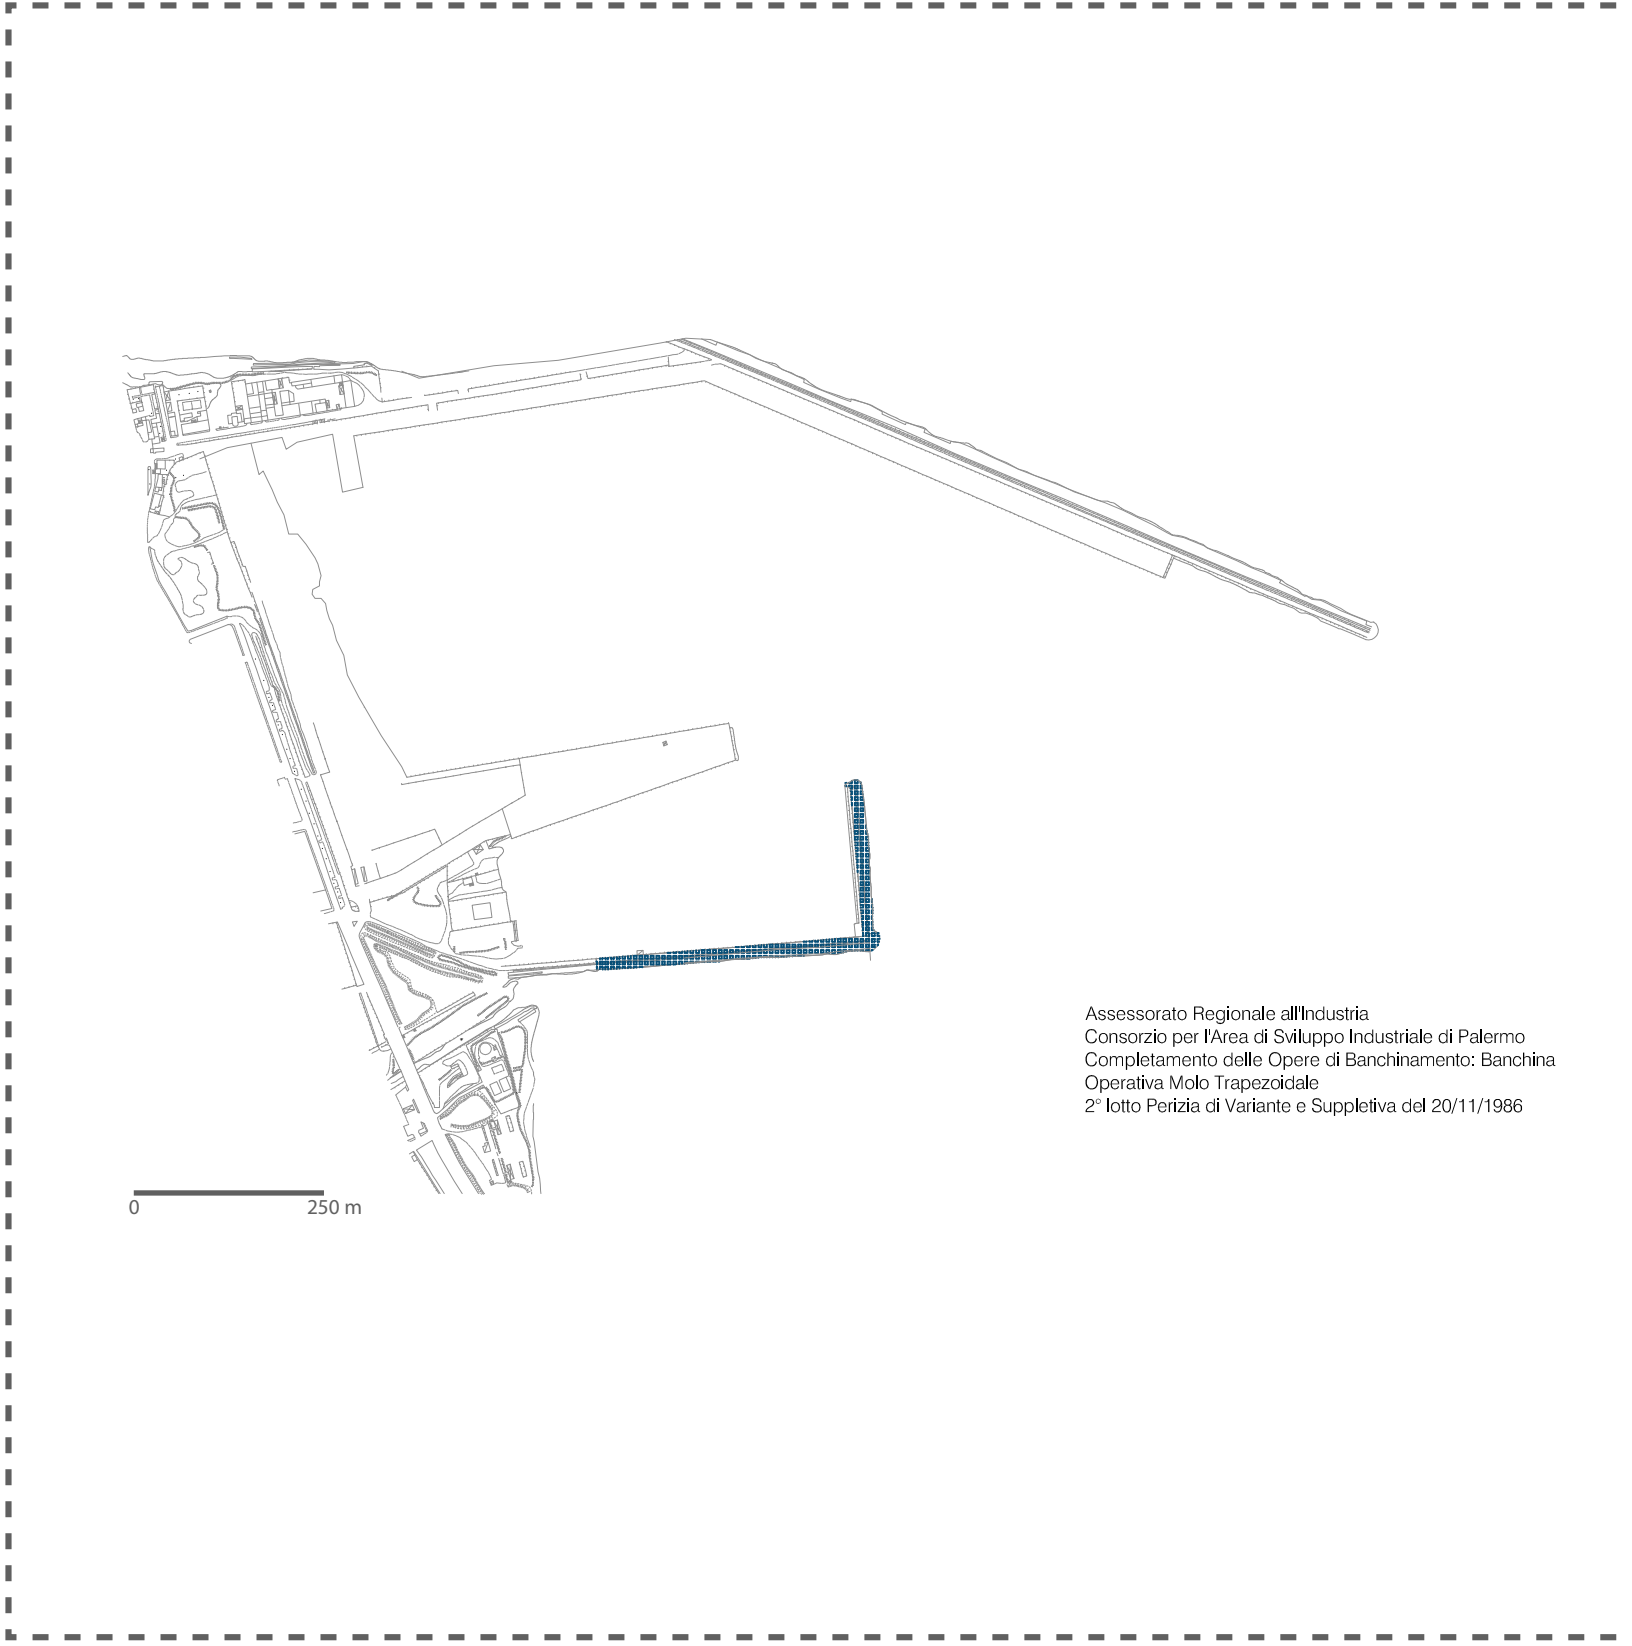


Elaborazioni rielaborate a partire dall'allegato Tavola 3.2.D "Tavola dell'evoluzione degli interventi" del precedente PRP

Fase 10

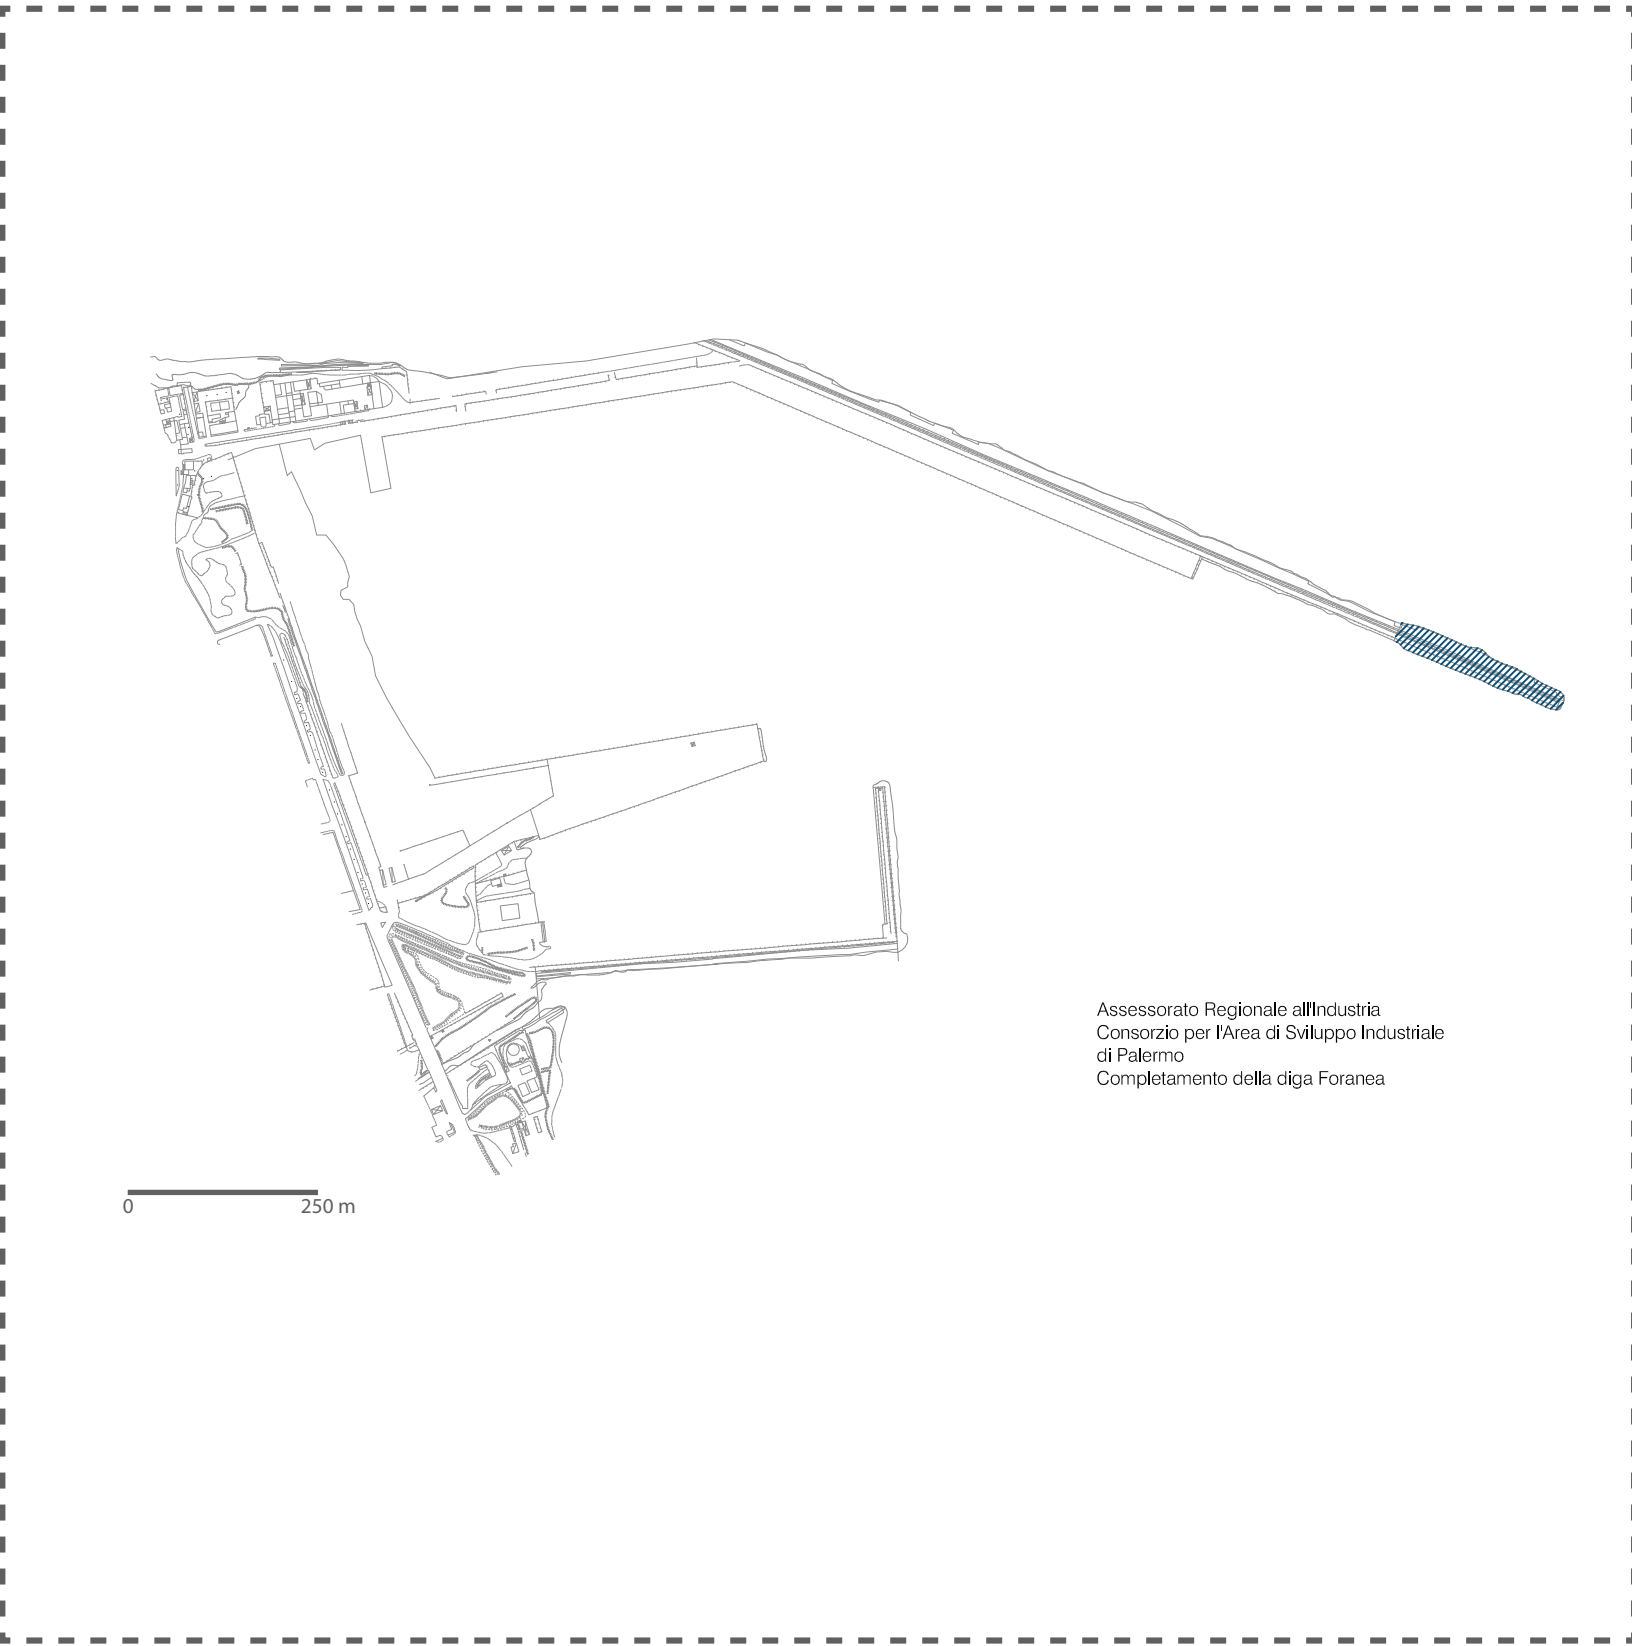


Elaborazioni rielaborate a partire dall'allegato Tavola 3.2.D "Tavola dell'evoluzione degli interventi" del precedente PRP

Fase 11

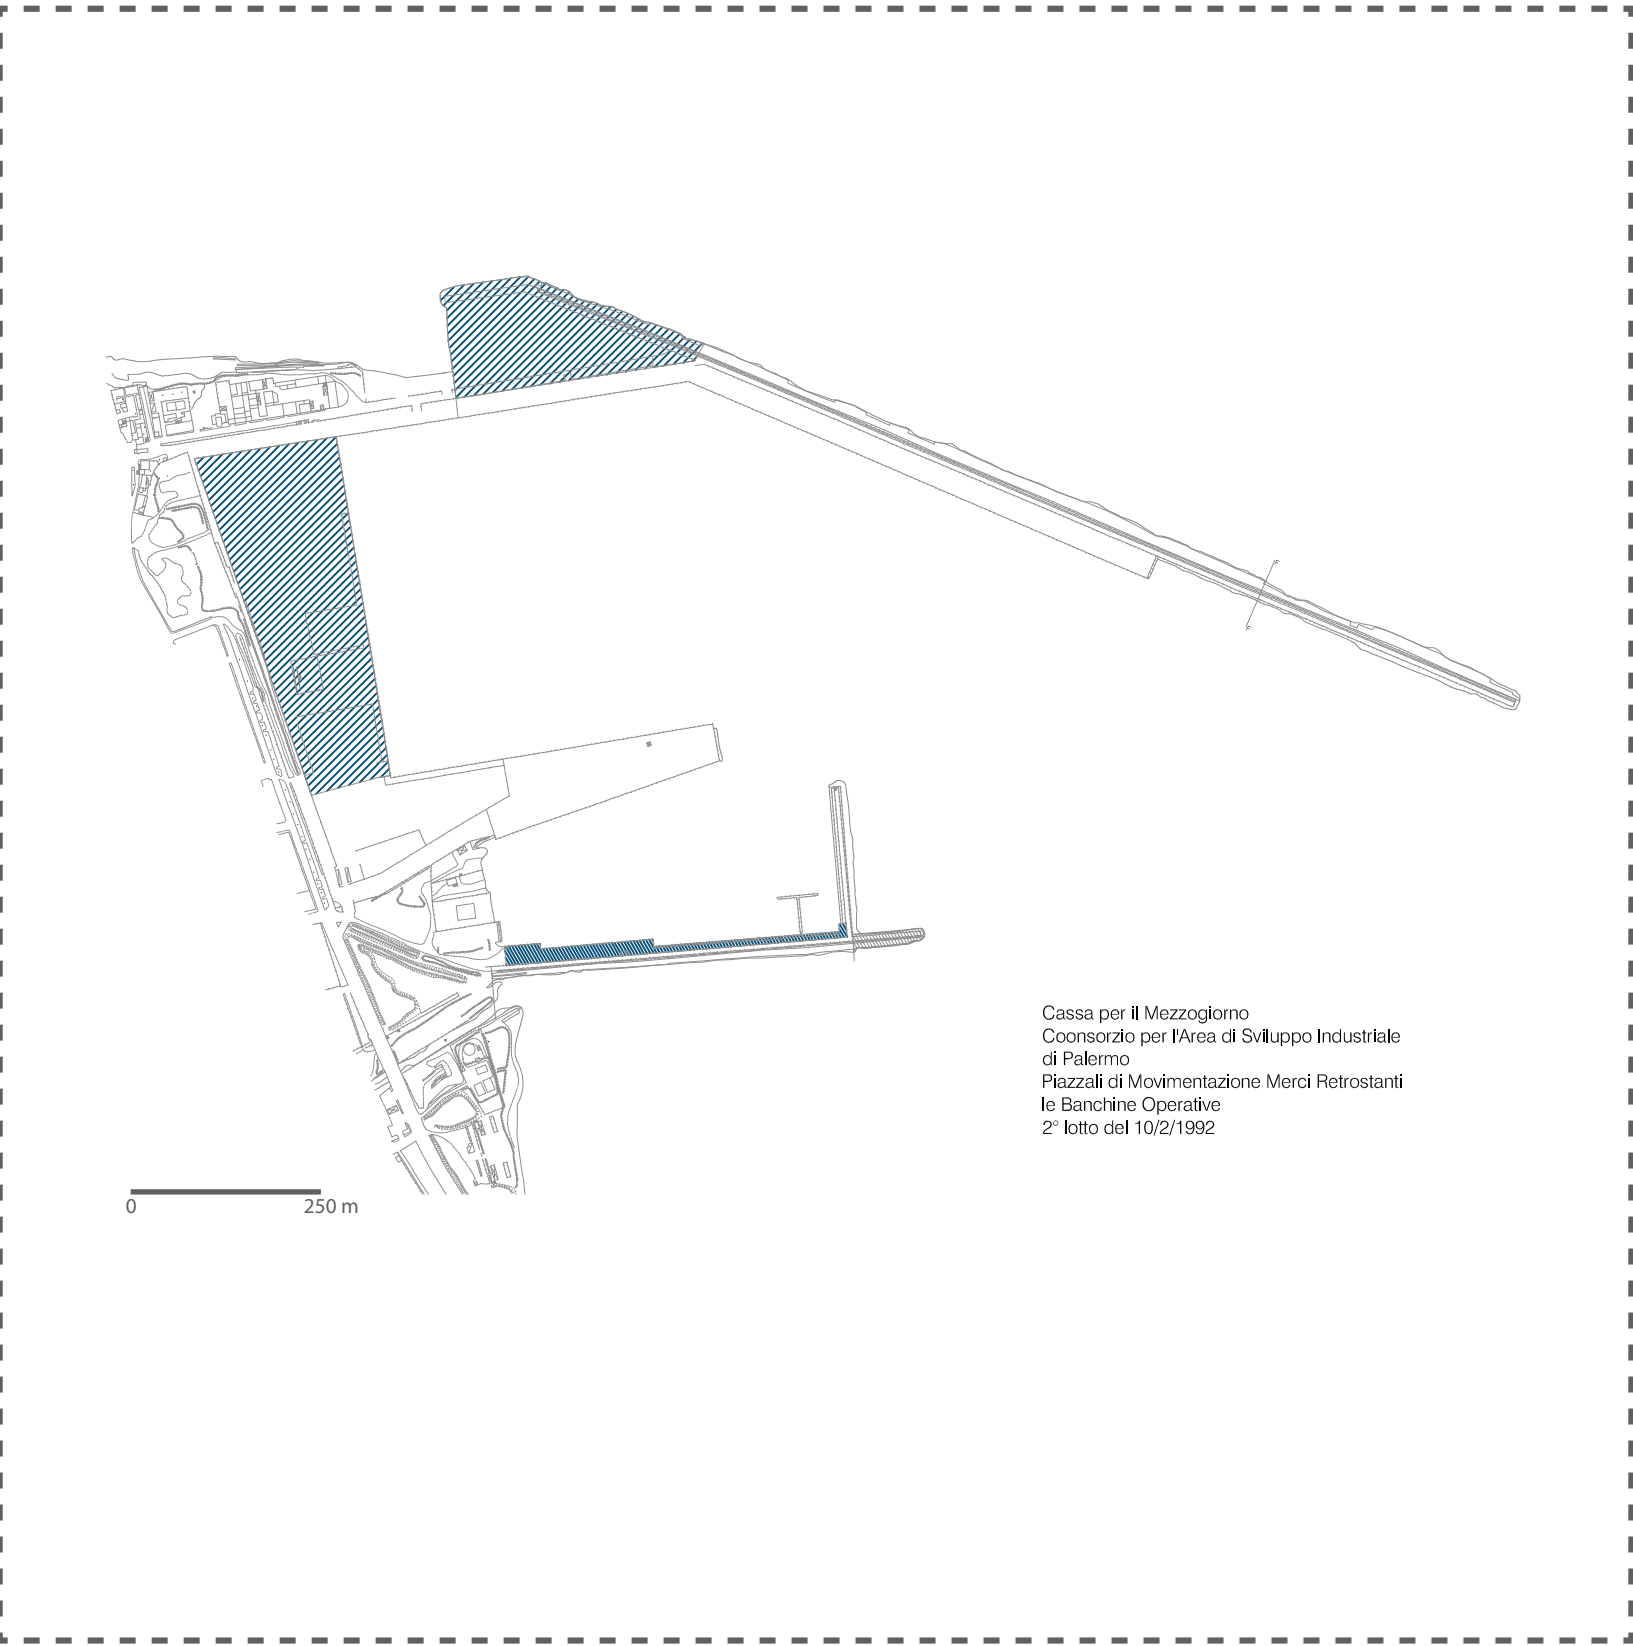

Elaborazioni rielaborate a partire dall'allegato Tavola 3.2.D "Tavola dell'evoluzione degli interventi" del precedente PRP

Fase 12

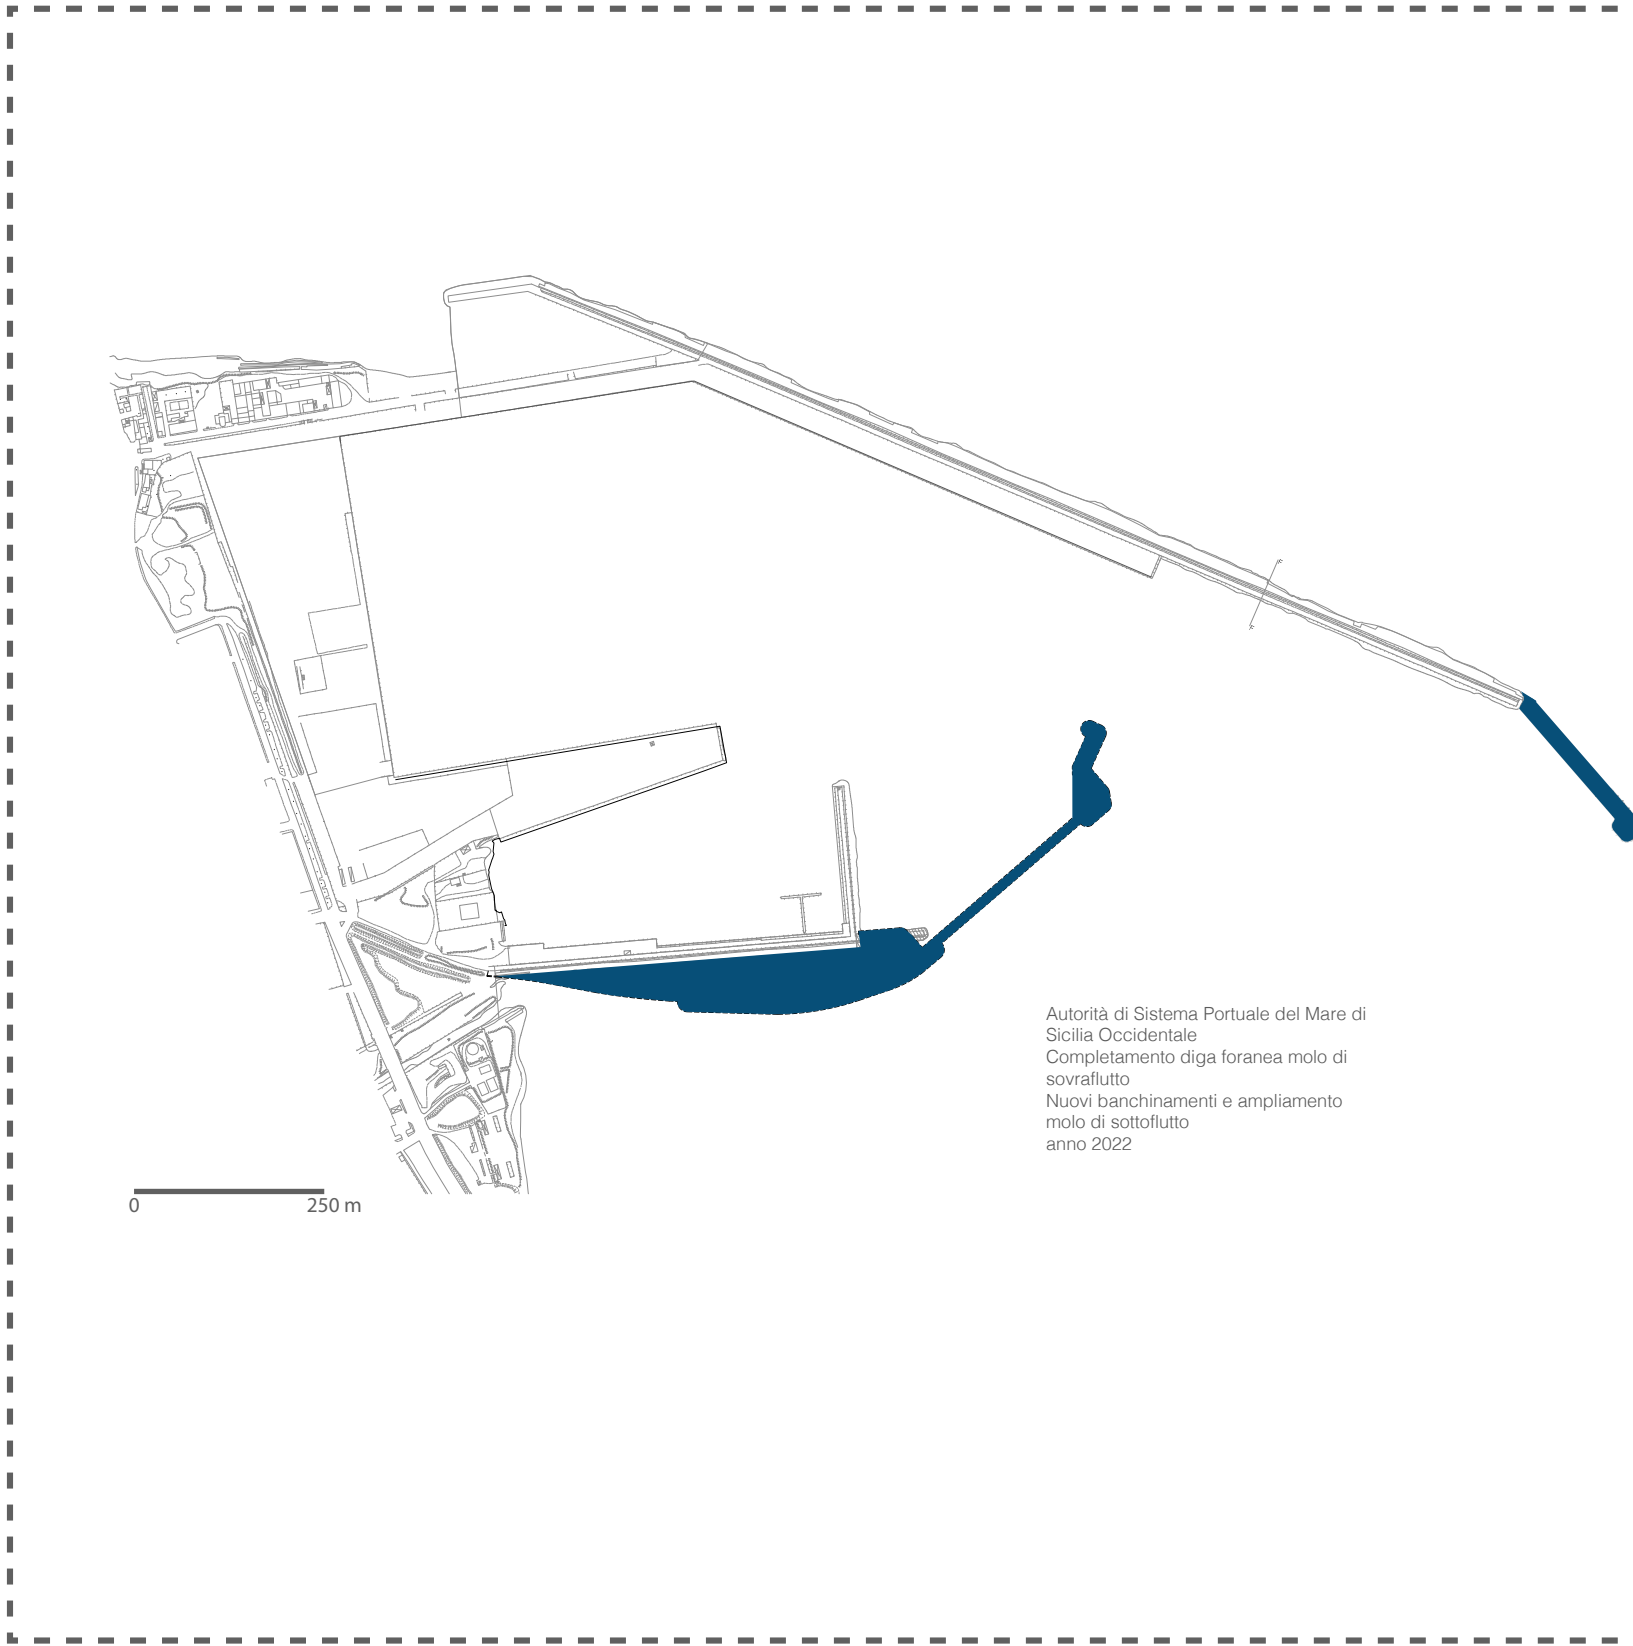

Elaborazioni rielaborate a partire dall'allegato Tavola 3.2.D "Tavola dell'evoluzione degli interventi" del precedente PRP



**PRP | Piano Regolatore Portuale**  
**Termini Imerese WATERFRONT**  
Un nuovo porto con funzioni integrate  
**Tav 7**  
Sintesi storica dell'evoluzione del porto

**Presidente dell'AdSP**  
**Dott. Pasquino Monti**

**Direttore tecnico**  
**Ing. Enrico Petralia**

**Area Tecnica**  
**Pian. Ter. Cosimo Camarda**

**Consulente scientifico**  
**Prof. Arch. Maurizio Carta**