



SEZIONE A-A
SCALA 1:50

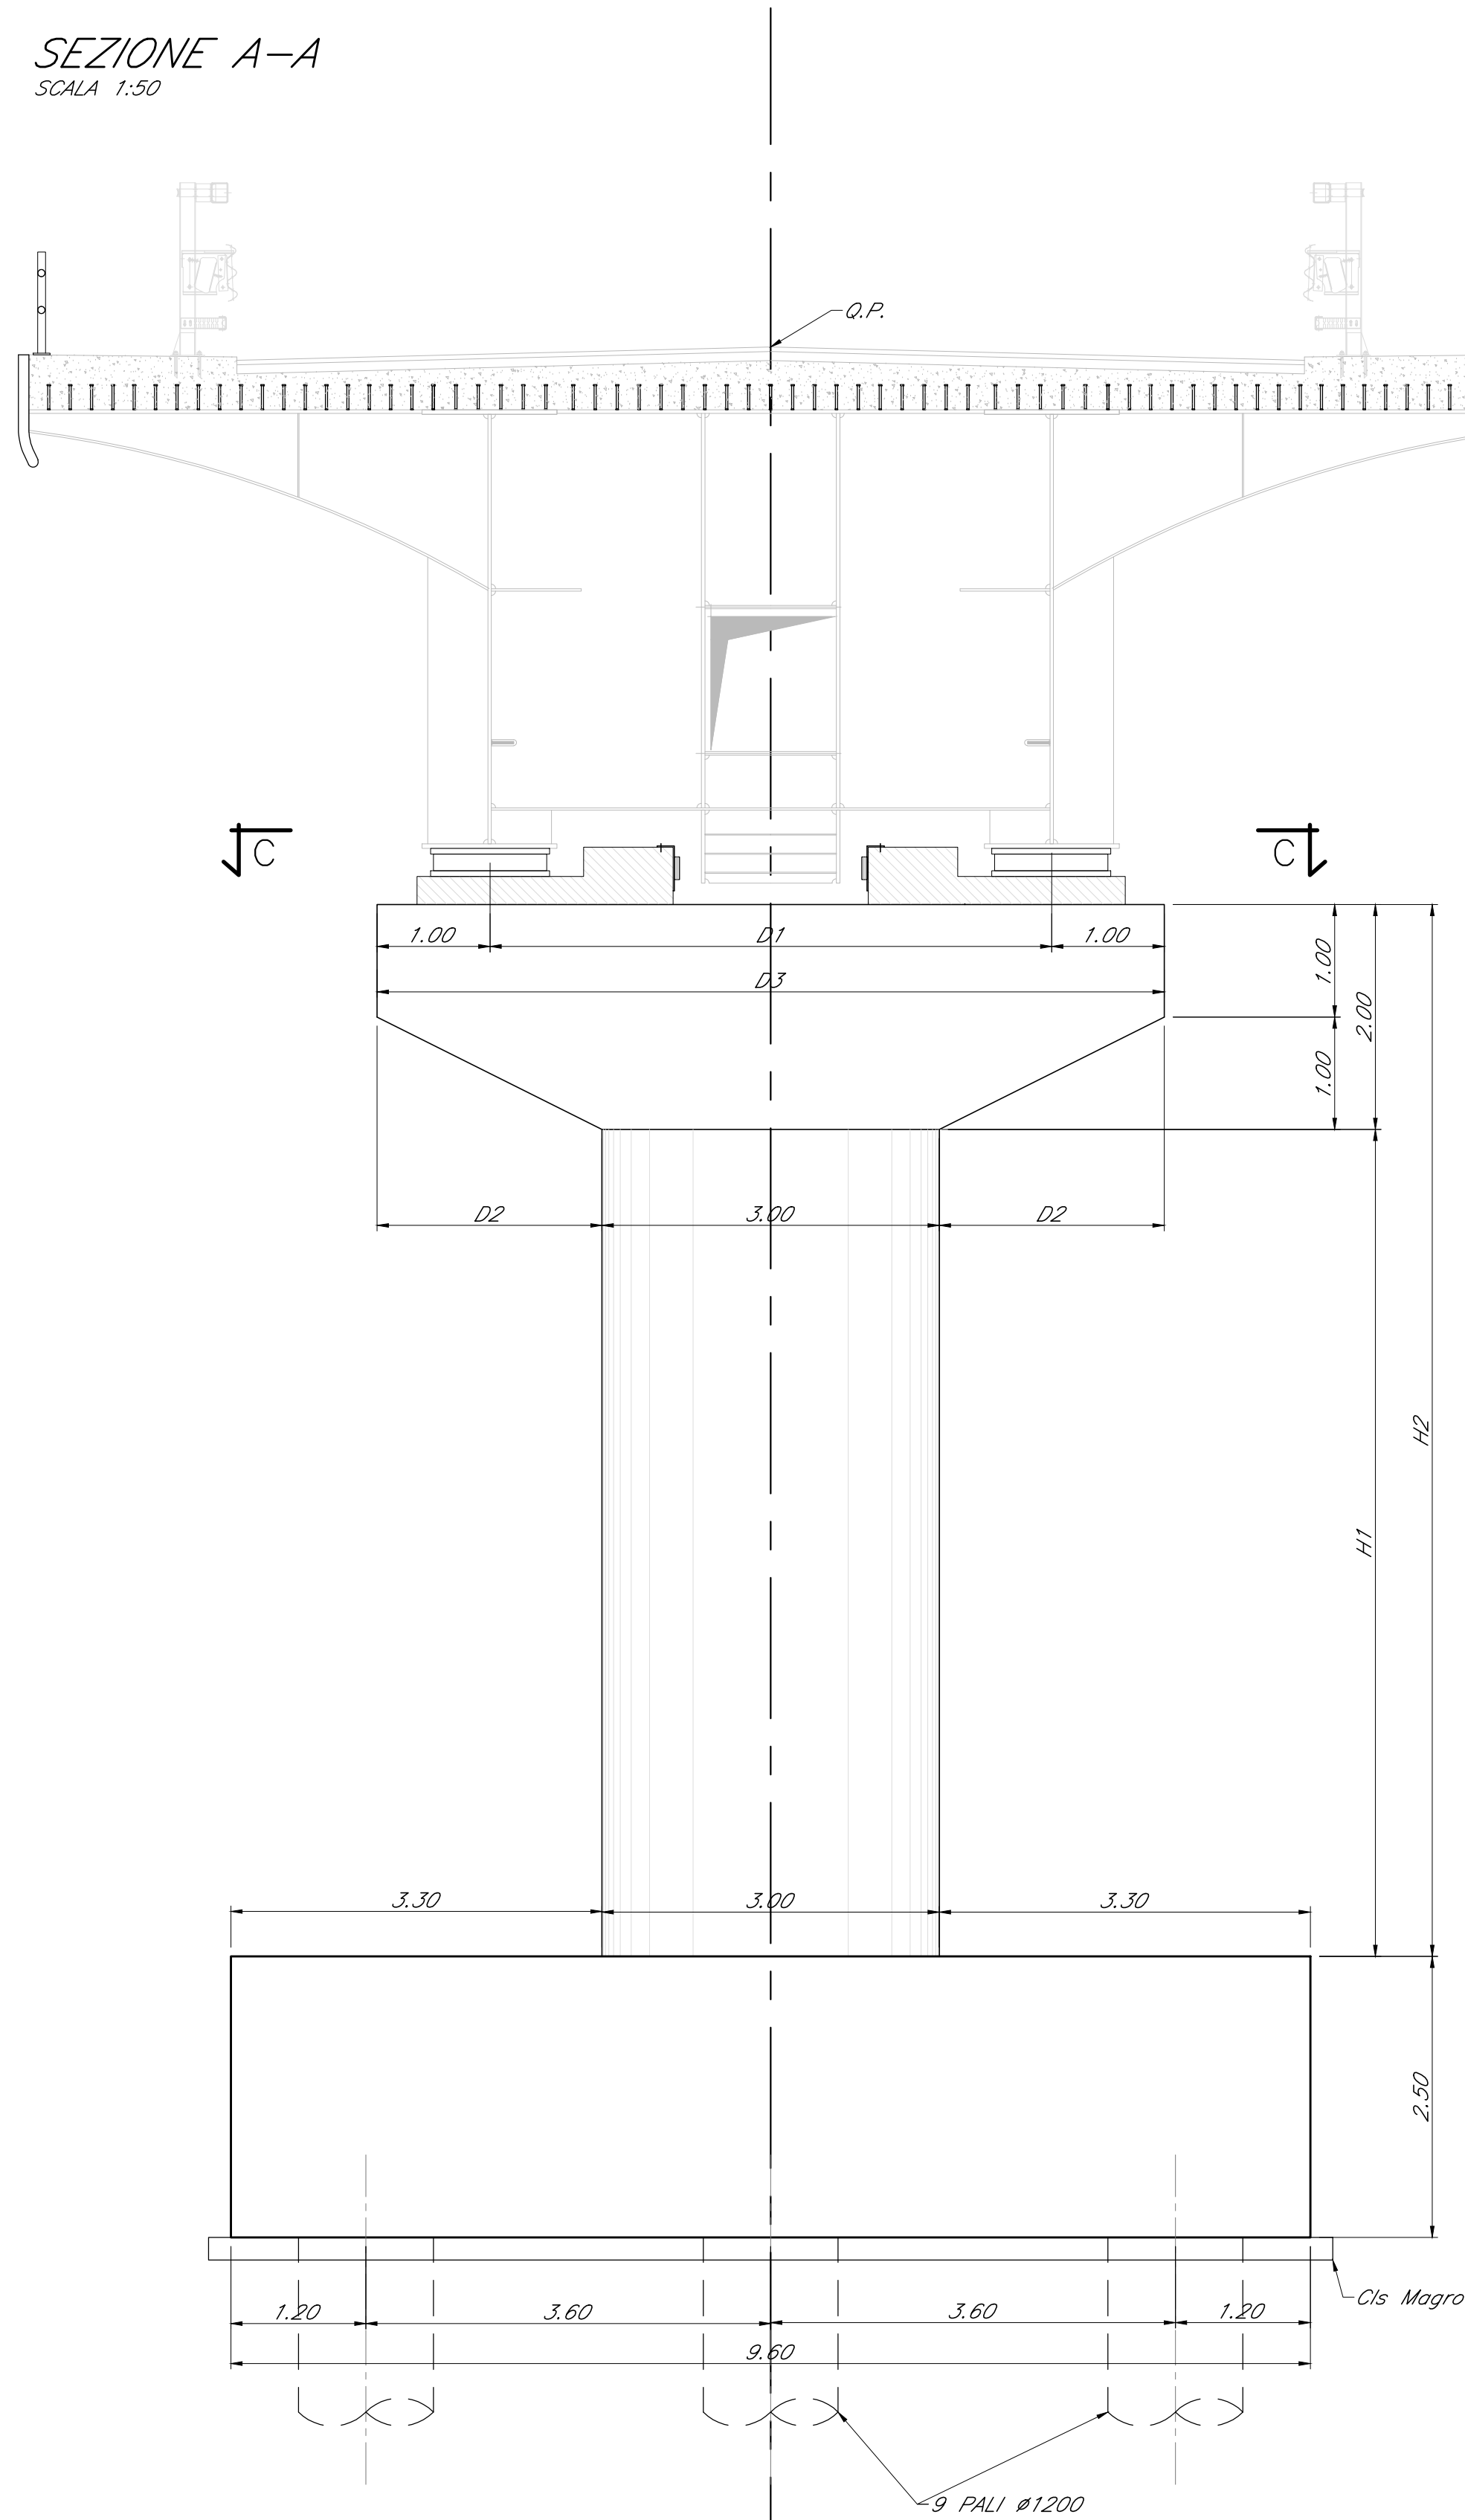


SEZIONE B-B
SCALA 1:50

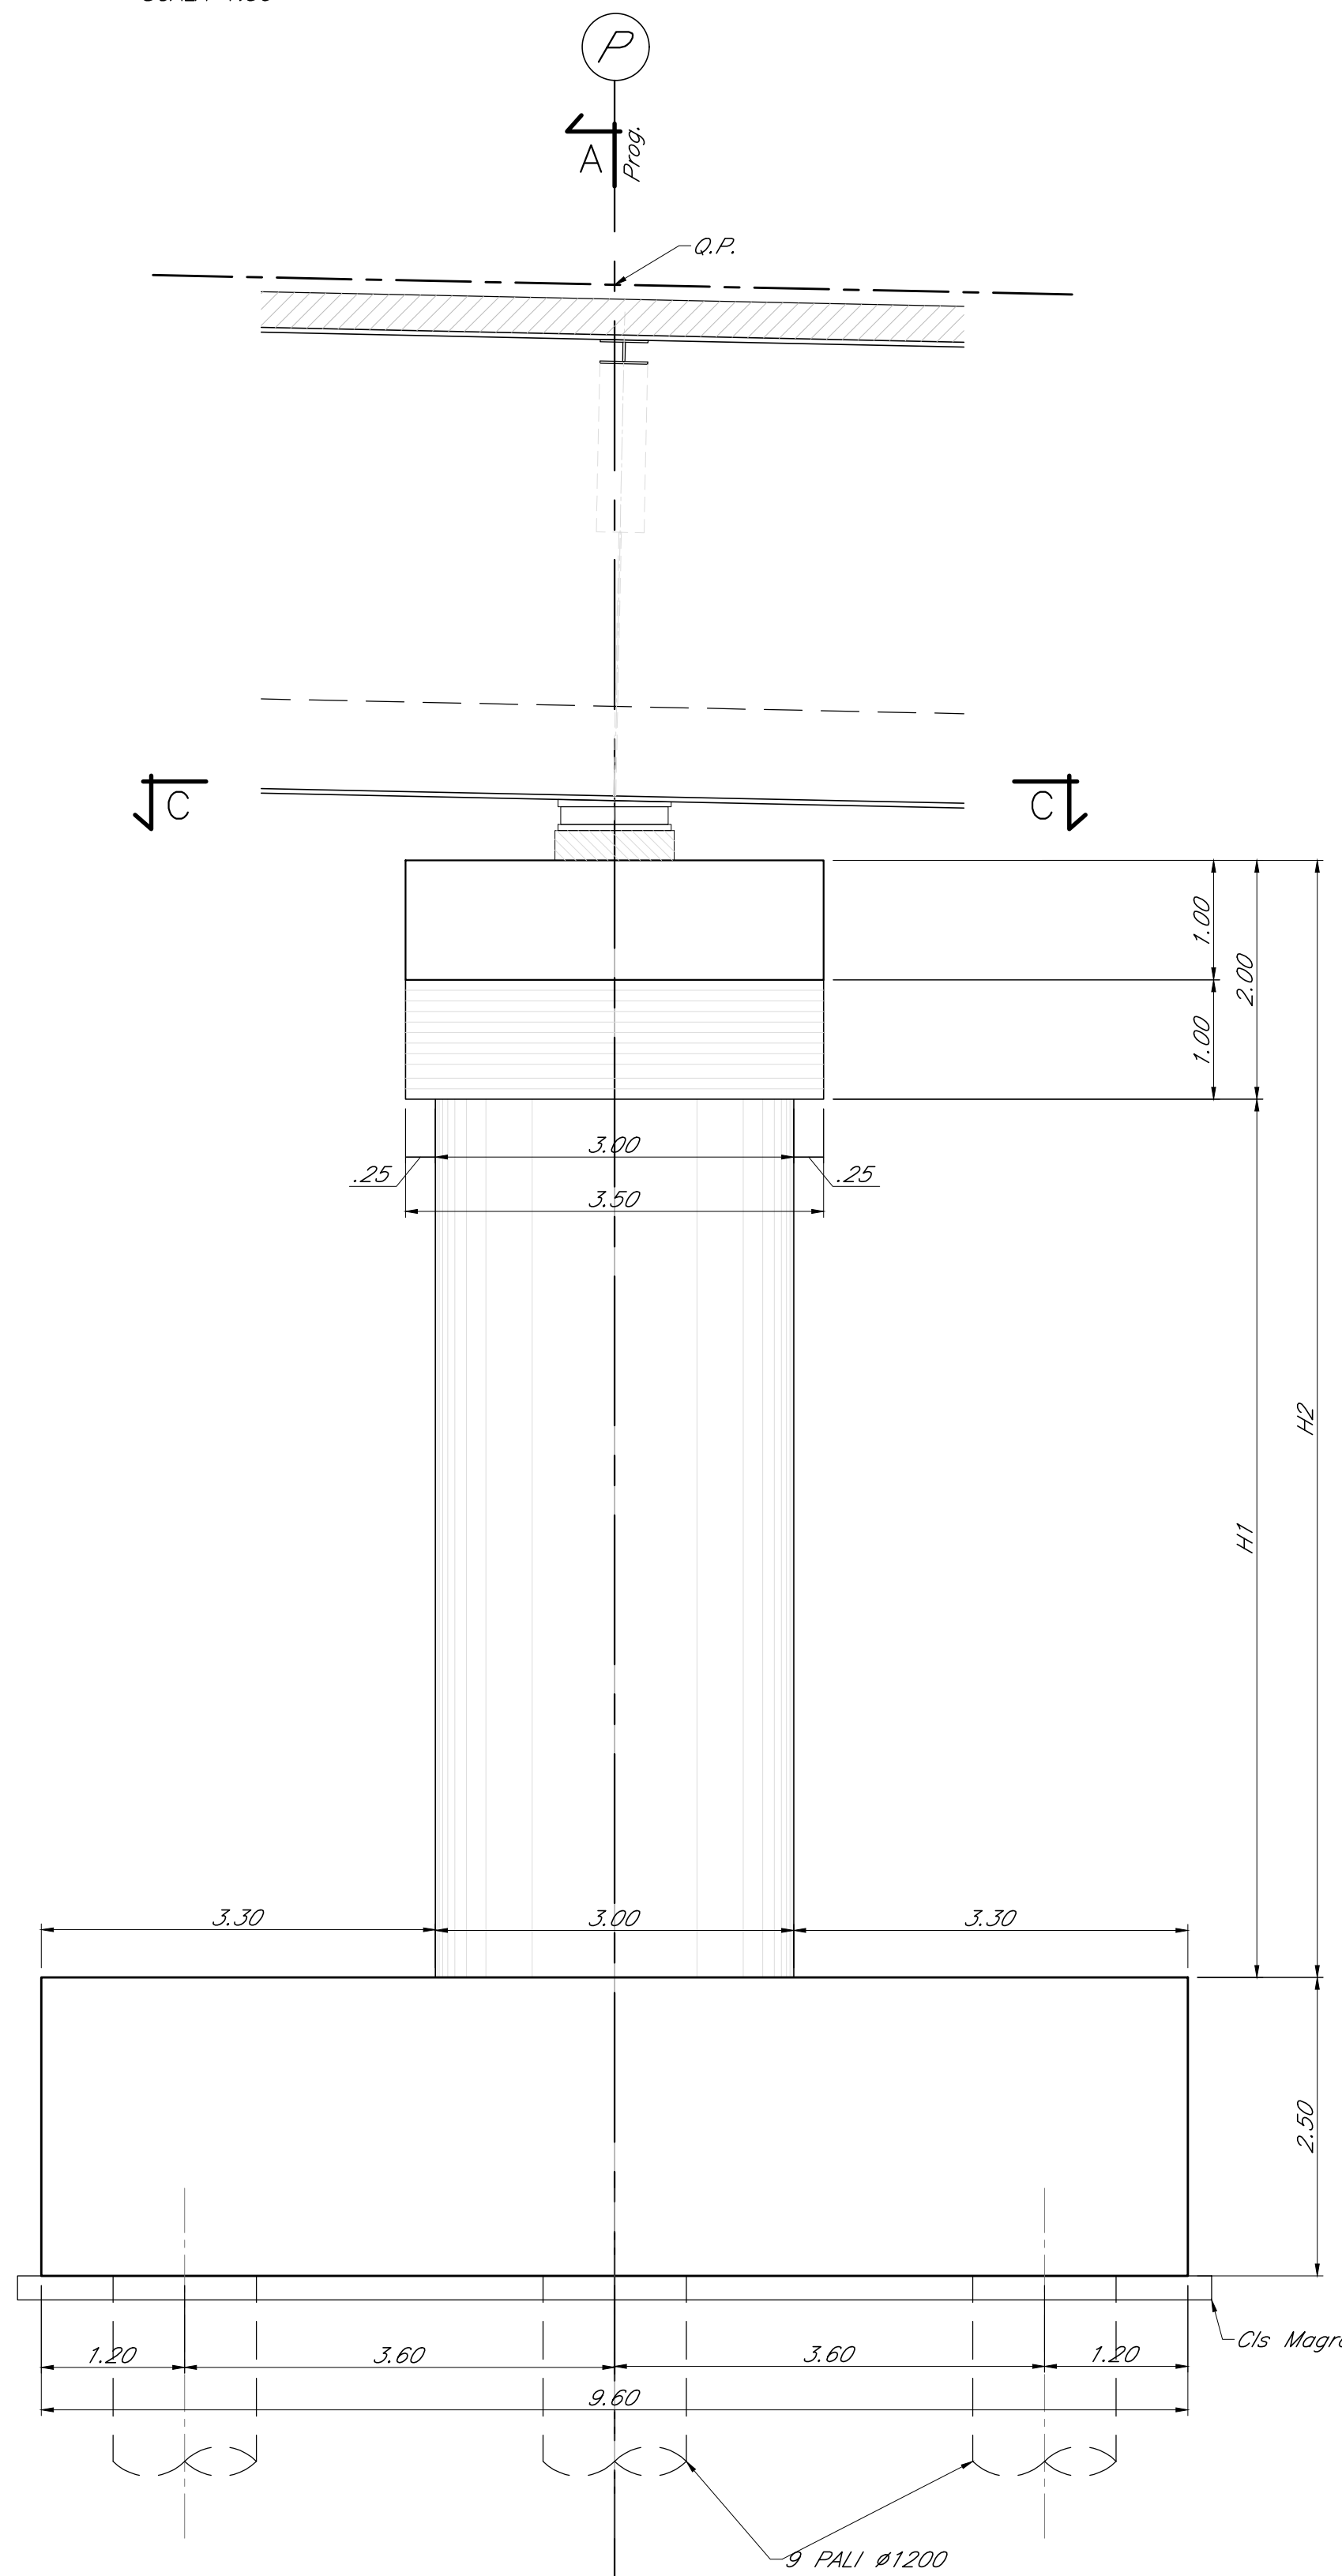


PILA	Q.P.	H1(m)	H2(m)	D1(m)	D2(m)	D3(m)	n° Pali	L Pali
6	38.50	12.00	14.00	7.00	3.00	9.00	9 Ø1200	28.00m
7	38.55	11.50	13.50	7.00	3.00	9.00	9 Ø1200	36.00m
8	38.00	11.65	13.65	6.00	2.50	8.00	9 Ø1200	36.00m
9	36.83	9.50	11.50	5.00	2.00	7.00	9 Ø1200	36.00m

PIANTA SPICCATO
SCALA 1:50

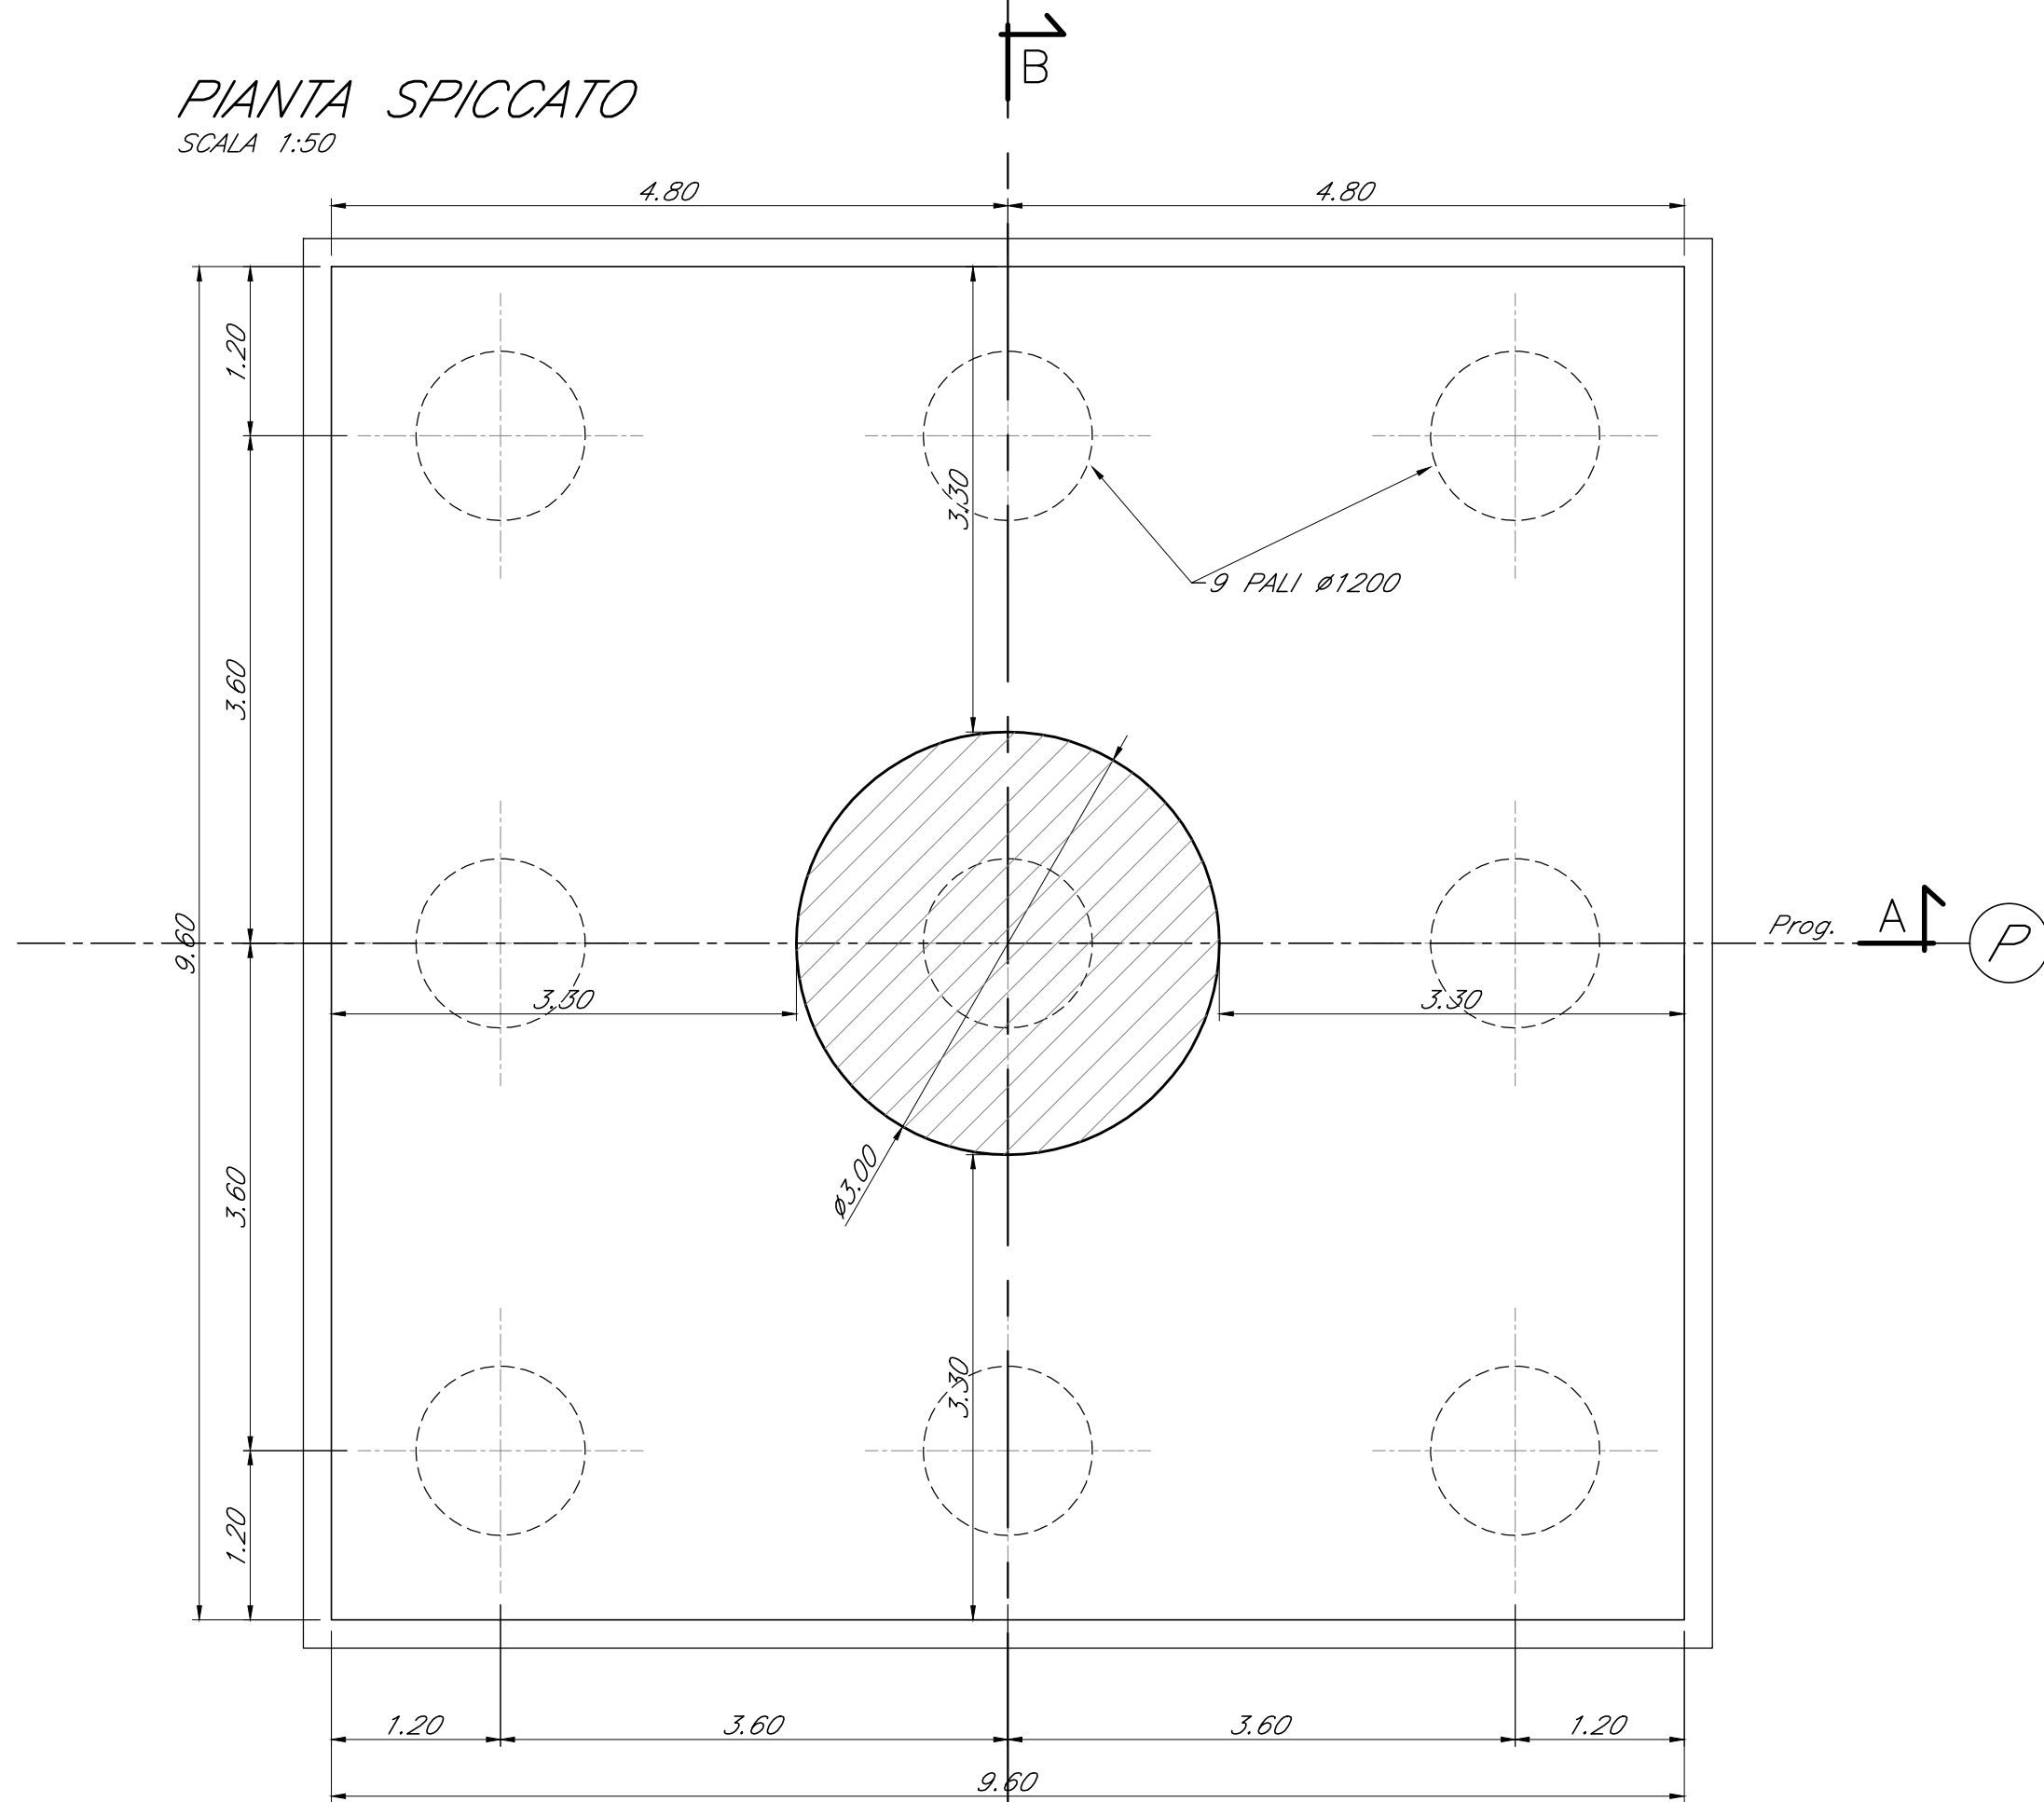

PIANTA C-C
SCALA 1:50

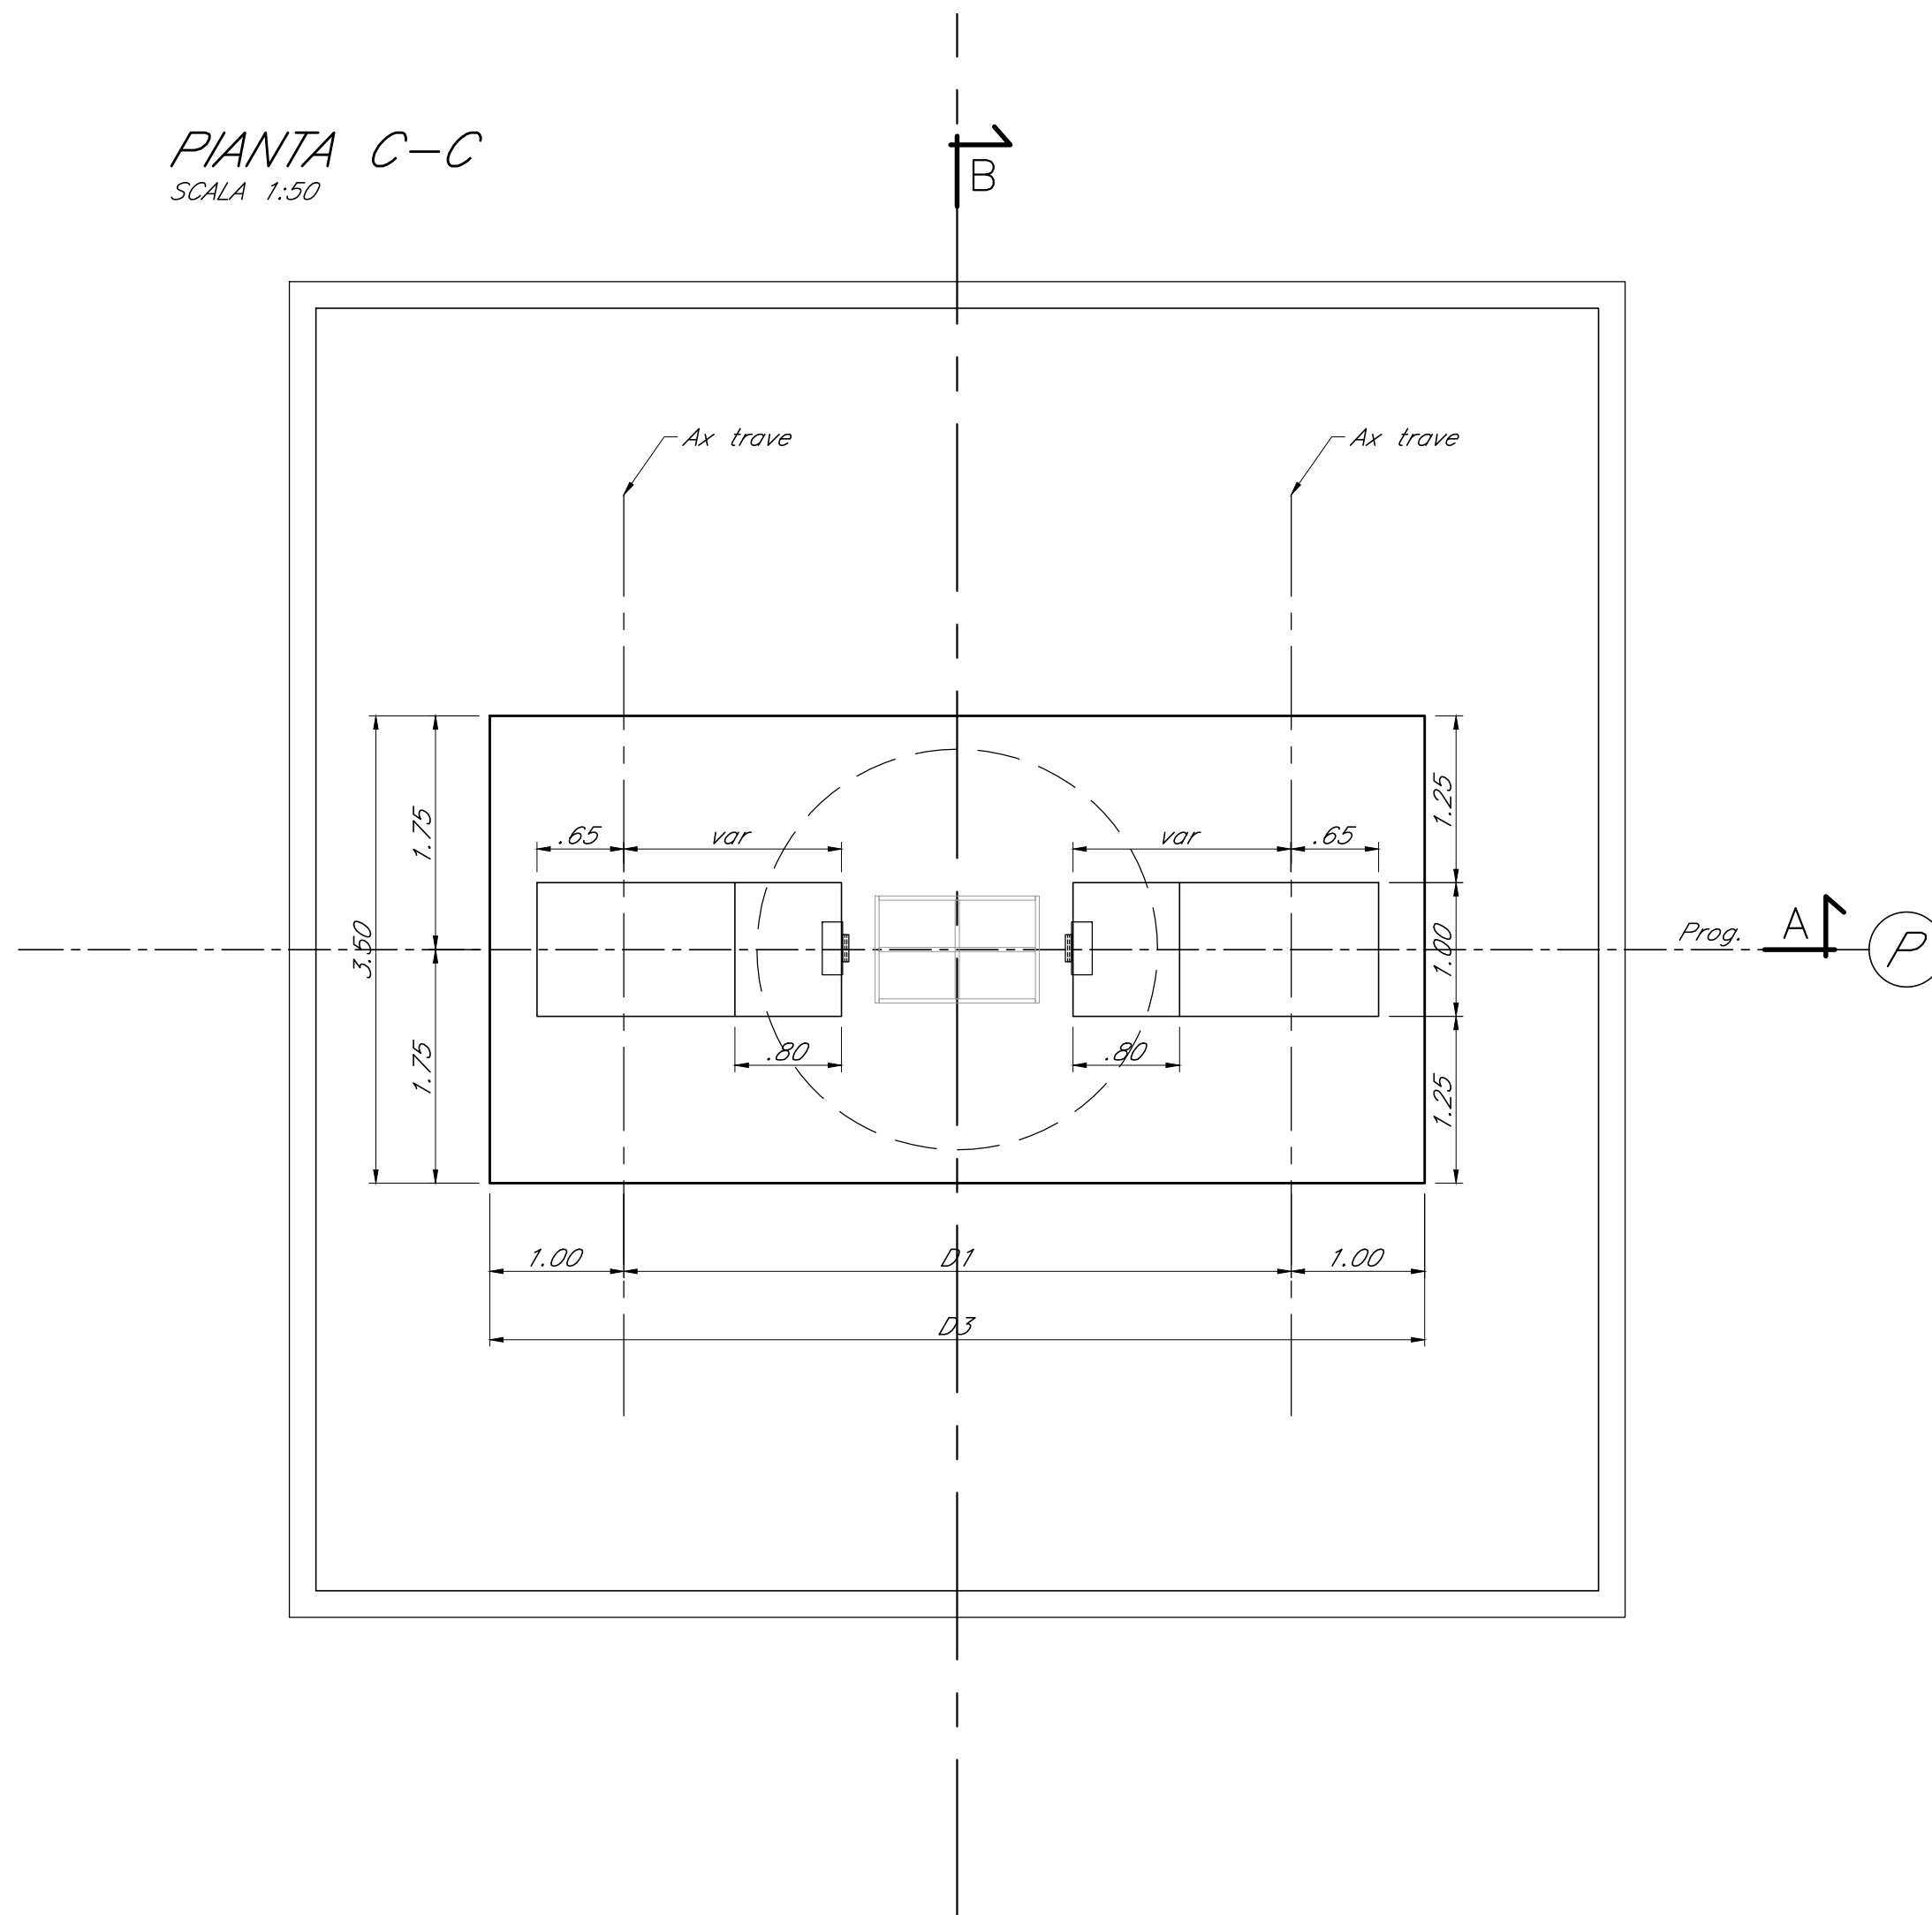

COMMITTENTE:



PROGETTAZIONE:



DIREZIONE TECNICA
S.O. OPERE CIVILI

PROGETTO DEFINITIVO

DIRETTRICE FERROVIARIA MESSINA - CATANIA - PALERMO
NUOVO COLLEGAMENTO PALERMO - CATANIA

TRATTA FIUMETORTO - LERCARA DIRAMAZIONE (Lotto 1+2)
Nuova Viabilità NV02

CARPENTERIA PILA
TAV 1 di 2

SCALA:

1:50

COMMESSA LOTTO FASE ENTE TIPO DOC. OPERA/DISCIPLINA PROGR. REV.

RS90 00 Y 09 BZ 1V0200 003 A

Rev.	Descrizione	Redatto	Data	Verificato	Data	Approvato	Data	Autorizzato Data
A	Emissione esecutiva	A. Corbelli	Giugno 2023	A. Ferri	Giugno 2023	A. Benise	Giugno 2023	A. Vizzini Giugno 2023

File: RS9000Y09BZ1V0200003A.dwg

n. Elab.: