SEZIONE A–A
SCALA 1:50

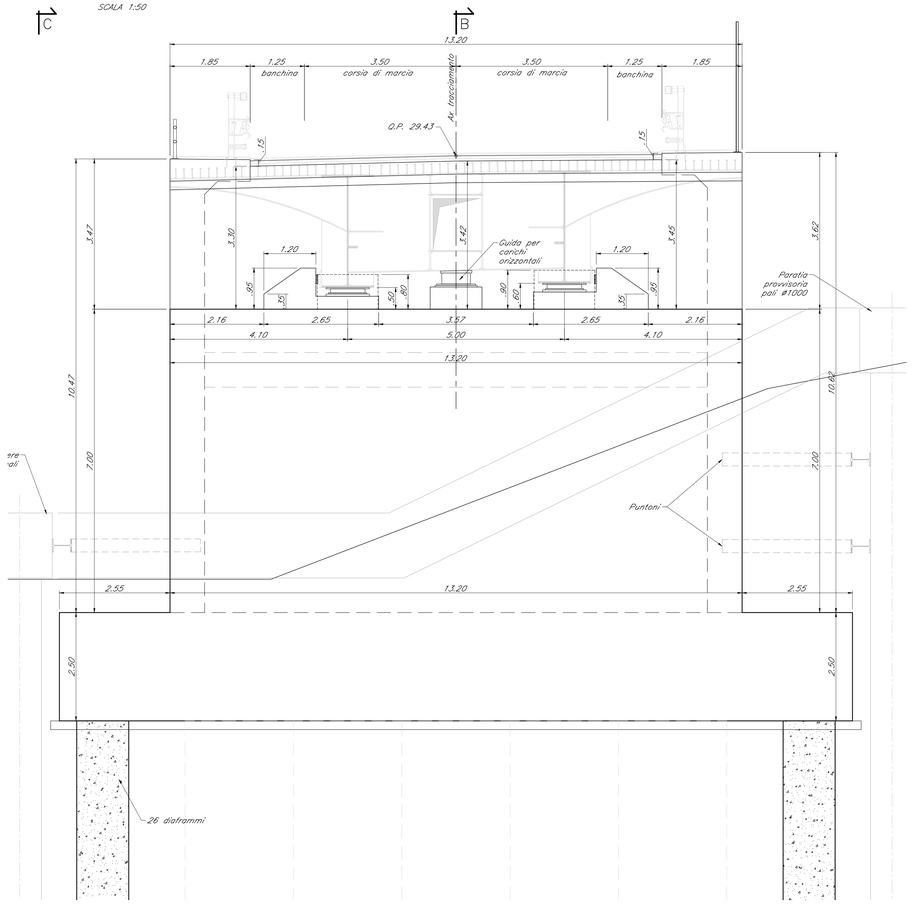

SEZIONE B–B
SCALA 1:50

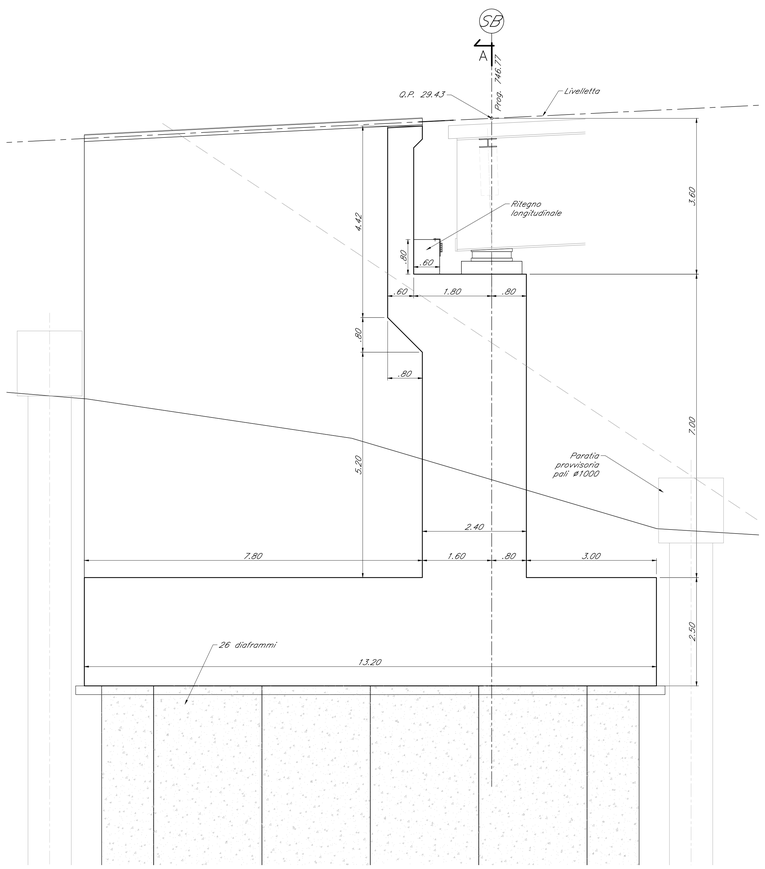

PROSPETTO C–C
SCALA 1:50

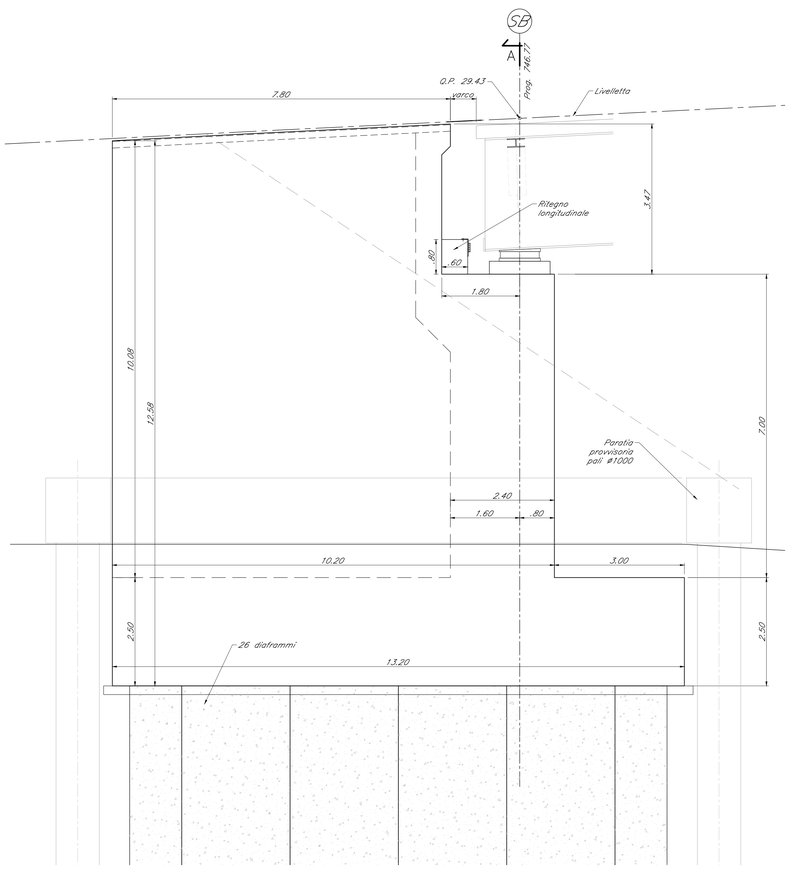

PIANTA SPICCATO
SCALA 1:50

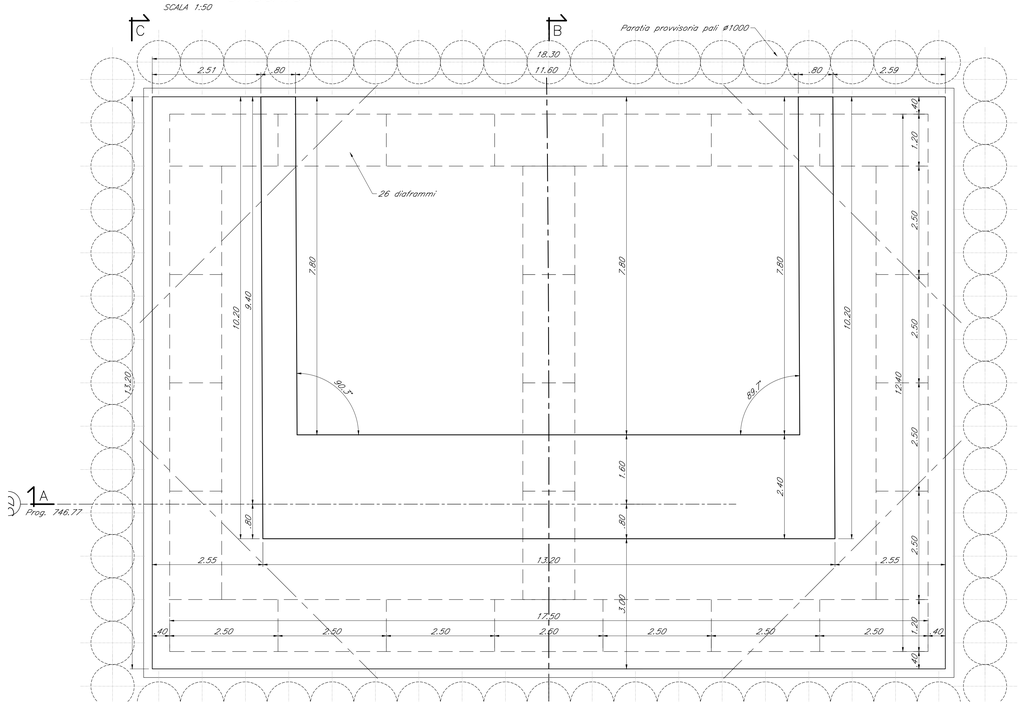

VISTA SUPERIORE
SCALA 1:50

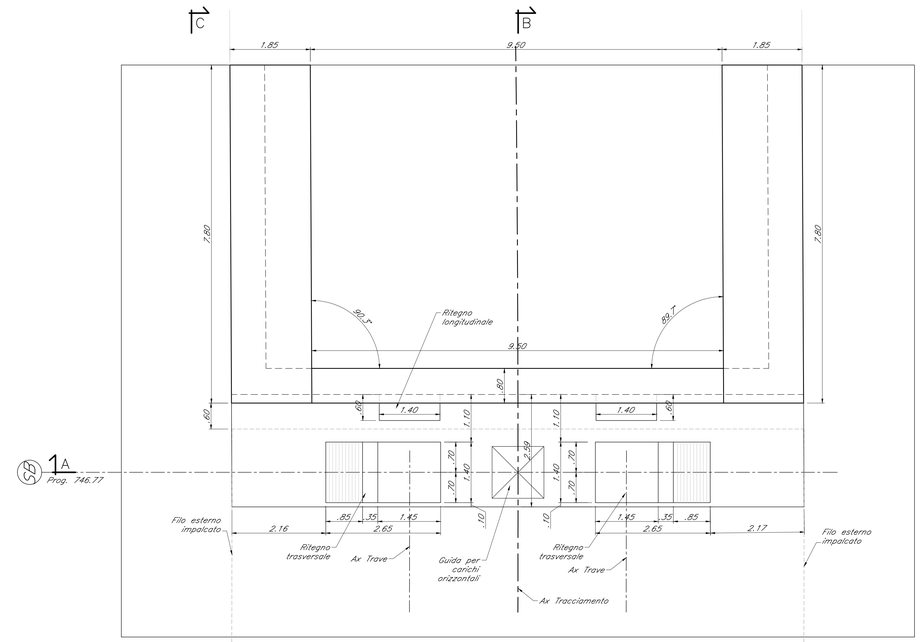

N°26 DIAFRAMMI 1.2x2.5 L=25.00m

COMMITTENTE:

RFI RETE FERROVIARIA ITALIANA
GRUPPO FERROVIE DELLO STATO ITALIANE

PROGETTAZIONE:

ITALFERR
GRUPPO FERROVIE DELLO STATO ITALIANE

DIREZIONE TECNICA
S.O. OPERE CIVILI

PROGETTO DEFINITIVO

DIRETTRICE FERROVIARIA MESSINA - CATANIA - PALERMO
NUOVO COLLEGAMENTO PALERMO - CATANIA

TRATTA FIUMETORTO - LERCARA DIRAMAZIONE (Lotto 1+2)
Nuova Viabilità NV02

CARPENTERIA
SPALLA "B"

SCALA: **1:50**

COMMESSA	LOTTO	FASE	ENTE	TIPO DOC.	OPERA/DISCIPLINA	PROGR.	REV.
RS90	00	Y	09	BZ	IV0200	002	A

Rev.	Descrizione	Redatto	Data	Verificato	Data	Approvato	Data	Autorizzato Data
A	Emissione esecutiva	A. Cancifari	Giugno 2023	A. Fiani	Giugno 2023	A. Barreca	Giugno 2023	A. Vittozzi Giugno 2023

CONTROLLATA
D.G. Controllo Tecnico, Qualità e Sicurezza
Ordine degli Ingegneri della Provincia di Roma
n° A 20676

File: RS9000Y09BZIV0200002A.dwg — n. Elab.: