




STATO DI FATTO  
TR 100 ANNI

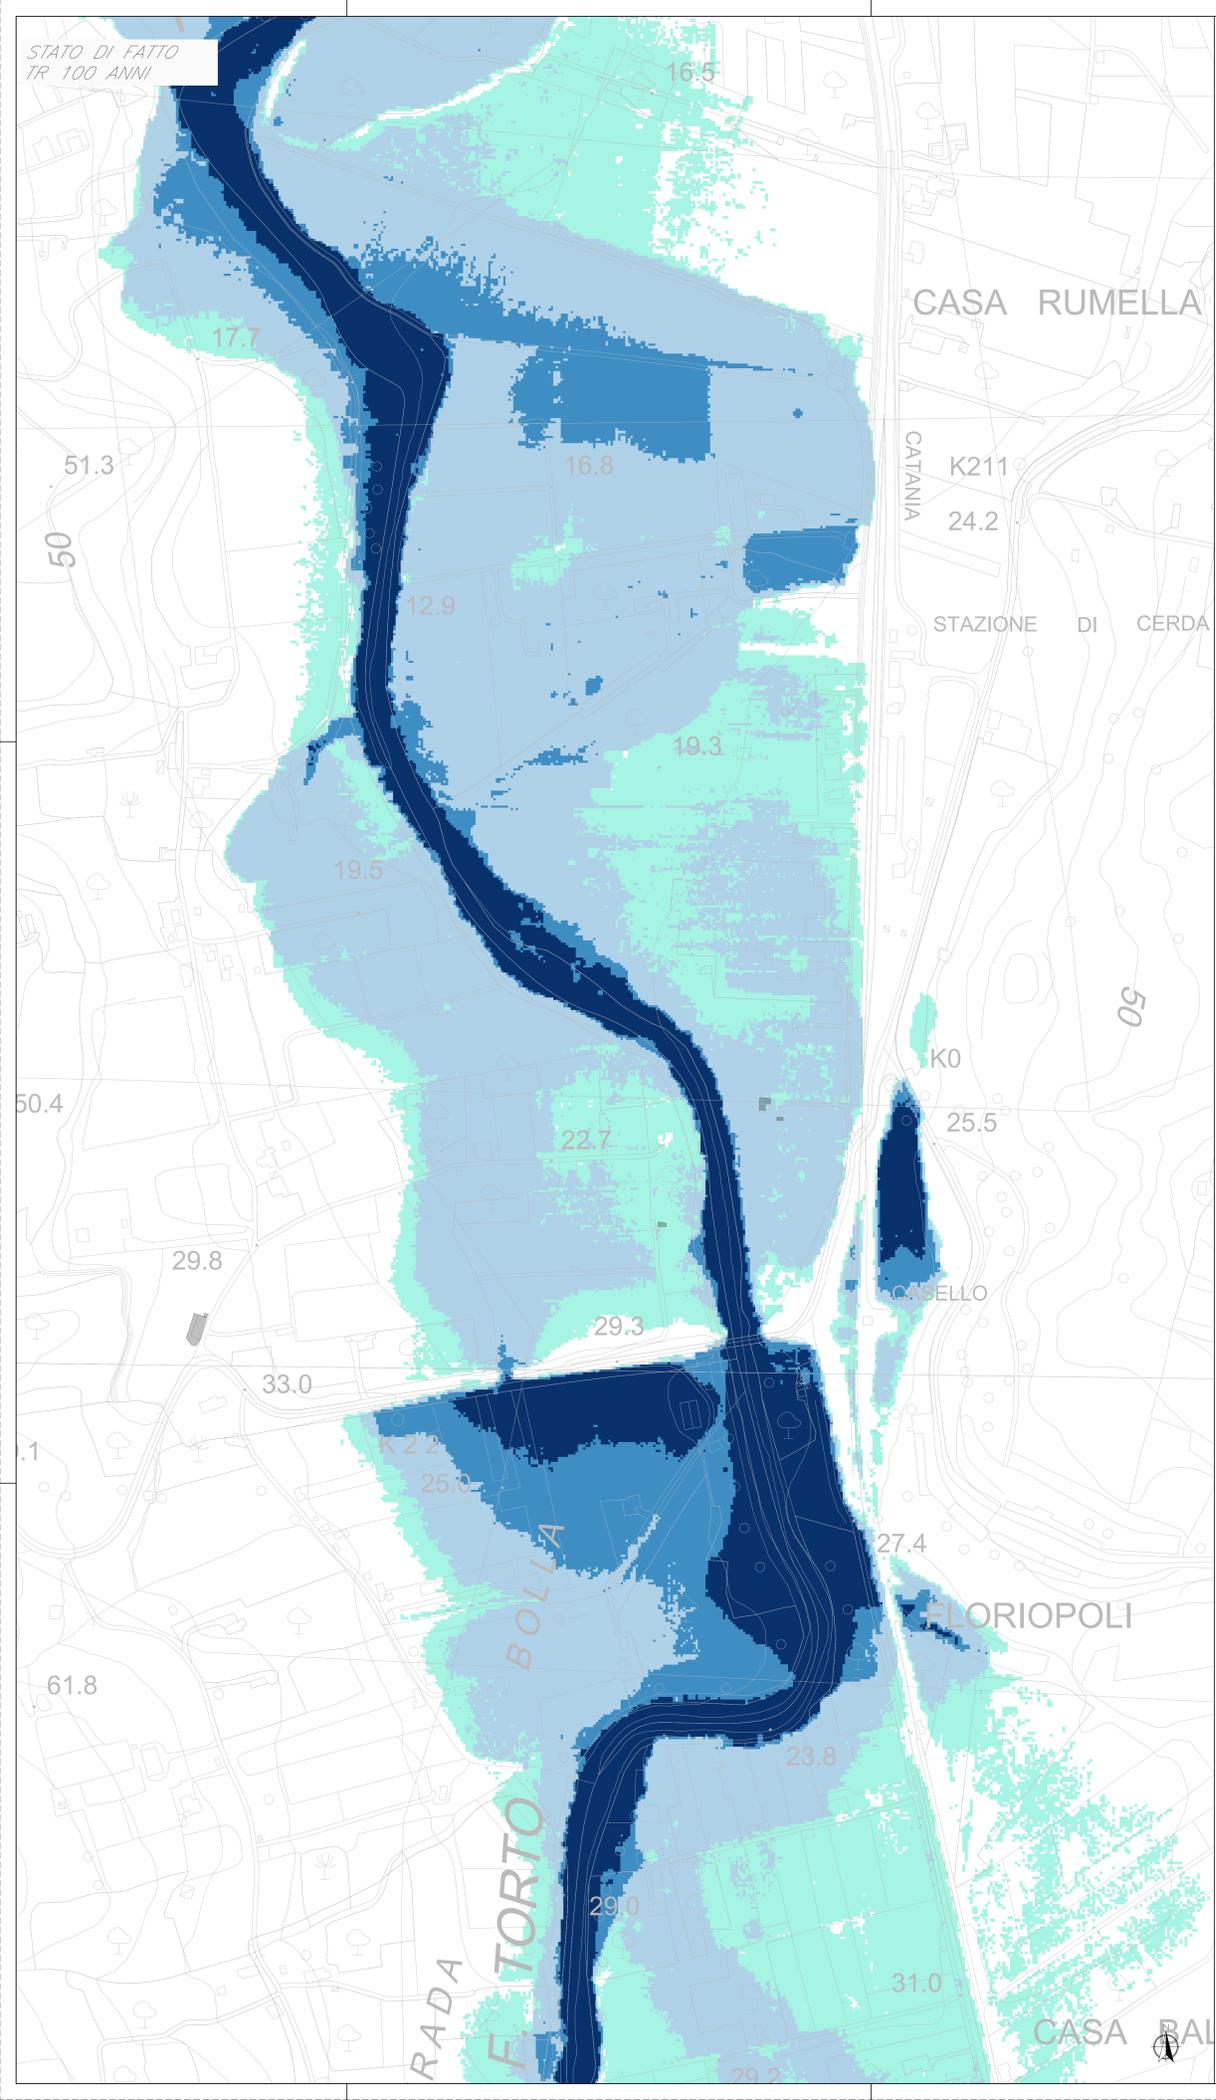

STATO DI PROGETTO  
TR 100 ANNI

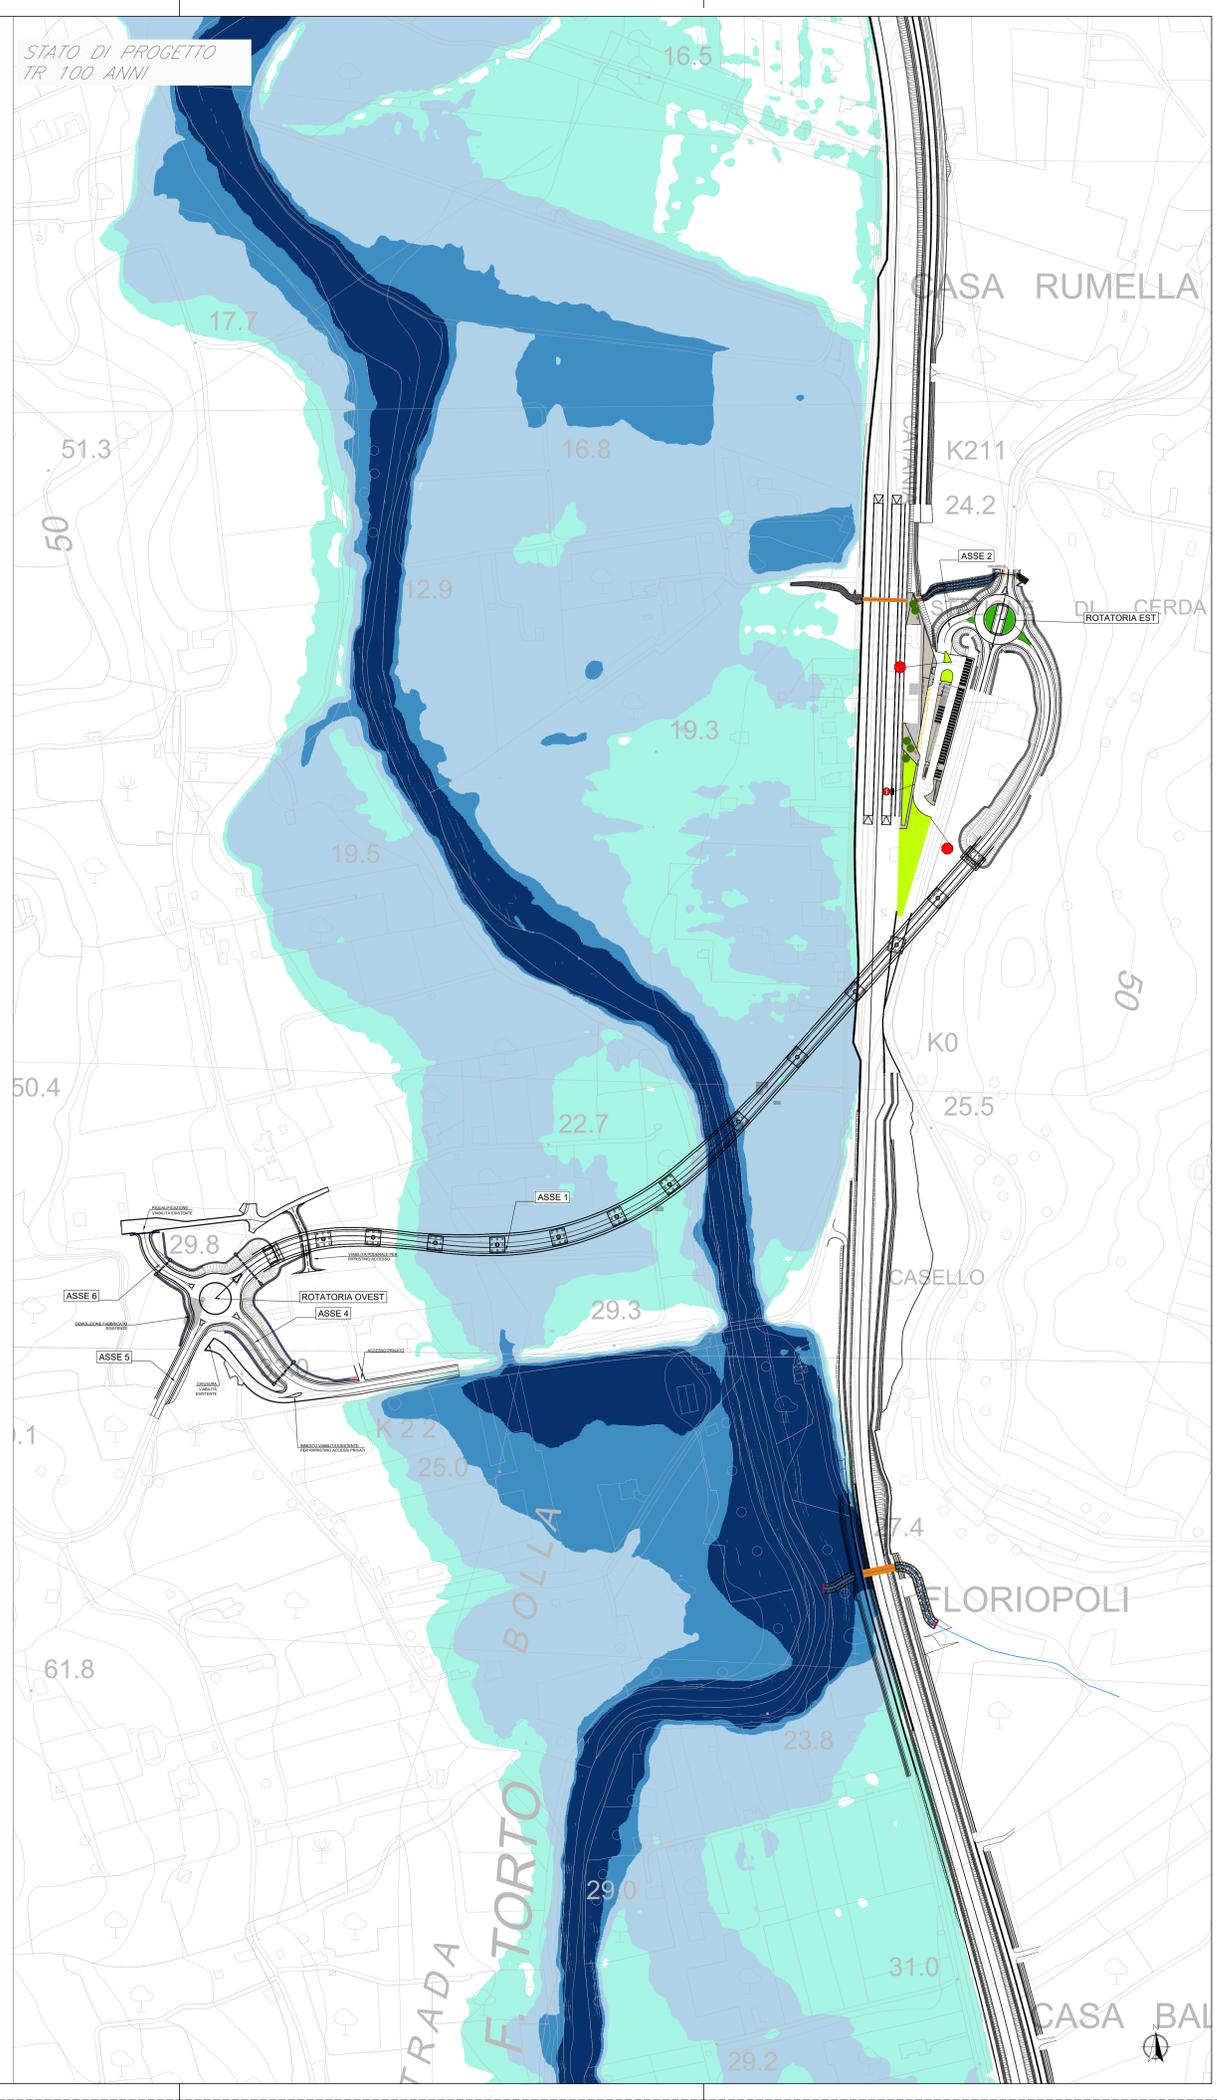

QUADRO D'UNIONE - Scala 1:25.000

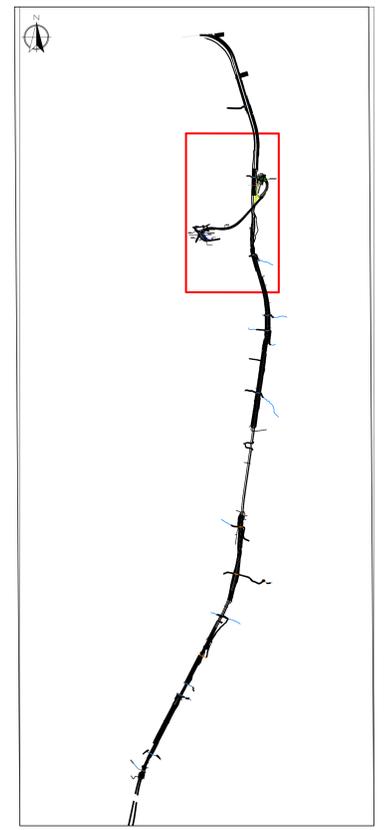

**LEGENDA**  
**Tiranti (m)**

- 0-0.5
- 0.5-1.5
- 1.5-2.5
- > 2.5

COMMITTENTE:   
 PROGETTAZIONE:   
 DIREZIONE TECNICA  
 S.O. OPERE CIVILI  
 PROGETTO DEFINITIVO  
 DIRETTRICE FERROVIARIA MESSINA - CATANIA - PALERMO  
 NUOVO COLLEGAMENTO PALERMO - CATANIA  
 RADDOPPIO TRATTA FIUMETORTO - LERCARA DIRAMAZIONE  
 LOTTO 1+2  
 Nuova Viabilità NV02  
 IDROLOGIA E IDRAULICA  
 Studio idraulico Fiume Torto  
 Planimetria livelli idrici Tr 100 anni - ante e post operam

SCALA: 1:2.000

COMMESSA	LOTTO	FASE	ENTE	TIPO DOC.	OPERA/DISCIPLINA	PROGR.	REV.
RS90	00	Y	09	P6	1D0002	002	A

Rev.	Descrizione	Redatto	Data	Verificato	Data	Approvato	Data	Autorizzato Data
A	EMISSIONE ESECUTIVA	A. Ceppi	12.06.2023	A. Ceppi	12.06.2023	A. Ceppi	12.06.2023	

File: RS9000Y09P6000202A.dwg n. Elab.: