


**Key plan**

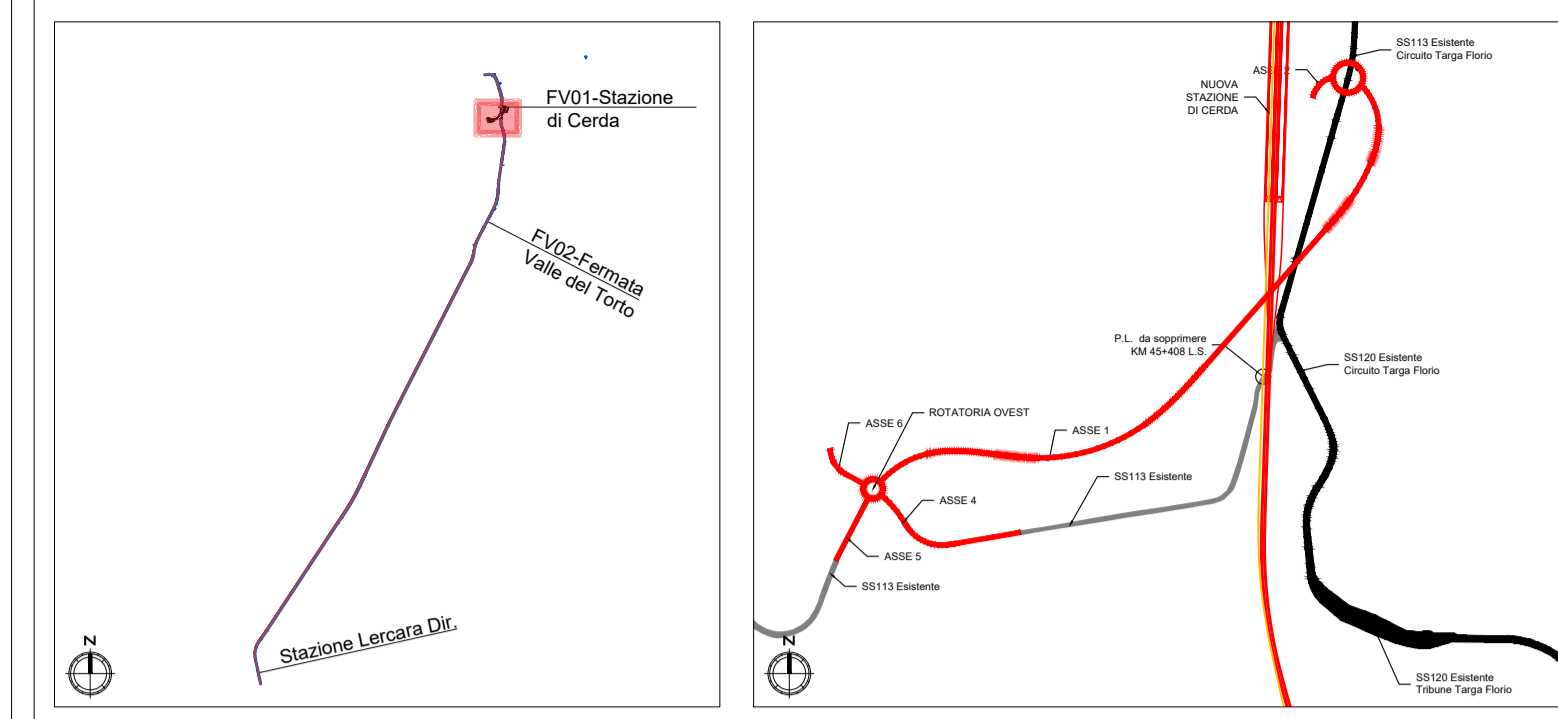

**LEGENDA**

- Operi di progetto
- Progetto Pa-CT lotto 1-2
- Areie di cantiere
- Ferrovia esistente

**Tipologie interventi a verde**

Modulo	Specie arboree	Specie arbustive	Estensione intervento
Modulo Ca - Fascia ripariale	Populus alba, Poppo bianco	Salix purpurea, Salice rosso, Tamarix gallica, Tamerice, Rhamnus alaternus, Alaterno	872 mq
Modulo Cb - Siepe ripariale	Populus alba, Poppo bianco	Salix purpurea, Salice rosso, Tamarix gallica, Tamerice, Rhamnus alaternus, Alaterno	121 mq
Modulo Cc - Macchia ripariale	Populus alba, Poppo bianco	Salix purpurea, Salice rosso, Tamarix gallica, Tamerice, Rhamnus alaternus, Alaterno	403 mq
Modulo Da - Prato cespugliato (copertura del 40%)	Pistacia lentiscus, Lentisco	Tamarix gallica, Tamerice	3.020 mq
Modulo Db - Prato cespugliato (copertura del 20%)	Pistacia lentiscus, Lentisco	Tamarix gallica, Tamerice	8.719mq

I valori riportati nell'estensione interventi indicano il valore complessivo della tipologia di opera a verde sulla totalità del tracciato di progetto



COMMITTENTE:

PROGETTAZIONE:

U.O. ARCHITETTURA, AMBIENTE E TERRITORIO  
 SO AMBIENTE

PROGETTO DEFINITIVO

DIRETTRICE FERROVIARIA MESSINA - CATANIA - PALERMO  
 NUOVO COLLEGAMENTO PALERMO - CATANIA


TRATTA FIUMETORTO - LERCARA DIRAMAZIONE (Lotto 1-2)  
 Nuova Viabilità NV02

Planimetria delle opere a verde

SCALA:  
 1:2.000


COMMESSA	LOTTO	FASE	ENTE	TIPO DOC.	OPERA/DISCIPLINA	PROGR.	REV.
RS90	00	Y	22	P6	IA0000	001	B

Rev.	Descrizione	Redatto	Data	Verificato	Data	Approvato	Data	Autorizzato	Data
A	EMISSIONE ESECUTIVA	L.Colacillo	Giugno 2023	G.Dajelli	Giugno 2023	A.Barrica	Giugno 2023	C.Ercolani	Ottobre 2023
B	EMISSIONE ESECUTIVA	L.Colacillo	Ottobre 2023	G.Dajelli	Ottobre 2023	A.Barrica	Ottobre 2023	C.Ercolani	Ottobre 2023

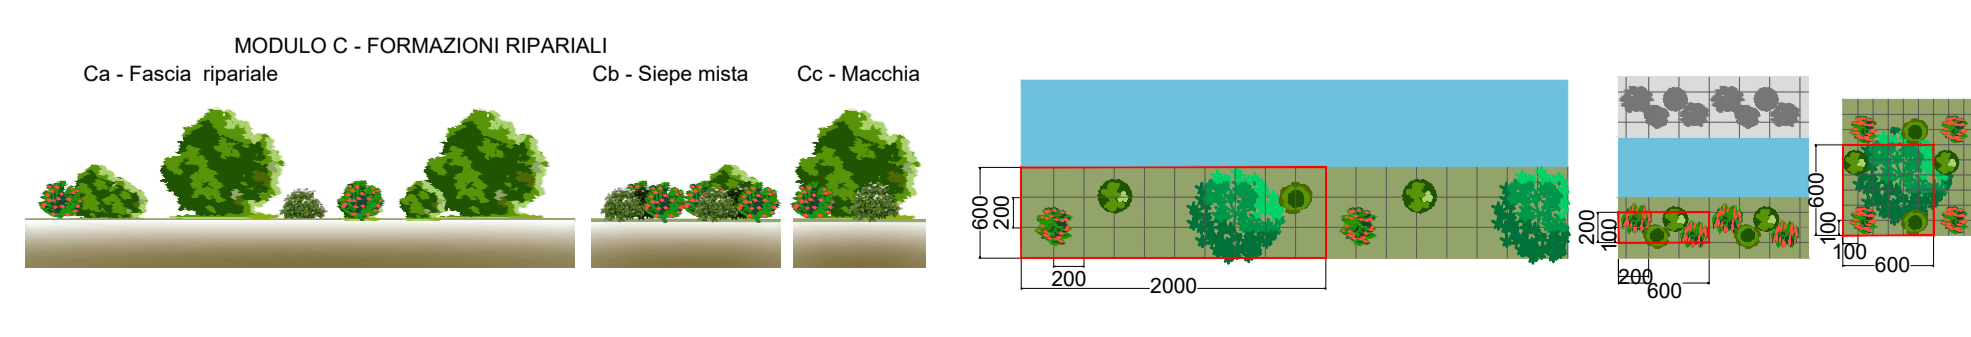

**ALBERI**

Superficie	N. ESSENZE	Superficie	N. ESSENZE	Superficie	N. ESSENZE
120 mq	1	12 mq	1	36 mq	1
1	1	1	1	1	1
1	1	1	1	2	1

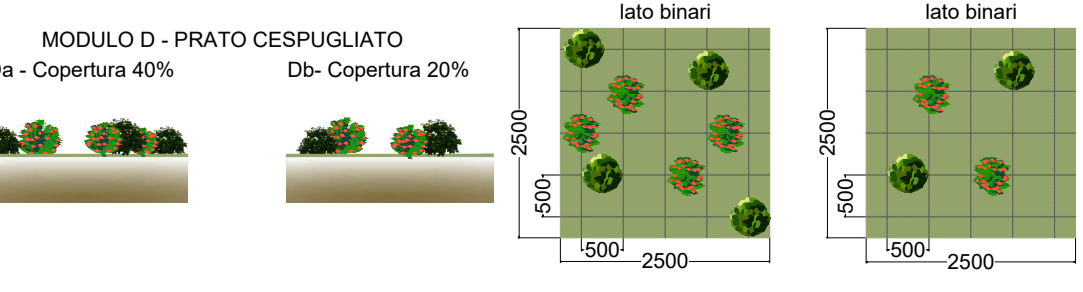

**ARBUSTI**

Mod	Da	Db	SLP	N. ESSENZE	SLP	N. ESSENZE
LENTISCO	Pistacia lentiscus	625	4	625	2	
TAMERICE	Tamarix gallica	125	4	125	2	