


FV01  
STAZIONE DI CERDA  
Prog. 1+918

STAZIONE  
PK 194

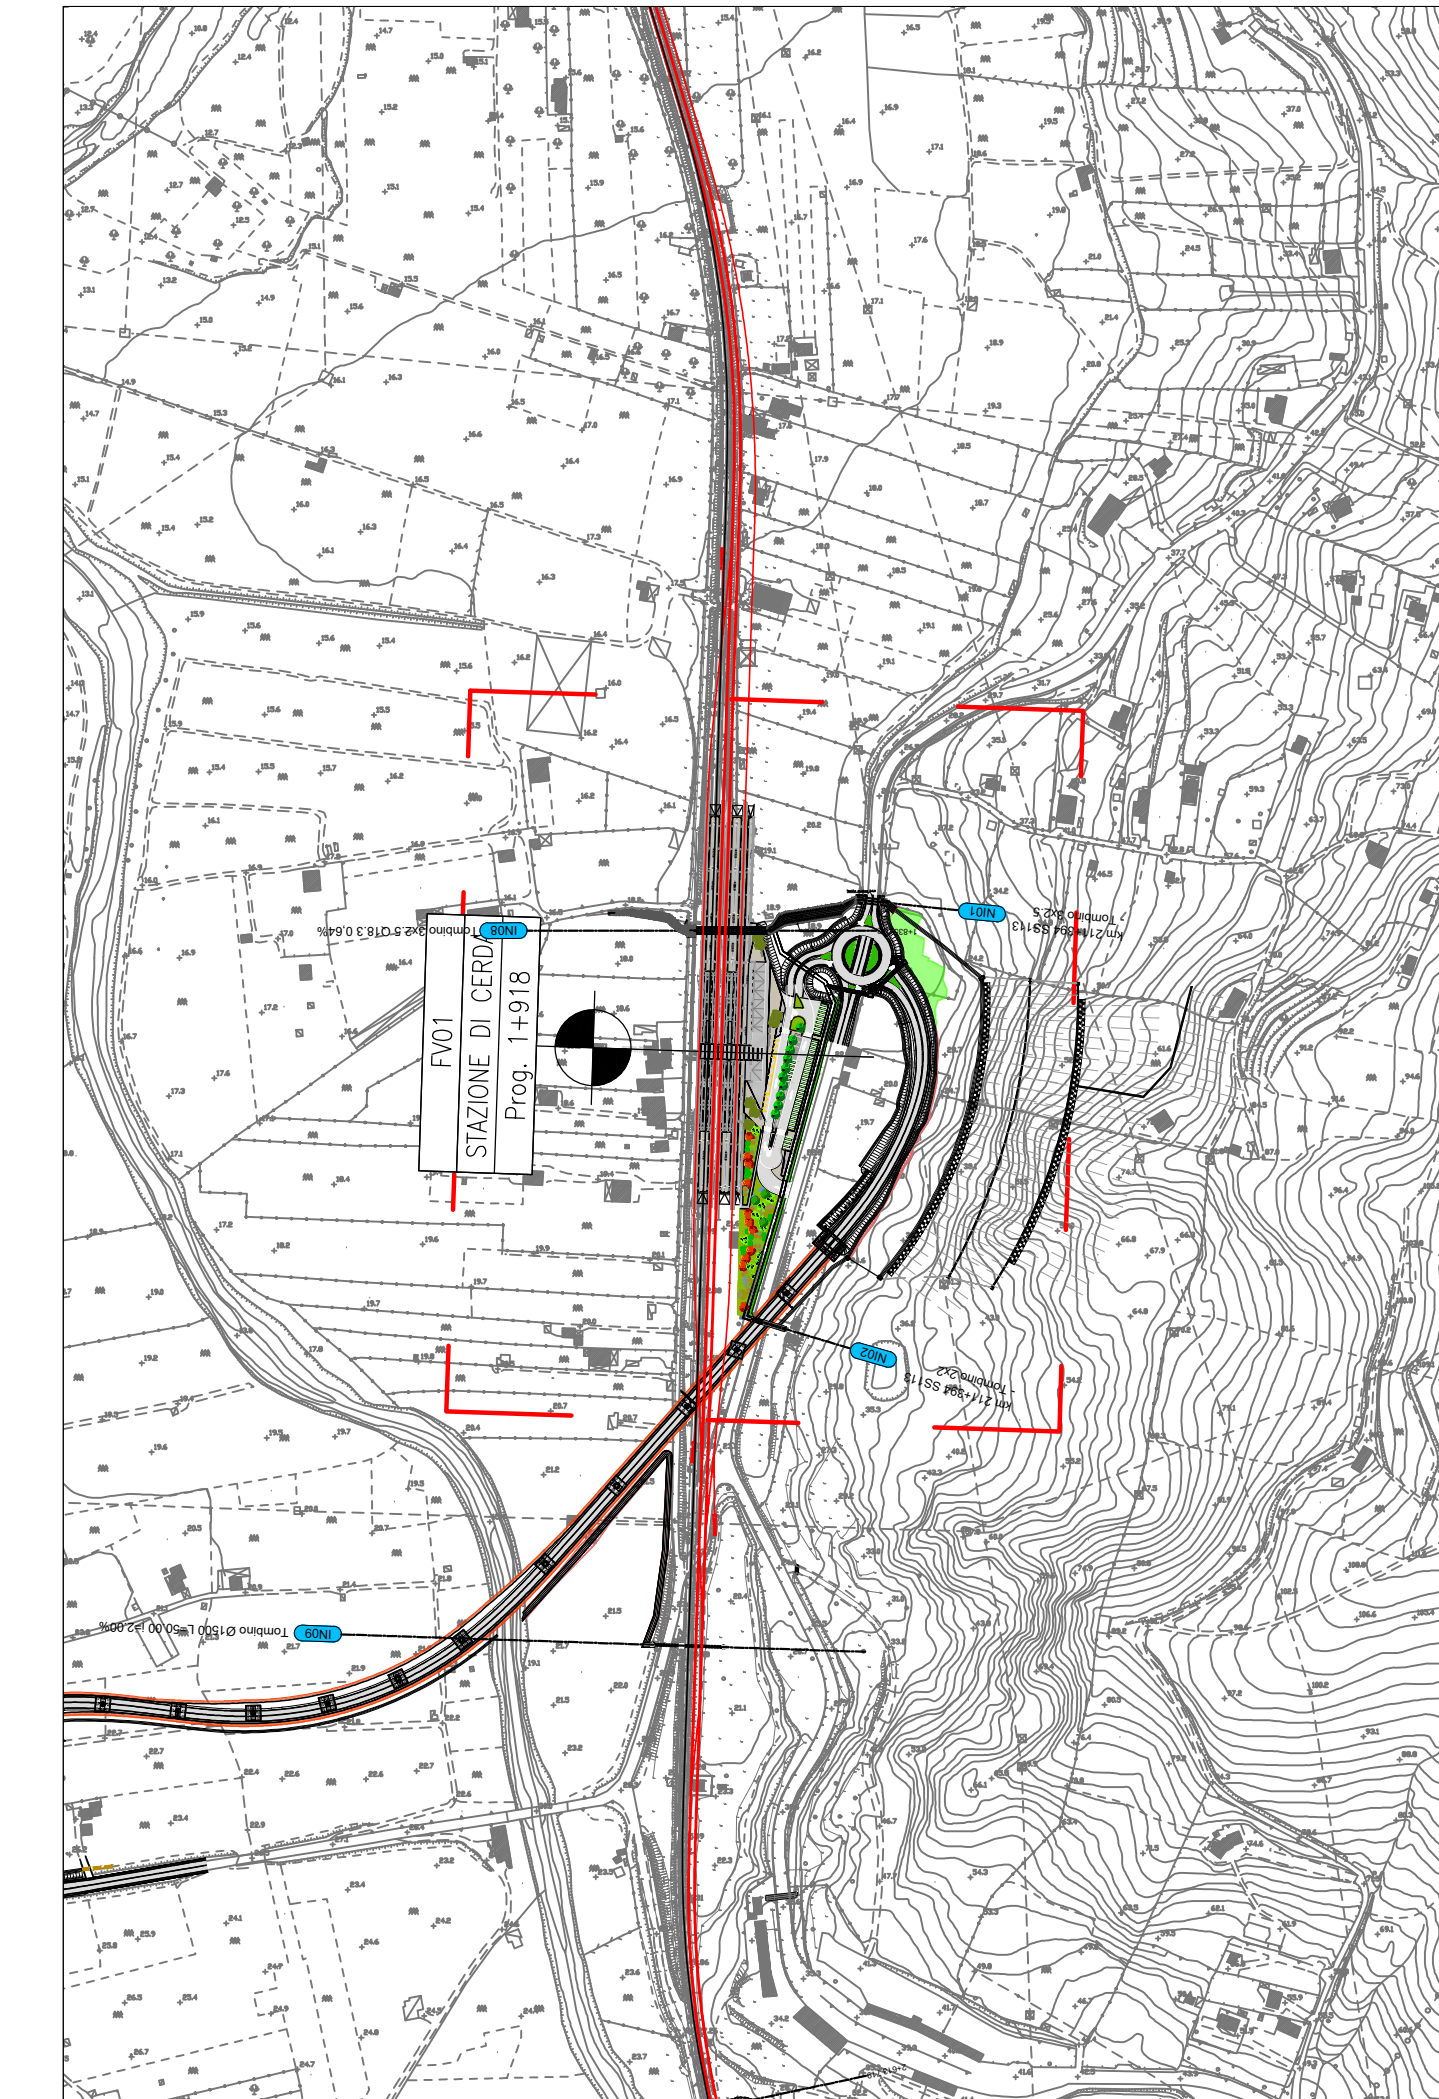

COMMITTENTE:  
  
**RFI**  
 RETE FERROVIARIA ITALIANA  
 GRUPPO FERROVIE DELLO STATO ITALIANE

PROGETTAZIONE:  
  
**ITALFERR**  
 GRUPPO FERROVIE DELLO STATO ITALIANE

**DIREZIONE TECNICA**  
**S.O. PROGETTAZIONE INTEGRATA SUD**

**PROGETTO DEFINITIVO**

**DIRETTRICE FERROVIARIA MESSINA - CATANIA - PALERMO**  
**NUOVO COLLEGAMENTO PALERMO - CATANIA**

**TRATTA FIUMETORTO - LERCARA DIRAMAZIONE (Lotto 1+2)**  
**Nuova Viabilità NV02**

Planimetria di inquadramento

SCALA:  
**1:500**

COMMESSA LOTTO FASE ENTE TIPO DOC. OPERA/DISCIPLINA Progr. REV.

**RS90 00 Y 44 P8 FV0100 001 A**

Rev.	Descrizione	Redatto	Data	Verificato	Data	Approvato	Data	Autorizzato Data
A	Emissione esecutiva	A. La Torre P. Curatola	Giugno 2023	A. Paternò	Giugno 2023	A. Paternò	Giugno 2023	F. Sacchi Giugno 2023