


# KEY PLAN

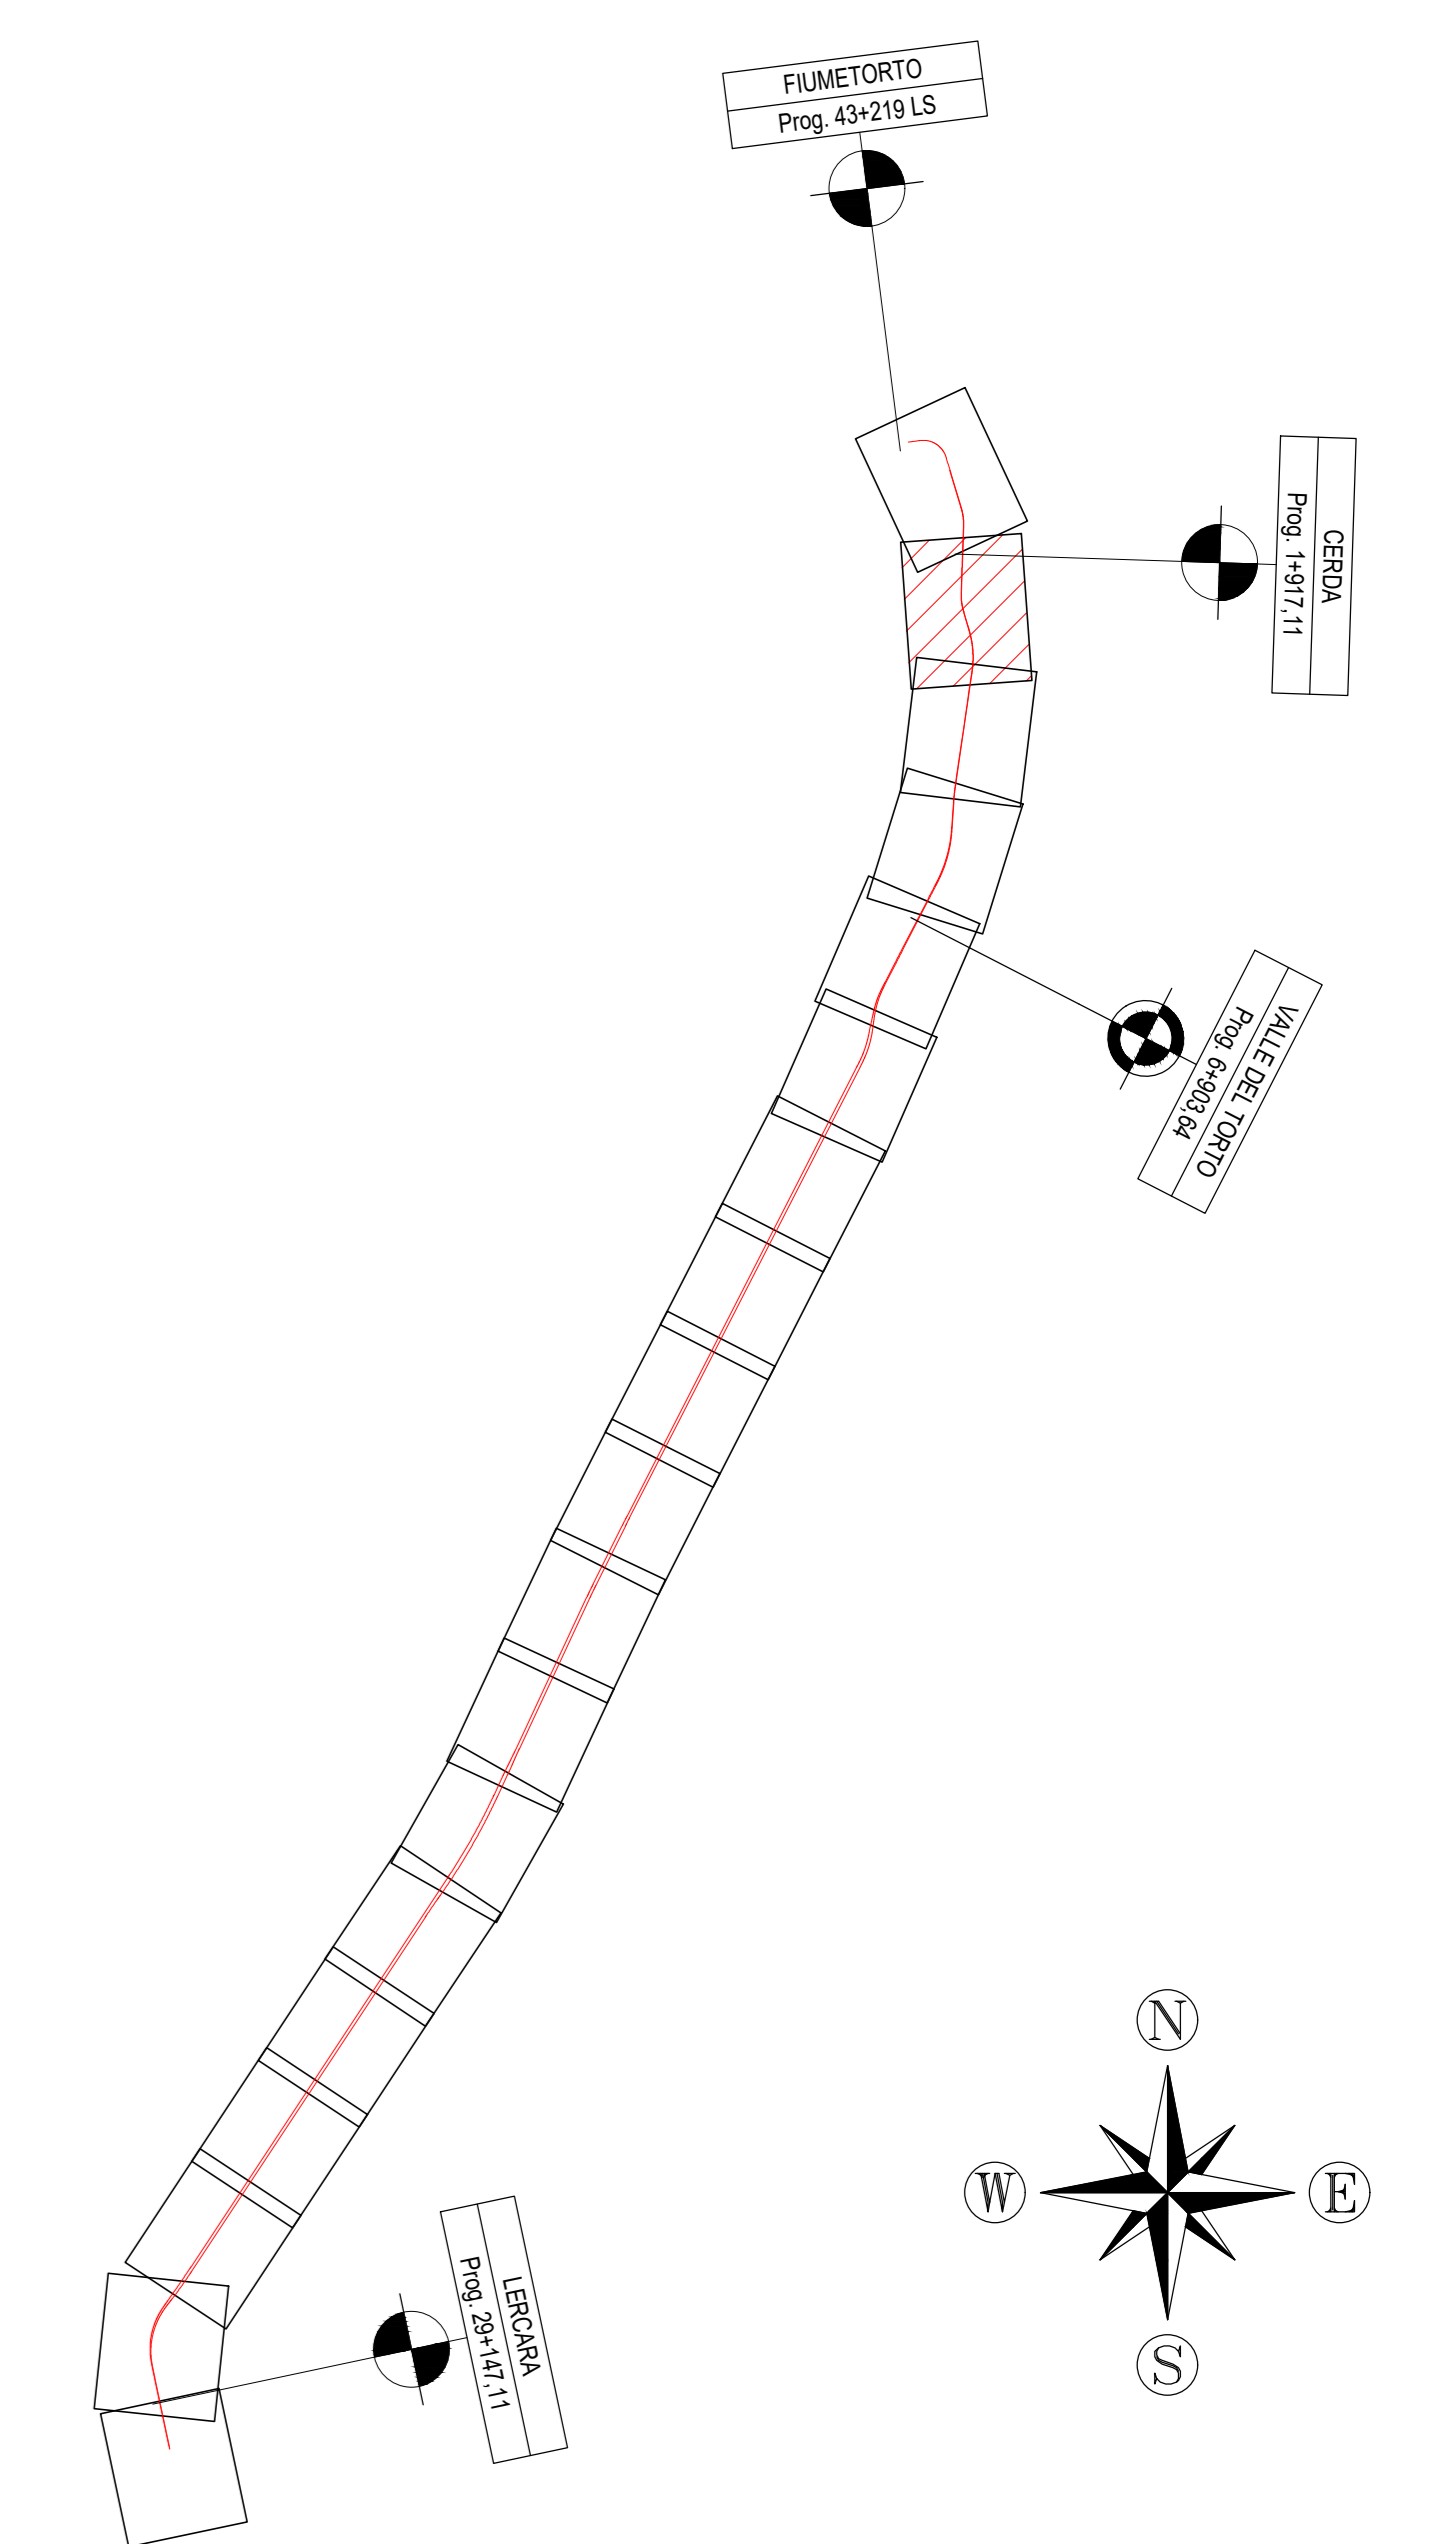

N.B.: Il tracciato dei sottoservizi è stato ricavato dai documenti allegati ad ogni singola convenzione (quando presenti), da risposte PEC degli enti e da sopralluoghi eseguiti in loco. I tracciati sono da considerarsi indicativi con quote da verificare

**LEGENDA**

- CONSORZIO DI BONIFICA PALERMO
- ACQUEDOTTO
- LINEE ELETTRICHE
- LINEE ELETTRICHE TERNA
- METANODOTTO
- LINEE TELEFONICHE
- n. xx (xx) NUMERO SCHEDA SOTTOSERVIZIO (rif. Elab. PD RS3200D78P6SI000002D)

COMMITTENTE:   
 PROGETTAZIONE: 

**DIREZIONE TECNICA**  
 U.O. Architettura, Ambiente e Territorio  
 Cantierizzazione e Interferenze Sottoservizi

**PROGETTO DEFINITIVO**

**DIRETTRICE FERROVIARIA MESSINA - CATANIA - PALERMO**  
**NUOVO COLLEGAMENTO PALERMO - CATANIA**

**TRATTA FIUMETORTO - LERCARA DIRAMAZIONE (Lotto 1+2)**

Planimetria Consenso Sottoservizi

SCALA: 1:2000

COMMESSA	LOTTO	FASE	ENTE	TIPO DOC.	OPERA/DISCIPLINA	PROGR.	REV.
RS90	00	Y	53	P6	S10000	001	A

Rev.	Descrizione	Redatto	Data	Verificato	Data	Approvato	Data	Autore
A	Emissione esecutiva	<i>[Signature]</i>	2025	<i>[Signature]</i>	2025	A. Serrano	Maggio 2025	<i>[Signature]</i>

File: RS9000Y53P6SI000001A.dwg n. Elab.: \_\_\_\_\_