SCAVI E BONIFICHE	
Sterro	16.633 mq

RILEVATI	
Terreno Vegetale	0.080 m

SOVRASTRUTTURA FERROVIARIA	
Ballast	4.004 mq
Sub-Ballast	4.067 mq
Super compattato	2.610 mq

SEZIONE N. : 43
QT. PROGETTO : 22.811
DIST.PROG. : 2+100.000
DIST.PREC. : 50.000
DIST.SUCC. : 50.000

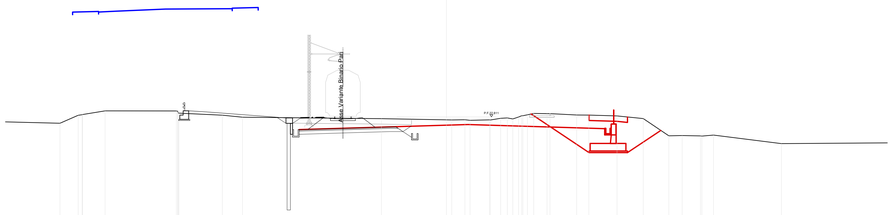

SCALA 1:200

QT.RIF. 5.000

QUOTE TERRENO	22.225, 22.861, 23.026, 23.036, 23.368, 23.017, 23.033, 23.035, 23.021, 22.989, 22.781, 22.645, 22.234, 22.234, 22.240, 22.482, 22.533, 22.581, 22.581, 22.598, 22.598, 22.615, 22.626, 22.626, 22.633, 22.711, 22.986, 22.976, 22.896, 22.605, 21.000, 21.087, 21.053, 21.053, 21.130, 20.346
DIST.PARZIALI TERRENO	6.465, 1.687, 0.341, 2.080, 6.582, 3.992, 1.859, 12.834, 5.992, 0.094, 2.475, 0.156, 1.811, 0.018, 0.007, 0.016, 0.016, 0.026, 0.016, 0.233, 2.463, 0.121, 2.601, 2.424, 2.362, 1.225, 1.699, 0.053, 0.076, 6.271, 12.906
QUOTE PROGETTO	20.970, 21.322, 21.433, 21.510, 21.562, 21.610, 21.650, 21.695, 21.735, 21.795
DIST.PARZIALI PROGETTO	11.749, 4.350, 1.197, 0.762, 0.660, 1.360

SCAVI E BONIFICHE	
Sterro	9.918 mq
Scotico	21.164 m
Scavo a gradoni	4.867 m

RILEVATI	
Anticapillare	3.392 mq
Riempimento	59.396 mq
Rilevato	5.519 mq
Terreno Vegetale	0.669 m

SOVRASTRUTTURA FERROVIARIA	
Ballast	2.541 mq
Sub-Ballast	1.256 mq
Super compattato	3.331 mq

SEZIONE N. : 46
QT. PROGETTO : 24.273
DIST.PROG. : 2+250.000
DIST.PREC. : 50.000
DIST.SUCC. : 50.000

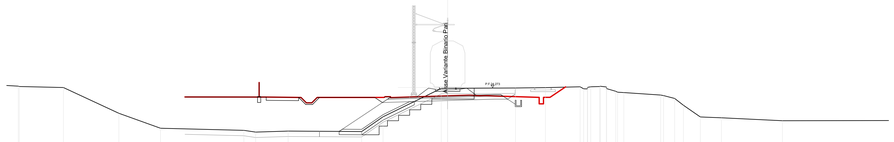

SCALA 1:200

QT.RIF. 8.000

QUOTE TERRENO	25.590, 24.964, 24.272, 21.861, 20.517, 20.321, 20.102, 20.252, 20.212, 21.570, 24.191, 24.196, 24.234, 24.296, 24.433, 24.433, 24.433