SCAVI E BONIFICHE	
Sterro	10.011 mq
Scotico	12.011 m
Scavo muro	23.935 mq
Scavo a gradoni	2.677 m

RILEVATI	
Anticapillare	2.369 mq
Riempimento	5.149 mq
Rilevato	14.777 mq

SOVRASTRUTTURA FERROVIARIA	
Ballast	13.719 mq
Sub-ballast	3.093 mq
Super compattato	7.540 mq

SEZIONE N. : 37
QT. PROGETTO : 22.336
DIST.PROG. : 1+800.000
DIST.PREC. : 50.000
DIST.SUCC. : 50.000

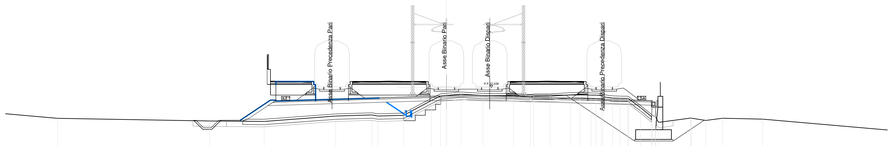

SCALA 1:200

QT.RIF. 3.000

QUOTE TERRENO	19.486 · 19.237 · 19.108 · 19.692 · 19.704 · 19.697 · 19.766 · 21.137 · 21.144 · 21.582 · 21.713 · 21.957 · 21.975 · 21.479 · 21.436 · 21.536 · 21.650 · 21.675 · 21.627 · 21.583 · 21.538 · 21.508 · 21.354 · 21.275 · 20.495 · 19.961 · 19.941 · 19.112 · 19.507 · 19.500 · 19.502 · 19.498 · 19.404
DIST.PARZIALI TERRENO	14.053 · 5.026 · 6.605 · 3.361 · 0.012 · 2.387 · 2.557 · 0.444 · 0.038 · 1.350 · 2.015 · 2.819 · 1.572 · 1.497 · 1.919 · 0.841 · 1.003 · 0.871 · 0.646 · 0.378 · 1.035 · 1.049 · 0.061 · 0.020 · 0.811 · 2.984 · 1.343 · 1.576 · 3.685 · 14.173
QUOTE PROGETTO	19.308 · 19.308 · 20.651 · 20.673 · 21.146 · 21.206 · 21.118 · 20.618 · 20.618 · 21.118
DIST.PARZIALI PROGETTO	0.141 · 2.014 · 0.022 · 15.740 · 2.000 · 16.920 · 0.000

SCAVI E BONIFICHE	
Sterro	17.026 mq
Scotico	3.688 m
Scavo muro	24.363 mq

RILEVATI	
Anticapillare	0.473 mq
Riempimento	3.396 mq
Rilevato	11.029 mq

SOVRASTRUTTURA FERROVIARIA	
Ballast	13.714 mq
Sub-ballast	3.069 mq
Super compattato	7.466 mq

SEZIONE N. : 40
QT. PROGETTO : 22.515
DIST.PROG. : 1+950.000
DIST.PREC. : 50.000
DIST.SUCC. : 50.000

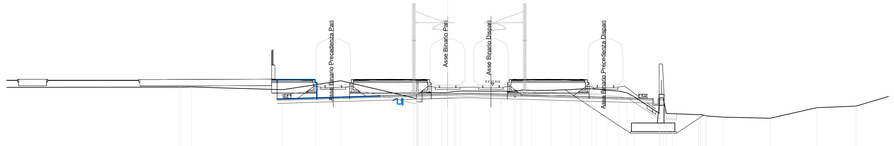

SCALA 1:200

QT.RIF. 3.000

QUOTE TERRENO	22.364 · 22.378 · 22.379 · 22.951 · 21.501 · 21.500 · 21.500 · 21.500 · 21.500 · 21.500 · 21.500 · 21.500 · 21.500 · 21.500 · 21.500 · 21.500 · 21.500 · 21.591 · 22.005 · 22.051 · 22.070 · 22.107 · 22.206 · 22.073 · 22.134 · 22.189 · 22.217 · 22.214 · 22.072 · 22.000 · 21.841 · 21.497 · 19.921 · 19.909 · 19.839 · 19.816 · 19.825 · 19.818 · 19.754 · 19.724 · 19.596 · 19.490 · 20.495 · 20.611
DIST.PARZIALI TERRENO	26.678 · 0.002 · 0.002 · 8.386 · 3.040 · 2.344 · 6.755 · 0.500 · 0.500 · 1.261 · 0.500 · 0.500 · 0.500 · 0.500 · 0.500 · 0.500 · 0.500 · 2.704 · 21.591 · 1.042 · 22.005 · 1.206 · 0.500 · 0.500 · 0.500 · 0.500 · 0.500 · 0.500 · 0.500 · 1.830 · 1.852 · 1.060 · 0.861 · 0.861 · 0.861