PROFILO ASSE 1

scala 1:1000/100

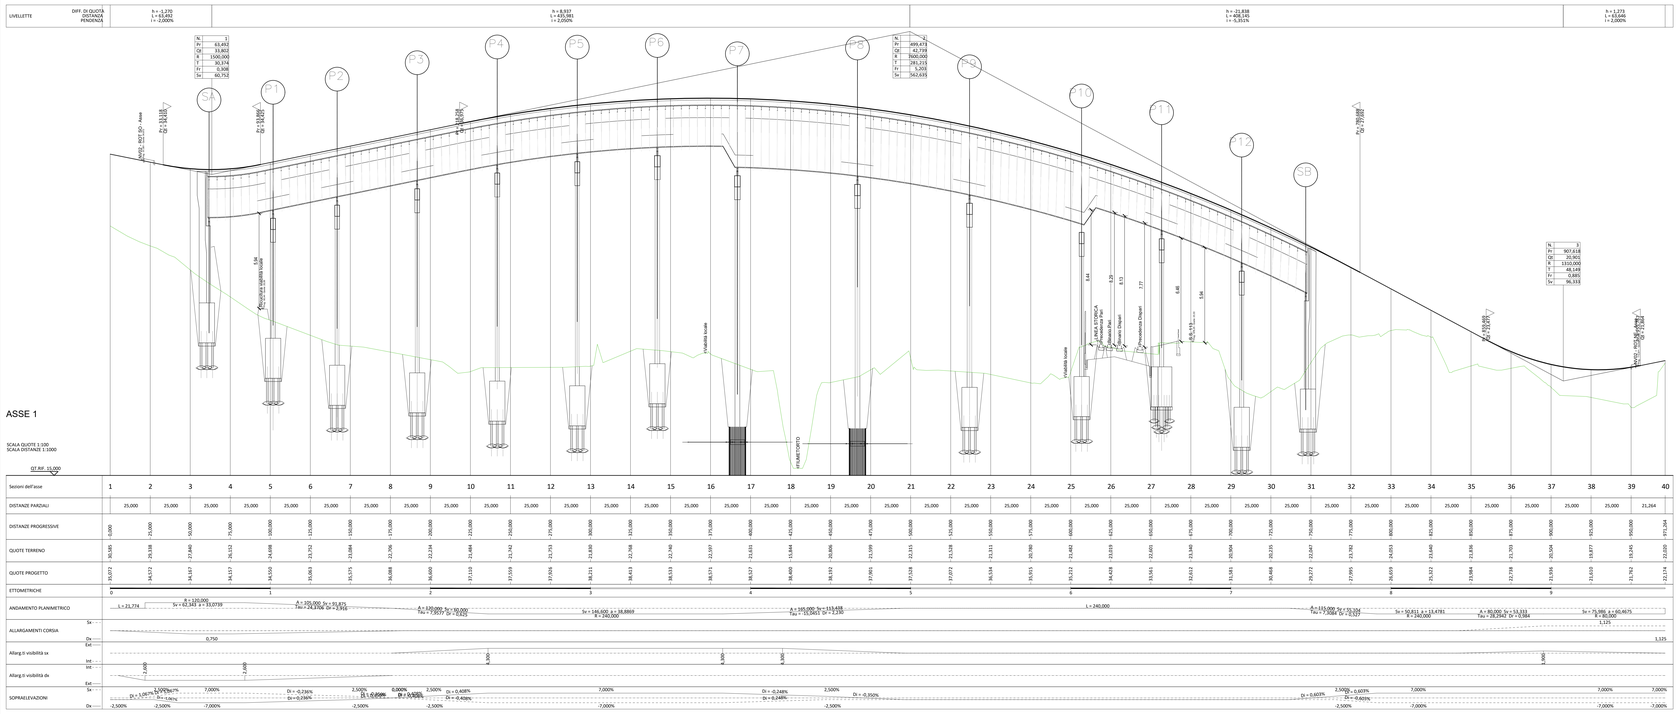
LIVELLETTE
DIFF. DI QUOTA / DISTANZA / PENDENZA
h = -1,370
L = 63,452
i = -2,000%
h = 8,937
L = 455,081
i = 2,050%
h = -21,638
L = 406,145
i = -5,351%
h = 1,273
L = 63,646
i = 2,000%
P1
P2
P3
P4
P5
P6
P7
P8
P9
P10
P11
P12
SA
SB
Asse 1 - NOTO - RGT NB - Asse
Viadotto Isonte
Viadotto Isonte
Viadotto Isonte