




PIANTA  
scala 1:50

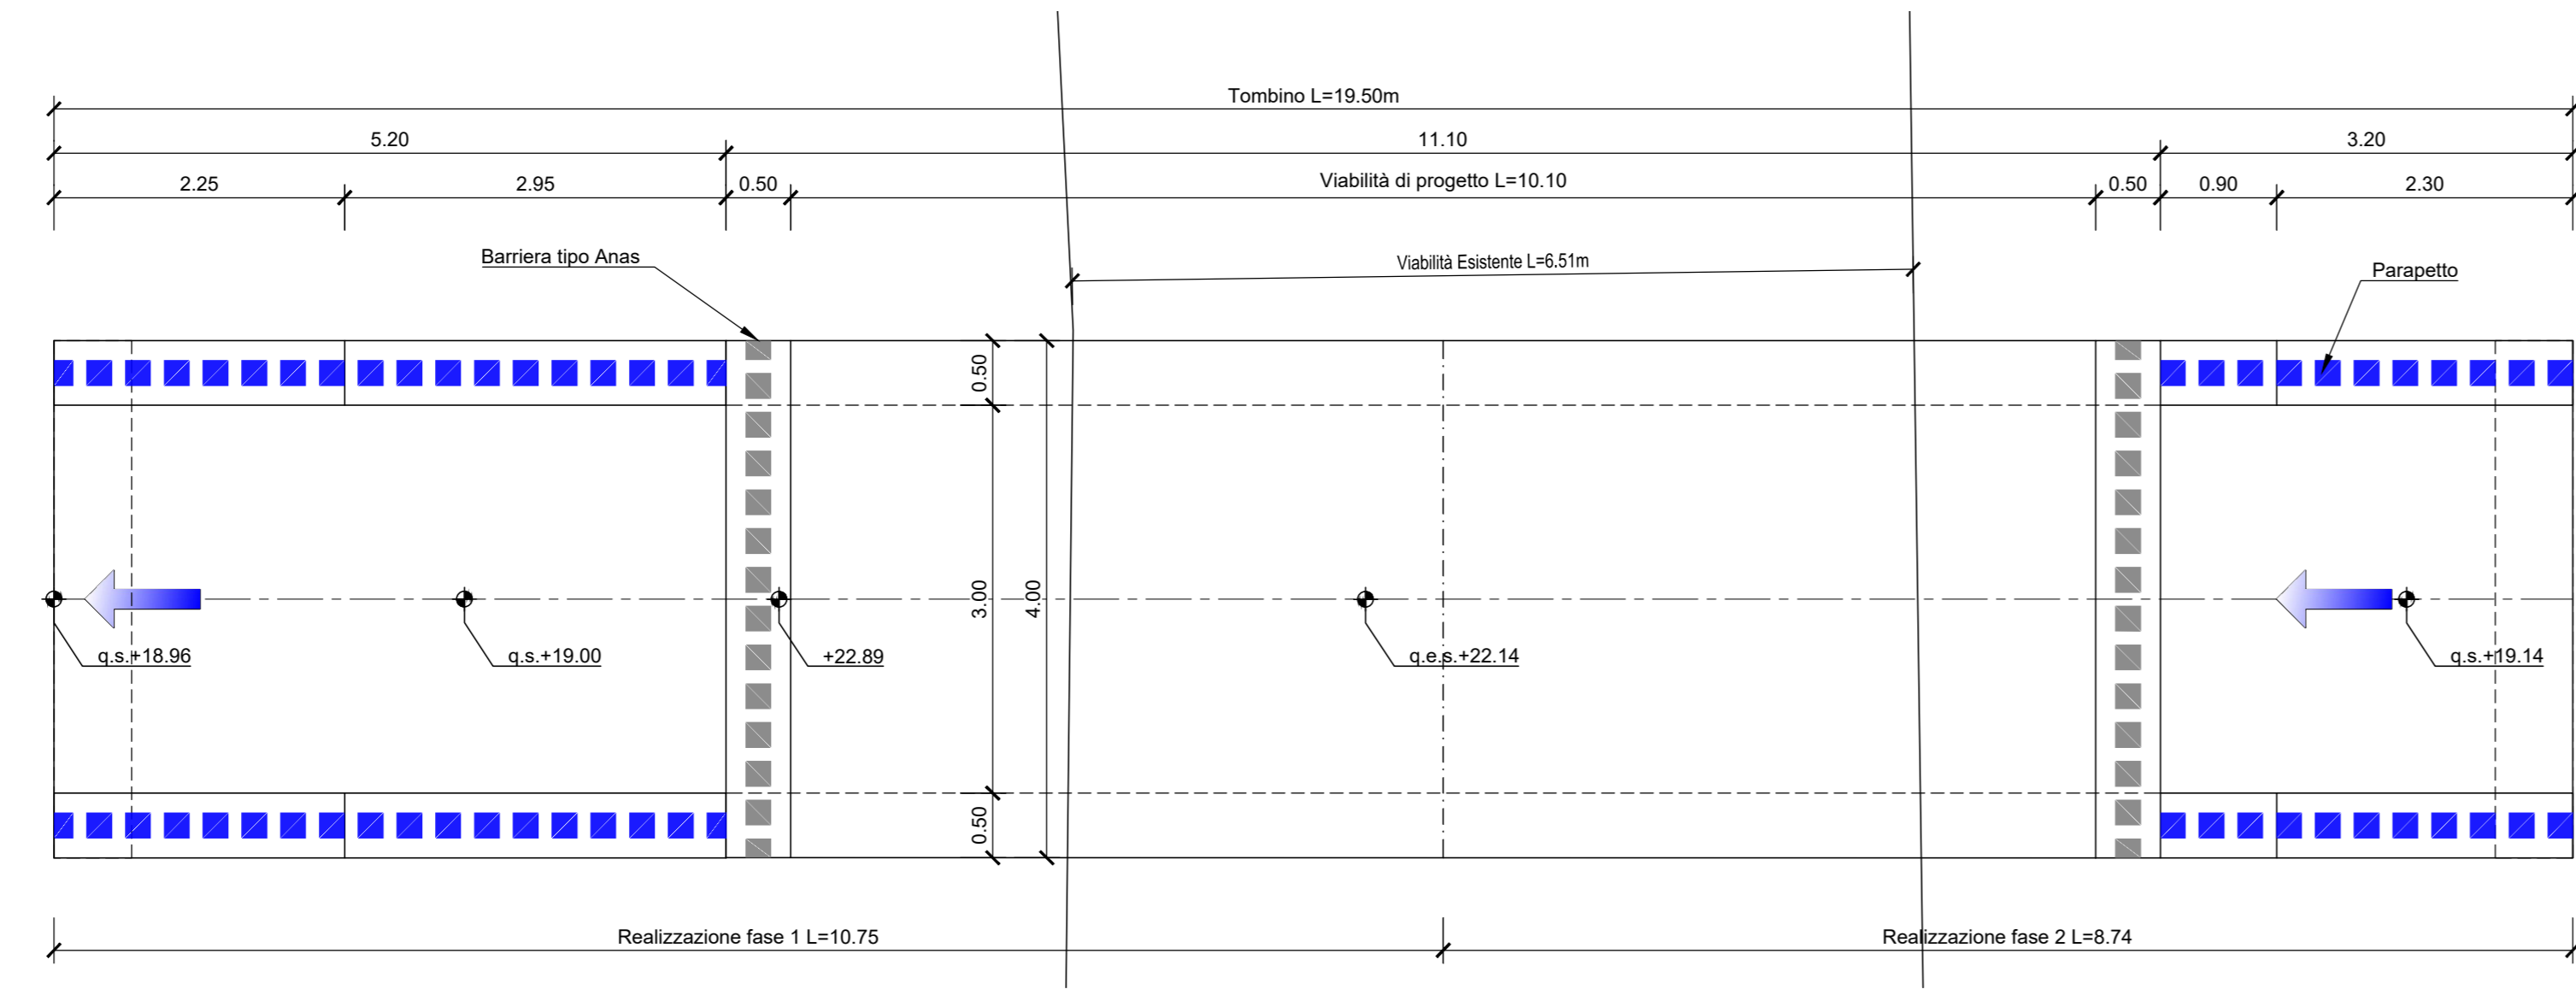


SEZIONE B-B  
scala 1:50

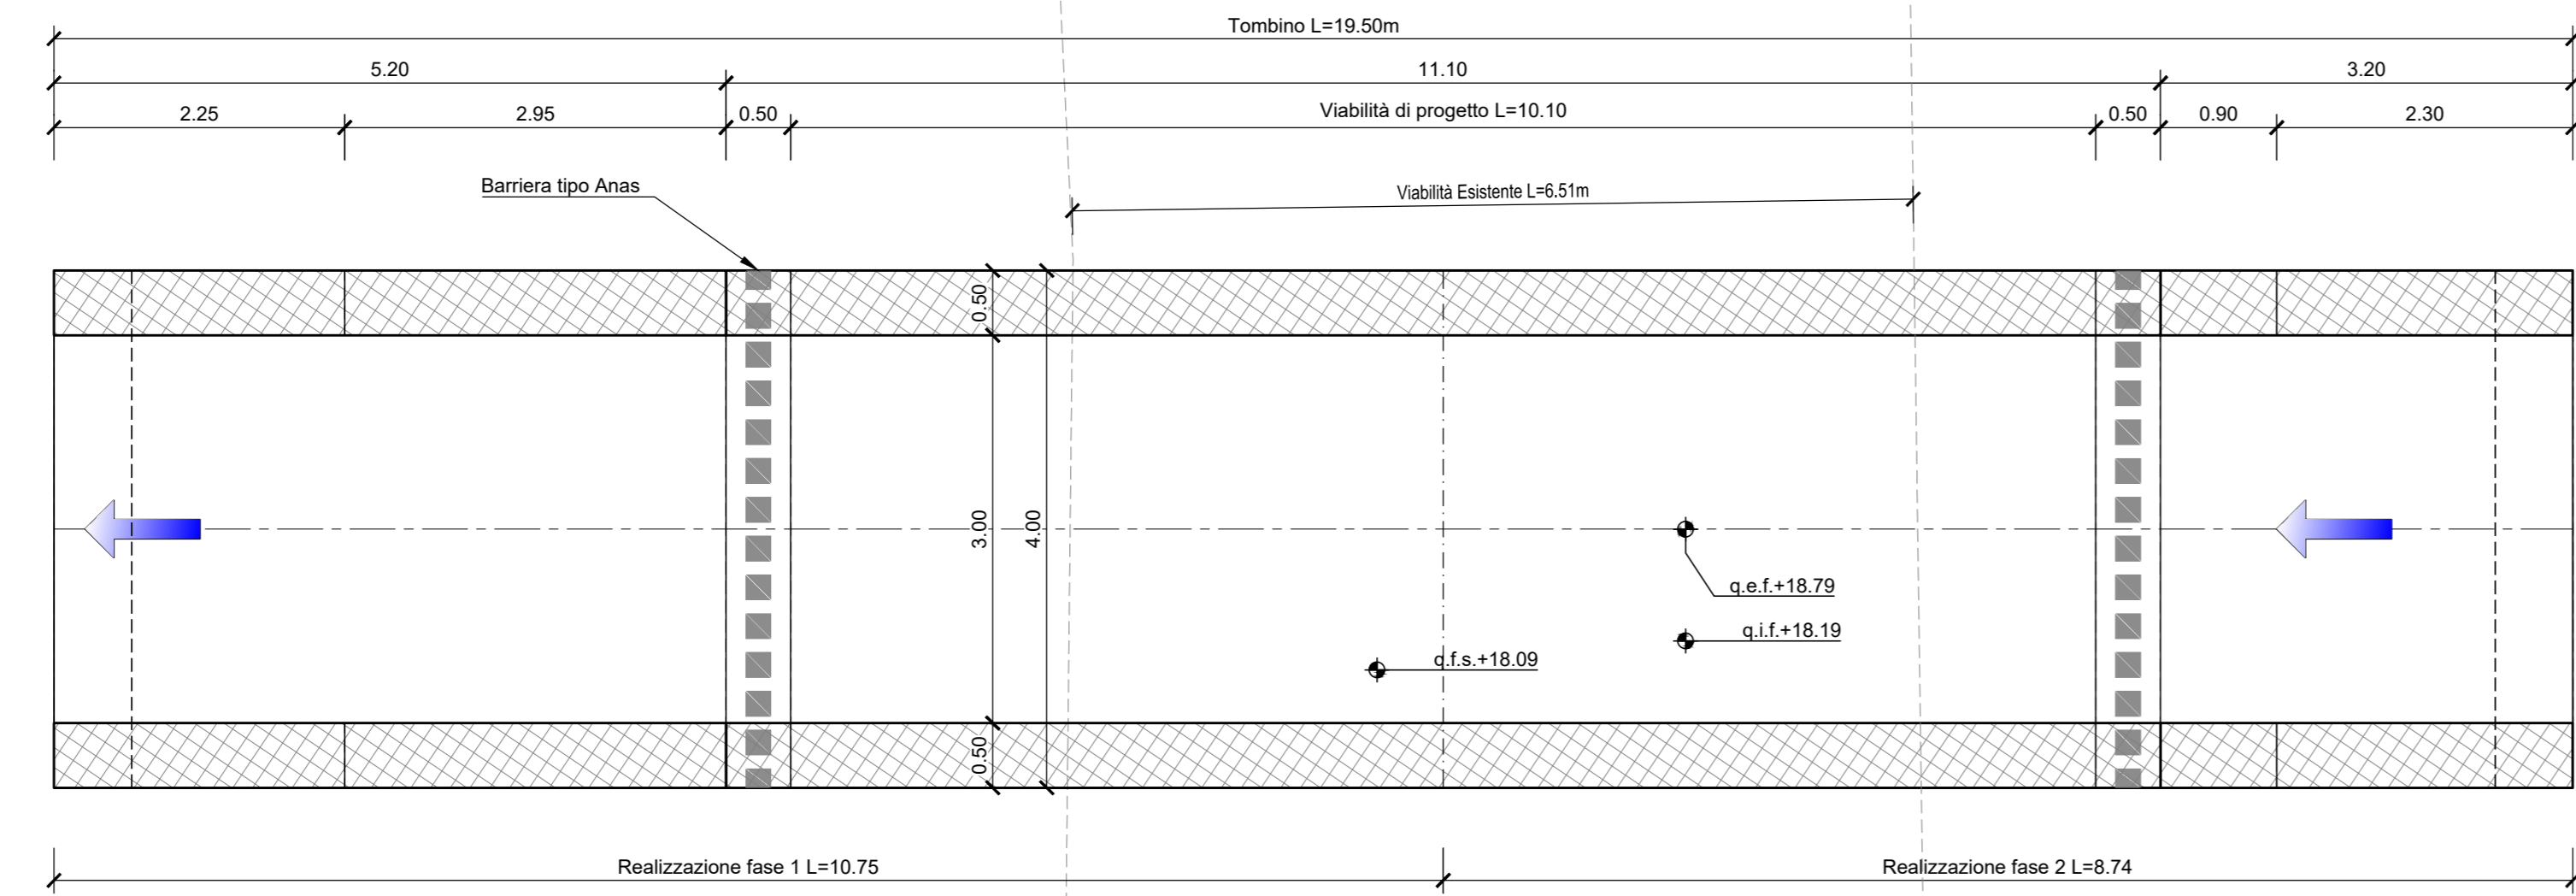


SEZIONE LONGITUDINALE  
scala 1:50

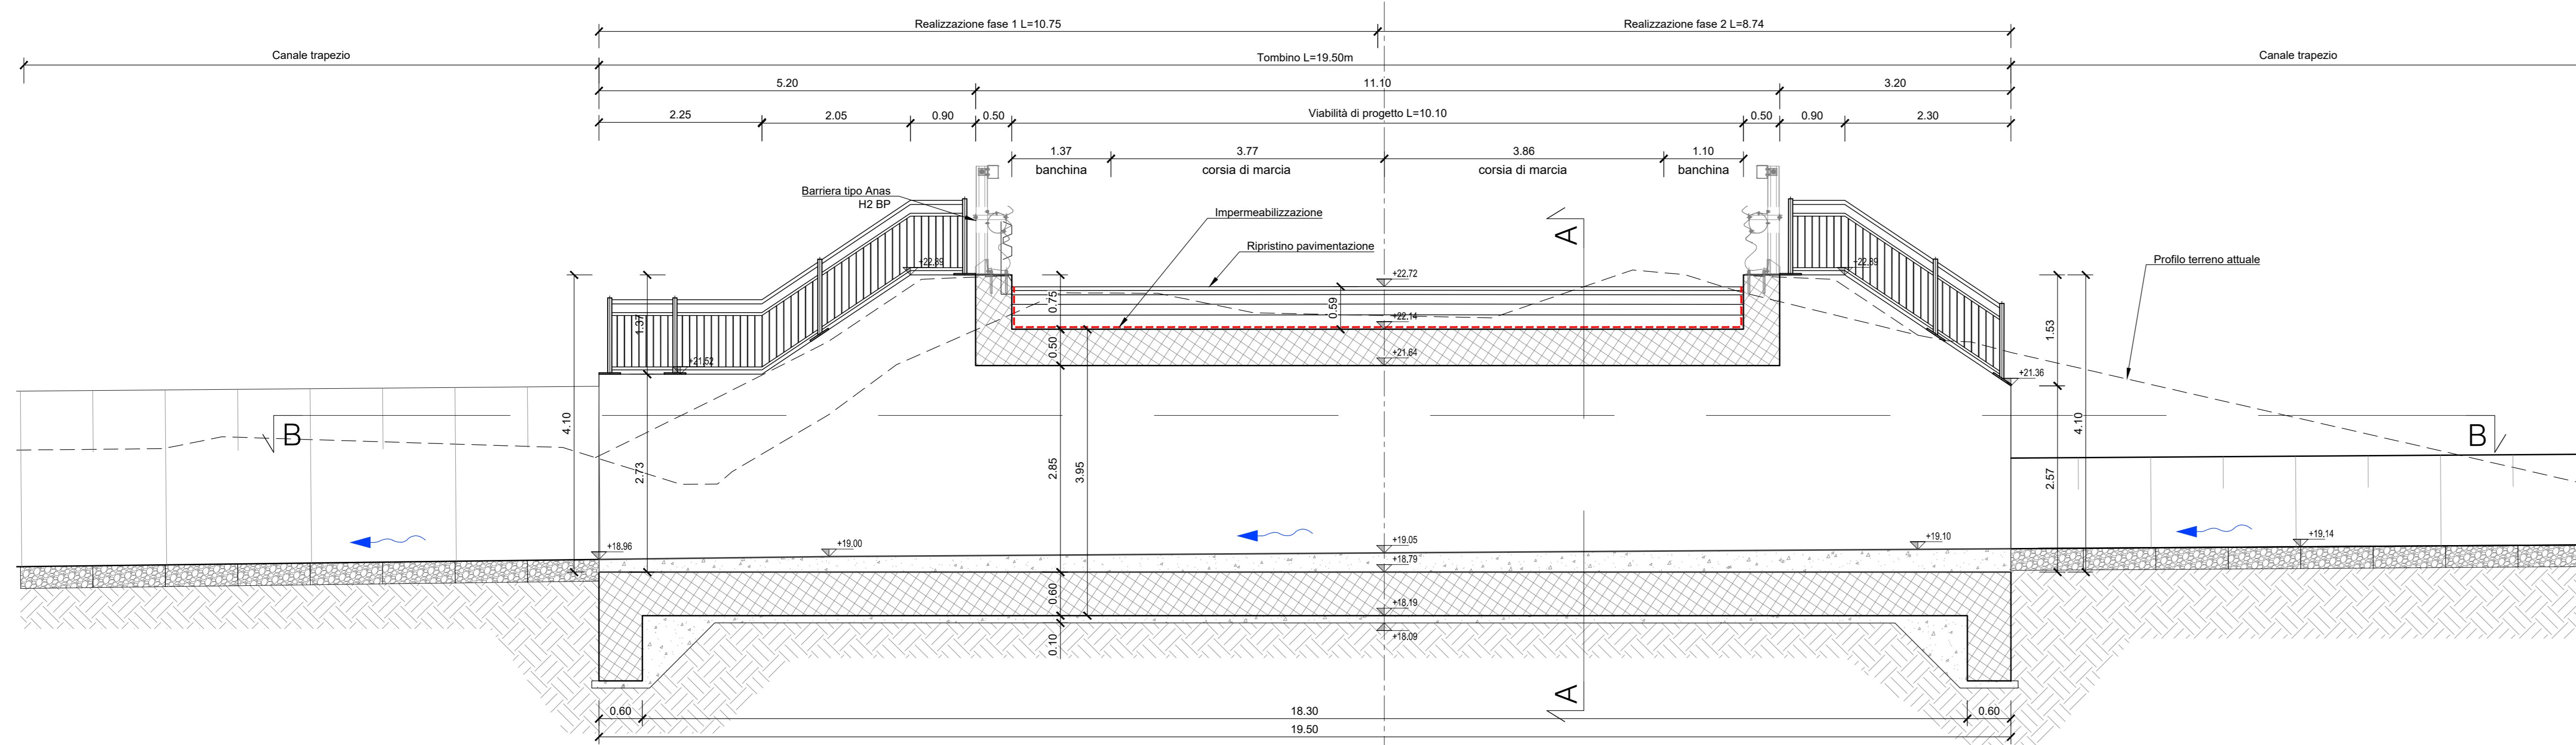


SEZIONE AA  
scala 1:50

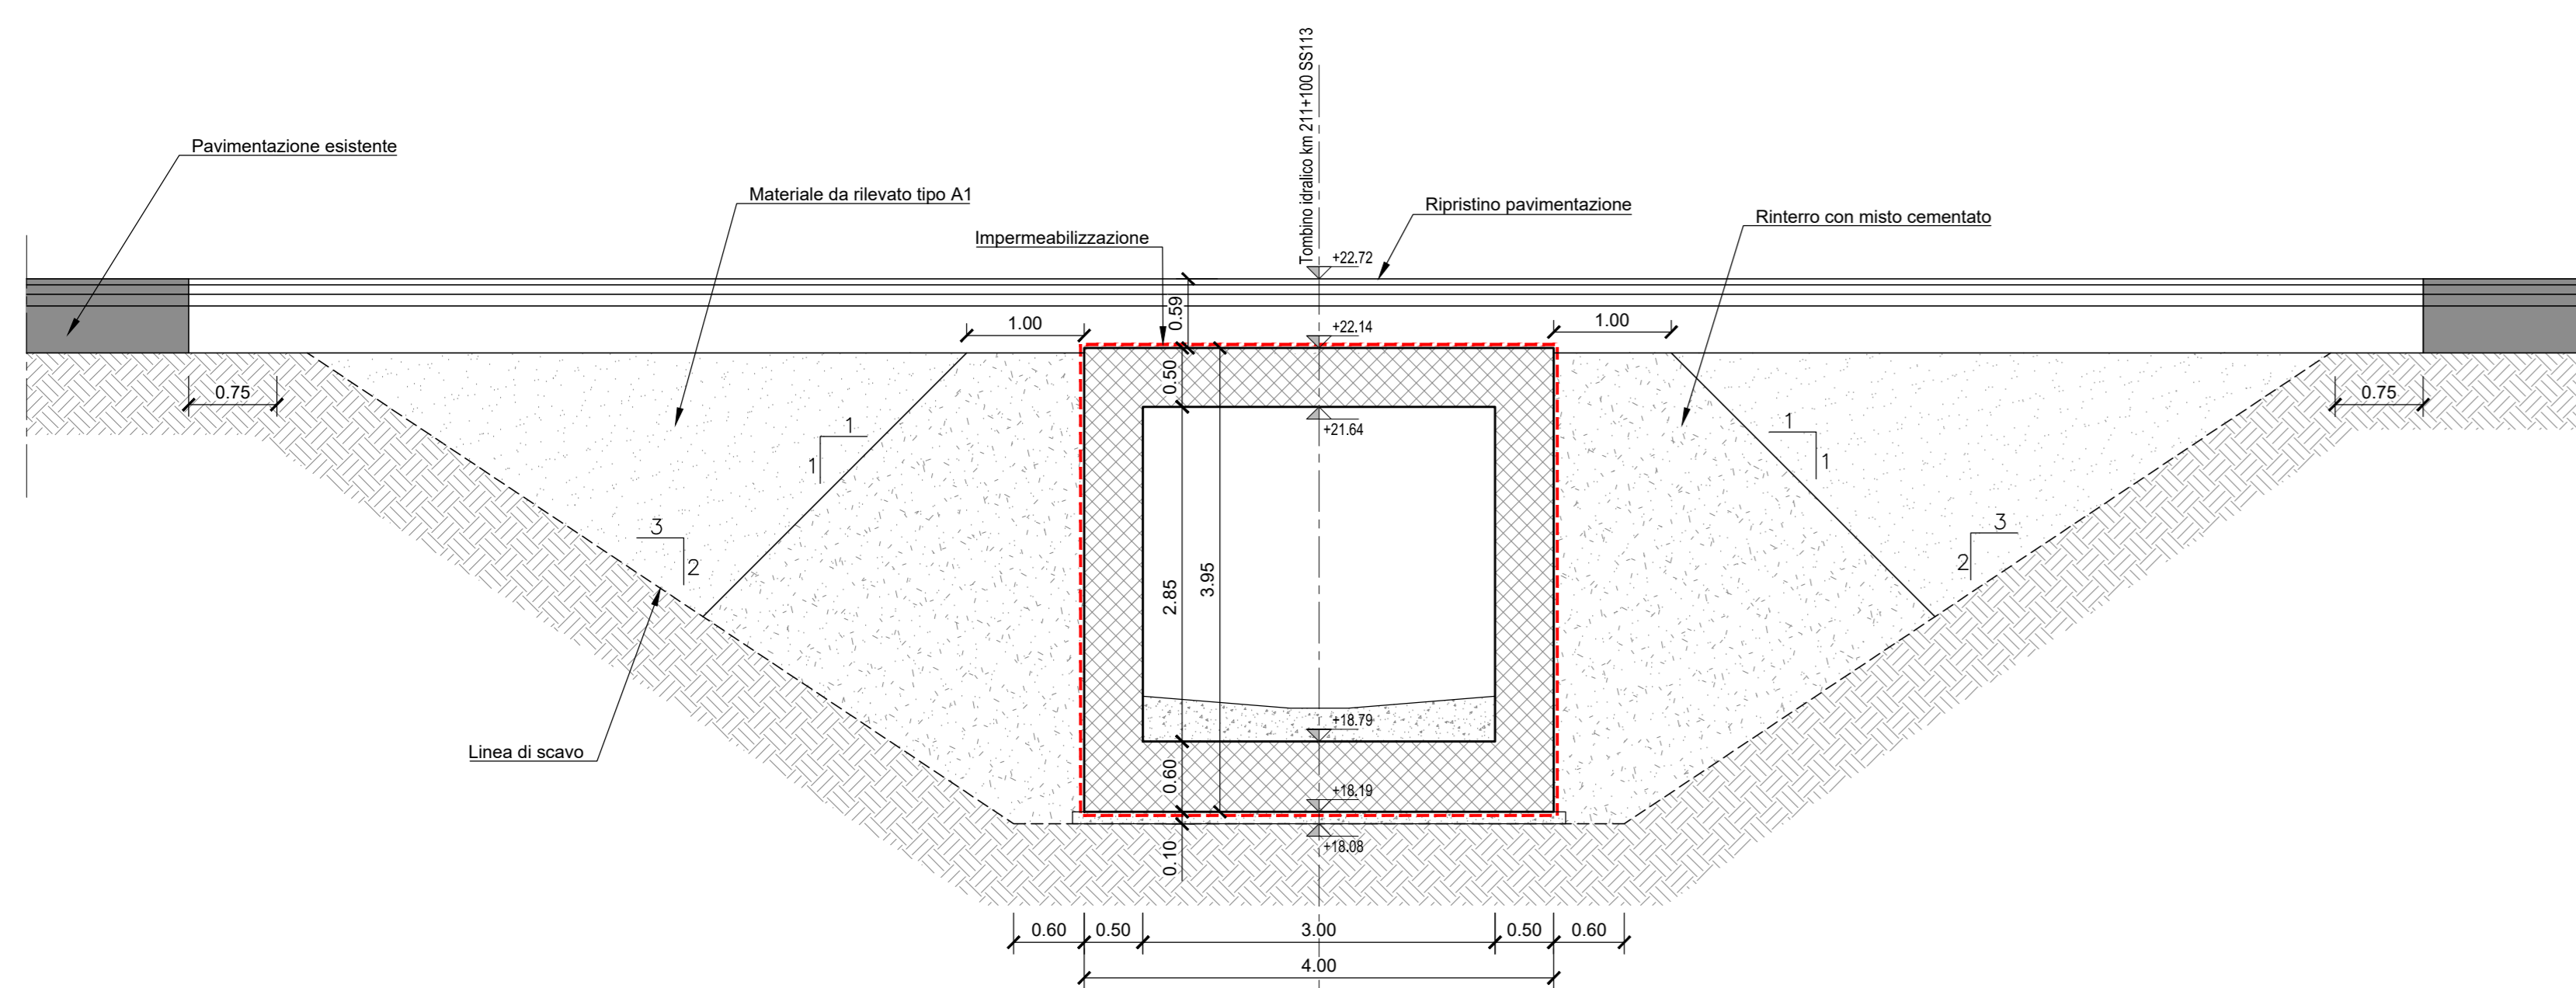

PARAPETTO TIPO "1"  
PROSPETTO PARAPETTO  
SCALA 1:20

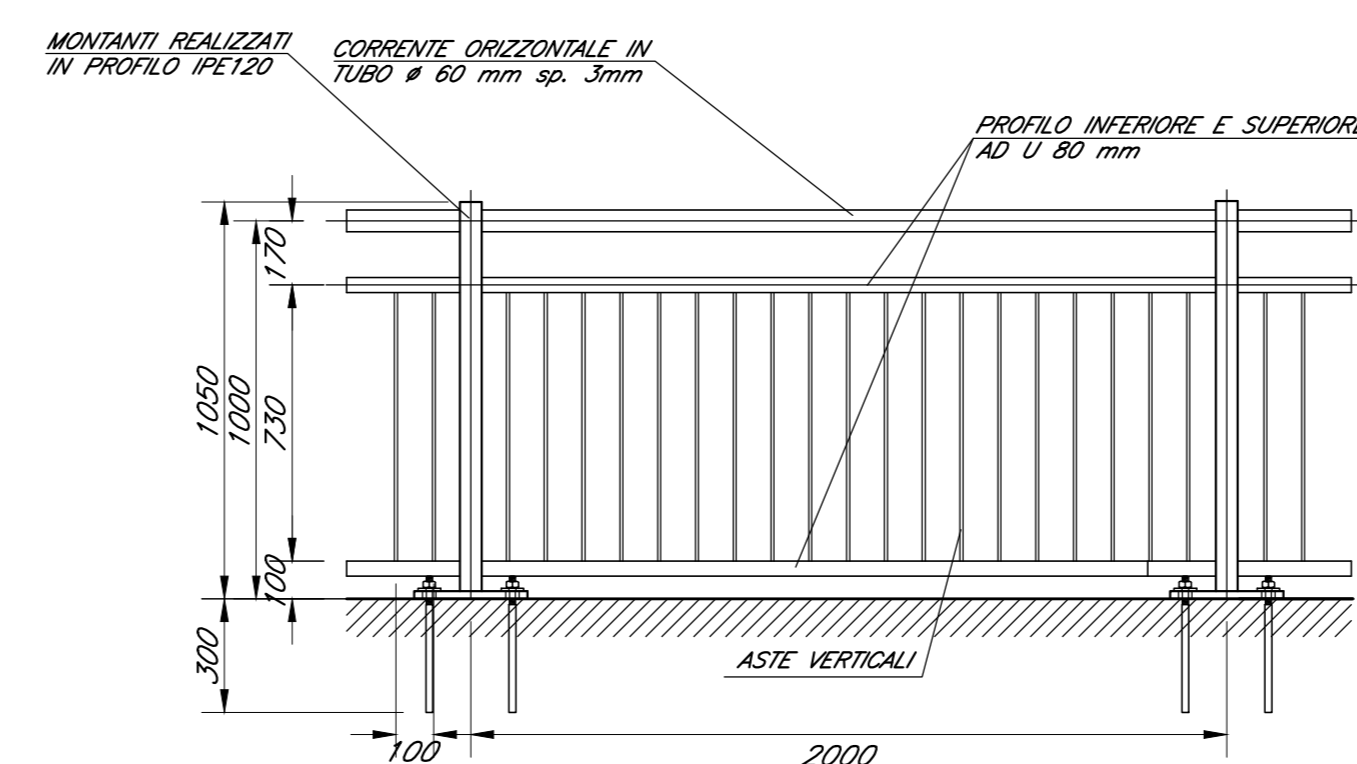


SEZIONE SU OPERA D'ARTE  
SCALA 1:20

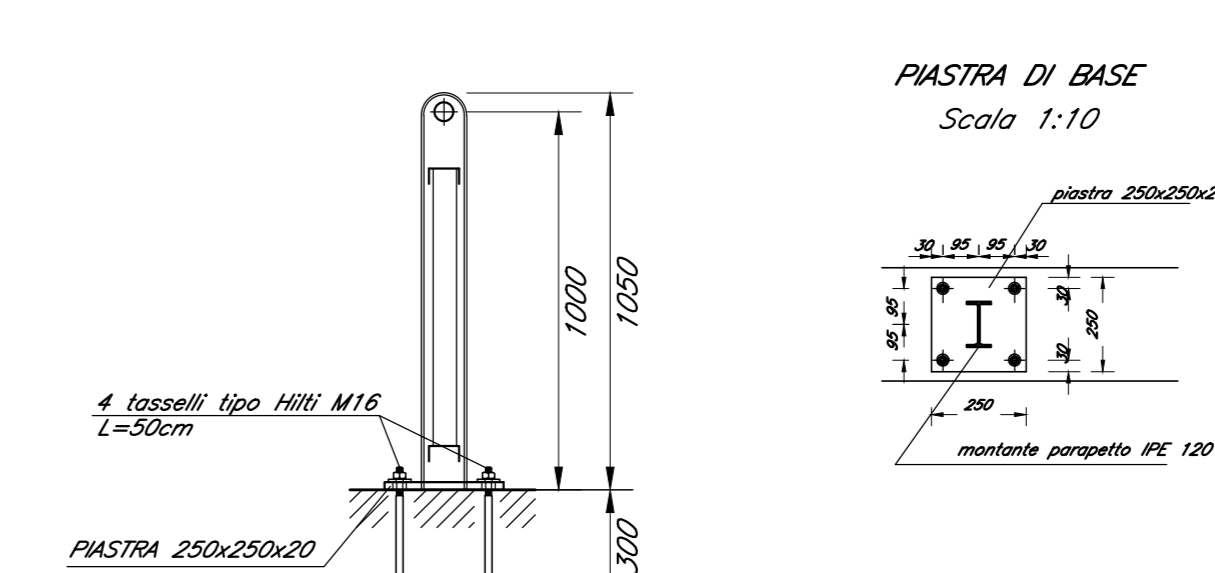

NOTA:  
TUTTI GLI ACCIAI DEVONO ESSERE ZINGATI.

PLANIMETRIA  
scala 1:200

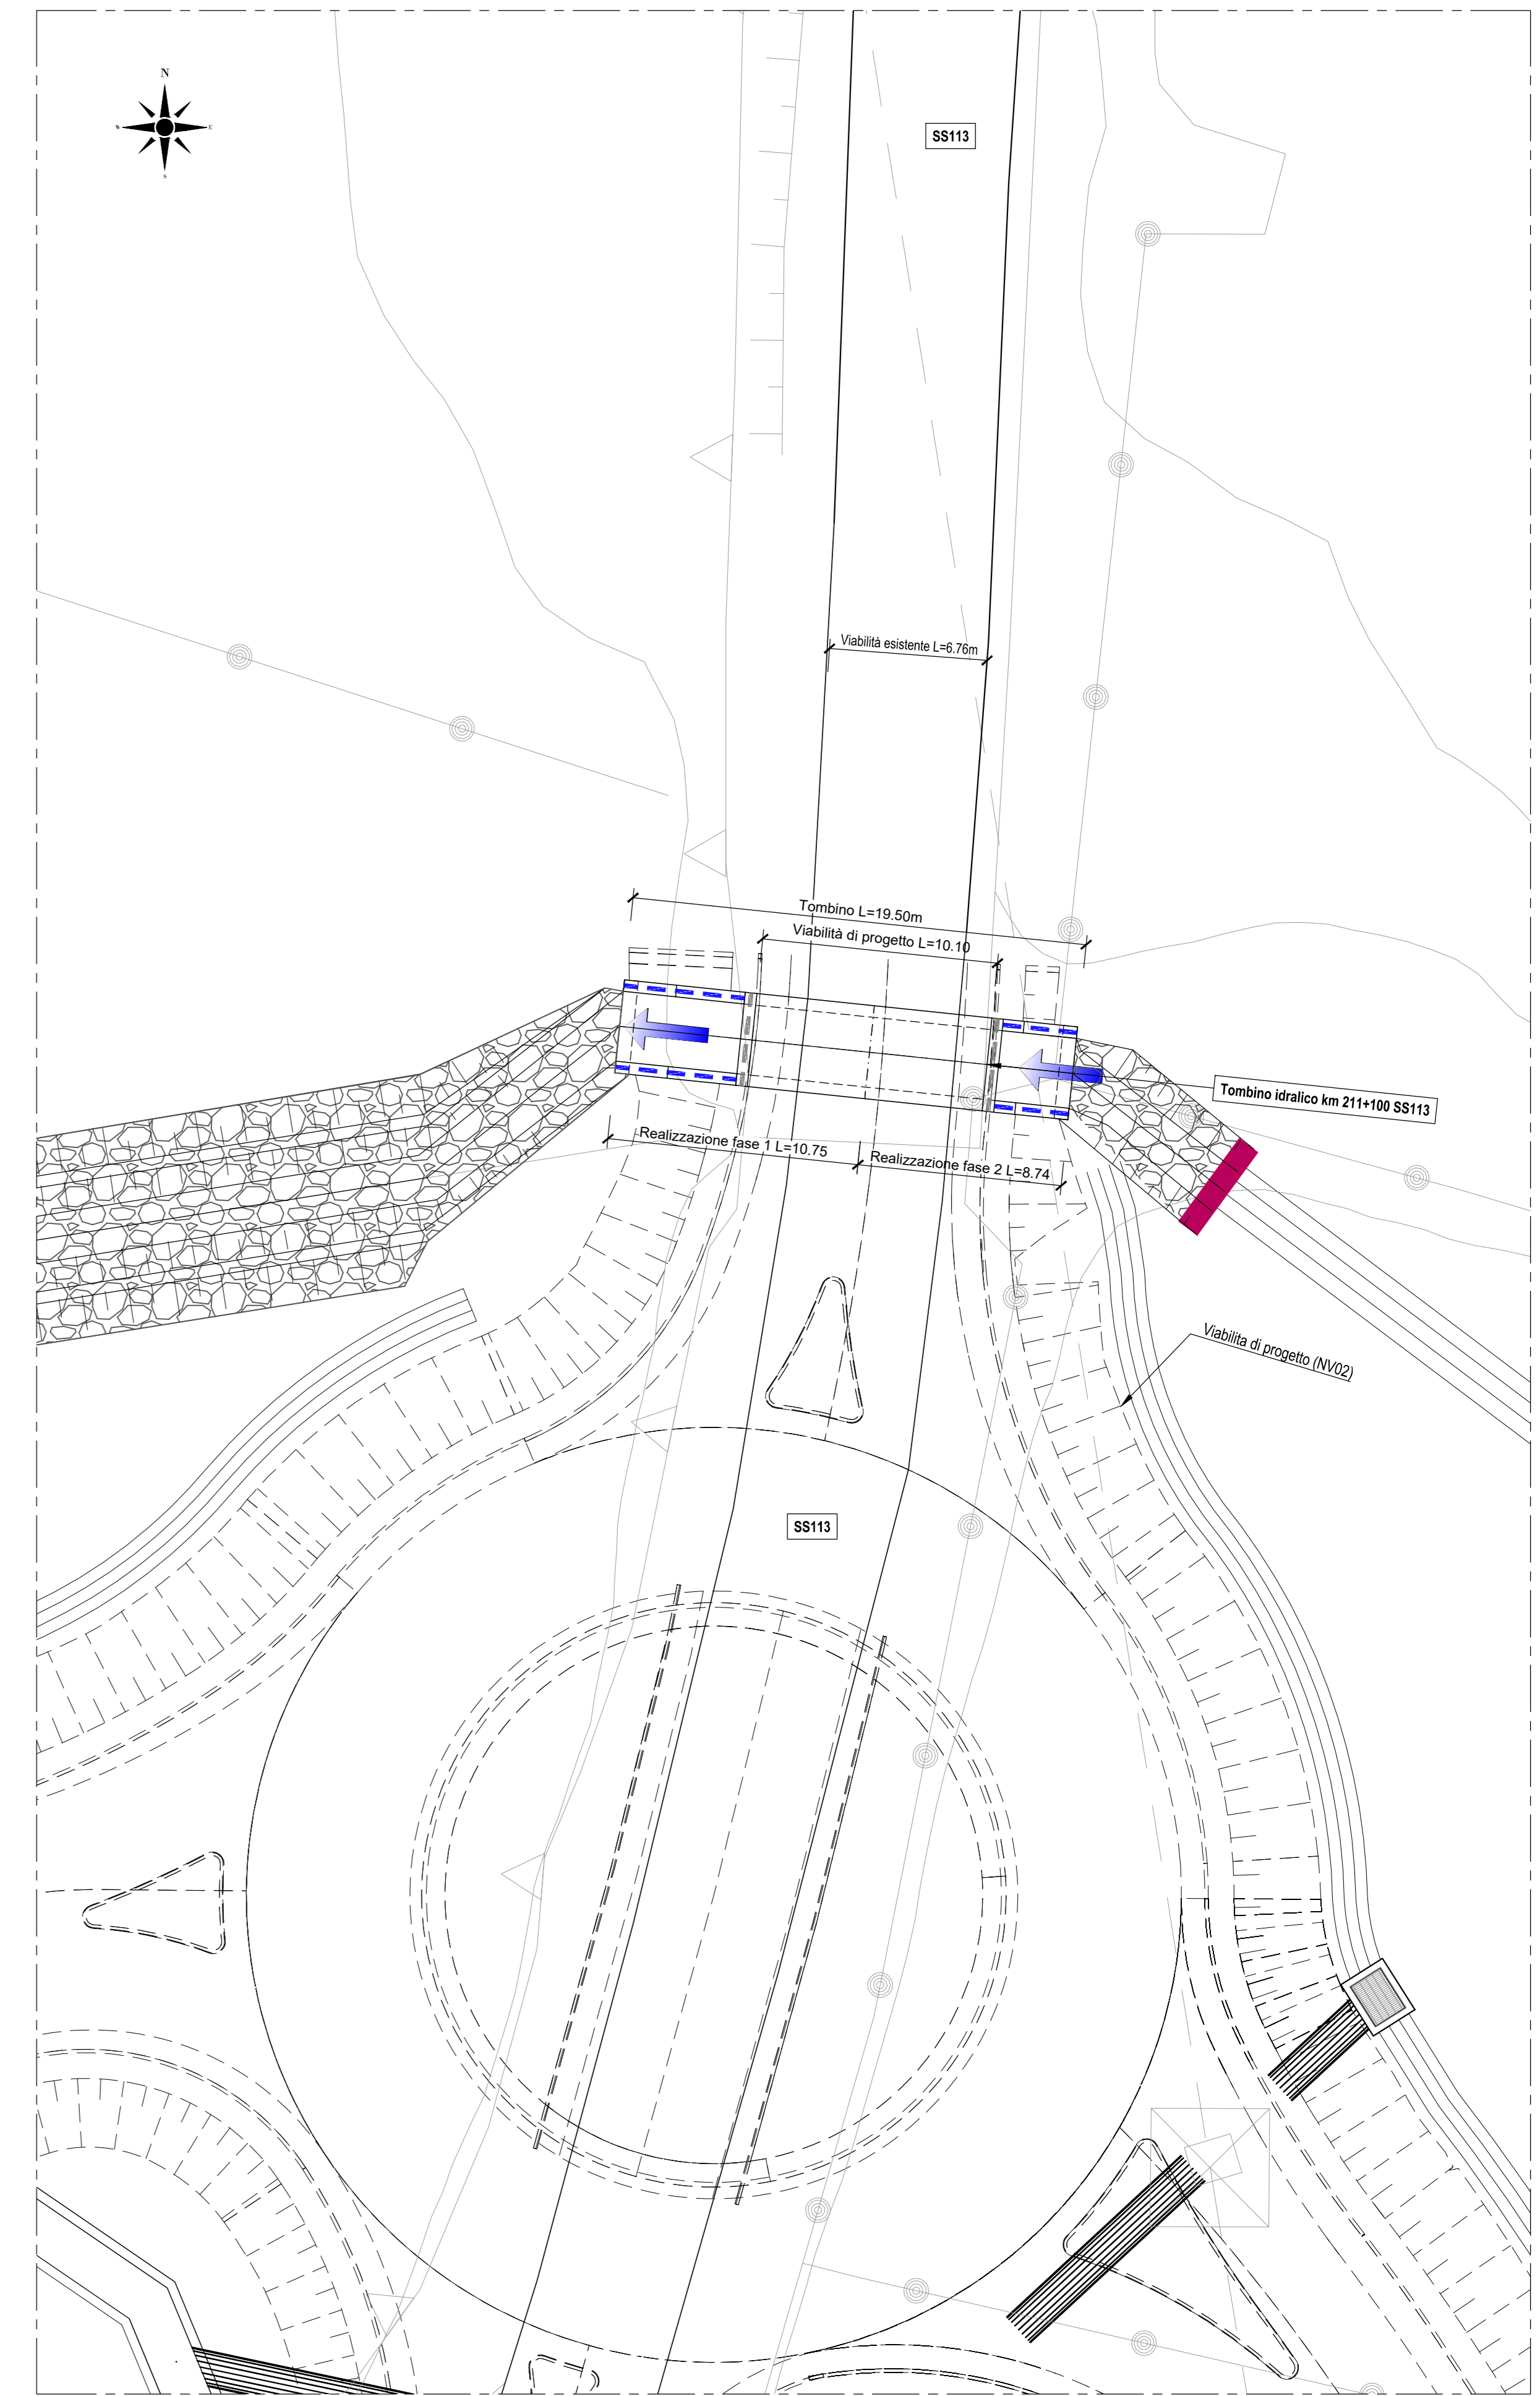

Incidenza armatura 110 kg/mc

COMMITTENTE:  
**RFI**  
RETE FERROVIARIA ITALIANA  
GRUPPO FERROVIE DELLO STATO ITALIANE

PROGETTAZIONE:  
**ITALFERR**  
GRUPPO FERROVIE DELLO STATO ITALIANE

DIREZIONE TECNICA  
S.O. PROGETTAZIONE INTEGRATA SUD

PROGETTO DEFINITIVO

DIRETTRICE FERROVIARIA MESSINA - CATANIA - PALERMO  
NUOVO COLLEGAMENTO PALERMO - CATANIA

TRATTA FIUMETORTO - LERCARA DIRAMAZIONE (Lotto 1+2)  
Nuova Viabilità NV02

VIABILITA'

NI01 - Carpentaria tombino

SCALA:  
1:50

COMMESSA LOTTO FASE ENTE TIPO DOC. OPERA/DISCIPLINA PROGR. REV.  
RS90 00 Y 78 BB NI010100 001 A

Rev.	Descrizione	Redatto	Data	Verificato	Data	Approvato	Data	Autorizzato Data
A	Emissione esecutiva	A. La Torre A. Rocco	Giugno 2013	S. Debbia	Giugno 2013	A. Rocco	Giugno 2013	F. Scaron Giugno 2013