



FASE 0 - STATO DEI LUOGHI
scala 1:500

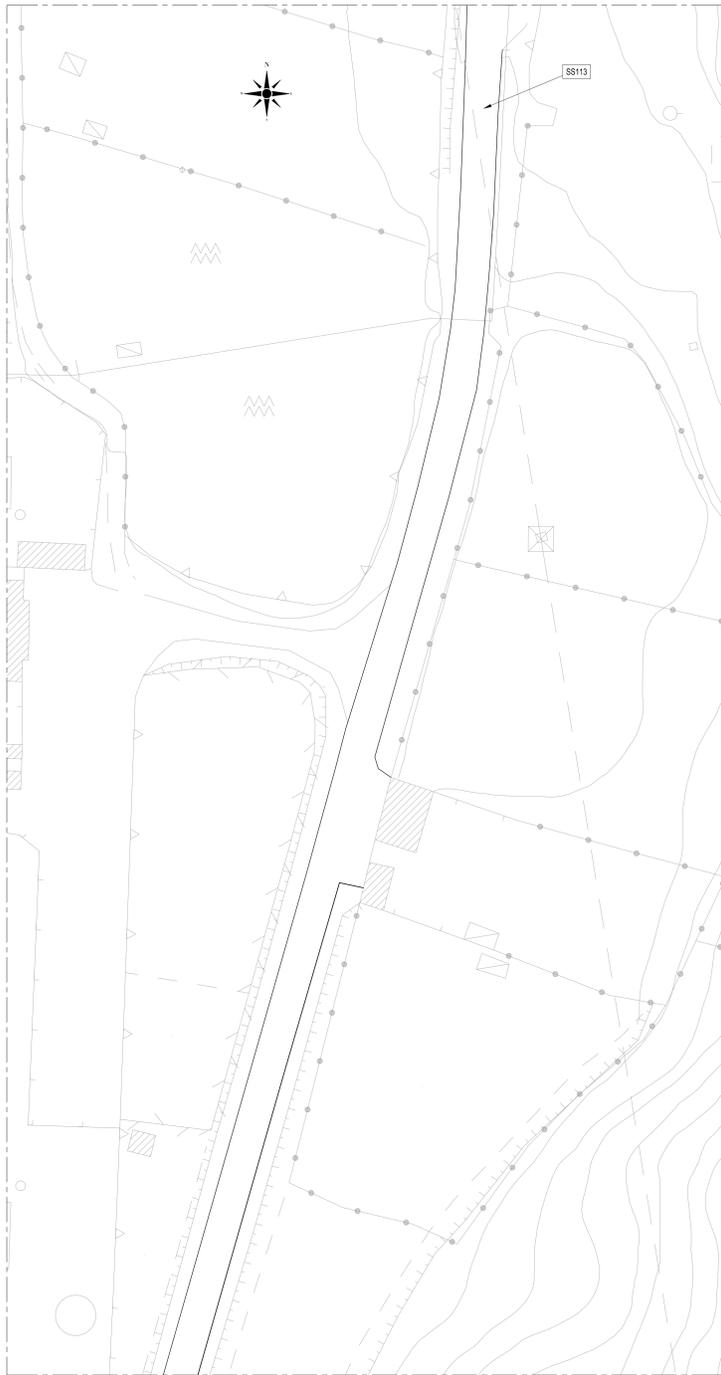

FASE 0

- 1) TRAFFICO VEICOLARE SU SS113


FASE 1 - REALIZZAZIONE OPERE LATO EST
scala 1:500

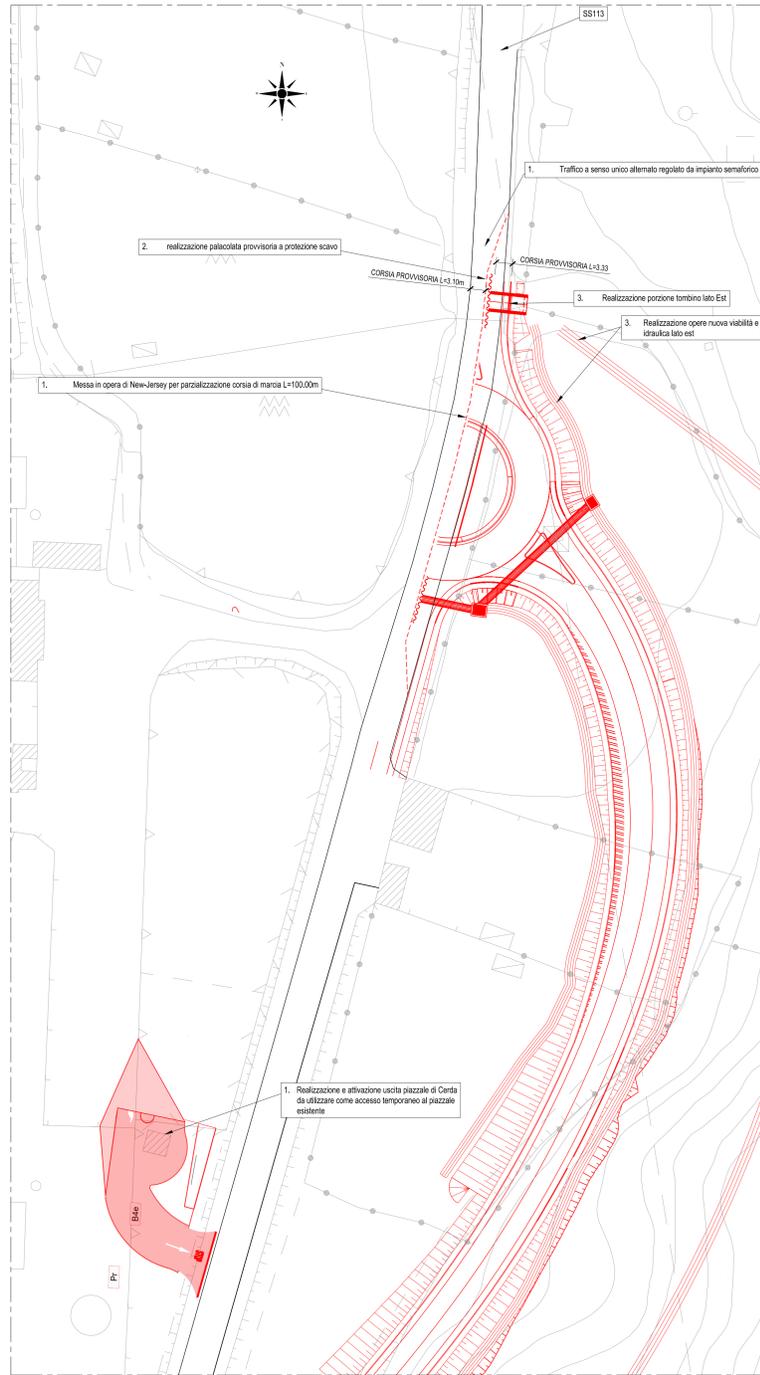

FASE 1

1. REALIZZAZIONE E ATTIVAZIONE USCITA AUTOBUS PIAZZALE DI CERDA DA UTILIZZARE COME ACCESSO TEMPORANEO AL PIAZZALE ESISTENTE
2. PARZIALIZZAZIONE DELLA VIABILITÀ ESISTENTE SENSO UNICO ALTERNATO REGOLATO DA IMPIANTO SEMAFORICO (CORSIA DI MARCIA PROVVISORIA L > 3.10m)
3. REALIZZAZIONE PALANCOLATE PROVVISORIE A PROTEZIONE SCAVI
4. REALIZZAZIONE PARZIALE DEI TOMBINI LATO EST E DELLE OPERE NUOVA VIABILITÀ E IDRAULICA LATO EST


FASE 2 - COMPLETAMENTO TOMBINO E REALIZZAZIONE NUOVA RETICOLO IRRIGUO
scala 1:500

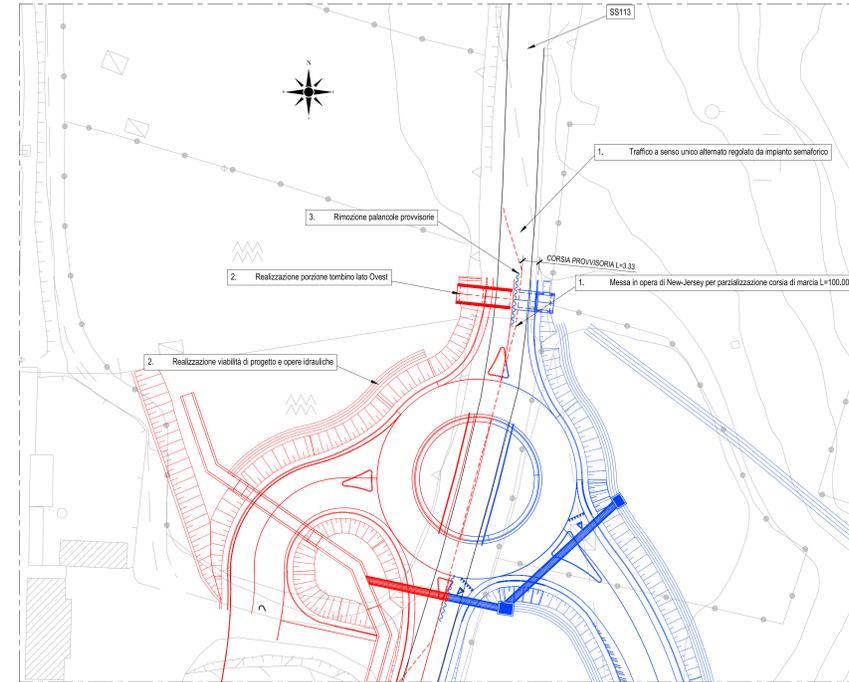

FASE 2

- 1) PARZIALIZZAZIONE DELLA VIABILITÀ CON SPOSTAMENTO DEL TRAFFICO VEICOLARE SU VIABILITÀ REALIZZATA IN FASE 1
- 2) REALIZZAZIONE DELLA PORZIONE DI TOMBINO LATO OVEST E REALIZZAZIONE VIABILITÀ E OPERE IDRAULICHE LATO OVEST
- 3) RIMOZIONE PALANCOLE PROVVISORIE


FASE 3 - REALIZZAZIONE NUOVA VIABILITÀ'
scala 1:500

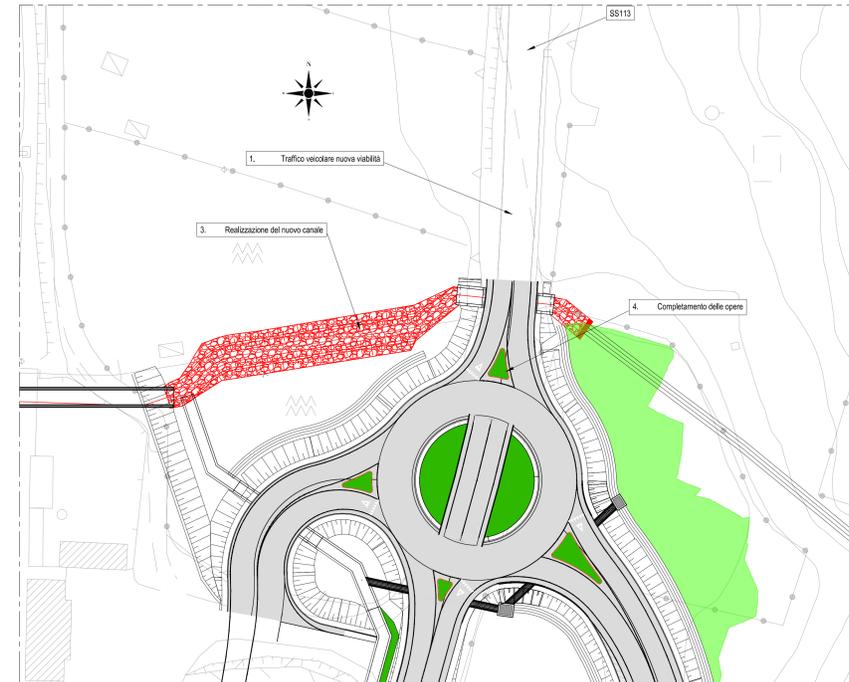


FASE 3

- 1) TRAFFICO VEICOLARE SU NUOVA VIABILITÀ
- 2) REALIZZAZIONE DEL NUOVO CANALE
- 3) COMPLETAMENTO DELLE OPERE

SCHEMA SEZIONE DEVIAZIONE

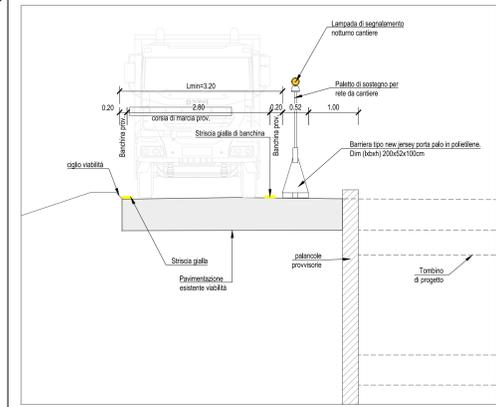

SCHEMATICO SEGNALETICA DEVIAZIONE

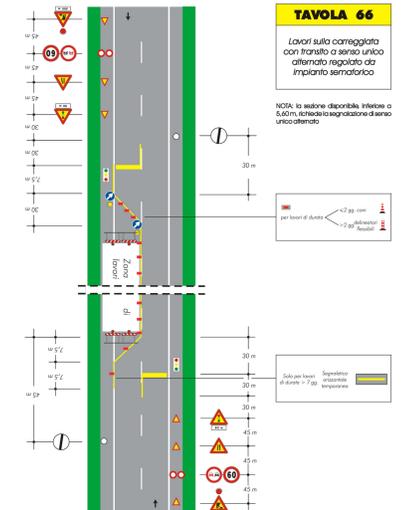

COMMITTENTE: **RFI** RETE FERROVIARIA ITALIANA GRUPPO FERROVIE DELLO STATO ITALIANE

PROGETTAZIONE: **ITALFER** GRUPPO FERROVIE DELLO STATO ITALIANE

DIREZIONE TECNICA
S.O. PROGETTAZIONE INTEGRATA SUD

PROGETTO DEFINITIVO

DIRETTRICE FERROVIARIA MESSINA - CATANIA - PALERMO
NUOVO COLLEGAMENTO PALERMO - CATANIA

TRATTA FIUMETORTO - LERCARA DIRAMAZIONE (Lotto 1+2)
Nuova Viabilità NV02

VIABILITÀ'
NI01 - Fasi Realizzative Tombino

SCALA: **1:500**

COMMESSA	LOTTO	FASE	ENTE	TIPO DOC.	OPERA/DISCIPLINA	PROGR.	REV.
RS90	00	V	78	P8	NI010100	002	A

Rev.	Descrizione	Redatto	Data	Verificato	Data	Approvato	Data	Autorizzato Data
A	Emissione esecutiva	A. La Torre A. Russo	Giugno 2023	SB	Giugno 2023	A	Giugno 2023	1. Scarico Giugno 2023