




PIANTA  
scala 1:50

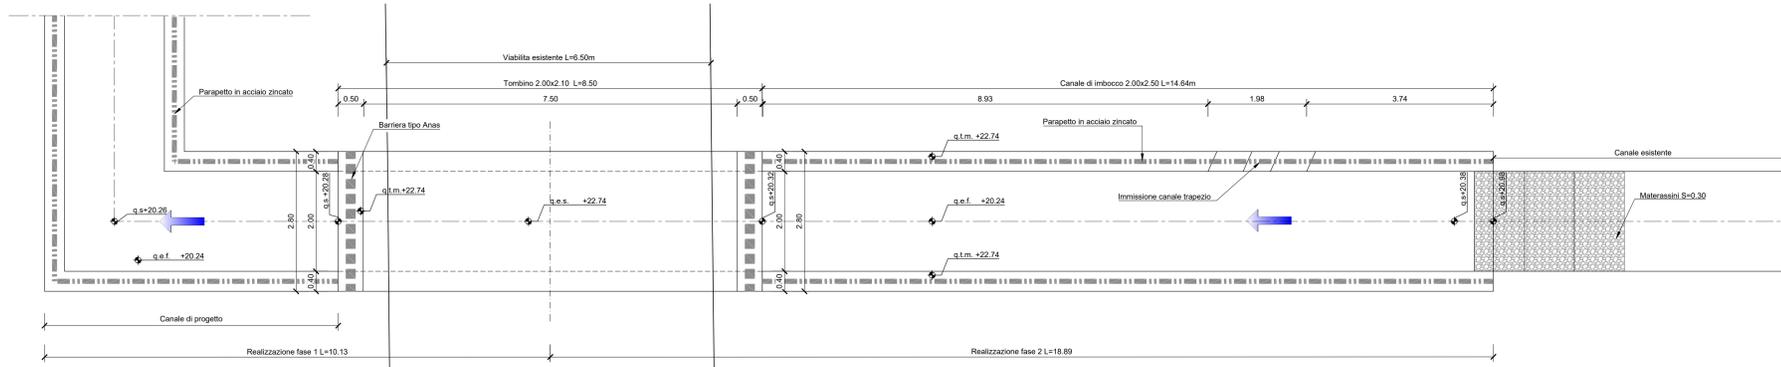


SEZIONE CC  
scala 1:50

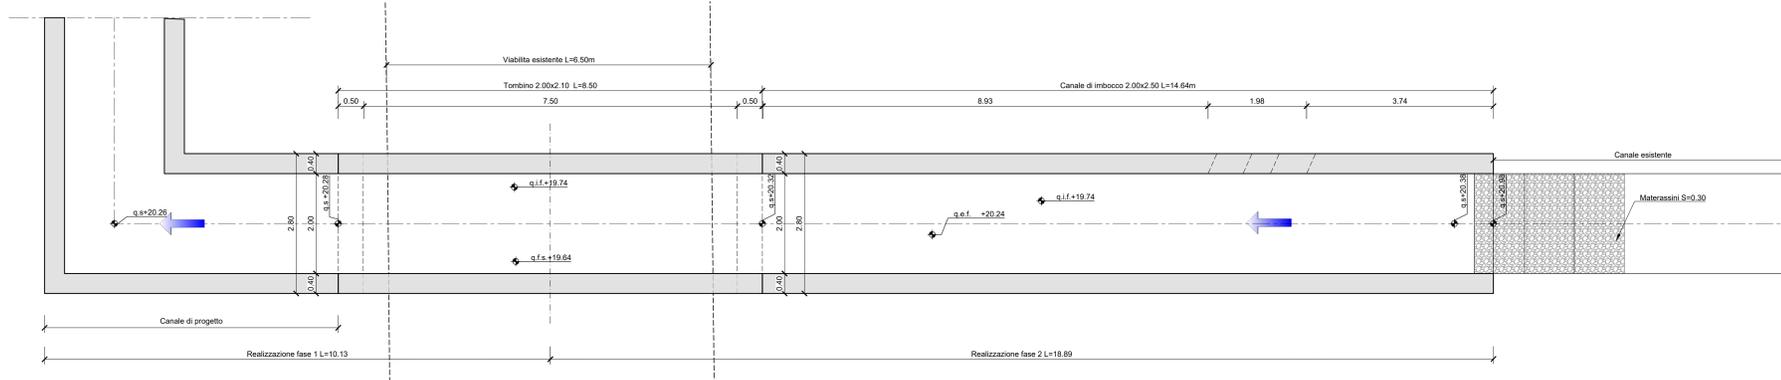


SEZIONE LONGITUDINALE  
scala 1:50

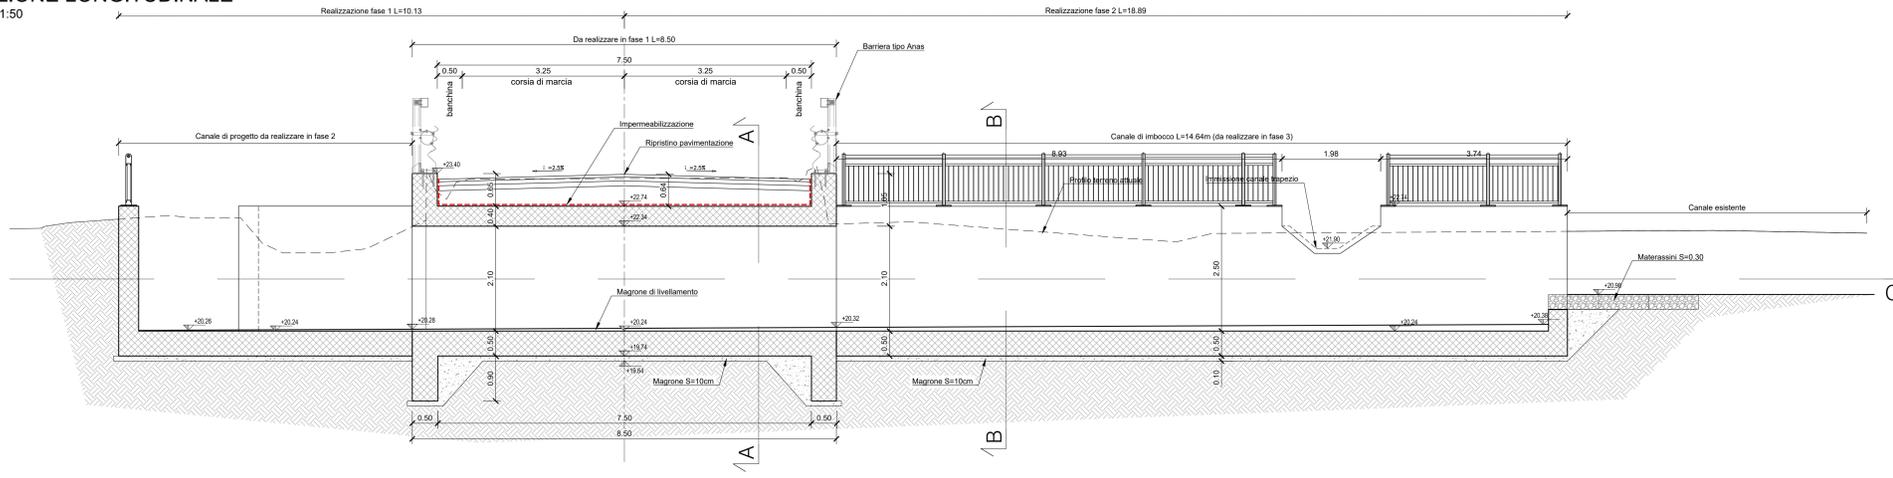


SEZIONE AA  
scala 1:50

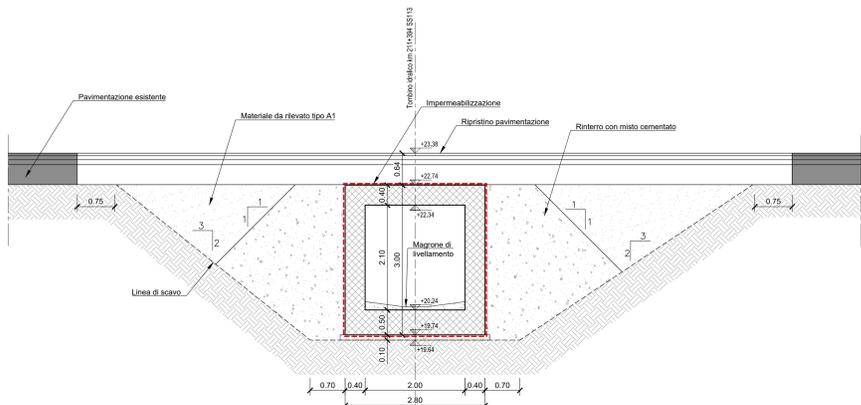

SEZIONE BB  
scala 1:50

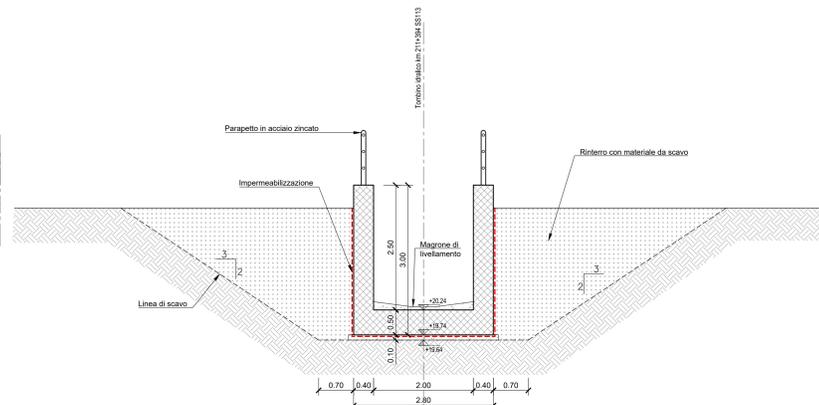


PLANIMETRIA  
scala 1:200

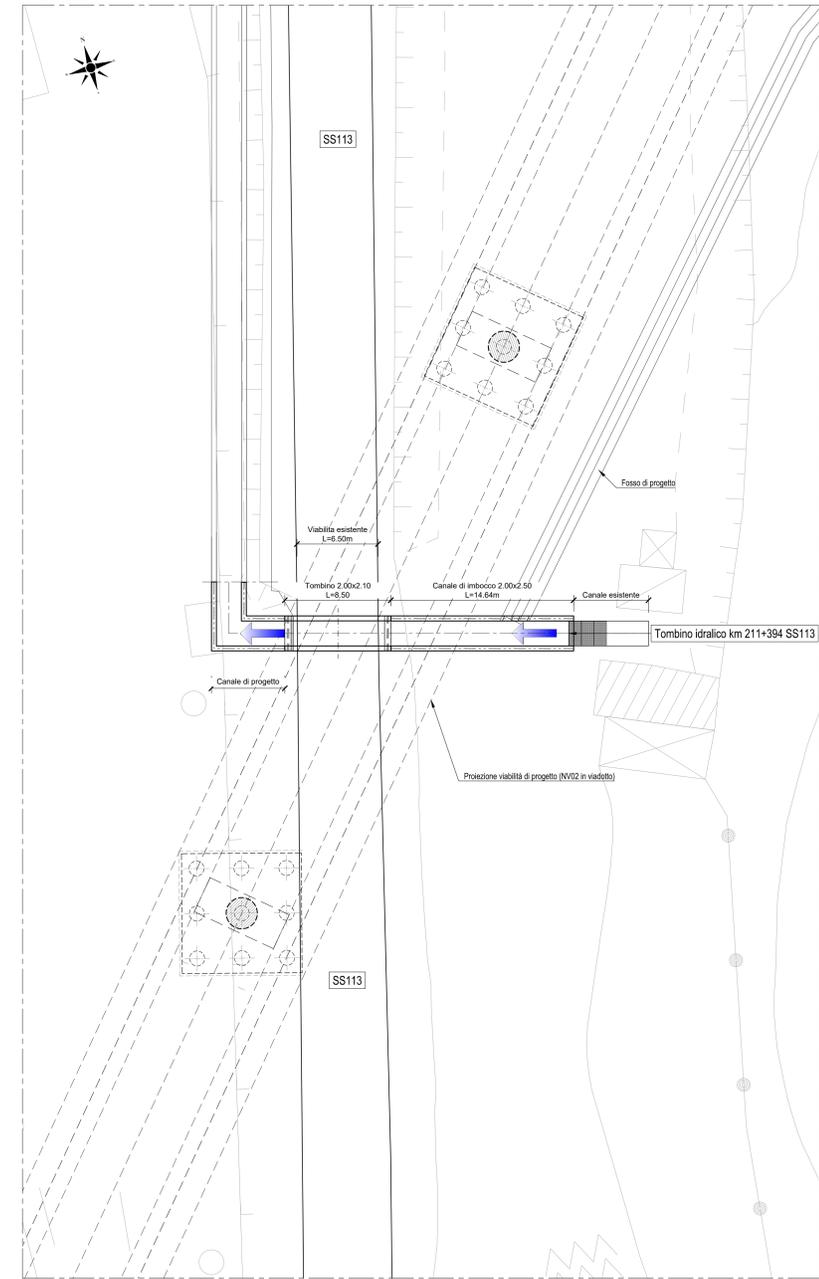


Incidenza armatura 110 kg/mc

PARAPETTO TIPO "1"  
PROSPETTO PARAPETTO  
SCALA 1:20

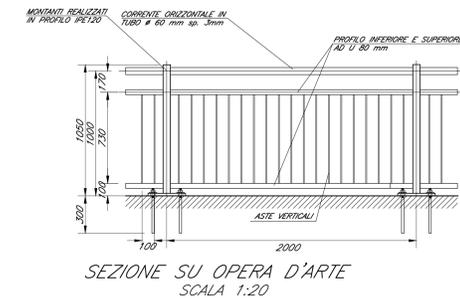

SEZIONE SU OPERA D'ARTE  
SCALA 1:20

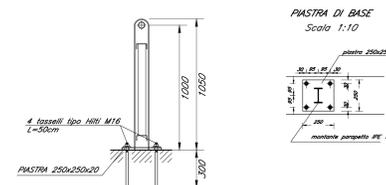

NOTA:  
TUTTI GLI ACCIAI DEVONO ESSERE ZINCATI.

COMMITTENTE: **RFI** RETE FERROVIARIA ITALIANA GRUPPO FERROVIE DELLO STATO ITALIANE

PROGETTAZIONE: **ITALFERR** GRUPPO FERROVIE DELLO STATO ITALIANE

DIREZIONE TECNICA  
S.O. PROGETTAZIONE INTEGRATA SUD

PROGETTO DEFINITIVO

DIRETTRICE FERROVIARIA MESSINA - CATANIA - PALERMO  
NUOVO COLLEGAMENTO PALERMO - CATANIA

TRATTA FIUMETORTO - LERCARA DIRAMAZIONE (Lotto 1+2)  
Nuova Viabilità NV02

VIABILITA'  
NI02 - Carpentaria tombino

SCALA: 1:50

Rev.	Descrizione	Redatto	Data	Verificato	Data	Approvato	Data	Autorizzato Data
A	Emissione esecutore	A. La Torre A. Russo	Giugno 2013	S. Debbio	Giugno 2013	A. Russo	Giugno 2013	F. Scavo Giugno 2013

File: RS9000Y78BNI0200001A.dwg n. Elab.: 76\_039