
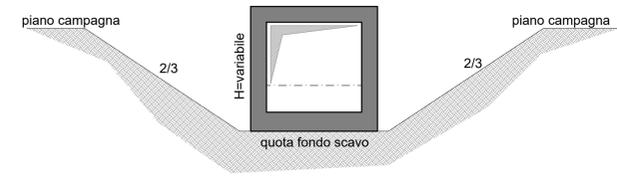


238

259+222

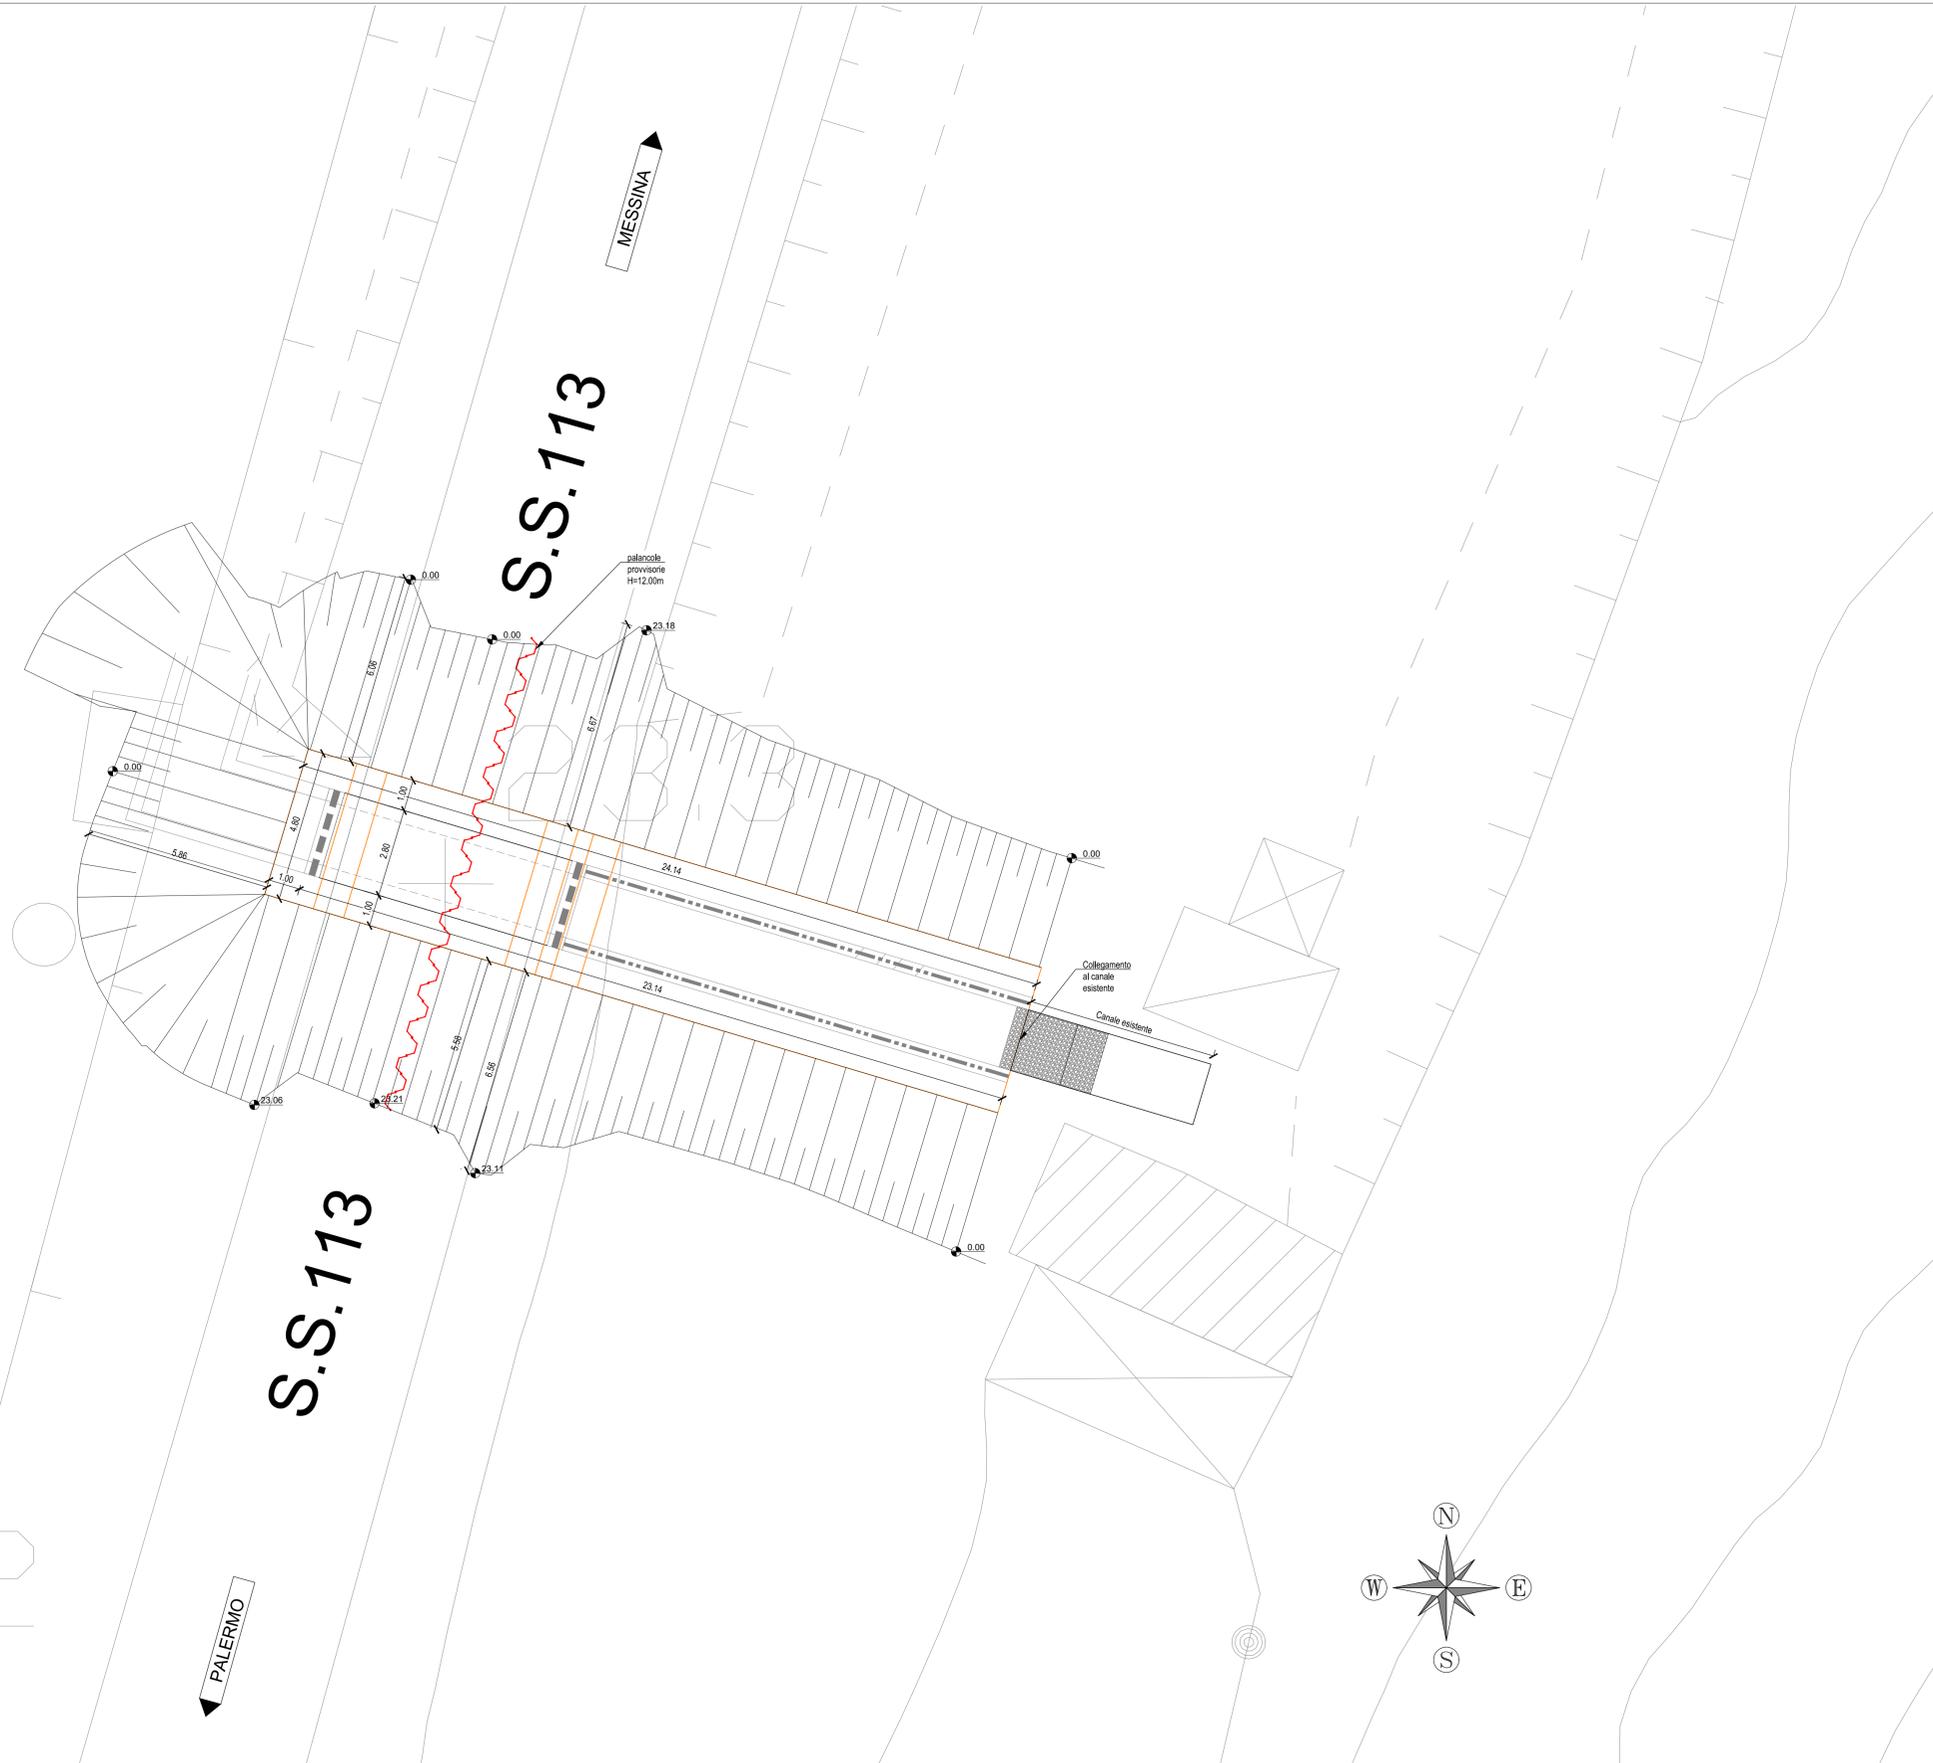

TOMBINO
 SCAVO 921 mc
 RINTERRO 727 mc

COMMITTENTE:

 RETE FERROVIARIA ITALIANA
 GRUPPO FERROVIE DELLO STATO ITALIANE

PROGETTAZIONE:

 ITALFERR
 GRUPPO FERROVIE DELLO STATO ITALIANE

DIREZIONE TECNICA
 S.O. PROGETTAZIONE INTEGRATA SUD

PROGETTO DEFINITIVO
 DIRETTRICE FERROVIARIA MESSINA - CATANIA - PALERMO
 NUOVO COLLEGAMENTO PALERMO - CATANIA

TRATTA FIUMETORTO - LERCARA DIRAMAZIONE (Lotto 1+2)
 Nuova Viabilità NV02

Interferenza Tombino idralico km 211+394 SS113

IN02 - Pianta scavi
 SCALA:
 varie

COMMESSA LOTTO FASE ENTE TIPO DOC. OPERA/DISCIPLINA PROGR. REV.
 RS90 00 Y 78 PA NI0200 001 A

Rev.	Descrizione	Redatto	Data	Verificato	Data	Approvato	Data	Autorizzato Data
A	Emissione esecutiva	A. La Rosa A. Russo	Giugno 2013	S. Ballo	Giugno 2013	A. Ballo	Giugno 2013	F. Sacchi Giugno 2013