


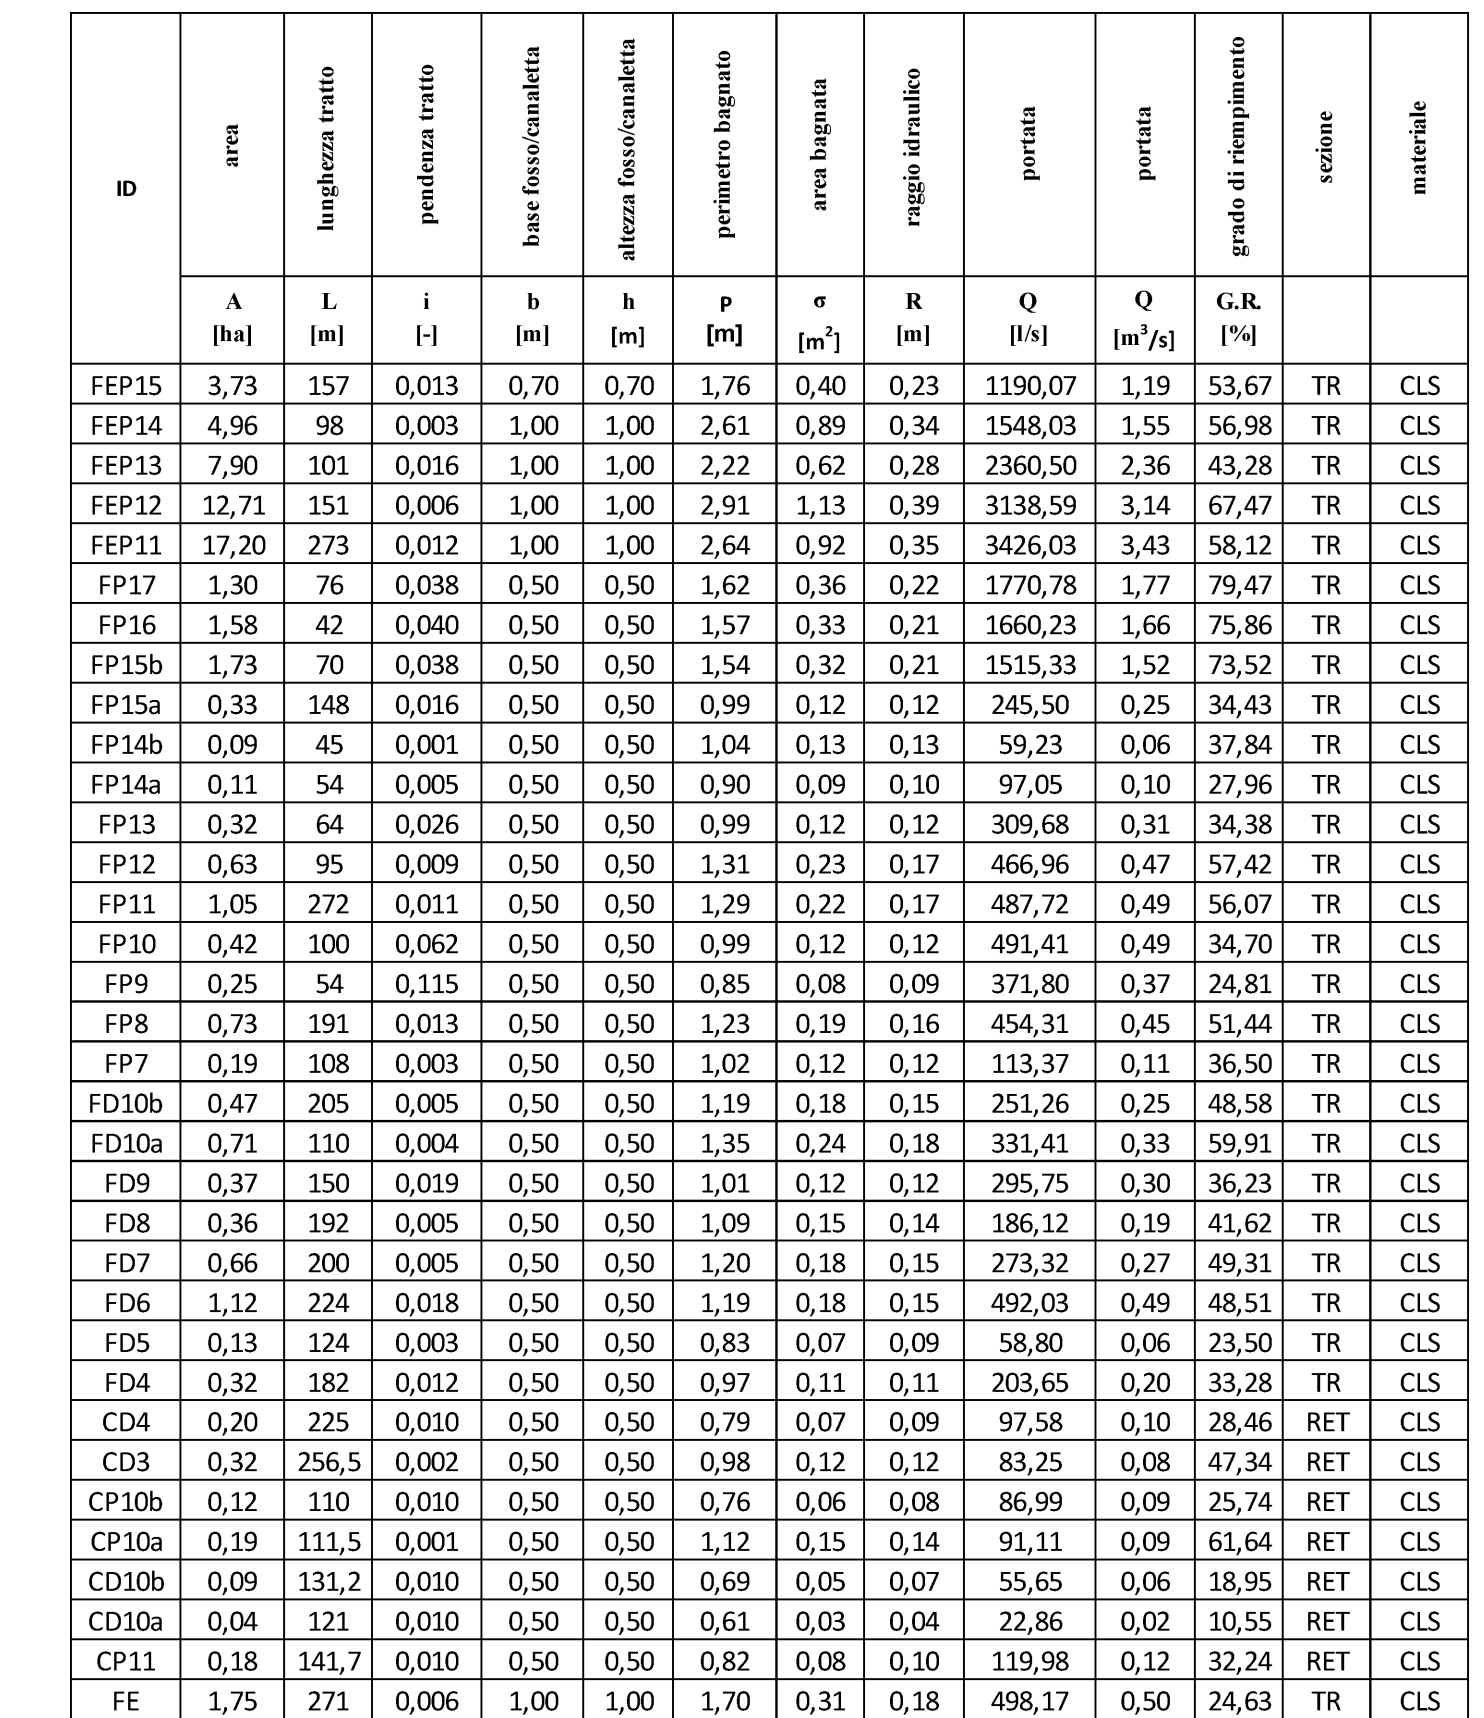

L E G E N D A		
SI MBOLO	DESCRIZIONE	
FD	Fosso binario dispari	
FP	Fosso binario pari	
FEP - FE	Fosso esterno BP - Fosso esterno	
CD	Canaletta binario dispari	
CP	Canaletta binario pari	
CC	Canaletta in asse	
CE	Canaletta esterna	
	Fosso di guardia rivestito (binario)	
	Fosso di guardia rivestito (esterno)	
	Fosso di guardia in terra	
	Cavalcatifosso di guardia rivestito (esterno)	
	Canaletta rettangolare	
	Condotta in PVC DN200	
	Condotta in PVC DN315	
	Condotta in PVC DN400	
	Condotta in PVC DN500	
	Condotta in PVC DN630	
	Condotta in CLS DN800	
	Quota di scorrimento [m/slm]	

*Embrici e caditoie posate con passo 15 m dove non diversamente indicato

*Embrici e caditoie posate con passo 15 m dove non diversamente indicato

COMMITTENTE



PROGETTAZIONE



DIREZIONE TECNICA
S.O. PROGETTAZIONE INTEGRATA SUD

PROGETTO DEFINITIVO

**DIRETTRICE FERROVIARIA MESSINA - CATANIA - PALERMO
NUOVO COLLEGAMENTO PALERMO - CATANIA**

**TRATTA FIUMETORTO - LERCARA DIRAMAZIONE (Lotto 1+2,
Nuova Viabilità NV02**

IDRAULICA DI PIATTAFORMA

Planimetria di drenaggio piattaforma ferroviaria

SCALA:

1:20

COMMESSA	LOTTO	FASE	ENTE	TIPO DOC.	OPERA/DISCIPLINA	PROGR.	REV.
RS90	00	Y	78	P6	ID0002	001	A

[illegible]

File: RS9000Y78P6ID0002001A.dwg