


TERMINI IMERESE



KEY PLAN

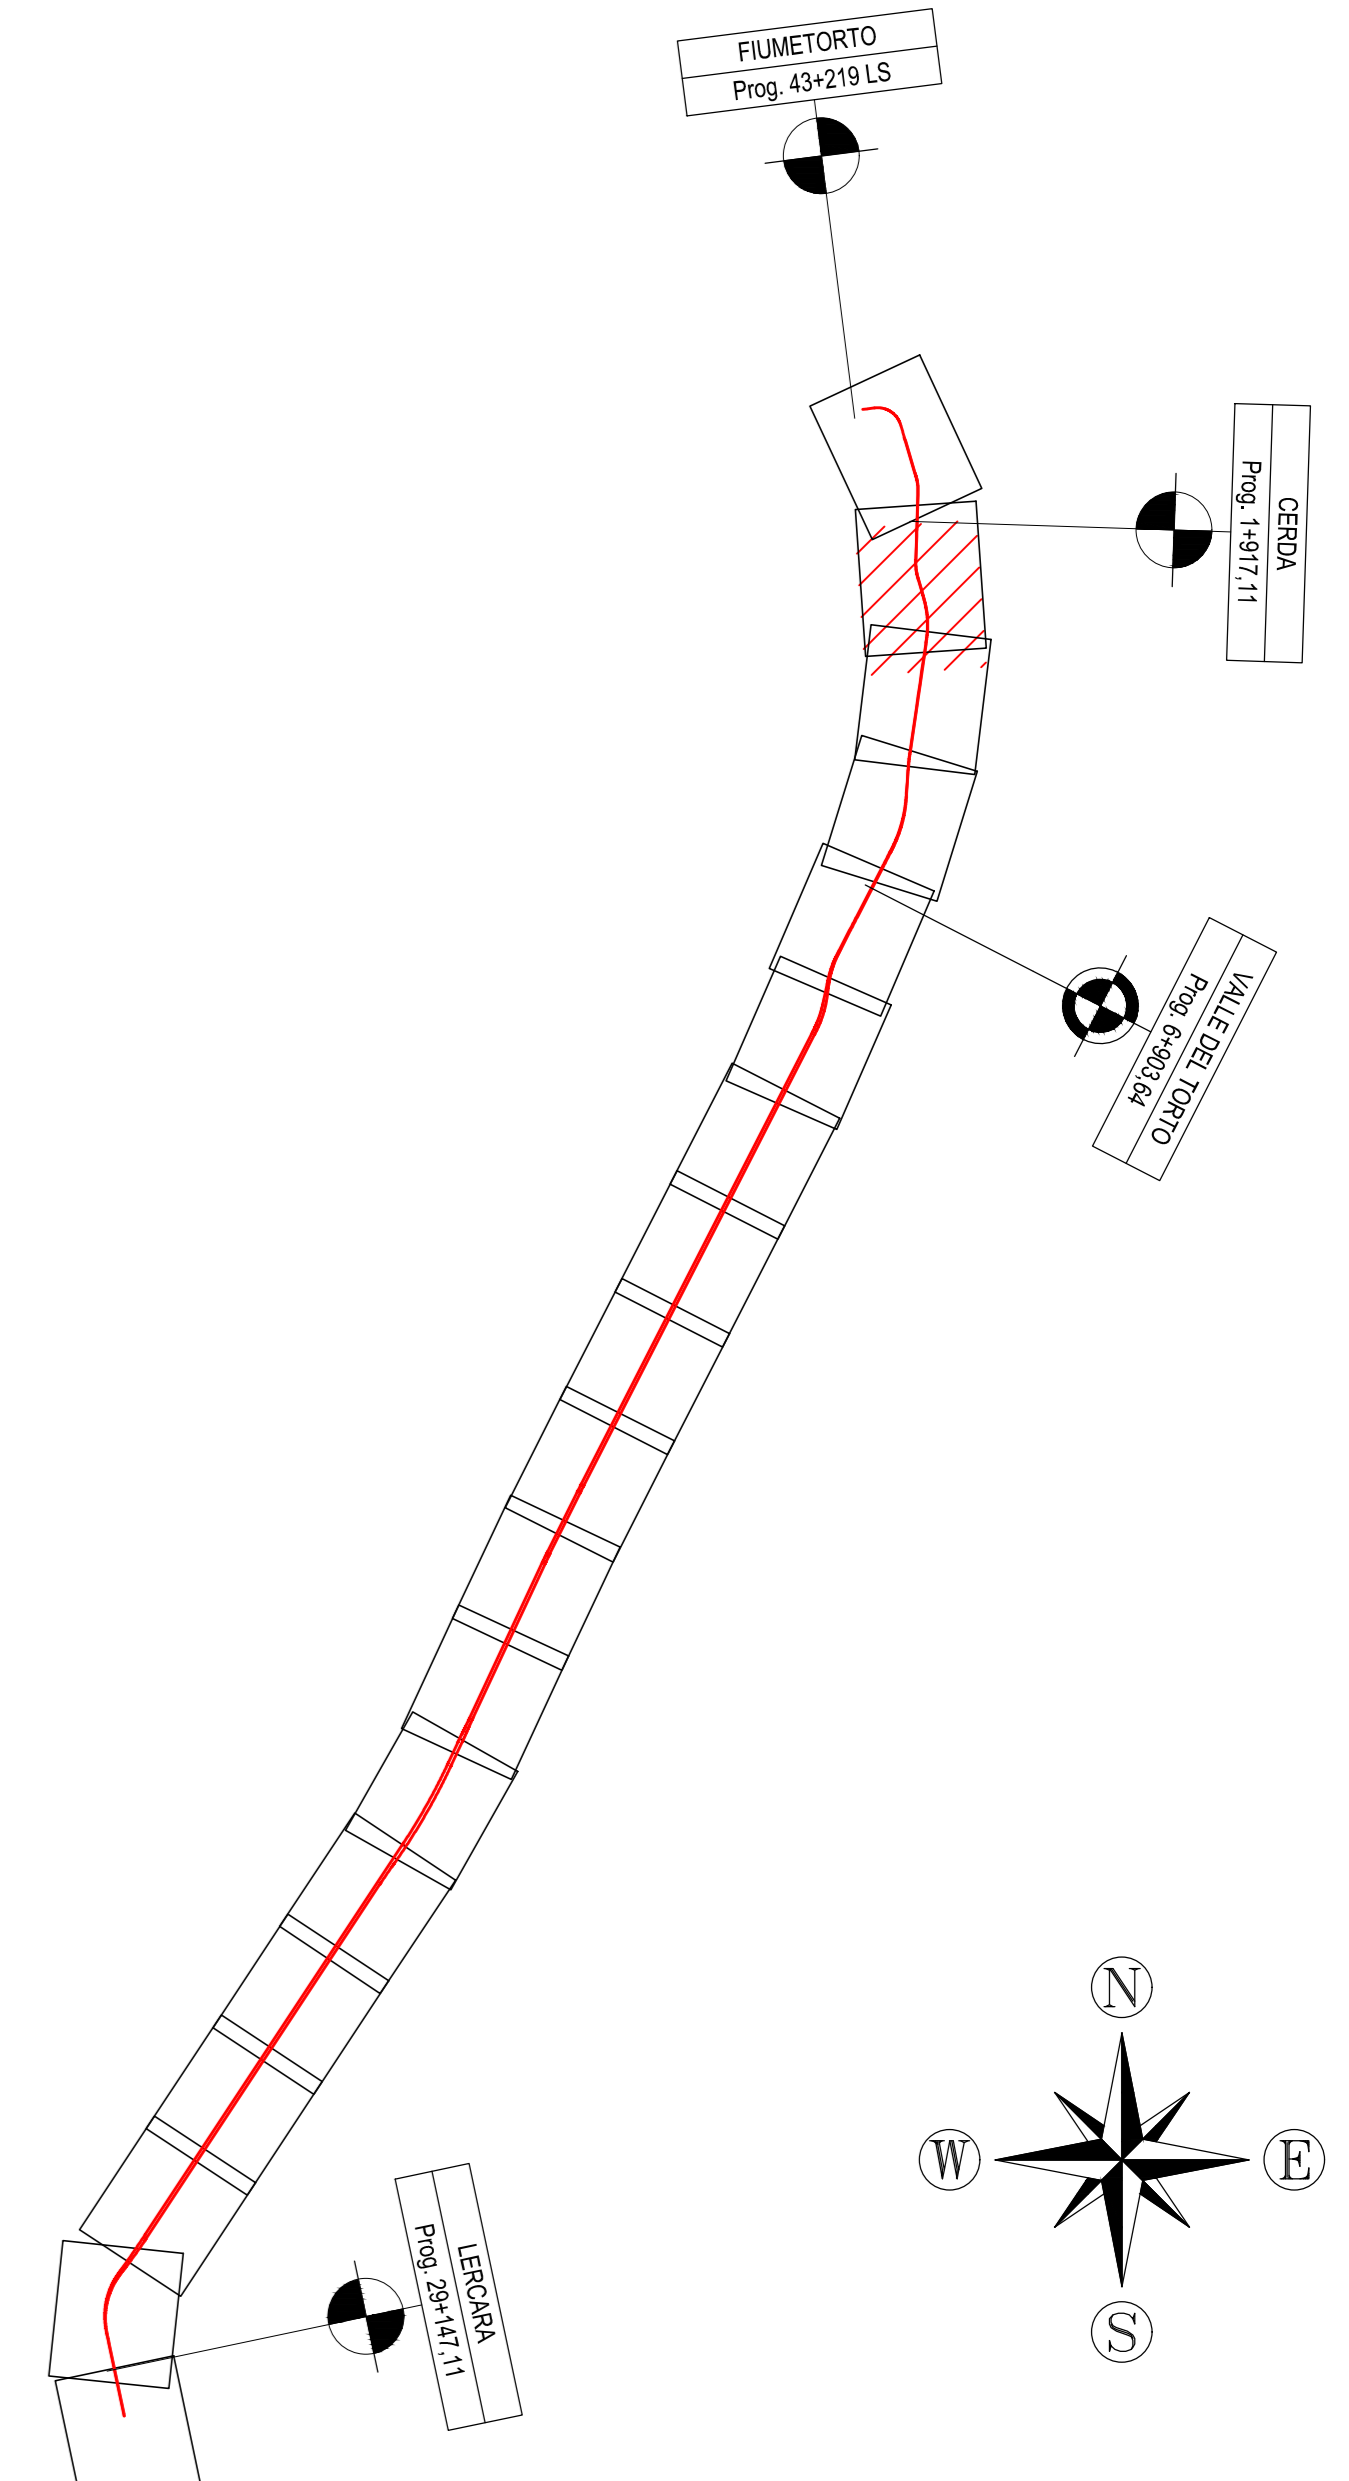

LEGENDA

- Linea di progetto
- Linea storica
- Linea in dismissione
- Demolizioni
- Recinzione ferroviaria
- Barriera antirumore
- Protezione scarpata
- Stradello di servizio
- Fosso di guardia
- Accesso stradello

Direzione ► Direzione

COMMITTENTE: **RFI**
RETE FERROVIARIA ITALIANA
GRUPPO FERROVIE DELLO STATO ITALIANE

PROGETTAZIONE: **ITALFERR**
GRUPPO FERROVIE DELLO STATO ITALIANE

DIREZIONE TECNICA
S.O. PROGETTAZIONE INTEGRATA SUD

PROGETTO DEFINITIVO

DIRETTRICE FERROVIARIA MESSINA - CATANIA - PALERMO
NUOVO COLLEGAMENTO PALERMO - CATANIA

TRATTA FIUMETORTO - LERCARA DIRAMAZIONE (Lotto 1+2)
Nuova Viabilità NV02

LINEA
Planimetria di progetto su cartografia

SCALA: **1:2 000**

COMMESSA	LOTTO	FASE	ENTE	TIPO DOC.	OPERA/DISCIPLINA	PROGR.	REV.
RS90	00	Y	78	P6	IF0101	001	A

Rev.	Descrizione	Redatto	Data	Verificato	Data	Approvato	Data	Autorizzato Data
A	Emissione esecutiva	A. La Tessa P. Ciancetta	Giugno 2023	A. Franzese	Giugno 2023	A. Bignone	Giugno 2023	F. Sacca Giugno 2023

File: RS9000Y78P6IF010101A.dwg n. Elab.: