PIANTA MURO-Scala 1:200

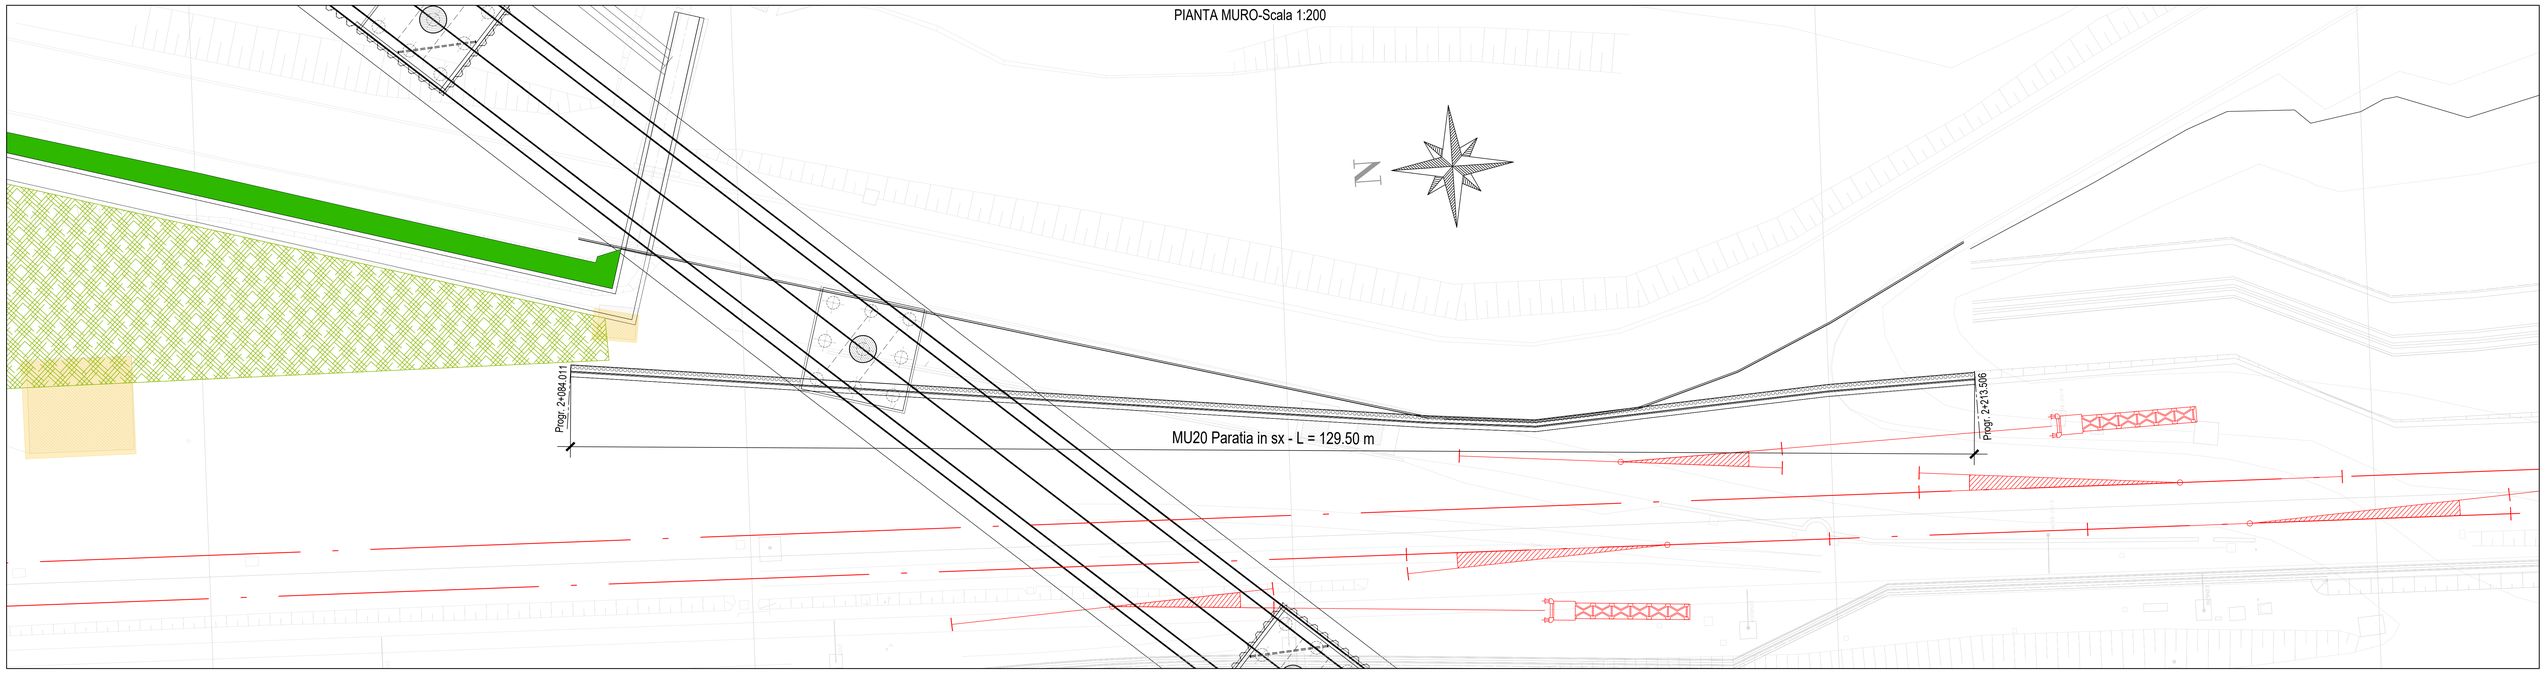

PROFILO MURO-Scala 1:200

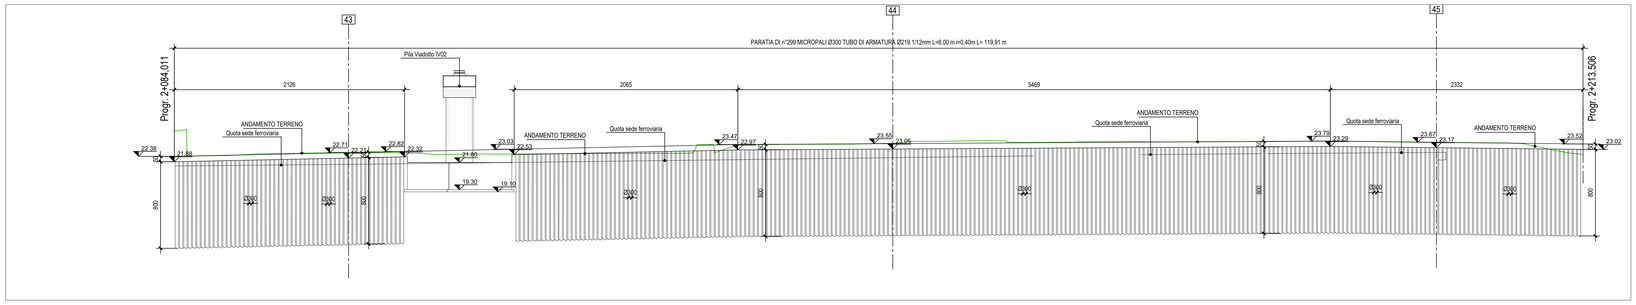

SEZIONE TIPO PARATIA Ø300 - Scala 1:50

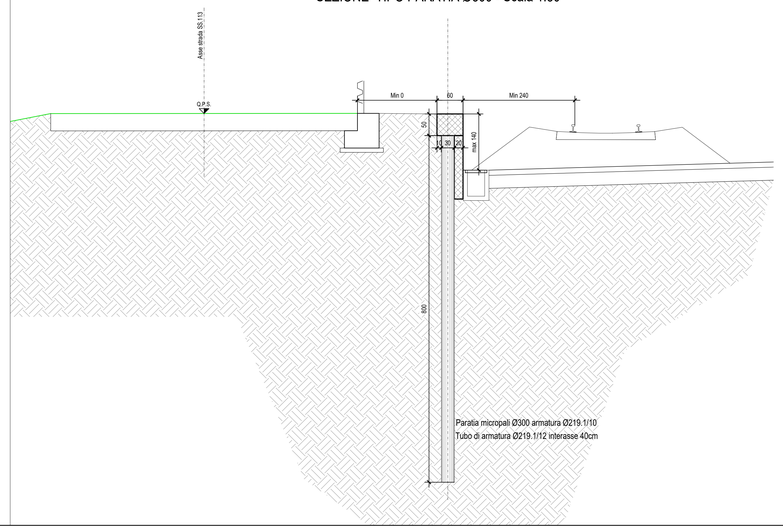

KEY PLAN

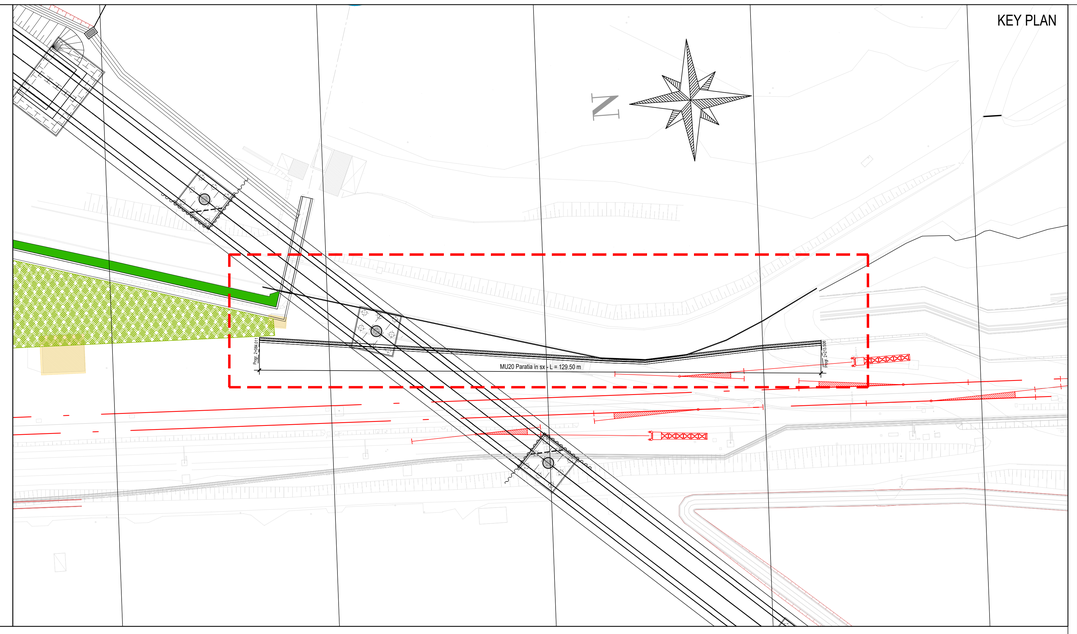

COMMITTENTE:

RFI RETE FERROVIARIA ITALIANA
GRUPPO FERROVIE DELLO STATO ITALIANE

PROGETTAZIONE:

ITALFERR
GRUPPO FERROVIE DELLO STATO ITALIANE

S.O. PROGETTAZIONE INTEGRATA SUD

PROGETTO DEFINITIVO

DIRETTRICE FERROVIARIA MESSINA - CATANIA - PALERMO
NUOVO COLLEGAMENTO PALERMO - CATANIA

RADDOPPIO TRATTA FIUMETORTO - LERCARA DIRAMAZIONE
LOTTO 1+2

LINEA

MURI DI LINEA

PIANTA, PROFILO E SEZIONI TIPO PARATIA [20]

SCALA: **Varie**

COMMESSA	LOTTO	FASE	ENTE	TIPO DOC.	OPERA/DISCIPLINA	PROGR.	REV.
RS90	00	Y	78	BZ	MU2000	001	A

Rev.	Descrizione	Redatto	Data	Verificato	Data	Approvato	Data	Autorizzato Data
A	Emissione esecutiva	A. La Tessa F. Ciaravolo	Giugno 2023	V. Ciamponi	Giugno 2023	A. Bucci	Giugno 2023	ITALFERR S.p.A. Geom. Giuseppe Tripoli S.O. Progetto Integrato Sud Dott. Ing. Giuseppe Bucci Ordine degli Ingegneri di Roma n. 24837

File: RS9000Y78BZMU2000001A.dwg | n. Elab.: