
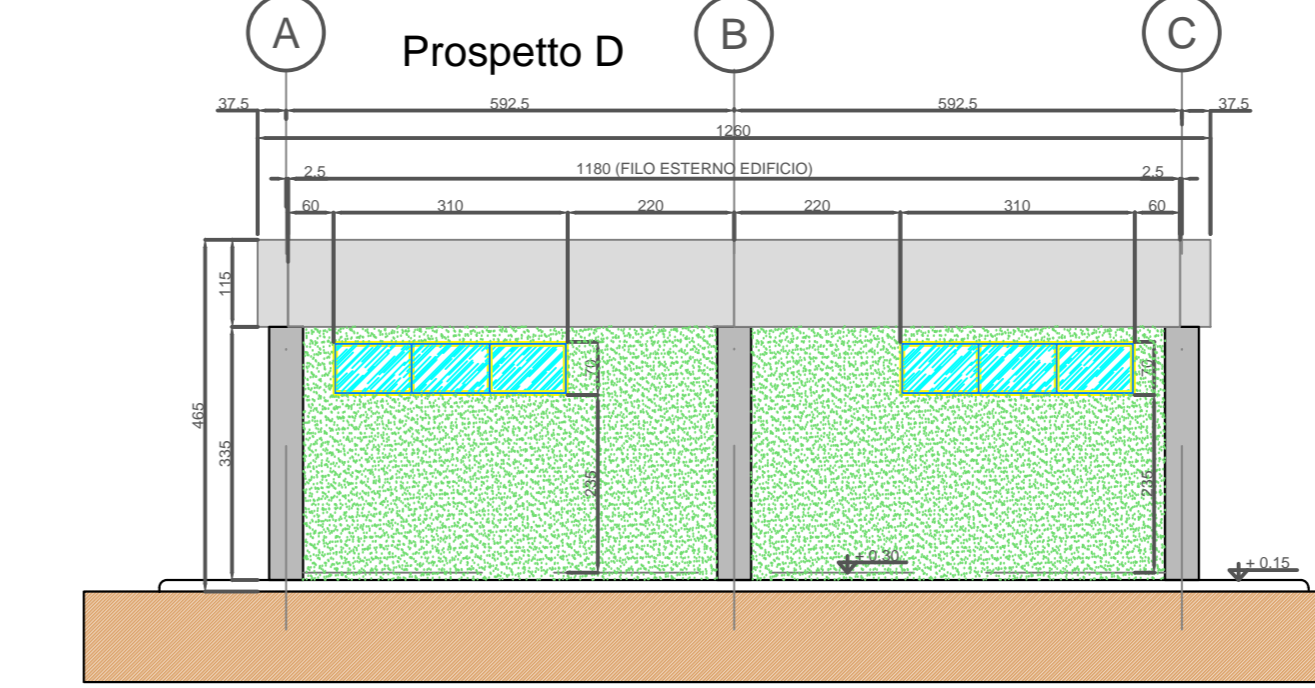
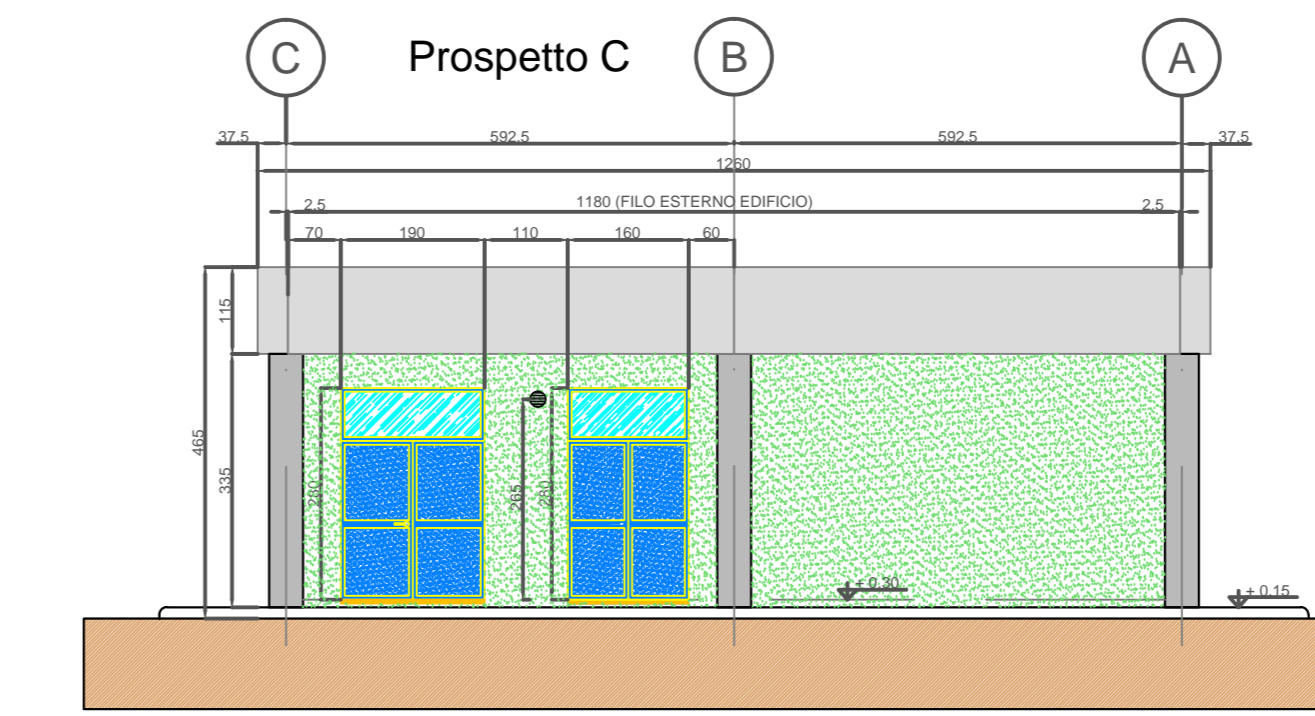
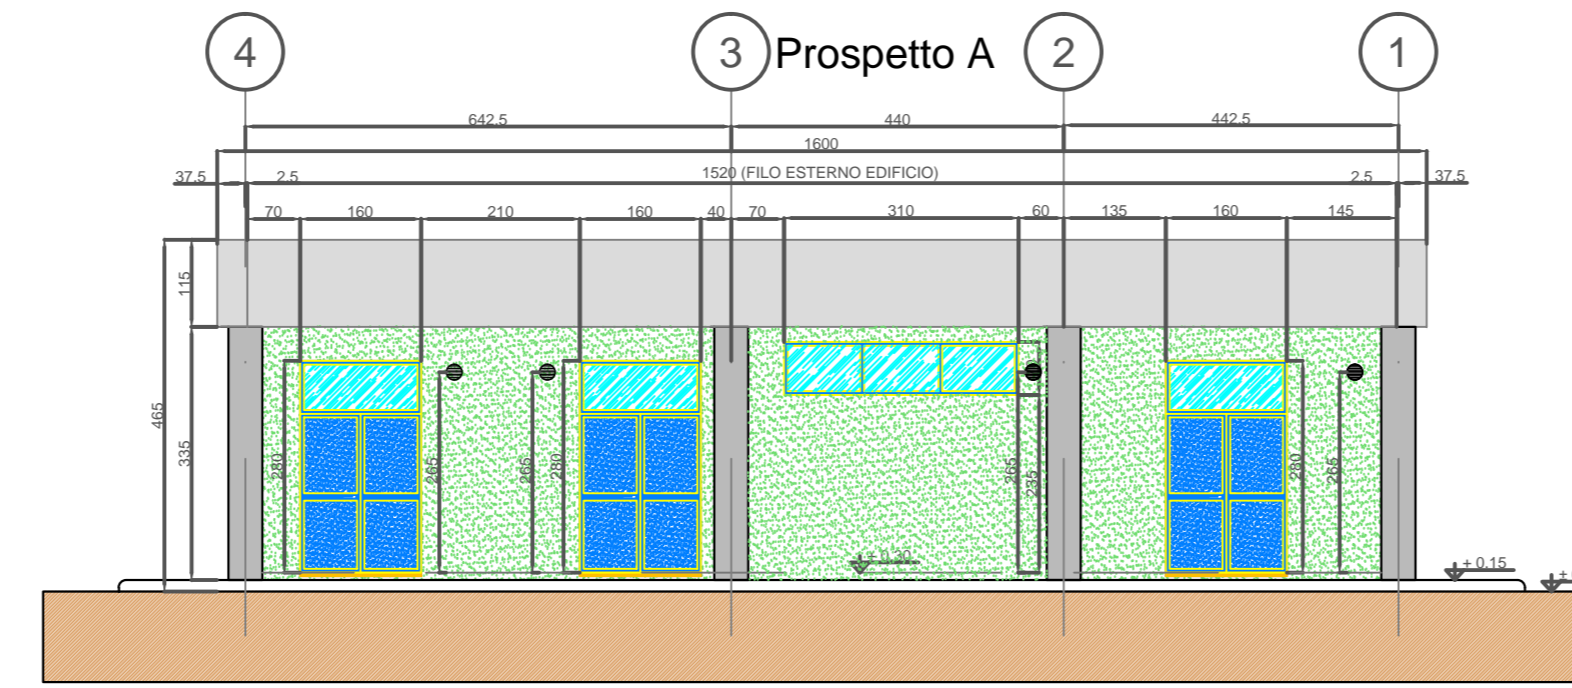
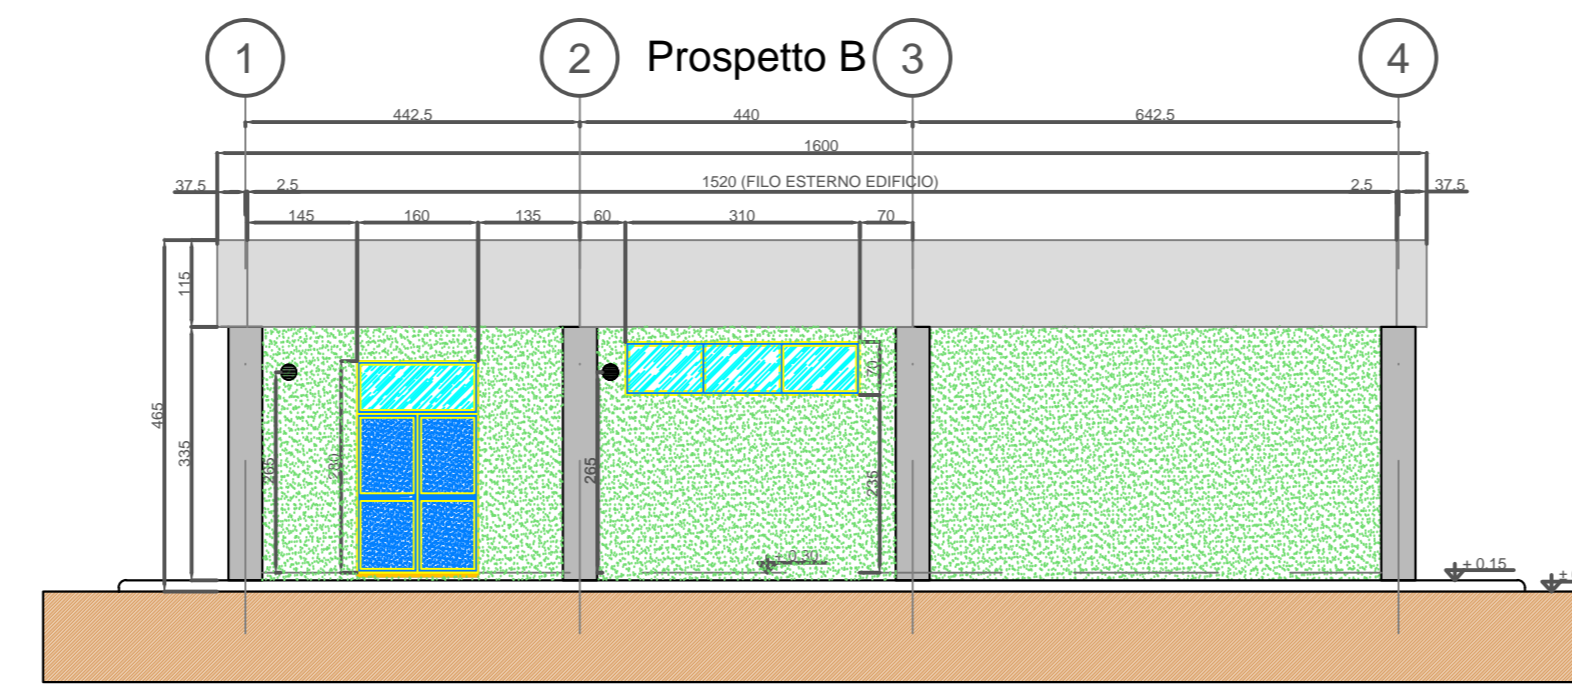


**PIANTA ARCHITETTONICA**

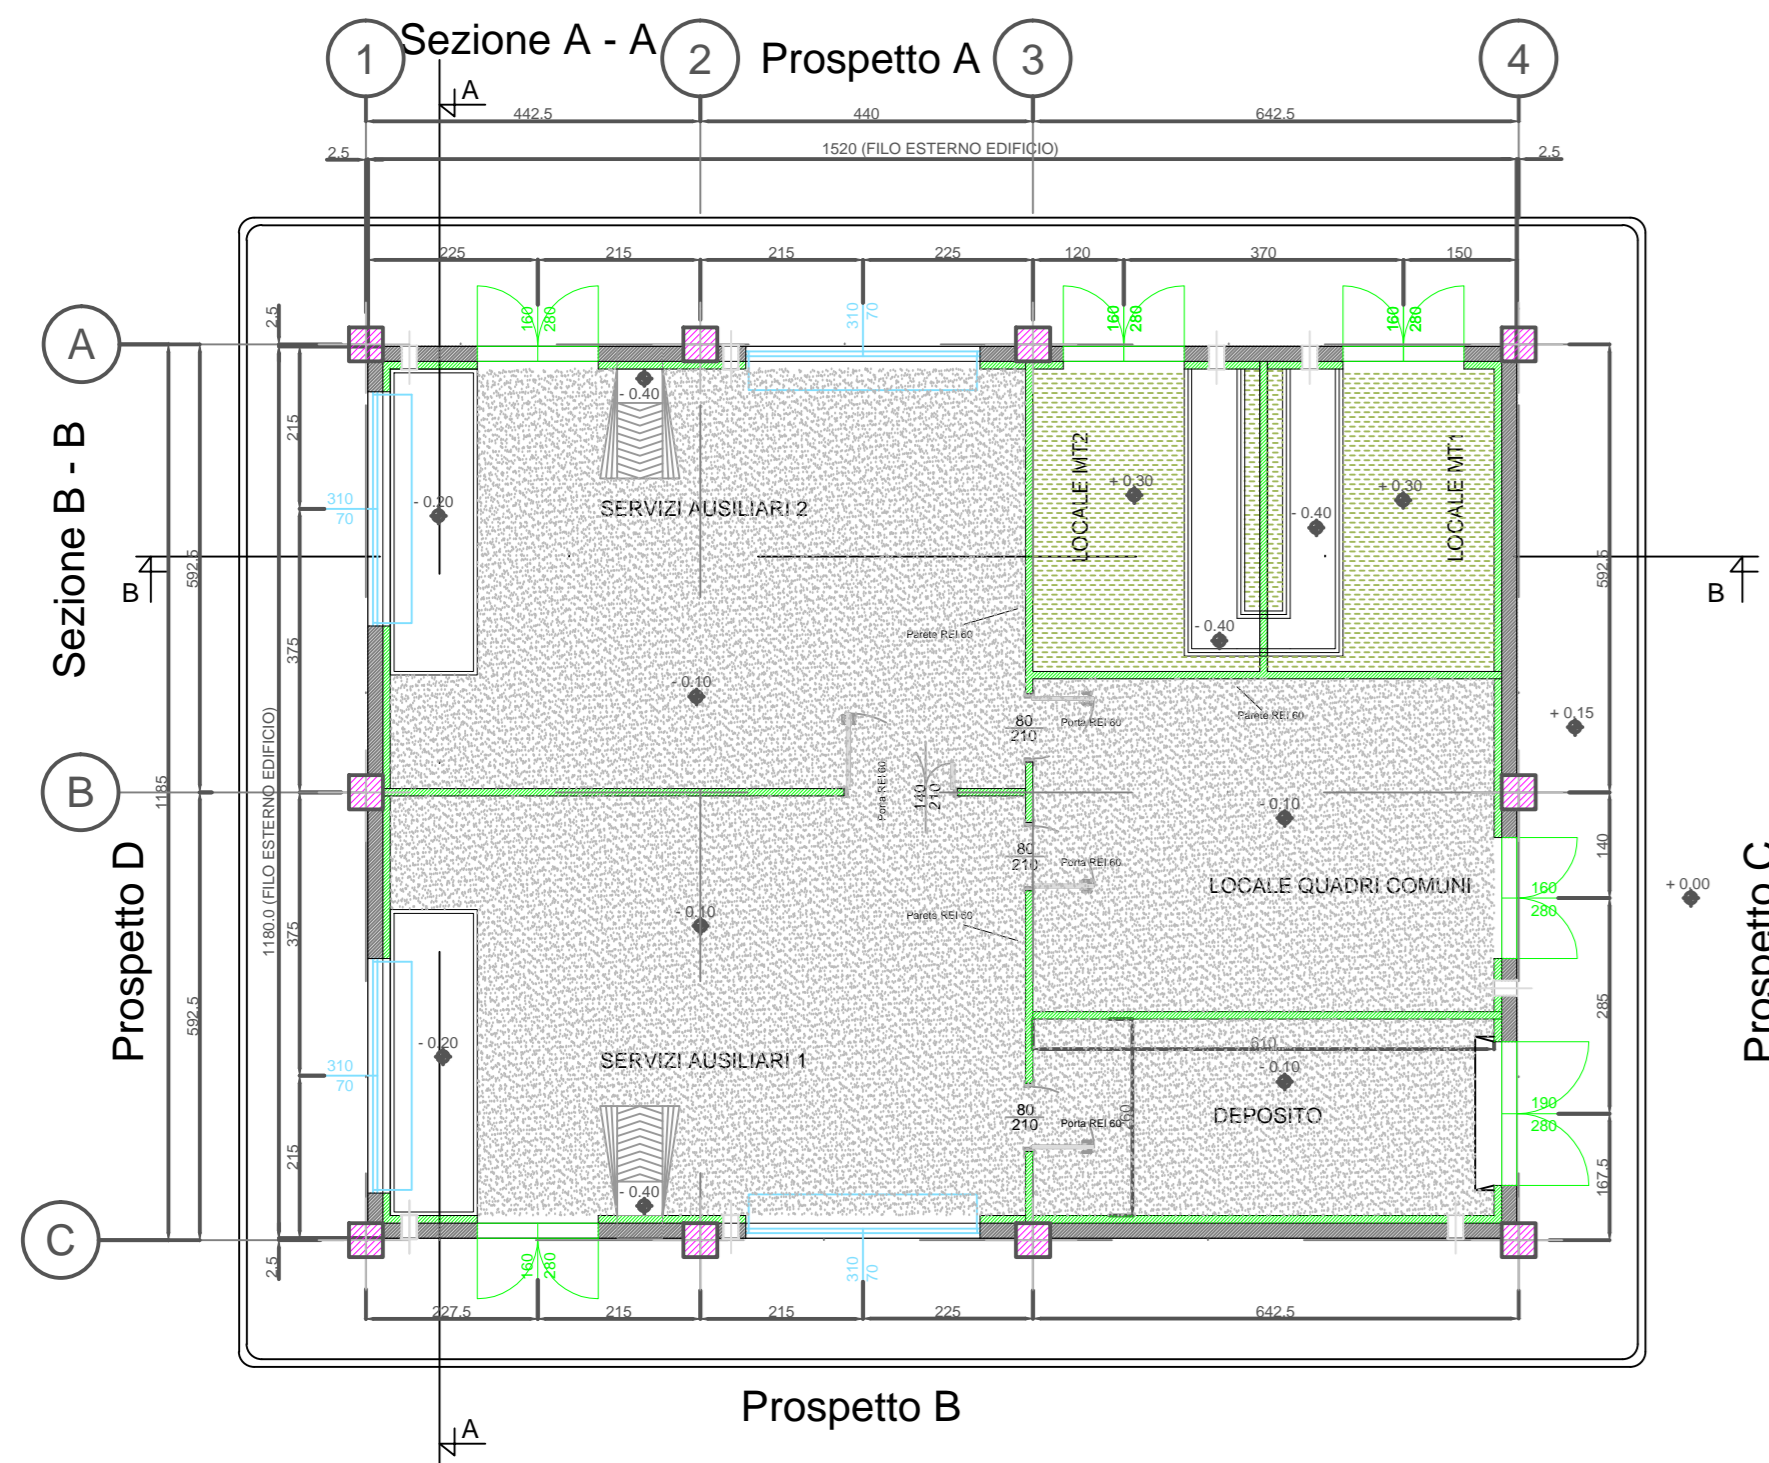


**LEGENDA PIANTA**

	PANNELLO DI TAMPONAMENTO PREFABBRICATO REI 120
	PILASTRI PREFABBRICATI REI 120
	PARETI E CONTROPARETI IN CARTONGESSO CON IDROLAISTRA
	PARETI IN CARTONGESSO REI 60
	PARETI IN CARTONGESSO REI 120
	PARETE VETRATA TRA SALA CONTROLLO E SALA COMANDI
	RIVESTIMENTO CON PIASTRELLA STESSA TIPOLOGIA PAVIMENTO
	PAVIMENTAZIONE CON PIASTRELLE IN GRES BATTISCOPIA A MEZZA PIASTRELLA DELLA STESSA TIPOLOGIA
	PAVIMENTO INDUSTRIALE GRIGIO CON TRATTAMENTO ANTIPOLVERE
	PAVIMENTO INDUSTRIALE GRIGIO CON VERNICIATURA ANTI ACIDO E ANTI OLIO
	COPERTURA COSTITUITA DA PANNELLI SANDWICH DOTATI DI MEMBRANA IMPERMEABILIZZANTE H tot: 226 mm (H LAMIERA: 106 mm; H COIBENTE: 120 mm) PORTATA MINIMA = 3,309 KN/mq REI 120 IN CORRISPONDENZA DEGLI ASSI 3-4/A-B (COPERTURA LOCALI MT)
	SCARICHI ACQUE PIOVANE
	QUOTE SUI PROSPETTI
	QUOTE IN PIANTA
	FINESTRE
	PORTE ESTERNE
	PORTE INTERNE
	PANNELLO FOTOVOLTAICO DI SILICIO MONOCRISTALLINO, SEMI INTEGRATO NELLA COPERTURA. DIMENSIONI INDICATIVE 160X110X3 CM.


**NOTE GENERALI**

La posizione dei pannelli è indicativa ed andrà confermata in sede di progetto esecutivo. Il numero esatto di pannelli fotovoltaici e la relativa potenza verranno stabiliti in sede di progettazione esecutiva. I locali servizi ausiliari e quadri comuni sono provvisti di pavimento flottante e controsoffitto; i locali MT e deposito solo del controsoffitto. Le quote in tavola sono espresse in cm.


**PIANTA IMPIANTISTICA**

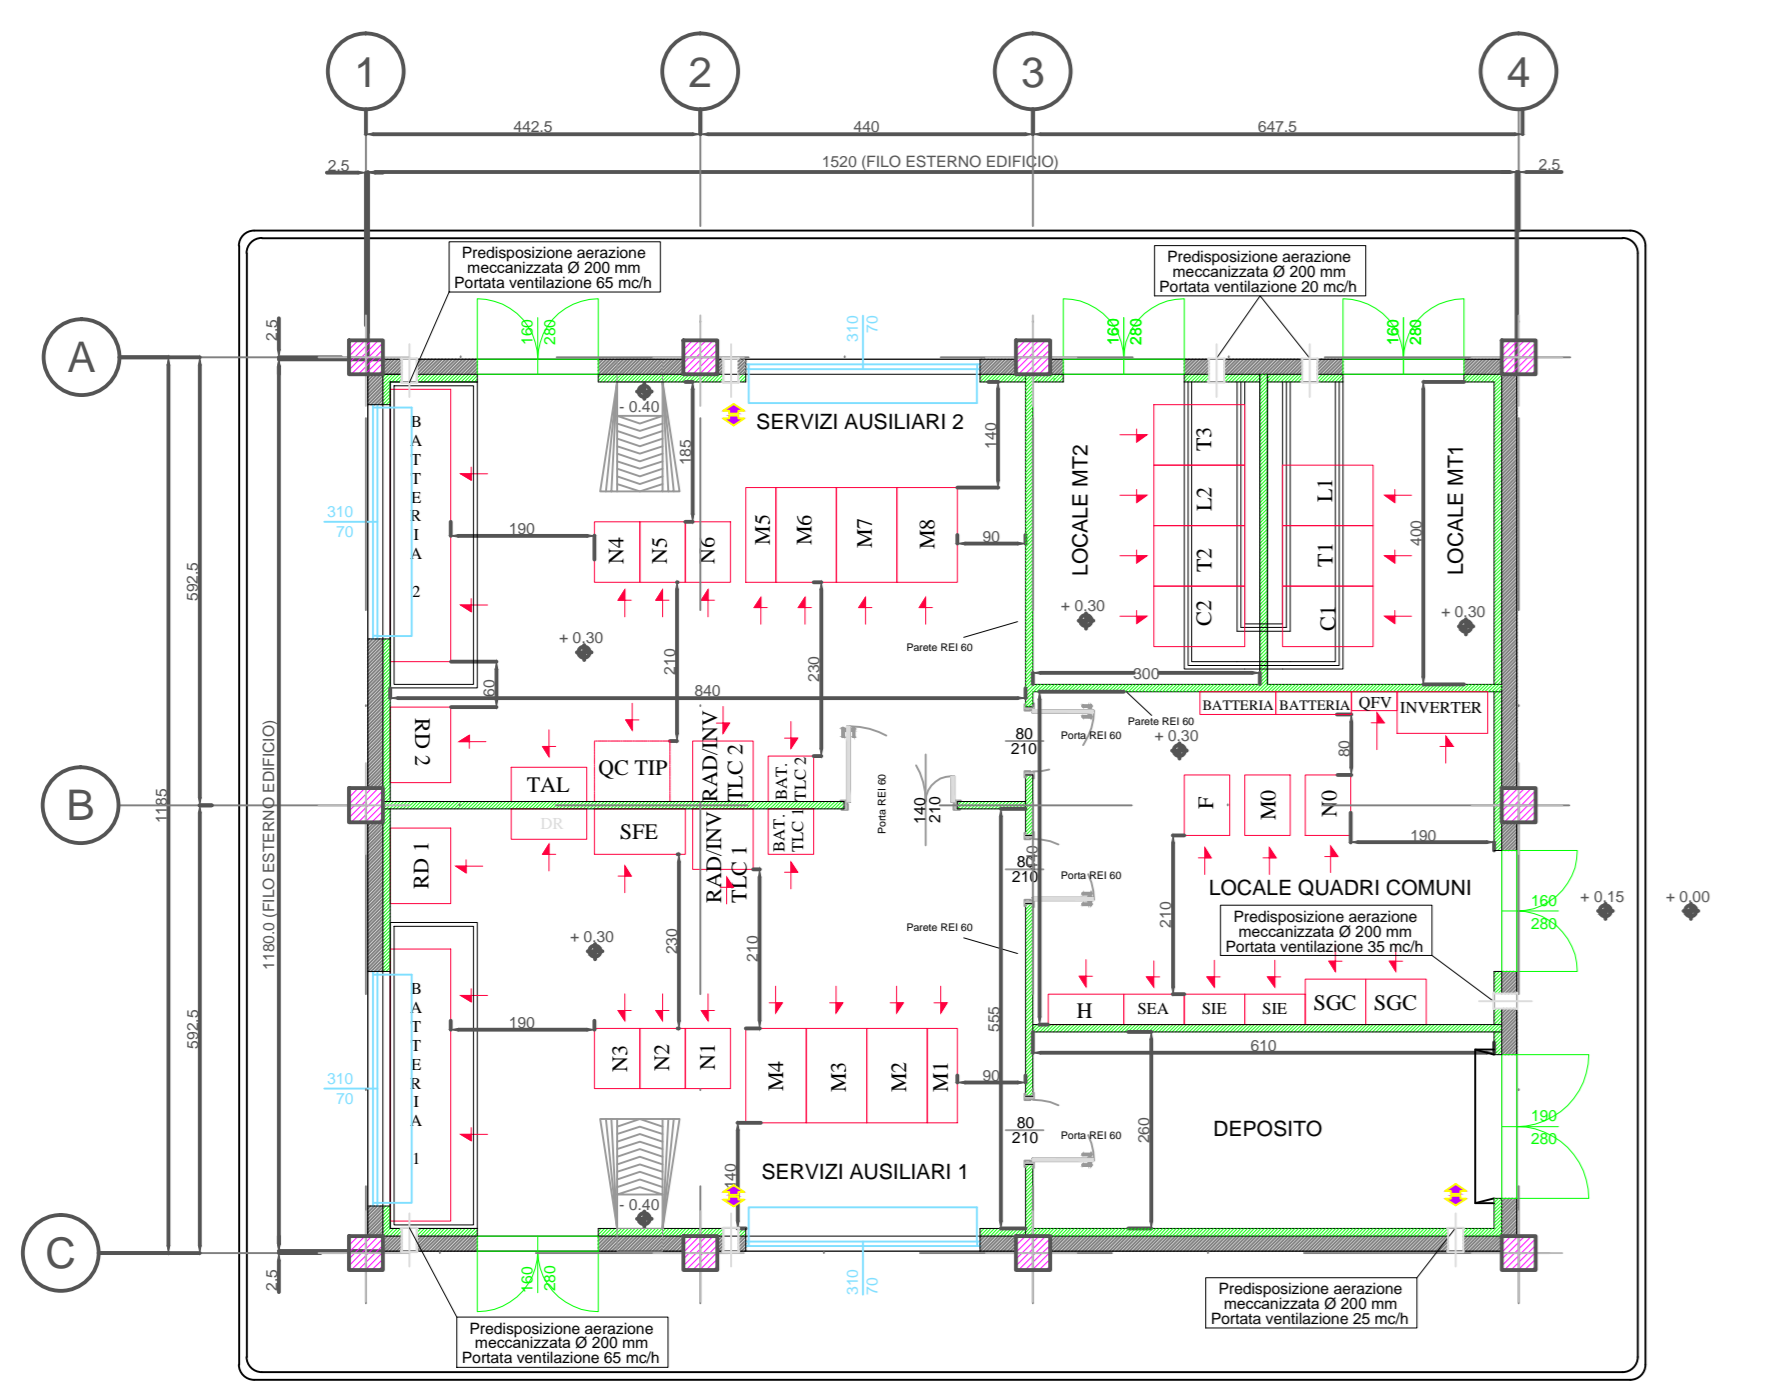


**PIANTA COPERTURA**

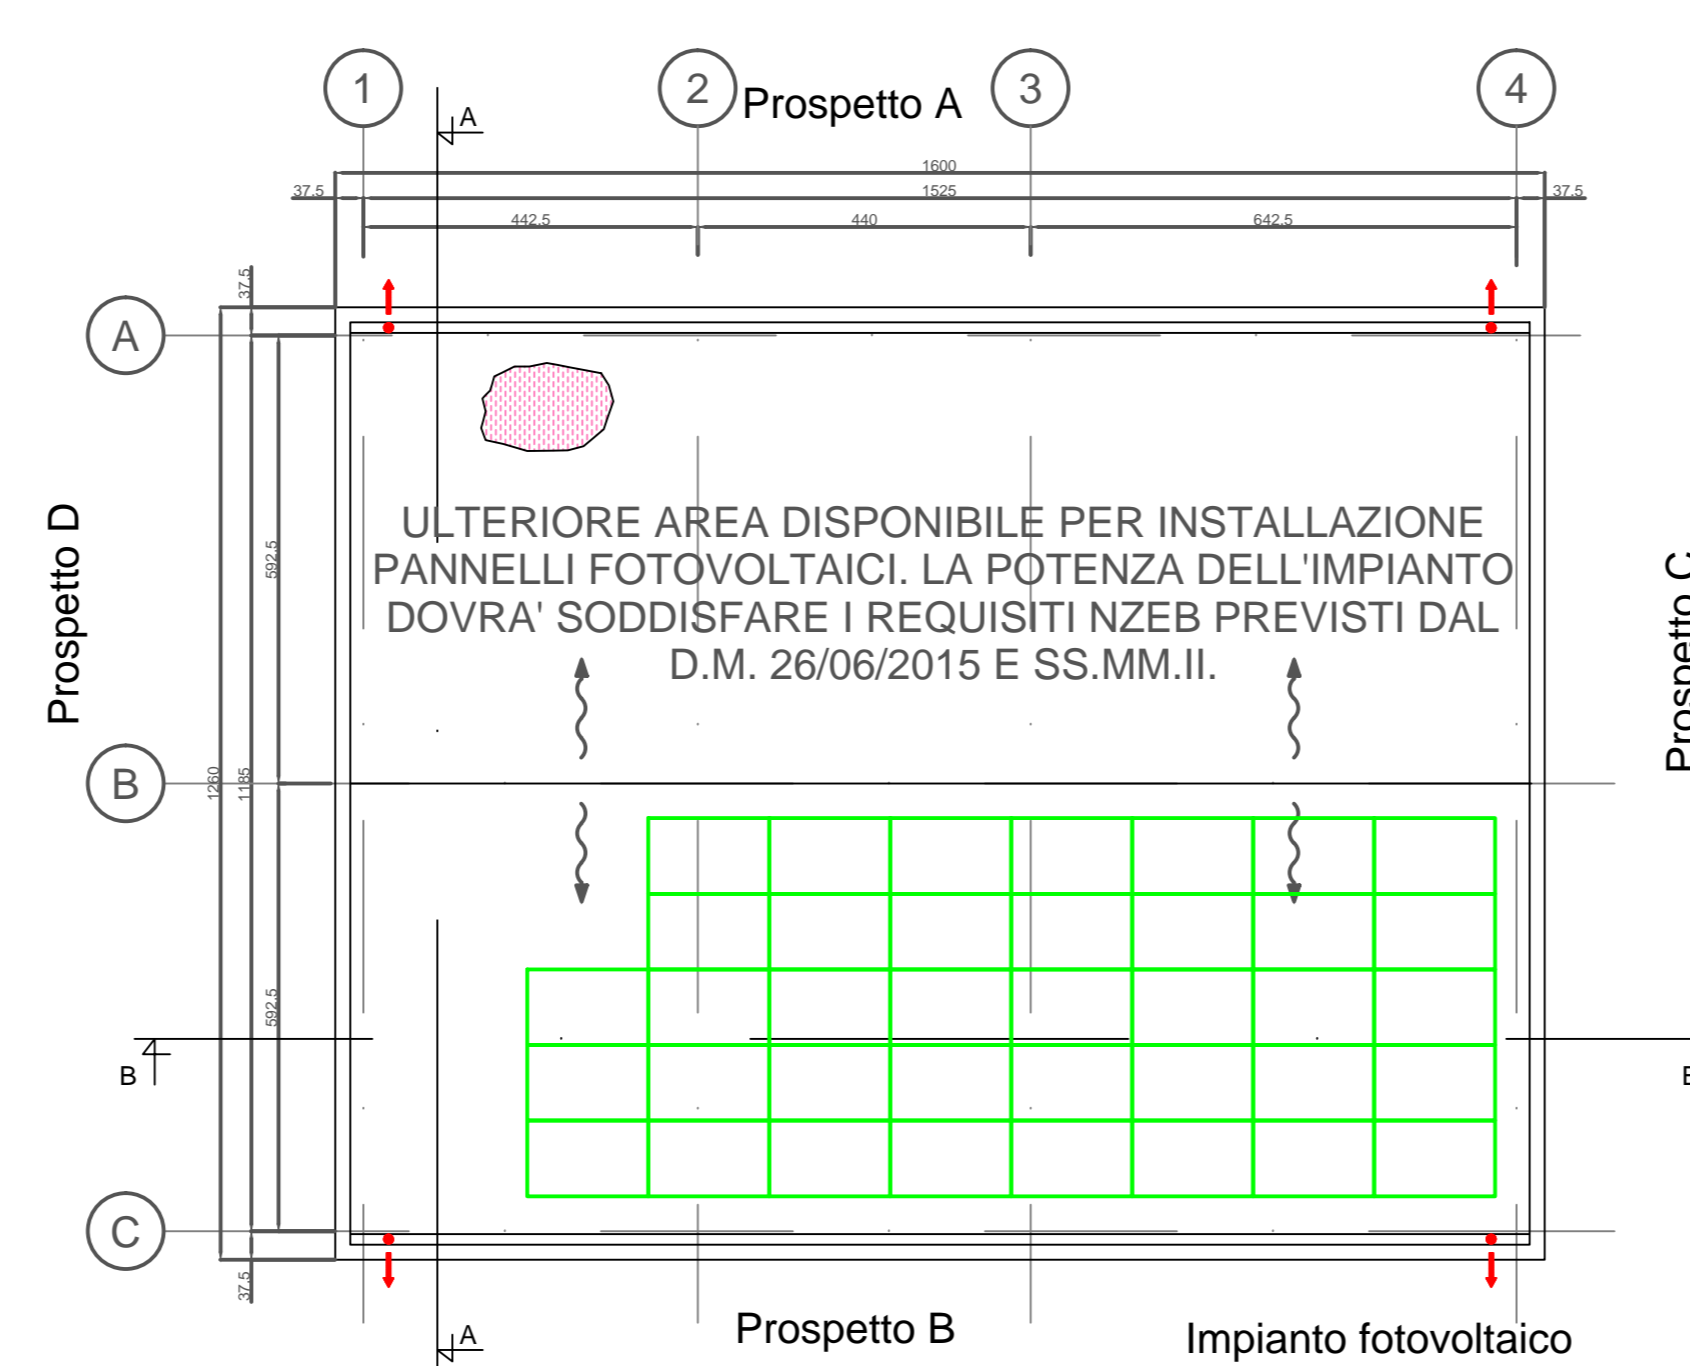

**Sezione B - B**

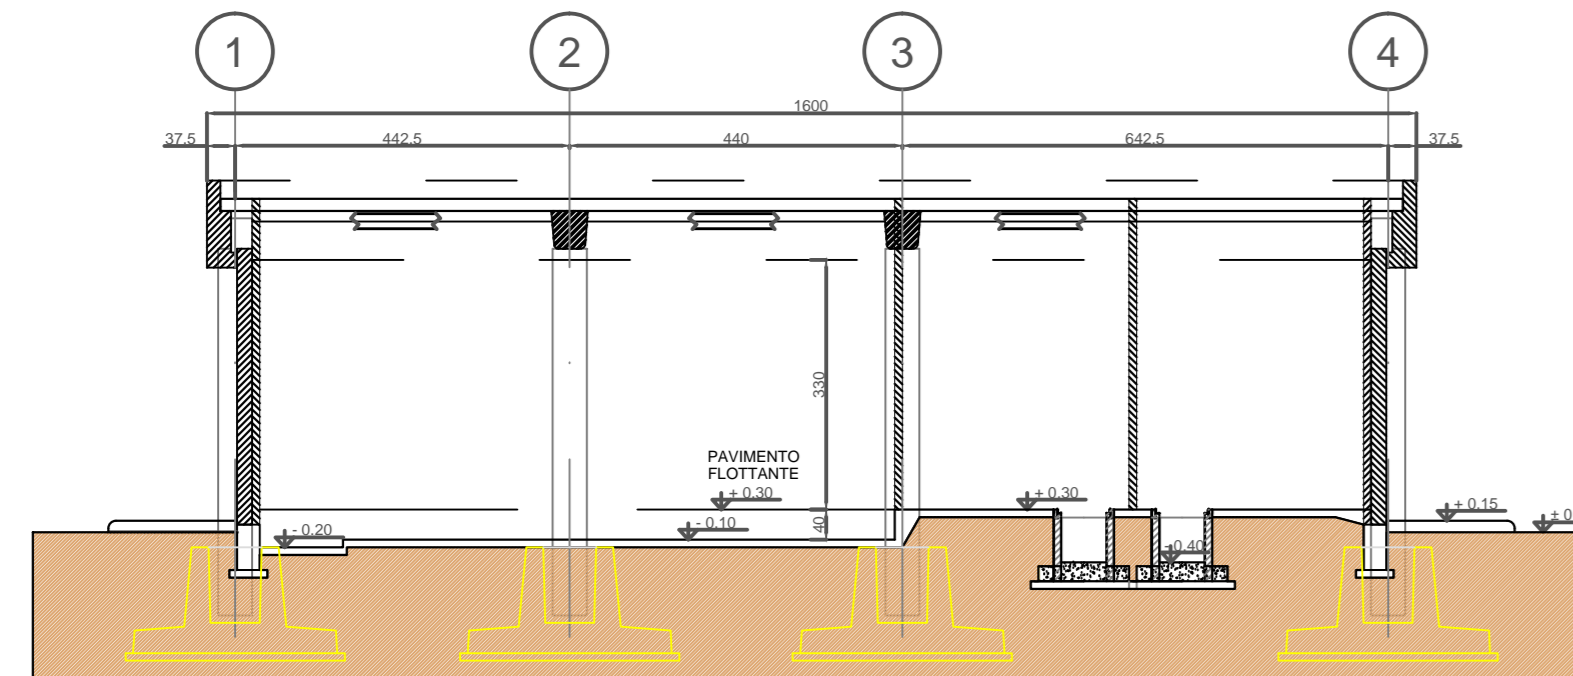

**Sezione A - A**

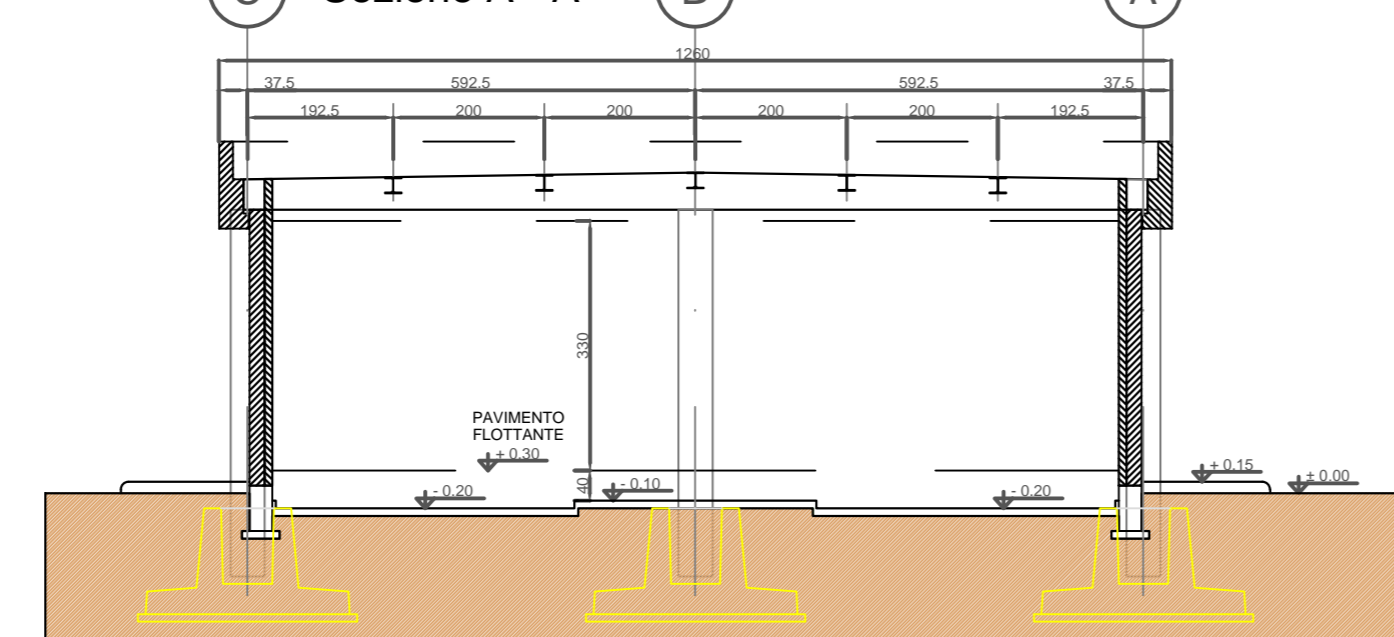

REGIONE SICILIANA  
Libero Consorzio Comunale di Trapani  
Comune di Trapani

IMPIANTO DI PRODUZIONE DI ENERGIA ELETTRICA DA FONTE EOLICA DA 28,5 MW "PIANA BORROMEO WIND"  
ADEGUAMENTO DELLE INFRASTRUTTURE DELLA RTN

**PIANO TECNICO DELLE OPERE**

Sezione 3	EDIFICIO SERVIZI AUSILIARI Piante, prospetti e sezioni	N. Tavola 03.03.05
SE RTN FULGATORE 2		Formato A0
		Scala 1:100

REV.	DATA	MODIFICA	ESEGUITO	VERIFICATO	APPROVATO
00	Maggio 2022	Pianta emissione	Ing. F. Chiri	Ing. F. Fazio Palmieri	Ing. M. Olivero
01					
02					
03					
04					
05					

PROFESSIONISTA INCARICATO:  
Ing. Francesco Chiri

COMMITTENTE:  
Parco Borromeo S.r.l.  
Via...  
CUBET  
n. 5963

GESTORE RETE:  
TERNA S.p.A.