Firmato digitalmente da
FRANCESCO CHIRI
CN = CHRFNC70T13G273H/7420115200154519./HdT5RlVR5BQqRKeNPbiw6aLAXE=
C = IT

PIANTA ARCHITETTONICA

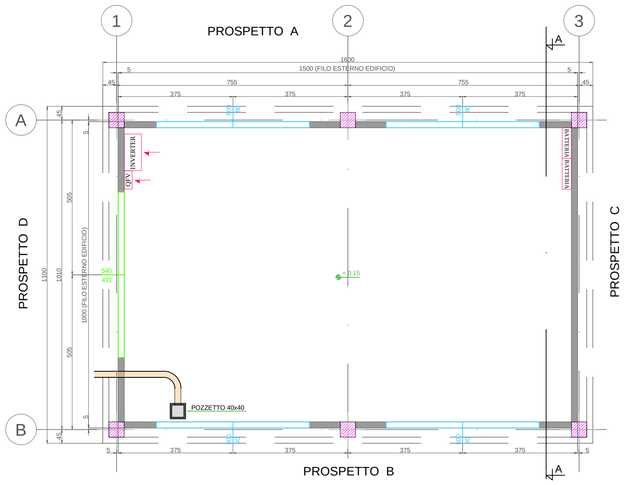

PIANTA COPERTURA

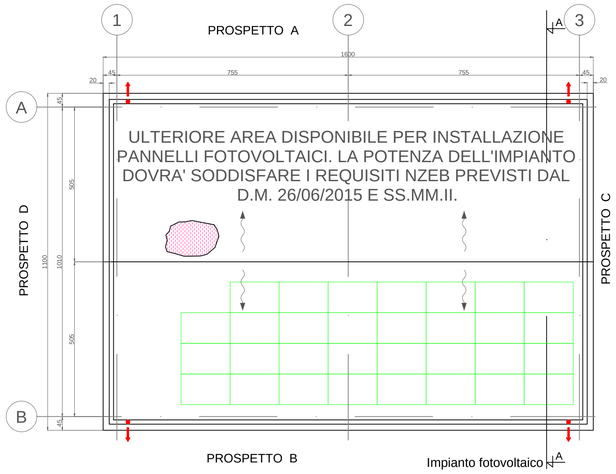

SEZIONE A-A

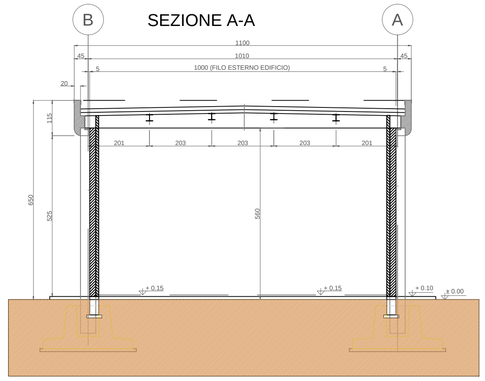

NOTE GENERALI

La posizione dei pannelli è indicativa ed andrà confermata in sede di progetto esecutivo. Il numero esatto di pannelli fotovoltaici e la relativa potenza verranno stabiliti in sede di progettazione esecutiva. L'eventuale integrazione con i pannelli fotovoltaici rappresentati con un tratteggio dovrà essere valutata in fase di progettazione esecutiva al fine di massimizzare la producibilità dell'impianto fotovoltaico in relazione a fattori ambientali sitospecifici.
L'edificio magazzino è provvisto di controsoffitto.
Le quote in tavola sono espresse in cm.

LEGENDA PIANTA

	PANNELLO DI TAMPONAMENTO PREFABBRICATO REI 120
	PANNELLO DI TAMPONAMENTO PREFABBRICATO PIENO REI120
	PILASTRI PREFABBRICATI REI 120
	PARETI E CONTROPARETI IN CARTONGESSO
	PARETI IN CARTONGESSO REI60
	CONTROSOFFITTO REI120
	PAVIMENTAZIONE CON PIASTRELLE IN GRES BATTISCOPA A MEZZA PIASTRELLA DELLA STESSA TIPOLOGIA
	PAVIMENTO INDUSTRIALE GRIGIO CON TRATTAMENTO ANTIPOLVERE
	PAVIMENTO CON PIASTRELLA MONOCOTTURA GRIGIO COLORE CHIARO BATTISCOPA CON MEZZA PIASTRELLA DI STESSA TIPOLOGIA (ZONA VESTIBOLO E UFFICIO)
	RIVESTIMENTO CON PIASTRELLA STESSA TIPOLOGIA PAVIMENTO
	PANNELLO FOTOVOLTAICO DI SILICIO MONOCRISTALLINO, SEMI INTEGRATO NELLA COPERTURA. DIMENSIONI INDICATIVE 160X110X5 CM.
	COPERTURA COSTITUITA DA PANNELLI SANDWICH DOTATO DI MEMBRANA IMPERMEABILIZZANTE H tot: 226 mm (H LAMIERA: 106 mm - H CORENTE: 120 mm) PORTATA MINIMA = 30 Kg/mq
	SCARICHI ACQUE PIOVANE
± 0.15	QUOTE SU PROSPETTI
± 0.30	QUOTE IN PIANTA
70 / 70	FINESTRE
140 / 200	PORTE ESTERNE

PROSPETTO A

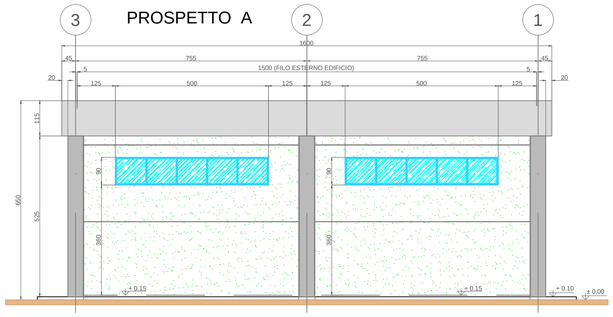

PROSPETTO C

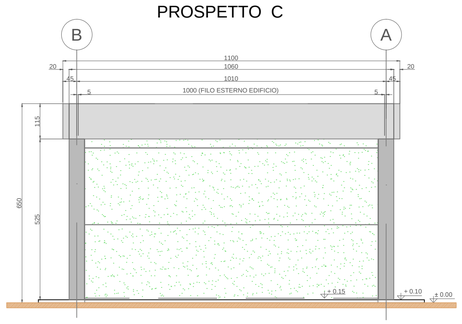

PROSPETTO B

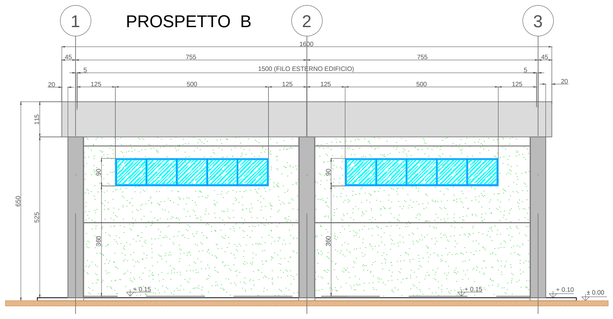

PROSPETTO D

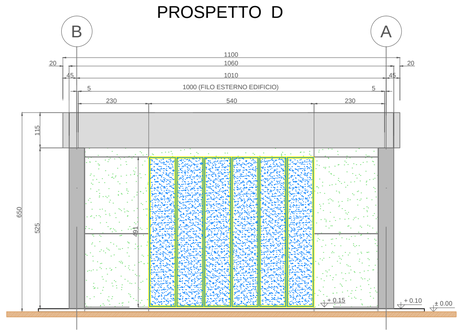

REGIONE SICILIANA

Libero Consorzio Comunale di Trapani

Comuni di Santa Ninfa, Castelvetrano e Partanna

IMPIANTO DI PRODUZIONE DI ENERGIA ELETTRICA
DA FONTE FOTOVOLTAICA DA 150 MW "POZZILLO"

ADEGUAMENTO DELLE INFRASTRUTTURE DELLA RTN

PIANO TECNICO DELLE OPERE

Sezione		N. Tavola
3	EDIFICIO MAGAZZINO	03.03.08
SE RTN FULGATORE 2		Formato: A1 / Scala: 1:100

REVISIONI

REV.	DATA	MODIFICA	ESEGUITO	VERIFICATO	APPROVATO
00	Maggio 2019	Prima stesura	Ing. Francesco Chiri	Ing. Francesco Chiri	Ing. Francesco Chiri
01	Marzo 2021	Richieste di integrazioni Terna	Ing. Francesco Chiri	Ing. Francesco Chiri	Ing. Francesco Chiri
02					
03					
04					
05					

PROFESSIONISTA INCARICATO:
Ing. Francesco Chiri
ORDINE INGEGNERI DELLA PROVINCIA DI PALERMO
Ing. Francesco CHIRI n. 5963

COMMITTENTE:
ENERGIA VERDE TRAPANI SRLS
VIA XX Settembre n.69 - Palermo (PA)
P.IVA 067341408022

GESTORE RETE:
Terna

Studio Tecnico Ing. Francesco C hiri - Via Marco Tullio Cicerone n °23 - 90147 Palermo
Tel: +39 091 6195726 - Fax: +39 091 9783000 - email: info@studiochiri.it - pec: francesco.chiri@postacertificata.org