



Sezione Longitudinale - Stallo linea 220 kV diritta con portale

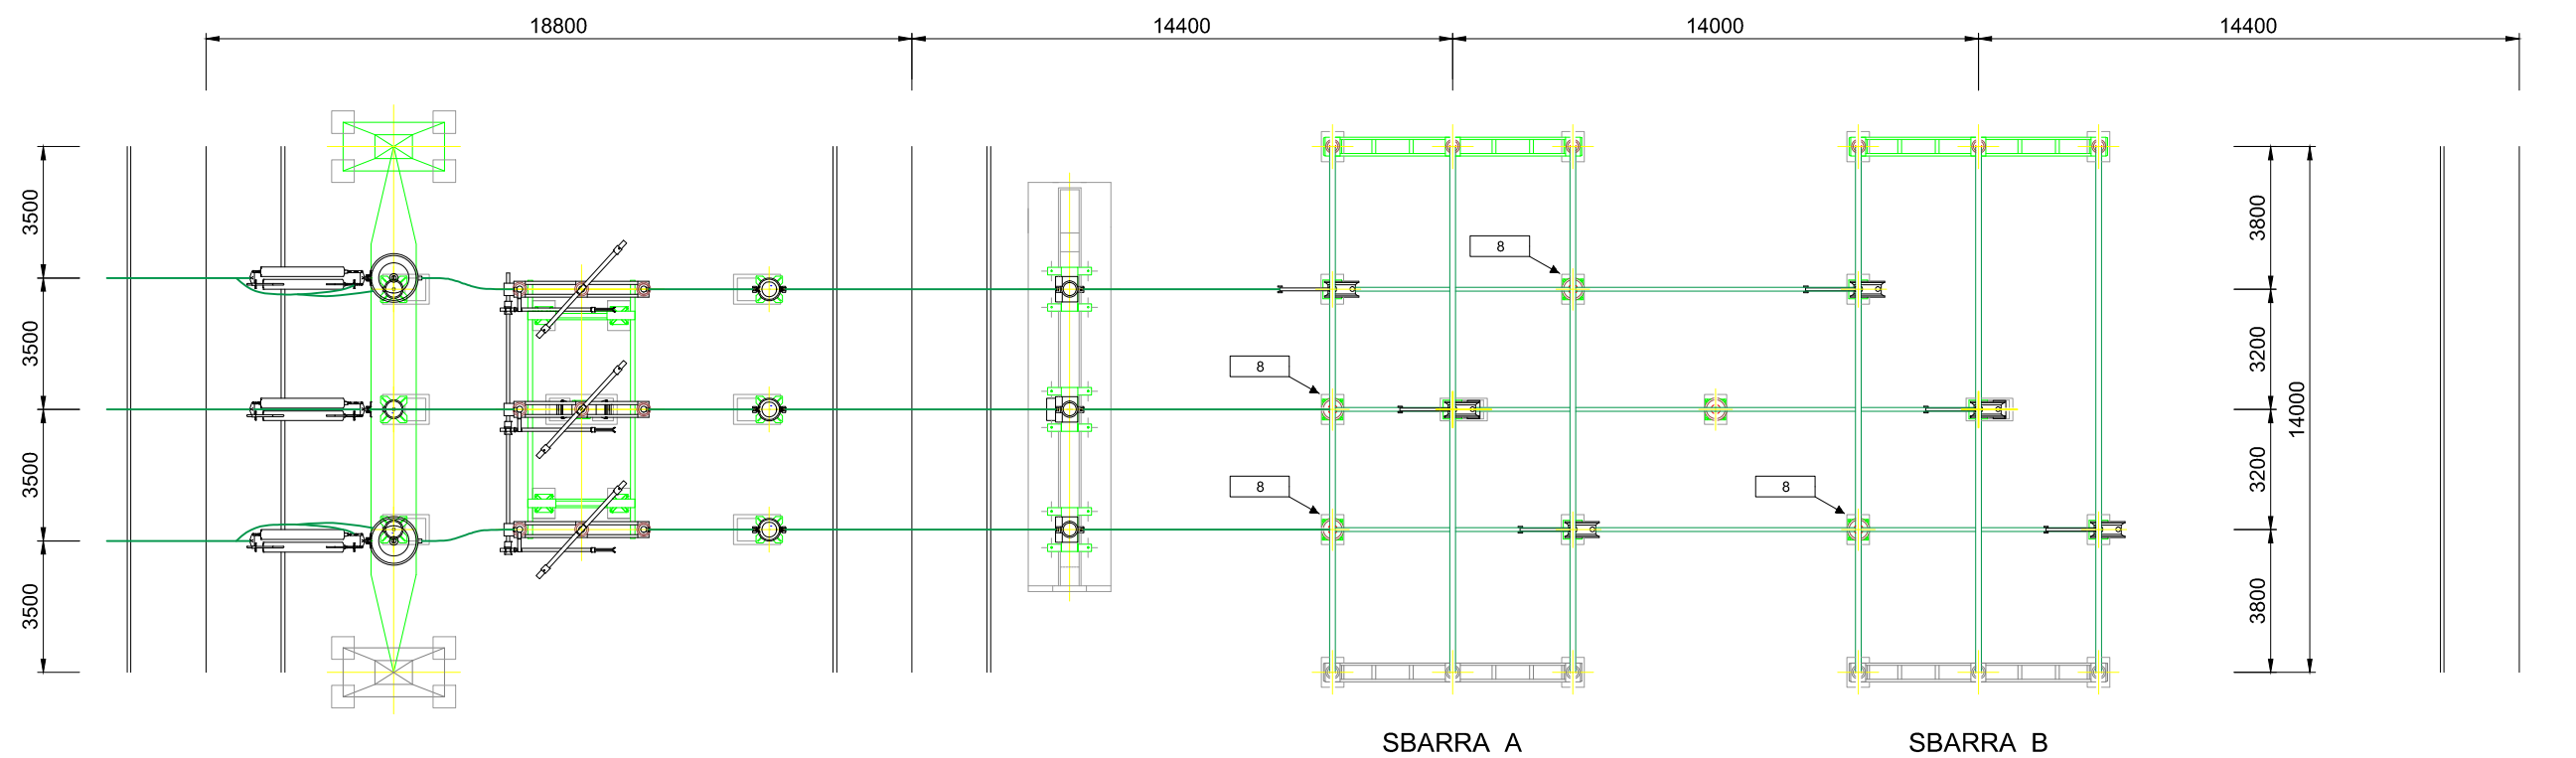

Elenco componenti				Elenco componenti			
rif.	codice	descrizione	quantità	rif.	codice	descrizione	quantità
1	S5415	Sostegno TA - TV	6	5	Y2	Interruttore	1
2	Y43	TVC	3	6	Y61	Bobina di sbarramento onde convogliate (BOC)	3
3	Y26	Sezionatore orizzontale con lame di terra	1	7	Y27/2	Sezionatore verticale	2
4	T33	TA ad affidabilità incrementata	3	8	S5416	Sostegno isolatore portante	5

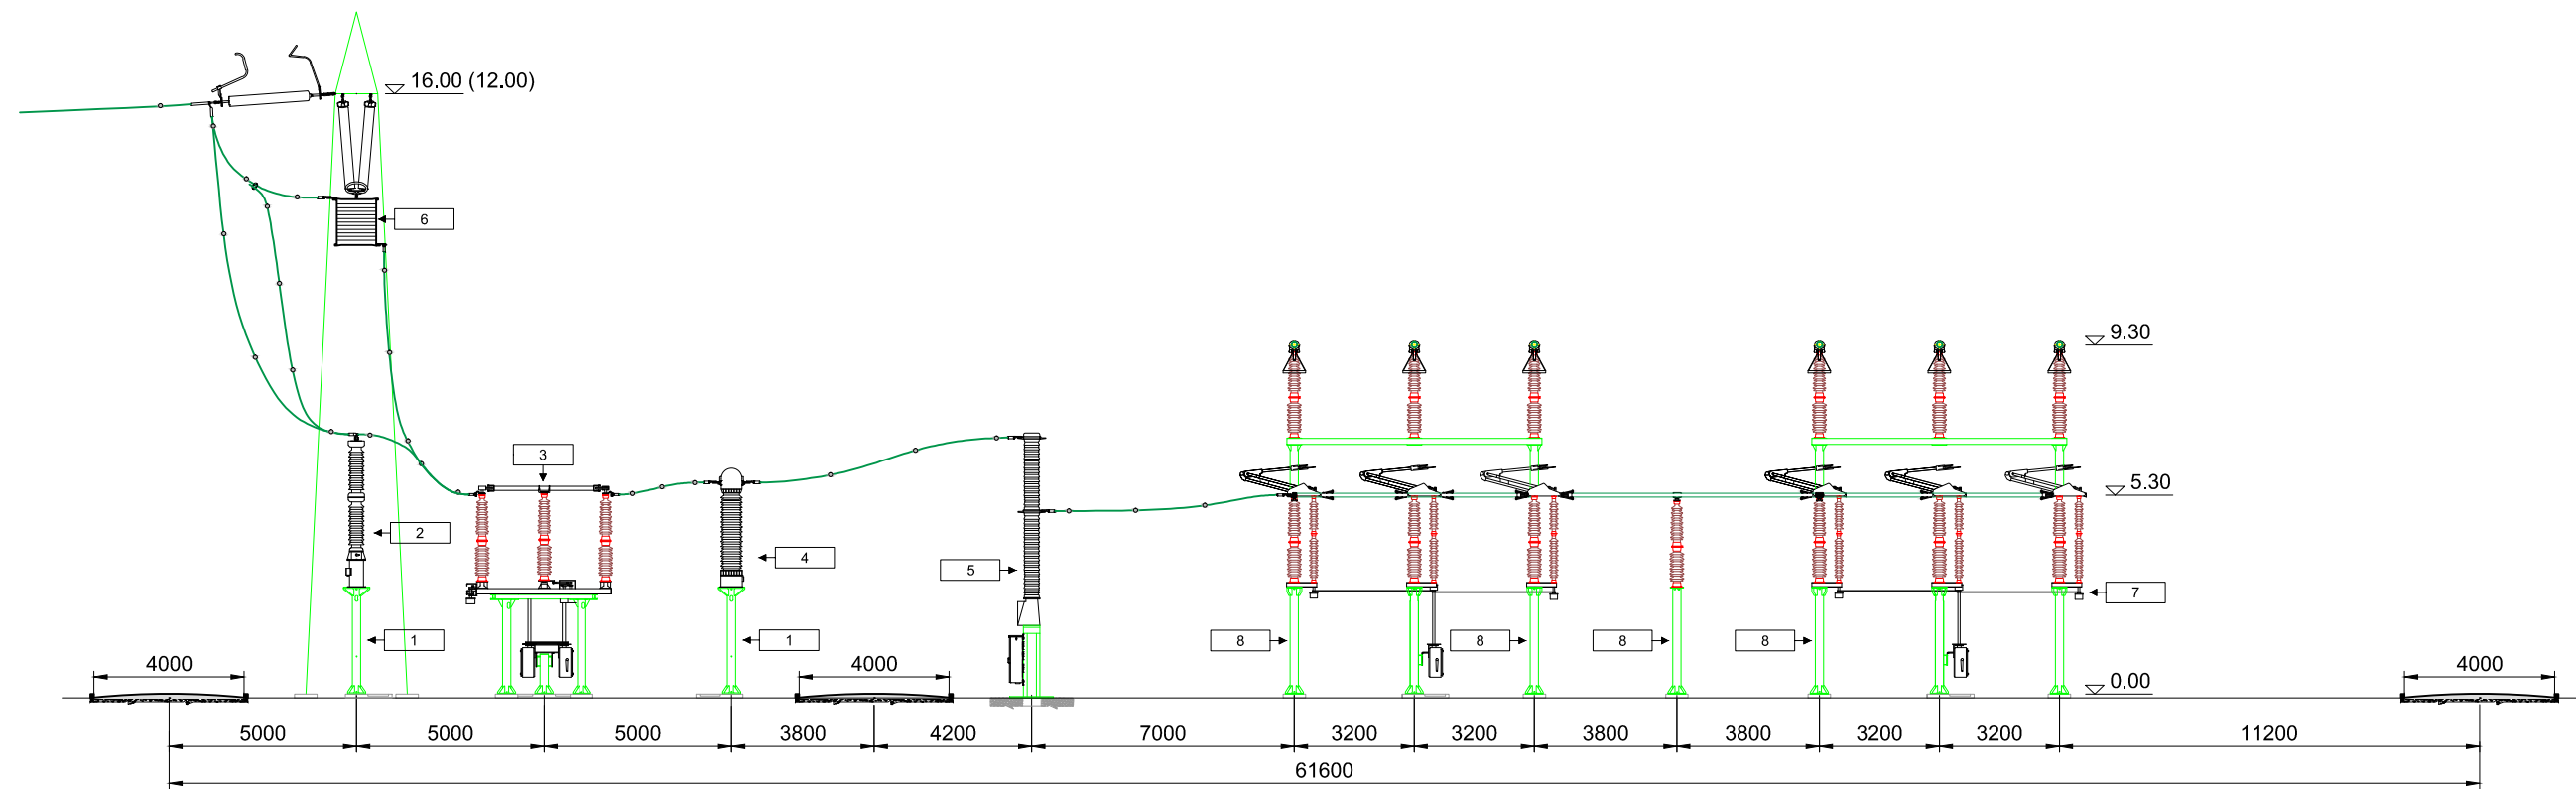

REGIONE SICILIANA
Libero Consorzio Comunale di Trapani
Comune di Trapani



IMPIANTO DI PRODUZIONE DI ENERGIA ELETTRICA DA FONTE EOLICA DA 28,5 MW "PIANA BORROMEA WIND"
ADEGUAMENTO DELLE INFRASTRUTTURE DELLA RTN

PIANO TECNICO DELLE OPERE

Sezione 4	SEZIONE ELETTROMECCANICA NUOVI STALLI IN SE PARTANNA 2	N. Tavola 04.03.02	
AMPLIAMENTO SE PARTANNA 2		Formato A2	Scala 1:200

REVISIONI					
REV.	DATA	MODIFICA	ESEGUITO	VERIFICATO	APPROVATO
00	Maggio 2022	Prima emissione	Ing. F. Chiri	Ing. F.sco Paolo Giangreco	Ing. M. Diliberto
01					
02					
03					
04					
05					

PROFESSIONISTA INCARICATO:
Ing. Francesco Chiri

COMMITTENTE:
Parco Borromea S.r.l.
Via Durini, 9
20122 Milano
Tel: +39 02 50043159
PEC: parcoborromea@legalmail.it

GESTORE RETE:
TERNA S.p.A.