



LINEA AEREA 220 kV ST
RACCORDO FRA LINEA ESISTENTE ED SE FULGATORE 2
DIREZIONE SE FULGATORE

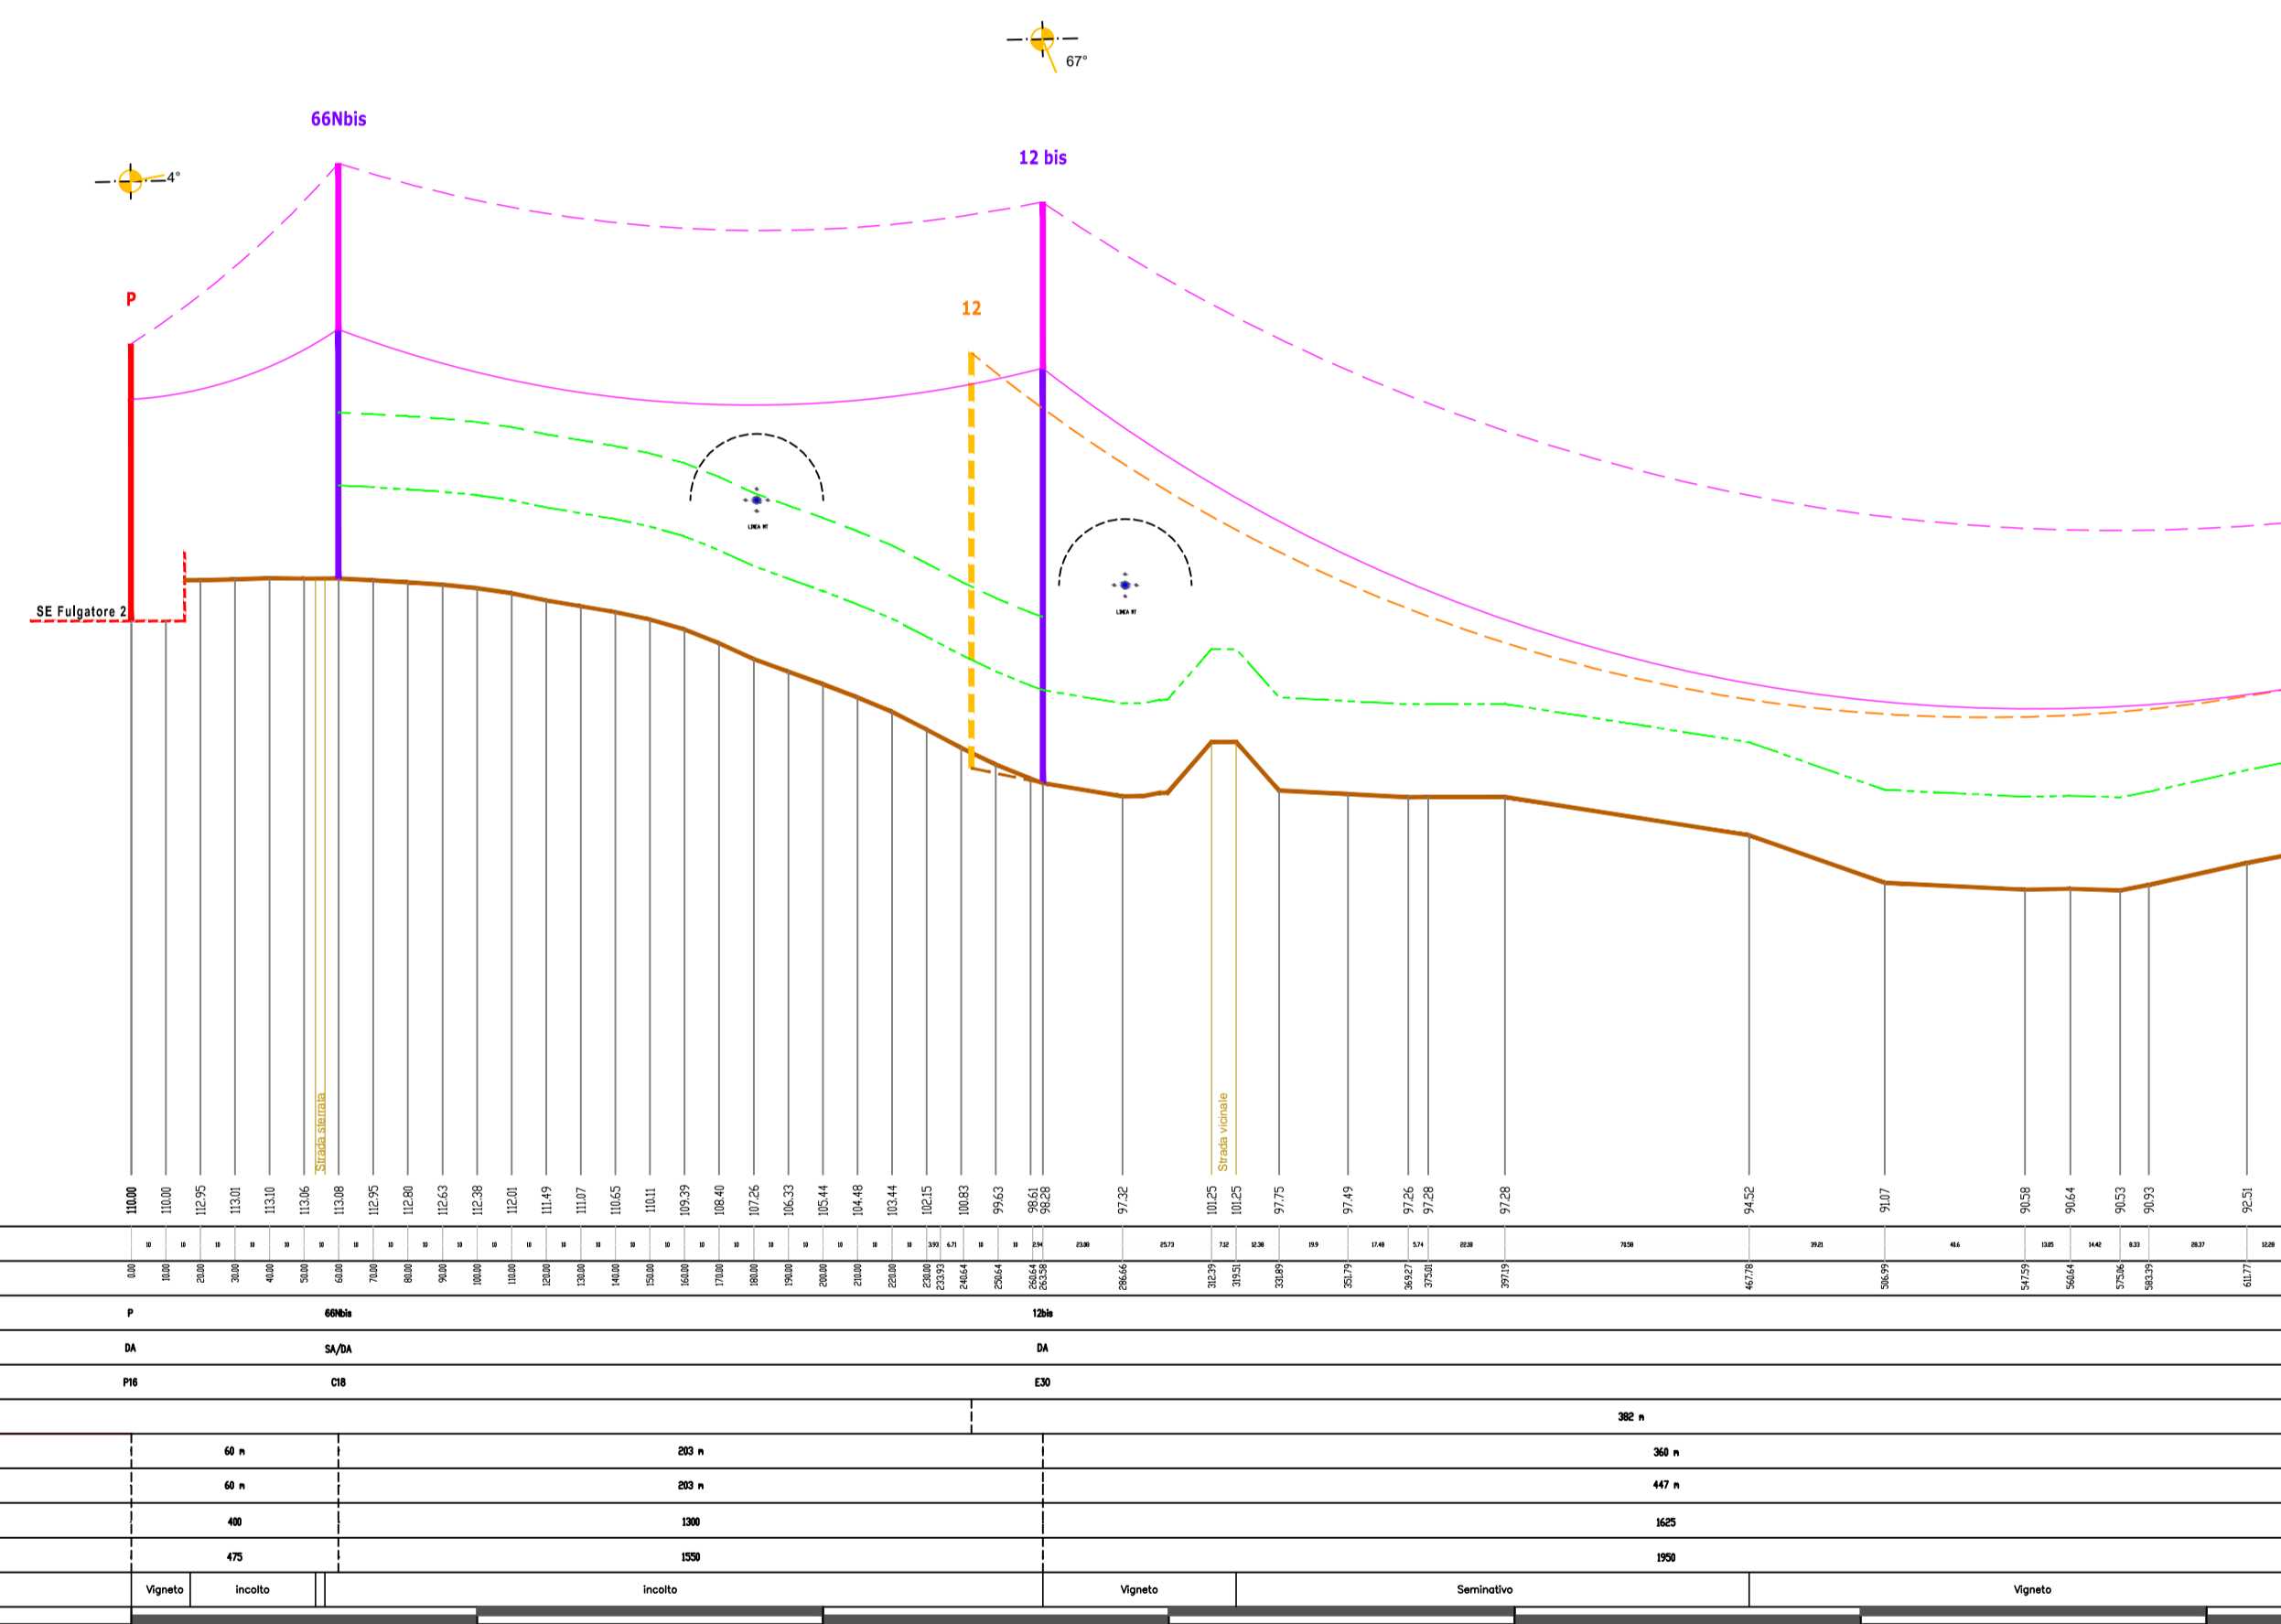

LINEA AEREA 220 kV ST RACCORDO
FRA LINEA ESISTENTE ED SE FULGATORE 2
DIREZIONE SE PARTANNA 2

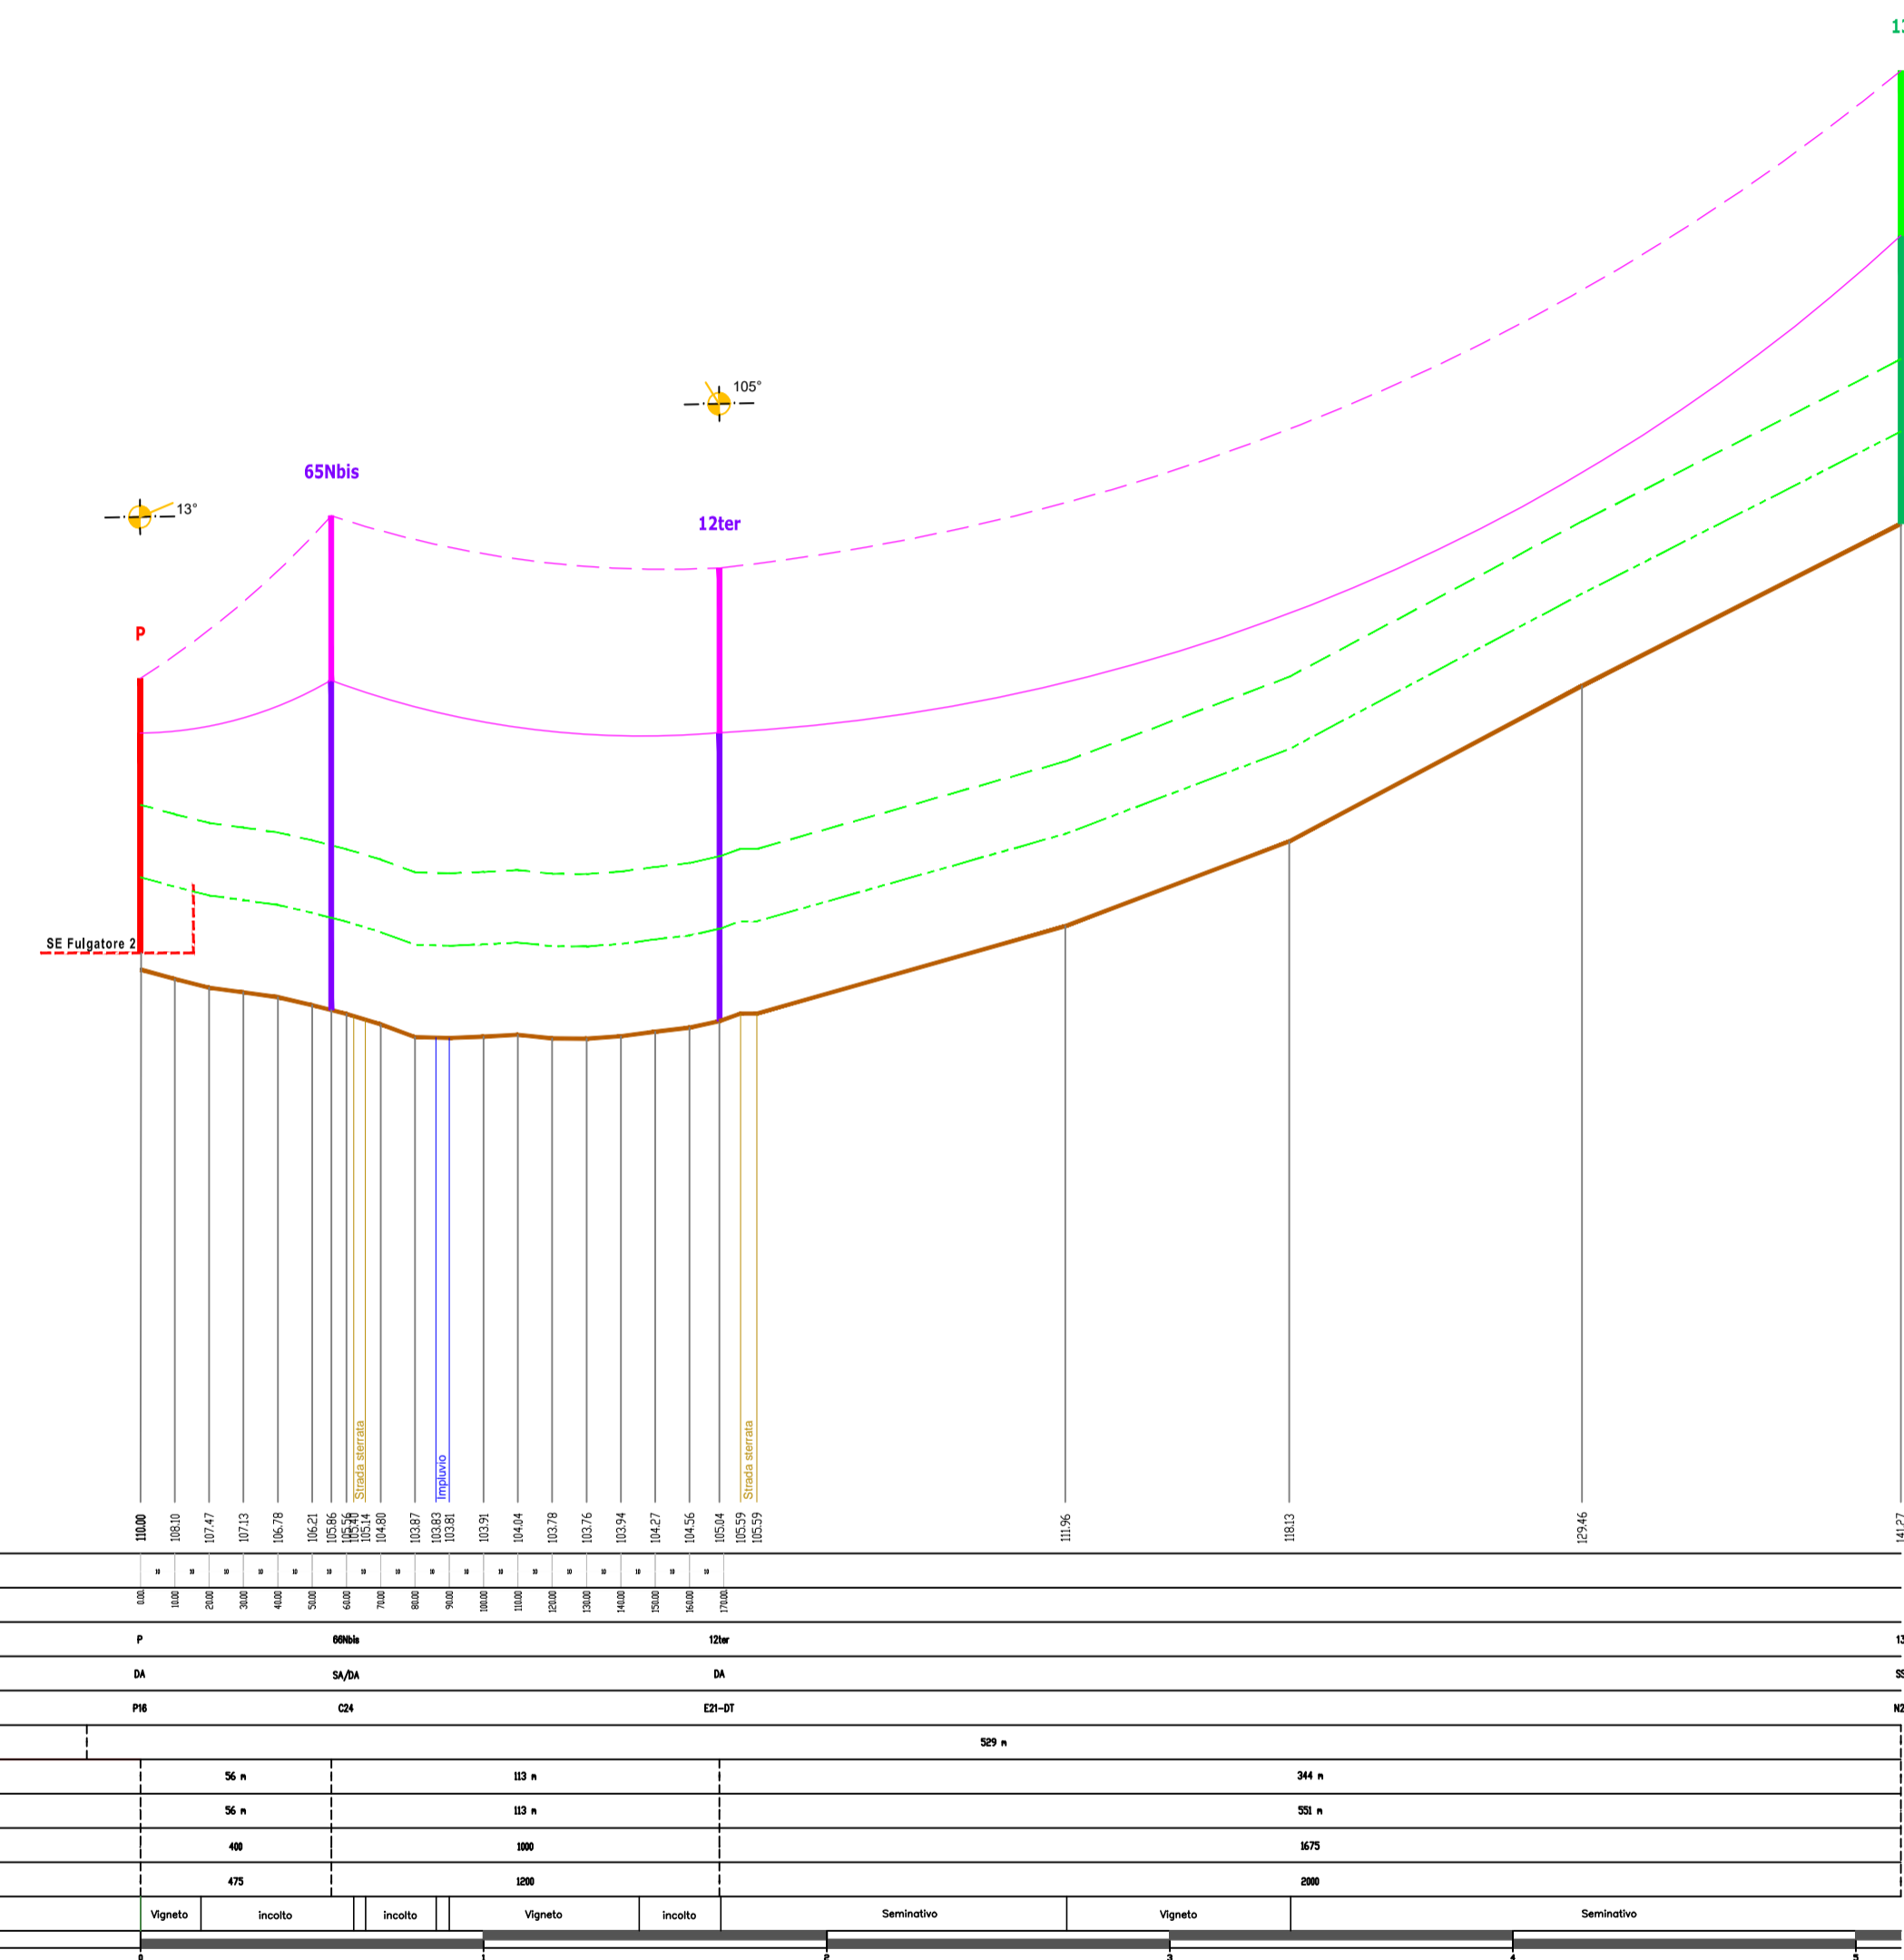

- LEGENDA
- Conduttore
 - Fune di guardia
 - Sostegni esistenti
 - Nuovi sostegni
 - Portali di Stazione
 - Sostegni da dismettere
 - Quota SE RTN
 - Profilo terreno
 - Franco minimo di progetto
 - Franco minimo da normativa
 - Sfere di segnalazione



IMPIANTO DI PRODUZIONE DI ENERGIA ELETTRICA DA
FONTE EOLICA DA 28,5 MW "PIANA BORROMEA WIND"
ADEGUAMENTO DELLE INFRASTRUTTURE DELLA RTN

PIANO TECNICO DELLE OPERE

5
ELETTRICITÀ
PROFILI ALTIMETRICI
ELETTRICITÀ 220 kV
Raccordi elettrificati esistenti con SE Fulgatore 2
05.02.03
Foglio
Ad: 1:10000/1:200

REV.	DATA	MODIFICA	ESISTENTE	MODIFICATO	APPROVATO
01					
02					
03					
04					
05					

PROFESSORATO INCARICATO
Ing. Francesco Chini

COMITENTE:
Piana Borromea S.r.l.
GRV
Gestore Rete
TERNA S.p.A.