
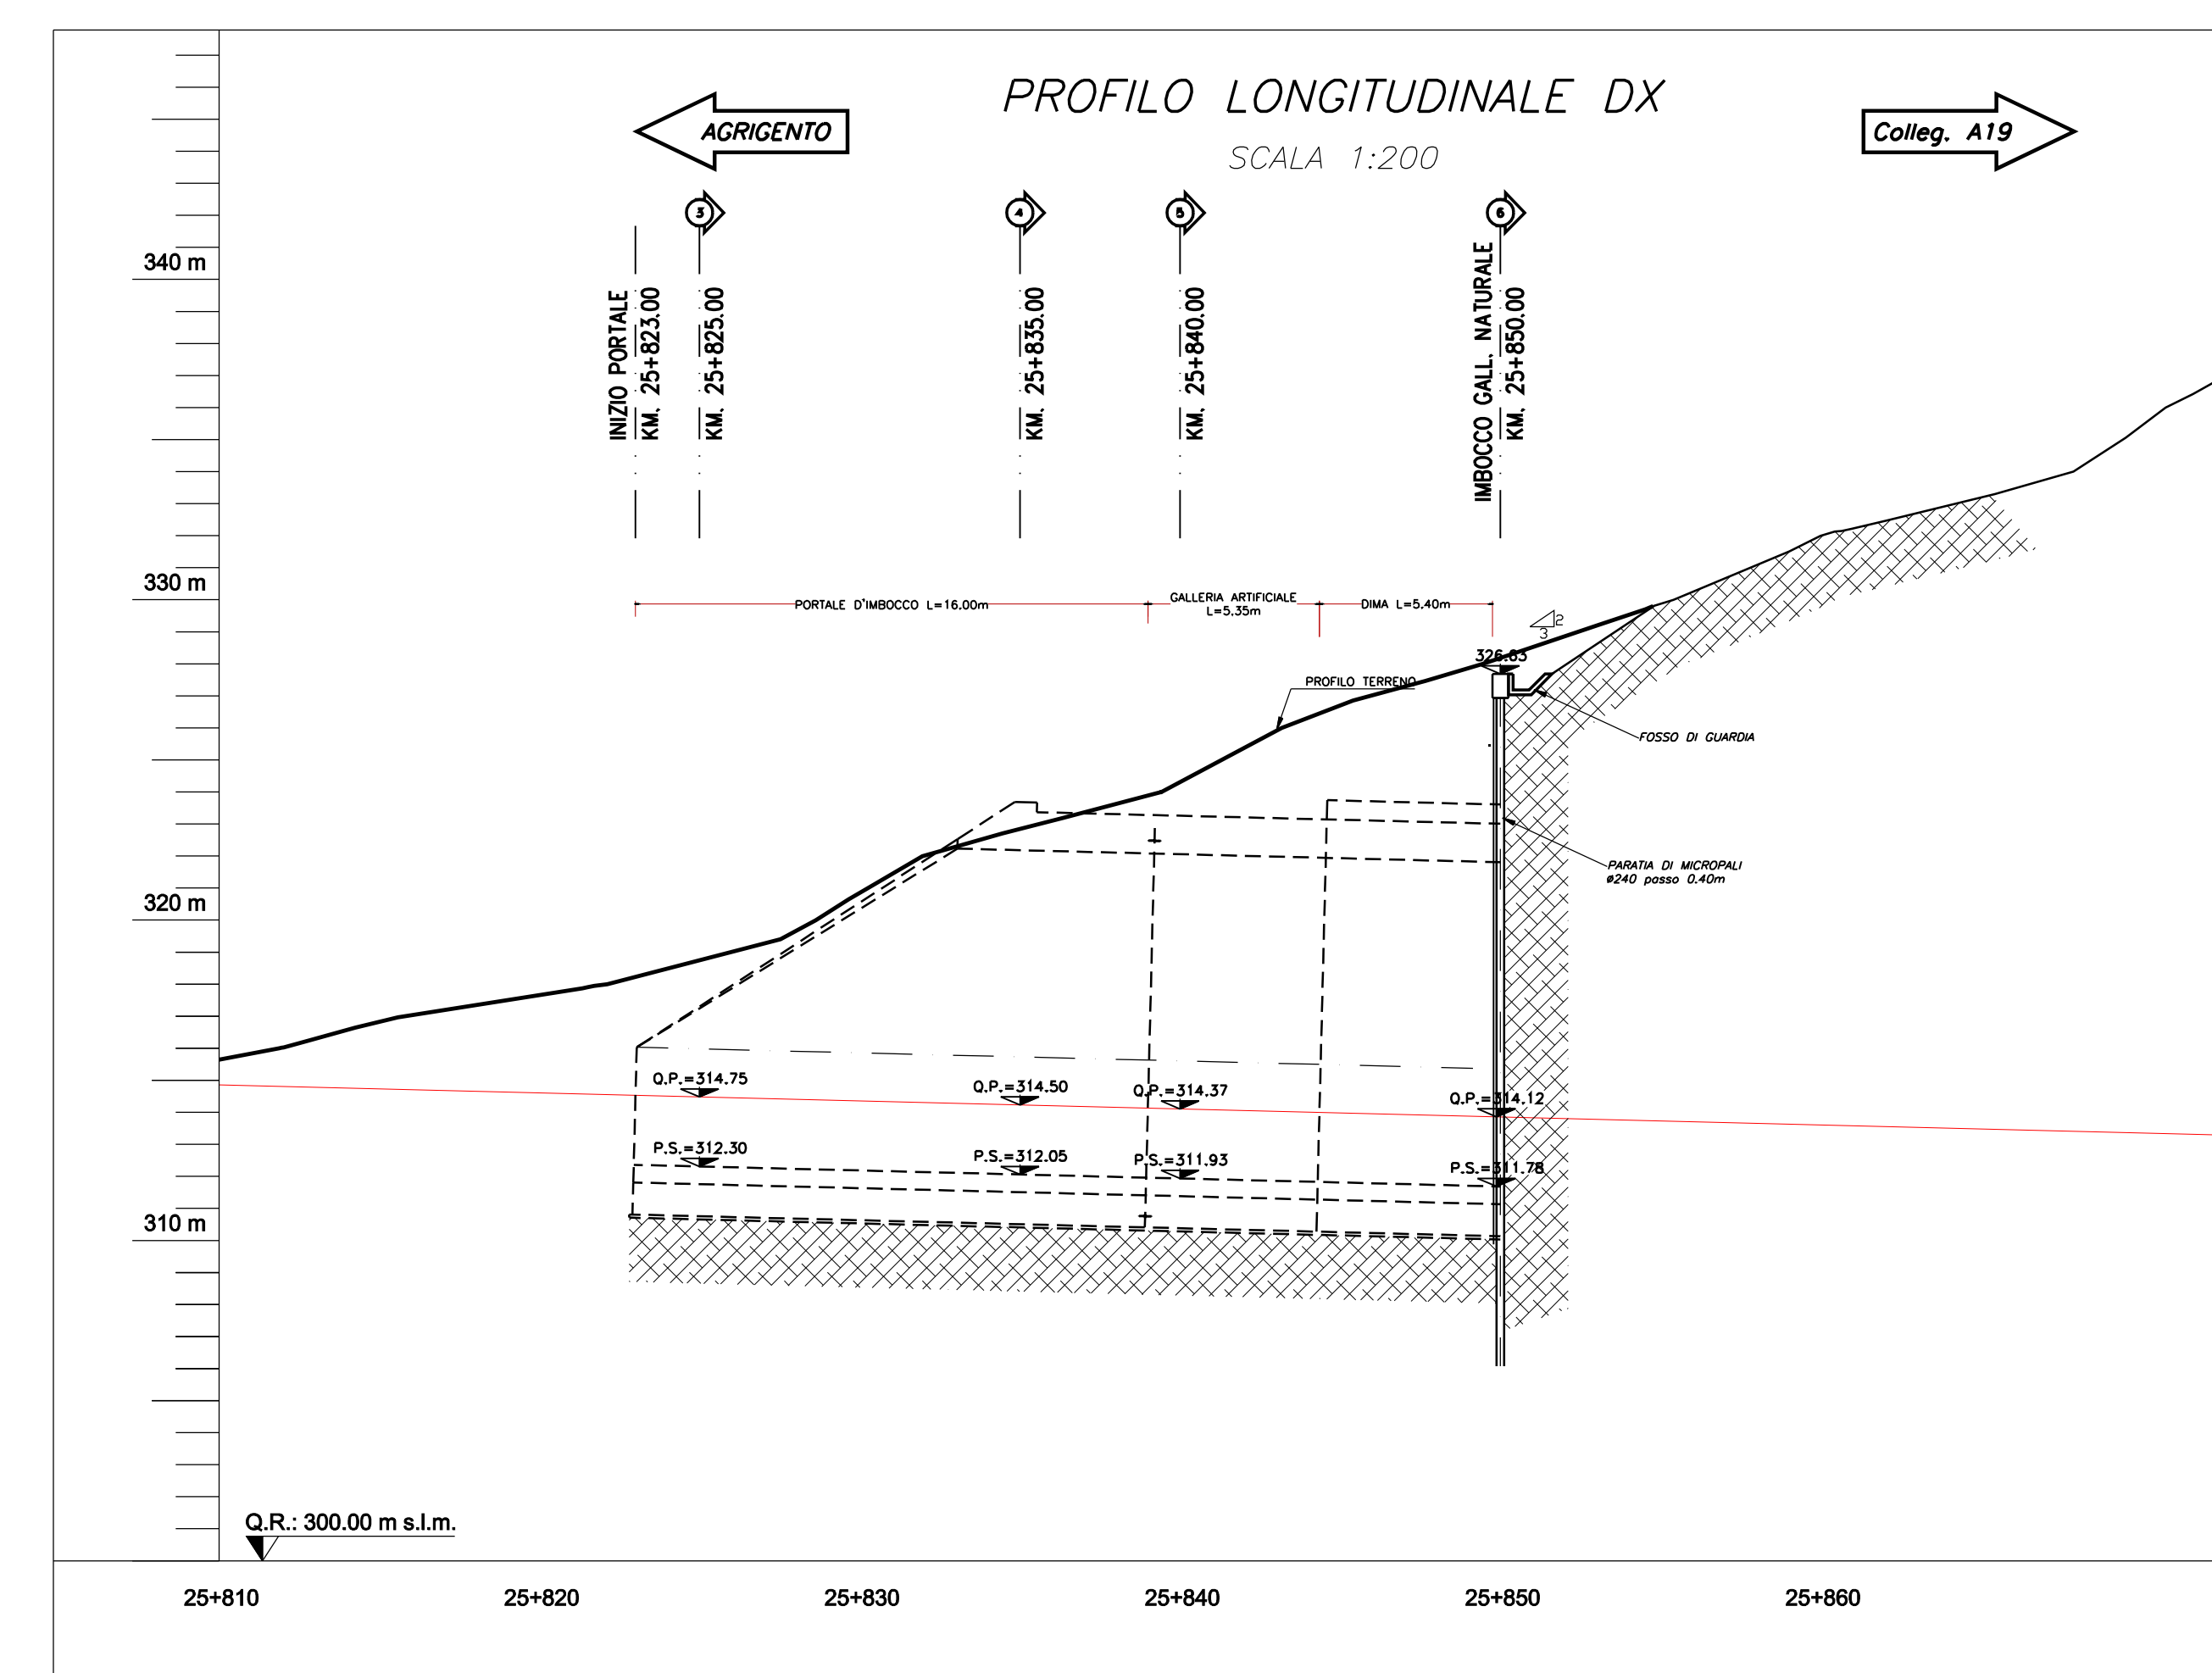


- FASI ESECUTIVE PER SINGOLE CANNE**
- FASE 1 - ESECUZIONE MICROPALI
 - FASE 2 - REALIZZAZIONE TRAVE DI TESTATA
 - FASE 3 - SBANCAMENTO TERRENO
 - Sbanco terreno fino a 0.50m al di sotto della quota di realizzazione della 1° fila di tiranti.
 - Immediata messa in opera di spritz-beton armata con rete elettrosaldata Sp. medio=10cm
 - FASE 4 - REALIZZAZIONE 1° FILA DI TIRANTI
 - Perforazione, inserimento trefoli di armatura e cementazione.
 - Messa in opera delle travi di ripartizione.
 - FASE 5 - SBANCAMENTO FINO ALLA QUOTA DI PROGETTO
 - Ripetizione delle fasi precedenti con sbancamento fino a 0.50m al di sotto della quota di realizzazione delle restanti file di tiranti.
 - FASE 6 - ESECUZIONE DEI DRENAGGI
 - FASE 7 - ESECUZIONE DEI CONSOLIDAMENTI AL FRONTE E AL CONTORNO SE PREVISI
 - FASE 8 - ESECUZIONE DIMA D'ATTACCO

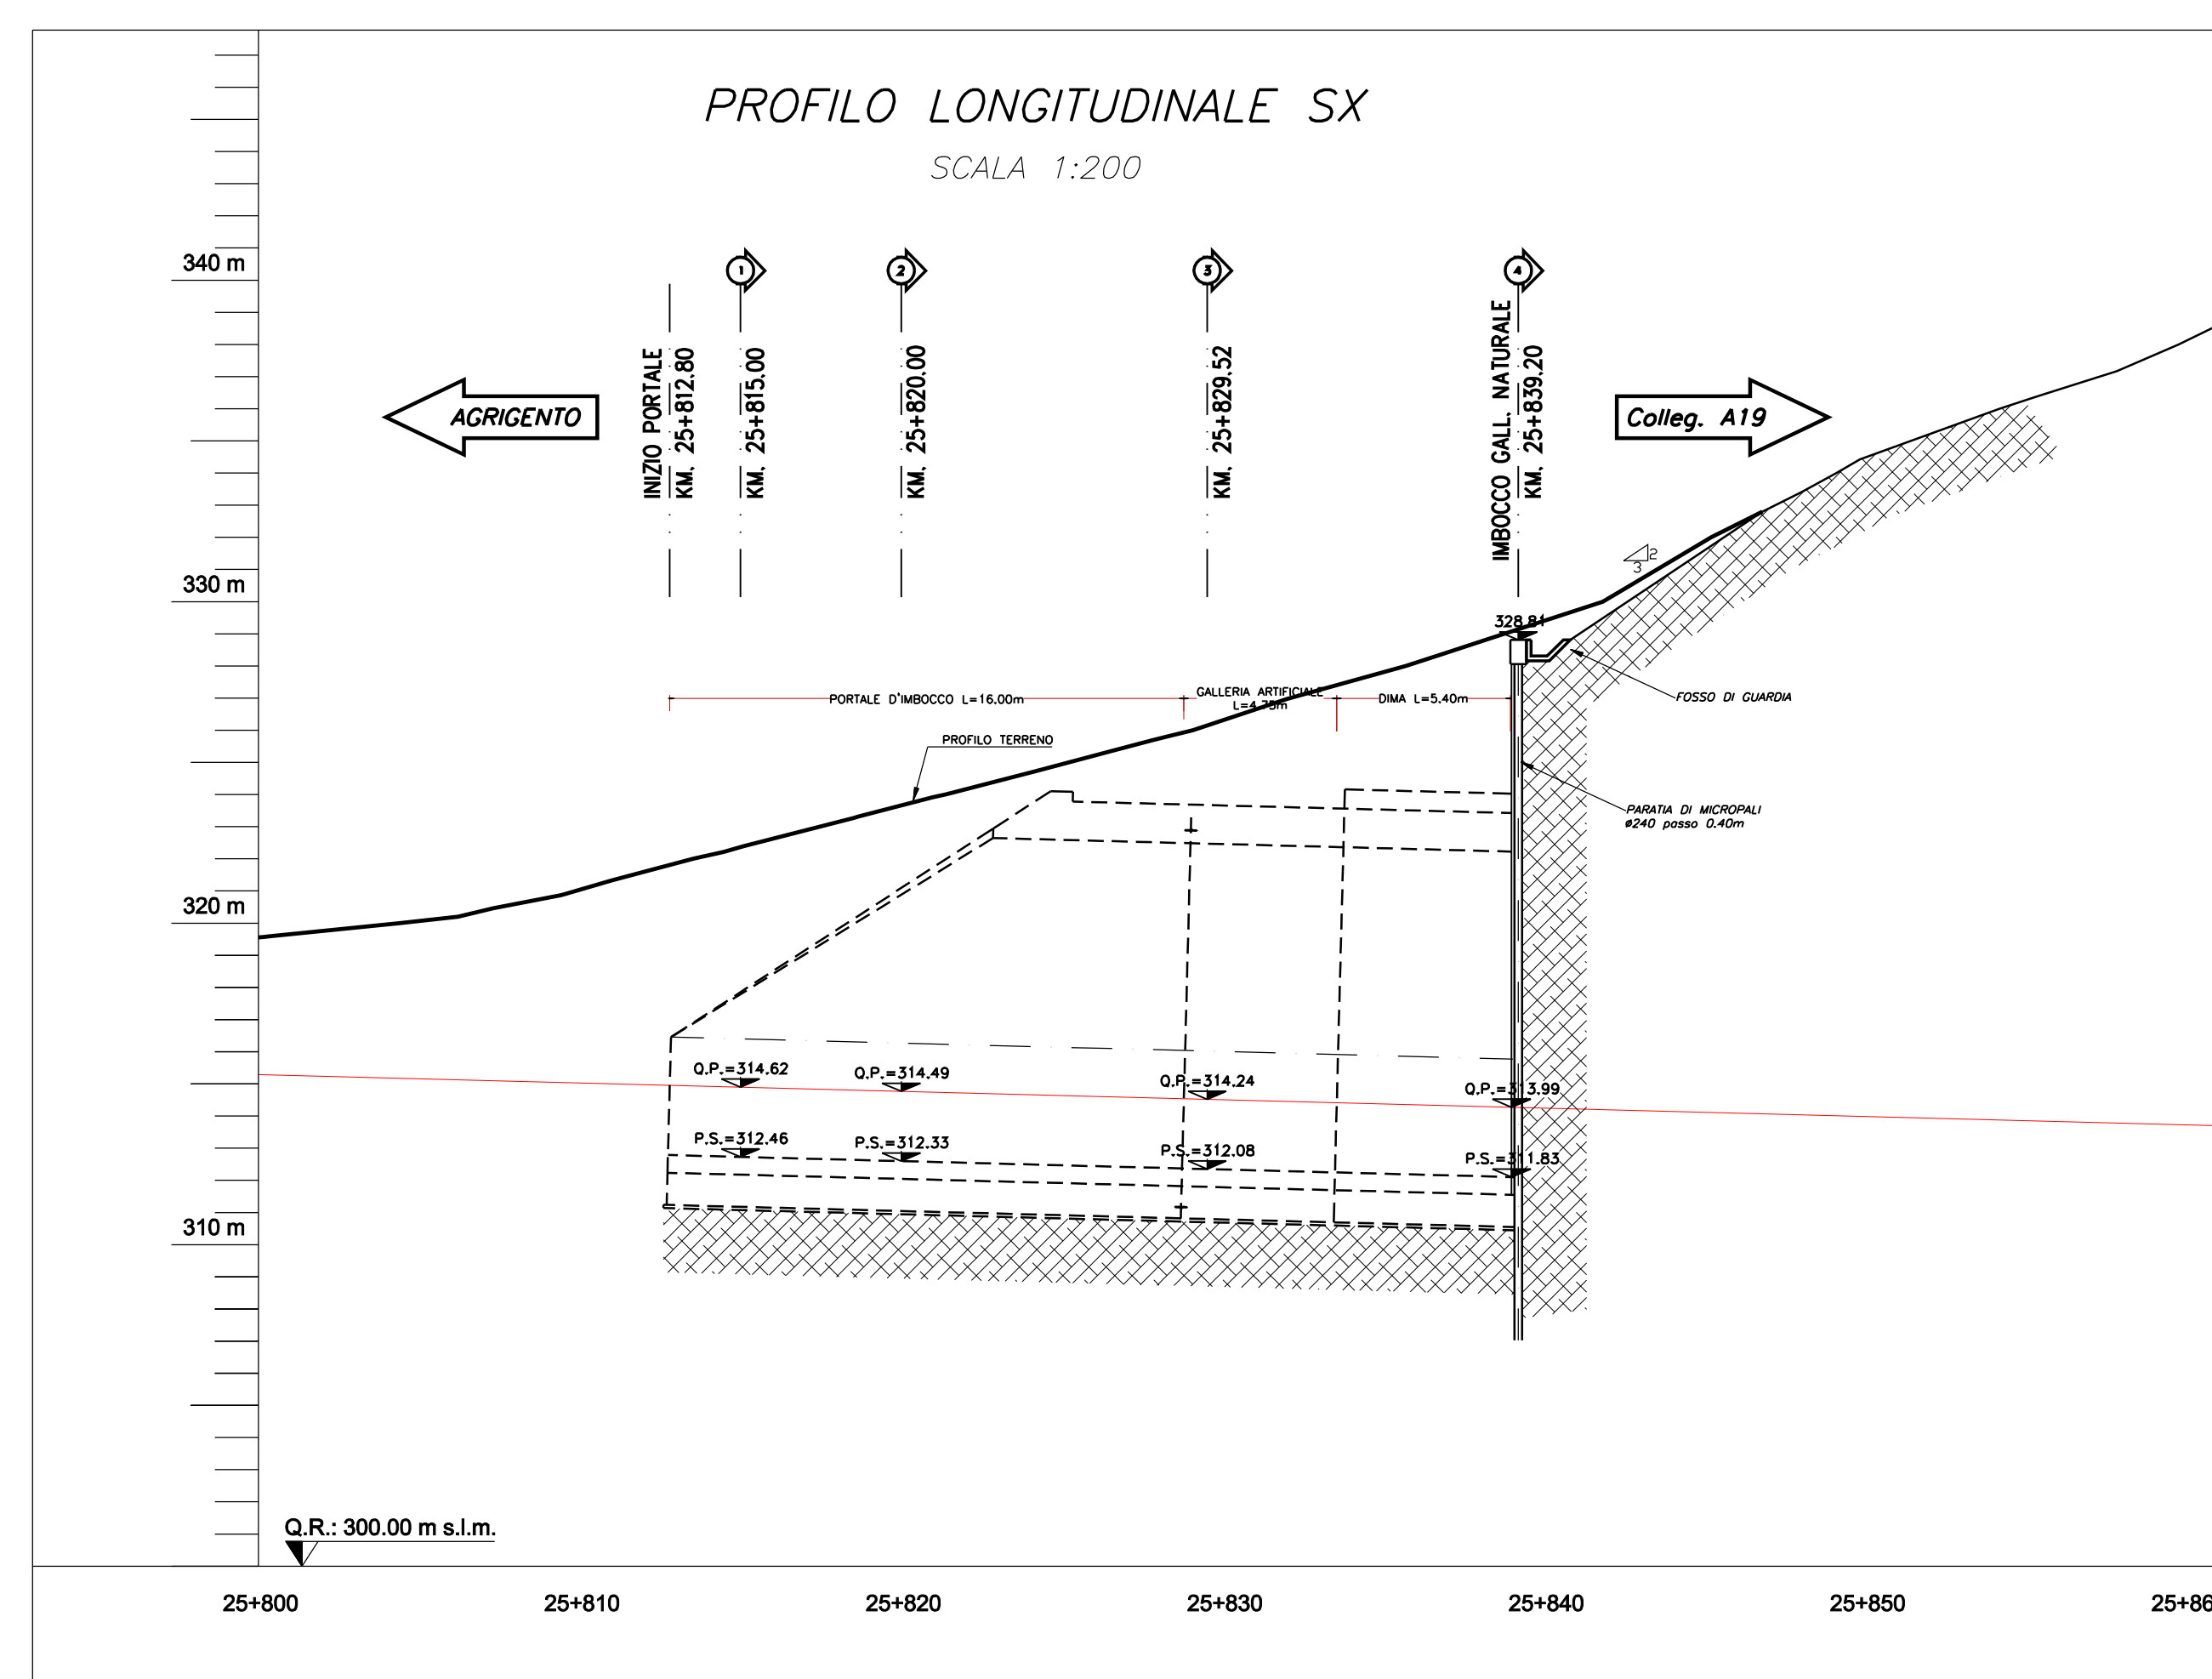

ANAS s.p.a.
 Direzione Centrale Programmazione Progettazione

**CORRIDOIO PLURIMODALE TIRRENICO-NORD EUROPA
 ITINERARIO AGRIGENTO - CALTANISSETTA - A19**
 S.S. N° 640 "DI PORTO EMPEDOCLE"
 AMMODERNAMENTO E ADEGUAMENTO ALLA CAT. B DEL D.M. 5.11.2001
 Dal km 44+000 allo svincolo con l'A19

PROGETTO DEFINITIVO

GRUPPO DI PROGETTAZIONE	RESPONSABILI DI PROGETTO			
ATI: TECHNITAL s.p.a. (mandataria) S.I.S. Studio di Ingegneria Stradale s.r.l. DELTA Ingegneria s.r.l. INFRADEC s.r.l. Consulting Engineering PROGIN s.p.a.	Dott. Ing. M. Raccosta Ordine Ing. Verona n° A1665 Prof. Ing. A. Benincasa Ordine Ing. Palermo n° 4528 Dott. Ing. M. Carliano Ordine Ing. Agrigento n° 4628 Dott. Ing. N. Troccoli Ordine Ing. Potenza n° 836 Dott. Ing. S. Esposito Ordine Ing. Roma n° 20837			
INTERAZIONE PRESTAZIONI SPECIALISTICHE	Dott. Ing. M. Raccosta			
VISTO IL RESPONSABILE DEL PROCEDIMENTO	VISTO IL RESPONSABILE DEL SERVIZIO PROGETTAZIONE			
Dott. Ing. Massimiliano Fidenzi	Dott. Ing. Antonio Valente			
DATA	PROTOCOLLO			
OPERE D'ARTE MAGGIORI: GALLERIE NATURALI GALLERIA NATURALE COZZO GARLATTI - IMBOCCO LATO AGRIGENTO				
PLANIMETRIA E PROFILI SCAVI				
CODICE PROGETTO	NOME FILE	REVISIONE	FOGLIO	SCALA:
L0407B_D_0501_101_QN1_SIR_PF02_BDWG		B	-	1:200
CODICE ELAB.	CODICE STRIP			
D				
B	REVISIONE A SEGUITO ISTRUTTORIA ANAS DEL 19/03/2007	Aprile 2007	L. Capone	F. Anzilù
A	EMISSIONE	Ottobre 2008	L. Capone	F. Anzilù
REV.	DESCRIZIONE	DATA	VERIFICATO	CONTROLLATO
			RESP. TECNICO	RESP. DI SETTORE