
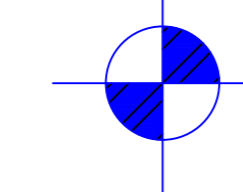
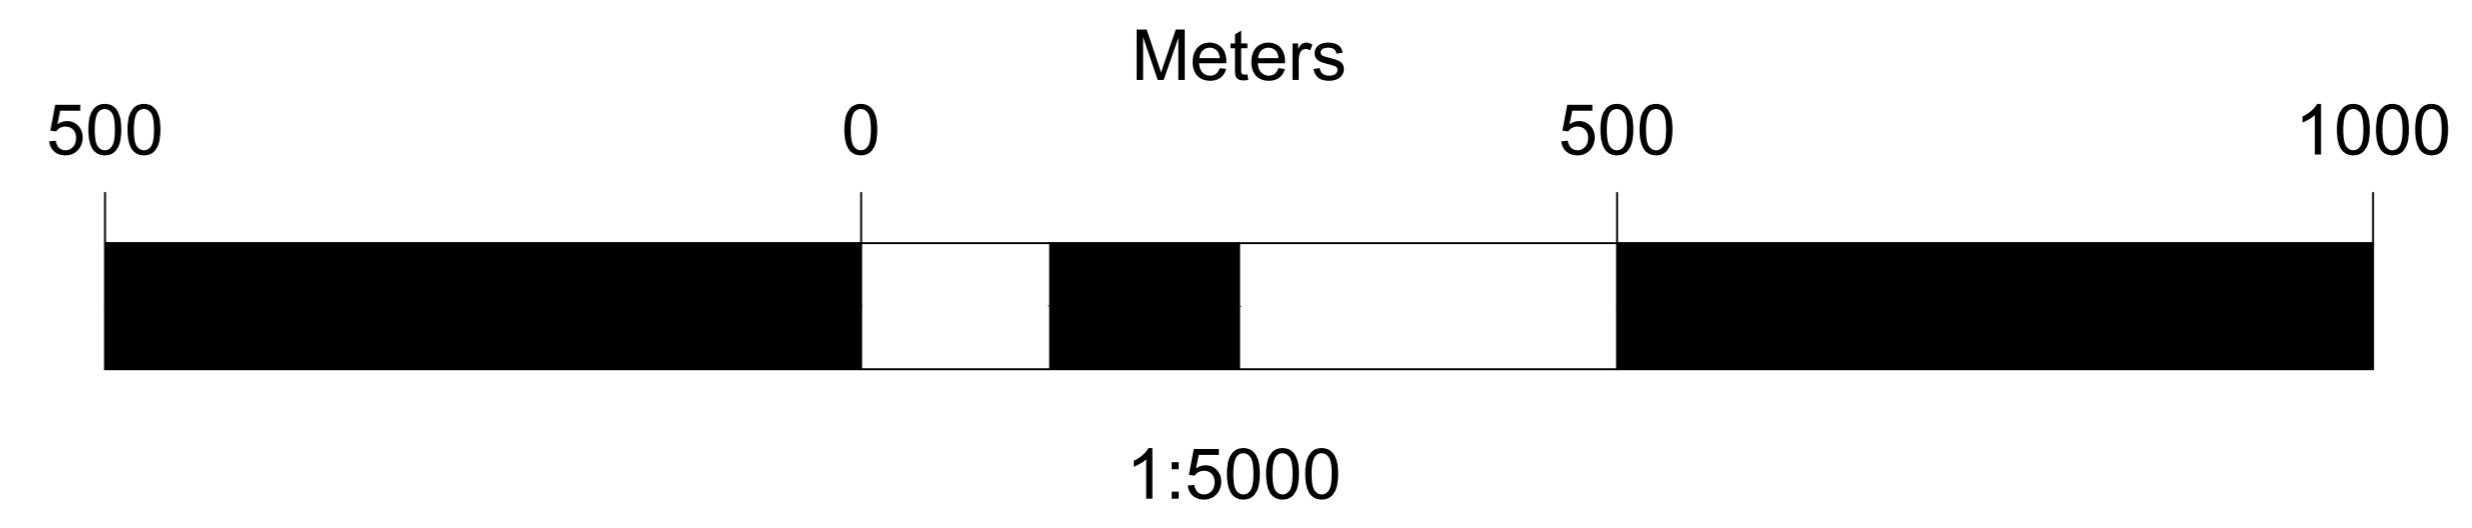


KEY MAP



LEGENDA

-  Strade interne dell'impianto da dismettere
-  Aerogeneratori



00		23/03/2022		Prima emissione		M. Carnevale		G. Alino		L. Lanza		
REV.	DATE	DESCRIPTION	PREPARED	CHECKED	APPROVED							
PROJECT:		INTEGRALE RICOSTRUZIONE DELL' IMPIANTO EOLICO CALTAVUTURO1										
FILE NAME:		GRE.EEC.D.25.IT.W.09458.12.014.00 - Planimetria generale dismissione										
CLASSIFICATION:		PUBLIC		FORMAT:	A0	SCALE:	1:5.000	PLLOT SCALE:	1:1	SHEET:	1 di 1	
UTILIZATION SCOPE:		BASIC DESIGN		TITLE: Planimetria generale dismissione								
EGP VALIDATION												
VALIDATED BY:	L. Licitano		EGP CODE									
VERIFIED BY:	G. Papp		GROUP:	FUNCTION:	TYPE:	SECTOR:	COUNTRY:	TCC:	PLANT:	SYSTEM:	PROGRESSIVE:	REVISION:
COORDINATORS:		GRE.EEC.D.25.IT.W.09458.12.014.00										