
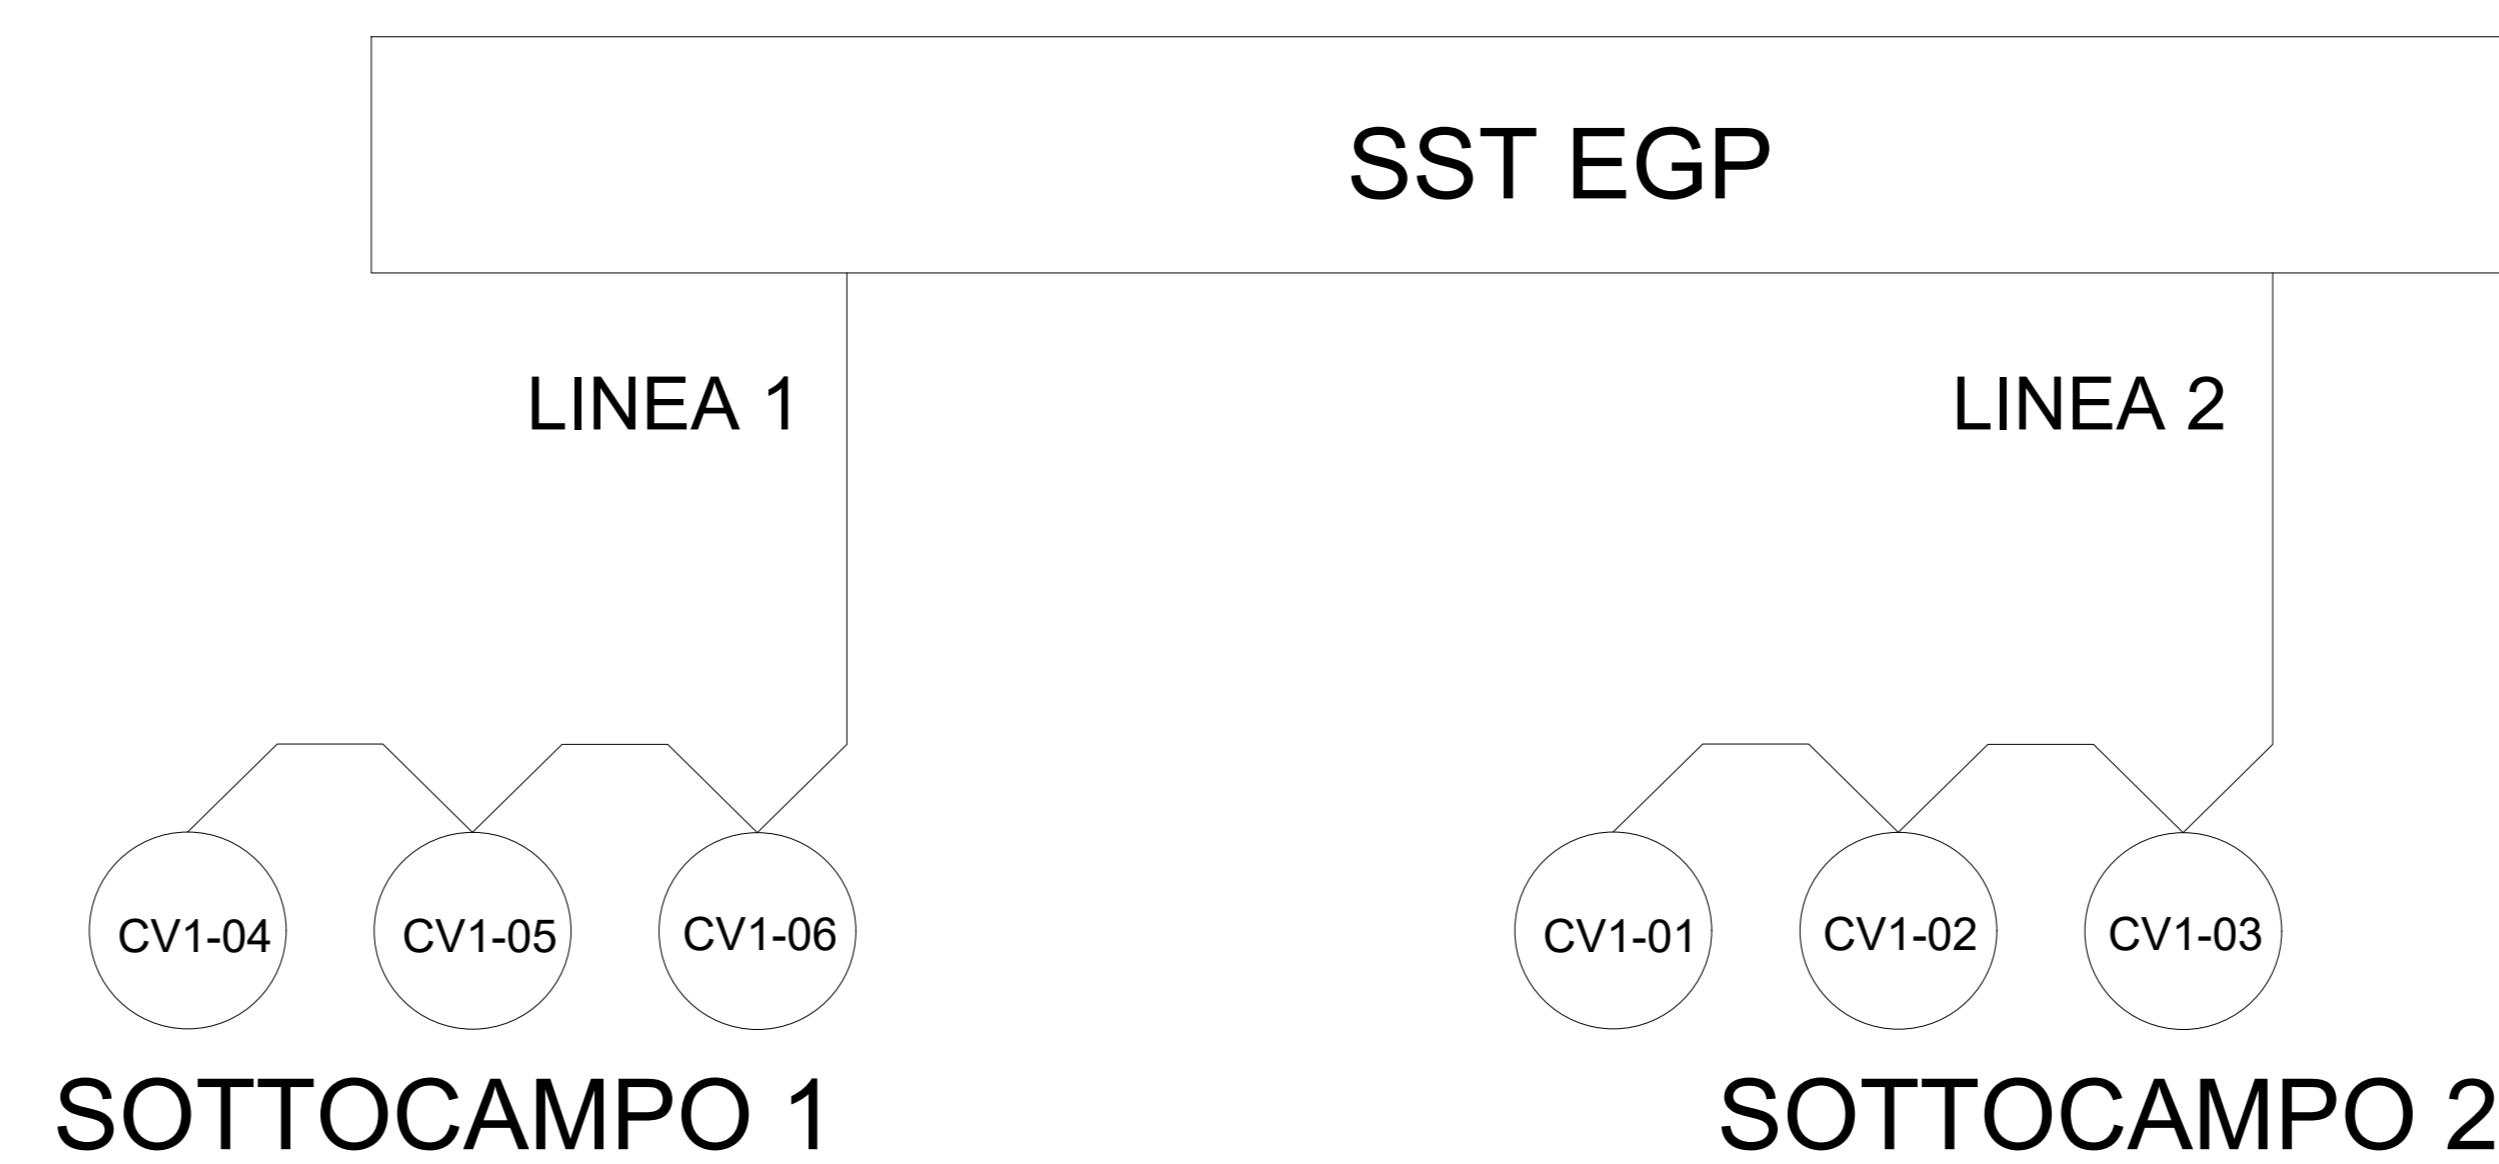


LEGENDA

- CORDA DI RAME NUDO
1x95 mm²
- PIATTO DI ACCIAIO
30x3,5 mm
- FERRI ARMATURA
FONDAZIONE TORRE EOLICA
- MESSA A TERRA
STRUTTURA METALLICA
TORRE EOLICA
- COLLETTORE DI MESSA A
TERRA
- MORSETTI A
COMPRESIONE
- CORDA DI RAME NUDO
1x95 mm²

**PARTICOLARE
IMPIANTO DI TERRA TORRE EOLICA**

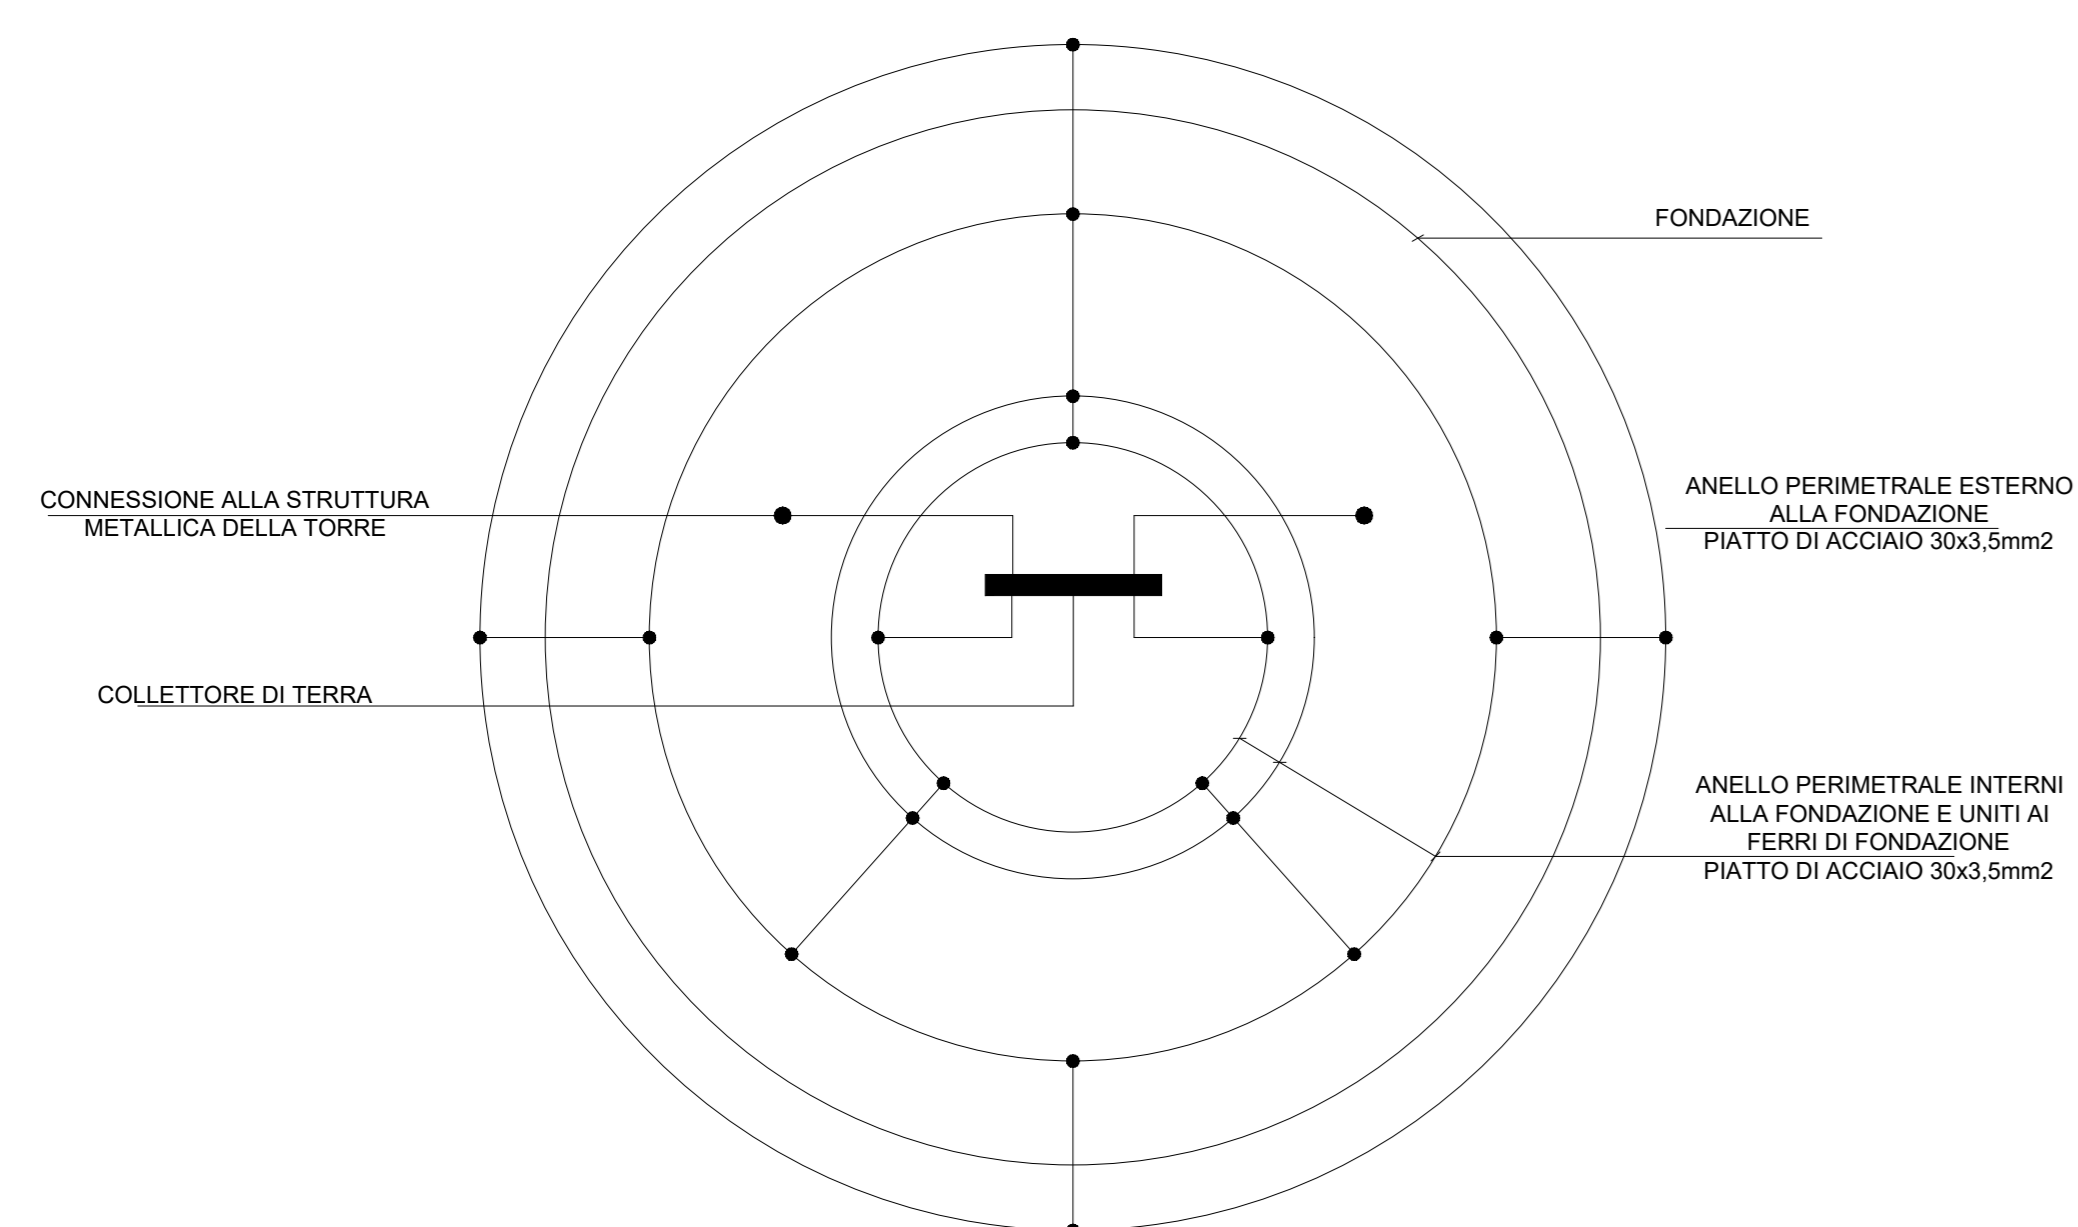

00		30/11/2022		Prima emissione		E. Henssler		G. Albino		D. Sargatto	
PROJECT:		INTEGRALE RICOSTRUZIONE DELL'IMPIANTO EOLICO CALTAVUTURO 1									
FILE NAME:		GRE.EEC.H.24.IT.W.09317.10.006.00 - Schema rete di terra impianto eolico									
CLASSIFICATION:		PUBLIC		FORMAT: A0		SCALE: -		PLOT SCALE: 1:1		SHEET: 1 di 1	
UTILIZATION SCOPE:		BASIC DESIGN		TITLE: Schema rete di terra impianto eolico							
EGP VALIDATION											
VALIDATED BY:		L. Lucifora									
VERIFIED BY:		F. Accardi									
COLLABORATORS:		GRE.EEC.H.24		ITW09317		171000600					