Nome: ALFONSO MESSINA
Scopo: Firma digitale
Località: Roma, Italia

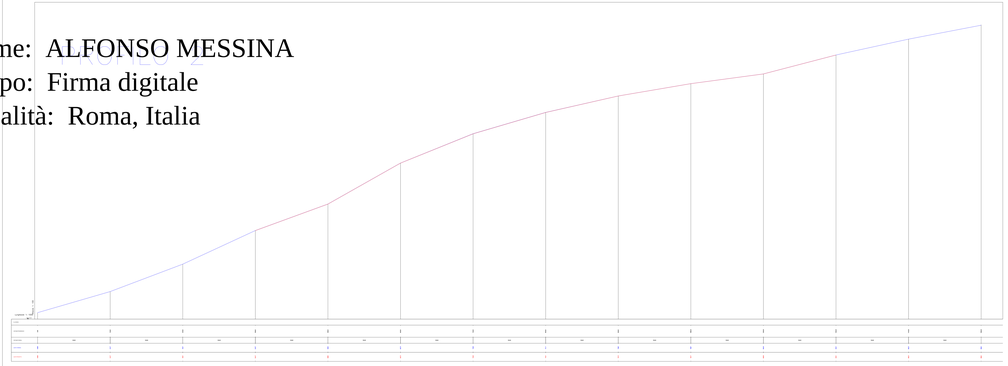


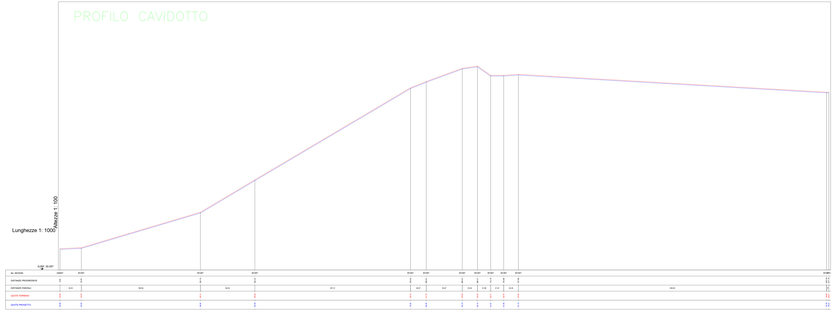


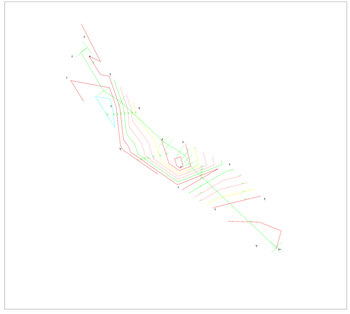

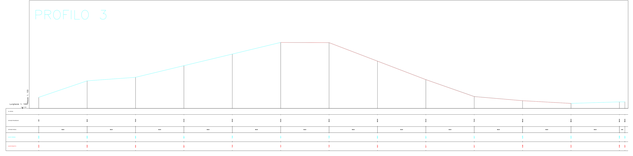


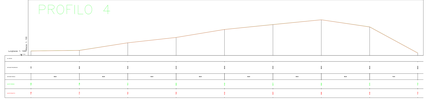


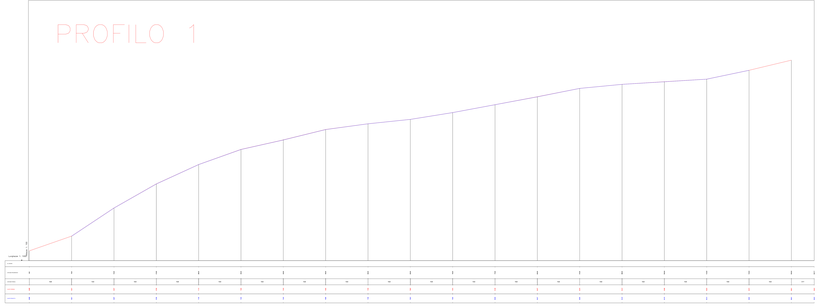


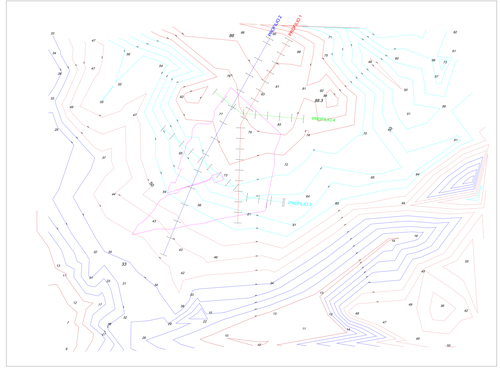


Provincia del Sud Sardegna

**REGIONE SARDEGNA**
**COMUNE DI PORTOSCUSO**
**Provincia Del Sud Sardegna**

**PROGETTO DEFINITIVO**

PROGETTO PER LA REALIZZAZIONE DI UN IMPIANTO FOTOVOLTAICO
DENOMINATO "GREEN AND BLUE DI MURAGONI"
DELLA POTENZA DI 39.600,285 kWp IN LOCALITÀ "SU MUNDONI" NEL COMUNE DI PORTOSCUSO

Identificativo Elaborato

**TAV_FTV016**

| Id Progetto | LABM | Cpologia | Ch | Cronico | CT Opera | Progetto | PHR |
|---|---|---|---|---|---|---|---|
| Titolo | | | | | | | |

**PIANO QUOTATO+PROFILI+SEZIONI**

SCALA : 1:100

DATA: Cuc, 27/Giugno/0

IL PROGETTISTA
Arch. Andrea Usai

GLI ATTI DI PROGETTAZIONE
Arch. Andrea Usai
Dott. Ing. Alfonso Messina
Dott. in Nat. J. Daniel Meloni
Dott. Agronomo Fabio Usai
Dott.Agronomo Giuseppe Arena
Geom. Giuseppe Usai
Geol.Mirko Cardia
Geol.Alessio Pisanu
Green Island Energy Srl

COMMITTENTE

**SF ISLAND SRL**

| Rev. | Data Revisione | Descrizione Revisione | Redatto | Controllato | Approvato |
|---|---|---|---|---|---|
| | | | | | |
| | | | | | |
| | | | | | |
| Rev. 0 | Novembre 2021 | Emissione Esecutiva | GF Island S.r.l | GF Island S.r.l | GF Island S.r.l |

PHCA-D-R-A

Valutazione di Impatto Ambientale ai sensi dell'art.23 del D.Lgs 152/2006

PROFESSIONE ARCHITETTO
Dott. Arch. Andrea Usai
Iscritto all'Ordine degli Architetti della Provincia di Cagliari al n. 358
indirizzo: Via Al Mare, 2 - 09010 Masainas (Sud Sardegna)
email: progettoarchitettoandreausai@gmail.com

Architettura | Landscape Design | Interior Design
Progettazione Impianti Elettrici e Speciali
Progettazione Impianti Meccanici
Progettazione Impianti Idraulici
Progettazione Impianti Antincendio
Direzione Lavori
Contabilità Lavori
Coordinamento Sicurezza in fase di Progettazione e in fase di Esecuzione

GREEN ISLAND ENERGY
SOCIETÀ A RESPONSABILITÀ LIMITATA