




PIANTA CABINA DI CONCENTRAZIONE

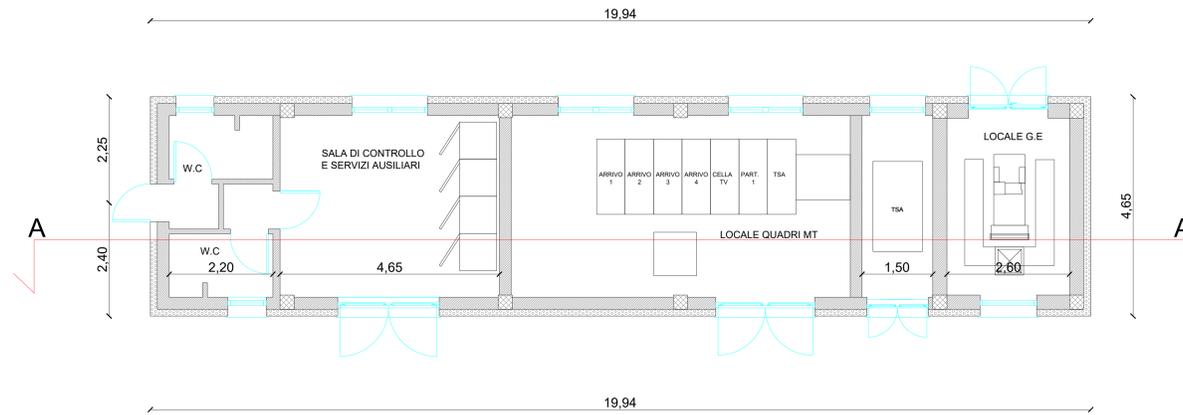


SEZIONE A-A

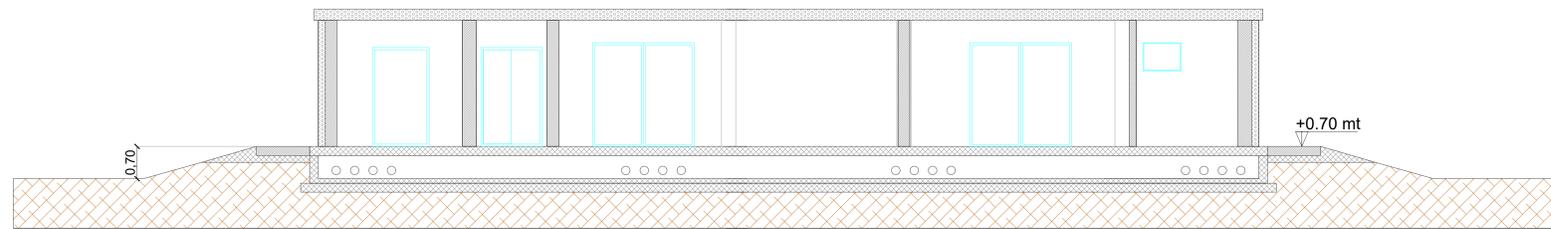


PROSPETTO FRONTALE

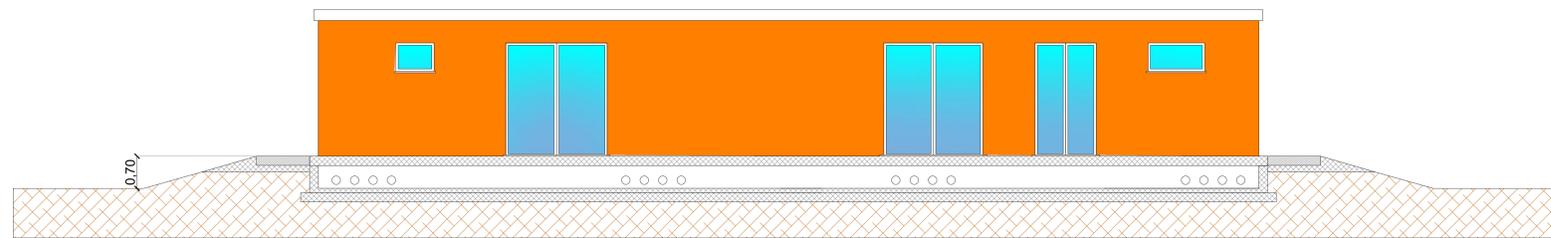


PROSPETTO LATERALE SX

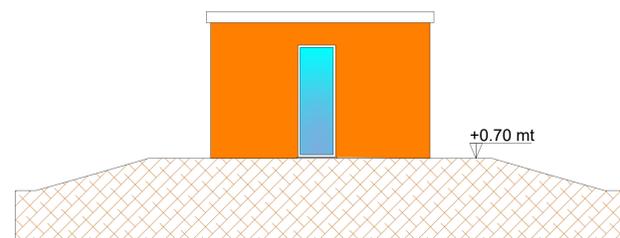

PROSPETTO LATERALE DX

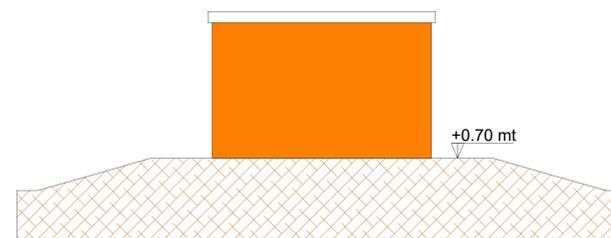

PROSPETTO POSTERIORE

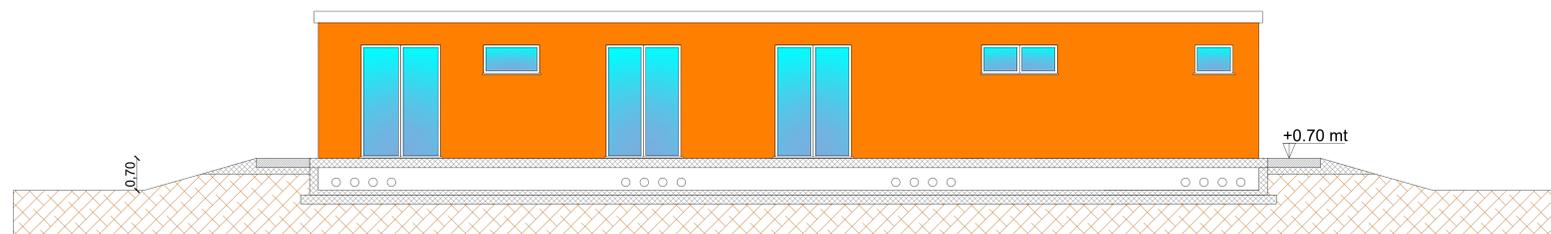



REGIONE SARDEGNA
COMUNE DI PORTOSCUSO
Provincia Del Sud Sardegna



Titolo del Progetto
PROGETTO DEFINITIVO
PROGETTO PER LA REALIZZAZIONE DI UN IMPIANTO FOTOVOLTAICO
DENOMINATO "GREEN AND BLUE SU MUNZIONI" NEL COMUNE DI PORTOSCUSO
DELLA POTENZA DI 39.031,200 kWp IN LOCALITÀ "SU MUNZIONI" NEL COMUNE DI PORTOSCUSO

Identificativo Documento
TAV_FTV028

ID Progetto	GRSM	Tipologia	D	Formato	Al Esso	Disciplina	AMB
Titolo							
PIANTE PROSPETTI SEZIONI CABINA CONCENTRAZIONE/TRASFORMAZIONE							

SCALA: 1:100
IL PROGETTISTA
Arch. Andrea Casula

FILE: TAV_FTV028.pdf
GRUPPO DI PROGETTAZIONE
Arch. Andrea Casula
Geom. Fernando Porcu
Dott. in Arch. / Assess. Maurizio
Geom. Vanessa Porcu
Dott. Agronomo Giuseppe Vacca
Architettura Alberto Massa
Geom. Maria Carmela
Ing. Antonio Decker
Green Island Energy SAS

COMMITTENTE
SF ISLAND SRL

Rev.	Data Revisione	Descrizione Revisione	Redatto	Controllato	Approvato
Rev.1	Novembre 2023	Seconda Emissione	SF Island S.r.l.	SF Island S.r.l.	SF Island S.r.l.

PROCEDURA
Valutazione di Impatto Ambientale ai sensi dell'art.23 del D. Lgs. 152/2006

GREEN ISLAND ENERGY SAS
Via S. M. N. 11 - 09131 Oristano
Tel: 0783 211652-211653
email: greenislandenergy@gmail.com

NOTA: L'EDIFICIO è un documento tecnico
destinato a essere usato in modo
limitato e non è un progetto
in senso stretto e non può essere
usato per scopi diversi da quelli
per i quali è stato elaborato.

