
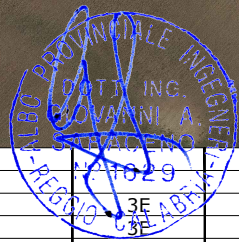


Legenda - Opera 1

- Nuova SE 380/150kV "Gravina 380"
- Viabilità perimetrale SE "Gravina 380"
- Viabilità di accesso SE "Gravina 380"

Legenda - Opera 2

- Linea esistente a 380kV - "Genzano 380 - Matera"
- Nuovi raccordi a 380kV
- Linea esistente a 380kV - Tratto da demolire
- Sostegni esistenti
- Nuovi Sostegni
- Sostegni da demolire

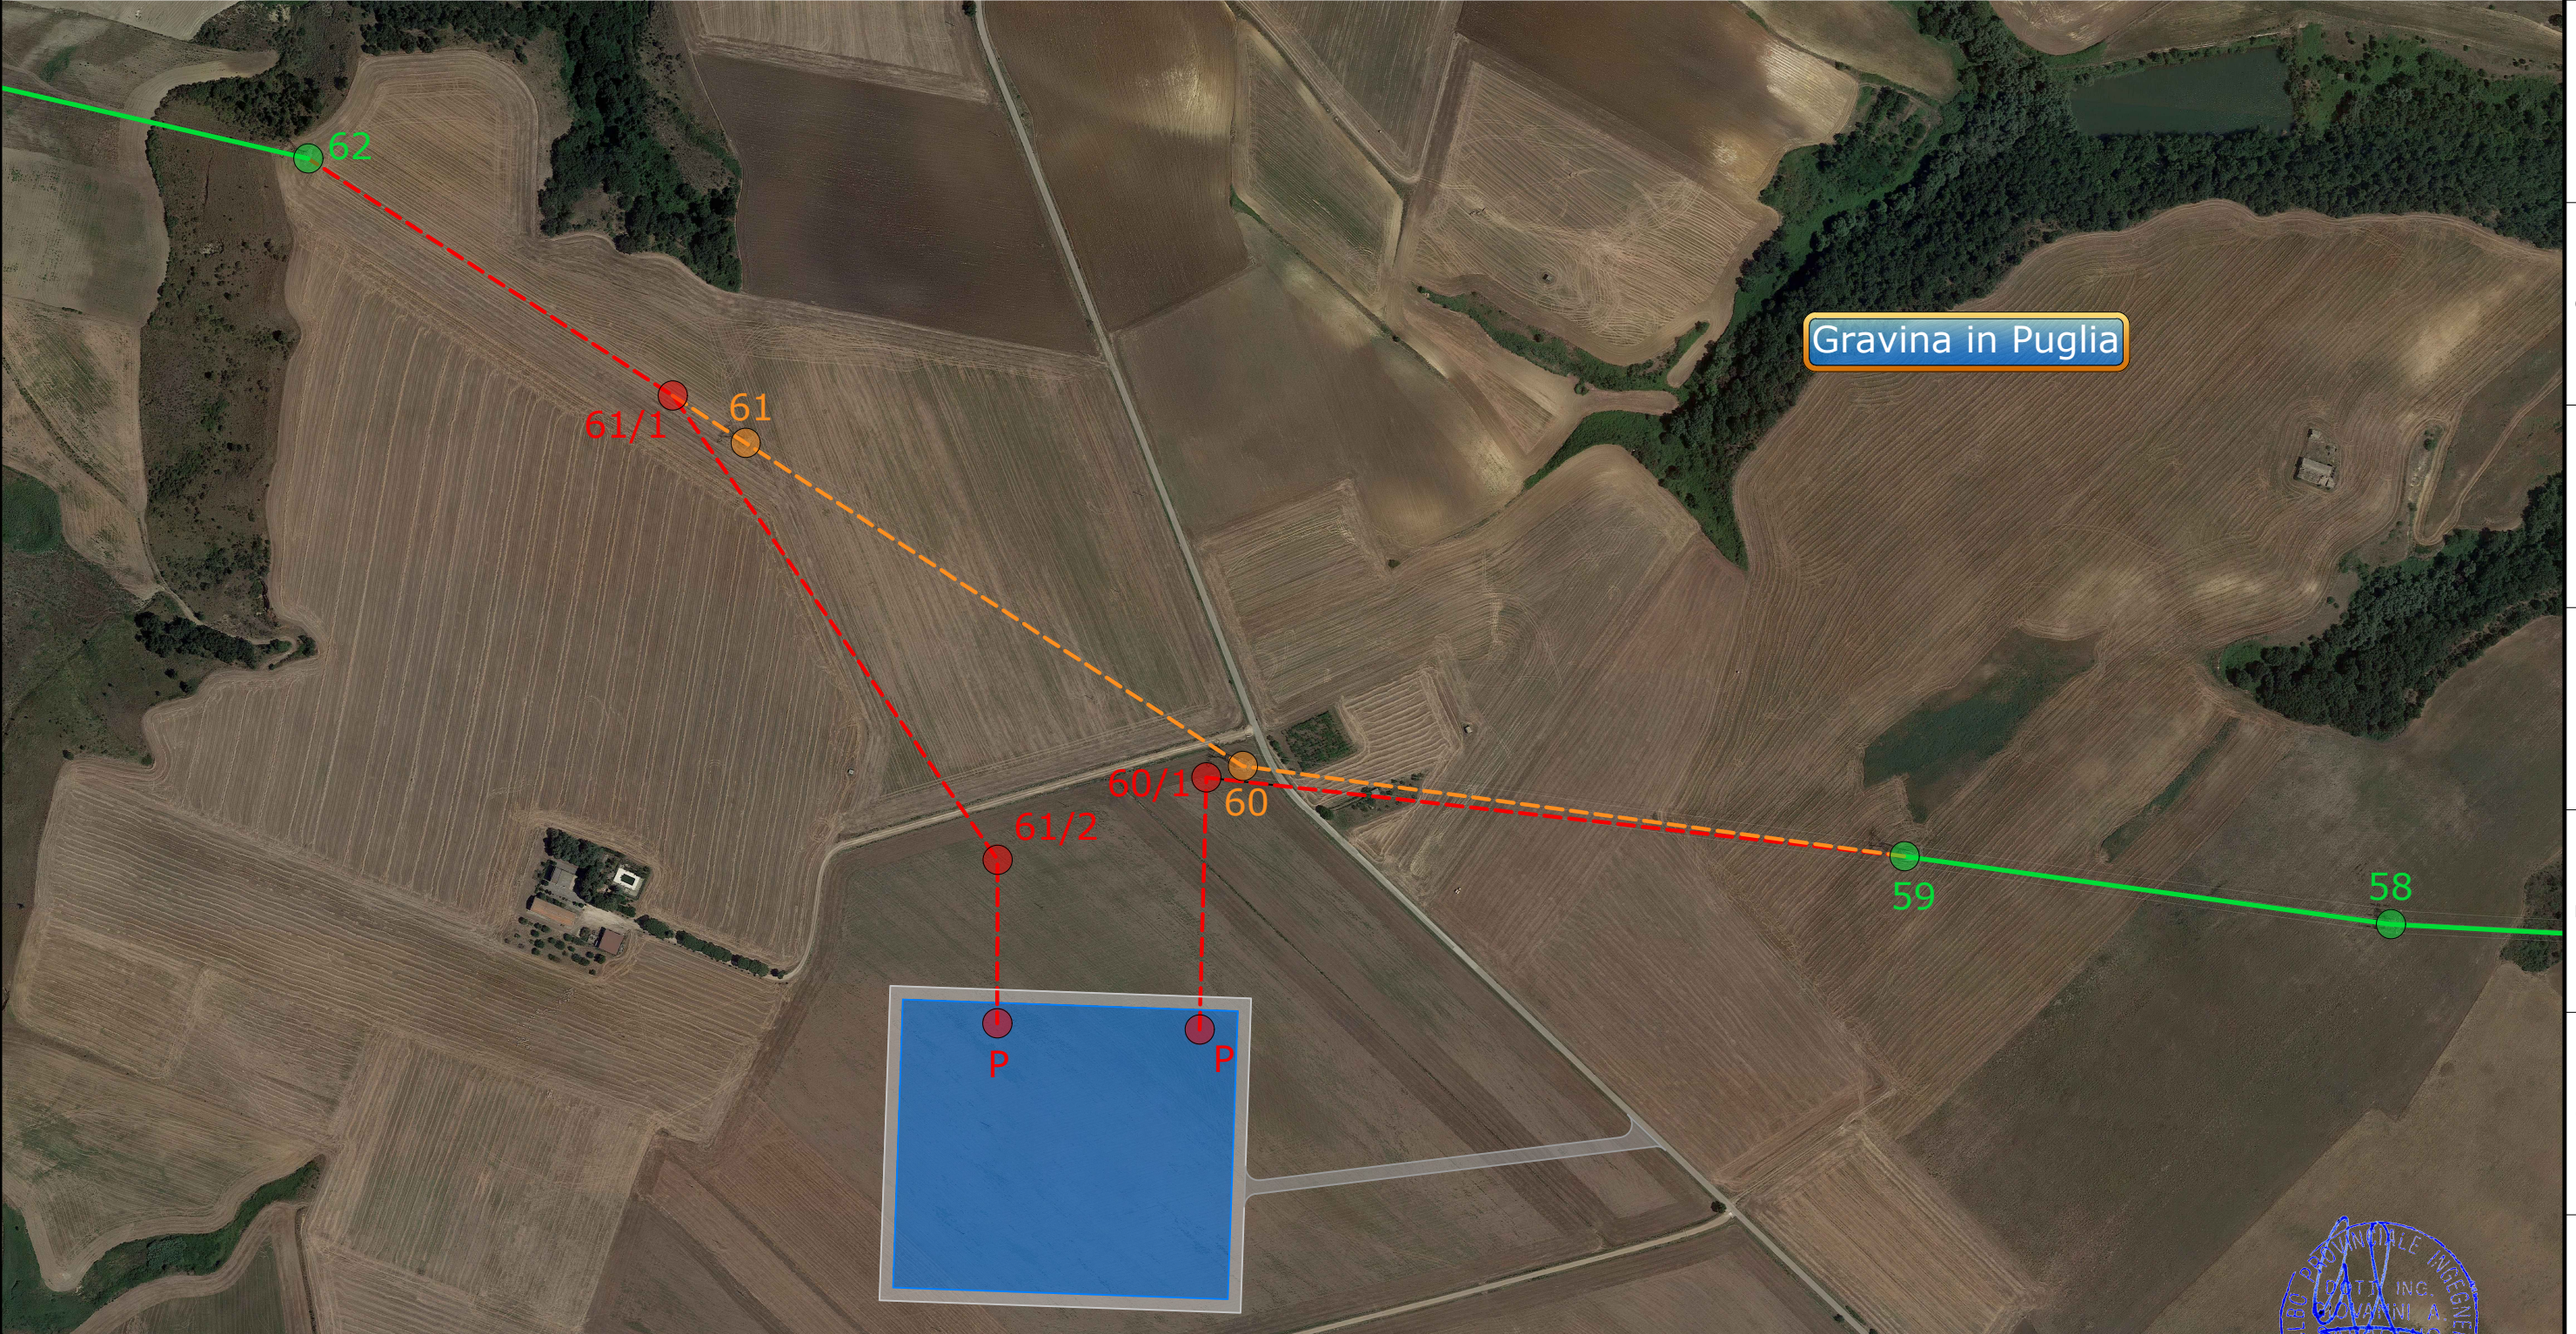

02	Gen. 2023	Revisione dopo commenti Terna	3E	METKA
01	Ago. 2022	Revisione dopo commenti Terna	3E	METKA
00	Lug. 2021	Emissione	3E	METKA
Revisione	Data	DESCRIZIONE	Redatto	Approvato
Cliente		Commessa	Nuova SE a 380/150 kV "Gravina 380"	
 		Titolo		Scala
		Stazione e raccordi alla RTN		1:5000
		Planimetria su Ortofoto		Formato
				A3
				Foglio
				1 di 1
				Id.
				011.20.01.W02