


Legenda

- Nuova SE 380/150kV "Gravina 380"
- Viabilità perimetrale SE "Gravina 380"
- Viabilità di accesso SE "Gravina 380"
- Confine Catastale

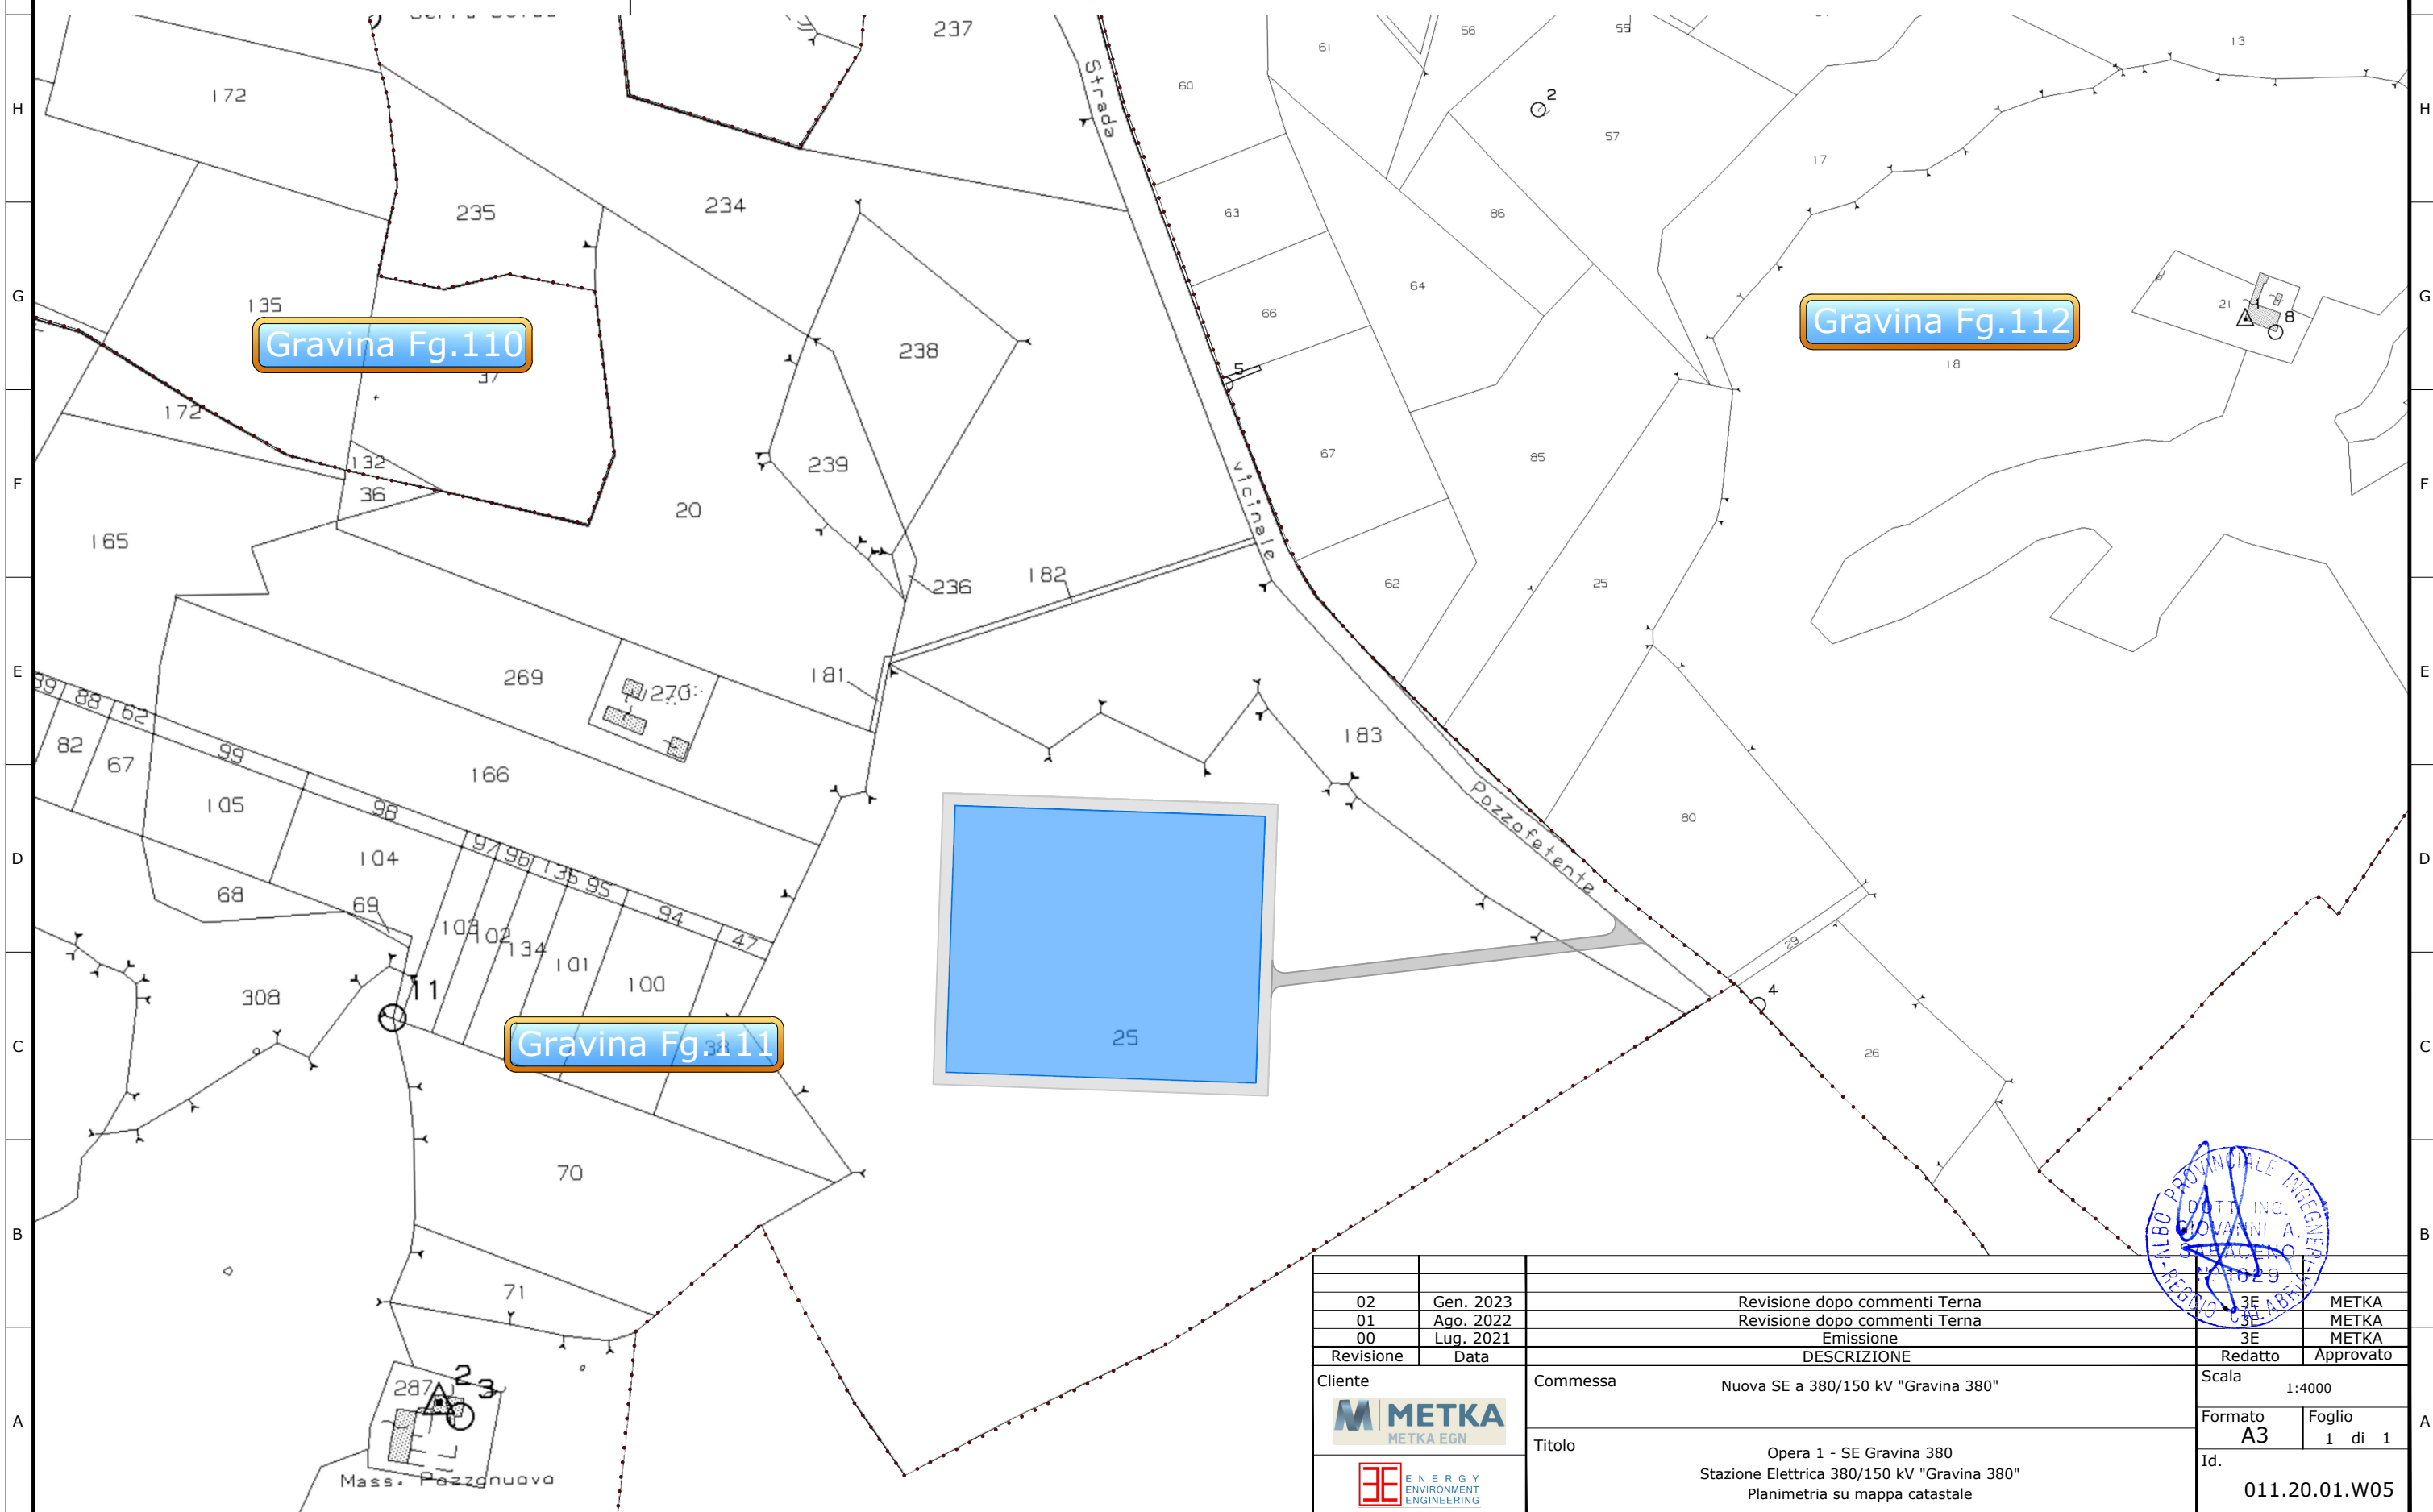

02	Gen. 2023	Revisione dopo commenti Terna	3E	METKA
01	Ago. 2022	Revisione dopo commenti Terna	3E	METKA
00	Lug. 2021	Emissione	3E	METKA
Revisione	Data	DESCRIZIONE	Redatto	Approvato
Cliente 		Commessa Nuova SE a 380/150 kV "Gravina 380"	Scala 1:4000	
		Titolo Opera 1 - SE Gravina 380 Stazione Elettrica 380/150 kV "Gravina 380" Planimetria su mappa catastale	Formato A3	Foglio 1 di 1
			Id. 011.20.01.W05	