


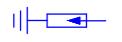













### LEGENDA Elementi 150 kV

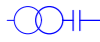-  Scaricatore
-  TA a 1 nucleo
-  TA a 3 nuclei
-  Interruttore
-  Sezionatore
-  Sezionatore di linea/terra
-  BOC – Bobina Onda Convogliata
-  TVC – TV Capacitivo
-  TIP (Trasformatore Induttivo di Potenza)
-  Sezionatore di terra
-  Terminale aereo
-  Terminale cavo

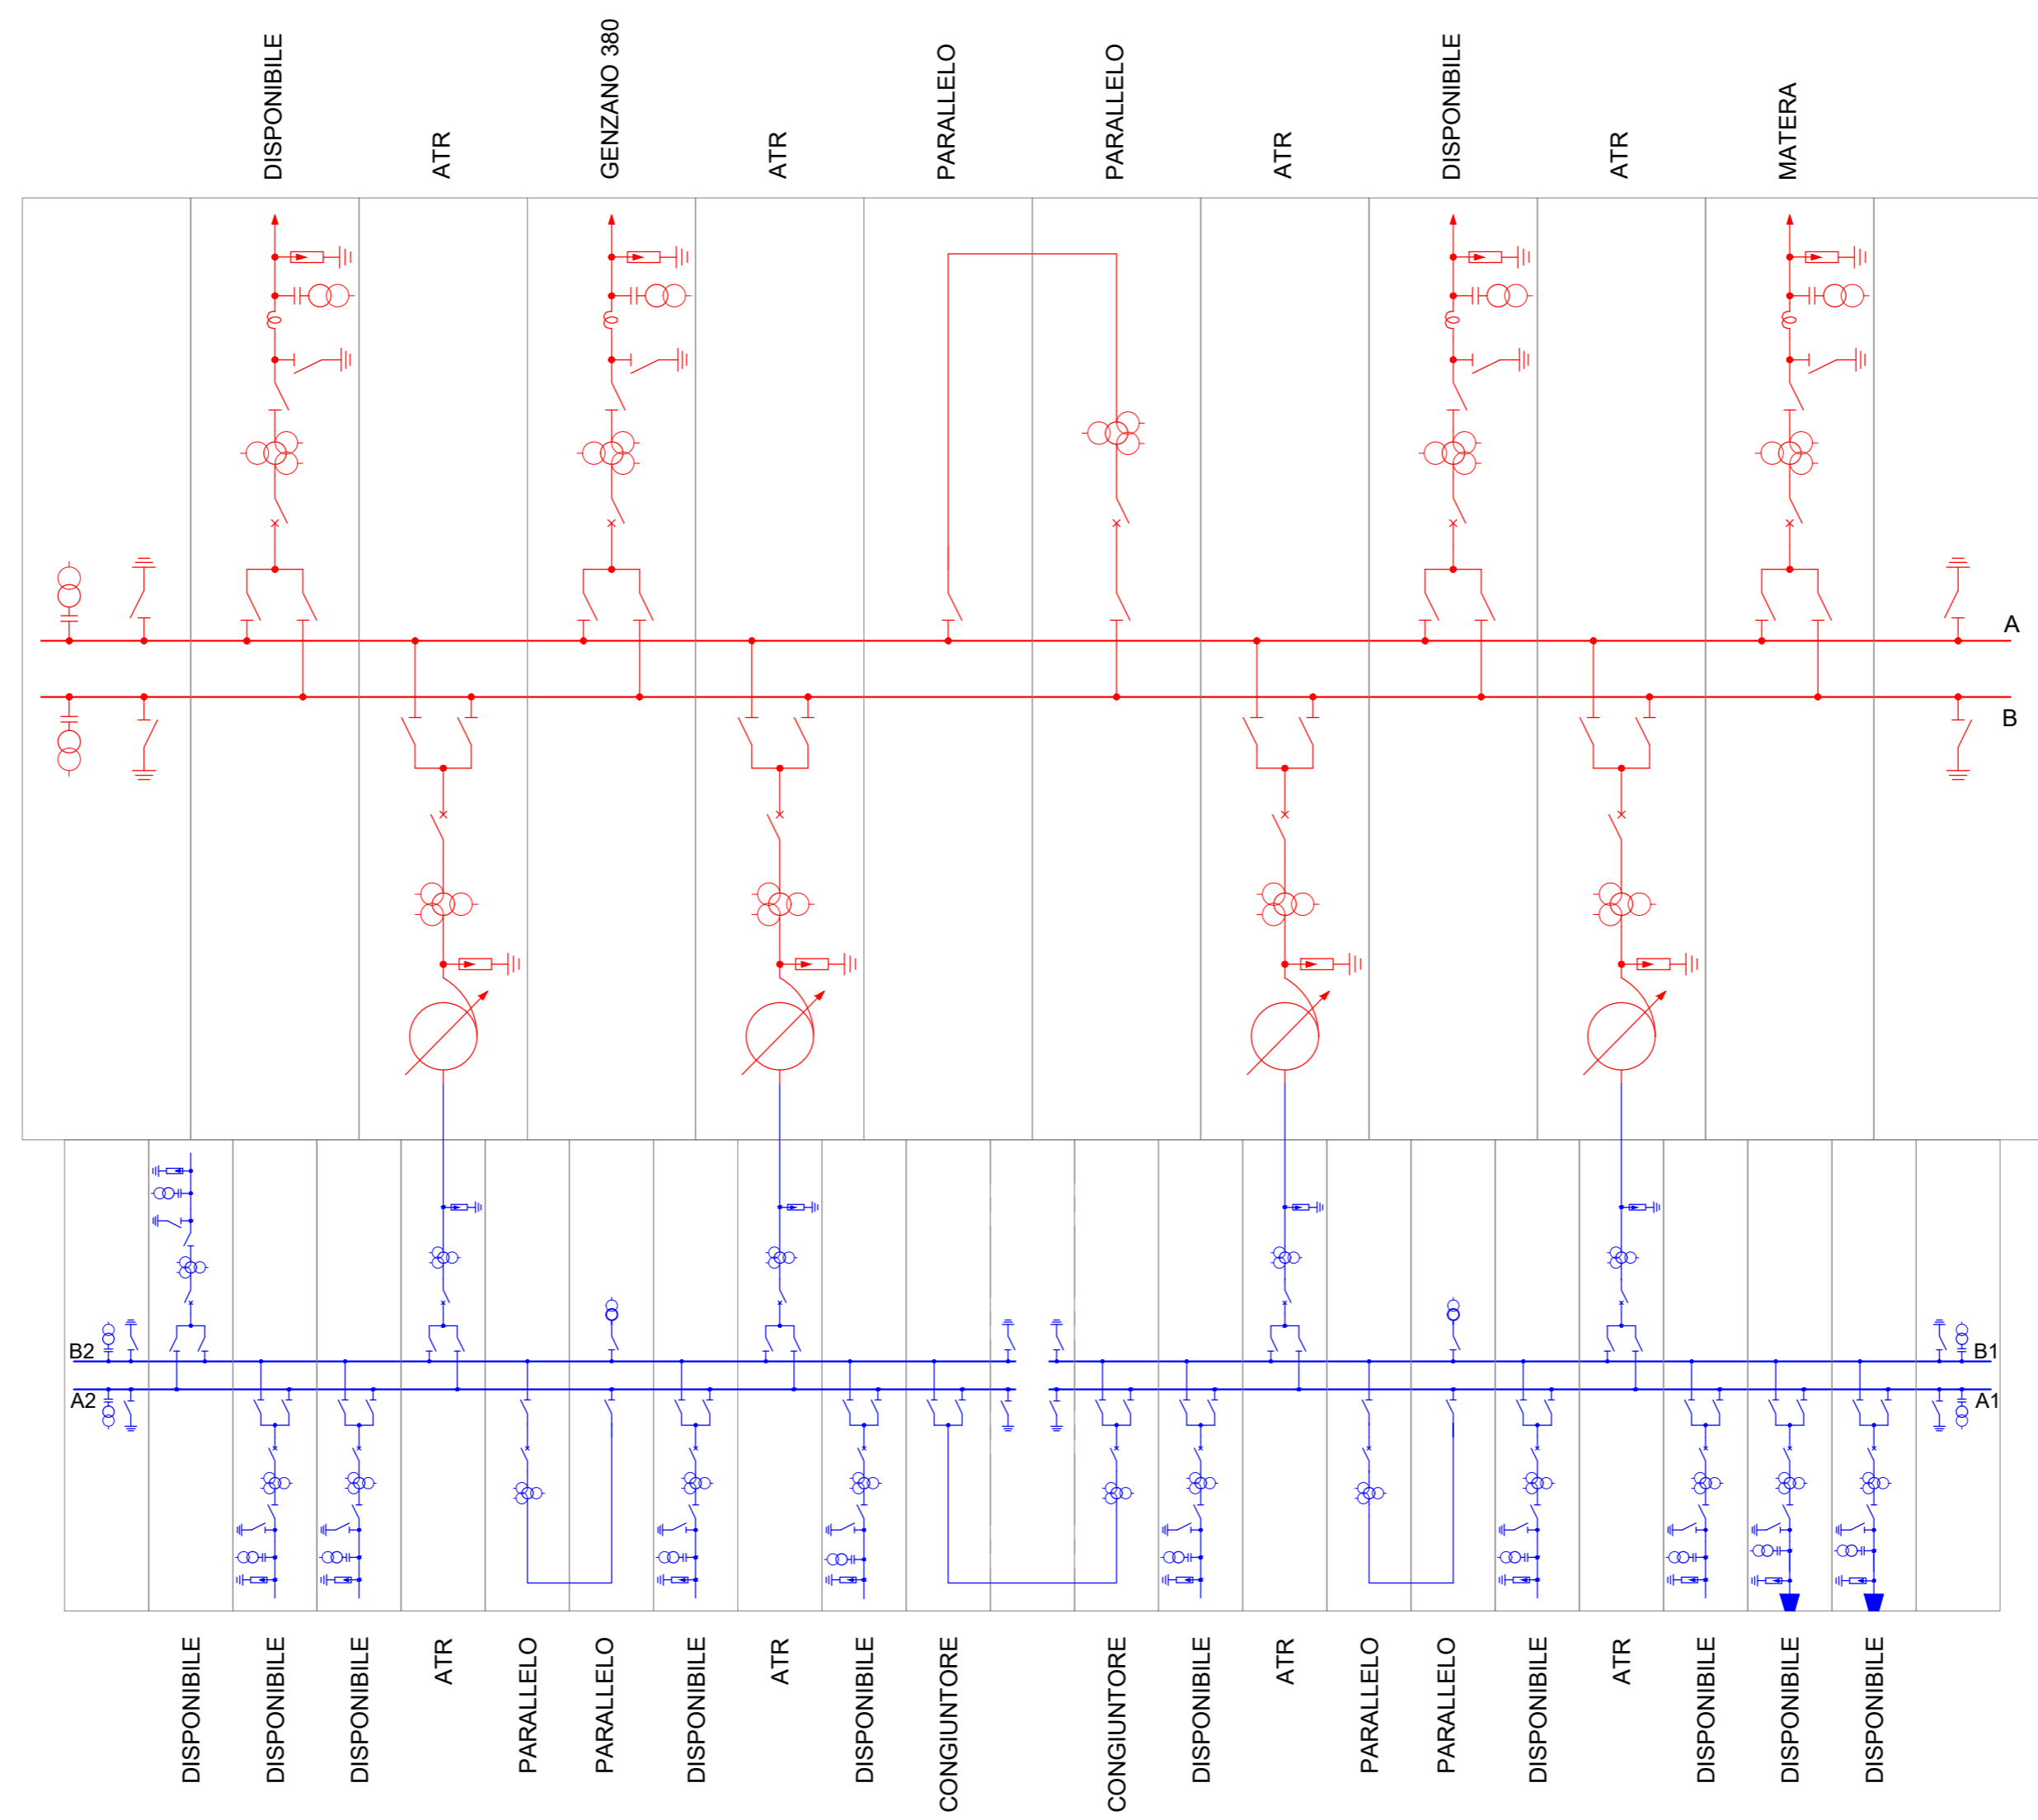

### LEGENDA Elementi 380 kV

-  ATR
-  Scaricatore
-  TA a 1 nucleo
-  TA a 3 nuclei
-  Interruttore
-  Sezionatore
-  Sezionatore di linea/terra
-  BOC – Bobina Onda Convogliata
-  TVC – TV Capacitivo
-  TIP (Trasformatore Induttivo di Potenza)
-  Sezionatore di terra

02	Gen. 2023	Revisione dopo commenti Terna	3E	METKA
01	Ago. 2022	Revisione dopo commenti Terna	3E	METKA
00	Lug. 2021	Emissione	3E	METKA
Revisone	Data	DESCRIZIONE	Redatto	Approvato
Cliente		Commessa	Nuova SE a 380/150 kV "Gravina 380"	
		Formato	Foglio	
		A2	1 di 1	
		Titolo	Opera 1 - SE Gravina 380 Stazione Elettrica 380/150 kV "Gravina 380" Schema Elettrico Unifilare	
		Id.	011.20.01.W06	

