SEZIONI STALLO PARALLELO SBARRE 380kV

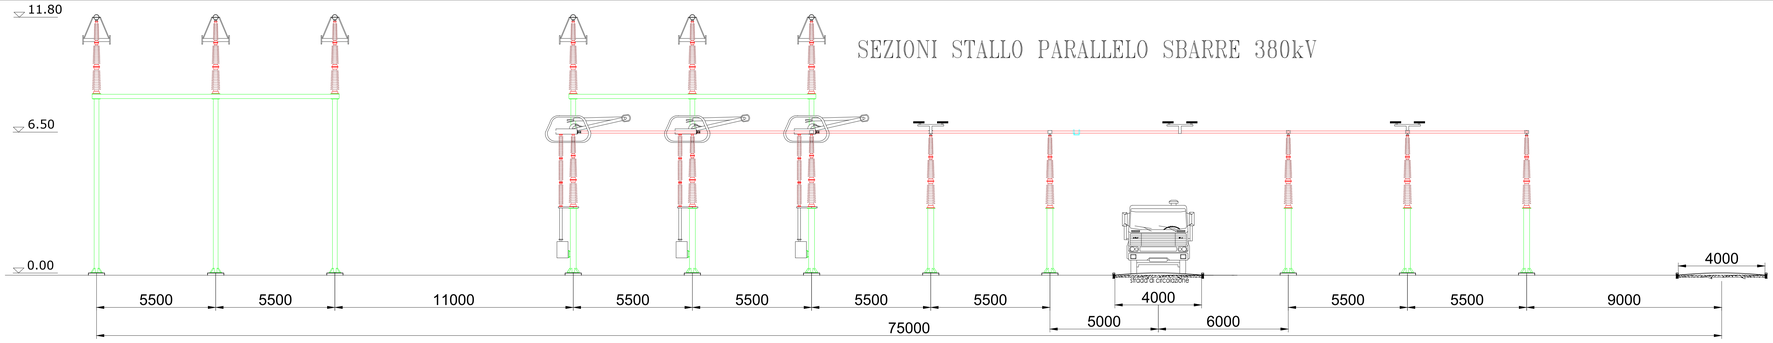

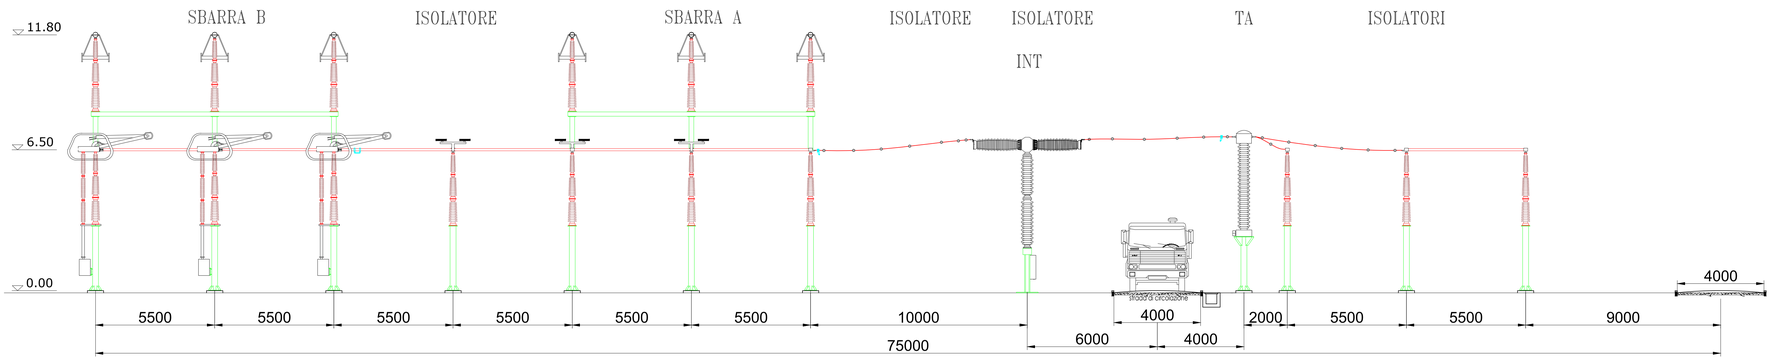

PIANTA STALLO PARALLELO SBARRE 380kV

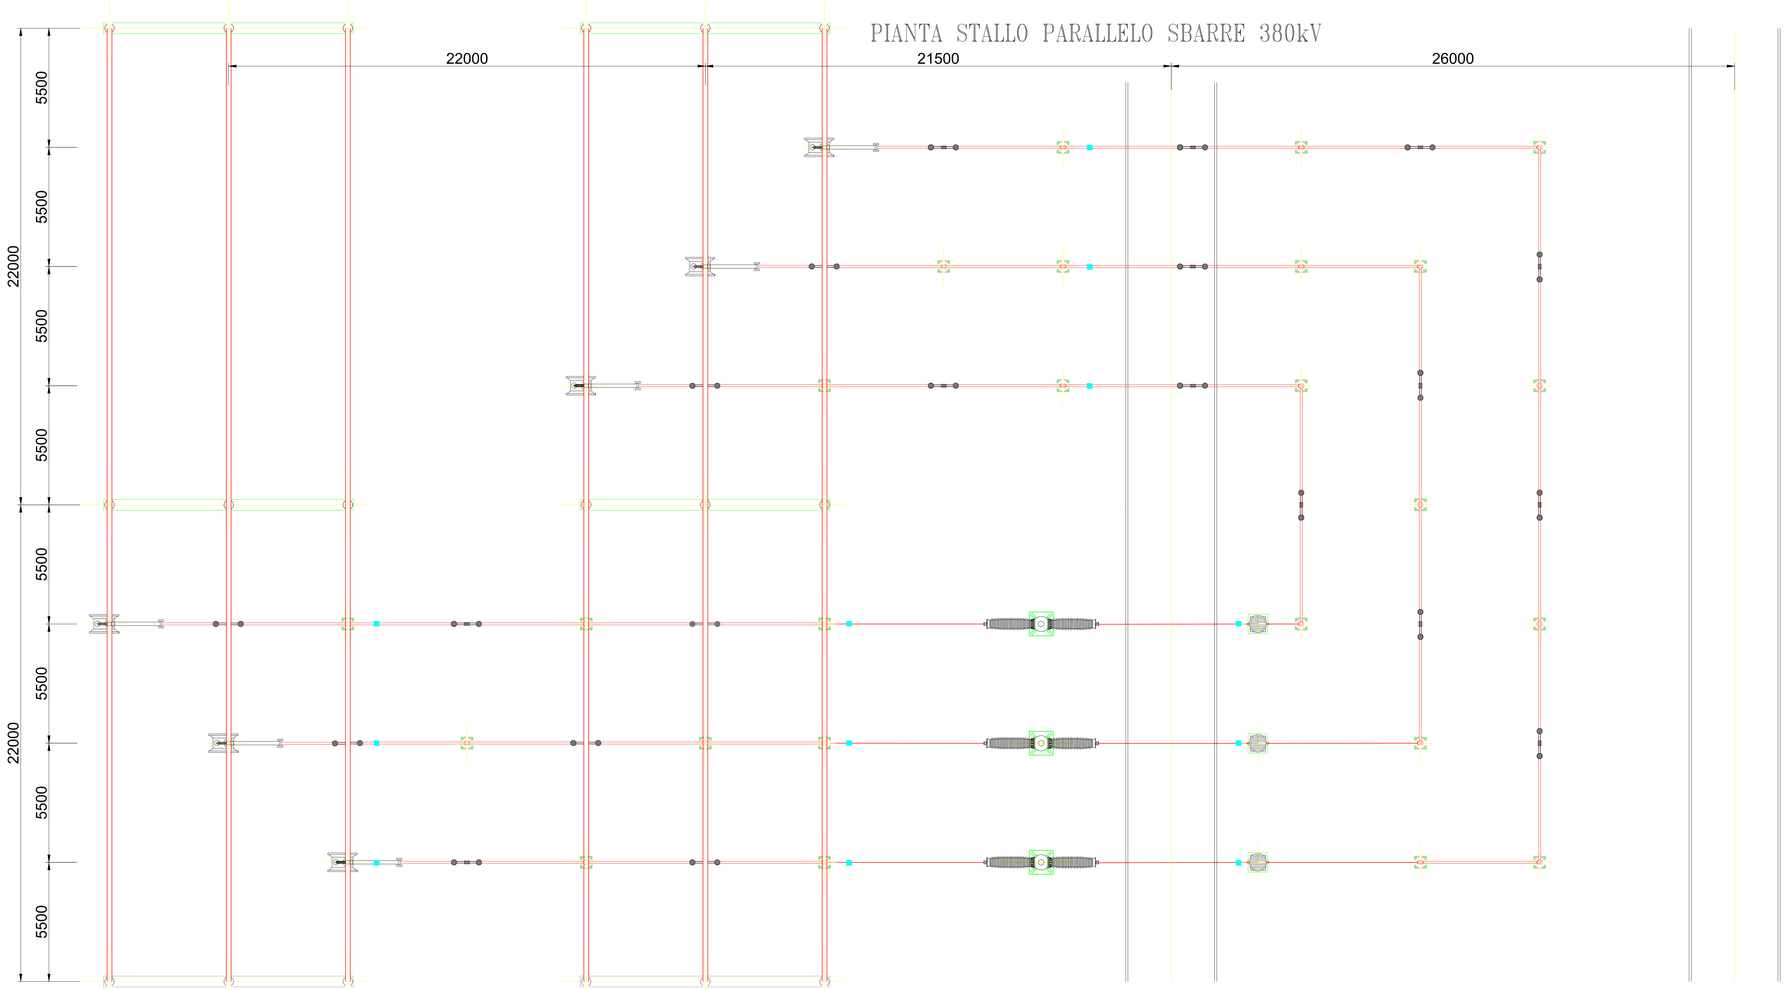

Revisione	Data	DESCRIZIONE	Redatto	Approvato
01	Gen. 2023	Revisione dopo commenti Terna	M.	METKA
00	Lug. 2021	Emissione	M.	METKA

Cliente: METKA

Commessa: Nuova SE a 380/150 kV "Gravina 380"

Scala: 1:100

Formato: A0

Foglio: 1 di 1

Titolo: Opera 1 - SE Gravina 380
Stazione Elettrica 380/150 kV "Gravina 380"
Sezione parallelo sbarre 380 kV

Id.: 011.20.01.W10