PIANTA ARCHITETTONICA

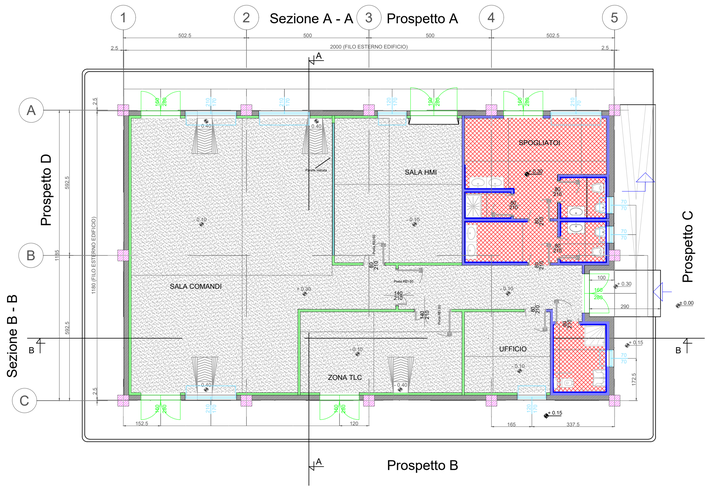

PIANTA IMPIANTISTICA

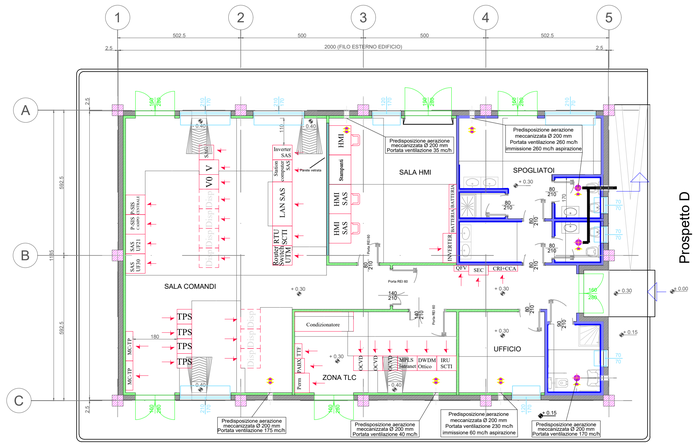

PIANTA COPERTURA

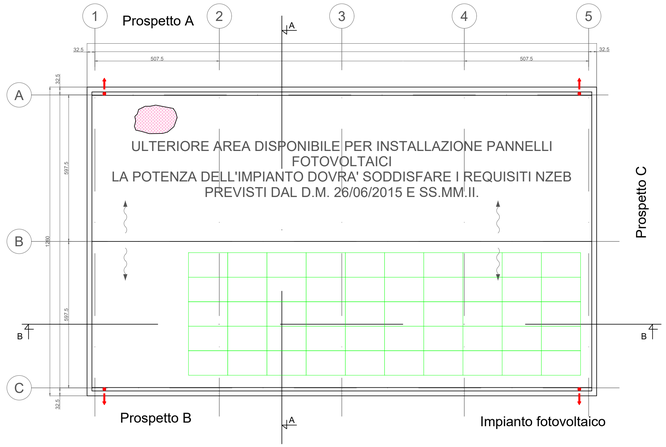

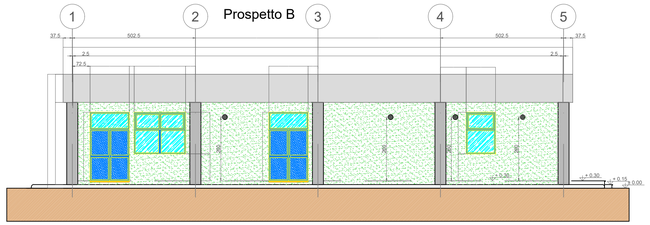

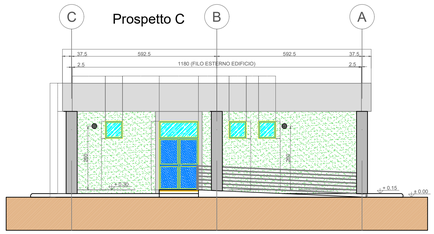

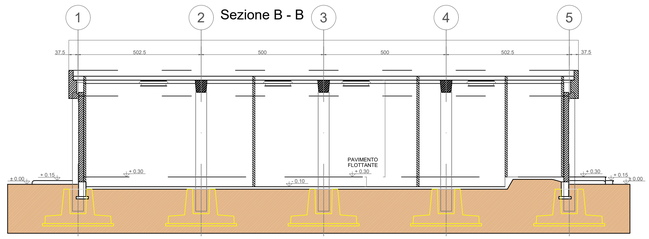

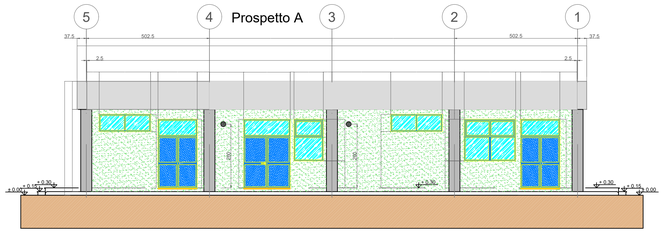

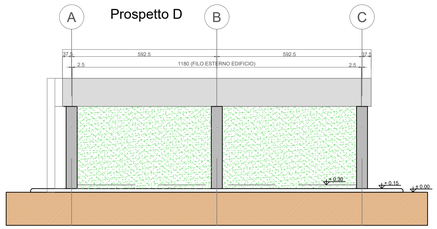

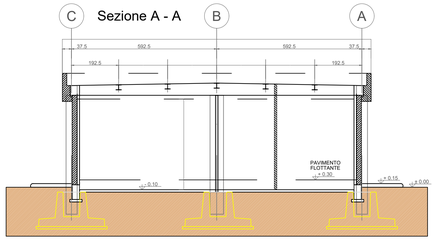

NOTE GENERALI

La posizione dei pannelli è indicativa ed andrà confermata in sede di progetto esecutivo. Il numero esatto di pannelli fotovoltaici e la relativa potenza verranno stabiliti in sede di progettazione esecutiva.
Le sale comandi, HMI, servizi ausiliari, TLC e ufficio sono provviste di pavimento flottante e controsoffitto; i locali servizi igienici, spogliatoio, MT e deposito sotto del controsoffitto.
Le quote in tavola sono espresse in cm.

LEGENDA PIANTA

	PANNELLO DI TAMPONAMENTO PREFABBRICATO REI 120
	PILASTRI PREFABBRICATI REI 120
	PARETE CONTROPARETI IN CARTONGESSO CON EROLLA ETRA
	PARETI IN CARTONGESSO REI 60
	PARETI IN CARTONGESSO REI 120
	PARETE VETRATA TIPO ALLA CONTROLLO E SALA COMANDI
	RIVESTIMENTO CON PIASTRELLA STESSA TIPOLOGIA PAVIMENTO
	PAVIMENTAZIONE CON PIASTRELLE IN GRES ANTISCIVOLA E MEZZA PIASTRELLA DELLA STESSA TIPOLOGIA
	PAVIMENTO INDUSTRIALE GRIGIO CON TRATTAMENTO ANTIPOLVERE
	PAVIMENTO INDUSTRIALE GRIGIO CON VERNICIATURA ANTI ACIDO E ANTI OLIO
	COPERTURA COSTITUITA DA PANNELLI SANDWICH COSTATO DI MEMBRANA IMPERMEABILIZZANTE H tot: 226 mm (COPPO 40 mm + ISOLANTE 150 mm + 150 mm) PORTATA MINIMA = 0,35 KN/mq
	SCARICHI ACQUE PIOVANE
±0.00	QUOTE SU PROSPETTI
±0.30	QUOTE IN PIANTA
	FINESTRE
	PORTE ESTERNE
	Porta REI 60
	PORTE INTERNE REI 60
	PORTE INTERNE
	Porta REI 120
	PORTE INTERNE REI 120
	PANNELLO FOTOVOLTAICO DI SILICIO MONOCRISTALLINO, SEMI INTEGRATO NELLA COPERTURA. DIMENSIONI INDICATIVE: 1650/1000 DM

Revisione	Data	DESCRIZIONE	Redatto	Approvato
01	Gen. 2023	Revisione dopo commenti Terna	JE	METKA
00	Lug. 2021	Emissione	JE	METKA

Cliente: METKA EGN

Commessa: Nuova SE a 380/150 kV "Gravina 380"

Titolo: Opera 1 - SE Gravina 380
Stazione Elettrica 380/150 kV "Gravina 380"
Edificio Comandi - Piante, Sezioni e Prospetti

Scala: 1:100
Formato: A1
Foglio: 1 di 1
Id.: 011.20.01.W15