
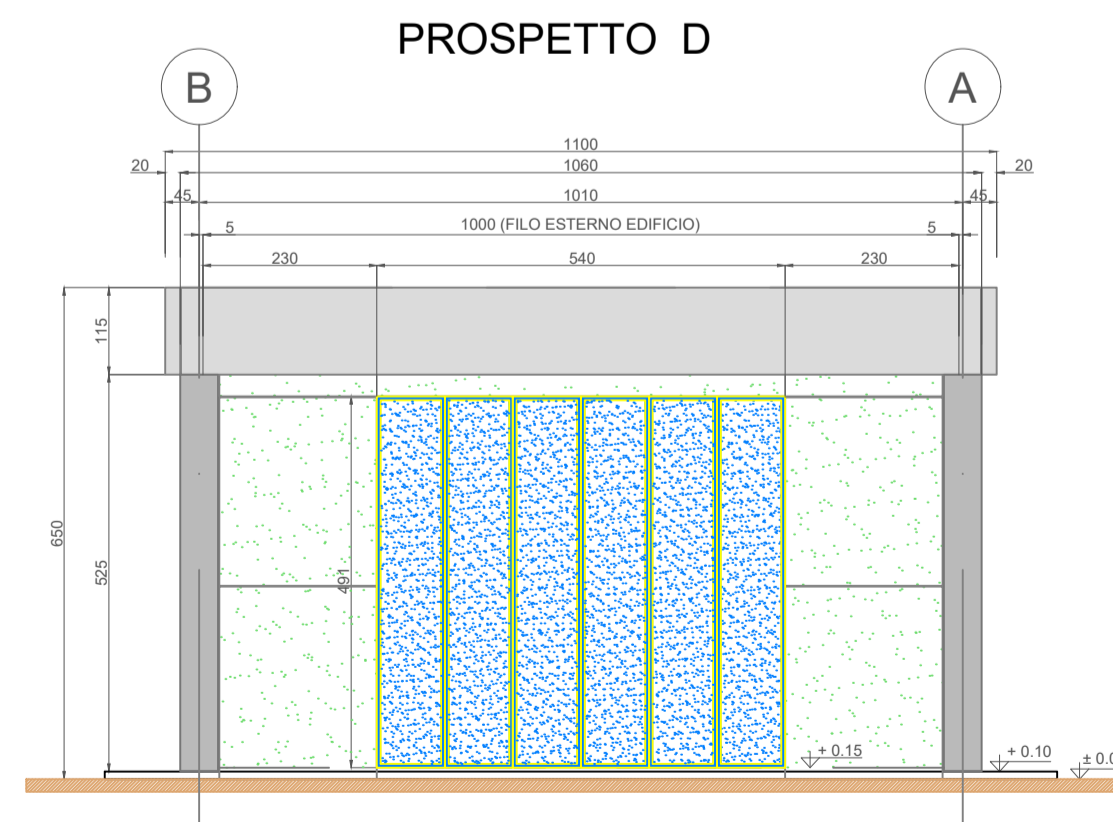
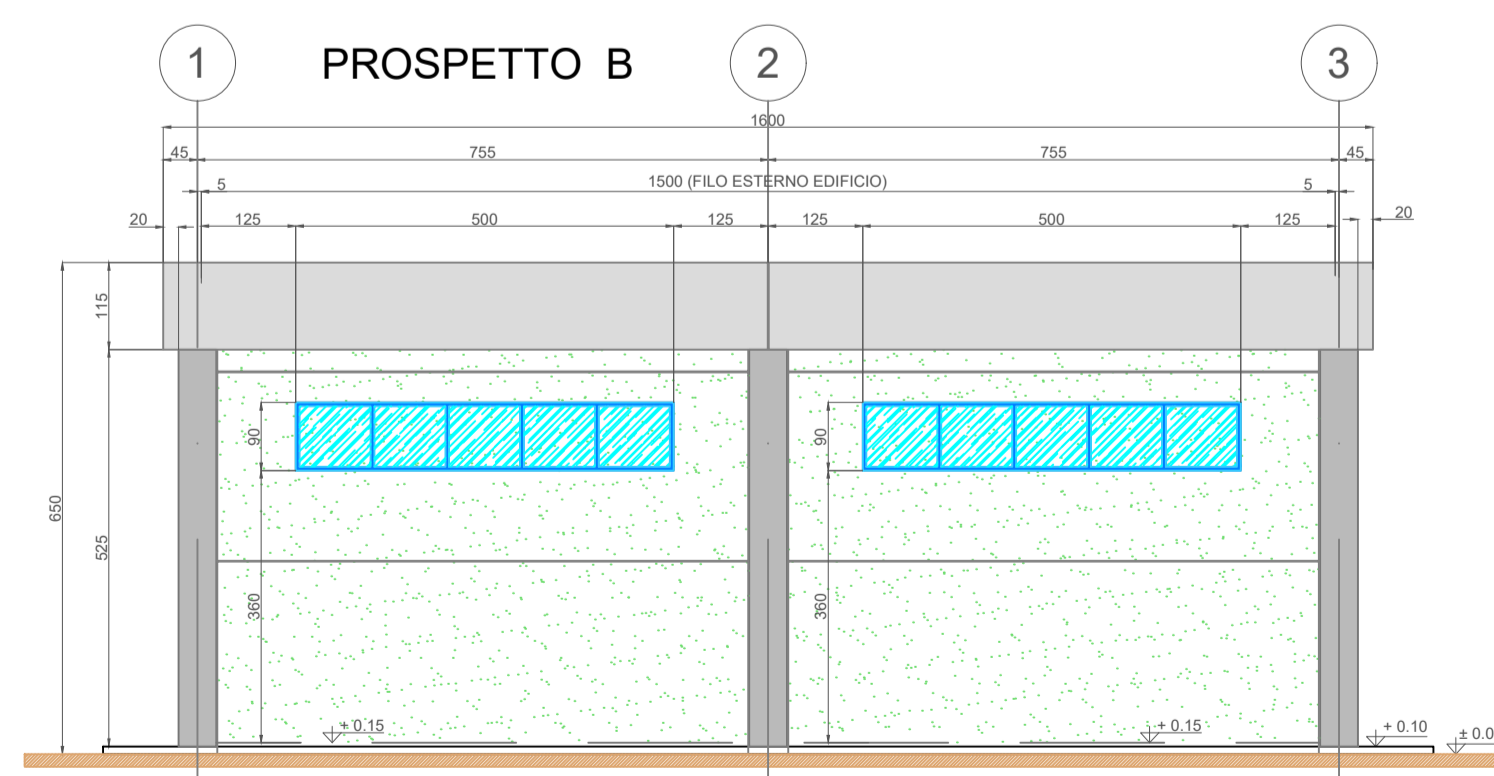
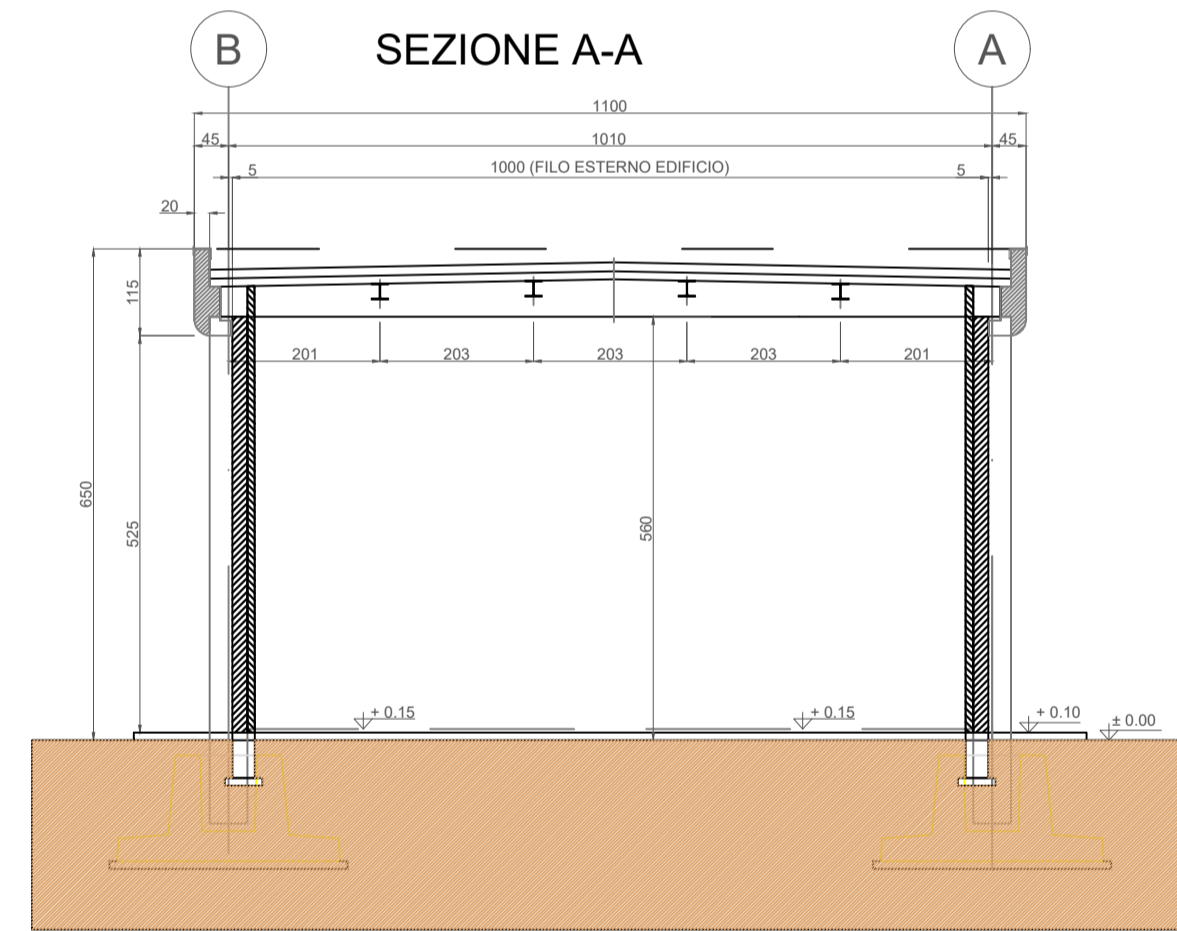
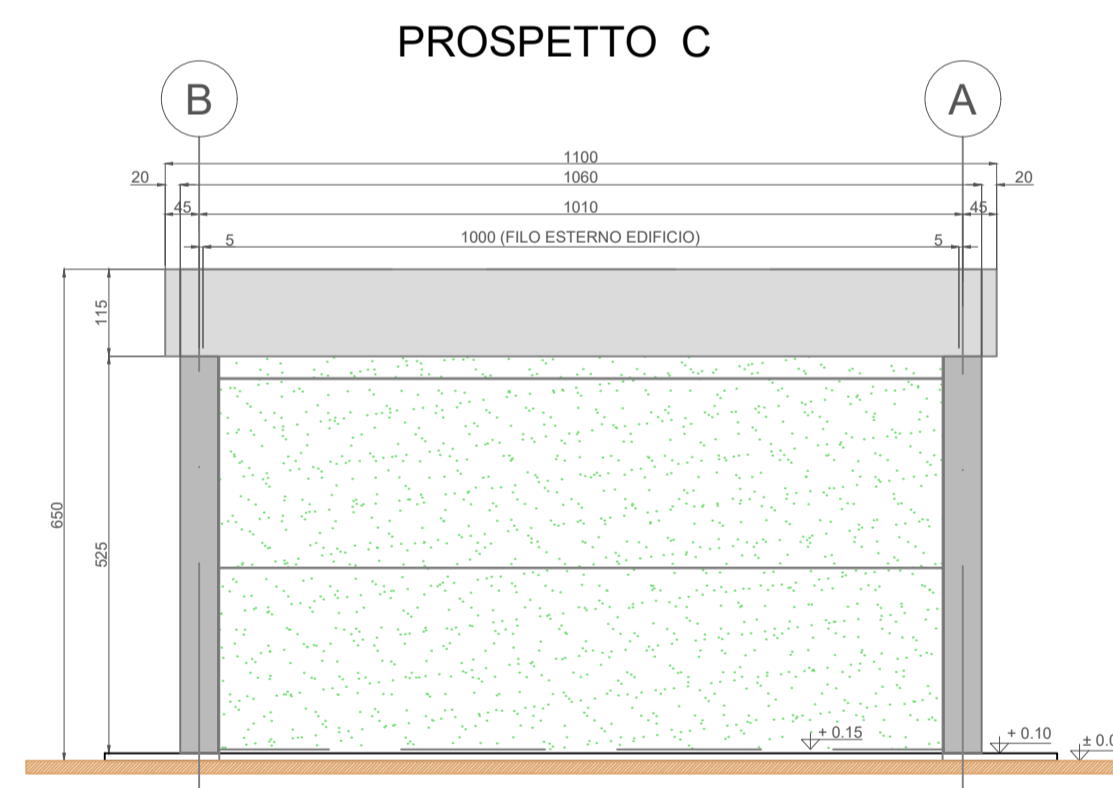


#### NOTE GENERALI

La posizione dei pannelli è indicativa ed andrà confermata in sede di progetto esecutivo. Il numero esatto di pannelli fotovoltaici e la relativa potenza verranno stabiliti in sede di progettazione esecutiva. L'eventuale integrazione con i pannelli fotovoltaici rappresentati con un tratteggio dovrà essere valutata in base di progettazione esecutiva al fine di massimizzare la produttività dell'impianto fotovoltaico in relazione a fattori ambientali sito-specifici. L'edificio magazzino è provvisto di controsoffitto. Le quote in tavola sono espresse in cm.

#### LEGENDA PIANTA

	PANNELLO DI TAMPONAMENTO PREFABBRICATO REI 103		COPERTURA COSTRUITA DA PANNELLI SANDWICH DOTATI DI MEMBRANA IMPERMEABILIZZANTE 4x4x200 mm (1x LAMEREA, 100 mm, 1x COIBENTE 100 mm) PERICATA MINIMALE 3,00 GRIGIA.
	PANNELLO DI TAMPONAMENTO PREFABBRICATO PENO REI 103		SCARICHI ACQUE PIOVANE
	PLASTICI PREFABBRICATI REI 100		QUOTE SU PROSPETTI
	PANNELLI E CONTROPIREMI IN CARTONGESSO		QUOTE IN PANTA
	PANNELLI IN CARTONGESSO REBES		FINESTRE
	CONTROSOFFITTO REI 103		PORTE ESTERNE
	PAVIMENTAZIONE CON PIASTRELLE IN GRES ANTISCIVOLA A RICCA PIASTRELLA DELLA STESSA TIPOLOGIA		
	PAVIMENTO INDUSTRIALE GRIGIO CON TRATTAMENTO ANTIPOLVERE		
	PANNELLI CON PIASTRELLA MONOCOTTURA SOTTO COLPE ORIZ. SOTTOPONIBILI CON PIASTRELLA STESSA TIPOLOGIA (CON CONTRAINDIC. E UTILE)		
	PIRESTIMATO CON PIASTRELLA STESSA TIPOLOGIA PAVIMENTO		
	PANNELLO FOTOVOLTAICO DI SILICIO MONOCRISTALLINO SEMI INTEGRATO NELLA COPERTURA. DIMENSIONI INDICATIVE: 1080x1100 CM.		

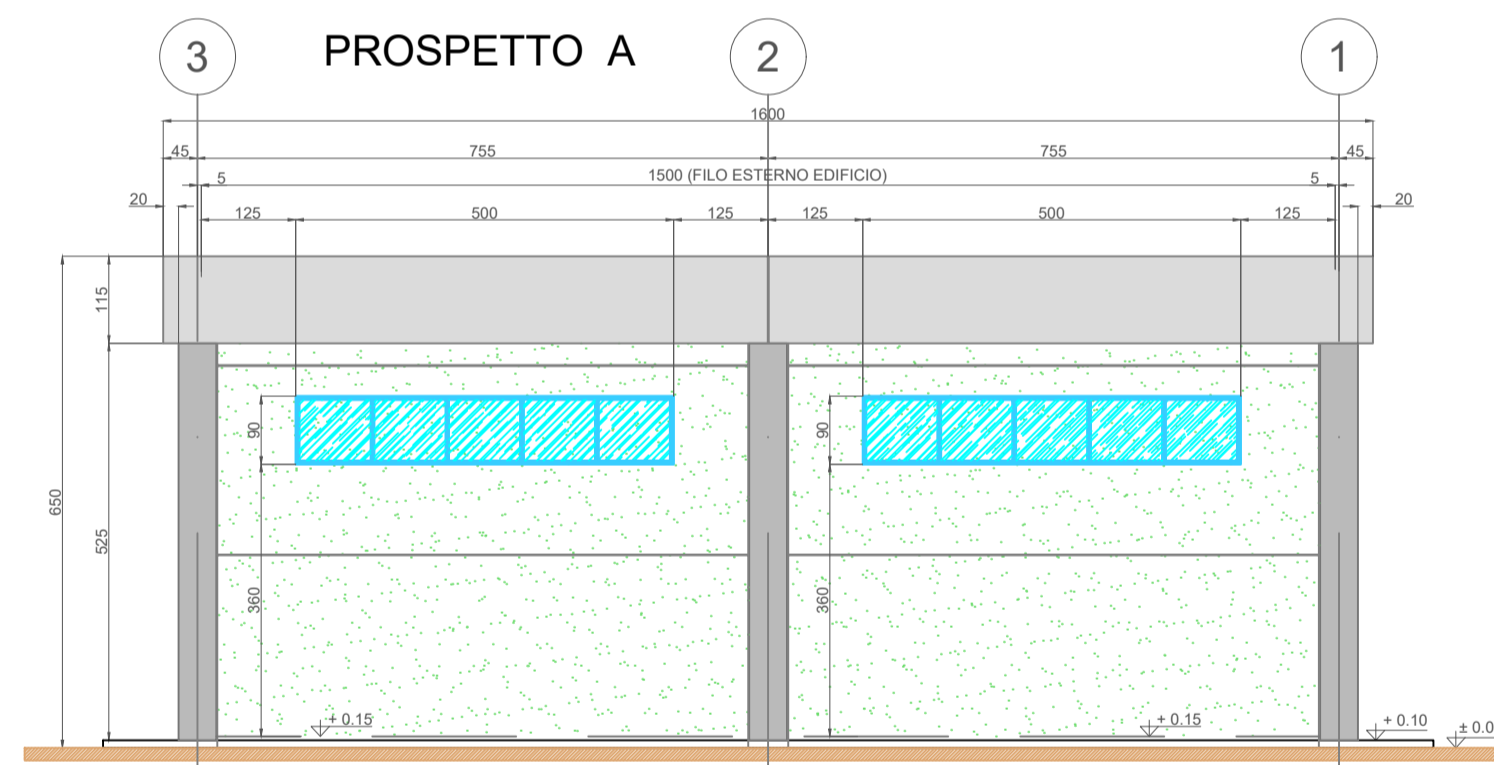

02	Gen. 2023	Revisione dopo commenti Terna	3E	METKA
01	Ago. 2022	Revisione dopo commenti Terna	3E	METKA
00	Lug. 2021	Emissione	3E	METKA
Revisione	Data	DESCRIZIONE	Redatto	Approvato
Cliente		Commissa	Nuova SE a 380/150 kv "Gravina 380"	
			Scala	1:100
			Formato	A1
			Foglio	1 di 1
			Id.	011.20.01.W17